
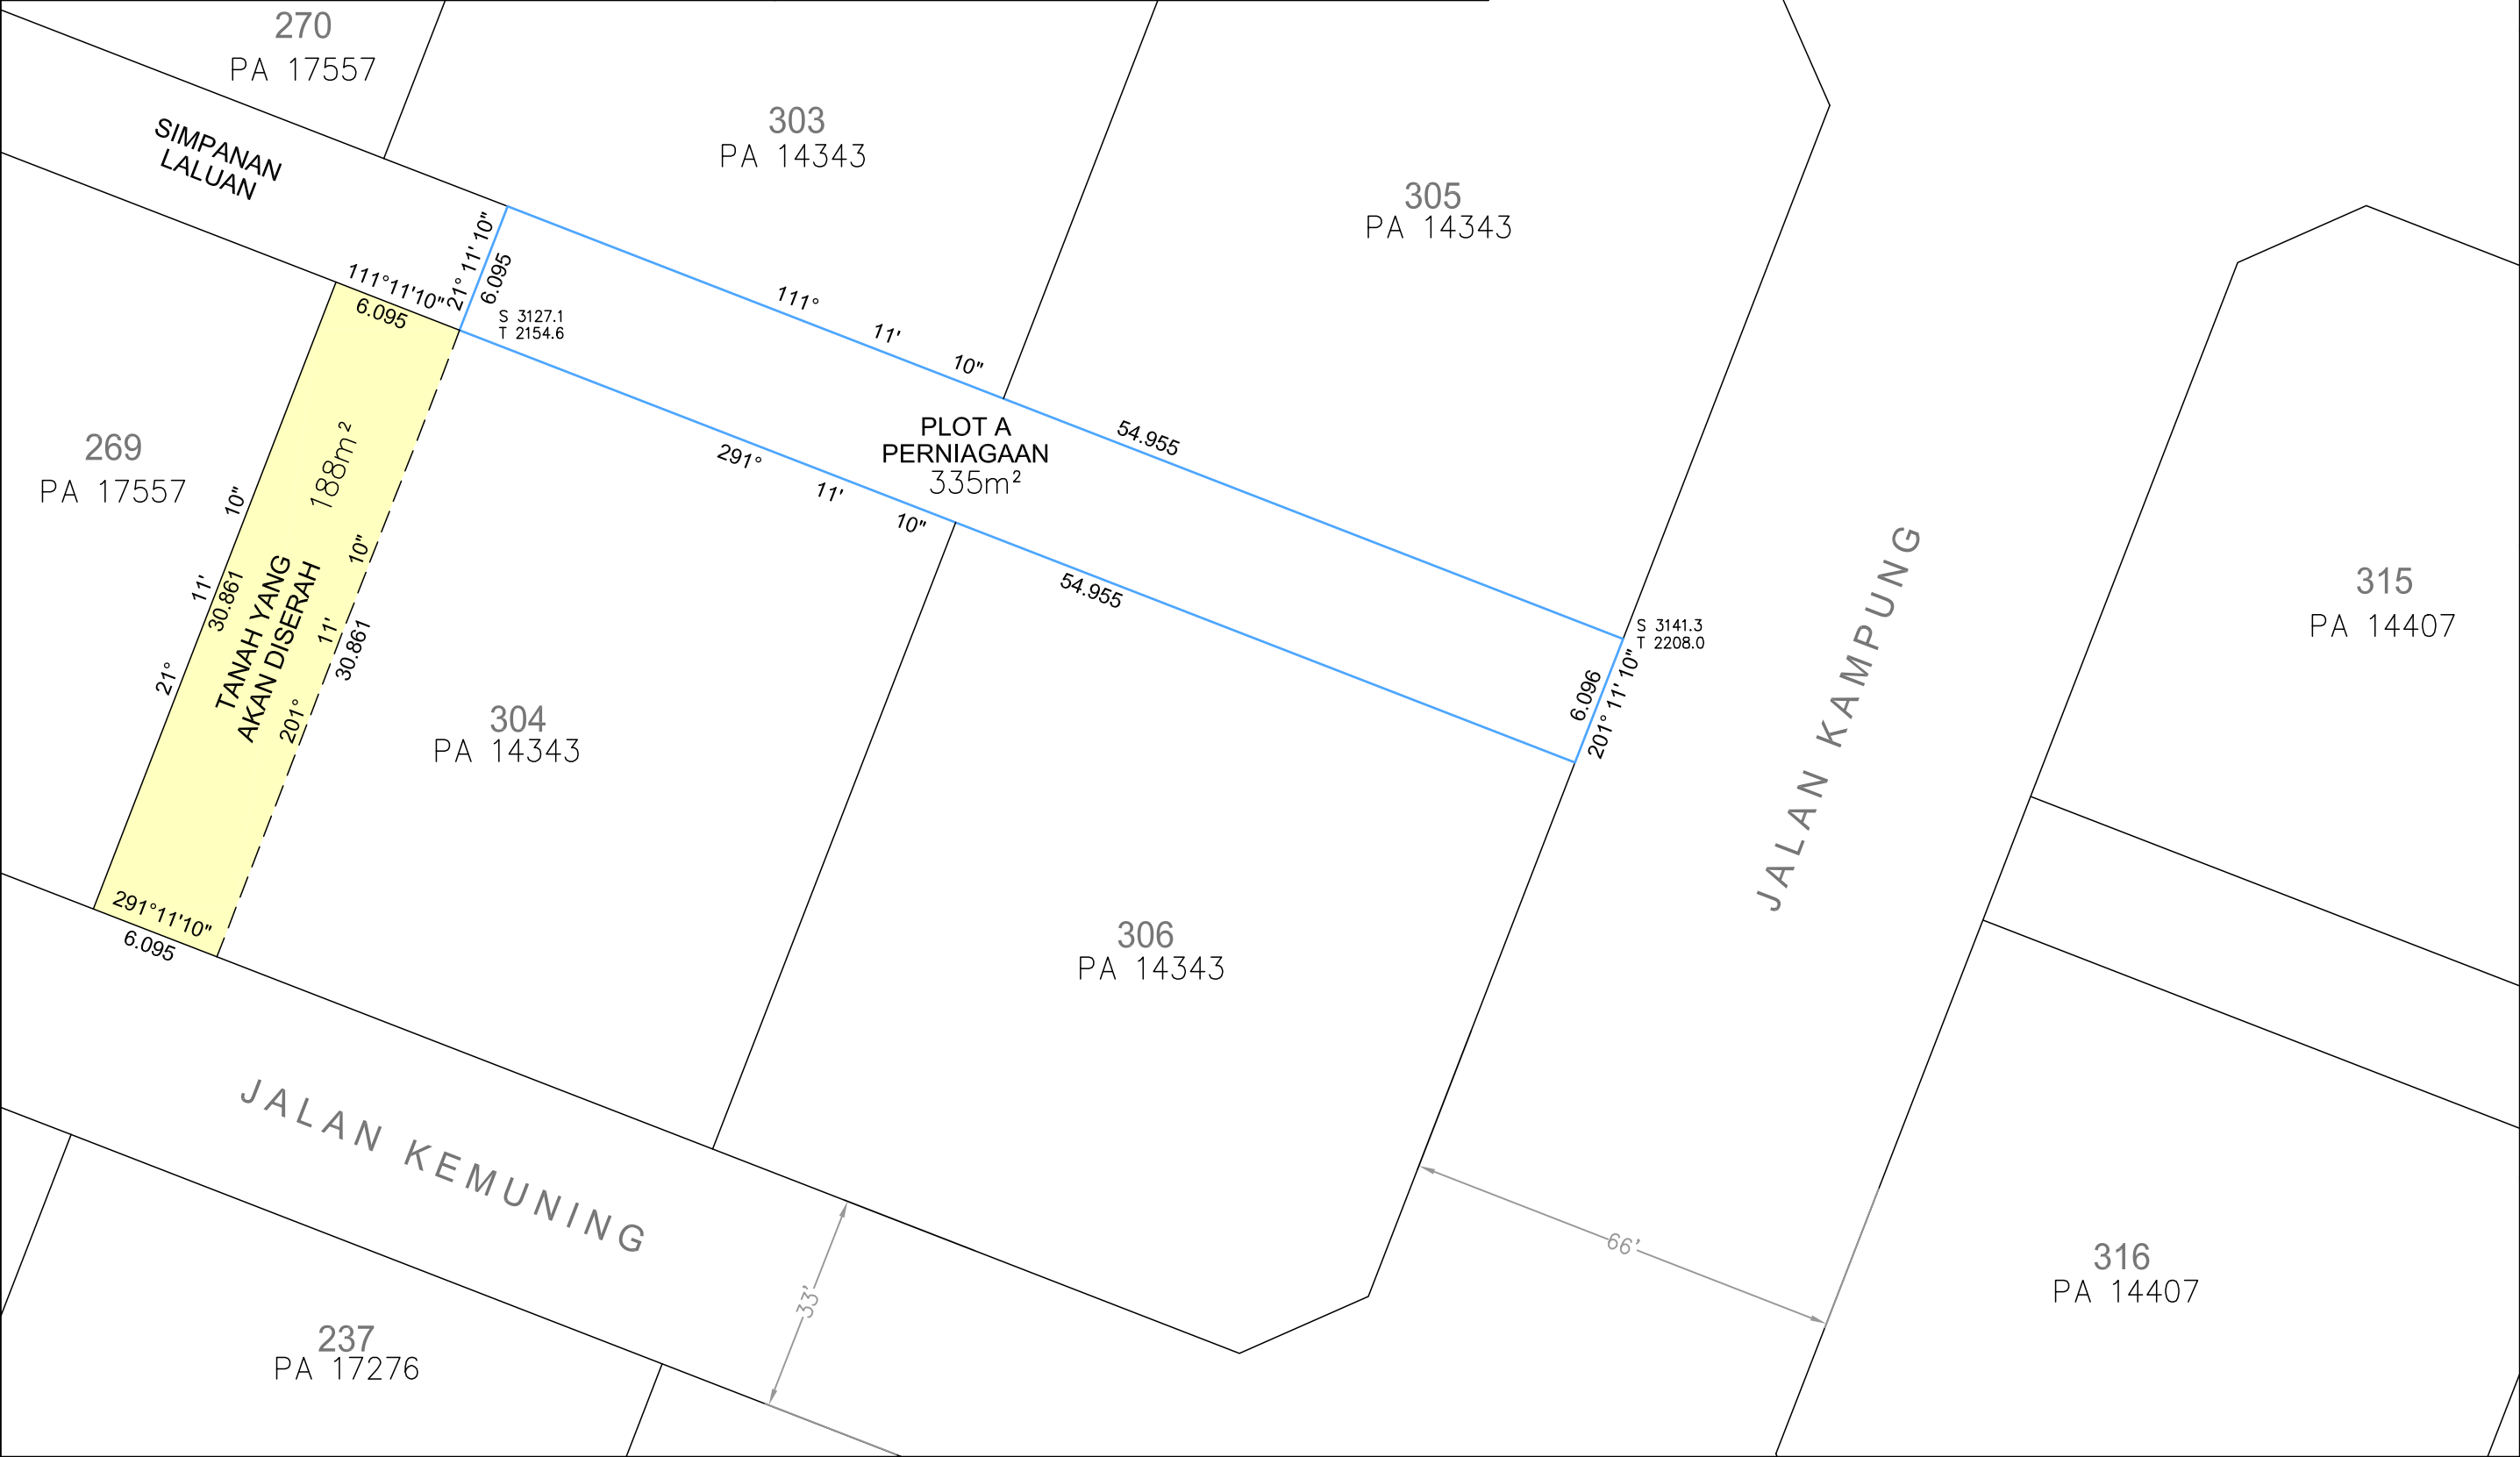


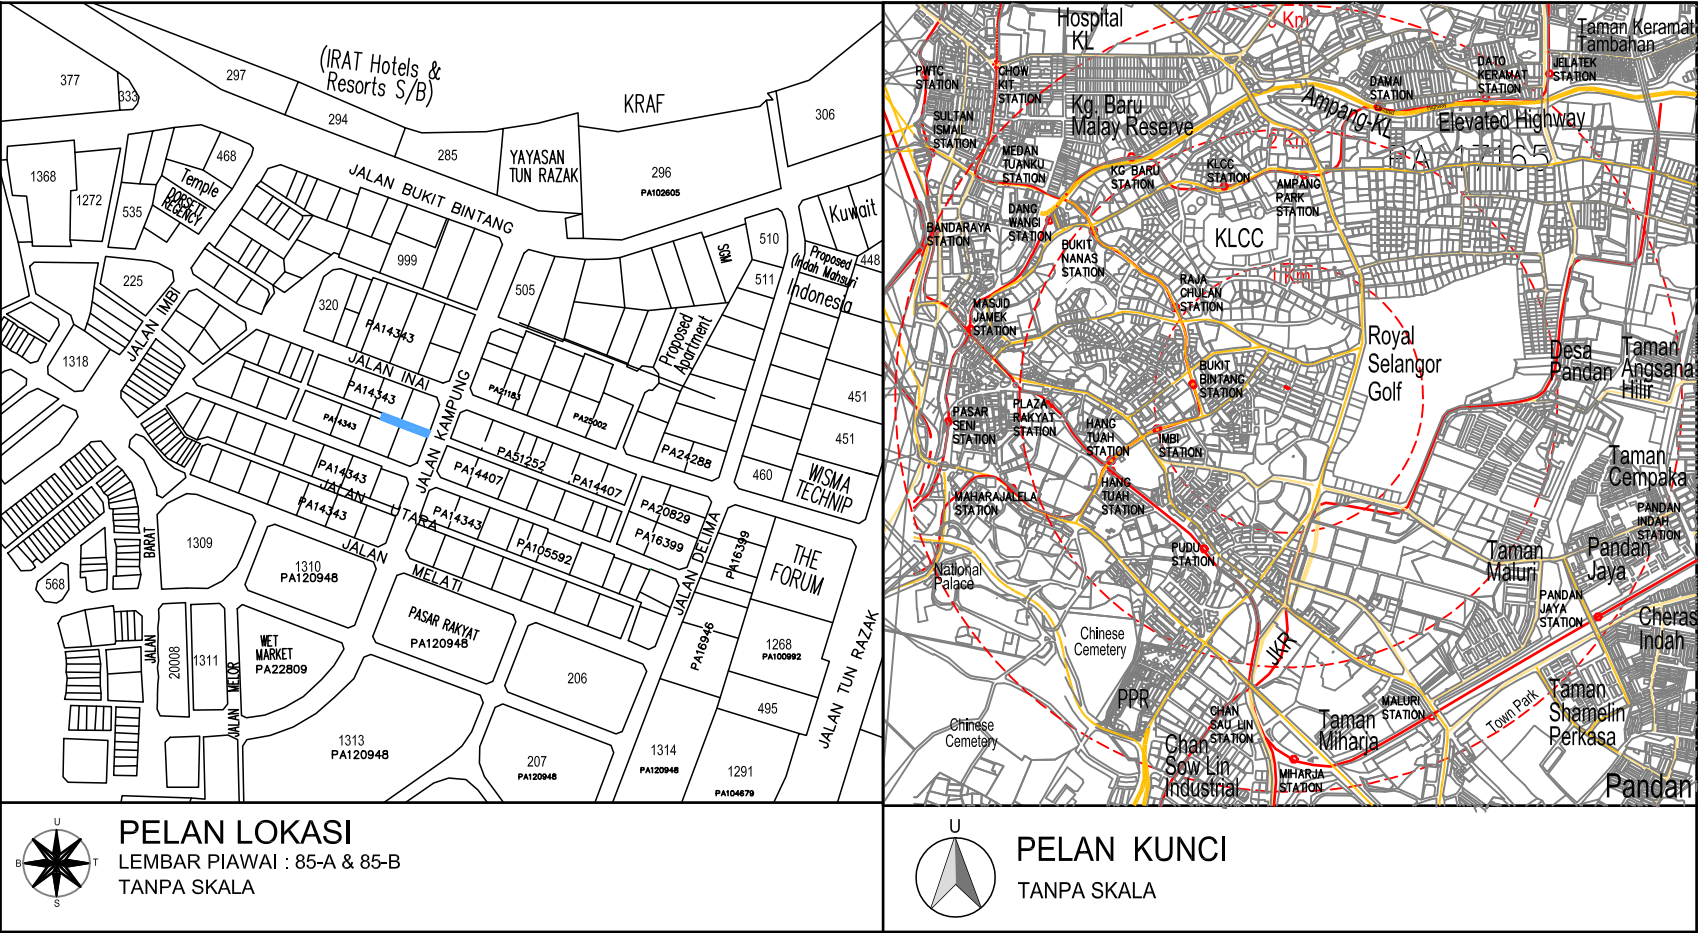

PANDUAN :

Keluasan Tanah kerajaan yang dipohon (m²)

PLOT A : 335m²

PETA KADASTER : 85-A & 85-B


SKALA 1 : 300

TARIKH & DISEMAK :

INI IALAH PELAN BILANGAN P.H. NO
YANG TERSEBUT DI DALAM SURAT KAMI
BERTARIKH DALAM FAIL
DBKL/PRB

DATUK BANDAR
DEWAN BANDARAYA KUALA LUMPUR

PENGARAH JABATAN PERANCANGAN BANDAR
DEWAN BANDARAYA KUALA LUMPUR

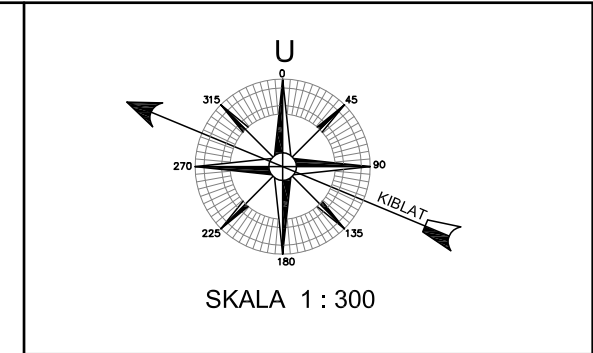

PARAPI OLEH PTG :

PEMILIK :

(Pengarah) (Pengarah)
WONG KAI LONG LAW WAI CHEONG
No./C : 560401-10-5627 No./C : 860403-56-6413

LTS RESOURCES HOLDINGS (M) SDN BHD (336600-V)
NO. 47, 5TH FLOOR, JALAN 1/116B
KUCHAI ENTREPRENEURS PARK
OFF JALAN KUCHAI LAMA, 58200
WILAYAH PERSEKUTUAN KUALA LUMPUR
TEL : 03-7987 8823 FAX : 03-7987 7928

NOTA :

1. SEMUA UKURAN ADALAH DALAM UNIT METER.
2. SEMUA NILAI BERING, JARAK DAN KELUASAN YANG
DITUNJUKAN ADALAH NILAI-NILAI SEMENTARA DAN
TERTAKLUK KEPADA KELULUSAN PEJABAT TANAH DAN
GALIAN, WILAYAH PERSEKUTUAN KUALA LUMPUR

JURUKUR TANAH BERLESEN

Sr LOH SOW KAM
JURUKUR TANAH BERLESEN DIBAWAH AKTA 458 (DISEMAK 1991)
B. SURV. LAND (HONS) UTM, MSM, MAALS
JURUKUR BANDARDESA
NO. 17-3, JALAN USJ 9/50, SUBANG BUSINESS CENTRE
47500 SUBANG JAYA, SELANGOR DARUL EHSAN
TEL : 603-8023 0963 FAX : 603-8023 0962
email : bandaradesa@yahoo.com

DIHITUNG/DILUKIS OLEH : AZLAN 25 Mei 2018

DISEMAK OLEH : LOH

NO. PELAN : JBD / WP / 148D / N / PCP1

PELAN PRA-HITUNGAN PERMOHONAN PEMBERIMILIKAN TANAH KERAJAAN DI BAWAH SEKYSSEN 76
KANUN TANAH NEGARA SELUAS 335 m² BAGI TUJUAN PERNIAGAAN
DI BANDAR KUALA LUMPUR, SEKSYEN 67, WILAYAH PERSEKUTUAN KUALA LUMPUR