
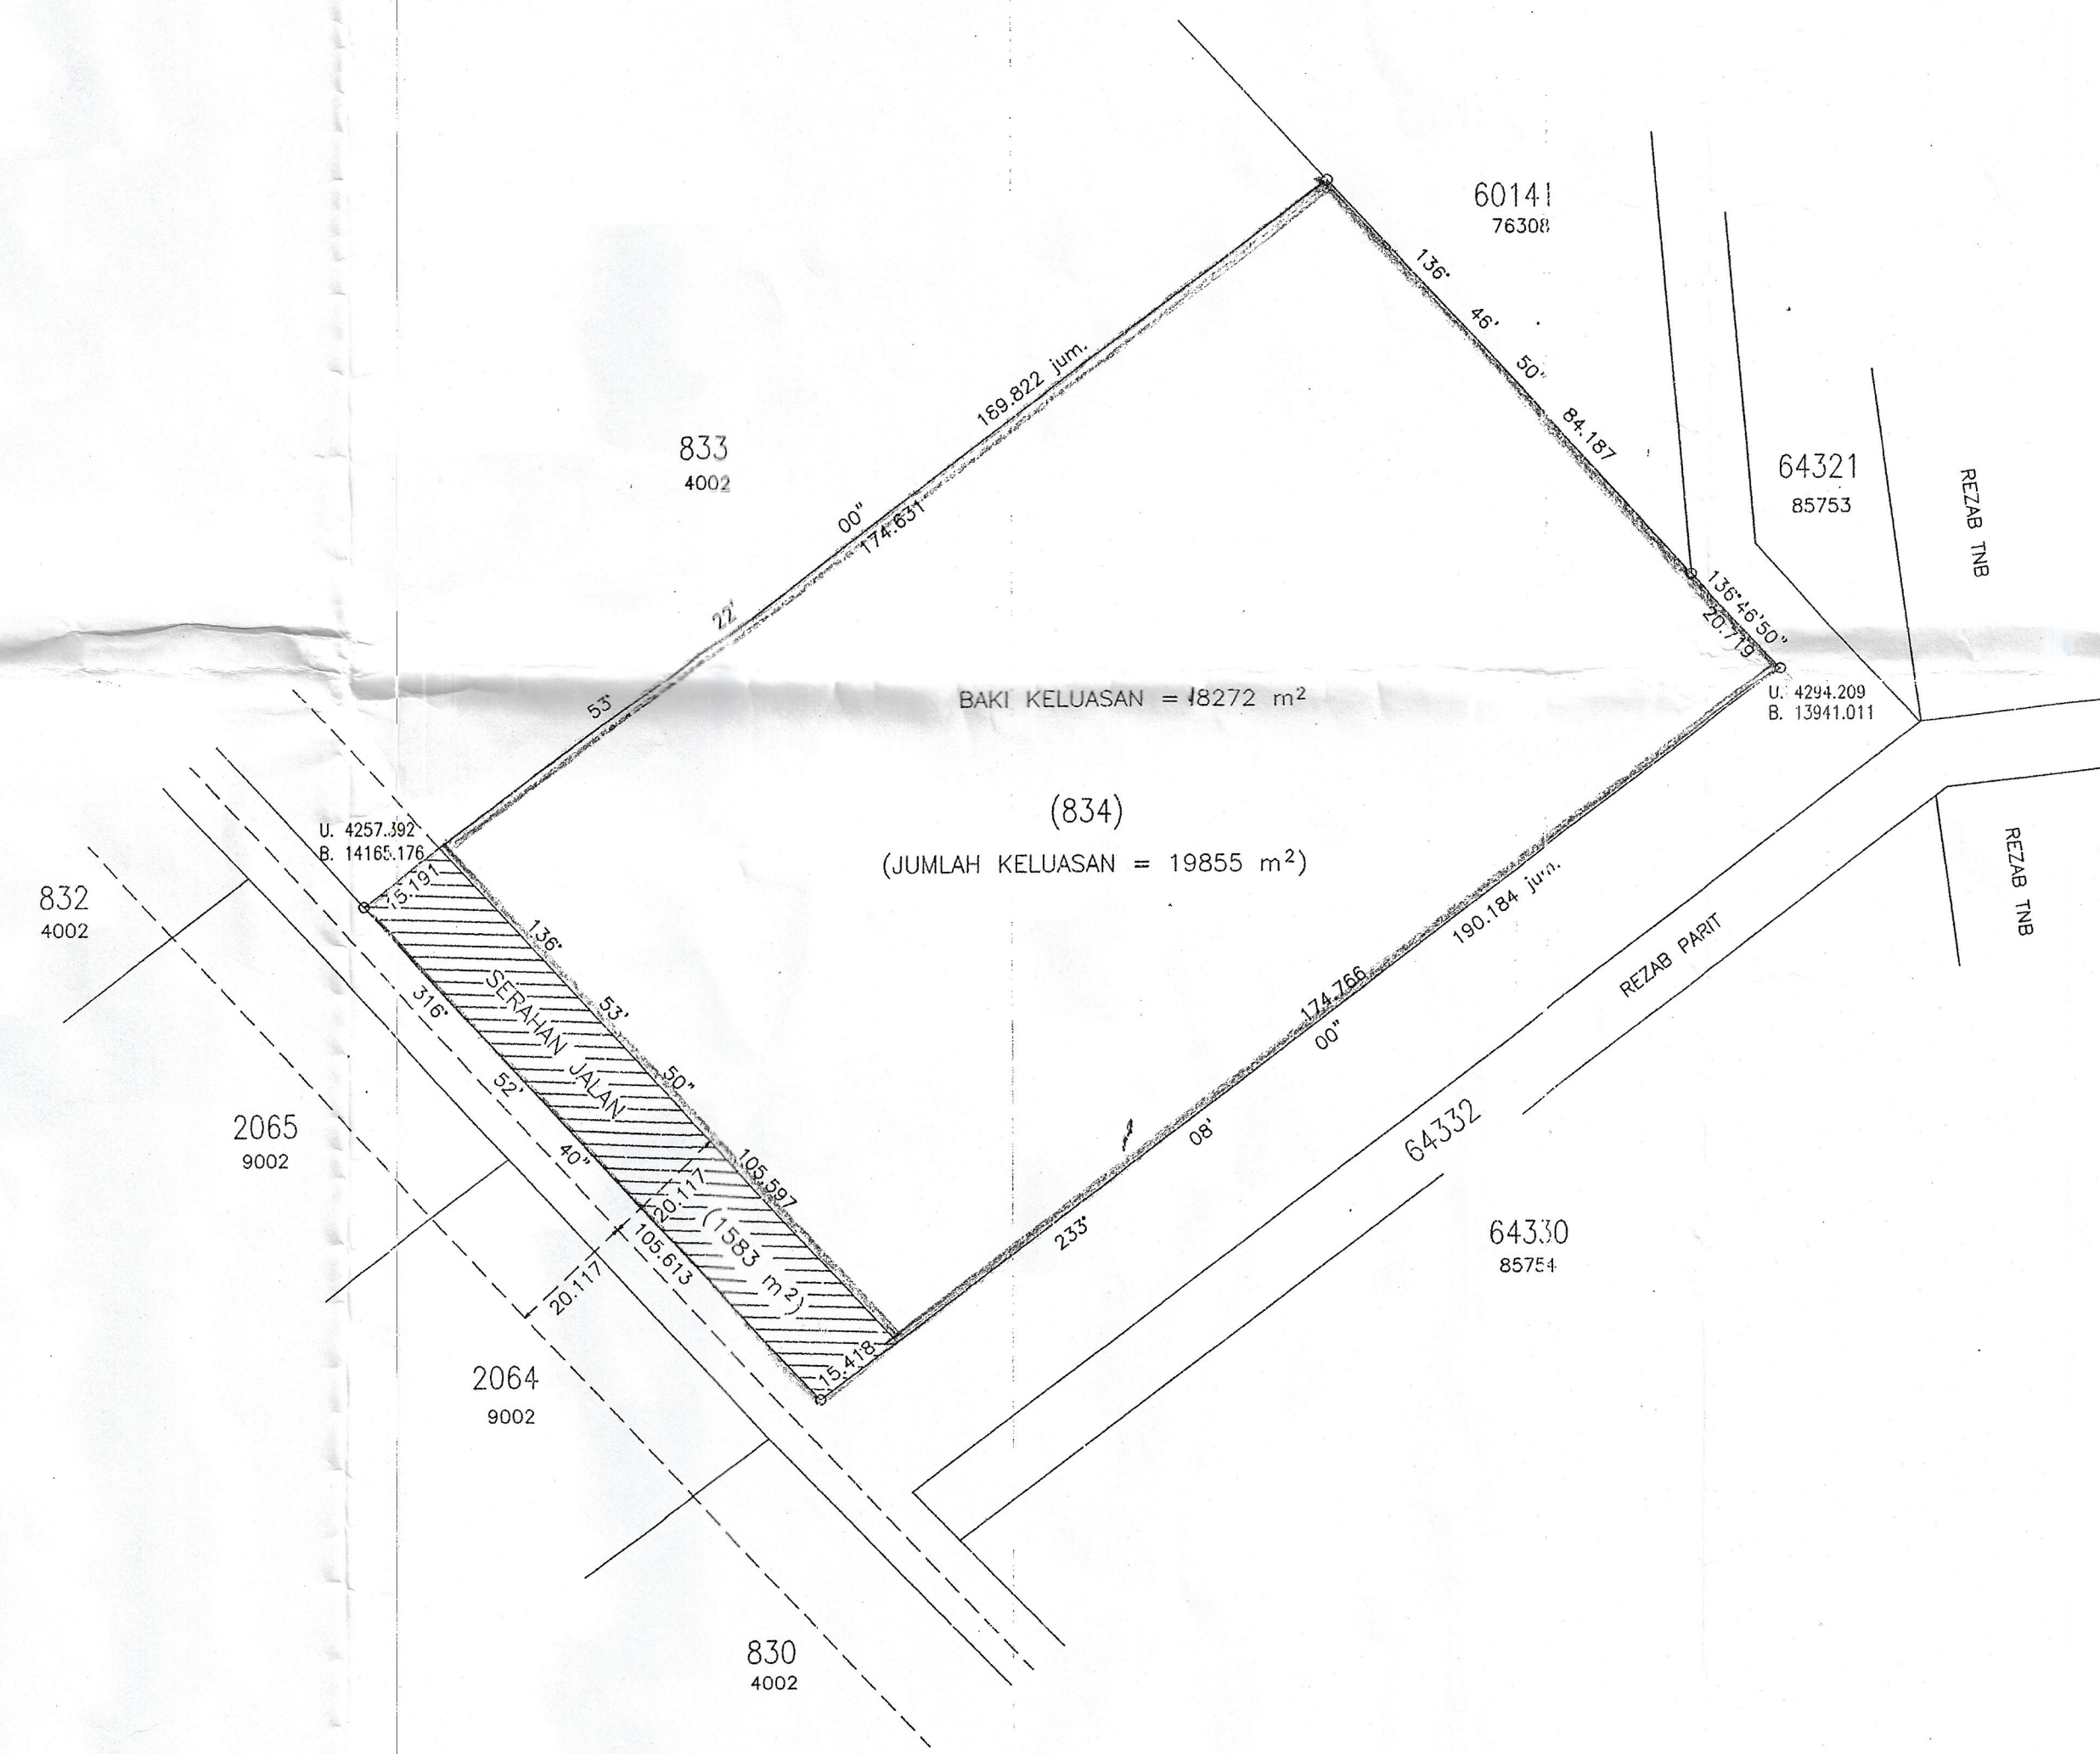
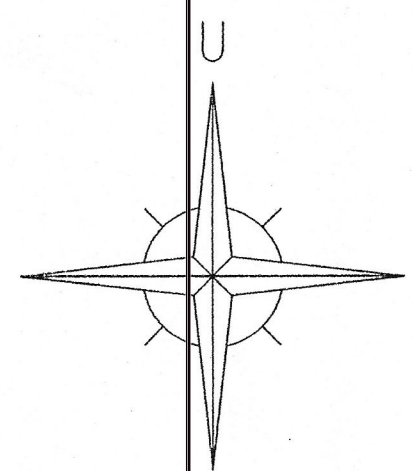


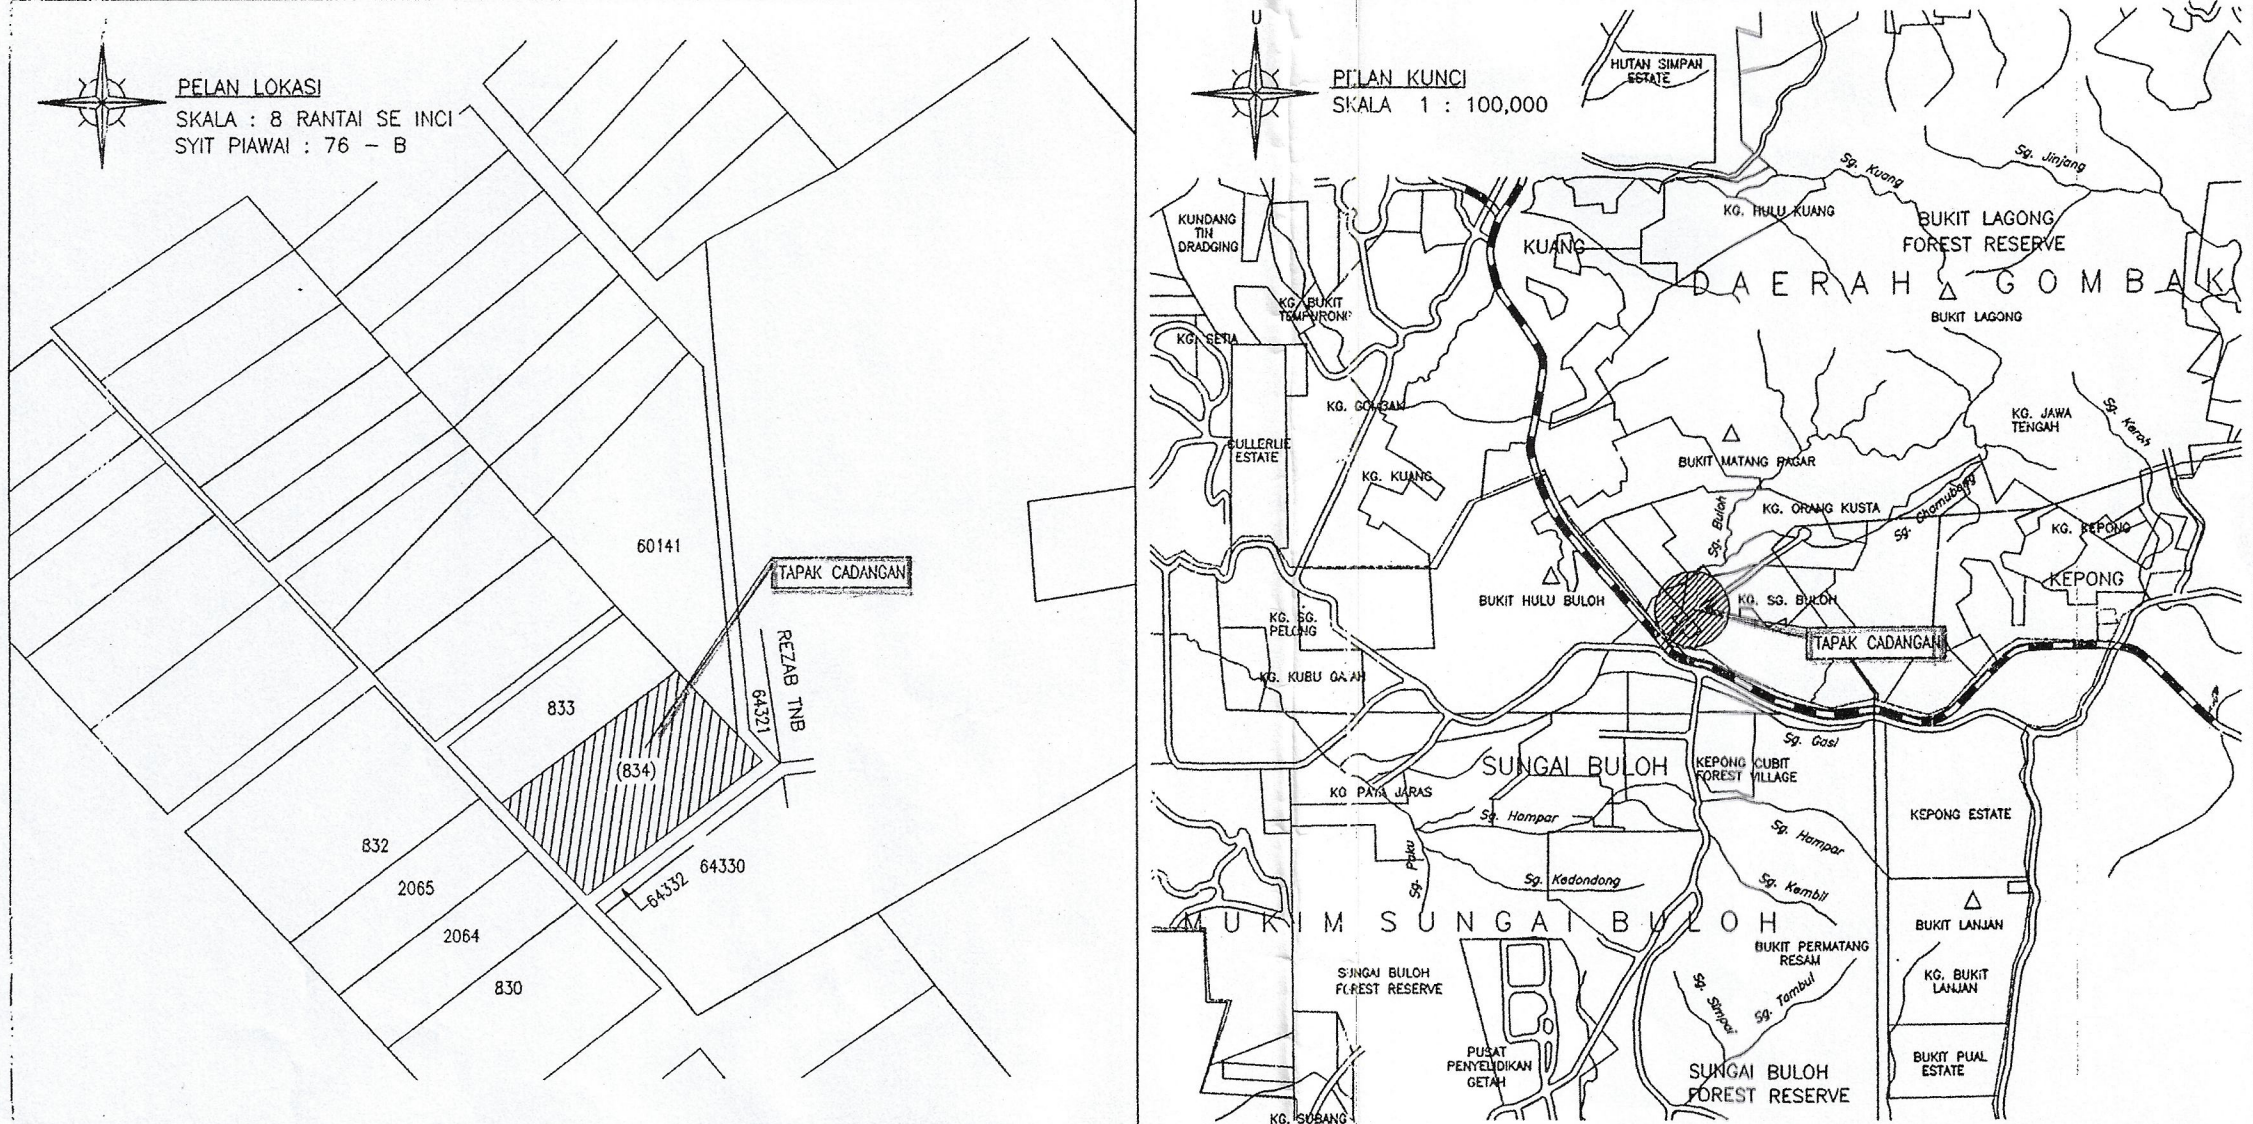

PANDUAN :

TANAH YANG DIKEHENDAKI DISERAHKAN
DIBAWAH SEK. 200, KANUN TANAH NEGERA
UNTUK PELEBARAN JALAN .

PERKARA	BILANGAN		KELUASAN	
	UNIT	Ha	%	
KILANG	1	1.8272	92.03	
SERAHAN JALAN	1	0.1583	7.97	
JUMLAH	2	1.9855	100.00	

CATITAN

KEPUTUSAN MAJLIS MESYUARAT KERAWAN LULUS/TIDAK LULUS PADA.....

SKALA : 1 : 1000

SYIT PIAWAI : 76 - B

DILUKIS OLEH :
DISEMAK OLEH :

TARIKH :
TARIKH :

DENGAN INI MAJLIS MEMPERAKUI PELAN PRA HITUNGAN/UKUR
NO : 311/2010-PC
SEBAGAI PELAN BIL (7) DLM MPS 3/2-1386/.....
YANG SAH MENGIKUT PELAN KEBENAKURAN MERANCANG YANG
TELAH DILULUSKAN / DIPERAKUKAN PADA: 31/10/2010

JUHARI BIN AHMAD
Pengerah Perancangan Bandar
Jabatan Perancangan Bandar
Majlis Perbandaran Selayang

Inilah pelan yg berkenaan
bagi surat saya Bil (49)
dlm P.H.T.G. 31/10/2010 (pr)
tarikh: 31/10/2010

Pentadbir Tanah Daerah
Gombak

Inilah pelan yang berkenaan
bagi surat saya Bil (49)
dlm. P.T.G. 31/10/2010 (pr)
tarikh: 31/10/2010

Pentadbir Tanah Daerah
Gombak

PEMILIK :

WONG YONG FATT
DIRECTOR
KP: 60993-10-6129

WONG YONG FATT
DIRECTOR
KP: 721166-14-5479

WONG KEE SING REALTY SDN. BHD.
No.742-8 WISMA NAC,
JALAN SENTUL,
51000 KUALA LUMPUR.
WILAYAH PERSEKUTUAN KUALA LUMPUR.

NOTA :

SAYA / KAMI TUAN PUNYA YANG TERSEBUT DENGAN INI
MELANTIK TEH HOW KEE B.C.K.
JURUKUR TANAH BERLESEN DIBAWAH AKTA 458(DISEMAK 1991)
SEBAGAI JURUKUR TANAH BERLESEN. SAYA JUGA
BERSETUJU DENGAN PECAHAN PLOT-LOT YANG
DITUNJUKKAN DI ATAS PELAN INI.

DILUKIS OLEH : JUDY 5/1/2010

DISEMAK OLEH : SHAKE

FAIL PEJABAT UKUR :

FAIL PEJABAT TANAH :

FAIL PEJ. PERANCANG :

TANDATANGAN JURUKUR BERLESEN

Inilah pelan yg berkenaan
bagi surat saya Bil (3A)
dlm P.H.T.G. 31/10/2010 (pr)
tarikh: 31/10/2010

JURUUKUR INTAN MALAYSIA
Pentadbir Tanah Daerah
Gombak

TEH HOW KEE B.C.K.
Jurukur Tanah Berlesen
Dibawah Akta 458 (Disemak 1991)
No. 33-2-2, Blok G, Jalan Selingsing 2,
Off Jalan Kuching, Taman Sri Kuching,
51200 Kuala Lumpur
Tel : 03 - 62520998, 019-3155389
Fax : 03 - 62520998

NO. PELAN : JIM/DL/429/2010-PC

JURUUKUR INTAN MALAYSIA
TEH HOW KEE, B.C.K.
Jurukur Tanah Berlesen
Dibawah Akta 458 (Di semak 1991)

PELAN PRA-HITUNGAN UNTUK PERMOHONAN MENYERAH BALIK SEBAHAGIAN
TANAH DI BAWAH SEKSYEN 200 KANUN TANAH NEGERA
DI ATAS LOT 834, MUKIM BATU, DAERAH GOMBAK,
SELANGOR DARUL EHSAN.

JURUUKUR INTAN MALAYSIA
TEH HOW KEE, B.C.K.
Jurukur Tanah Berlesen
Dibawah Akta 458 (Di semak 1991)