


JADUAL PETAK
PECAH BAHAGI BANGUNAN
NEGERI SELANGOR
DAERAH PETALING
MUKIM DAMANSARA
LOT 92782 (PA 235463)
NOMBOR HAKMILIK : PN 8024
KELUASAN LOT : 61670m²
NOMBOR SKIM 14383
SKALA 1 : 3000

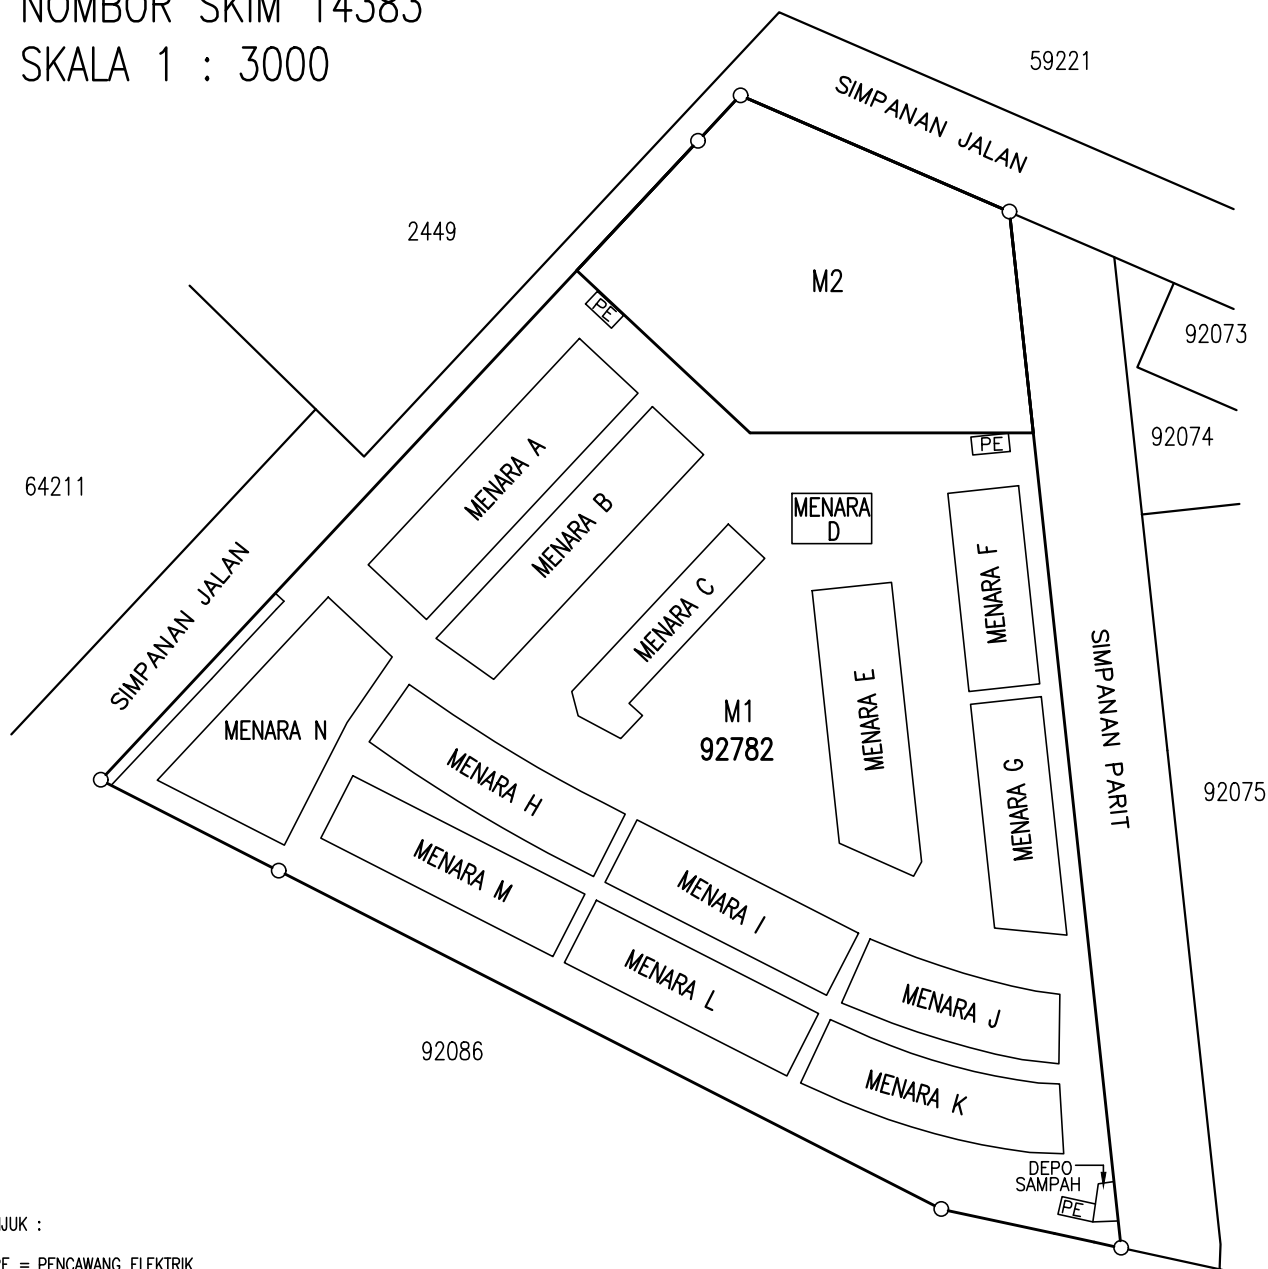

PETUNJUK :

PE = PENCAWANG ELEKTRIK