


RUJUKAN	BEARING	JARAK
1	124°03'50"	0.425
2	169°59'50"	6.470
3	318°03'40"	4.146
4	324°26'40"	16.059
5	329°40'00"	27.284
6	332°27'30"	33.663
7	332°56'00"	13.035
8	32°27'40"	0.440
9	30°57'20"	11.126
10	31°02'20"	14.065
11	152°25'50"	18.632
12	169°27'20"	30.842
13	328°15'30"	40.904

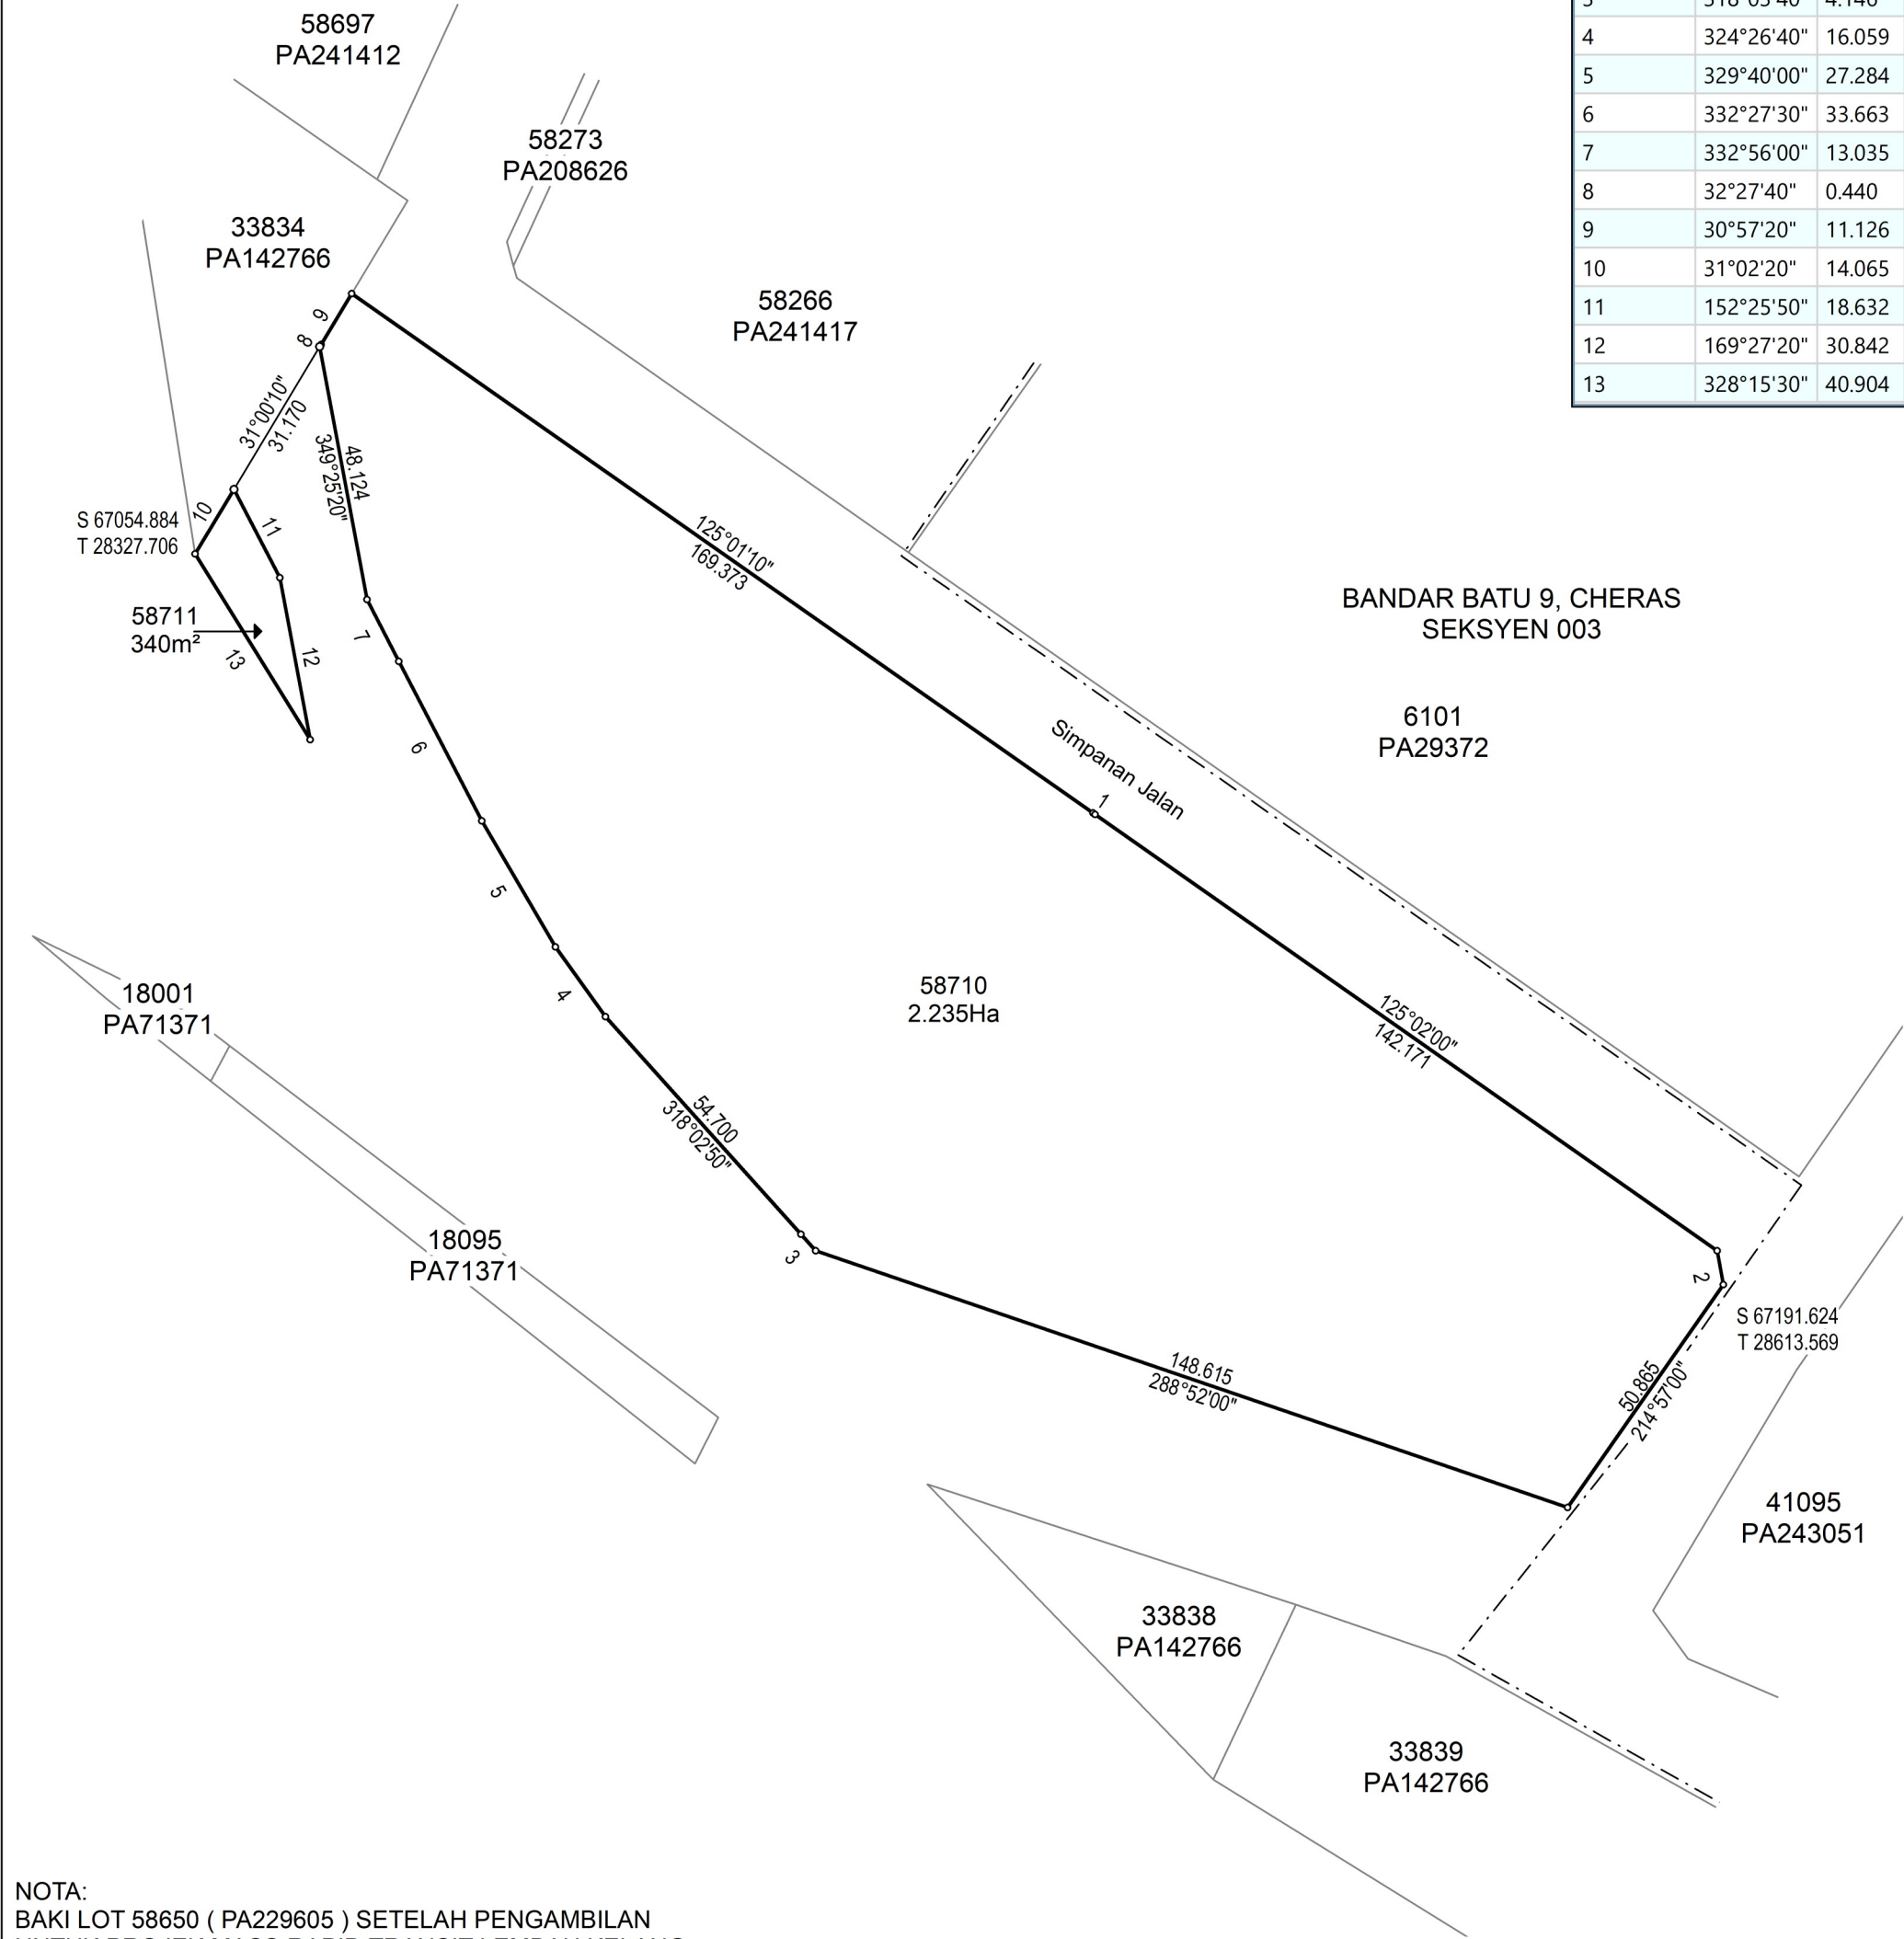

NOTA:
BAKI LOT 58650 (PA229605) SETELAH PENGAMBILAN
UNTUK PROJEK MASS RAPID TRANSIT LEMBAH KELANG
Asas Koordinat GDM2000 Cassini-Soldner

NEGERI SELANGOR
DAERAH ULU LANGAT
PEKAN CHERAS
LOT 58710 & 58711

DISEDIAKAN OLEH MUHAMMAD ARIF BIN ALIAS
SKALA 1 : 1300
PETA KADASTER 94B

PA252119



"Saya Yeo Suan Imm seorang Juruukur Tanah Berlesen di bawah Akta Juruukur Tanah Berlesen 1958 (Akta 458) memperakui bahawa pengukuran dari mana pelan ini telah disediakan, telah dijalankan dan ditanda diatas tanah oleh saya atau dibawah arahan saya sendiri secara langsung di lapangan semata-mata mengikut Peraturan-peraturan Juruukur Tanah Berlesen, dan bahawa pelan ini secara tepat mewakili pengukuran yang telah disempurnakan pada 14 haribulan Januari 2016. Bahawa saya bertanggungjawab sepenuhnya ke atas salah betulnya ukuran ini.

Bertarikh 13 haribulan November 2020.



Juruukur Tanah Yang Dilesen Di Bawah Akta 458"

FAIL UKUR PUBLSEL524_2019
FAIL PEJ. TANAH PTG.SEL 3/JPM/09/117
DILULUSKAN OLEH



SR HAMDAN BIN AB. AZIZ
PENGARAH UKUR DAN PEMETAAN SELANGOR
TARIKH : 17.11.2020

