


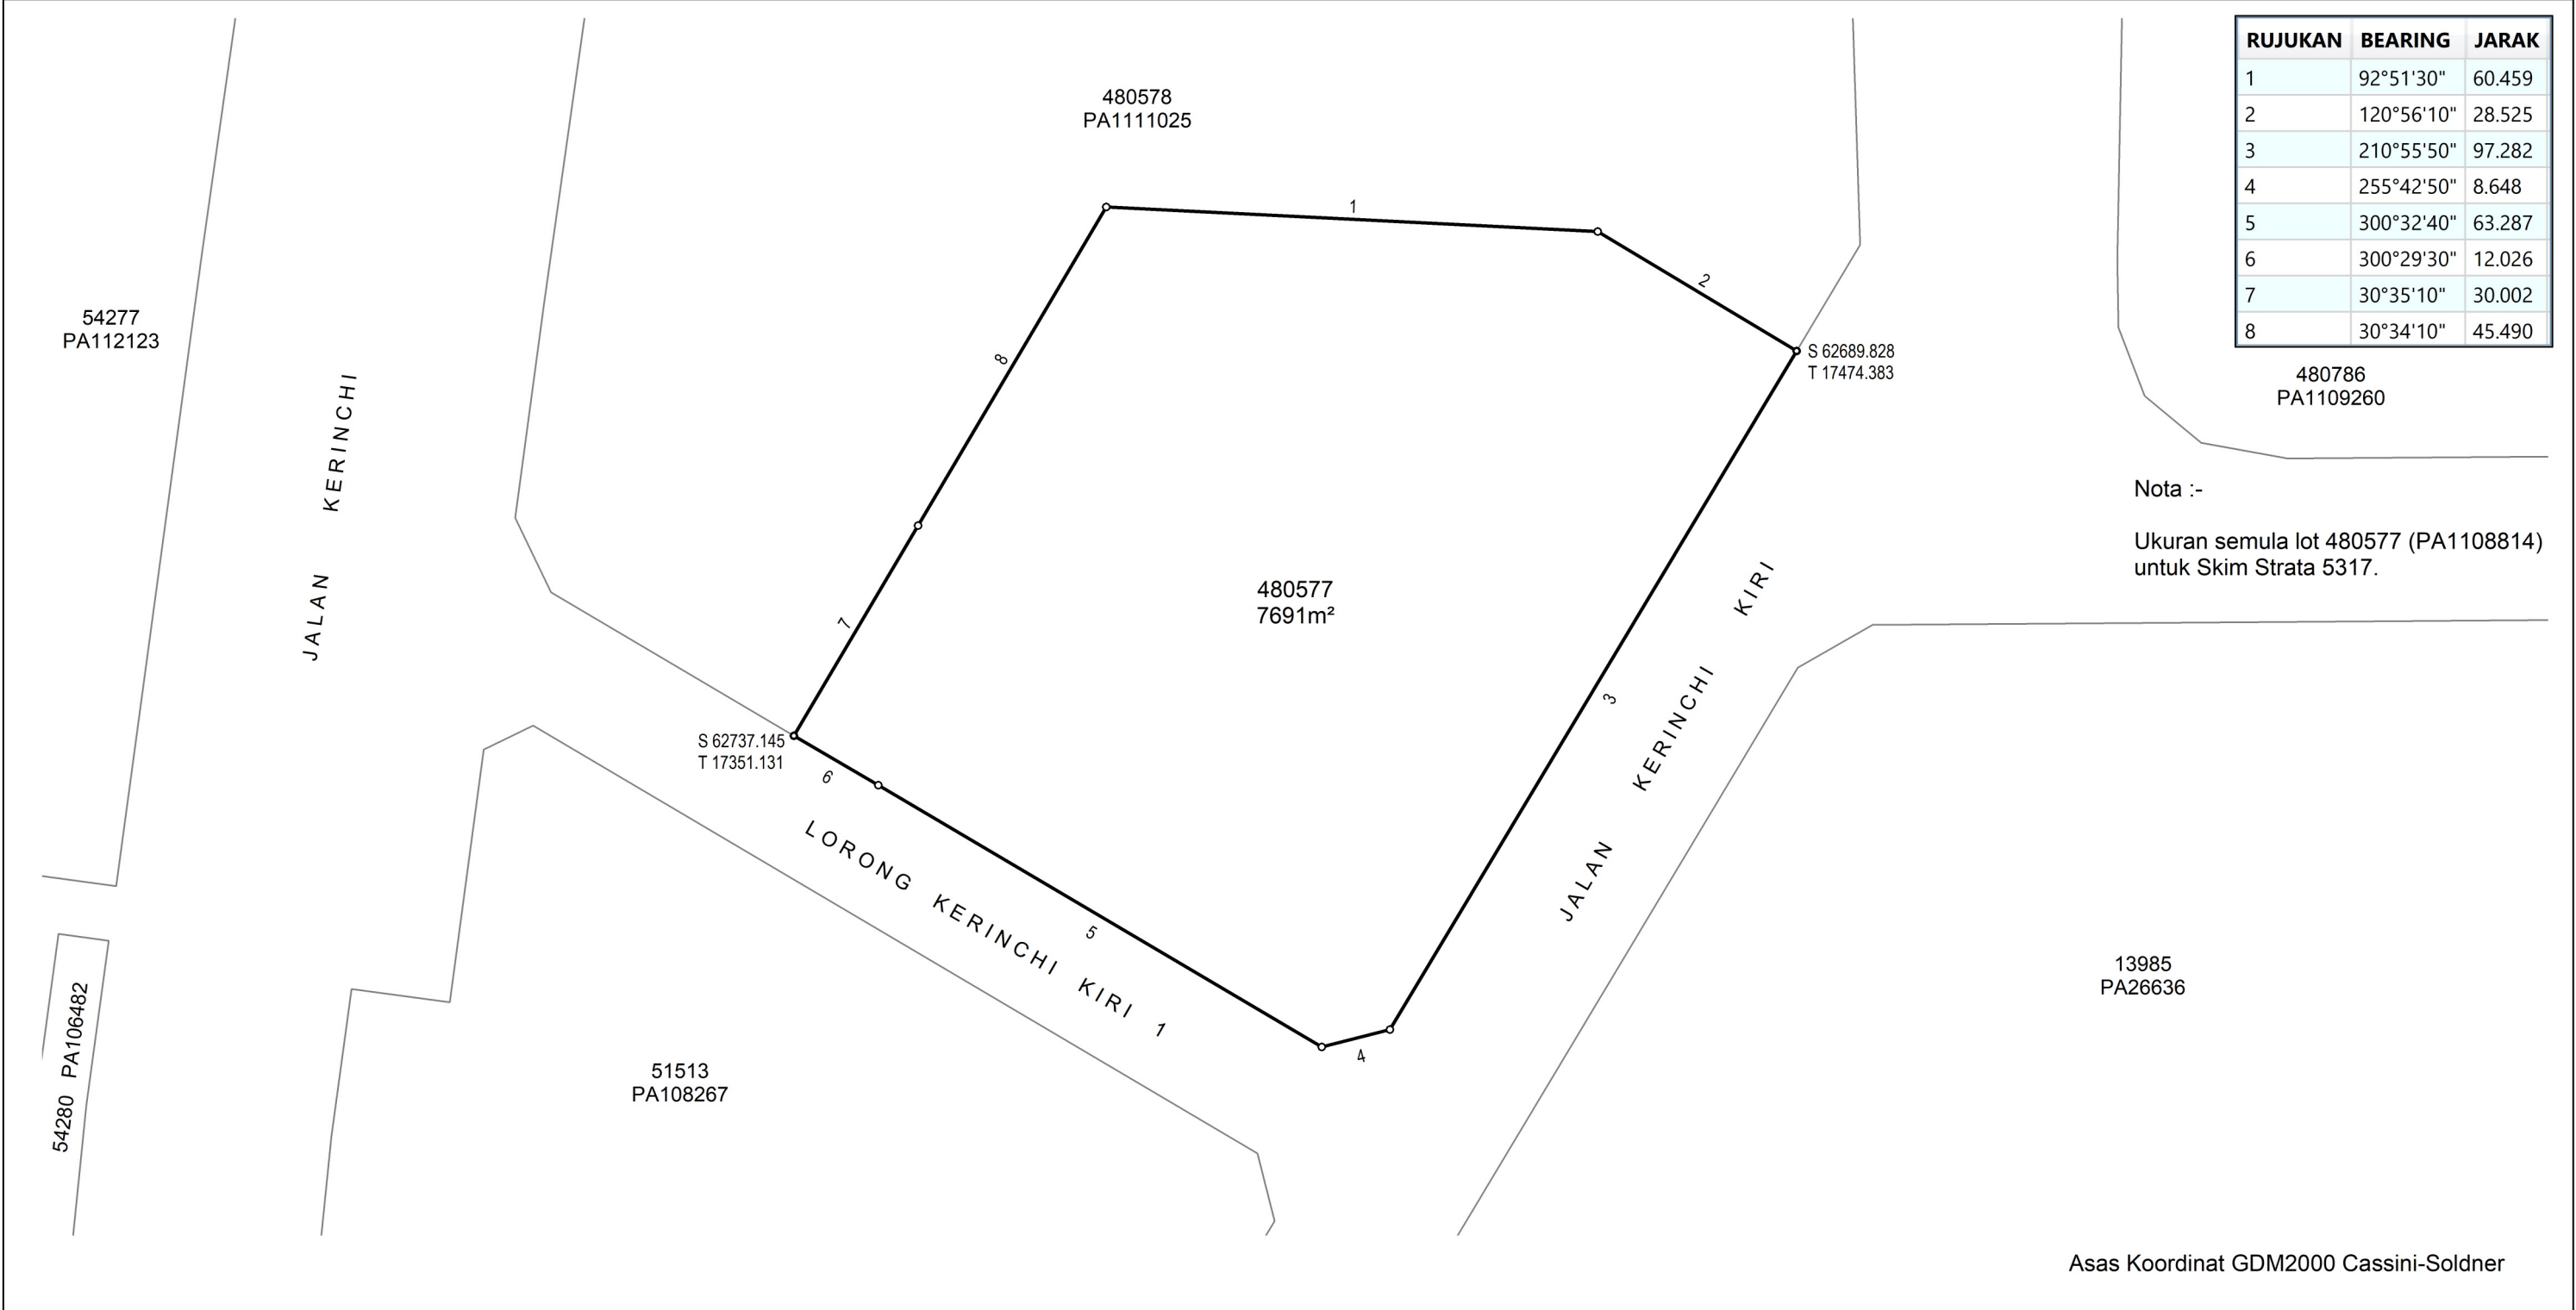

WILAYAH PERSEKUTUAN KUALA LUMPUR
MUKIM KUALA LUMPUR
LOT 480577

DISEDIAKAN OLEH MUHAMED FAIZ BIN MAT SULAIMAN
SKALA 1 : 800
PETA KADASTER 85-D

PA1111995



"Saya, TAN GAIK LEONG seorang
Juruukur Tanah yang dilesen di bawah Akta Juruukur
Tanah Berlesen 1958 (Akta 458), memperakui bahawa
pengukuran telah dijalankan dan ditanda di atas tanah oleh saya
atau dibawah arahan saya sendiri secara langsung di lapangan
pada 02 haribulan Ogos 2017 semata-mata mengikut Peraturan-
peraturan Juruukur Tanah Berlesen.

Bahawa saya bertanggungjawab sepenuhnya ke atas salah
betulnya ukuran ini.


28/05/2019
Juruukur Tanah Yang Dilesen Di Bawah Akta 458"

FAIL UKUR PUBLWP46_2019
FAIL PEJ. TANAH
DILULUSKAN OLEH



SR DR. MOHD YUNUS BIN MOHD YUSOFF
PENGARAH UKUR DAN PEMETAAN
WILAYAH PERSEKUTUAN KUALA LUMPUR
TARIKH : 29.05.2019

