


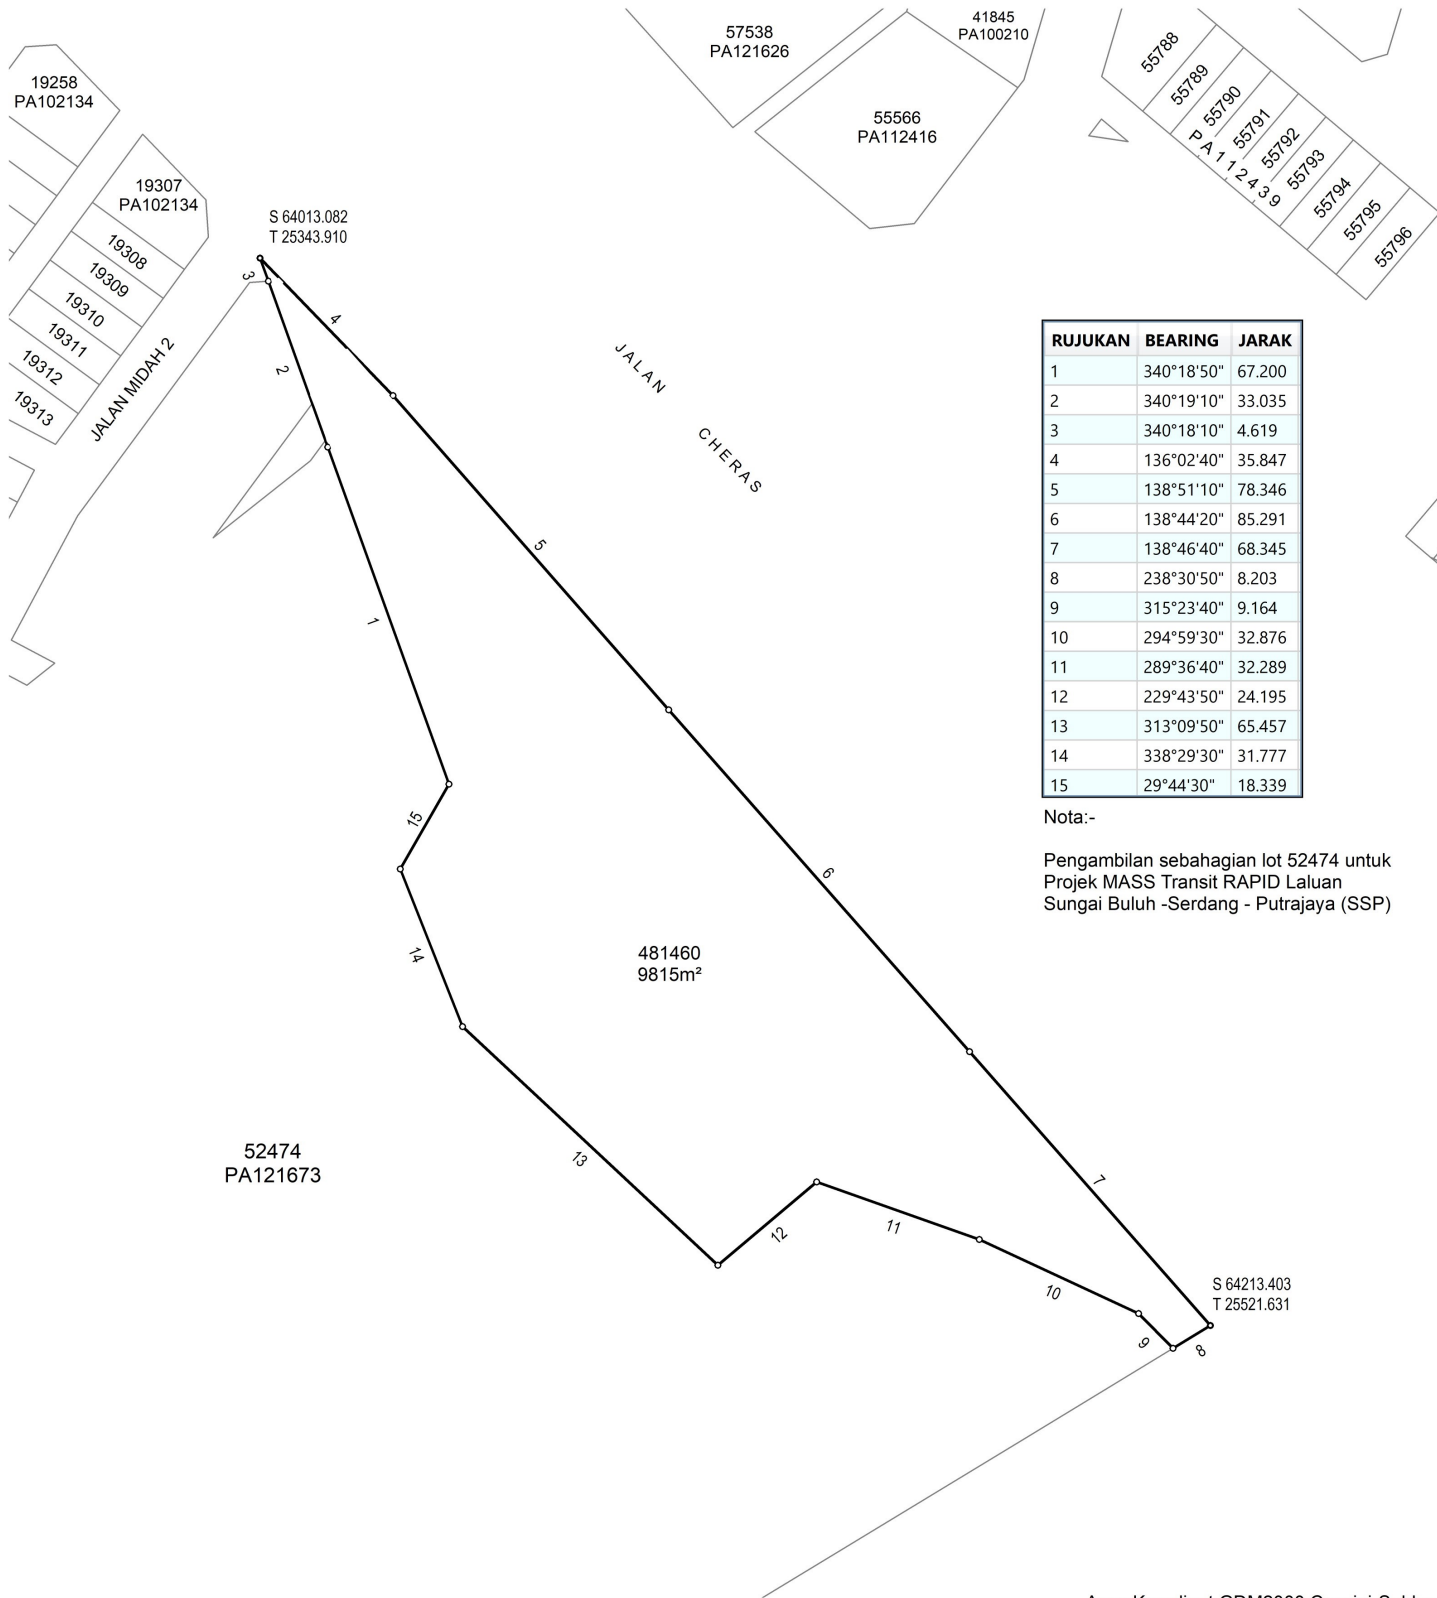

WILAYAH PERSEKUTUAN KUALA LUMPUR
MUKIM KUALA LUMPUR
LOT 481460

DISEDIAKAN OLEH MOHD ZAILANI BIN ISMAIL

SKALA 1 : 1000

PETA KADASTER 94-A

PA1112078



"Saya SR LAU WEI SENG seorang Jurukur Tanah Berlesen di bawah Akta Jurukur Tanah Berlesen 1958 (Akta 458) memperakui bahawa pengukuran dari mana pelan ini telah disediakan, telah dijalankan dan ditanda diatas tanah oleh saya atau dibawah arahan saya sendiri secara langsung di lapangan semata-mata mengikut Peraturan-peraturan Jurukur Tanah Berlesen, dan bahawa pelan ini secara tepat mewakili pengukuran yang telah disempurnakan pada 05 haribulan JULAI 2018.

Bahawa saya bertanggungjawab sepenuhnya ke atas salah betulnya ukuran ini.

Bertarikh 02 haribulan JULAI 2019

[Signature]
Jurukur Tanah Yang Dilesen Di Bawah Akta 458"

FAIL UKUR PUBLWP135_2018

FAIL PEJ. TANAH PTG/WP9/8/2011 SJ47(59)

DILULUSKAN OLEH

[Signature]

SAIFUL WAZLAN BIN WAHAB
PENGARAH UKUR DAN PEMETAAN
WILAYAH PERSEKUTUAN KUALA LUMPUR
TARIKH : 23.08.2021

