


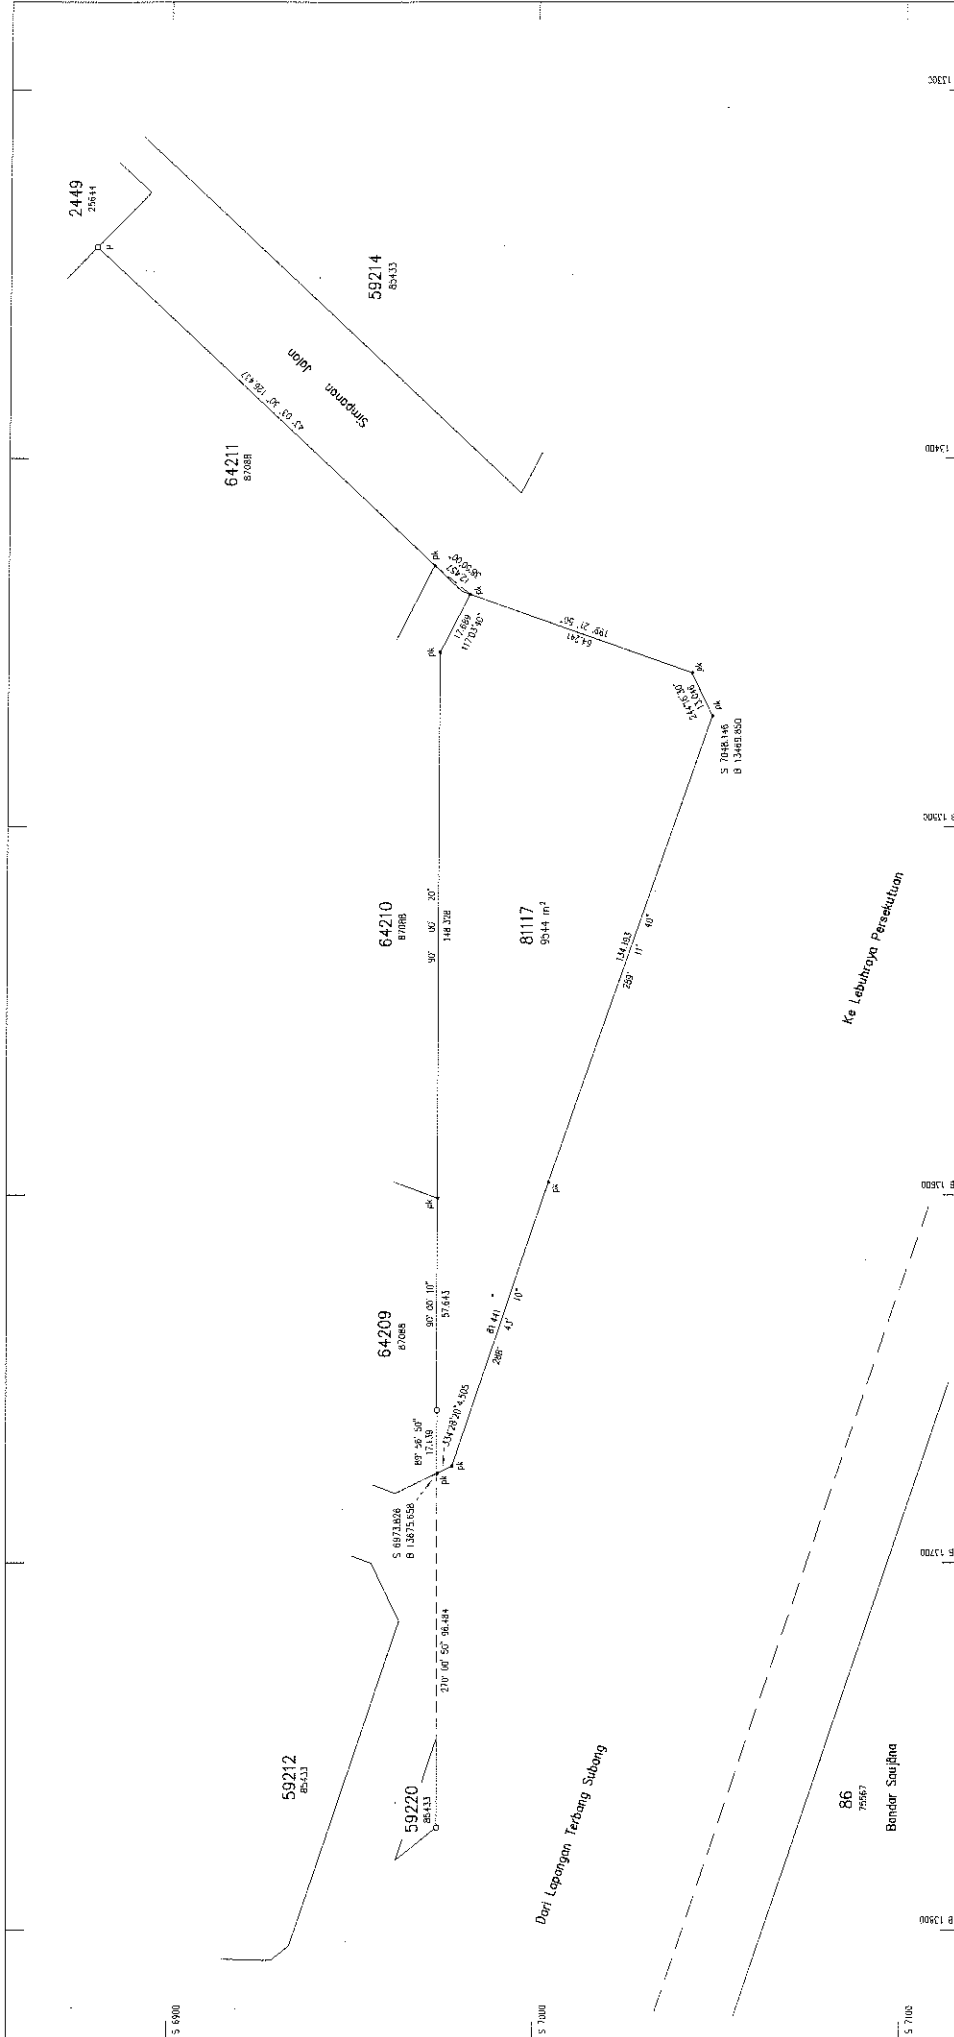

NEGERI SELANGOR
DAERAH PETALING
MUKIM DAMANSARA
LOT 81117

SKALA 1 : 1000

NOTA:

Dahulu No. 1762 (PA 27583)

Foil Ukur PUBLSEL 1297/2008

Foil Pej. Tanah PIP-5/1376/07

Lensa Peta 84-D

JK 2433 M 173

Saya, CHONG TONG YEE, seorang Jurukur Tanah yang di atas Akta Jurukur Tanah Berlesen 1958 (Akta 458), memperolehi bahawa pengukuran darimana pelan ini telah disediakan, telah dijalankan dan ditanda di atas tanah oleh saya atau di bawah arahan saya sendiri secara langsung di lapangan semasa-mata mengikut Peraturan-peraturan Jurukur Tanah Berlesen, dan bahawa pelan ini secara tepat mewakili pengukuran yang telah disempurnakan pada 27 hnbulan Februari 2008.

Bahawa saya bertanggungjawab sepenuhnya ke atas salah betulnya ukuran ini.

Bertarikh 28 hnbulan November 2008

[Signature]


Jurukur Tanah Yang Dilesen di bawah Akta 458

Dibuatkan Oleh


[Signature]
24-11-2008
(John Elna Koo, SIS (PPT))
Pengerusi Ukur dan Pemetaan
Selangor

PA 102135

↖

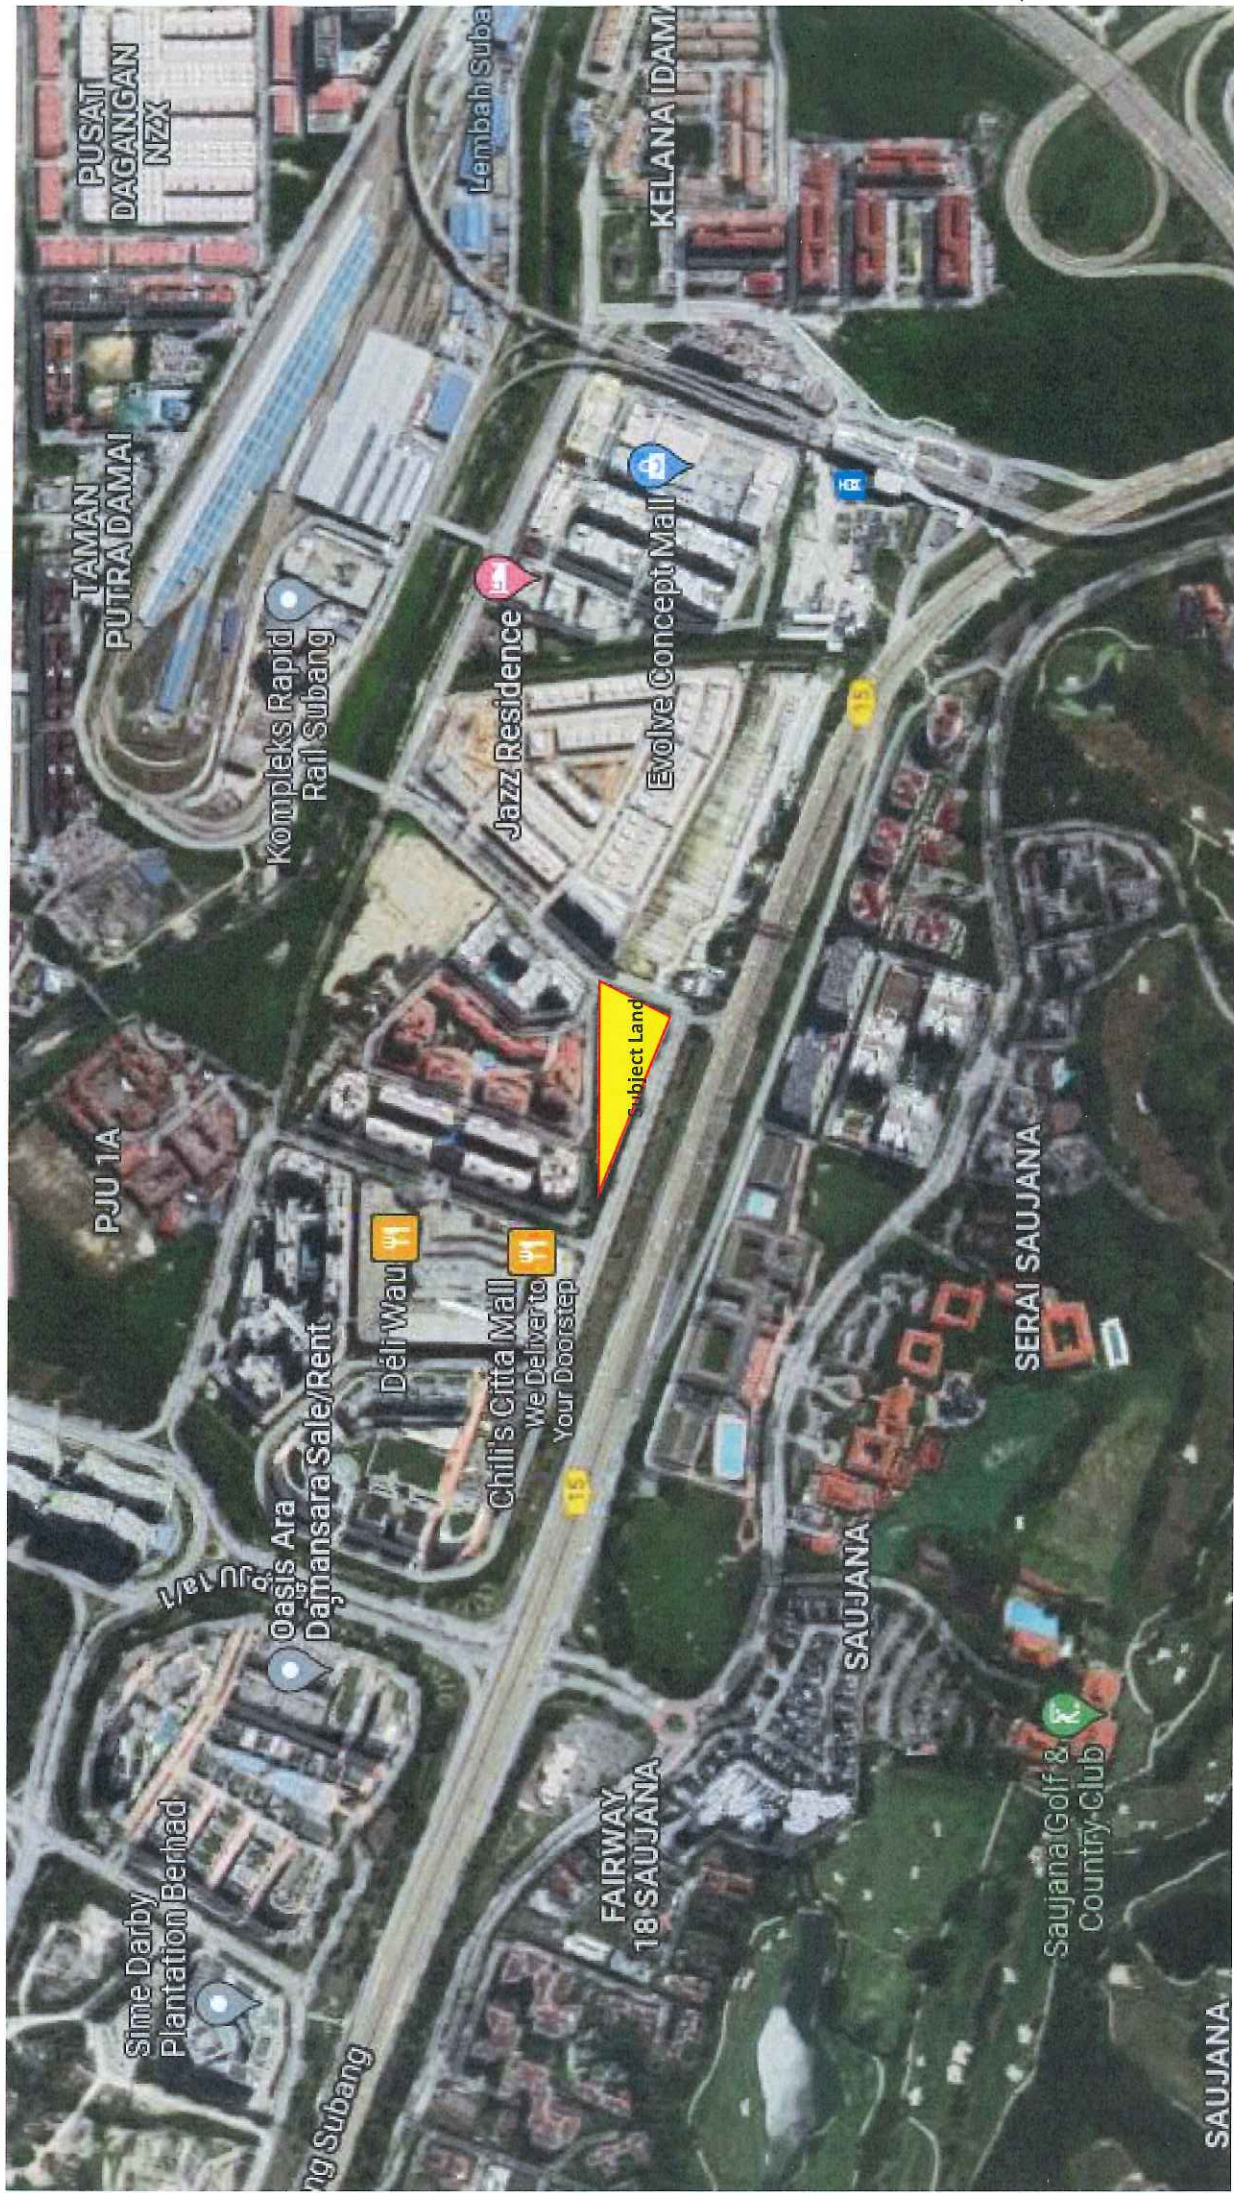

No. Lot : Lot 81117
 Luas Lot : 9544 Meter Persegi

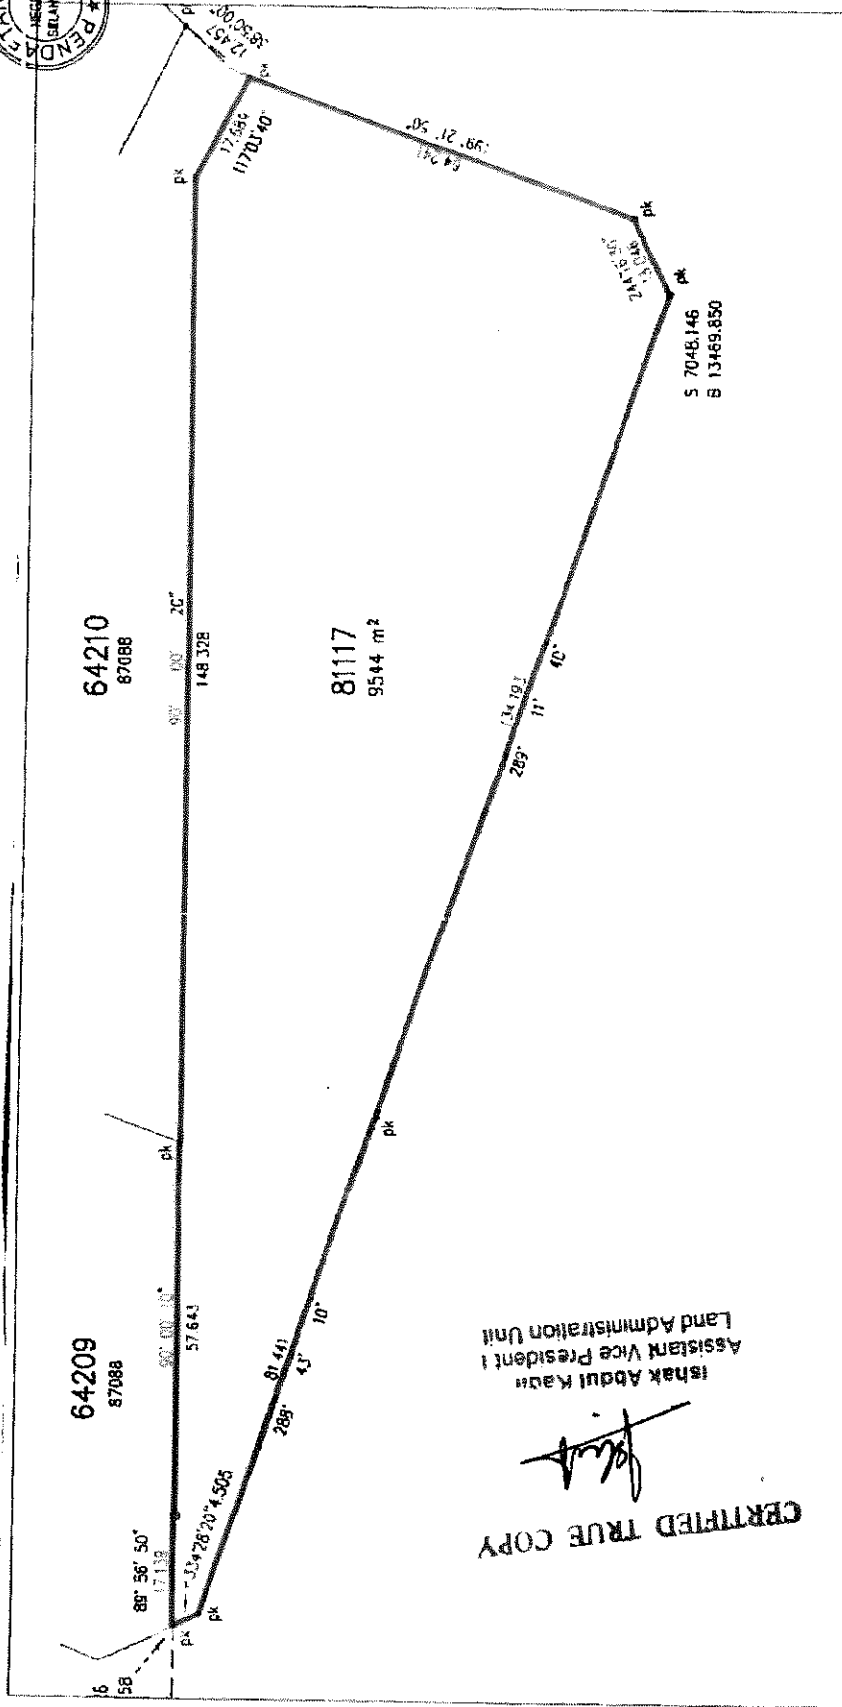

CERTIFIED TRUE COPY
 Ishak Abdul Razak
 Assistant Vice President
 Land Administration Unit

Asas dan mengikut sistem 3 dalam 1 dan Peta dan Dokumentasi Tanah dan Lot (Sistem Fotografi) 1950 (Sistem 1950), bahawa ia telah sahkan pada 1950, telah ada dan yang telah dibuat pada 12.01.2019 bagi Lot 81117 di dalam Mukim Damansara Daerah Petaling. Laporan dibuat di atas pelan PA102135. Skala 1:1000.

Lembar Peta 64-D

PT. KARAKAMILY
 KEC. 1
 SELANGOR

8 13600