




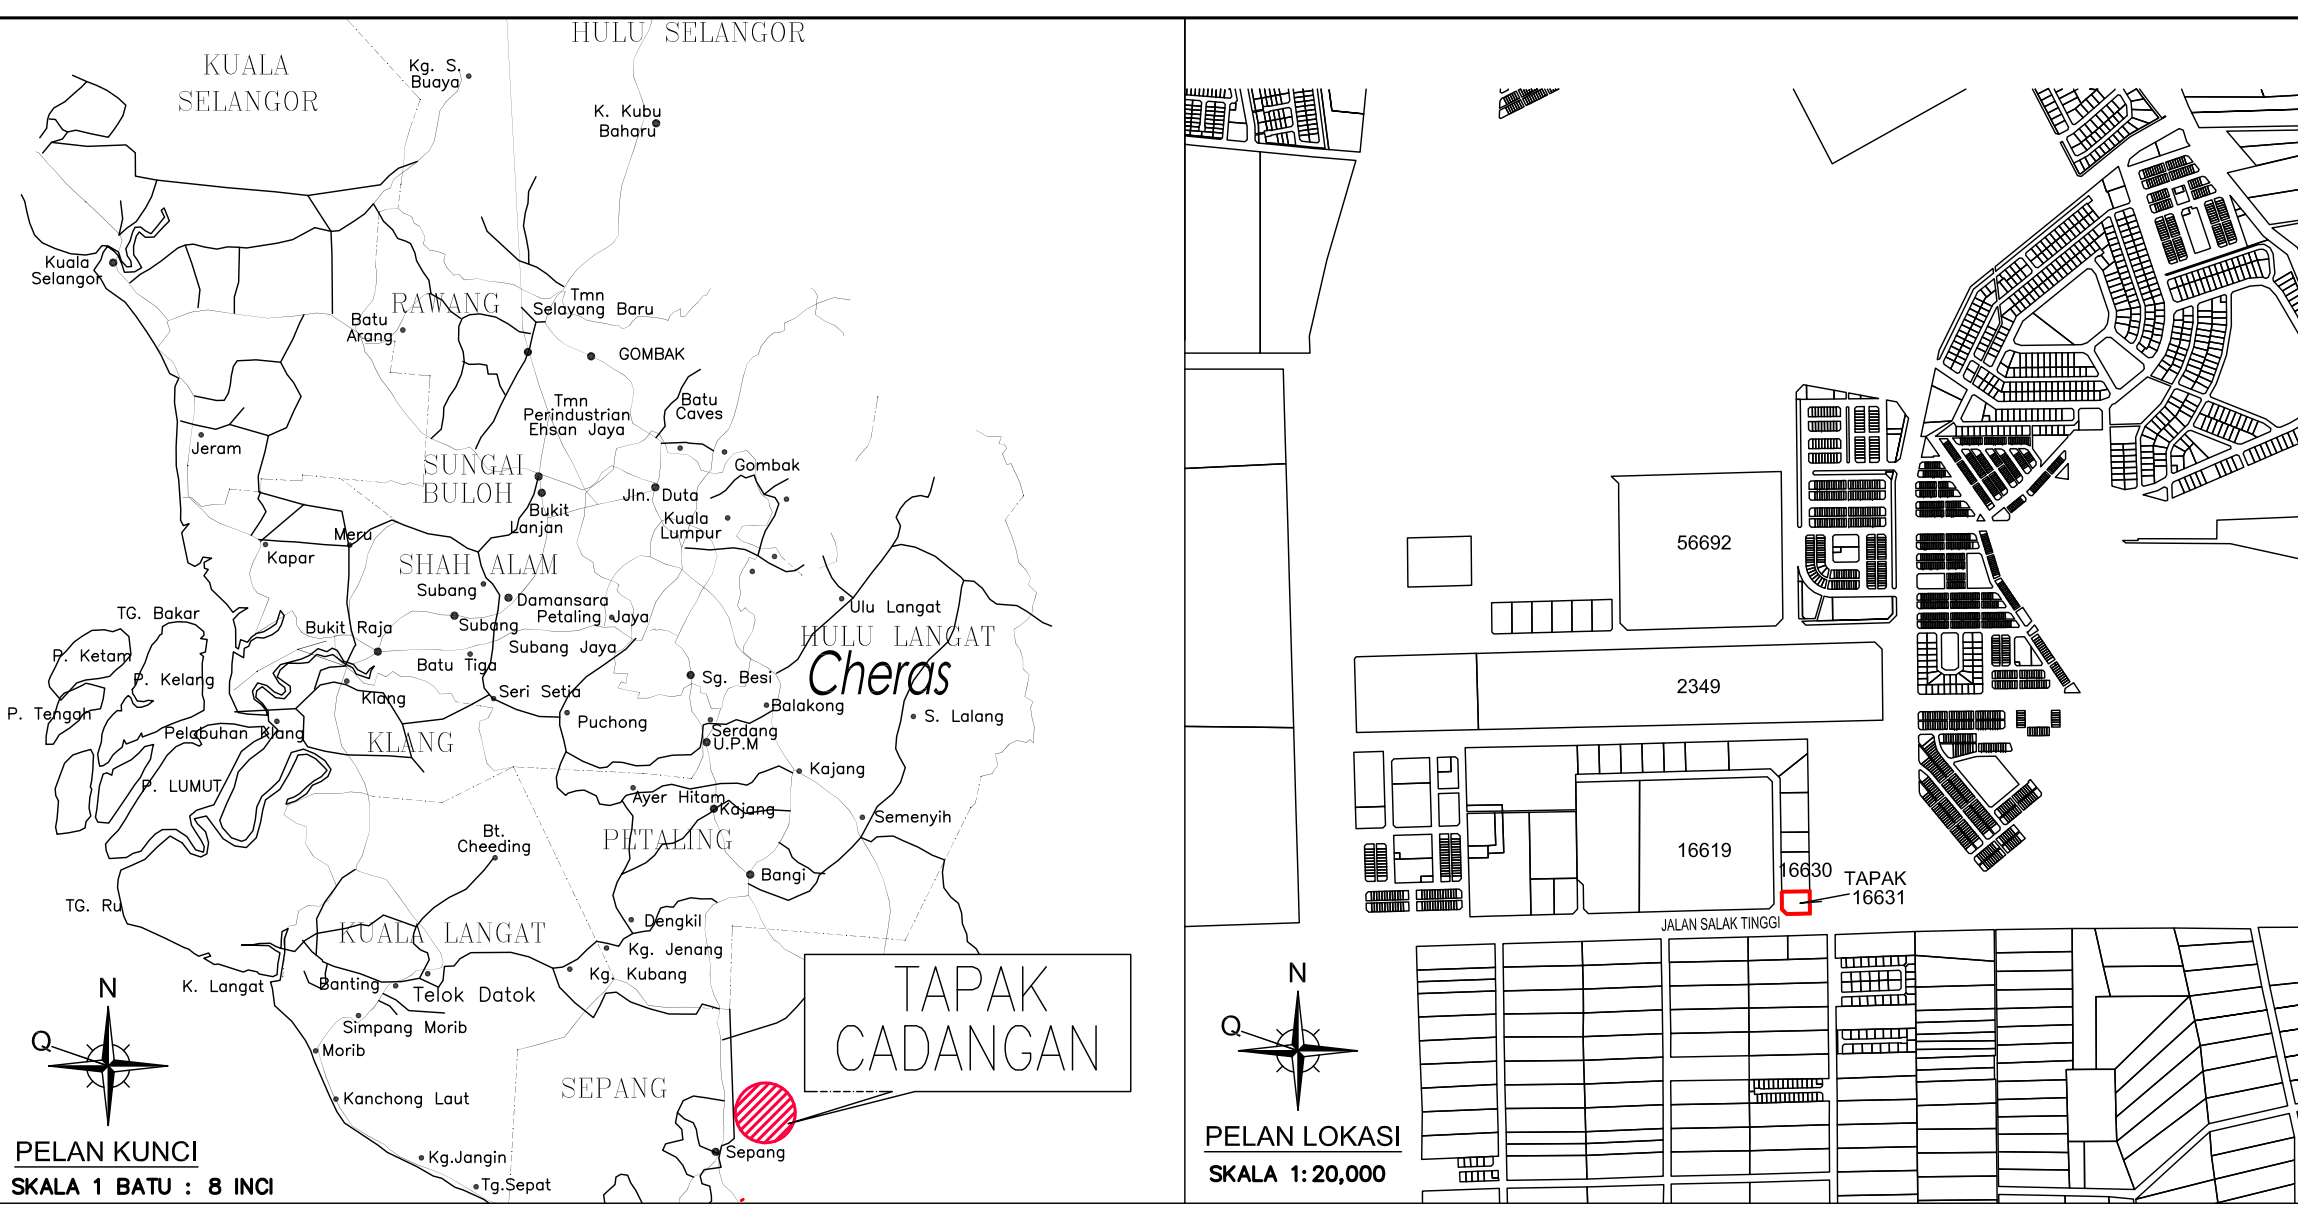

- NOTA :-
- SEMUA UKURAN ADALAH DALAM METER.
 - SEMUA JARAK DAN KELUASAN TERTAKLUK KEPADA UKURAN YANG MUKTAMAD.
 - PELAN INI HANYA UNTUK PERMOHOHAN SAHAJA.
 - PRA-HITUNGAN BERDASARKAN DARI PELAN SUSUNATUR SR CONSULT.
PELAN NO: SRC072017/CALTEx-L0T16631/MPs-2017. BERTARIKH JULAI 2017

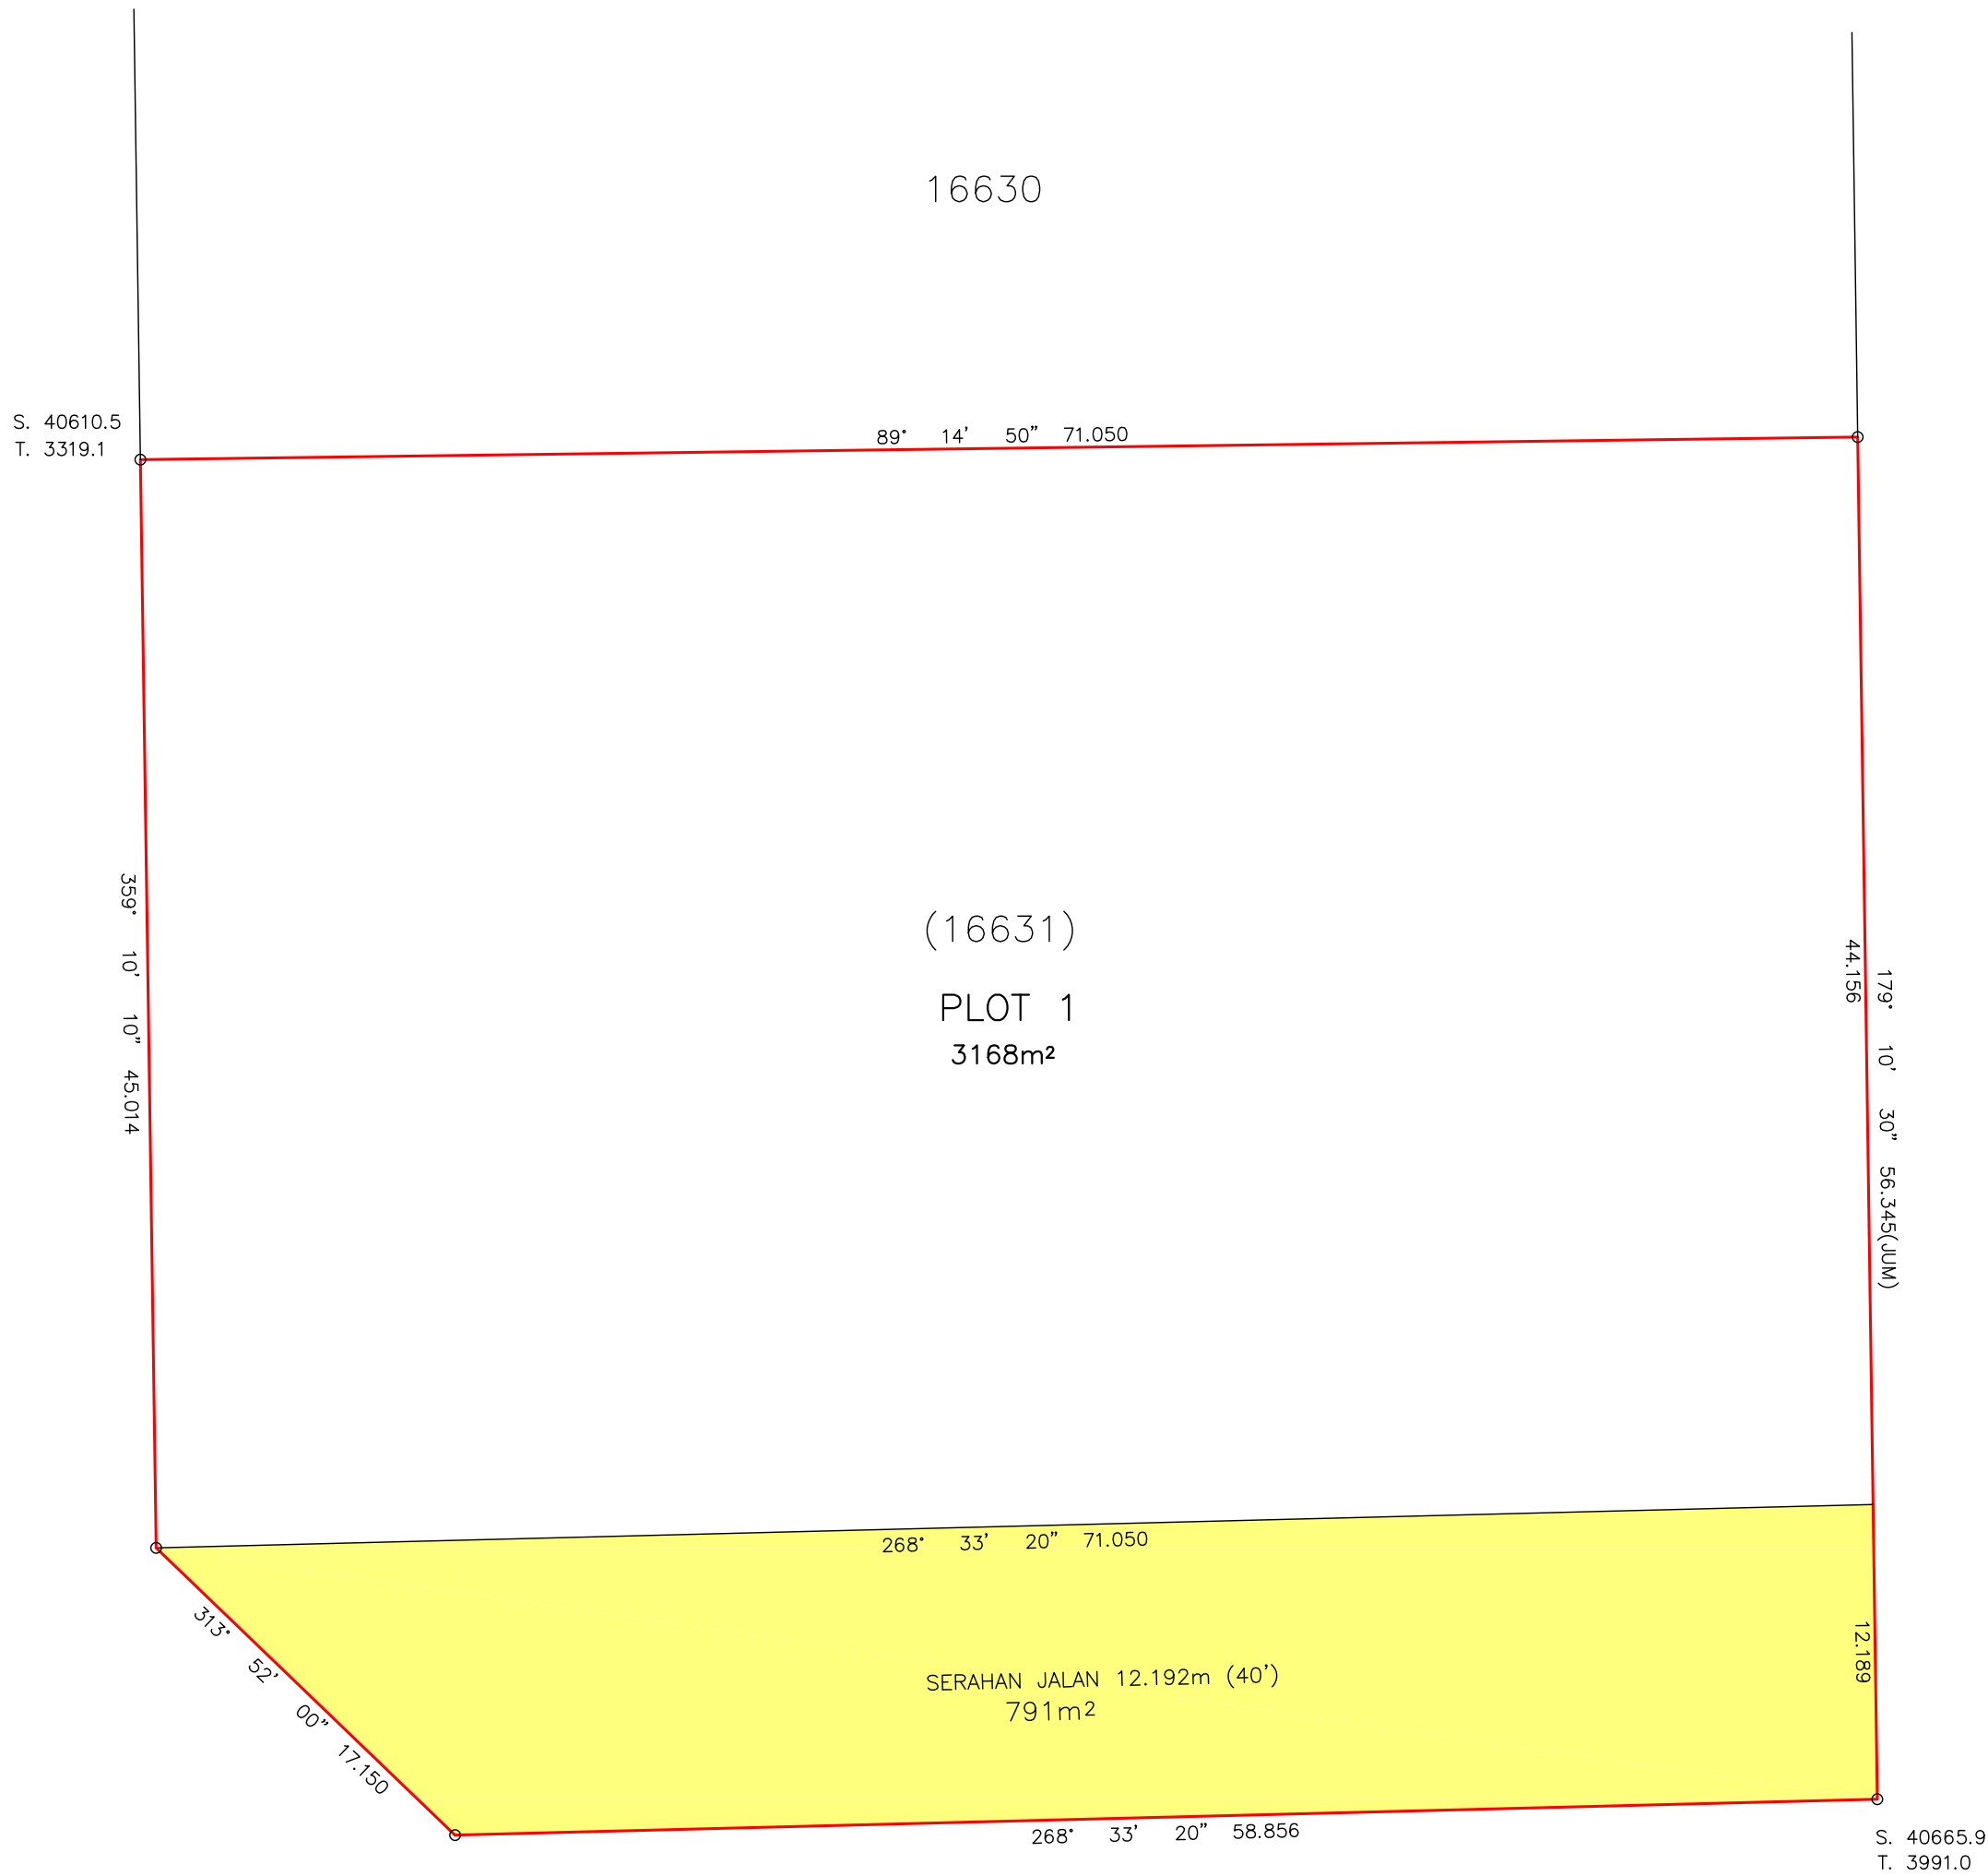

ARAH MATA ANGIN & QIBLAT :

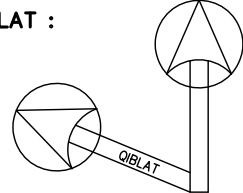

SKALA 1: 300

TAJUK PROJEK :

PELAN PRA-HITUNGAN BAGI PERMOHONAN
PENYERAHAN BALIK DAN PEMBERIMILIKAN SEMULA
DI BAWAH SEKSYEN 204B KANUN TANAH NEGARA
DI ATAS LOT 16631 (PN 108381)
JALAN 2, KAWASAN PERINDUSTRIAN BANDAR BARU
SALAK TINGGI,
BANDAR BARU SALAK TINGGI, DAERAH SEPANG,
SELANGOR DARUL EHSAN.

PETUNJUK :

KEGUNAAN TANAH	BIL LOT	BIL UNIT	KELUASAN (ekar)	KELUASAN (m ²)	%
PLOT 1 BANGUNAN STESEN MINYAK & PEJABAT 2 TINGKAT	1	1	0.783	3168	80.02
SERAHAN JALAN 40' (12.192m)			0.195	791	19.98
JUMLAH KESELURUHAN	1	1	0.978	3959	100.00

PEMLIK/PEMAJU TANAH :

TAI GEL INDUSTRIAL CORPORATION SDN BHD (211449-V)
W-10-06, Level 6, West Wing,
Jalan SS 15/4G, Subang Square,
47500 Subang Jaya
Selangor Darul Ehsan.
Tel: 03-5612 9599 Fax: 03-5612 9499

PERUNDING BERDAFTAR :

Sr. LAU WEI SENG
B. CROMATICS (MSLB) HONS. R.I.S.M (M)
Jumlah Tanah Yang Diukur Di Bawah JKR 458
PERUNDING UKUR TEKUN
20-2, JALAN PJU 5/15
DATARAN SENWAY
KOTA DAMANSARA
47810 PETALING JAYA
Tel : 03-61579988 Fax : 03-61572145 E-mail : main@put.com.my

PENGESAHAN MAJLIS PERBANDARAN SEPANG (MPsepag) :

DISEDIA OLEH : PBT

DISEMAK : VINCENT

TARIKH : 27/07/2018

SYIT PIAWAI : 124-A

NO. PELAN : PUT/B1062F/PC/P1