


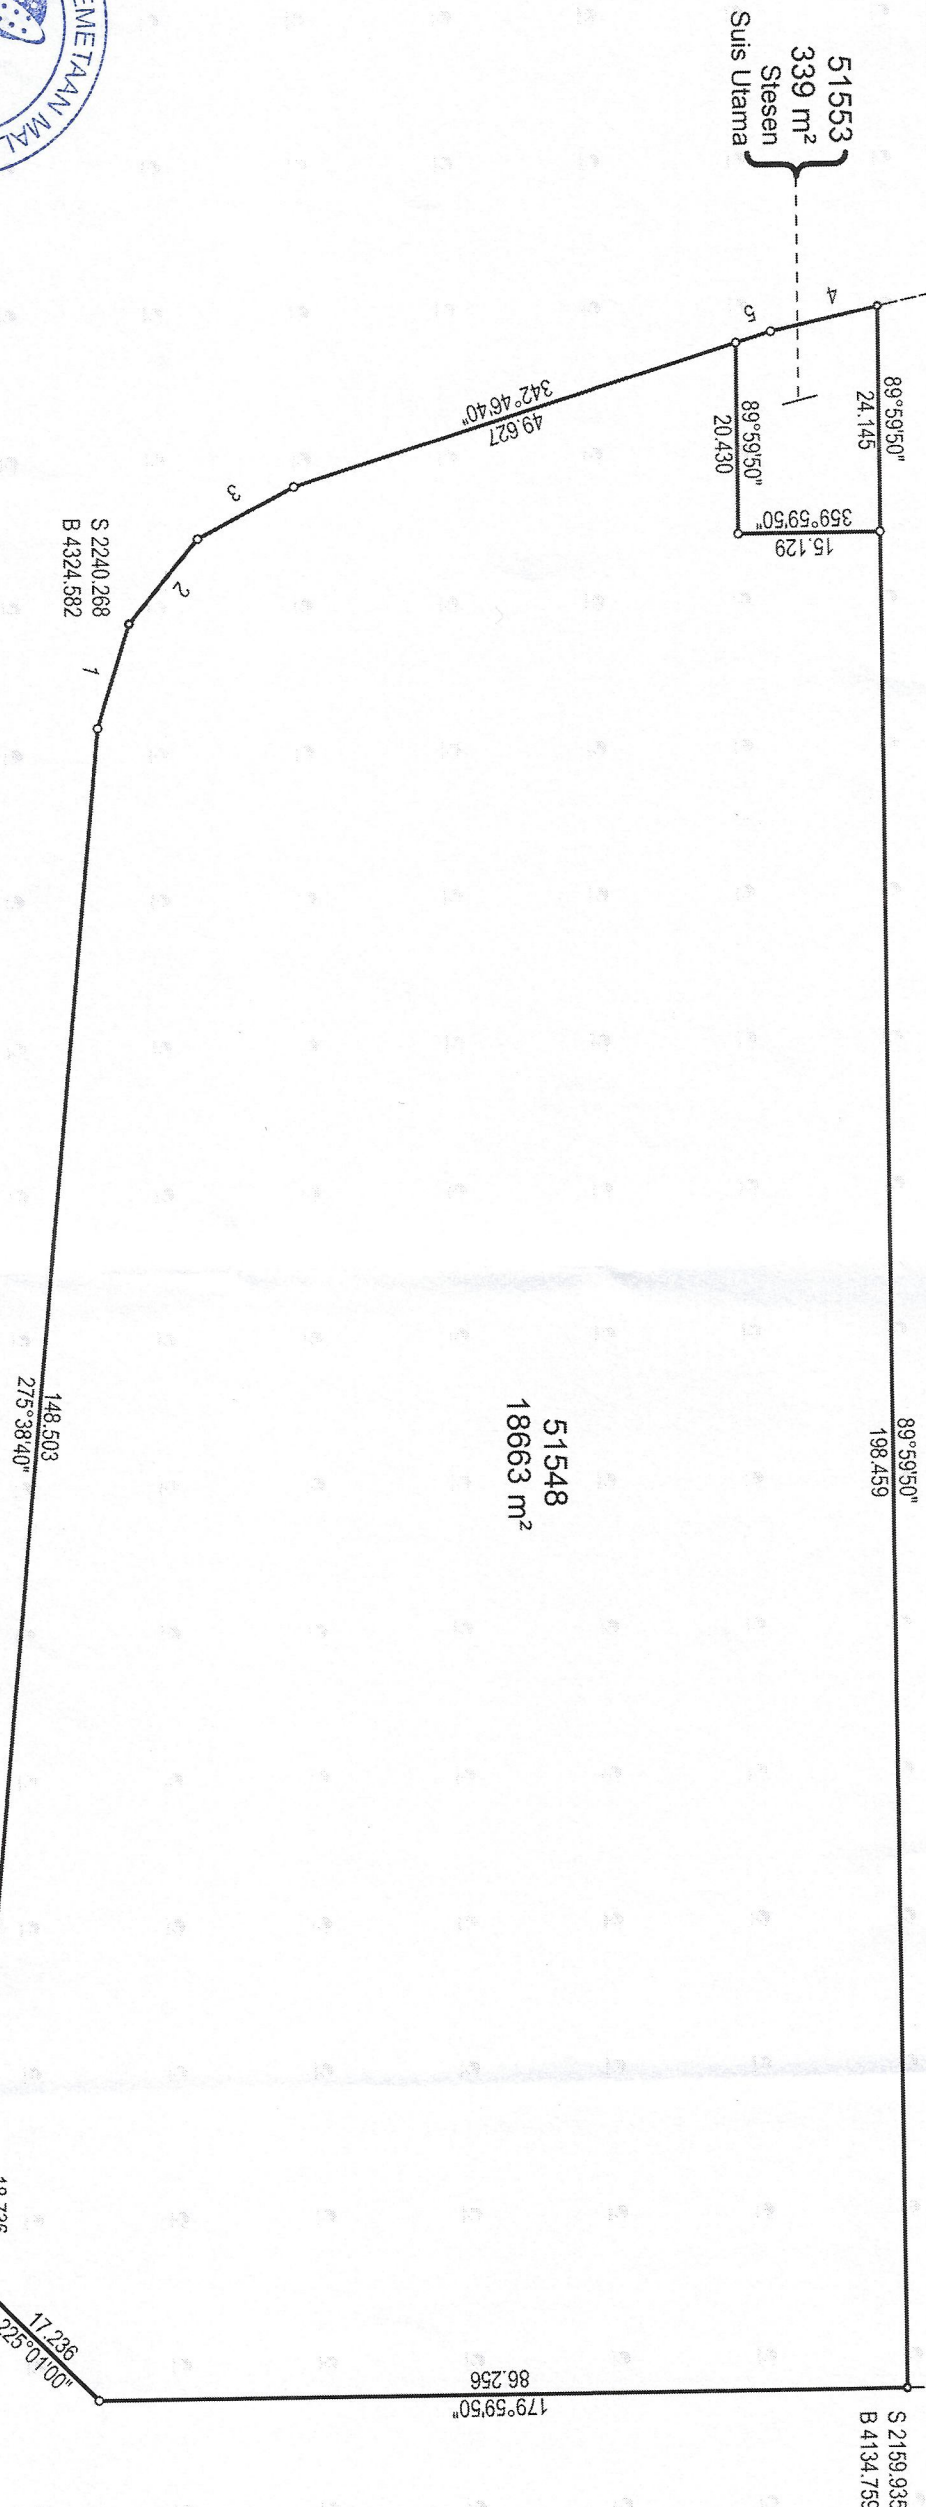

NOTA:
Dahulunya sebahagian lot 50796 (PA806378)
Asas Koordinat GDM2000 Cassini-Soldner

NEGERI SEMBILAN
DAERAH SEREMBAN
BANDAR SEREMBAN UTAMA
LOT 51548 & 51553

DISEDIAKAN OLEH NOOR YUSMAR BINTI TALIB
SKALA 1 : 800
PETA KADASTER 55-B-III

PA819780



Saya, SHU WUU YANG, seorang Jurukur Tanah yang dilisen di bawah Akta Jurukur Tanah Berlesen 1998 (Akta 458), memperakui bahawa pengukuran dermama sebahagian pelan ini telah disediakan, telah dijalankan dan difanda di atas tanah oleh saya atau dibawah arahan saya sendiri secara langsung di lapangan semala-mata mengikut Peraturan-peraturan Jurukur Tanah Berlesen, dan bahawa sebahagian pelan ini secara tepat mewakili pengukuran yang telah disempurnakan pada 17 Februari 2022.

Bahawa saya bertanggungjawab sepenuhnya ke atas salah betulnya ukuran ini.

Bertanhn 04 April 2024

[Signature]
Jurukur Tanah Yang Dilisen Di Bawah Akta 458

FAIL UKUR PUBLNS 17_2024
FAIL PEJ. TANAH PTS 528/105/21/42
DILULUSKAN OLEH

[Signature]

SR KHAIRUL NIZAM BIN ABD. AZIZ
TIMBALAN PENGARAH UKUR DAN PEMETAN I
NEGERI SEMBILAN
TARIKH : 04.04.2024

