


Ver. 5.22.09.26

 

Coordinate...

Detail & Spot Level Survey on Lc

Google

3°02'19.1"N 101°41'31.9"E - Goc

google.com/maps/place/3°02'19.1"N+101°41'31.9"E/@3.0386324,101.6900013,1116m/data=!3m2!1e3!4b1!4m4!3m3!8m2!3d3.038627!4d101.69219

BookmarksGoogleGmail - Inbox - pan...Google MapsGoogle TranslateLog Masuk | eBiz JU...SmartKADASTER 2D

Other bookmarks

3.038627,101.692190

RestaurantsHotelsThings to doTransitParkingPharmaciesATMs

3°02'19.1"N 101°41'31.9"E

3.038627, 101.692190

DirectionsSaveNearbySend to phoneShare

Taman Bukit Serdang, 43300 Seri Kembangan, Selangor

2MQR+V4 Seri Kembangan, Selangor

Add a missing place

Add your business

Add a label

Photos

Photos

Layers

33°C Partly sunny

12:18 PM

11/4/2023

3.038627,101.692190

RestaurantsHotelsThings to doTransitParkingPharmaciesATMs

3°02'19.1"N 101°41'31.9"E

3.038627, 101.692190

DirectionsSaveNearbySend to phoneShare

Taman Bukit Serdang, 43300 Seri Kembangan, Selangor

2MQR+V4 Seri Kembangan, Selangor

Add a missing place

Add your business

Add a label

Photos


Photos

Layers

33°C Partly sunny

12:18 PM

11/4/2023

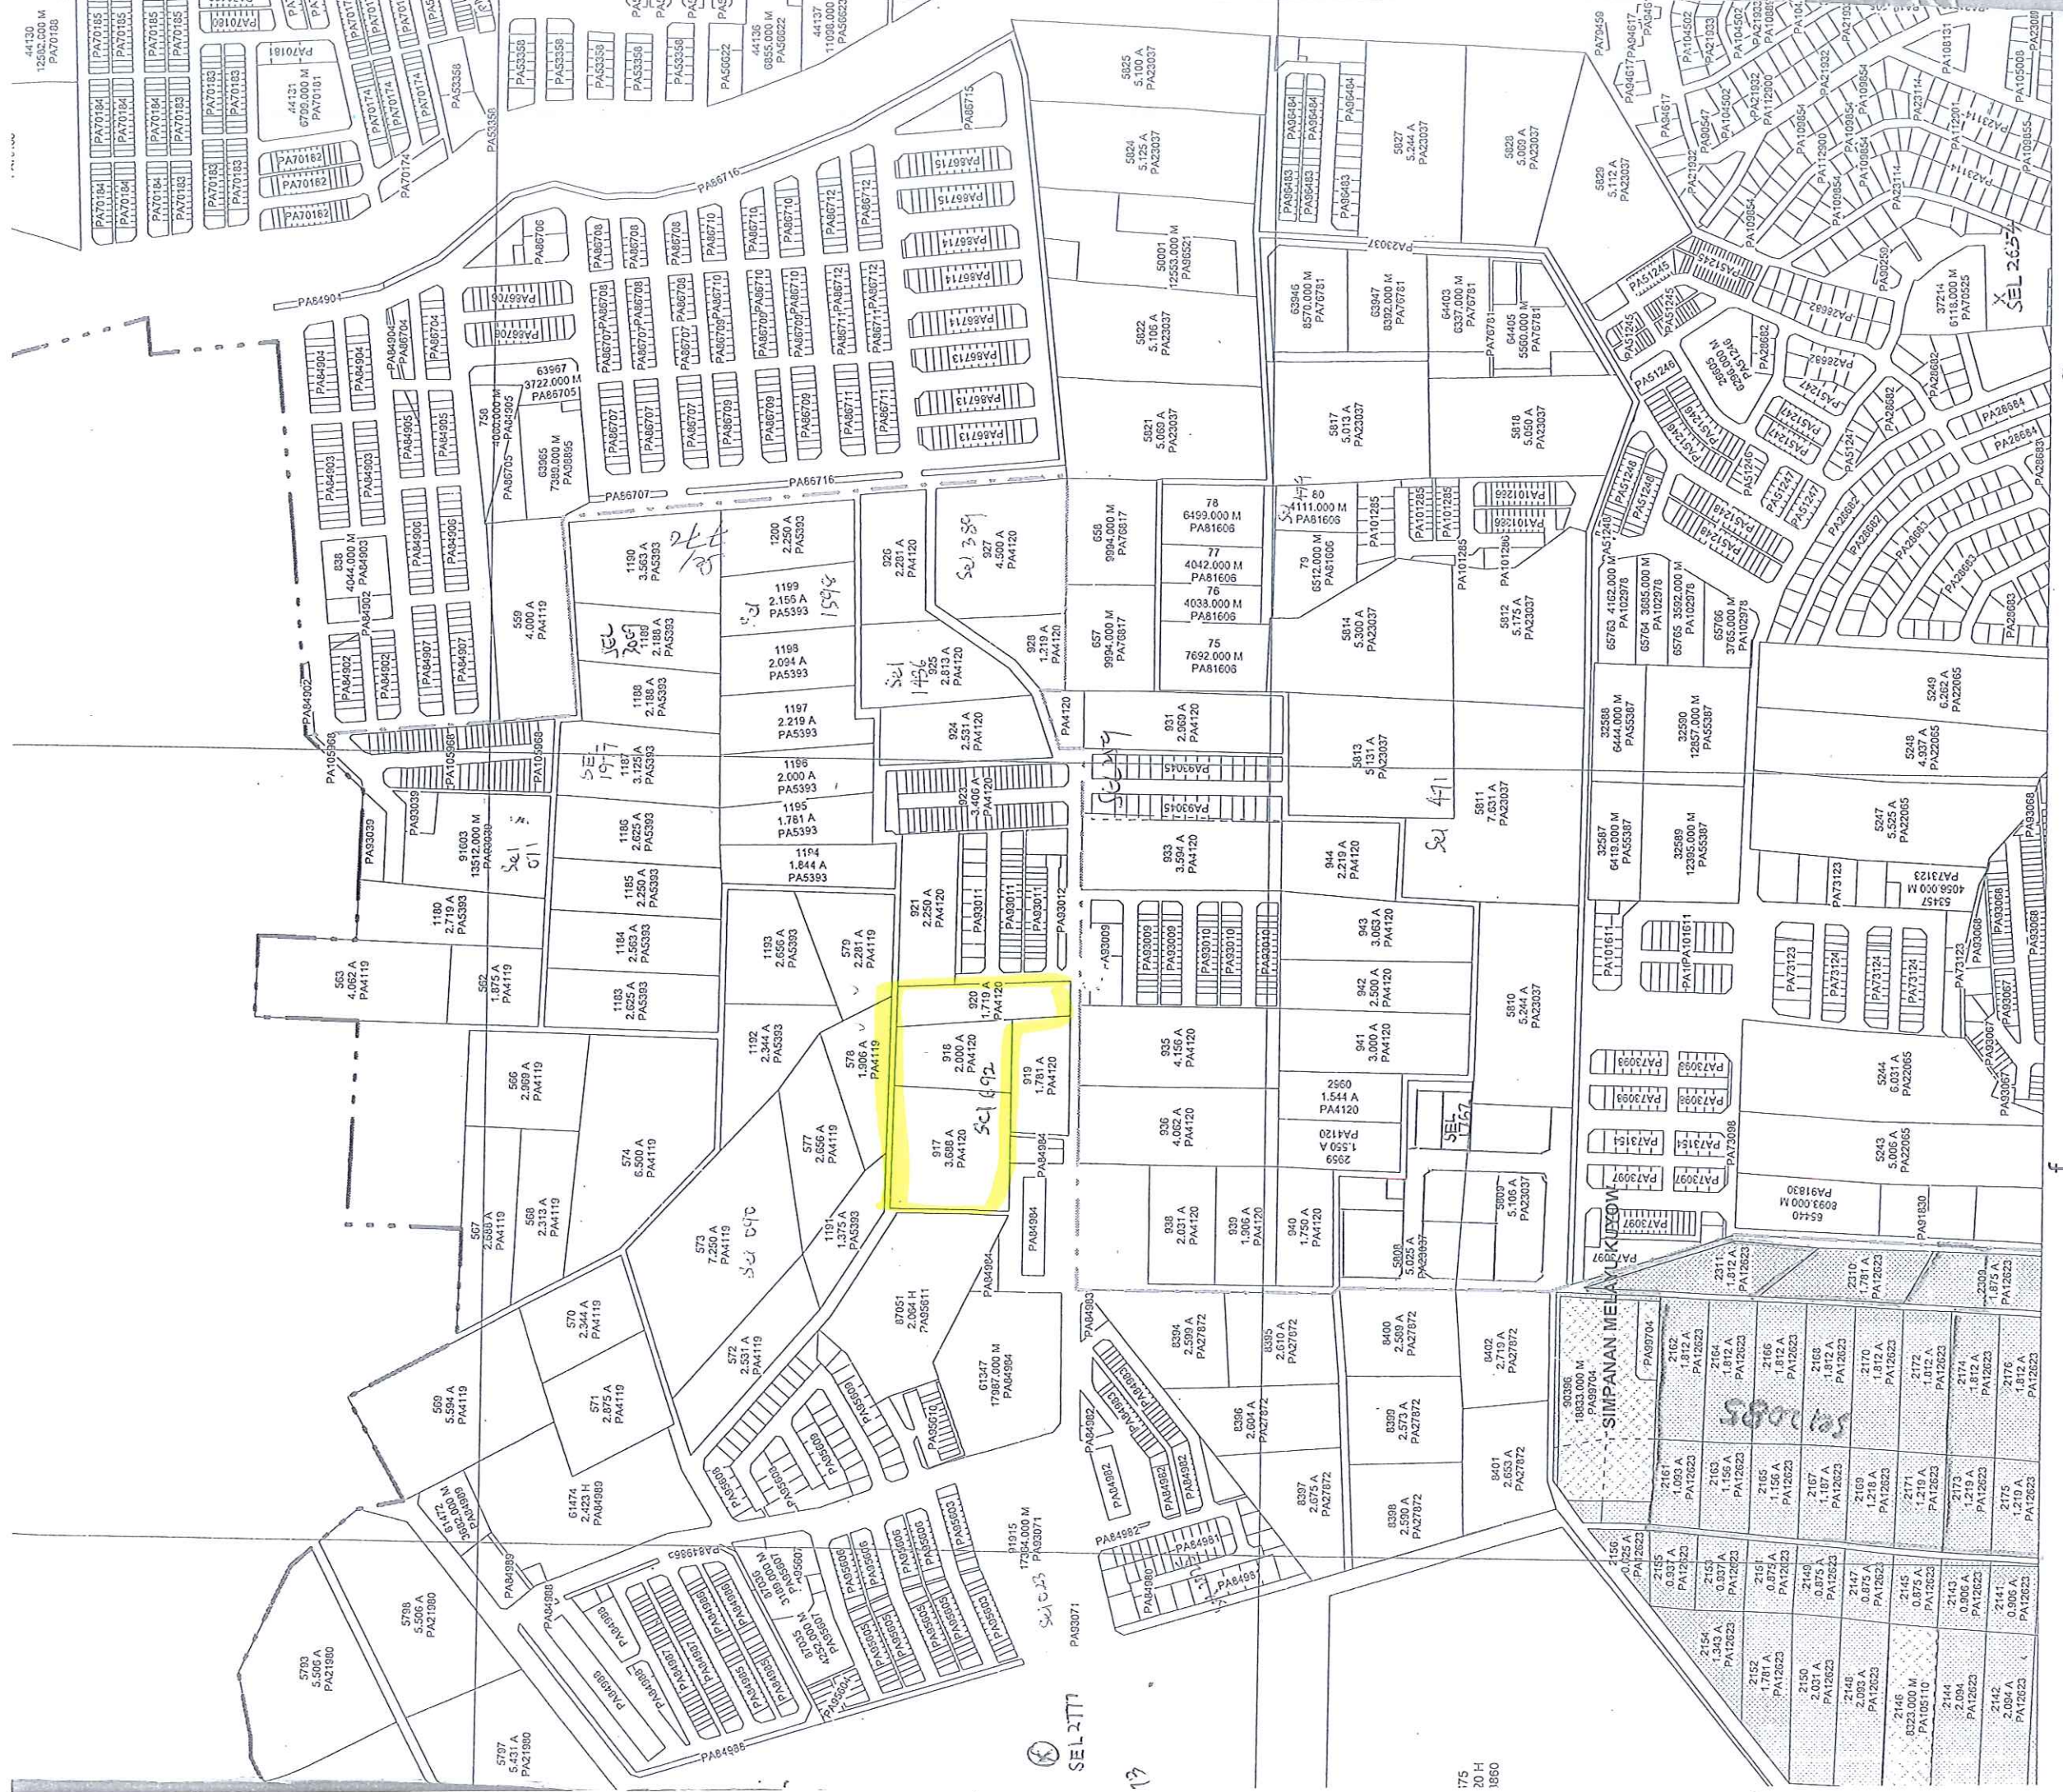

Petunjuk Keluasan Unit:
A - Ekar
H - Hektar
M - Meter

MUKIM PETALING

116805
PA230537

579
PA4119

Simpanan Jalan

S 70870.110
T 20497.874
354°09'30"
20.180

91°09'40"
65.771

91°09'40"
59.180

91°09'40"
59.893

91°09'40"
41.447

177°14'20"
51.778

584
PA4120

87051
PA95611

0°16'30"
116.210

118349
2.835Ha

52.890
270°11'40"

61349
PA84984

27.819
270°11'10"

61351
PA84984

61350
PA84984

39.575
270°09'40"

582
PA4120

74.621
270°09'40"

60.578
355°27'40"

35.164
269°56'30"

177°16'10"
115.987

177°16'30"
5.004

S 71047.262
T 20732.178

936
PA4120

77366
PA231341

77886
PA237061

77915
PA237061

64651
PA93010

64652
PA93010

81093
PA93012

81077
PA93011

81074
PA93011

81049
PA93011

81094
PA93011

PEKAN SERDANG

NEGERI SELANGOR
DAERAH PETALING
MUKIM PETALING
LOT 118349

DISEDIAKAN OLEH MUHAMMAD ARIF BIN ALIAS
SKALA 1 : 1250
PETA KADASTER 99D

PA253152



"Saya HING KIM POR, seorang Juruukur Tanah yang dilesenkan di bawah Akta Juruukur Tanah Berlesen 1958 (Akta 458) memperakui bahawa pengukuran telah dijalankan dan ditanda di atas tanah oleh saya atau di bawah arahan saya sendiri secara langsung di lapangan pada 19 haribulan OGOS 2020 semata-mata mengikut Peraturan-peraturan Juruukur Tanah Berlesen.

Bahawa saya bertanggungjawab sepenuhnya ke atas salah betulnya ukuran ini.

Bertarikh 17 haribulan MAC 2021

Juruukur Tanah Yang Dilesenkan Di Bawah Akta 458"

FAIL UKUR PUBLSEL1102_2020
FAIL PEJ. TANAH PTD.P.6/03/204B/18/19
DILULUSKAN OLEH


SR HAMDAN BIN AB. AZIZ
PENGARAH UKUR DAN PEMETAAN SELANGOR
TARIKH : 25.03.2021



NOTA:
DAHULUNYA LOT 580 - 581 & 583 (PA4120)
Asas Koordinat GDM2000 Cassini-Soldner

MUKIM PETALING

Simpanan Jalan

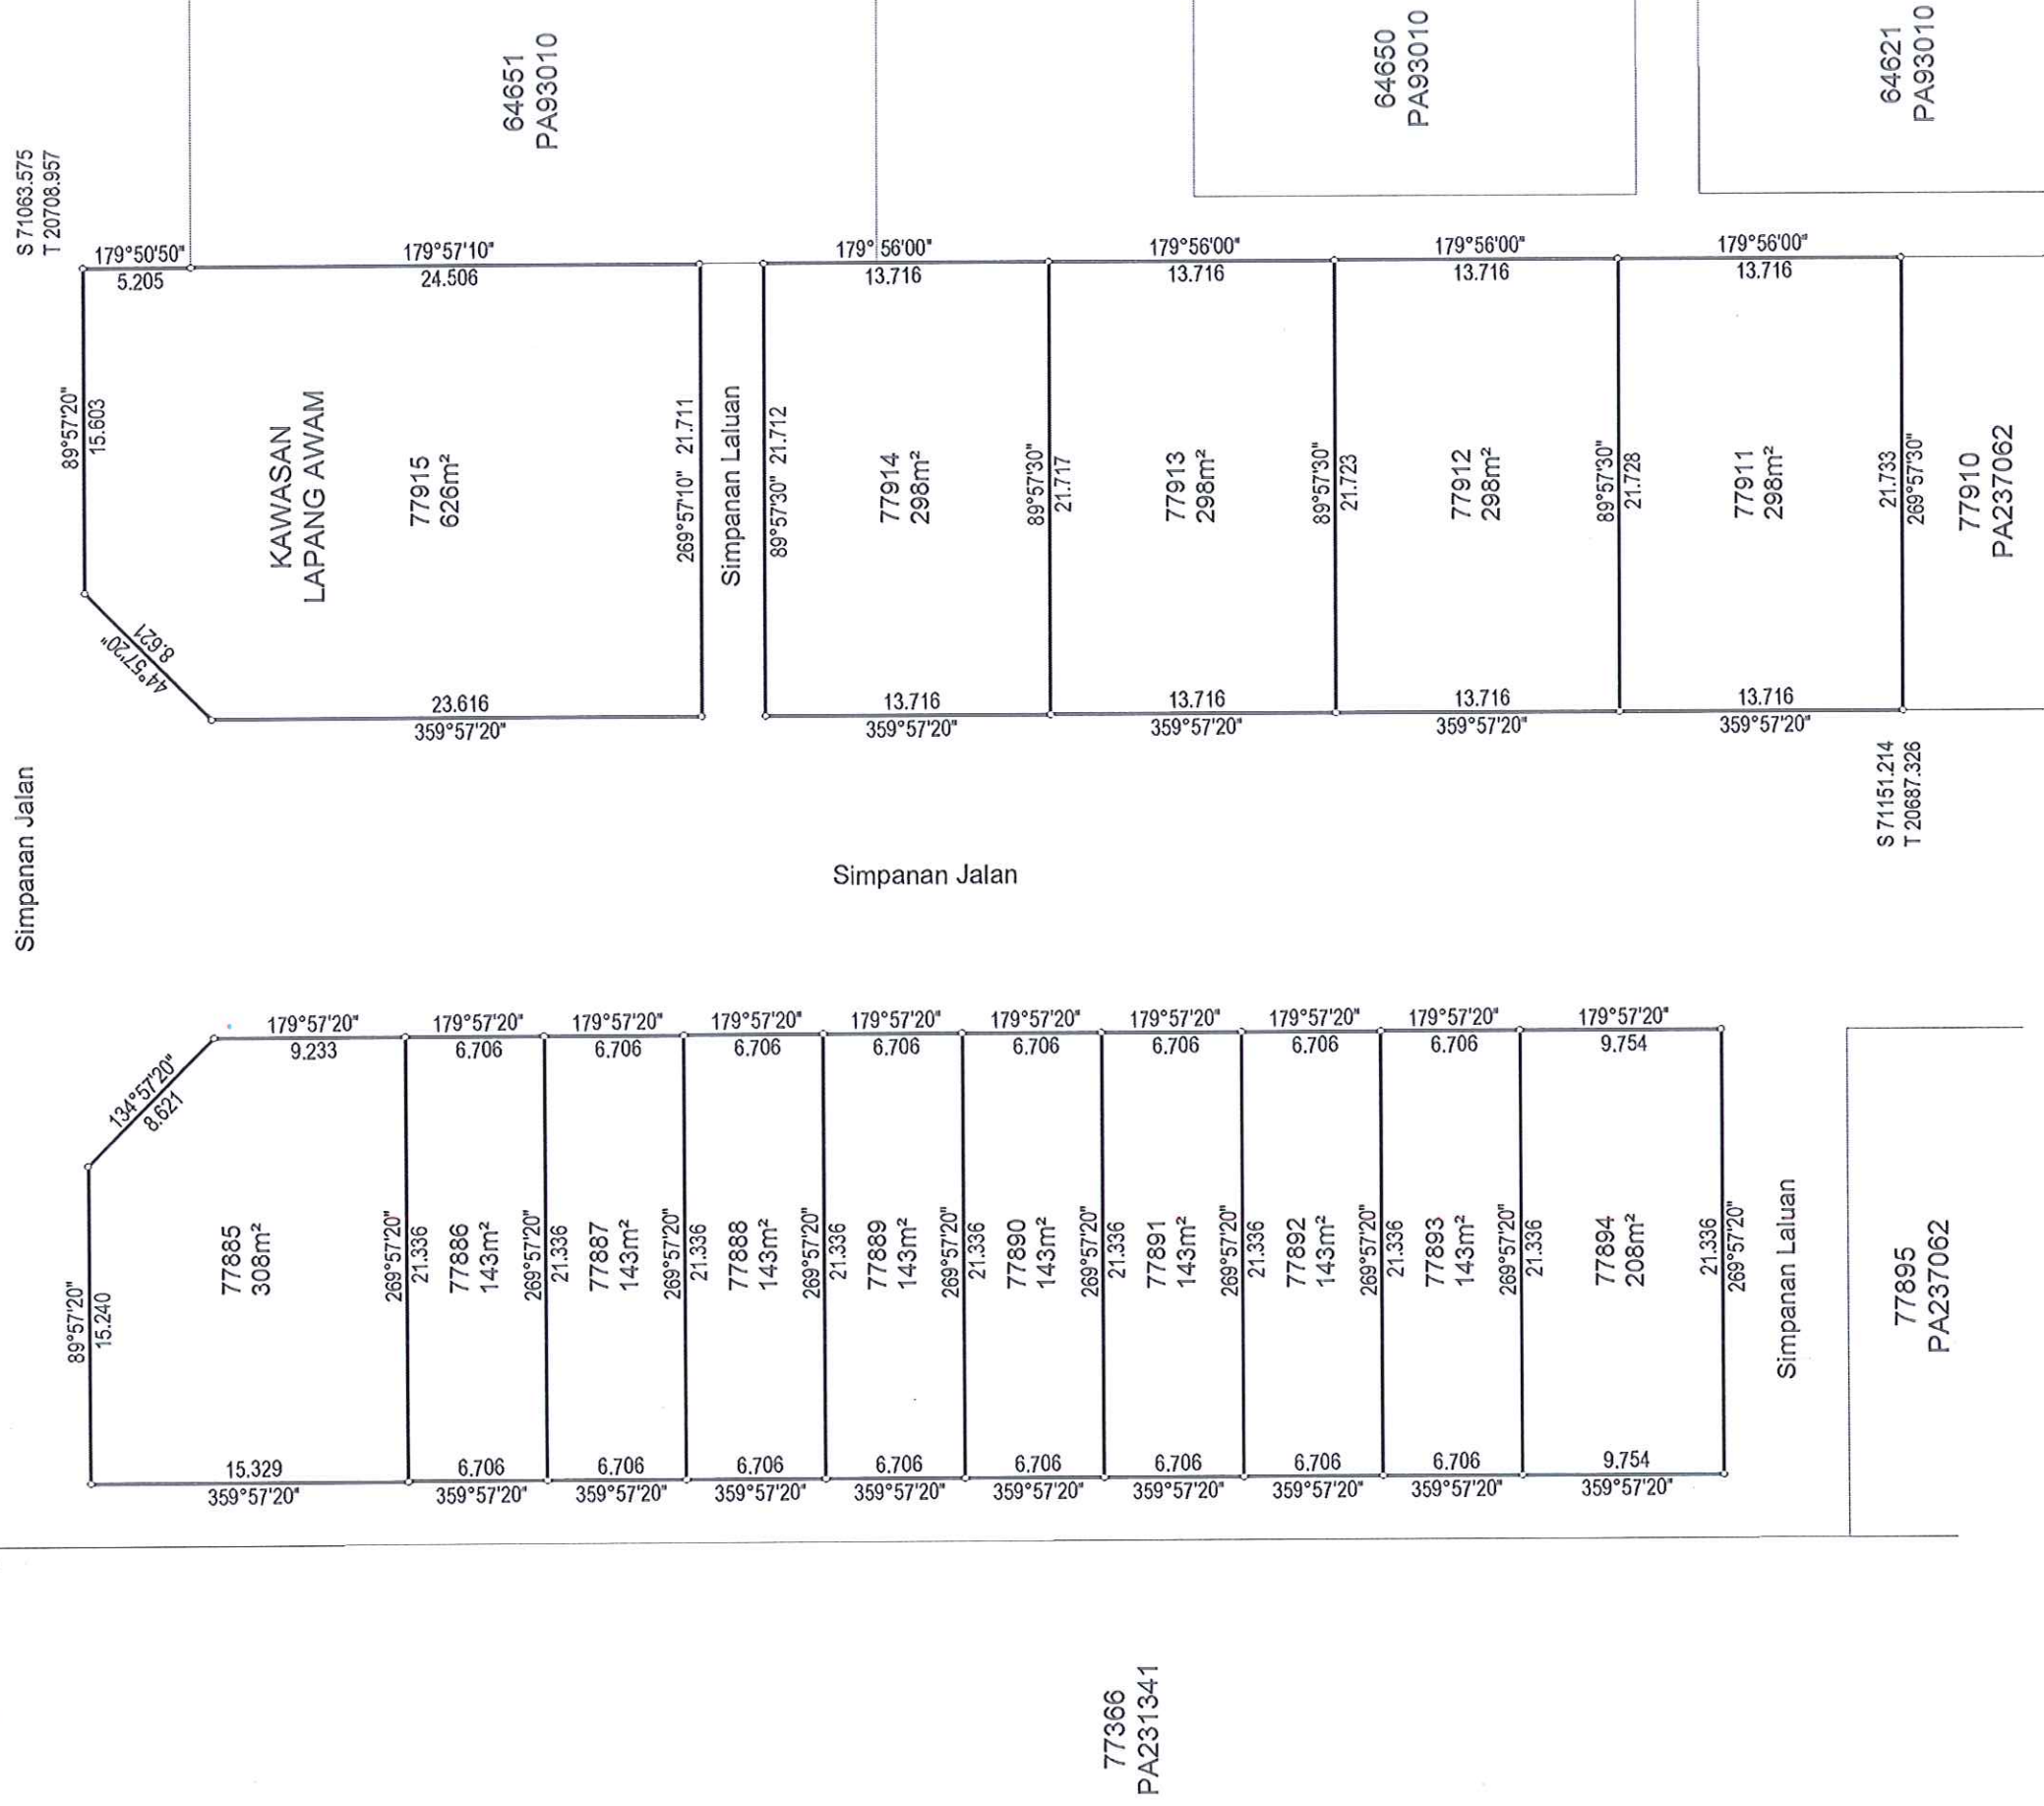

Nota :

1. Dahulunya sebahagian Lot 77367 (PA231341)
2. Asas Koordinat GDM2000 Cassini-Soldner

NEGERI SELANGOR

DAERAH PETALING

PEKAN SERDANG

LOT 77885 - 77894, 77911 - 77915

DISEDIAKAN OLEH MOHD ANNUAR BIN ABDULLAH

SKALA 1 : 350

PETA KADASTER 93D

PA237061

"Saya NG SEE ENG seorang Jurukur Tanah Berlesen di bawah Akta Jurukur Tanah Berlesen 1958 (Akta 453) memopokkan bahawa pengukuran dari mana pelan ini telah disahkan, telah dijalankan dan ditanda tanah oleh saya atau bawah arahan saya sendiri secara langsung di lapangan semasa-maka membuat Peraturan-peraturan Jurukur Tanah Berlesen, dan bahawa pelan ini secara tepat mewakili pengukuran yang telah disumpunkan pada 21 hrisudun MAC 2017.

Berikut 20 barisan NOVEMBER 2017

Bertarikh 29 haribulan NOVEMBER 2017

Junjur Tanah Yang Dlesen Di Bawah Akta 458

FAIL UKUR PUBLSEL728 2017

FAIL PEJ. TANAH PTP.6/03/204A/42/11


DILULUSKAN OLEH

pelken

Tarikh: 05/12/2017



RUJUKAN	BEARING	JARAK
1	11°07'30"	6.043
2	102°08'50"	10.479
3	90°40'30"	19.618
4	248°23'00"	20.873
5	248°23'10"	16.259
6	135°40'00"	8.623

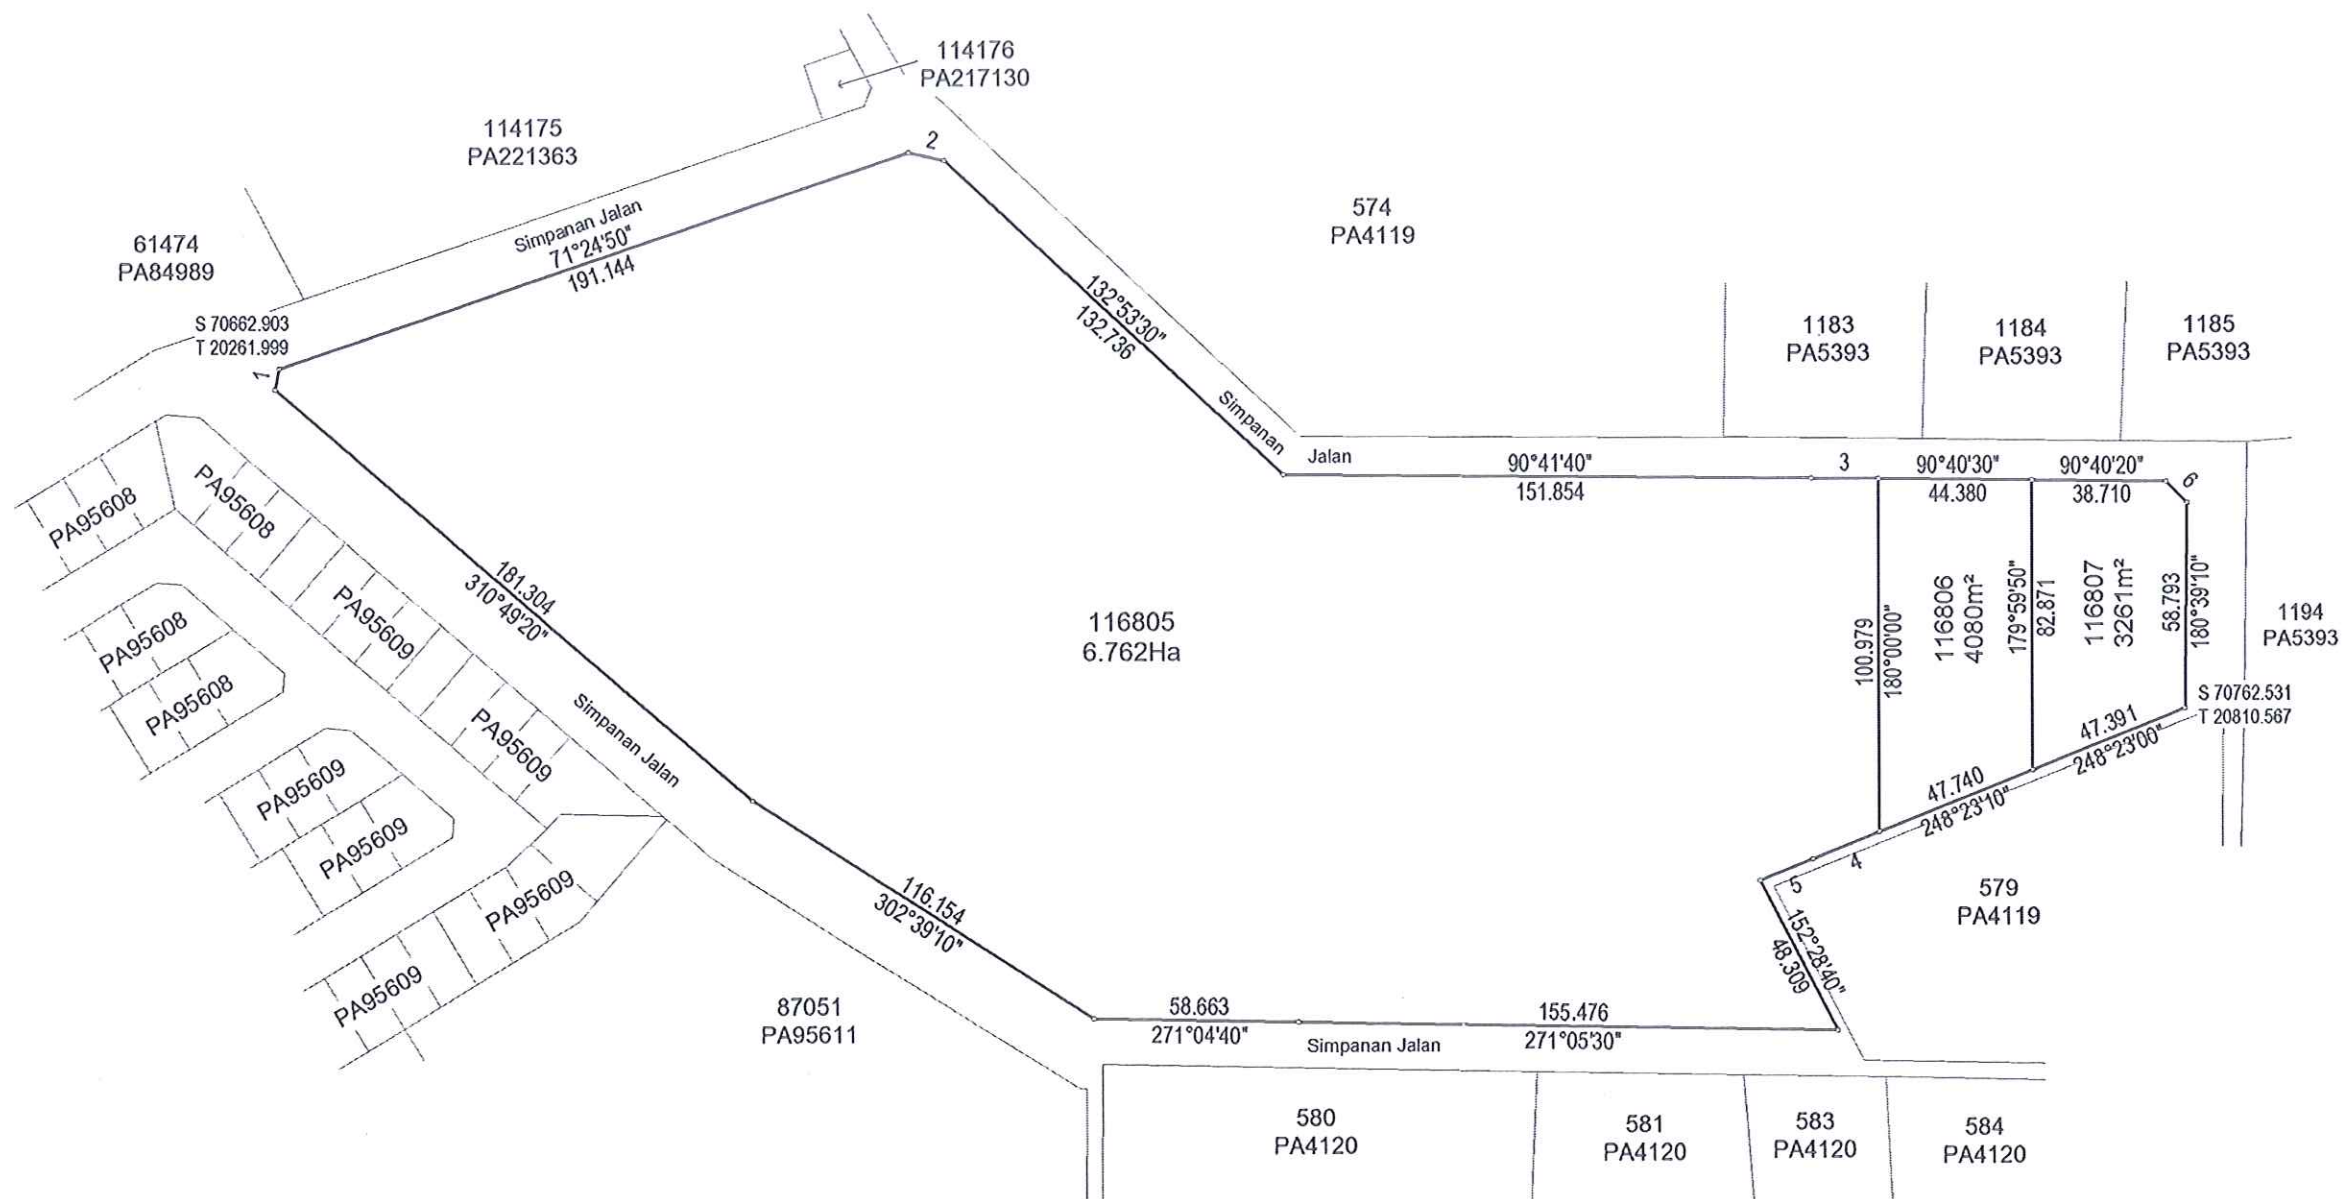

NOTA:
DAHULUNYA LOT 572, 573, 577 - 579
(PA 4119) & LOT 1191 - 1193 (PA 5393)
Asas Koordinat GDM2000 Cassini-Soldner

NEGERI SELANGOR
DAERAH PETALING
MUKIM PETALING
LOT 116805 - 116807

DISEDIAKAN OLEH HAFFIZAL HAFIZ BIN SAMSUDDIN

SKALA 1 : 1500

PETA KADASTER 93D

PA230537


*Saya TAN PHAIK CHOON seorang
Juruukur Tanah Berlesen di bawah Akta Juruukur Tanah
Berlesen 1958 (Akta 458), memperakui bahawa pengukuran
dari mana pelan ini telah disediakan, telah dijalankan dan
ditanda diatas tanah oleh saya atau dibawah arahan saya
sendiri secara langsung di lapangan semata-mata mengikut
Peraturan-peraturan Juruukur Tanah Berlesen, dan bahawa
pelan ini secara tepat mewakili pengukuran yang telah
disempurnakan pada 14 haribulan Mac 2013.

Bahawa saya bertanggungjawab sepenuhnya ke atas salah
betulnya ukuran ini.

Bertarikh 29 haribulan Julai 2016



Juruukur Tanah Yang Dilesen Di Bawah Akta 458

FAIL UKUR PUBLSEL714_2016
FAIL PEJ. TANAH PTP.6/03/204A/32/11
DILULUSKAN OLEH

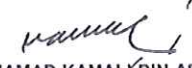
SR MOHAMAD KAMALY BIN ADIMIN
PENGARAH UKUR DAN PEMETAAN SELANGOR

Tarikh: 08/08/2016



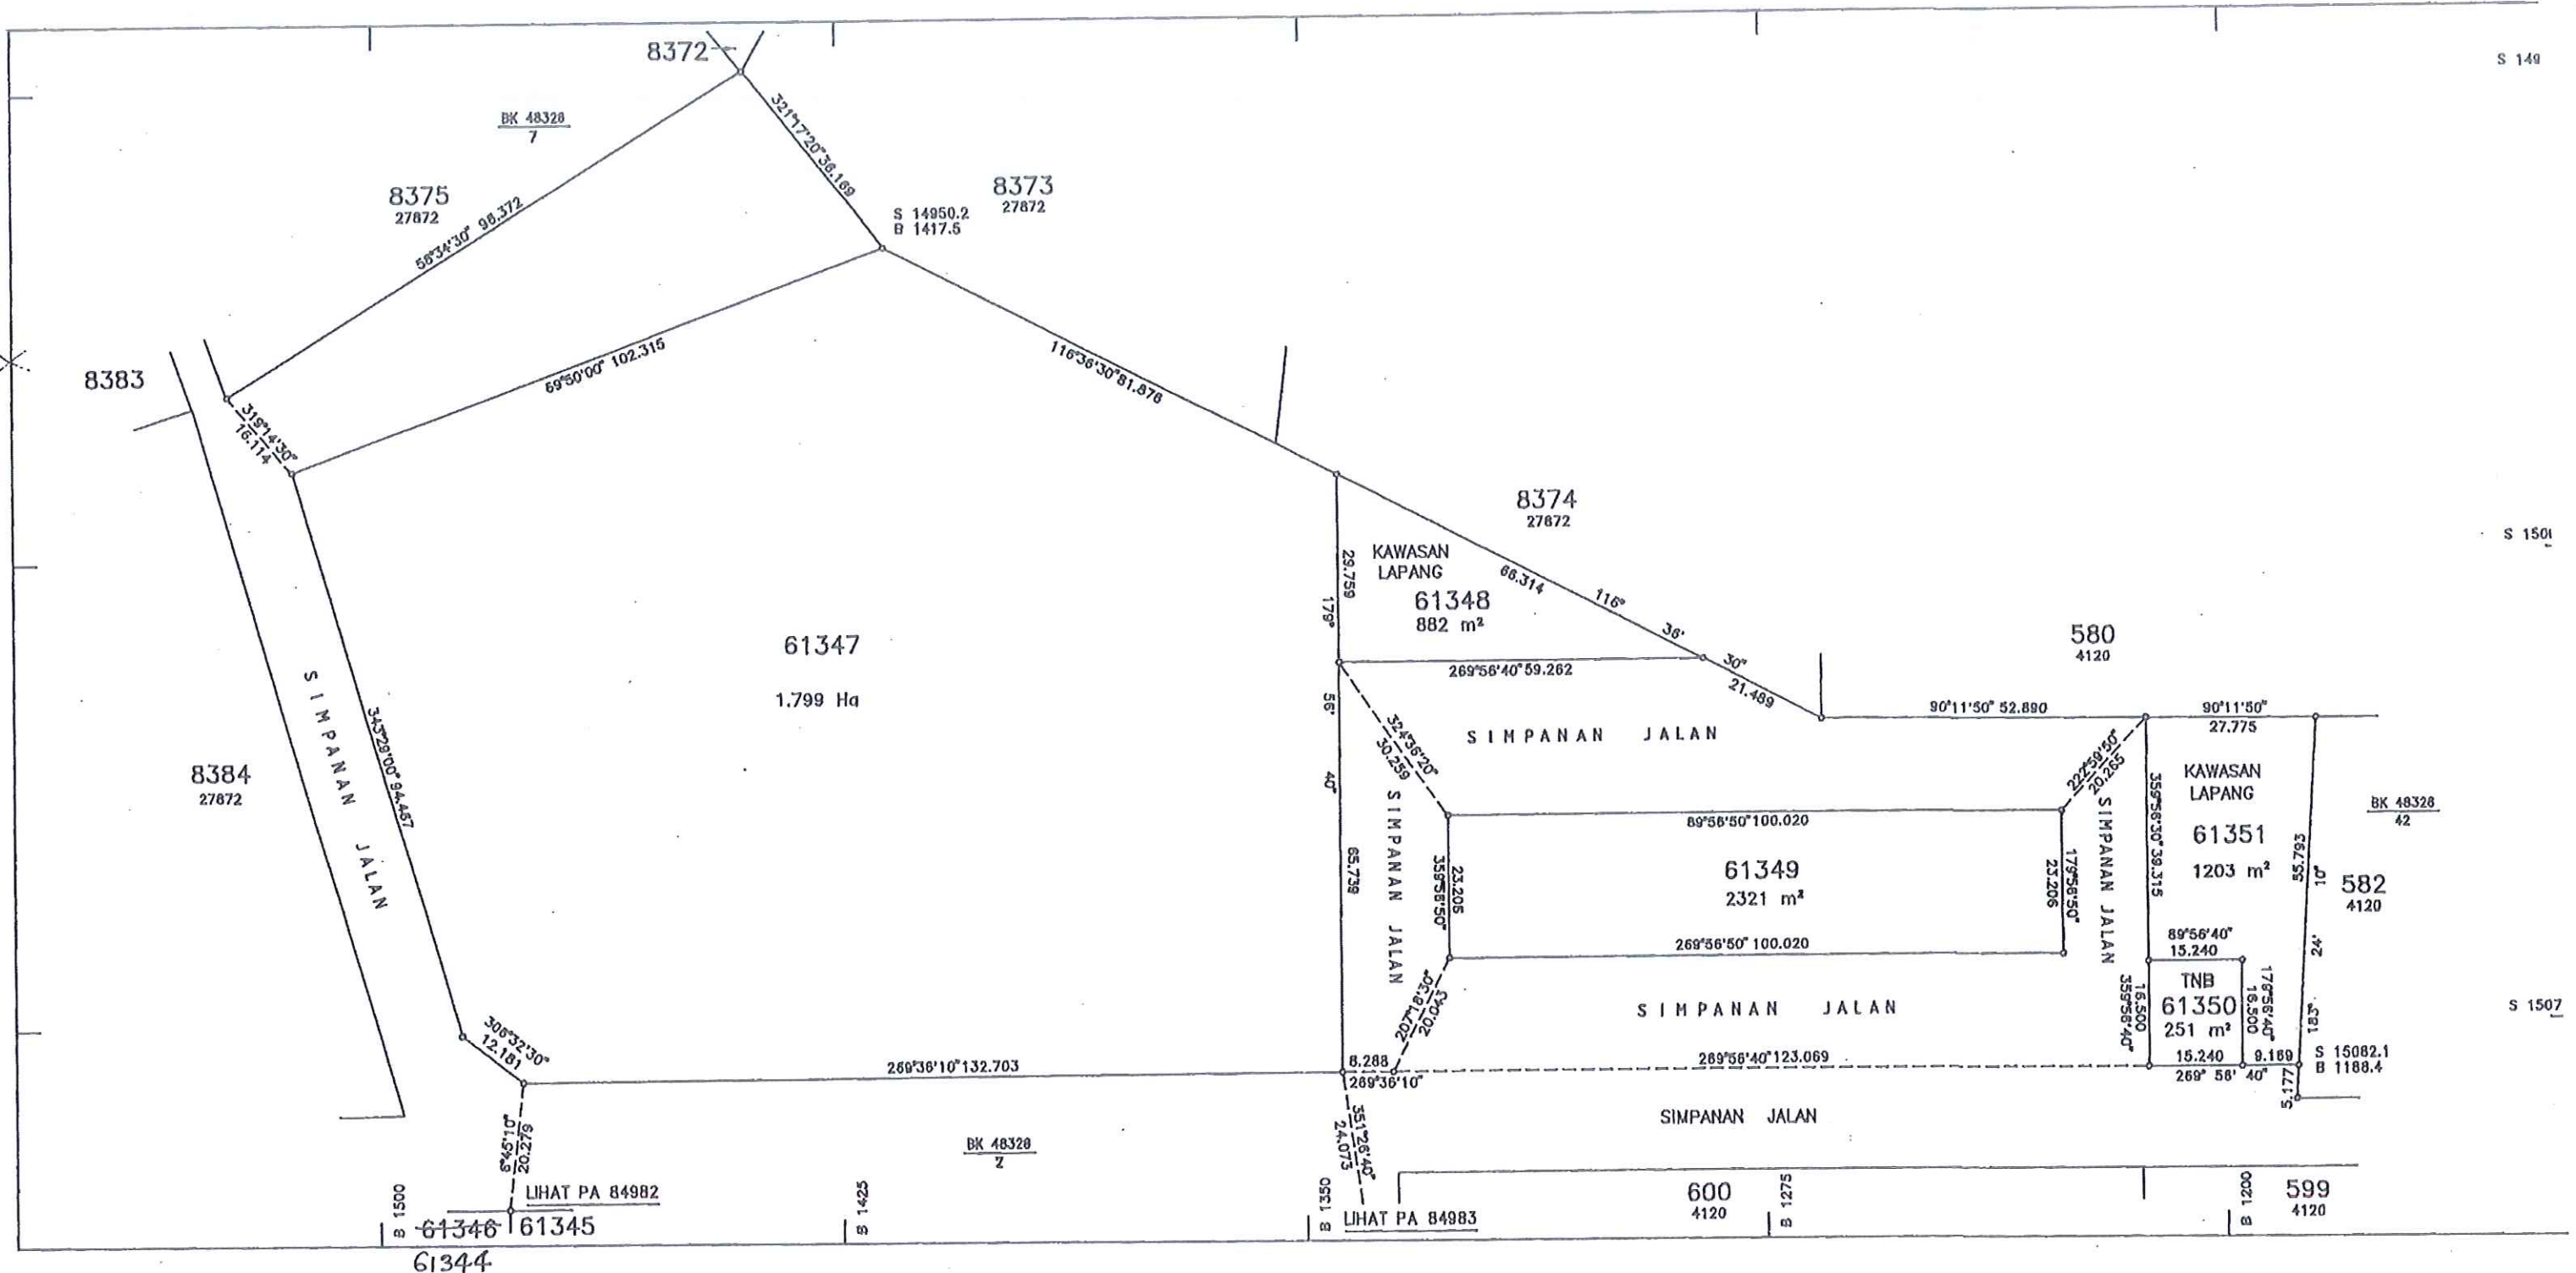

Diluluskan oleh

(Mohamed bin Yunus, AMN)
Pegawai Ukur
Selangor Darul Ehsan

PA 84984

Saya HAJI MOHD. NORDIN HAJI SABRAN, A.R.I.C.S., M.I.S.M., M.S.I.S., seorang Jurukur Tanah Yang Dilesen Di bawah Akta 458 (Diseleksi 1991), memperakui bahawa kerja ukur darimana pelan ini telah disediakan telah dijalankan dan ditanda di atas tanah oleh atau di bawah arahan dan penyeliaan KHOO BOO KHEAN, FRICS, FIC(M), F.S.S., MAALS, MREAAA sendiri secara langsung di tempat kerja/kuor semata-mata mengikut Peraturan-peraturan Jurukur Tanah Berlesen dan bahawa pelan ini adalah merupakan dengan betulnya kerja ukur yang telah siap pada 3 hari/bulan April 1999

Saya bertanggungjawab atas salah betulnya ukuran ini.

Mohd Nordin
12.07.2000
Jurukur Tanah Yang Dilesen Di bawah Akta 458 (Diseleksi 1991)

JABATAN UKUR DAN PEMETAAN
NEGERI SELANGOR
SHAH ALAM
PESANAN BIL J.U. Sel 1977

Hak cipta Kerajaan terpelihara
Peta atau Pelan ini tidak boleh
disalin walau separuh bahagian
melainkan dengan Kebenaran

SERENTAK DENGAN PA 84980-84983 & 84985-84989

FAIL UKUR PUBL SEL 120/1999

FAIL PEJ TANAH PTD. P. 2/PG 82/93

LEMBAR PIAWAI 93-D

JK 2160 M 106, 107 & 130-134

BK 45326, 45328 & 45329

UKURAN KELAS SATU

NEGERI SELANGOR

DAERAH PETALING

MUKIM PETALING

LOT 61347 - 61351

SKALA 1 : 750



SKALA 1 : 500



Ukuran Kelas Satu

Juruukur Tanah Yang Dilesen Di Bawah Akta 458 (Disemak 1991)

Diluluskan oleh

Amru
12-03-2004
(Haji Amren bin Omer)
Pengeroh Ukur dan Pemelecan
Selengor Darul Ehsan

PA 93012

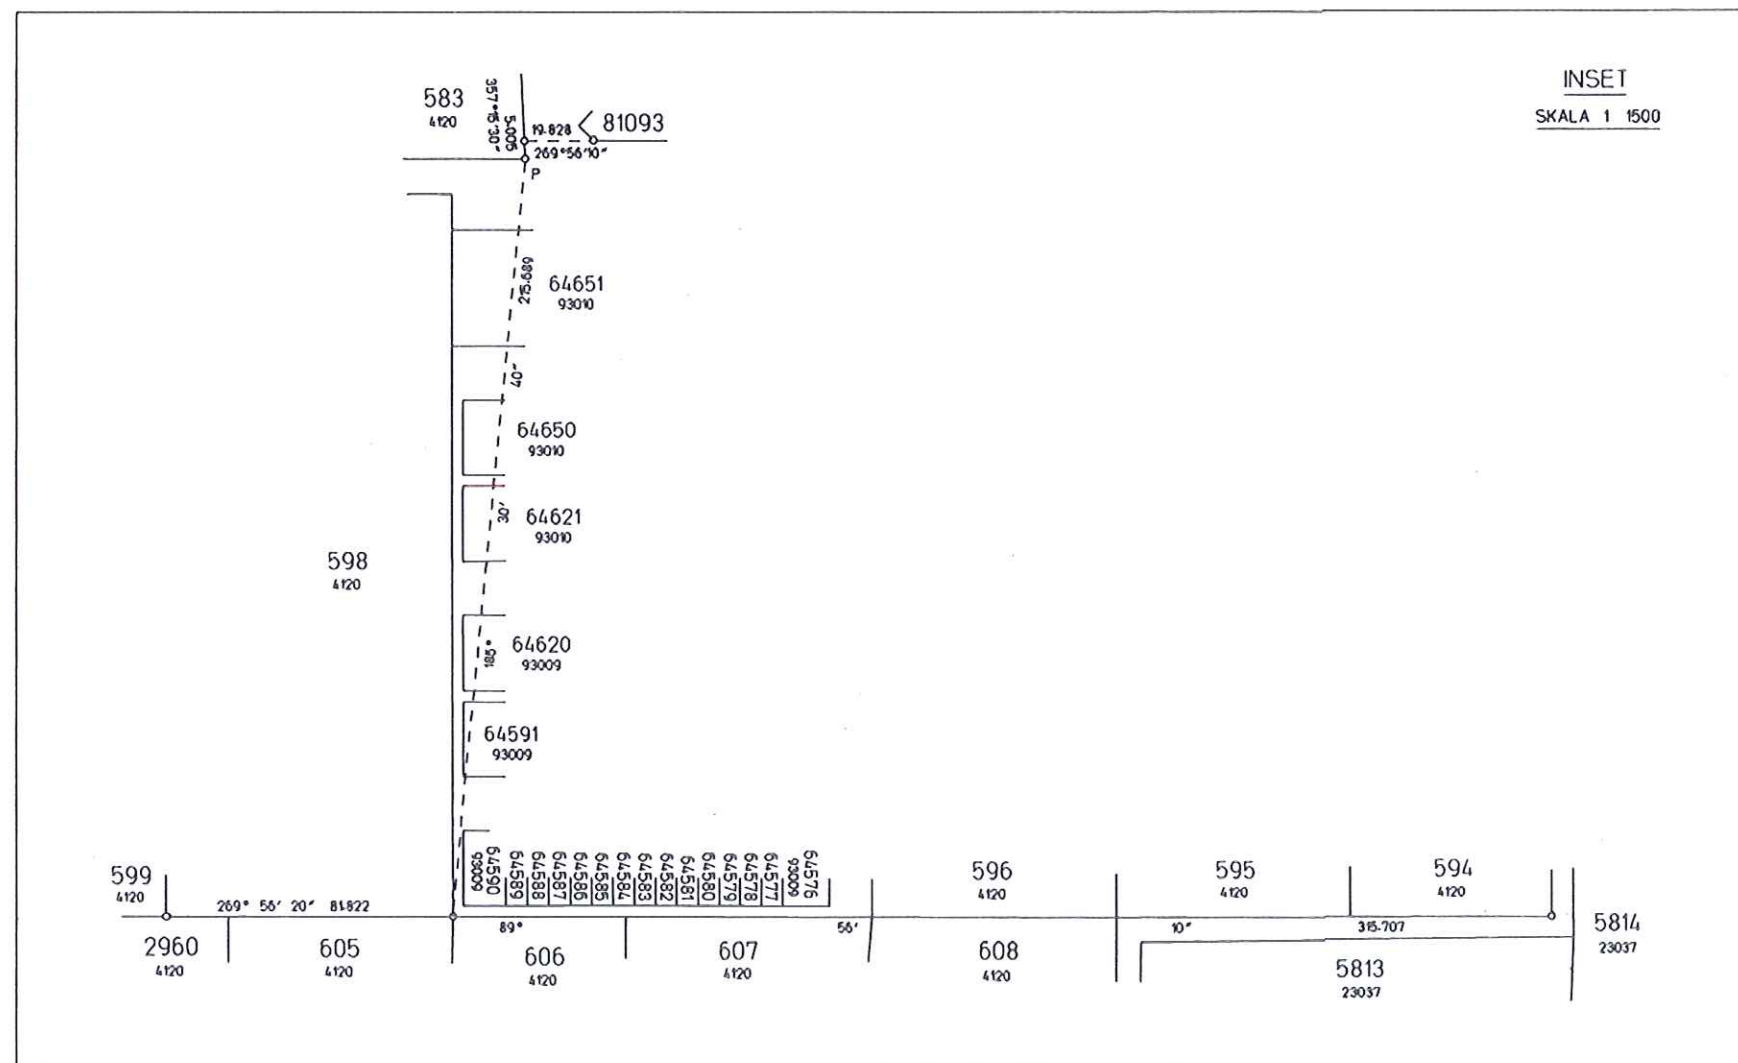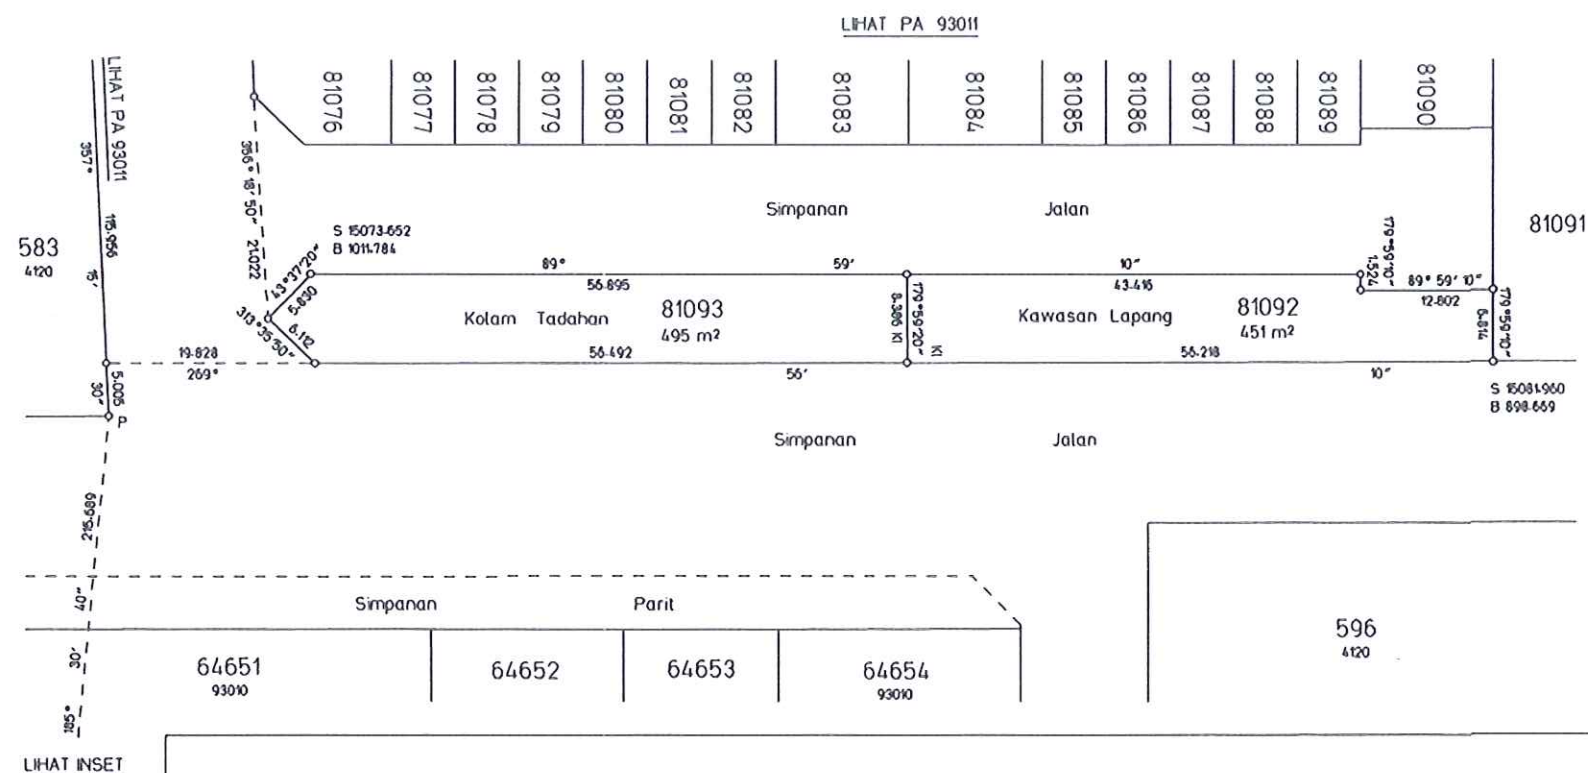

NEGERI SELANGOR

DAERAH PETALING
PEKAN SERDANG
MUKIM PETALING

LOT 64621-64654

BAKI SEBAHAGIAN LOT (PA 4120) -
BAKI SEBAHAGIAN LOT 597 (PA 4120)

SKALA 1 : 500

NOTA--
Lot-lot yang terbit daripada pecahan dan penyerahan
untuk Simpanan Jalan, Lorong dan Parit

Serentak Dengan PA 93009

Fail Ukur PU BL SEL 368-2002

Fail Pej Tanah PTDP6/281/01

Lembar Piawai 93-D

JK 2443 M 7-14

BK 56756 & 56757

Ukuran Kelas Satu

Saya, HNG KM POR, MS (M), M.A.A.L.S.,
seorang Jurukur Tanah Yang Dilesen Di Bawah Akta 458 (Disemak 1991),
memperakui bahawa kerja ukur darimana petan ini telah disediakan telah
dijalankan dan ditanda di atas tanah oleh saya atau di bawah arahan dan
penyeliaan saya sendiri secara langsung di tempat kerjaku semata-mata
mengikut Peraturan-peraturan Jurukur Tanah Berlesen dan bahawa petan ini
adalah merupakan dengan betulnya kerja ukur yang telah siap pada 21
haribulan Ogos 2002. Bahawa saya bertanggungjawab atas
salah betulnya ukuran ini.


Bertarikh 13 haribulan September 2002

Jurukur Tanah Yang Dilesen Di Bawah Akta 458 (Disemak 1991)

Diluluskan oleh

HJ. CHE ABDULLAH BIN MD. REJAB, KMN
Pegawai Ukur dan Pemetaan
Selangor Darul Ehsan

PA 93010

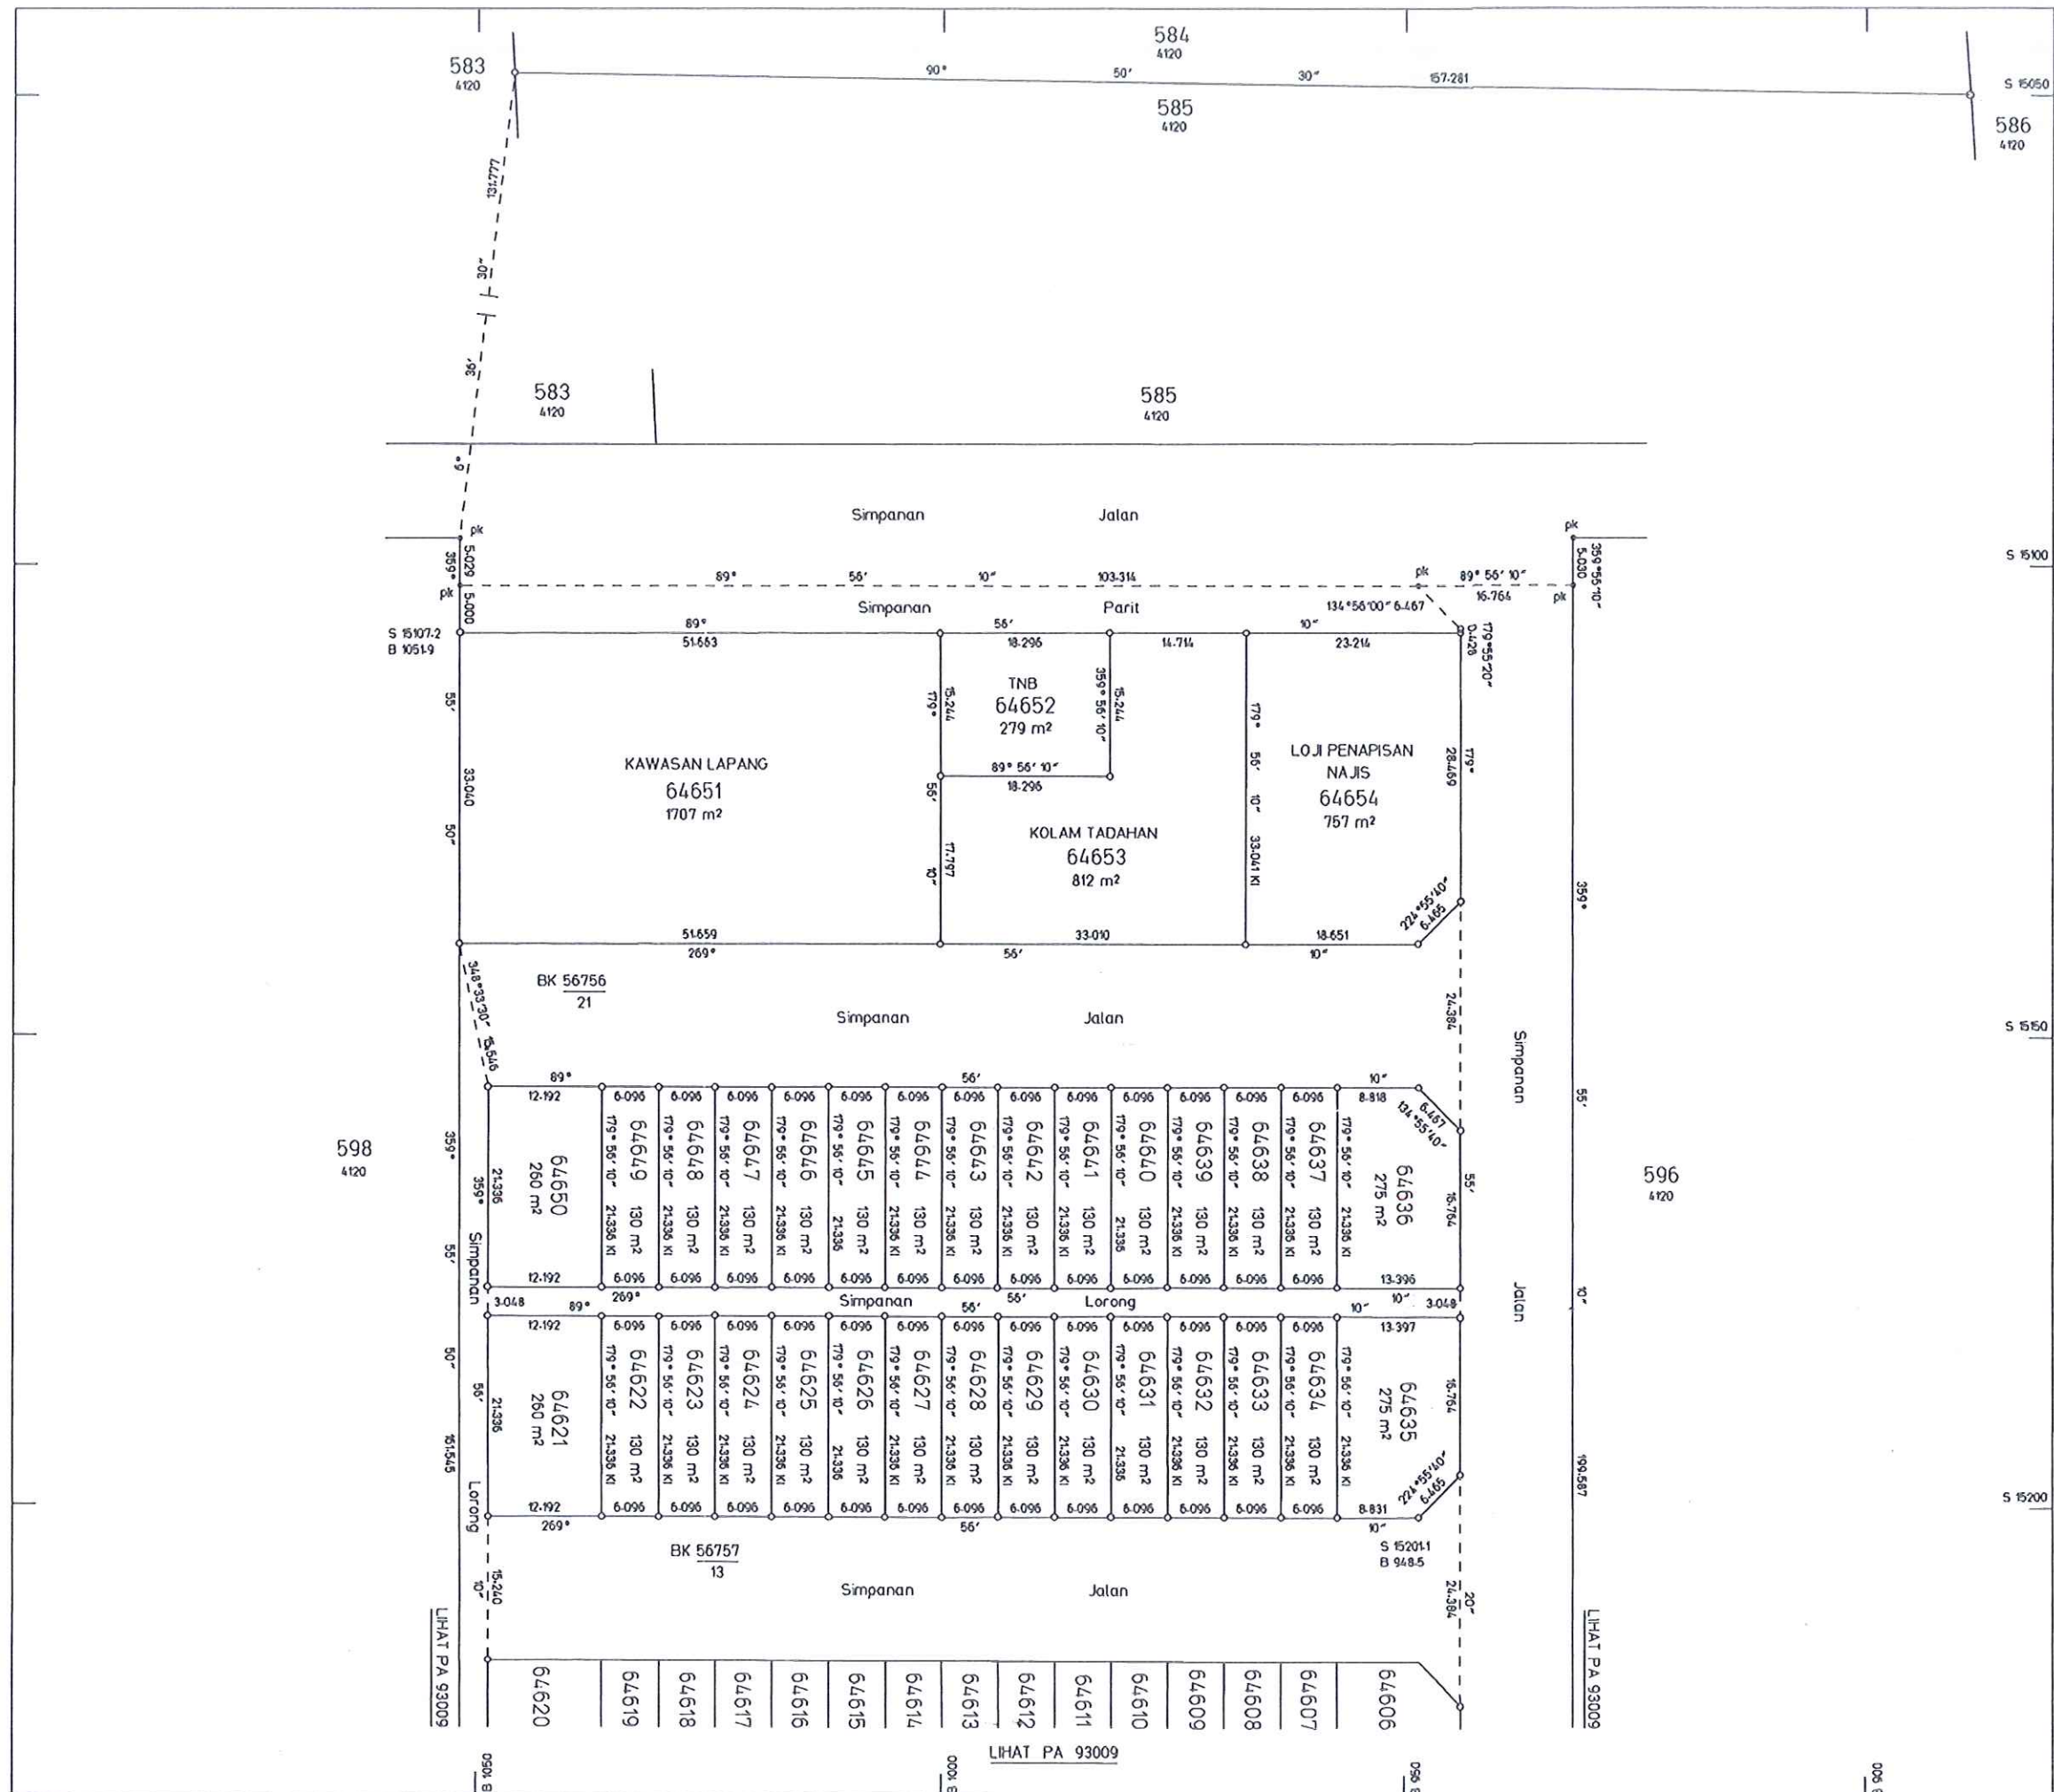

D.S. 36
K.L. 07
Svy 618
17



SUB CIRCUIT 10 CIRCUIT 14 PETALING

Scale Four Chains to an Inch

Note:
For Amalgamation of Ports: 564 & 585 See Svy: 705-27.

Note:
For Adjusted bearings See Cal: Book Vol: 57 pp 47 & 48.
Ports: 561, 575 & 578 cancelled see Plan 5393

District Surveyor *B. M. G. ...*

Drawn by *J. ...*
Examined by *E. Khan 18.2.08*
Charted by *Rajinder 2.3.08*
Plan approved *18.2.08*

surveyed by Mr. S.G. Joseph
in Details by Mr. S.G. Joseph
and by *H. P. Lott*
1.9.08
Settlement Officer

Book 352 pages 2 to 41


Sub-Circuit II Circuit 14
Extracts for Portions 566 - 568 forwarded Vide Svy: 767 - 27
do 1944 do 705 - 27
do 562, 563 & 571 do 20 - 28

Extracts for portions 559 to 579 prepared and forwarded on 28.2.05 Vide Svy: 618-97, Book No 2
562, 570 & 574
Extract for portion 573 forwarded Vide Svy: 921-09
Extracts for portions 559, 577 & 579 forwarded Vide Svy: 973-11
Extract for portion 580 forwarded Vide Svy: 974-13
do 573 do 647-15

Cal: Book Vol: 192 p. 11 - 13 Cal: Book Vol: 16 pp 62 & 63

D. 93

(S.E.L.)
4119.

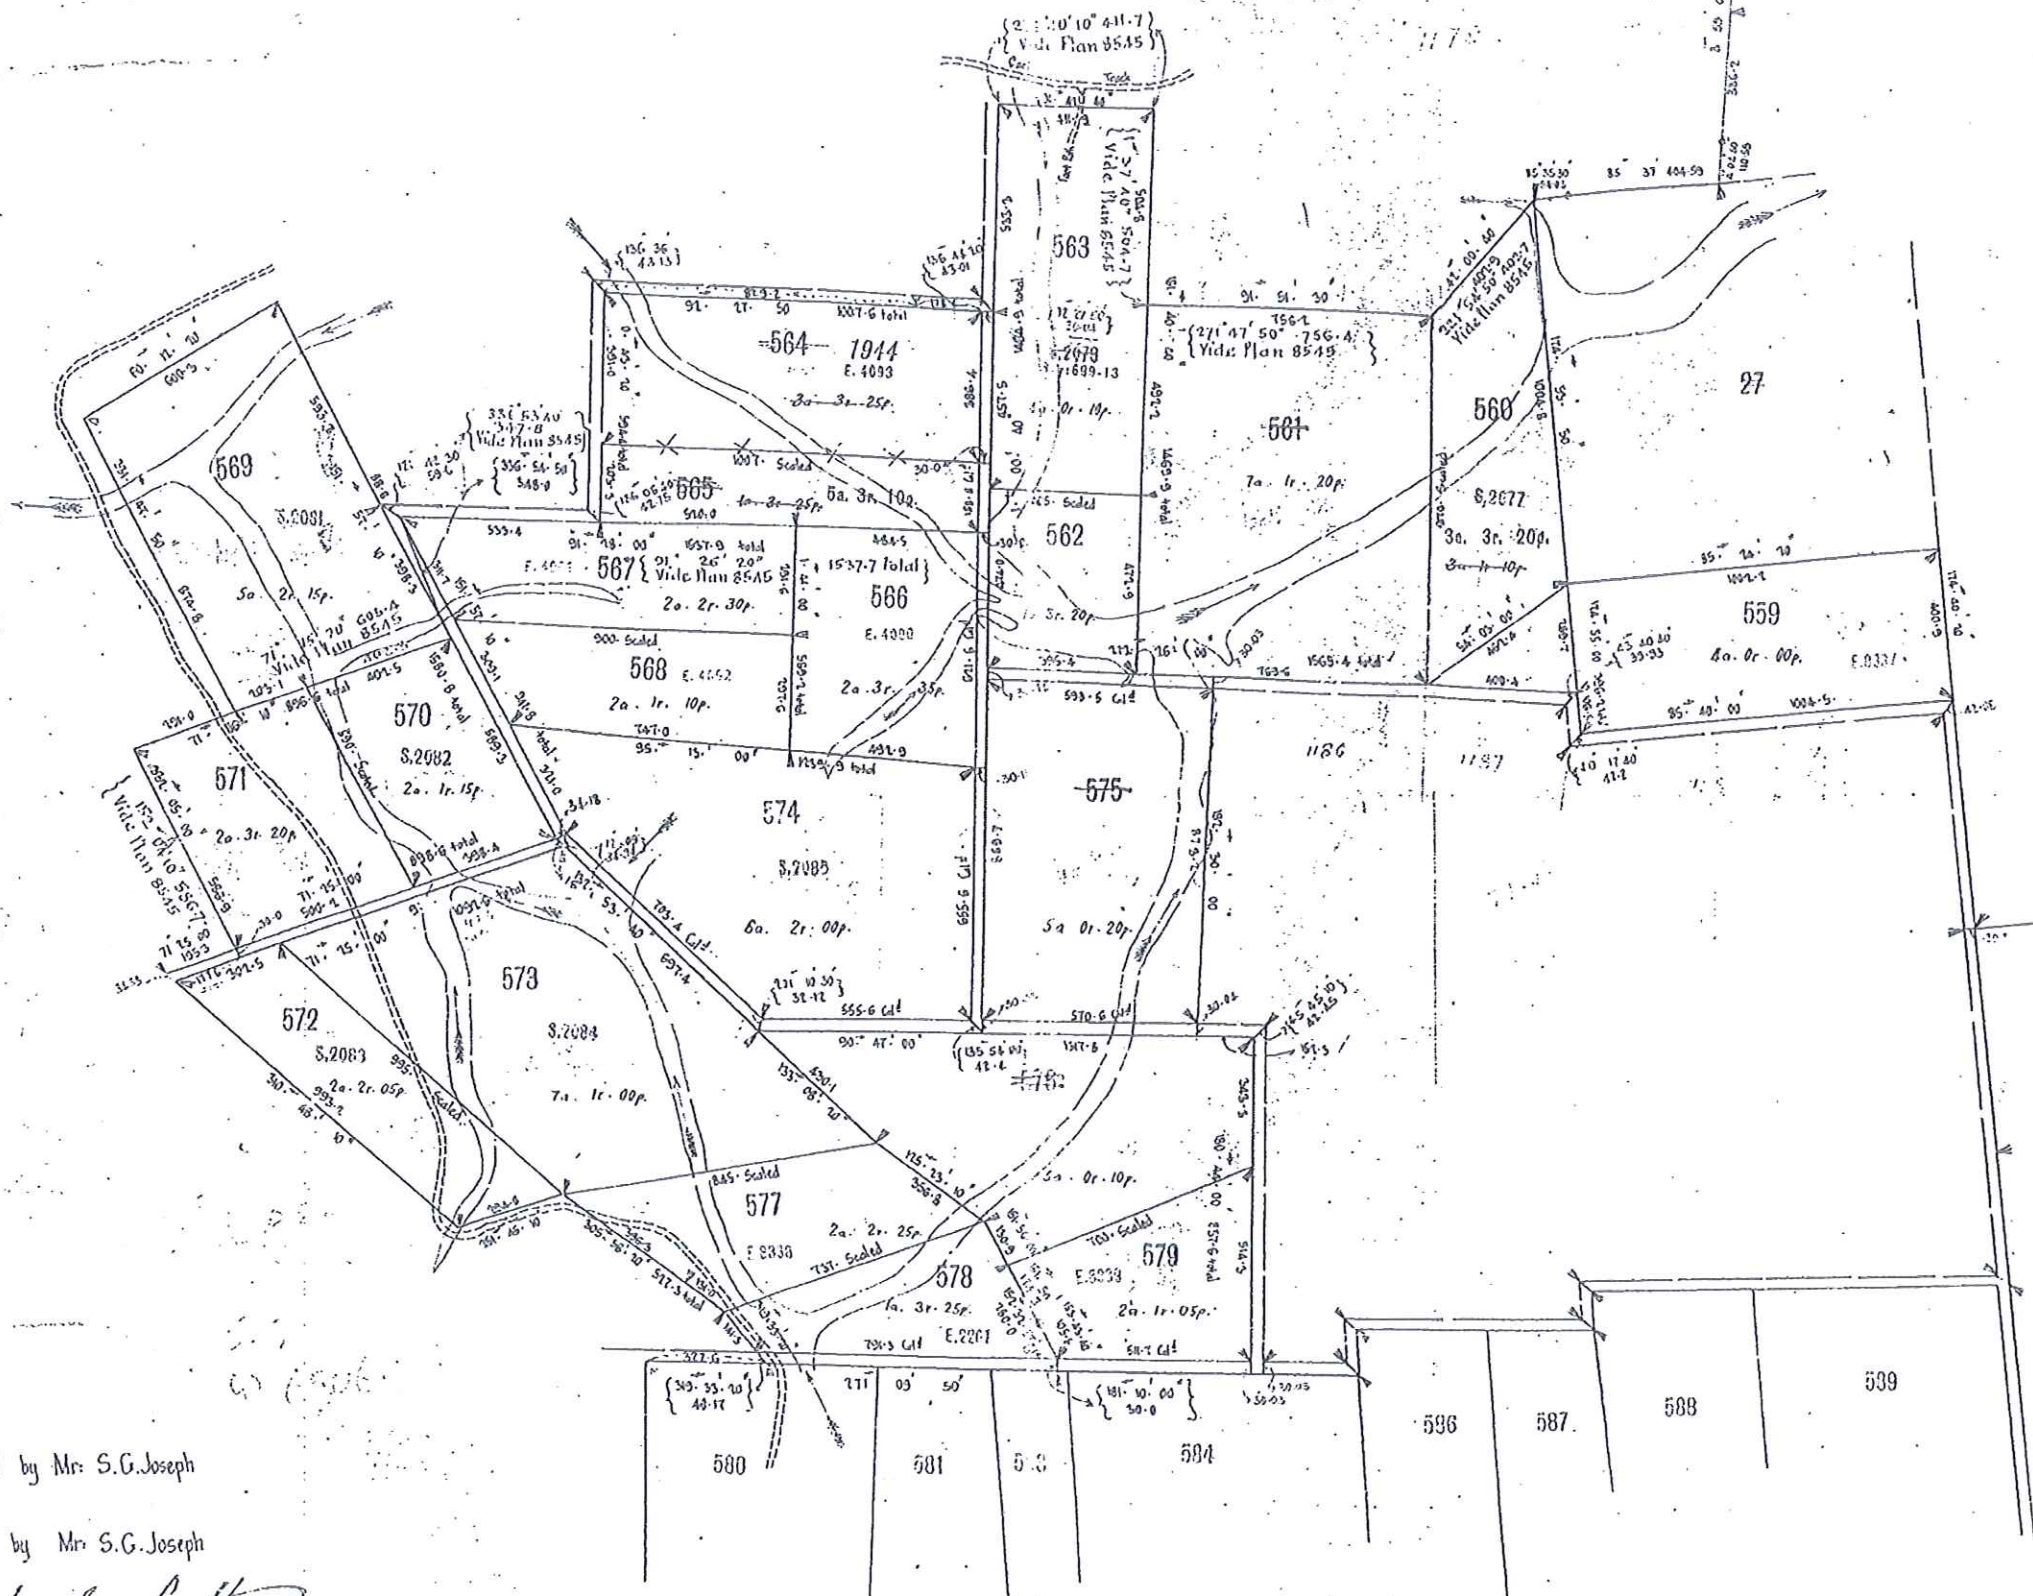


(S.O. 11014 Petaling)

Sub-Circuit 10 Circuit 14

SUB CIRCUIT II CIRCUIT 14 PETALING

Scale Four Chains to an Inch

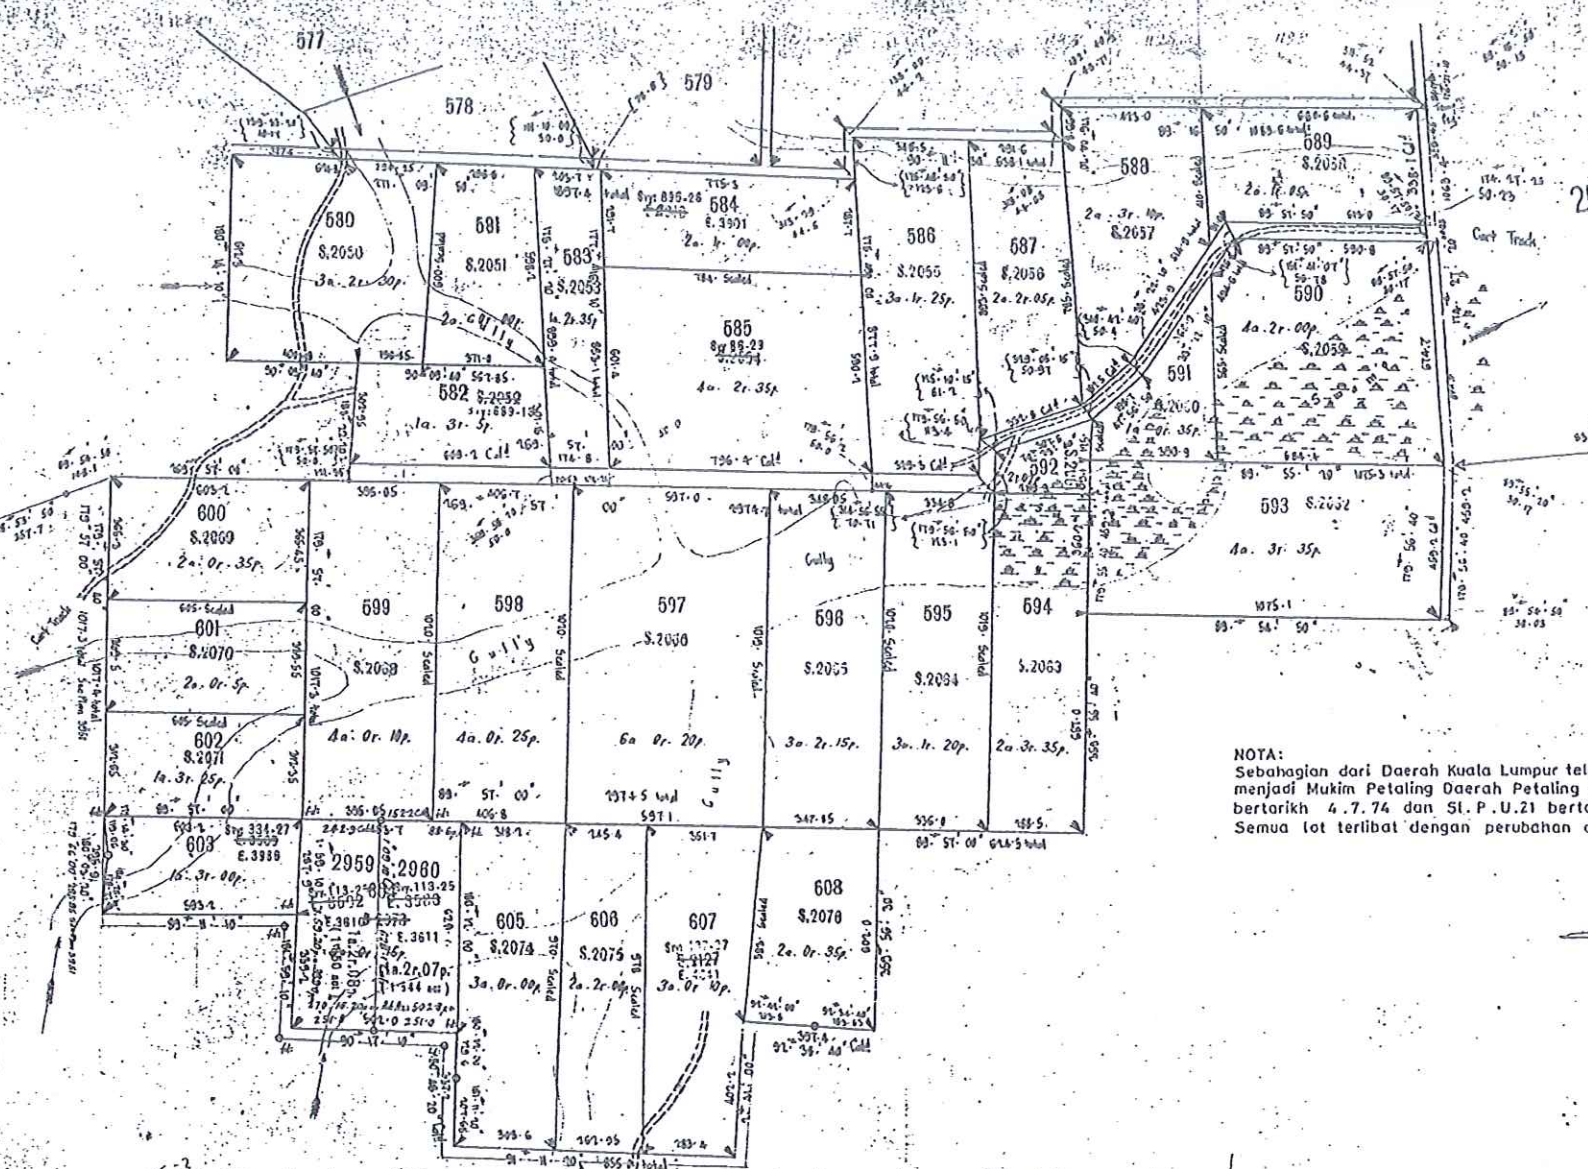

NOTA:
Sebahagian dari Daerah Kuala Lumpur telah diisytiharkan
menjadi Mukim Petaling Daerah Petaling melalui S.L.P.U.15
bertarikh 4.7.74 dan S.L.P.U.21 bertarikh 30.10.75.
Semua lot terlibat dengan perubahan diatas.

Notes:
For Subdivision of orig. Portion 604 See E.L.5729 pp 743 Svy. 934-13
Cal. Vol. 16 p. 77

Notes:
For adjusted bearings See Cal. Book Vol. 67 pp 47 & 48

Surveyed by Mr. S. G. Joseph
Interior details by Mr. S. G. Joseph
Settled by *S. Lott*
1.9.03
Settlement Officer

Pengarah Ukur
Selangor 17.2.1903

B. McGoody
District Surveyor 2.9.03

Extract for portion 584 forwarded Vide Svy: 973-11

do	600	do	274-13
do	600	do	859-14
do	2059 & 2380	do	934-19
do	603	do	449-21
do	508 & 591	do	551-23
do	2959 & 2960	do	28-25
do	584	do	581-26
do	603	do	229-27
do	607	do	369-27
do	585	do	138-29

Drawn by *J. White*
Examined by *E. Khan 19.1.08*
Charted by *Rafina*
Plan approved *10.11.07*
22.2.05

Field Book (57) pages 2 to 41

Cal. Book Vol. 192 p. 9 & 10
Cal. Book Vol. 16 pp 60 & 61

Extracts for portions 580 to 606 prepared and forwarded on 28.2.05 Vide Svy: 618-97; Book No. 2

602	424-08
585	903-08
580, 582 & 596	108-08
Extract for portion 601	Svy: 534-09
" " 606	91-11
" " 583	908-11

D-93 G-34 4120.

NEGERI SELANGOR

DAERAH PETALING

MUKIM PETALING

LOT 81048-81091 & 81094

BAKI SEBAHAGIAN LOT 585 (PA 4120)

SKALA 1 : 500

NOTA:-

Lot-lot yang terbit daripada pecahan dan penyerahan untuk Simpanan Jalan dan Lorong

Serentak Dengan PA 93012

Fail Ukur PU BL SEL 1134-2002

Fail Pej Tanah PTDP6/336/2002

Lembar Piawai 93-D

JK 2443 M 15-21, 23 & 24

BK 56758

Ukuran Kelas Satu

Saya, HNY KM PQR, MS(M), M.A.A.L.S., seorang Jurukur Tanah yang dilesen di bawah Akta Jurukur Tanah Berlesen 1958 (Akta 458), memperakui bahawa pengukuran darimana pelan ini telah disediakan, telah dijalankan dan ditanda di atas tanah oleh saya atau di bawah arahan saya sendiri secara langsung di lapangan semata-mata mengikut Peraturan-peraturan Jurukur Tanah Berlesen, dan bahawa pelan ini secara tepat mewakili pengukuran yang telah disempurnakan pada 28 haribulan Januari 2003.

Bahawa saya bertanggungjawab sepenuhnya ke atas salah batunya ukuran ini.


Bertarih 28 haribulan April 2003

Jurukur Tanah Yang Dilesen Di Bawah Akta 458 [Disemak 1991]

Diluluskan oleh

Amir
(Haji Amran bin Omar)
Pengerah Ukur dan Pemetaan
Selangor Darul Ehsan

PA 93011

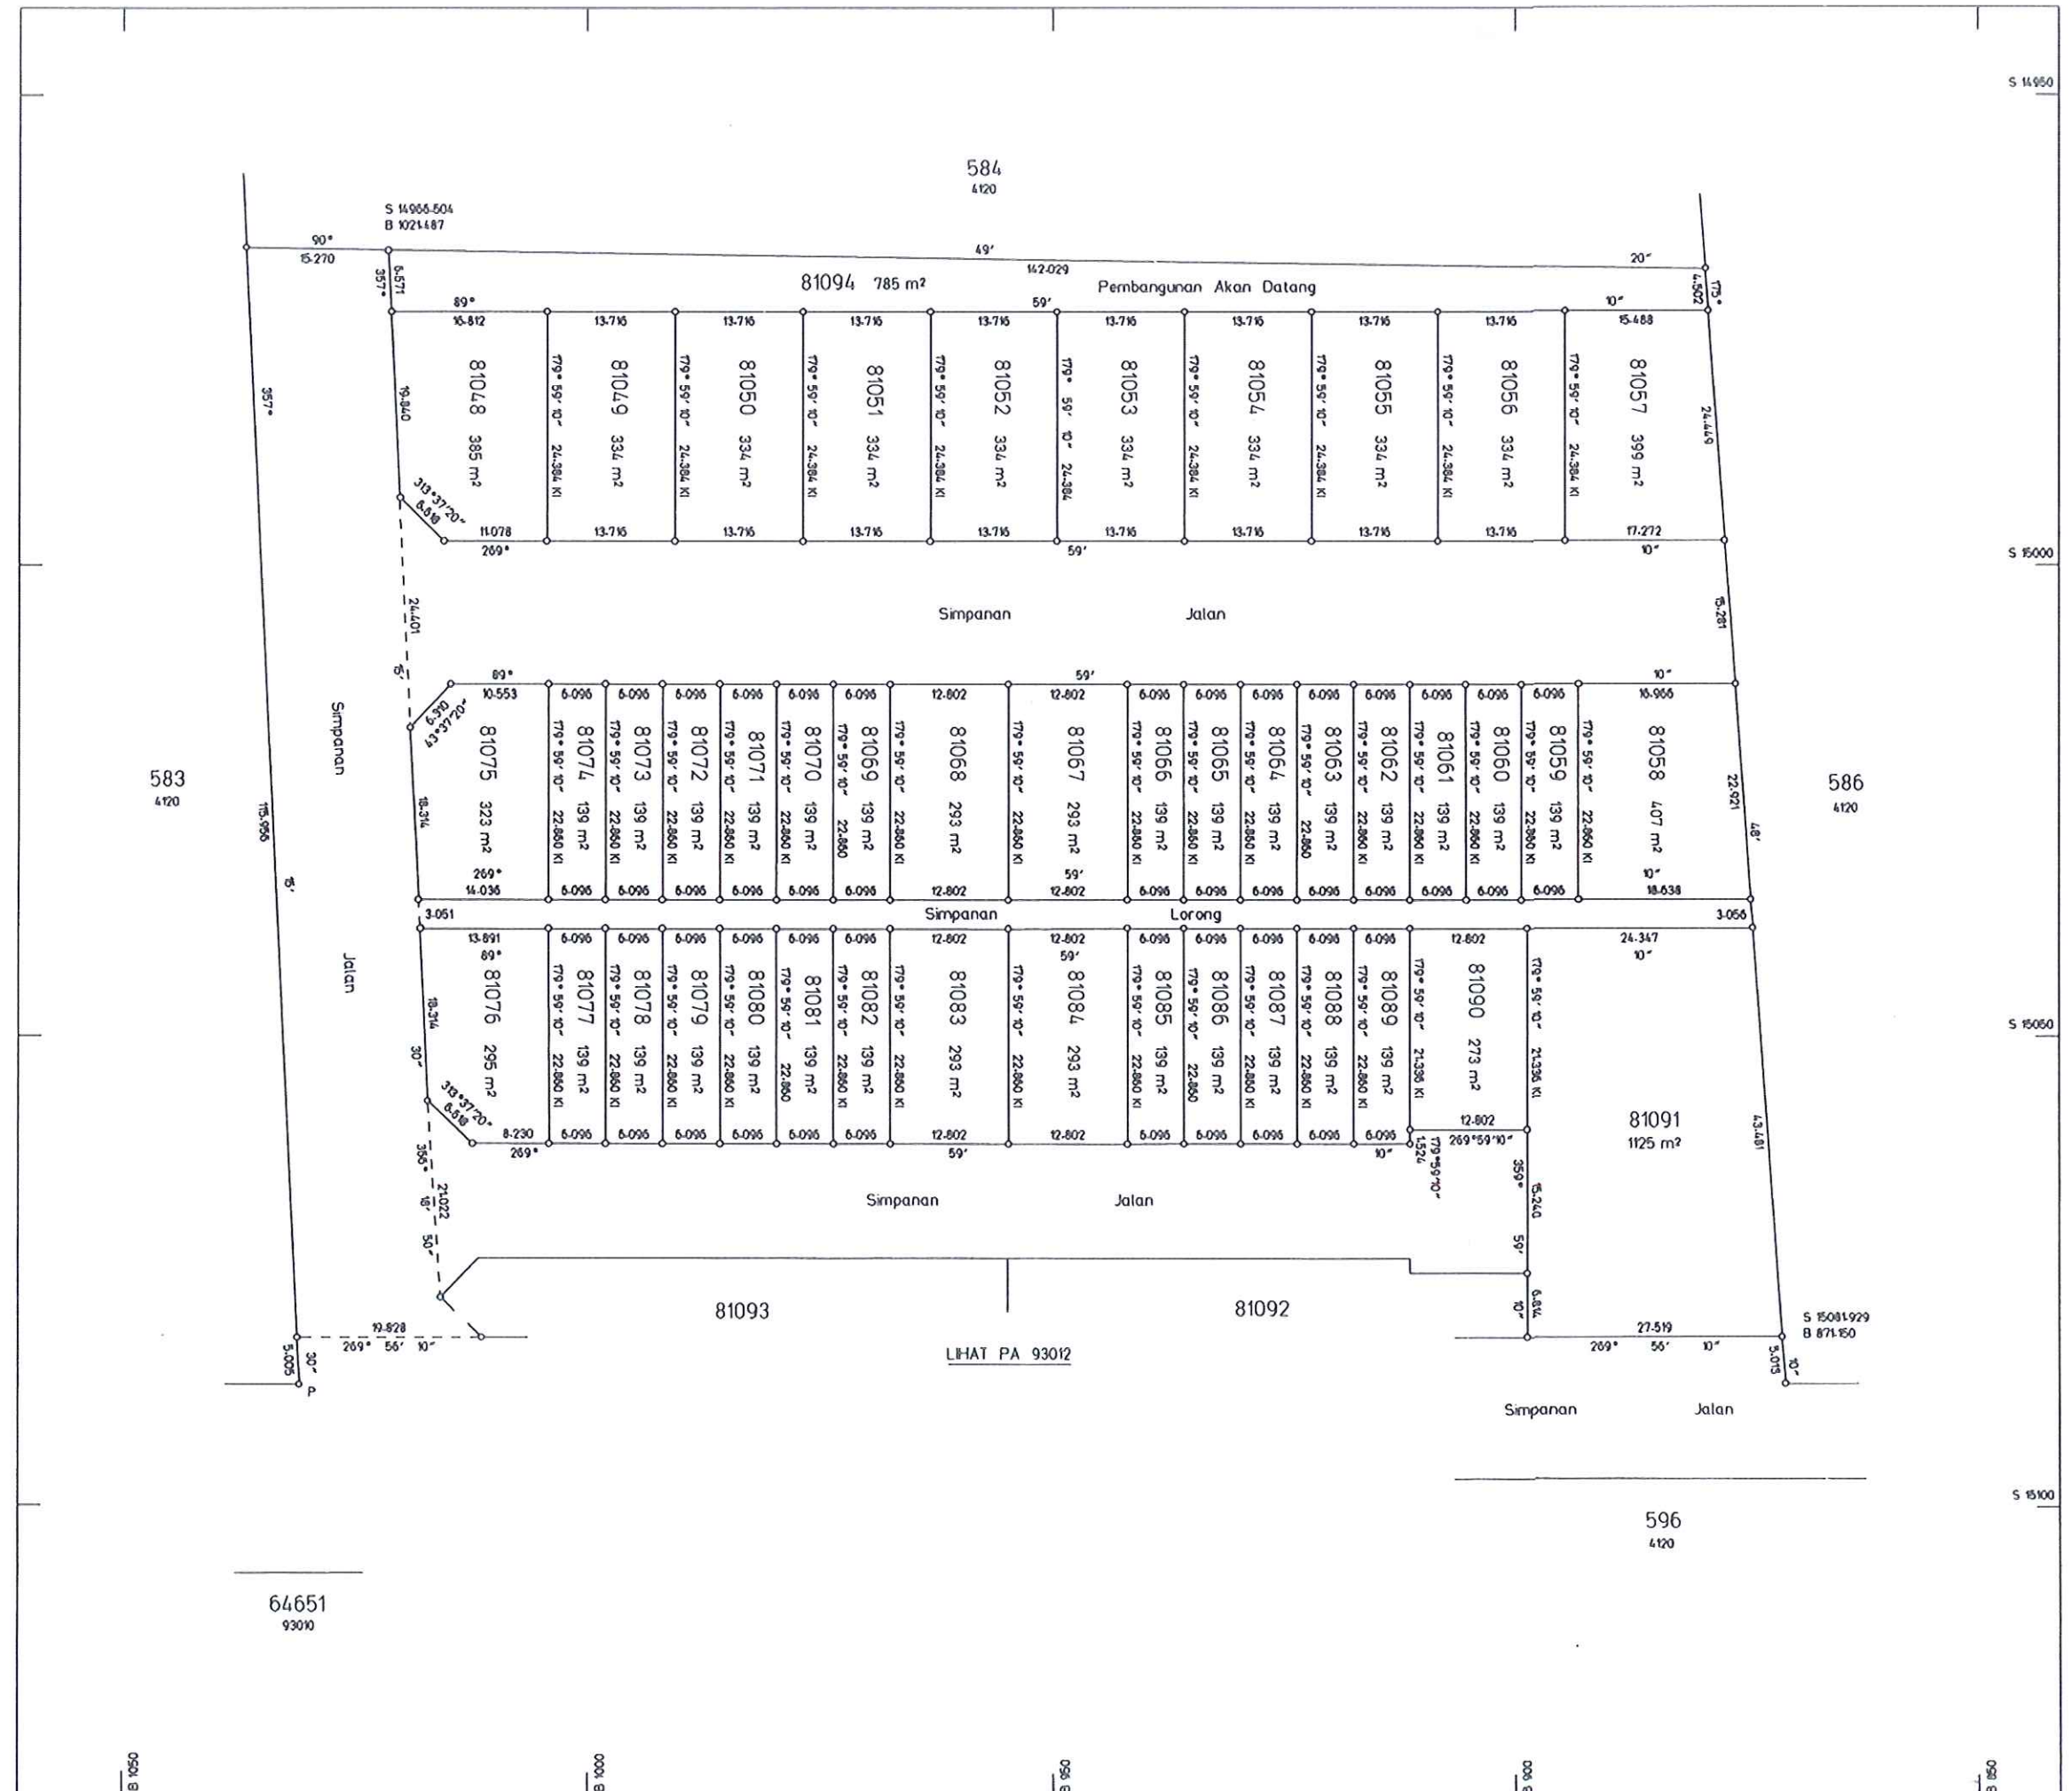

NEGERI SELANGOR
DAERAH PETALING
MUKIM PETALING
LOT 87051

SKALA 1 : 750

NOTA:-
Dahulunya Lot 8374 (PA 27872) dan sebahagian Lot 8372,
8373 & 8375 (PA 27872) & TK

Serentak Dengan PA 95603-95610

Fail Ukur PU BL SEL 1187-2003

Fail Pej Tanah PTD.P.2/PG.50/91

Lembar Piawai 93-D

JK 2497 M 29 & 42-44

BK 59741-59745

Ukuran Kelas Satu

Saya, NG SEE ENG, M.L.S.M., M.A.A.L.S., seorang
Jurukur Tanah yang dilesen di bawah Akta Jurukur Tanah Berlesen 1958
(Akta 458), memperakui bahawa pengukuran darimana pelan ini telah
disediakan, telah dijalankan dan ditanda di atas tanah oleh saya atau di
bawah arahan saya sendiri secara langsung di lapangan semata-mata
mengikut Peraturan-peraturan Jurukur Tanah Berlesen, dan bahawa
pelan ini secara tepat mewakili pengukuran yang telah disempurnakan
pada 10 hari bulan Jun 2003.
Bahawa saya bertanggungjawab sepenuhnya ke atas salah batunya ukuran
ini.
Bertarikh 22 hari bulan Oktober 2003

(Signature)


Jurukur Tanah Yang Dilesen di bawah Akta 458

X₄ Diluluskan oleh


(John Elvis Koh, PPT)
Pegawai Ukur dan Pemetaan
Selangor Darul Ehsan

25.6.04

PA 95611

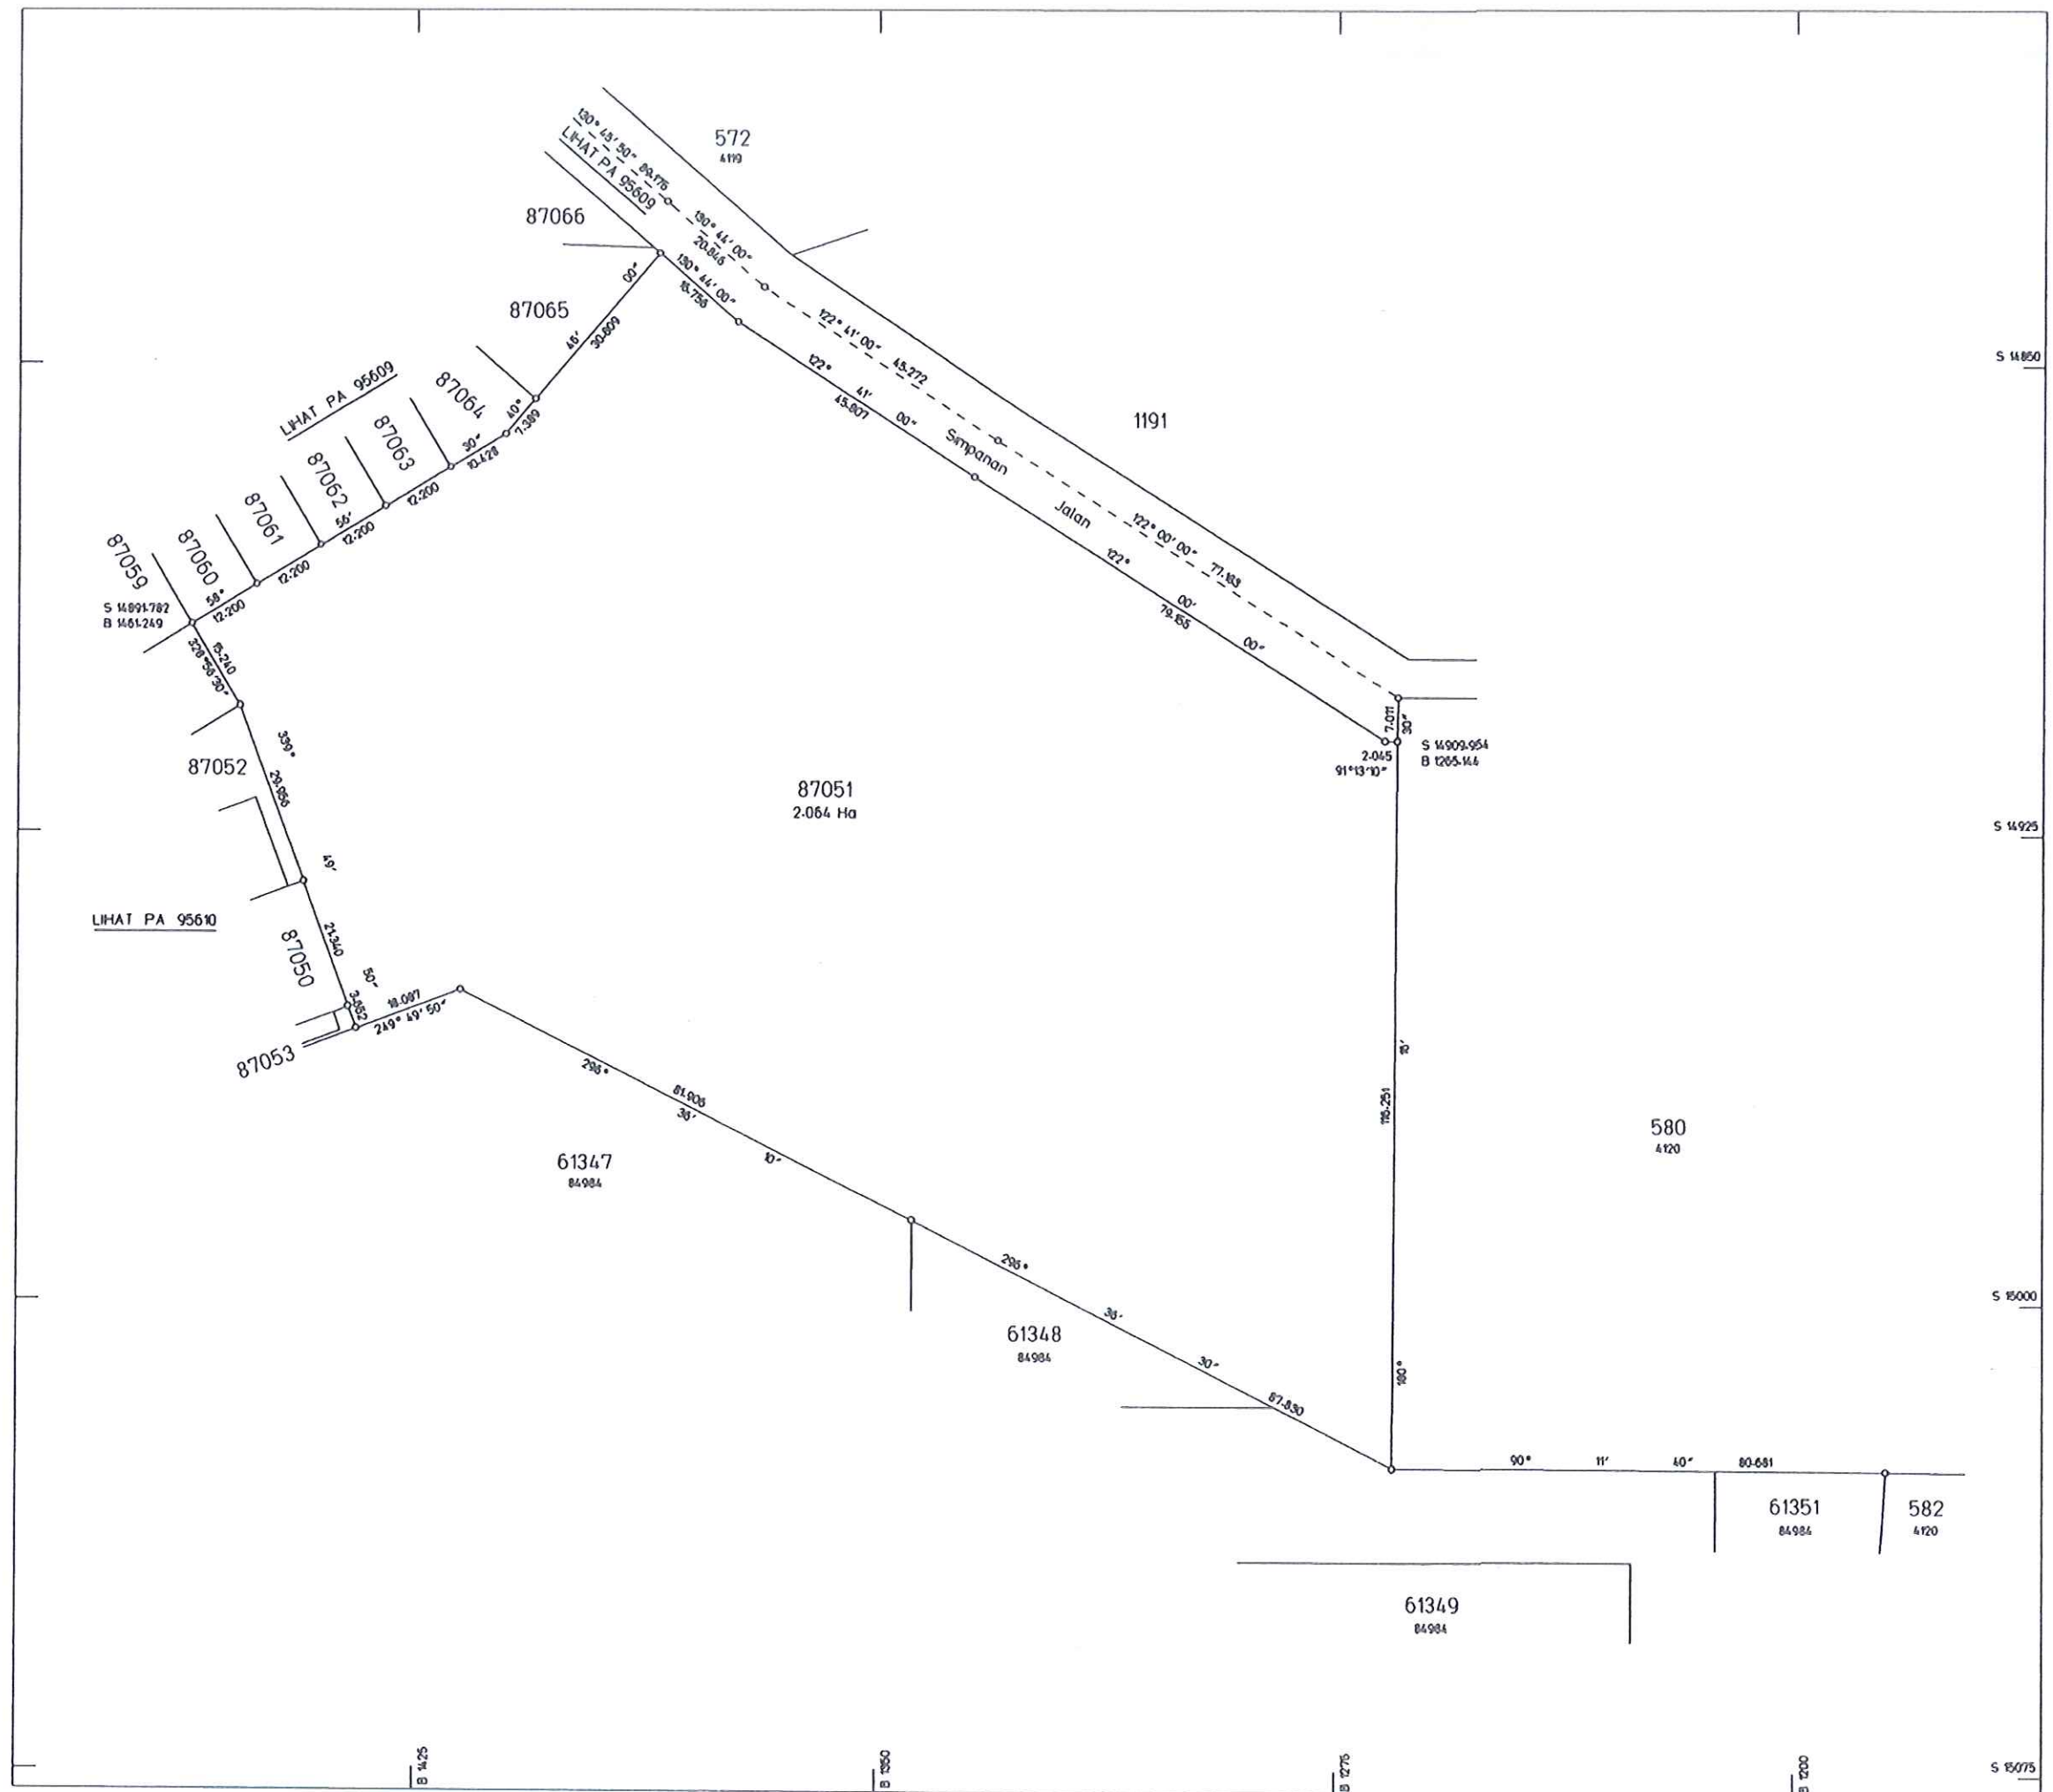

RUJUKAN	BEARING	JARAK
1	223°26'10"	4.119
2	315°53'20"	4.329
3	265°38'20"	7.020
4	270°39'20"	7.791
5	178°45'20"	4.002
6	270°39'20"	7.792
7	358°45'20"	4.002
8	178°45'20"	2.854
9	223°24'20"	2.084
10	315°53'20"	4.329

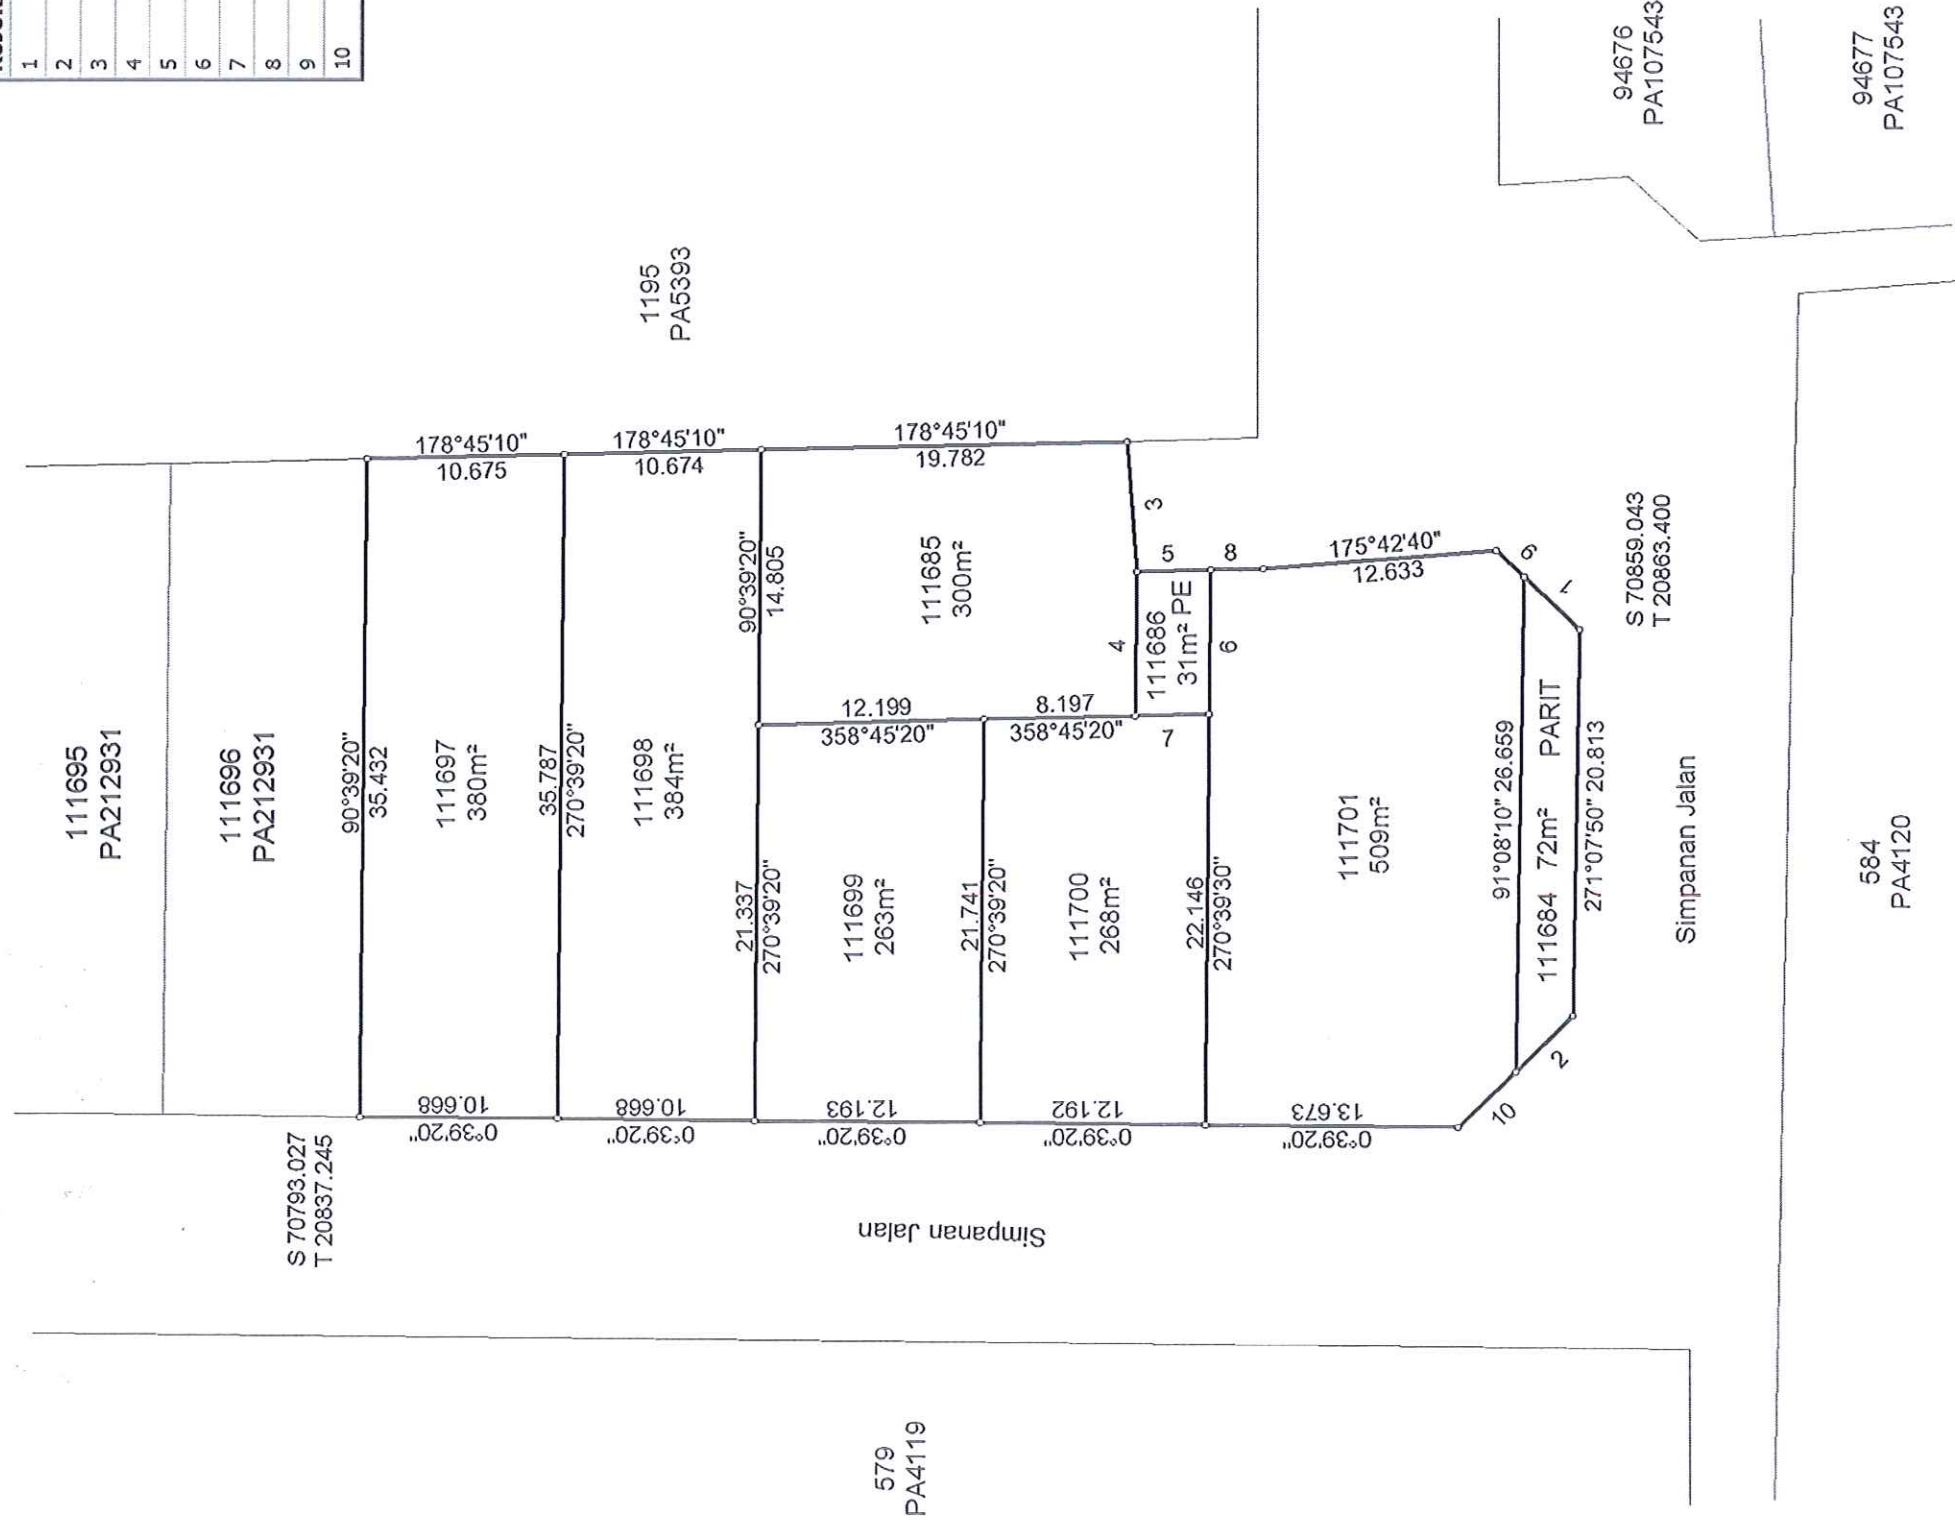

NOTA:
DAHULUNYA SEBAHAGIAN LOT 1194
(PA 5393)
Asas Koordinat GDM2000 Cassini-Soldner

NEGERI SELANGOR

DAERAH PETALING

MUKIM PETALING

LOT 111684 - 111686 & 111697 - 111701

SKALA 1 : 400

PETA KADASTER 93D

PA212932



"Saya, GOH CHOP SIONG, seorang Jurukur Tanah Berlesen di bawah Akta Jurukur Tanah Berlesen 1958 (Akta 458) memperakui bahawa pengukuran dari mana pelan ini telah disediakan, telah dijalankan dan ditanda diatas tanah oleh saya atau dibawah arahan saya sendiri secara langsung di lapangan semata-mata mengikut Peraturan-peraturan Jurukur Tanah Berlesen, dan bahawa pelan ini secara tepat mewakili pengukuran yang telah disempurnakan pada 5 haribulan Mei 2012.

Bahawa saya bertanggungjawab sepenuhnya ke atas salah betunya ukuran ini.

Bertarikh 10 haribulan Oct 2013

[Signature]
Jurukur Tanah Yang Dilesen Di bawah Akta 458"

FAIL UKUR PUBLSEL1592_2013

FAIL PEJ. TANAH PTP.6/03/204A/12/11

DILULUSKAN OLEH

[Signature]

AHAMAD BIN ZAKARIA
Pengarah Ukur Dan Pemetaan Selangor

Tarikh: 18/10/2013


RUJUKAN	BEARING	JARAK
1	31°25'00"	14.913
2	269°53'30"	9.997
3	356°14'00"	0.396

1197
PA5393

1198
PA5393

1199
PA5393

Simpanan Jalan

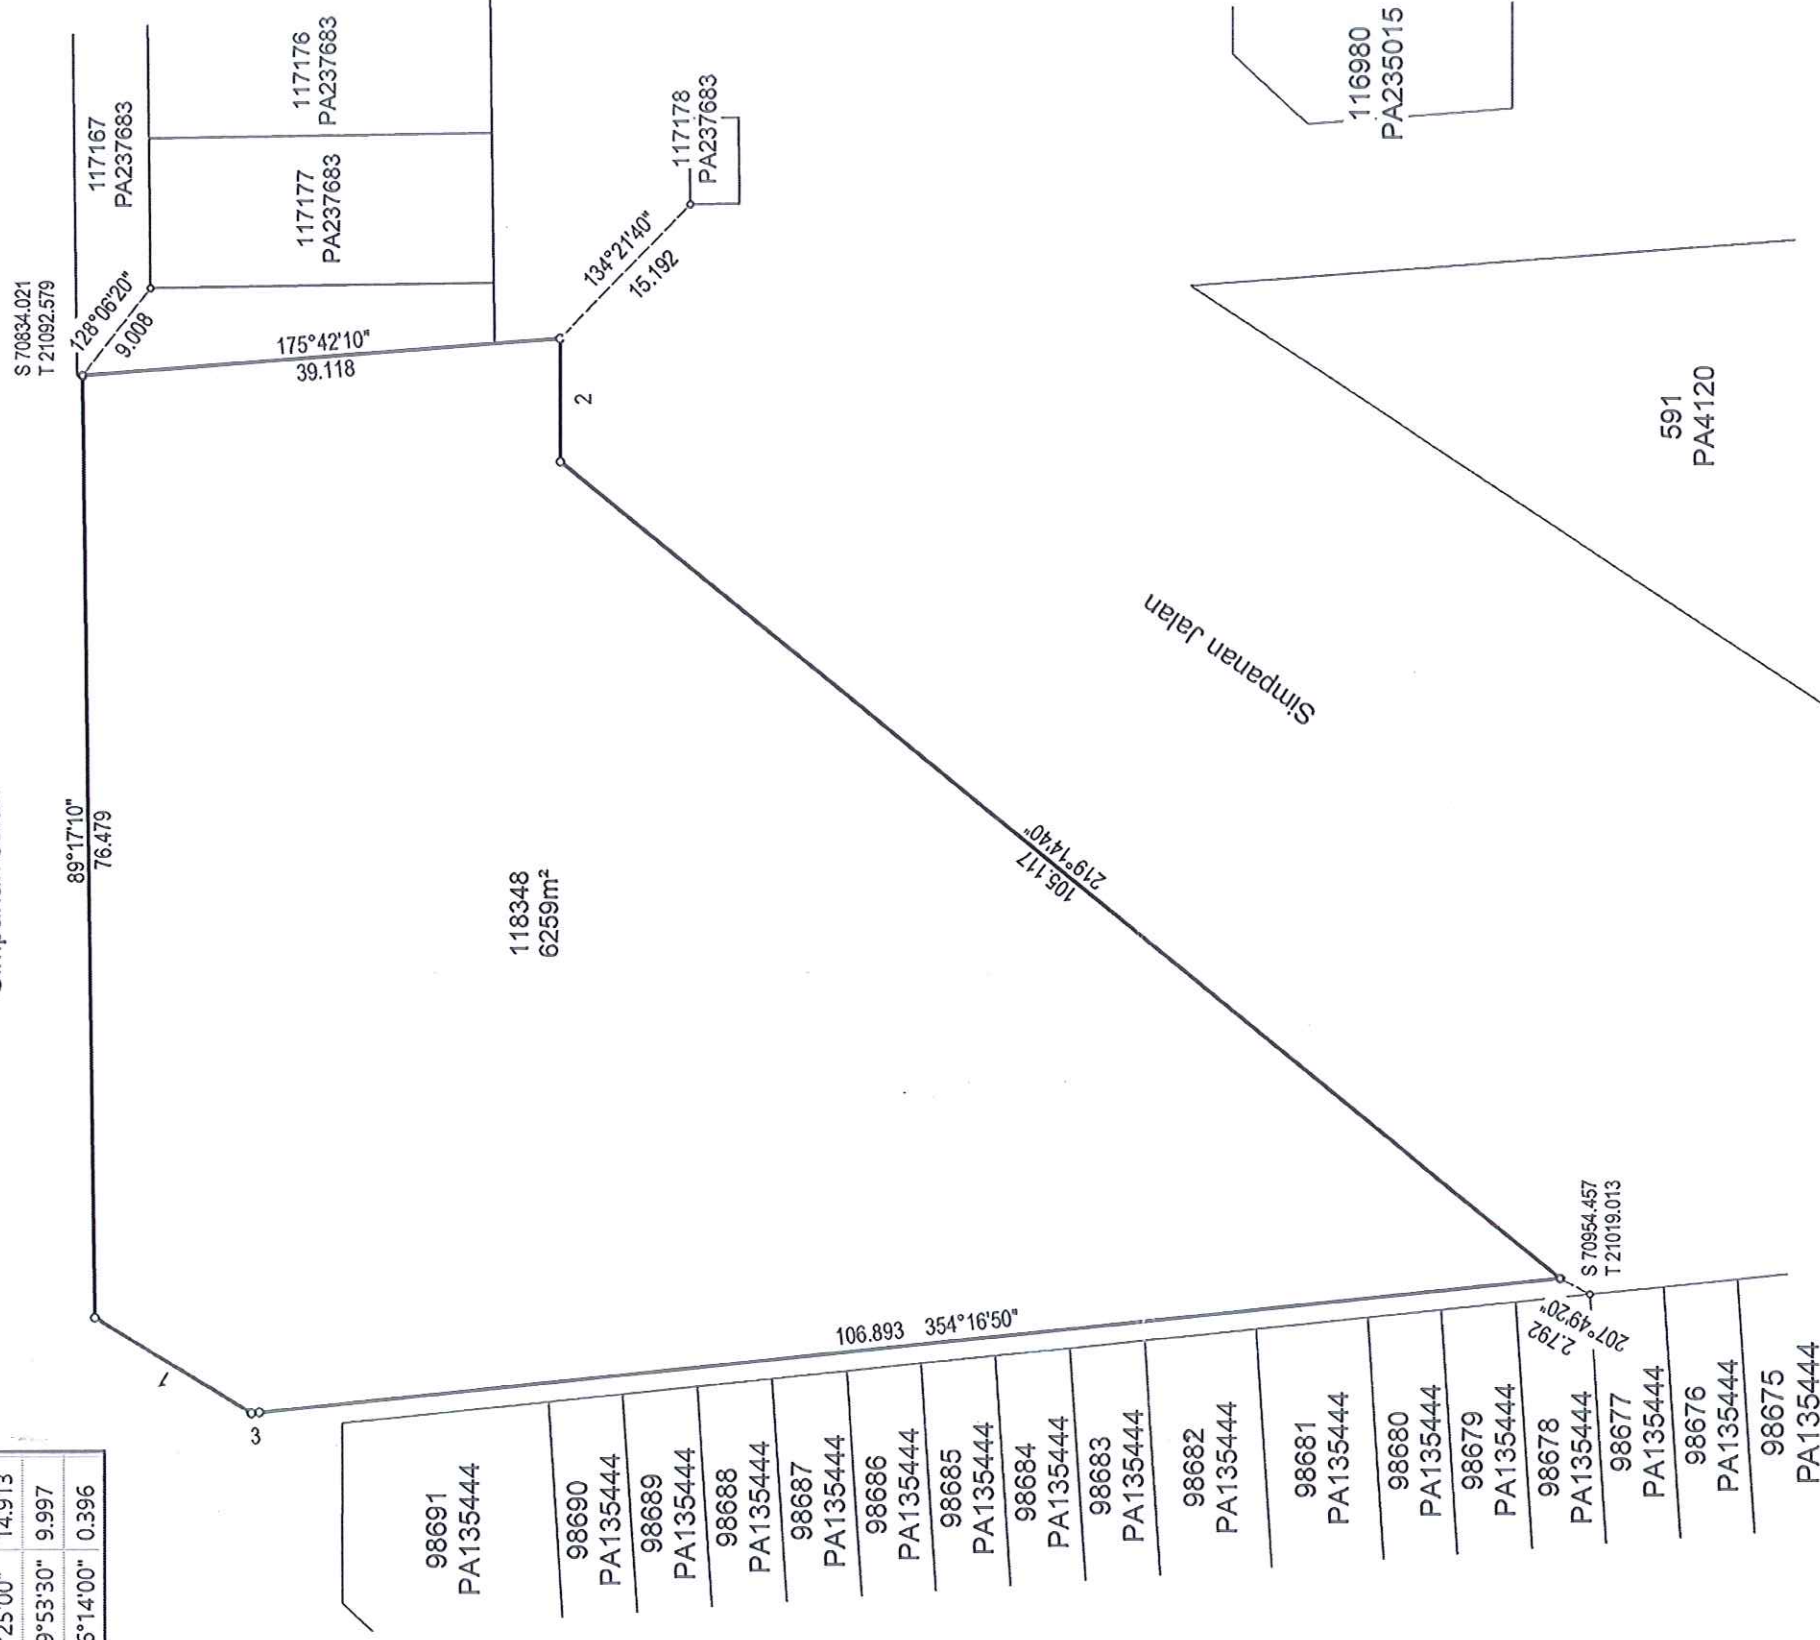

NOTA :
DAHULUNYA SEBAHAGIAN LOT 117021
(PA244268)
Asas Koordinat GDM2000 Cassini-Soldner

NEGERI SELANGOR
DAERAH PETALING
MUKIM PETALING
LOT 118348

DISEDIAKAN OLEH ROBAAYAH BINTI MOHAMAD
JALIL
SKALA 1 : 600
PETA KADASTER 93D

PA252305



"Saya HING KIM POR, seorang Juruukur Tanah yang
dilesenkan di bawah Akta Juruukur Tanah Berlesen 1958 (Akta
458) memperakui bahawa pengukuran telah dijalankan dan ditanda
di atas tanah oleh saya atau di bawah arahan saya sendiri secara
langsung di lapangan pada 11 haribulan OGOS 2020 semata -
mata mengikut Peraturan-peraturan Juruukur Tanah Berlesen.

Bahawa saya bertanggungjawab sepenuhnya ke atas salah
betulnya ukuran ini.

Bertarikh 22 haribulan DISEMBER 2020

[Signature]

Juruukur Tanah Yang Dilesenkan Di Bawah Akta 458"

FAIL UKUR PUBLSEL1012_2020
FAIL PEJ. TANAH PTD.P.6/03/204B/17/19
DILULUSKAN OLEH

[Signature]

SR HAMDAN BIN AB. AZIZ
PENGARAH UKUR DAN PEMETAAN SELANGOR
TARIKH : 26.12.2020



SKALA 1 : 500

Nota: —
Dahulunya sebahagian lot 587 (PA 4120)
dan TK

Fail Ukur PUBLSEL 521/2008

Fail Pej Tanah PTD P.6/620/03

Lembar Piawai 93-D

JK 3185 M 129-152

Serentak Dengan PA 135445

Saya **CHOY HON NANG**, seorang Juruukur Tanah yang dillesen di bawah Akta Juruukur Tanah Berlesen 1958 (Akta 458), memperakui bahawa pengukuran darimana pelan ini telah disediakan, telah dijalankan dan ditanda di atas tanah oleh saya atau di bawah arahan saya sendiri secara langsung di lapangan semata-mata mengikut Peraturan-peraturan Juruukur Tanah Berlesen, dan bahawa pelan ini secara tepat mewakili pengukuran yang telah disempurnakan pada/4..... haribulan Disember..... 2007

Bahawa saya bertanggungjawab sepenuhnya keatas salah satunya ukuran ini

Bertarikh 13 haribulan November 2008

Stephen King

Juruukur Tanah Yang Dilesen di bawah Akta 458

Diluluskan Oleh

12-Dec-2008
(John Elvis Koh, PPT)
Pengarah Ukur dan Pemetaan
Selangor

PA 135444

1

Fail

Fail

Lem

JK 2

BK 3

Saya
bawak
bahas
dialo
arah
meny
pelat
pada

Bahar
Lükür

Bort


Figure 1

Dilution

1

1198
PA5393

1199
PA5393

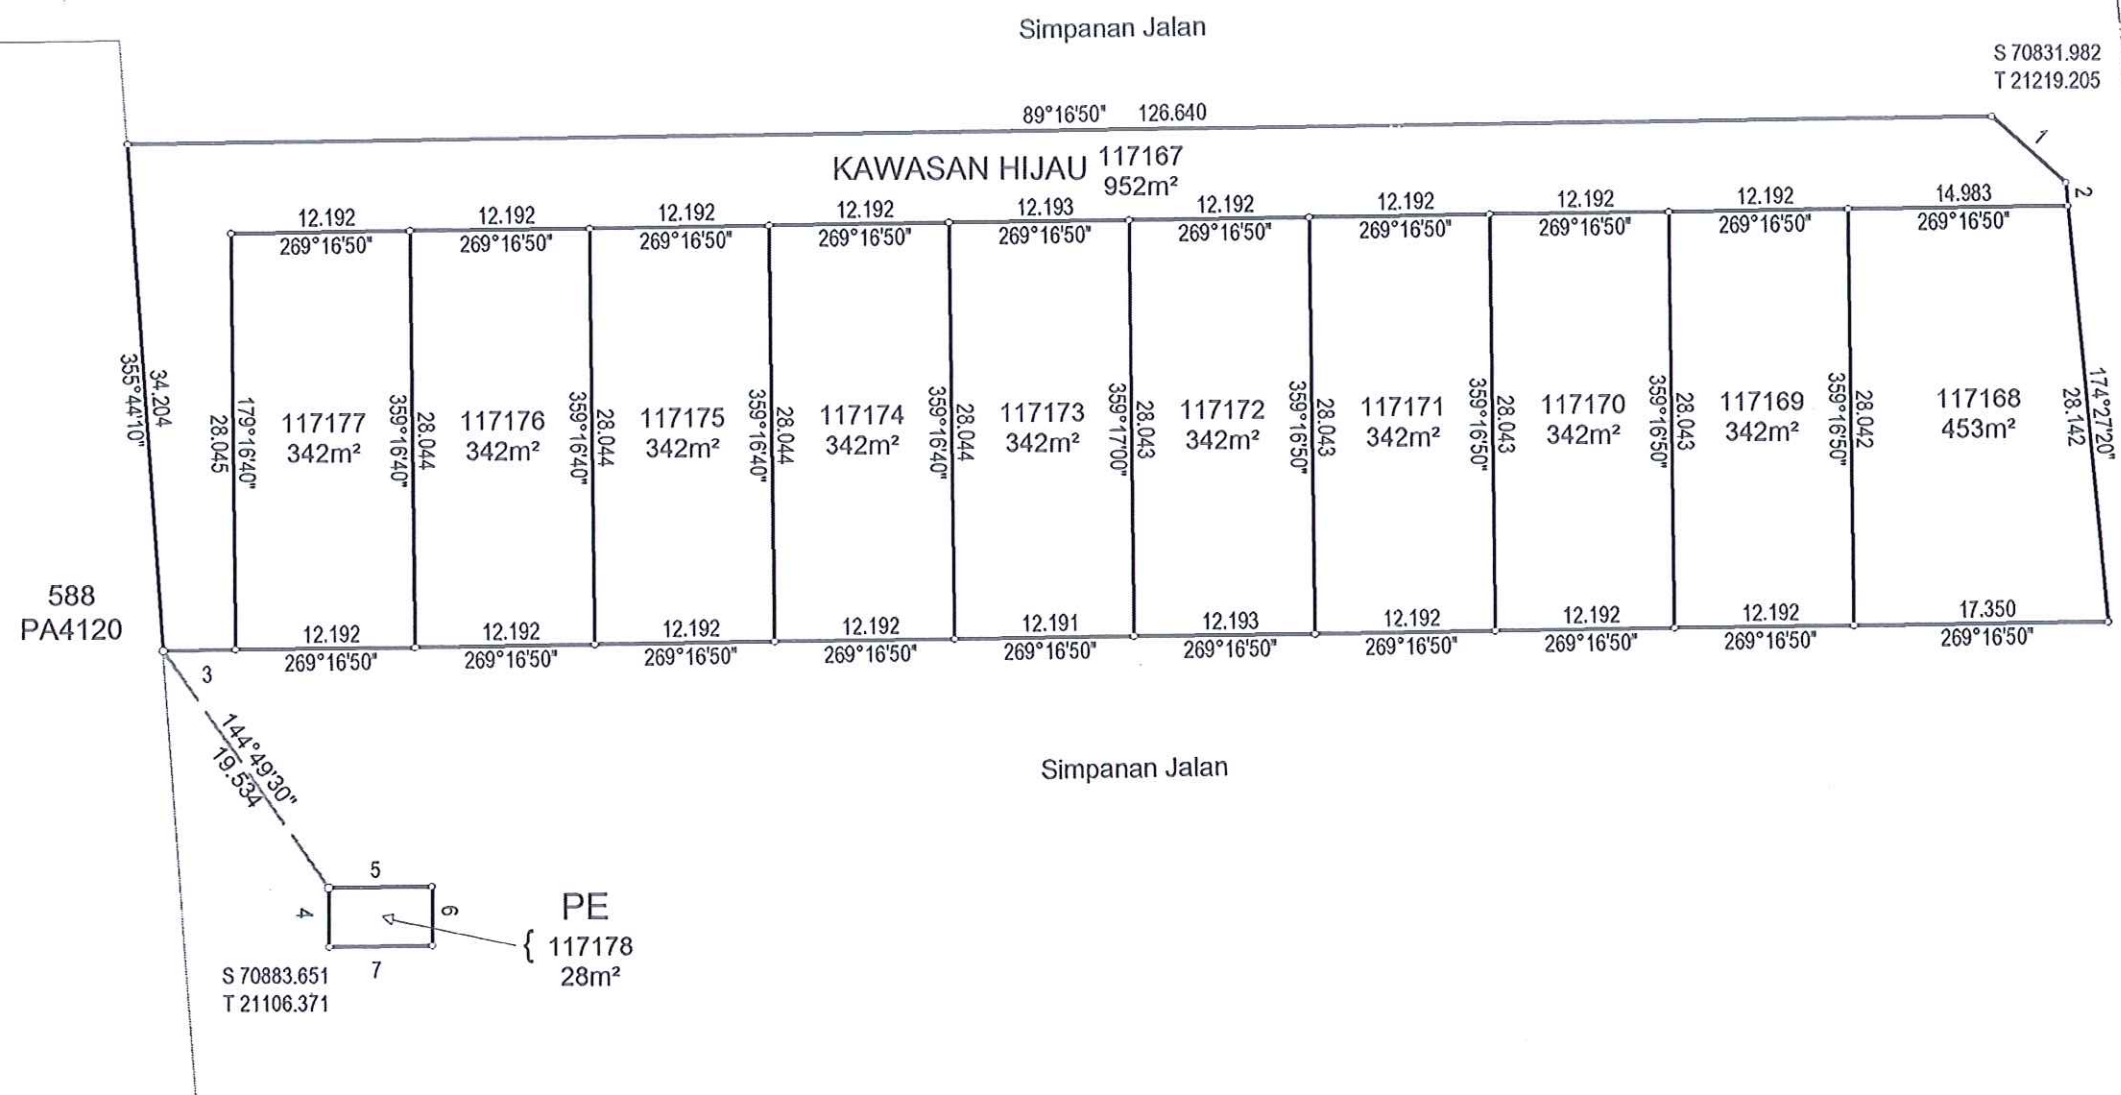

RUJUKAN	BEARING	JARAK
1	131°51'50"	6.733
2	174°27'20"	1.546
3	269°16'50"	4.902
4	359°17'00"	4.000
5	89°16'50"	7.000
6	179°16'10"	4.000
7	269°16'50"	7.001

PEKAN SERDANG

NOTA :
BAKI SEBAHAGIAN LOT 589 (PA 4120) SETELAH
PECAHAN DAN PENYERAHAN UNTUK SIMPANAN JALAN
Asas Koordinat GDM2000 Cassini-Soldner

NEGERI SELANGOR
DAERAH PETALING
MUKIM PETALING
LOT 117167 - 117178

DISEDIAKAN OLEH MUHAMAD FADIL BIN AWANG @ MAT DESA

SKALA 1 : 500

PETA KADASTER 93D

PA237683



Saya, LEE CHEE KHEONG seorang Juruukur Tanah yang dilesen di bawah Akta Juruukur Tanah Berlesen 1958 (Akta 458), memperakui bahawa pengukuran darimana pelan ini telah disediakan, telah dijalankan dan ditanda di atas tanah oleh saya atau di bawah arahan saya sendiri secara langsung di lapangan semata-mata mengikut Peraturan-peraturan Juruukur Tanah Berlesen, dan bahawa pelan ini secara tepat mewakili pengukuran yang telah disempurnakan pada 11 hari bulan Mac 2017.

Bahawa saya bertanggungjawab sepenuhnya ke atas salah betulnya ukuran ini.

Bertarikh 15 hari bulan Disember tahun 2017

Juruukur Tanah Yang Dilesen Di Bawah Akta 458

FAIL UKUR PUBLSEL1030_2017

FAIL PEJ. TANAH PTP.6/03/124(AC)/27/11

DILULUSKAN OLEH

Sr DR. ZAINAL BIN A MAJEED
PENGARAH UKUR DAN PEMETAAN SELANGOR
Tarikh: 21-12-2017



Scale Four Chains to an Inch

Notes	1180 to 1182	cancel orig:	Por:	561
	1183 & 1184	" "	"	575
	1192 & 1193	" "	"	578

NOTA :
Sebagian dari Daerah Kuala Lumpur telah disyorkan menjadi Mukim Petaling Daerah Petaling melalui S.L.P.U.15 bertarikh 4.7.74 dan S.L.P.U.21 bertarikh 30.10.75.
Semua lot terlibat dengan perubahan diatas.

pengukur .
Kelengor.

Line	Bearing	Distance	Line	Bearing	Distance
1	S. 65. 00. W.	360.17	4	N. 25. 42. 30. E.	92.35
2	N. 29. 50. 50. E.	41.12	5	S. 72. 40. E.	372.44
3	S. 28. 05. 00. W.	340.33	6	N. 20. 30. 50. E.	38.23
4	S. 62. 50. 00. E.	310.23	7	N. 70. 30. E.	40.15
5	S. 56. 50. E.	375.1	8	N. 17. 35. 00. E.	41.50
6	S. 43. 27. 00. E.	330.31	9	N. 17. 35. 00. E.	40.08
7	S. 43. 27. 00. E.	424.15	10	N. 17. 35. 00. E.	40.58
8	S. 40. 05. 20. E.	429.05	11	N. 17. 35. 00. E.	40.17
9	S. 36. 20. 20. E.	329.05	12	N. 17. 35. 00. E.	40.17
10	S. 32. 15. 00. E.	377.12	13	N. 17. 35. 00. E.	43.7
11	S. 28. 05. 00. E.	355.0	14	N. 17. 35. 00. E.	34.5
12	S. 23. 00. 00. E.	360.0	15	N. 17. 35. 00. E.	26.3
13	S. 20. 00. 50. E.	365.0			



Extracts for portions 1180 to 1200 forwarded Vide 8vy: 973-11	
do	859-14
do	1187 & 1189
do	do
do	1186
do	do
do	1194
do	do
do	1191
do	do
I hereby certify that I have examined the boundaries	973-11

DO
I hereby certify that I have examined the boundaries
DO 1786
delineated on this plan and that they are correctly located on the
ground and marked as shown hereon:

Signature: Shang
Settlement Officer.
20/6/13.

Settlement Officer.

Third Class Survey

Drawn by 1066

Examined by *Thomson*

Controlled by ~~Dr. H. H. H. H.~~ Dr. H. H. H. H.

Plan Approved

Cal: Book Vol: 47 p 211 to 216 Cal: Book Vol: 47 p 211 to 216

JABATAN UKUR
SILANGOR,
SEKUTU ALAM
PESARAN

Ex. 100. S.C. Sep 1971

7-13-1944

சென்னை

32

[Faint handwritten notes at the bottom of the page, possibly from another document.]

Val: Book: Vol: 4922p. 1/2

[Faint handwritten notes]

1

Survey Paper No: 973-11.

Field Book 8011, pages 74 to 86.

Sheet No: G-34.


Plan No: 5355

Surveyed by Yip Kin Loon

Examined by

District Survey

RUJUKAN	BEARING	JARAK
1	175°32'40"	0.914
2	85°32'40"	16.912
3	174°29'50"	15.327
4	174°25'40"	7.509
5	174°25'40"	14.483
6	174°25'50"	8.384
7	3°30'10"	3.078
8	174°29'50"	3.081
9	265°32'30"	16.765
10	174°29'50"	7.926
11	355°33'30"	7.010
12	174°25'50"	3.059

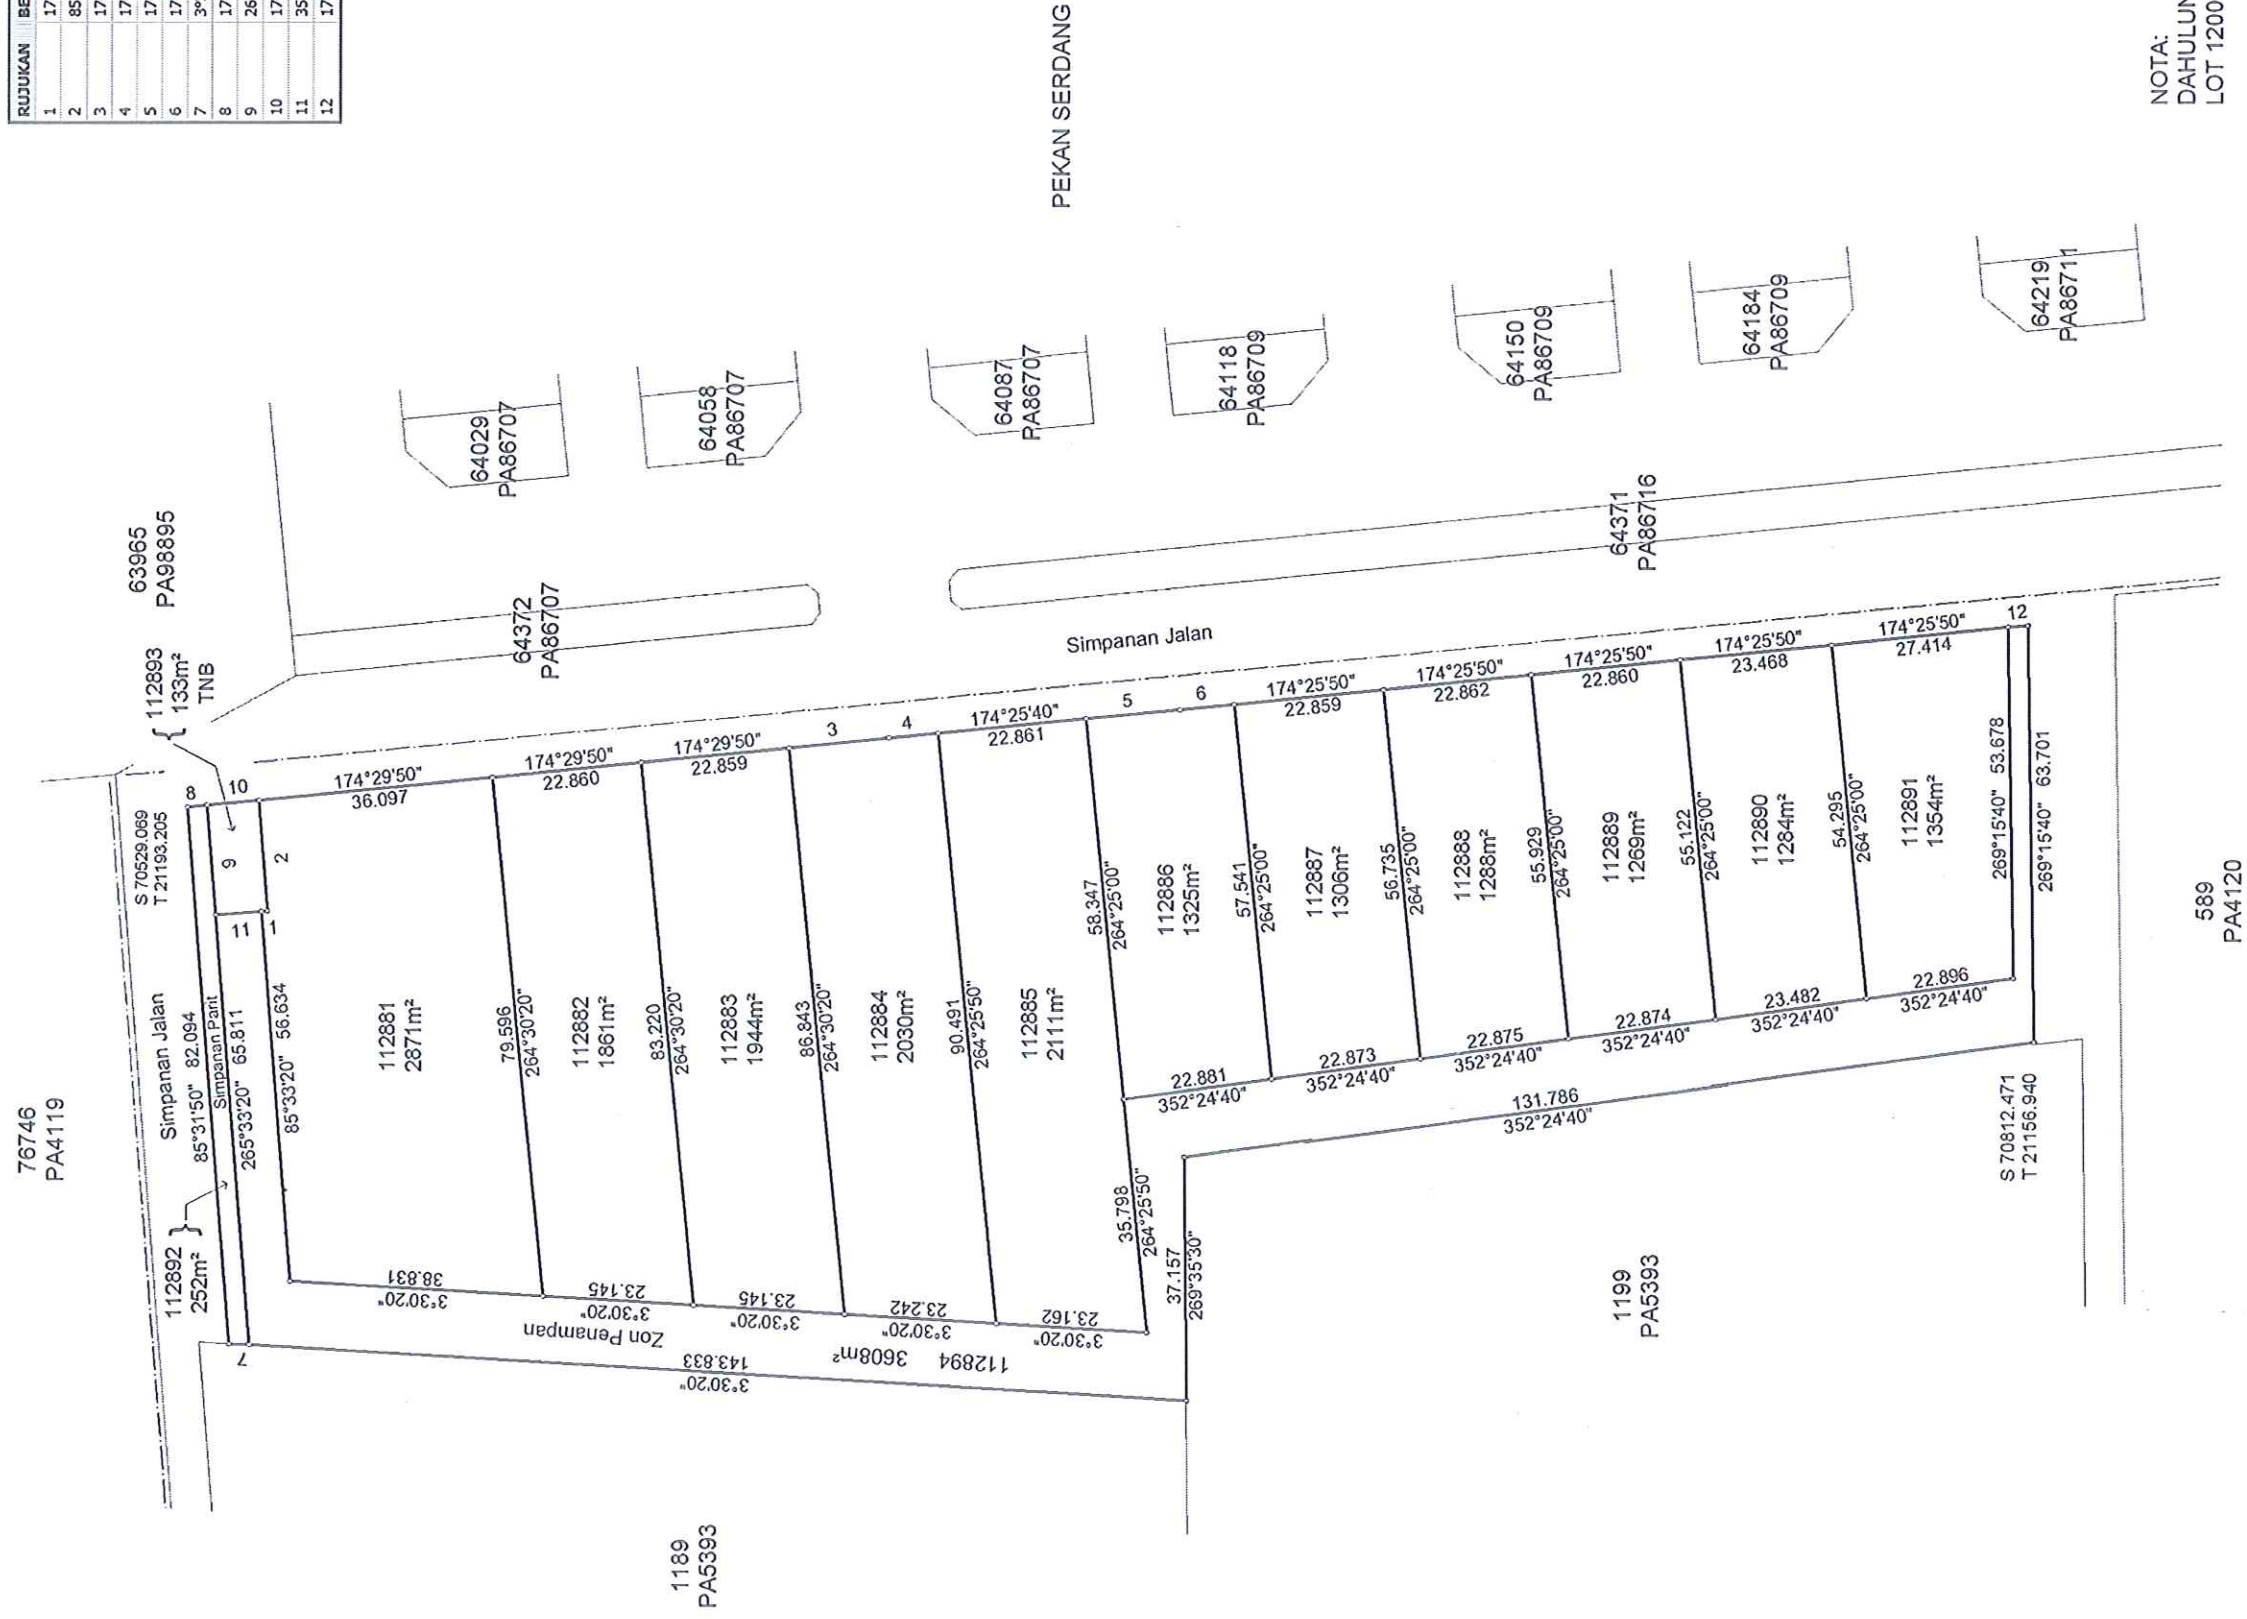

NOTA:
DAHULUNYA SEBAHAGIAN LOT 1190 &
LOT 1200 (PA 5393)
Asses Koordinat GDM2000 Cassini-Soldner

NEGERI SELANGOR

DAERAH PETALING

MUKIM PETALING

LOT 112881 - 112894

SKALA 1 : 800

PETA KADASTER 93D

PA213960



Saya, ANG TUNE HOE seorang Juruukur Tanah yang dilesein di bawah Akta Juruukur Tanah Berlesen 1958 (Akta 458), memperakui bahawa pengukuran darimana pelan ini telah disediakan, telah dijalankan dan ditanda di atas tanah oleh saya atau bawah arahan saya sendiri secara langsung di lapangan semata-mata mengikut Peraturan-peraturan Juruukur Tanah Berlesen, dan bahawa sebahagian pelan ini secara tepat mewakili pengukuran yang telah disempurnakan pada 28 Jun 2012.

Bahawa saya bertanggungjawab sepenuhnya ke atas salah betulnya ukuran ini.

Bertarikh 23 Disember 2013

Juruukur Tanah Yang Dilesen Di Bawah Akta 458

FAIL UKUR PUBLSEL2211_2013

FAIL PEJ. TANAH PTD.P.6/03/204B/14/11

DILULUSKAN OLEH


AHAMAD BIN ZAKARIA
Pengarah Ukur Dan Pemetaan Selangor
Tarikh: 02/01/2014