
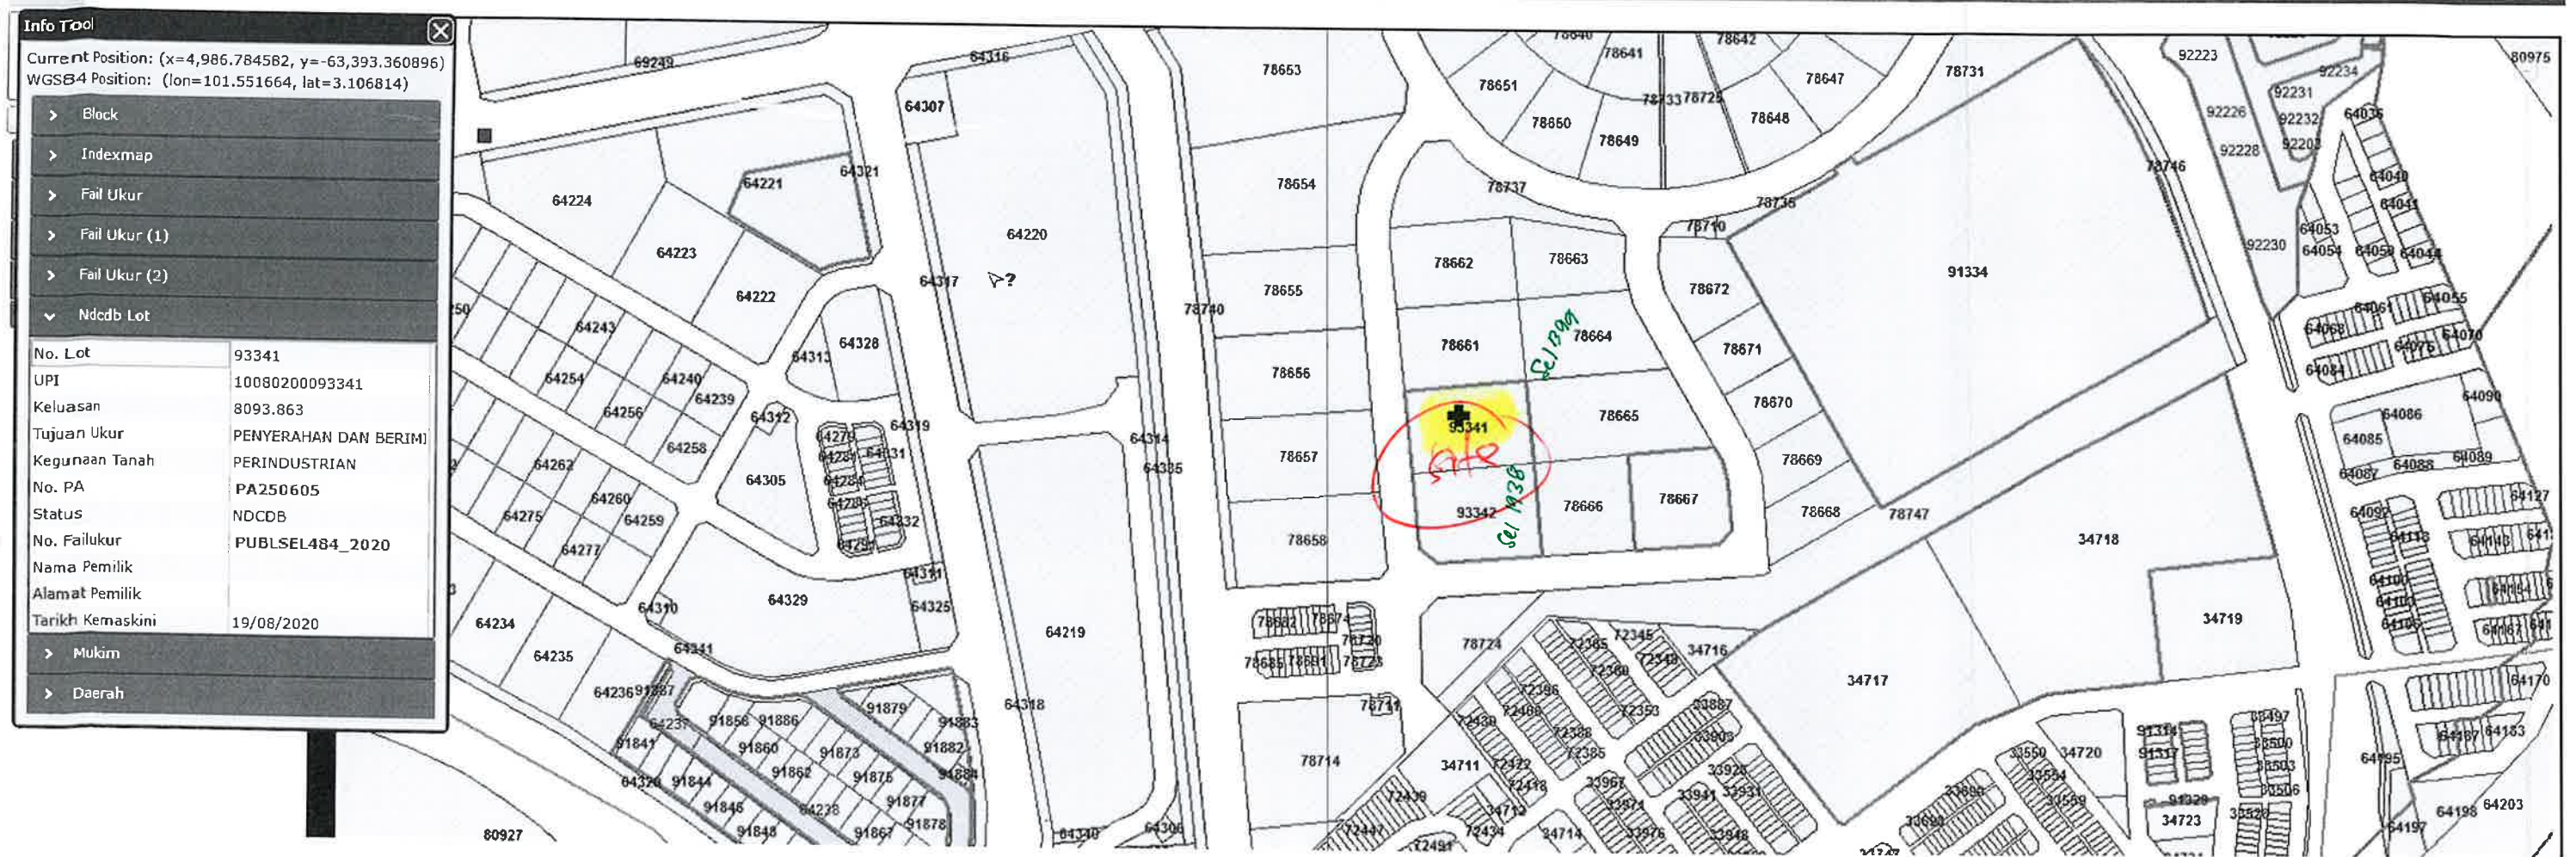
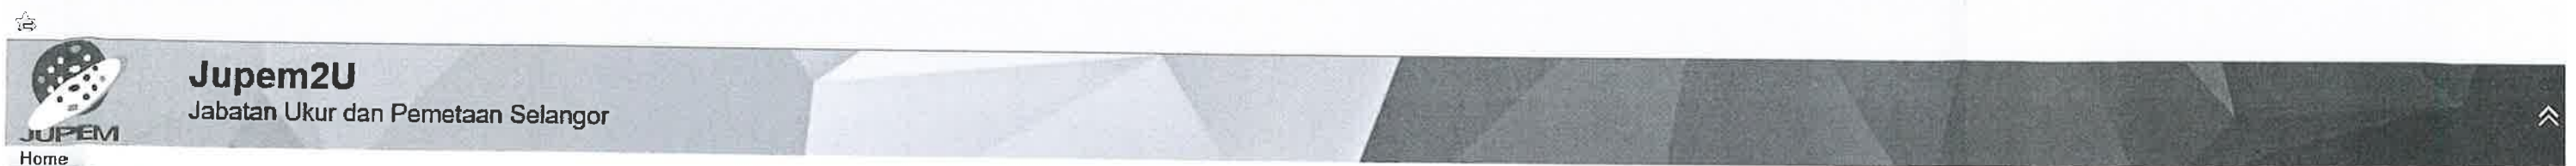


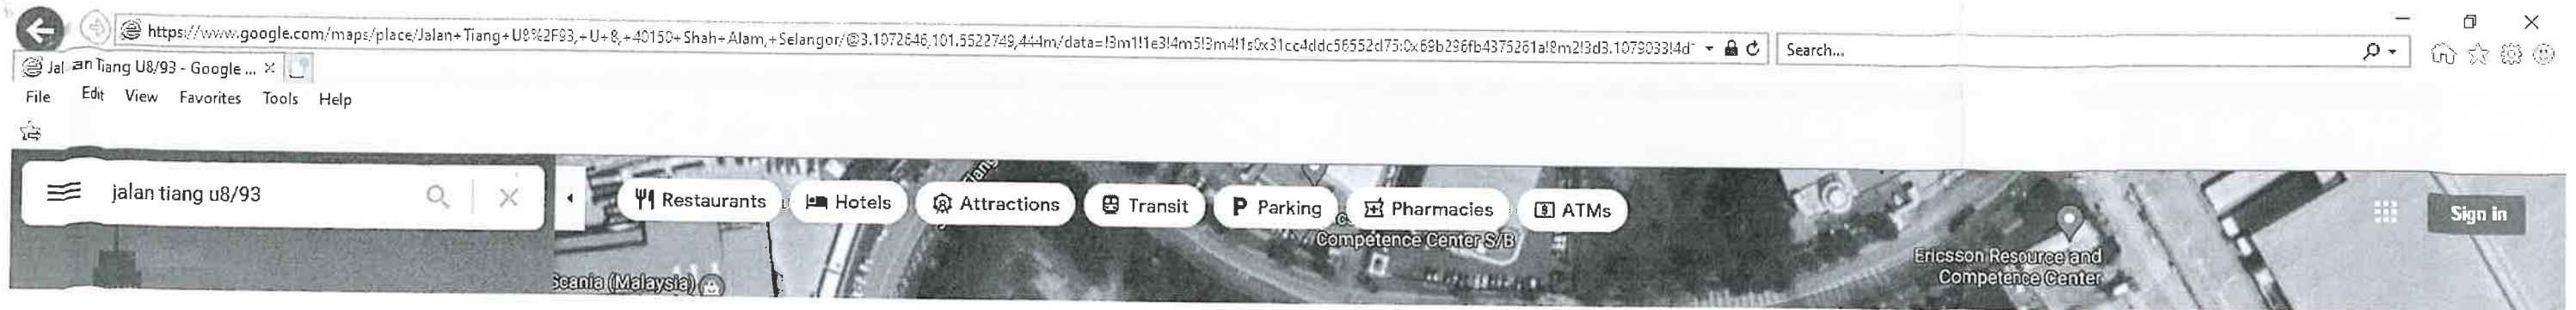

No 93341
 dalam y Daman.
 Boleh y Petang
 Selg.

At. Must Ap-13

Windows taskbar showing icons for Start, Search, File Explorer, Edge, Word, PowerPoint, OneDrive, and various applications. System tray shows 25°C Cloudy, 6:00 PM, 29/8/2022, and ENG.

F1196

No. Fail ~~20130~~

Rajah di muka

Stesen	BEARING / SUDUT			Dari Stn.	GARISAN		Ke Stn.	Sudut Pukak ($\pm$)	Jarak	Suhu	Jarak Antara Tupang	Jarak Muktamat
	Penyilang Kiri	Penyilang Kanan	Purata		Bearing Muktamat							
1				2	35 08 22 13 14 53	13 14 53	3	H	56400			56400
2	35 08 22	13 14 53	13 14 53	3	13 14 53	13 14 53	4	H	3200			3200
3	13 14 53	13 14 53	13 14 53	4	13 14 53	13 14 53	5	H	245			245
4	13 14 53	13 14 53	13 14 53	5	13 14 53	13 14 53	6	H	623			623
5	13 14 53	13 14 53	13 14 53	6	13 14 53	13 14 53	7	H	7534			7534
6	13 14 53	13 14 53	13 14 53	7	13 14 53	13 14 53	8	H	11249			11249

No. Fail

Rajah di muka

Stesen	BEARING / SUDUT			Dari Stn.	GARISAN		Ke Stn.	Sudut Pukak ($\pm$)	Jarak	Suhu	Jarak Antara Tupang	Jarak Mukamat
	Penyilang Kiri	Penyilang Kanan	Purata		Bearing Mukamat							
7 ⑥ 9	14 30 14 30 21 53 4	14 30 21 53 4	21 53 4 11 11	8	21 53 4 11	21 53 4 11	9	H	12503			12503
7 ⑥ 11	21 53 4	21 53 4										
7 ⑥ 11	21 53 4	21 53 4										
No. Fail SEU/238

78661
FA156246

Rajah di muka

[illegible]

③ $\frac{1}{2}$ cm Edge of wallenary

No. Fail 50P30

Rajah di muka

[illegible]

78656
PA106947

78657
PA106947

78658
PA106947

78661
PA106948

78664
PA106948

78665
PA106948

78666
PA106956

78747
PA106955

78716
PA106949

78755
PA106949

78724
PA106956

78755
PA106949

NOTA :
DAHULUNYA LOT 92409 (PA234019)
Asas Koordinat GDM2000 Cassini-Soldner

NEGERI SELANGOR
DAERAH PETALING
MUKIM DAMANSARA
LOT 93341 & 93342

DISEDIAKAN OLEH MOHD ZAMANI BIN MAT SALLEH
SKALA 1 : 1000
PETA KADASTER 84D

PA250605



"Saya ___H'NG KIM POR___ seorang Juruukur Tanah yang
dilesenkan di bawah Akta Juruukur Tanah Berlesen 1956 (Akta
458) memperakui bahawa pengukuran telah dijalankan dan
ditanda di atas tanah oleh saya atau di bawah arahan saya
sendiri secara langsung di lapangan pada 03 haribulan
FEBRUARI 2020 semata - mata mengikut Peraturan-peraturan
Juruukur Tanah Berlesen.

Bahawa saya bertanggungjawab sepenuhnya ke atas salah
betulnya ukuran ini.

Bertarikh 04 haribulan OGOS 2020.

Juruukur Tanah Yang Dilesenkan Di Bawah Akta 458"

FAIL UKUR PUBLSEL484_2020
FAIL PEJ. TANAH PTD.P.6/02/204B/27/17
DILULUSKAN OLEH

SR HAMDAN BIN AB. AZIZ
PENGARAH UKUR DAN PEMETAAN SELANGOR
TARIKH : 19.08.2020





NOTA :
CANTUMAN LOT 78659 (PA 106956) & 78660 (PA 106948)
Asas Koordinat GDM2000 Cassini-Soldner

FAIL UKUR PUBLSEL1351_2016
FAIL PEJ. TANAH PTD.P.6/02/148/14/15
DILULUSKAN OLEH

Pejabat

Sr DR. ZAINAL BIN A MAJEED
PENGARAH UKUR DAN PEMETAAN SELANGOR
Tarikh: 10/04/2017

Saya, HNG KIM POR, MS(M), M.A.A.L.S., seorang Jurutukur Tanah yang dilesen di bawah Akta Jurutukur Tanah Berlesen 1956 (Akta 458), memperakui bahawa pengukuran darimana pelan ini telah disediakan, telah dijalankan dan ditanda di atas tanah oleh saya atau dibawah arahan saya sendiri secara langsung di lapangan semula-mula mengikut Peraturan-peraturan Jurutukur Tanah Berlesen, dan bahawa sebahagian pelan ini secara tepat mewakili pengukuran yang telah disempurnakan pada 11 haribulan NOVEMBER 2016.

Bahawa saya bertanggungjawab sepenuhnya ke atas salah betuhyanya ukuran ini.

Bertandkh 04 haribulan APRIL 2017.

[Signature]
Jurutukur Tanah Yang Dilesen Di Bawah Akta 458

NEGERI SELANGOR
DAERAH PETALING
MUKIM DAMANSARA
LOT 92409

DISEDIAKAN OLEH MOHD ZAMANI BIN MAT SALLEH
SKALA 1 : 1000
PETA KADASTER 84D

PA234019



RUJUKAN	BEARING	JARAK
1	52°05'00"	51.138
2	60°00'30"	163.345
3	150°00'20"	173.889
4	247°45'20"	46.411
5	232°05'00"	144.639
6	277°04'40"	6.467
7	322°04'50"	178.333
8	60°00'20"	83.916
9	61°36'10"	223.698
10	164°34'00"	170.360
11	263°25'40"	115.086
12	173°25'50"	100.585
13	263°19'40"	101.467
14	247°55'00"	26.184

NOTA :

1. UKURAN SEMULA LOT 34717 & 34718 (PA 70279)
2. PERIZAPAN LOT 34717 UNTUK TAPAK SEKOLAH MENENGAH KEBANGSAAN
3. PERIZAPAN LOT 34718 UNTUK TAPAK SEKOLAH RENDAH KEBANGSAAN



NEGERI SELANGOR
DAERAH PETALING
MUKIM DAMANSARA
LOT 34717 - 34718
SKALA 1 : 2700
PETA KADASTER 84D


PA202619



FAIL UKUR PUSEL558_2011
FAIL PEJ. TANAH PTD.P 08/02/PB01/75/092004
DILULUSKAN OLEH

Ahmad Bin Zakaria
AHAMAD BIN ZAKARIA
PENGARAH UKUR DAN PEMETAAN SELANGOR

TARIKH : 25/08/2011

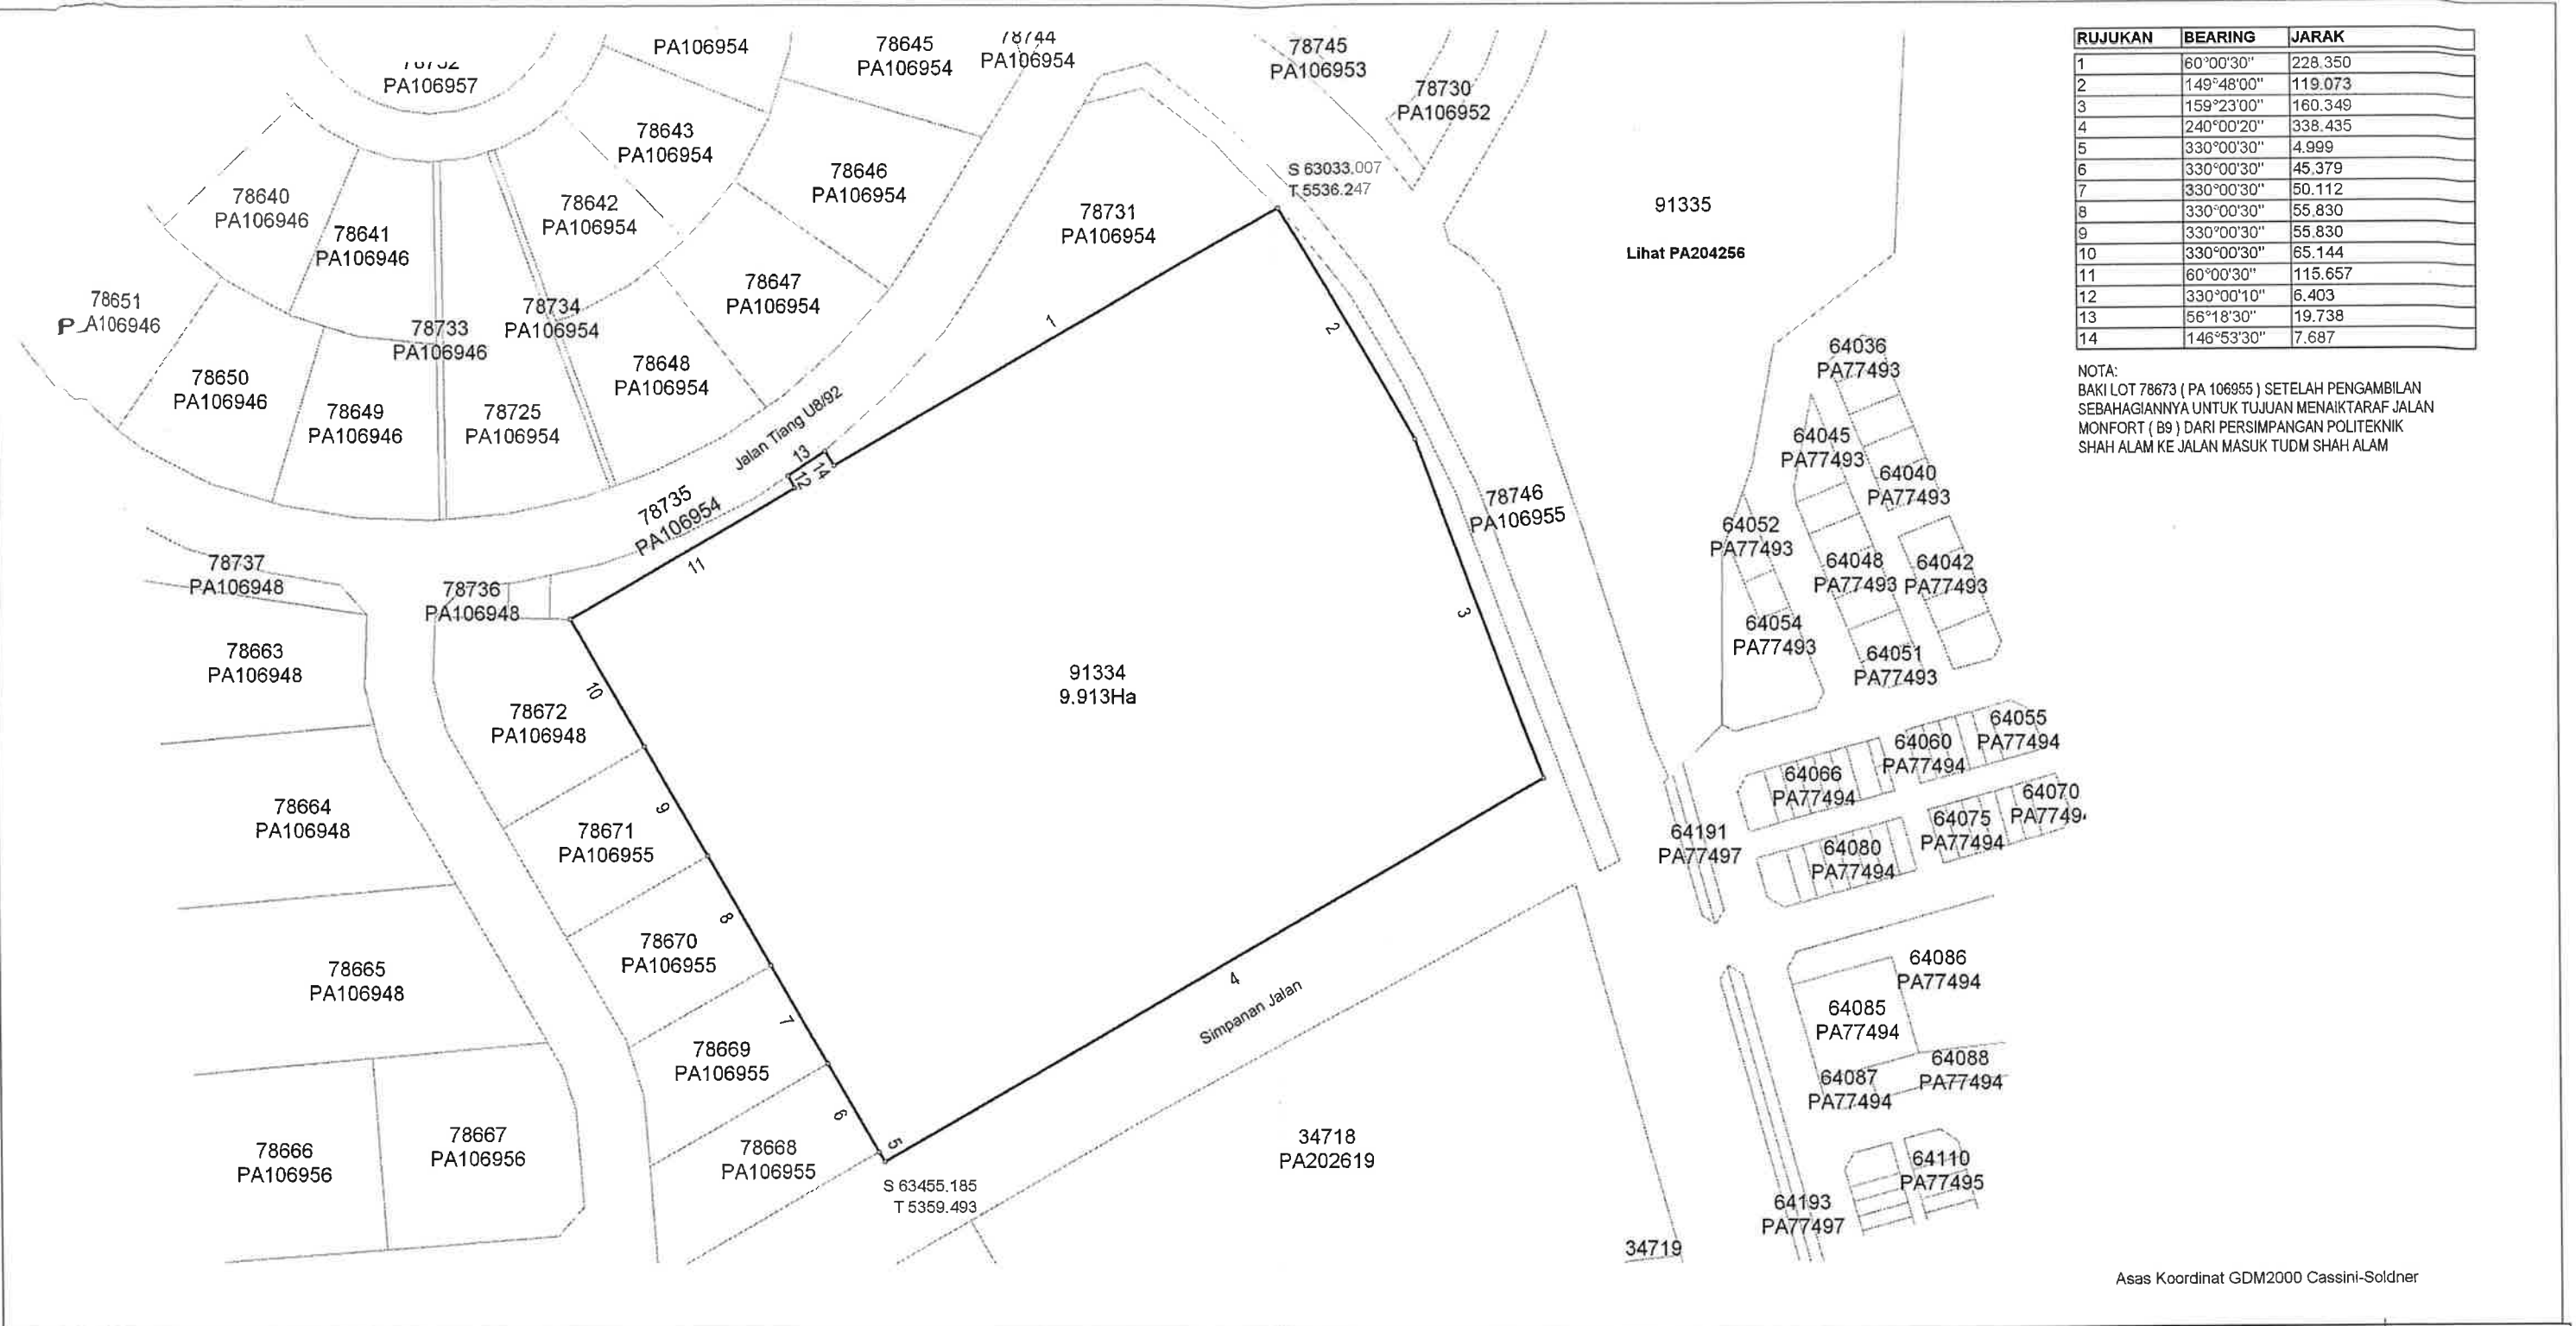

RUJUKAN	BEARING	JARAK
1	60°00'30"	228.350
2	149°48'00"	119.073
3	159°23'00"	160.349
4	240°00'20"	338.435
5	330°00'30"	4.999
6	330°00'30"	45.379
7	330°00'30"	50.112
8	330°00'30"	55.830
9	330°00'30"	55.830
10	330°00'30"	65.144
11	60°00'30"	115.657
12	330°00'10"	6.403
13	56°18'30"	19.738
14	146°53'30"	7.687

NOTA:
BAKI LOT 78673 (PA 106955) SETELAH PENGAMBILAN
SEBAHAGIANNYA UNTUK TUJUAN MENAIKTARAF JALAN
MONFORT (B9) DARI PERSIMPANGAN POLITEKNIK
SHAH ALAM KE JALAN MASUK TUDM SHAH ALAM

Asas Koordinat GDM2000 Cassini-Soldner

NEGERI SELANGOR

FAIL UKUR PUSEL1166_2011

DAERAH PETALING

FAIL PEJ. TANAH PTD.P 9/15/2008 JLD 2

MUKIM DAMANSARA

DILULUSKAN OLEH

LOT 91334



AHAMAD BIN ZAKARIA
PENGARAH UKUR DAN PEMETAAN SELANGOR

TARIKH : 03/01/2012

SKALA 1 : 2000

PETAKADASTER 84D

PA204255



NEGERI SELANGOR

DAERAH PETALING

MUKIM DAMANSARA

LOT 78642-78648, 78725,

78731, 78734, 78735 & 78744

BAKI SEBAHAGIAN LOT 77298 (PA 94503)

SKALA 1:1000

NOTA :-

- 1) Lot-lot yang terbit daripada pecahan & penyerahan untuk Simpanan Jalan
- 2) Lot 78725 diserahkan untuk Medan Selera & Tempat Letak Kereta
- 3) Lot 78731, 78734 & 78735 diserahkan untuk Kawasan Lapang
- 4) Lot 78744 diserahkan untuk Zon Penampakan

Serentak Dengan PA 106941-106953 & 106955-106957

Fail Ukur PUBLSEL1359/2004

Fail Pej Tanah PTP. 6/749/04

Lembar Peta 84-D

JK 2711 M 172+200 & JK 2855 M 1-4

BK 79204-79210


Saya, TUNG SOO CHYE seorang Jurukur Tanah yang dilisen di bawah Akta Jurukur Tanah Berlesen 1958 (Akta 458), memperakui bahawa pengukuran darimana pelan ini telah disediakan, telah dijalankan dan ditanda di atas tanah oleh saya atau di bawah arahan saya sendiri secara langsung di lapangan semata-mata mengikut Peraturan-peraturan Jurukur Tanah Berlesen dan bahawa pelan ini secara tepat mewakili pengukuran yang telah disempurnakan pada 18 haribulan Disember 2004. Bahawa saya bertanggungjawab sepenuhnya ke atas setiap betuany ukuran ini. Bertarikh 6 haribulan April 2007

Jurukur Tanah Yang Dilisen di bawah Akta 458

Diluluskan oleh

(Johanna Elvia Koh, PPT)
Pengerah Ukur dan Pemelaras
Selangor

PA 106954

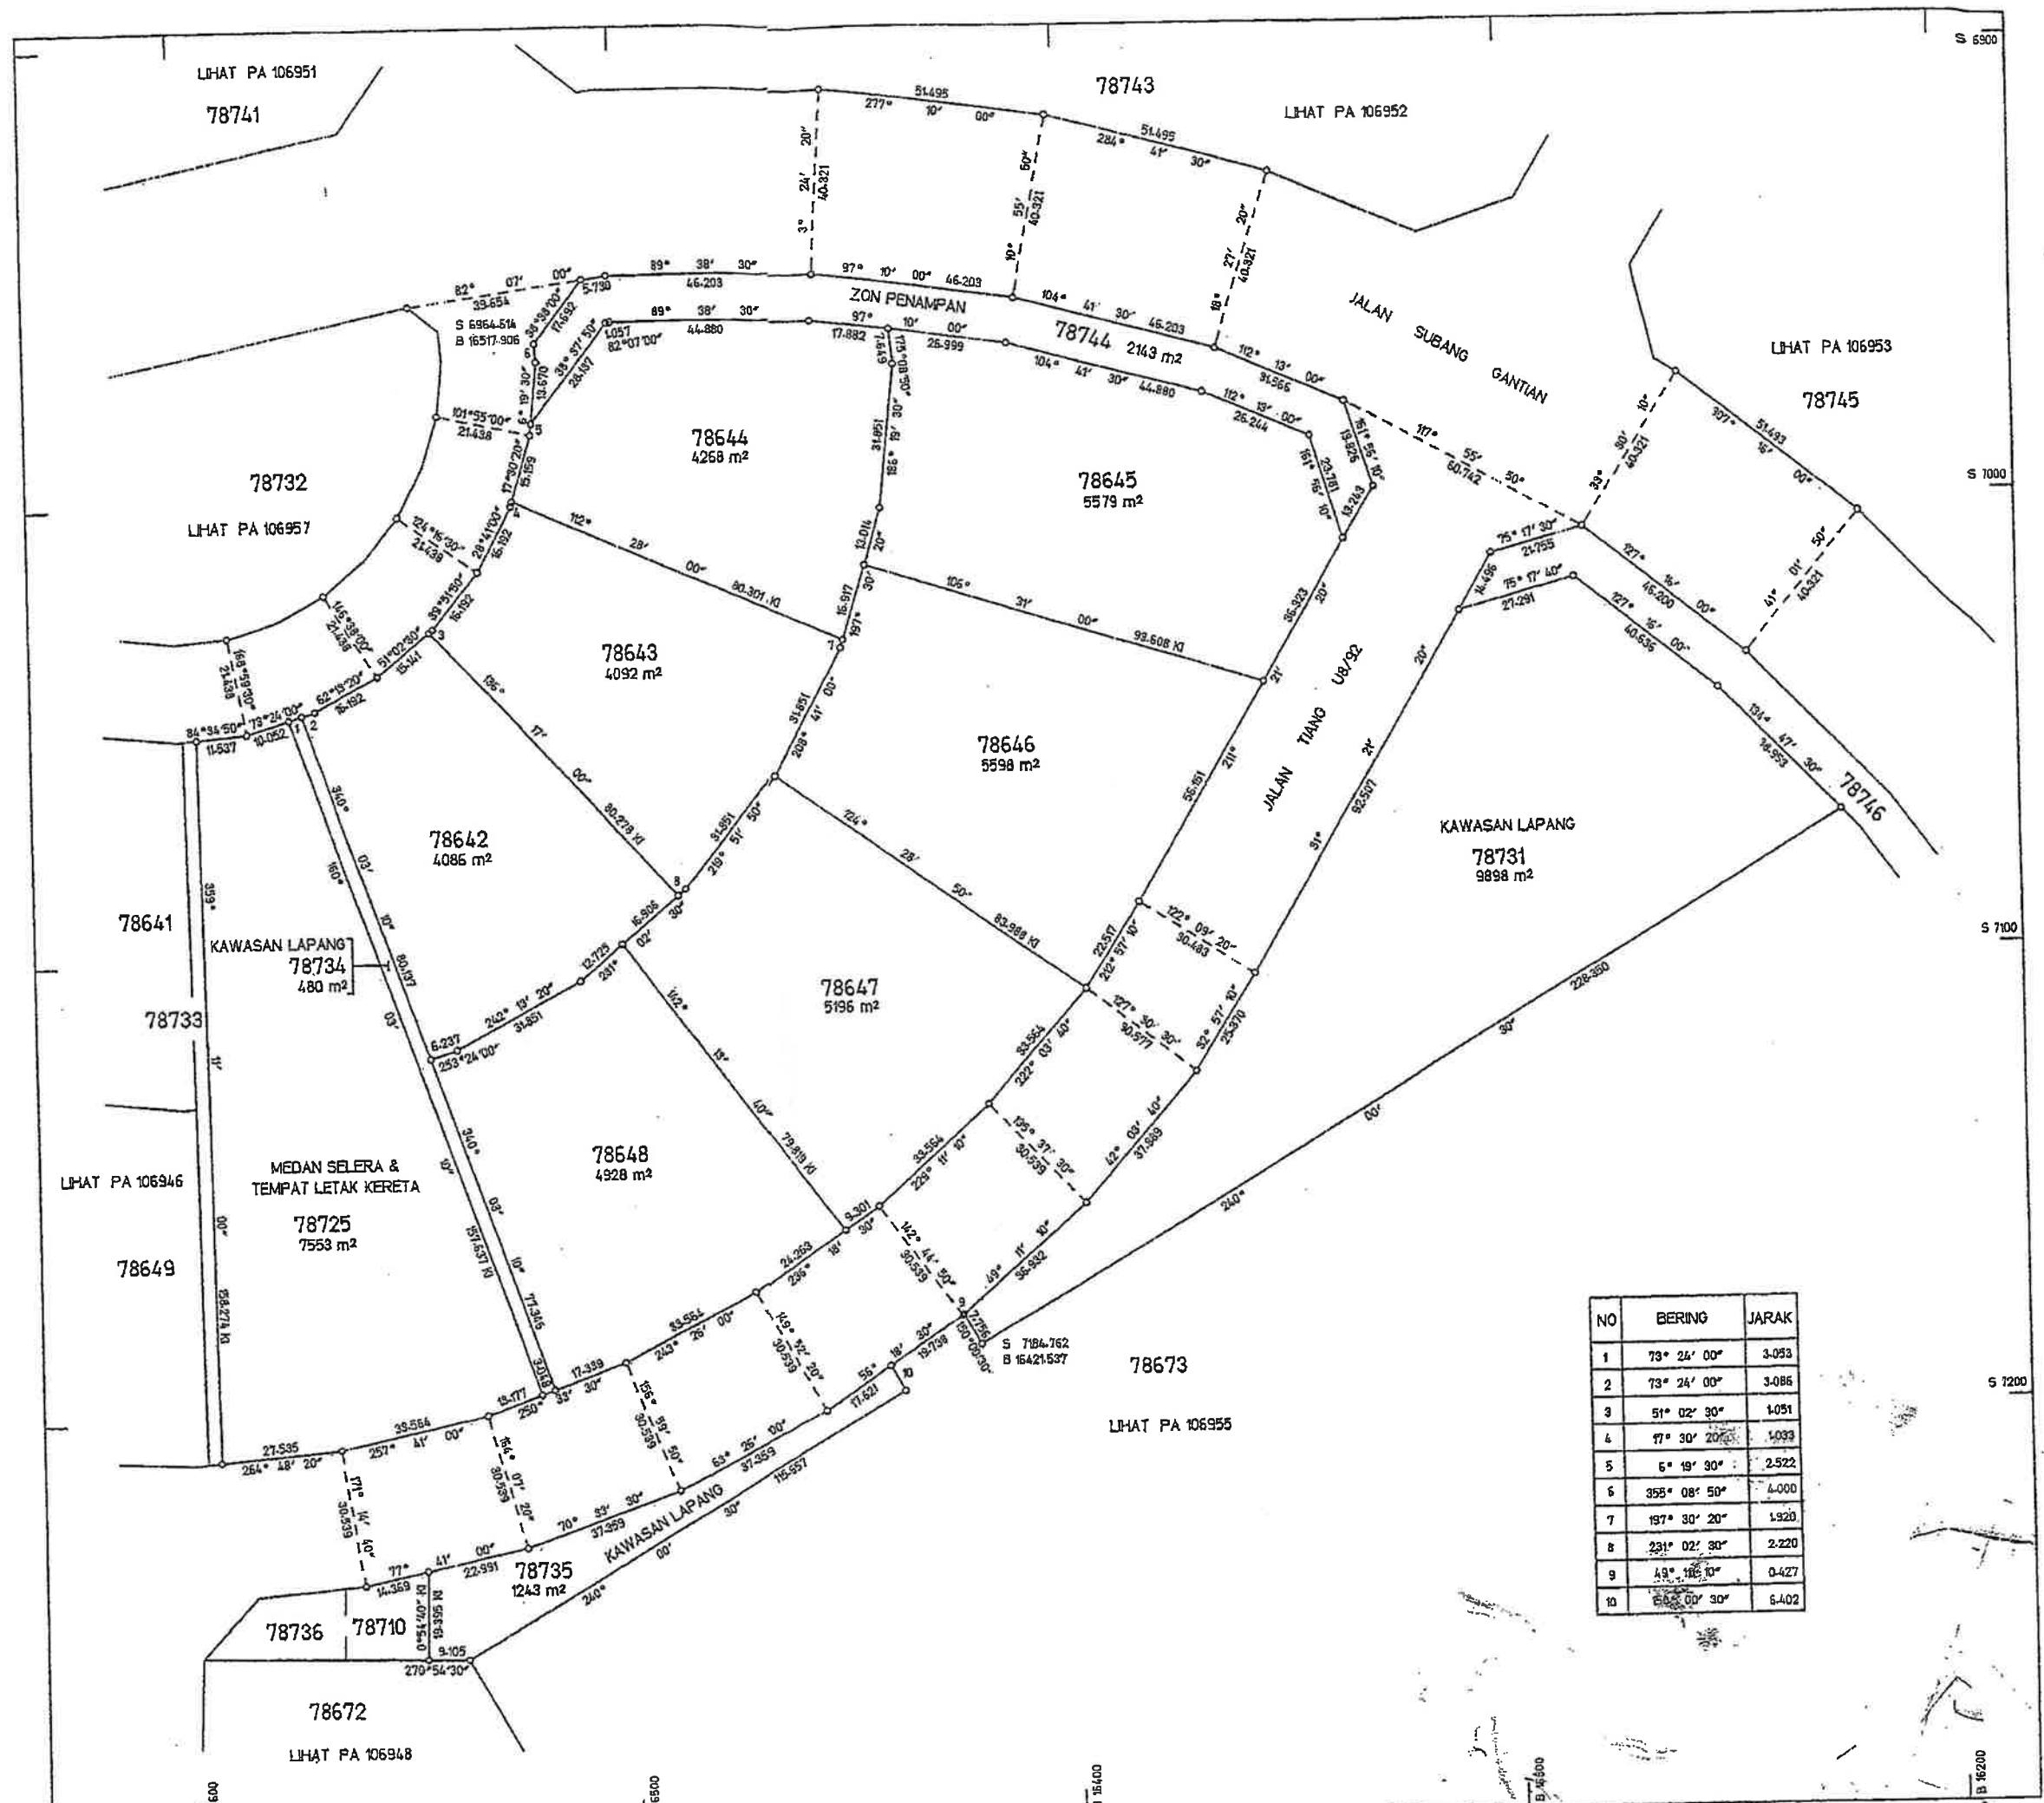

NO	BERING	JARAK
1	73° 24' 00"	3.053
2	73° 24' 00"	3.085
3	51° 02' 30"	1.051
4	77° 30' 20"	1.033
5	5° 19' 30"	2.522
6	355° 08' 50"	4.000
7	197° 30' 20"	1.920
8	231° 02' 30"	2.220
9	49° 18' 10"	0.427
10	68° 00' 30"	6.402

10 NEGERI SELANGOR
08 DAERAH PETALING
02 MUKIM DAMANSARA
00

LOT 034711, 034712,
034715 & 034716

BAKI SEBAHAGIAN LOT 1216 (PA 28134)

SKALA 1 : 1000

NOTA :-

- 1) Lot-lot yang terbit daripada pecahan & penyerahan untuk Simpanan Jalan, Lorong, Parit dan Sungai
- 2) Lot 034716 diserahkan untuk Kawasan Lapang

FAIL UKUR PU BL SEL 181-91

FAIL PEJ TANAH PHT P 6-2795-75

SYIT PIAWAI 84-D

JK (L) 1165 M 50, 52, 66, 69 & 70

BK 34423-34425 & 34428

UKURAN KELAS SATU

AZ AK DPD MH

* Saya ZAINAL ABIDIN BIN ABDUL RAHMAN seorang Jurukur Berlesen dibawah Ordinan Jurukur Tanah Berlesen No. 11 tahun 1958 memperakui bahawa kerja ukur darimana pelan ini telah disediakan telah dijalankan dan attended di atas tanah oleh atau di bawah arahan dan penyeliaan YEGH OOH ORNG sendiri secara langsung di tempat kerjakuor samata - mata mengikut Peraturan - peraturan Jurukur Tanah Berlesen dan bahawa pelan ini adalah merupakan dengan betulnya kerja ukur yang telah siap pada 24 hantulan Januari 1992


Zainal Abidin 27.10.92
Berlesen dibawah Ordinan No. 11 Tahun 1958 Jurukur


DICARTA OLEH *Budda* 10.4.1994
(Basaruddin bin Maidi)

DIPERIKSA OLEH *Teoh Beng Kiang*
(Teoh Beng Kiang)

DILULUSKAN OLEH *Haji Che Abdullah bin Md. Rejab*
(Haji Che Abdullah bin Md. Rejab)
Pengerah Ukur
Selangor Darul Ehsan.

PA 10-070278

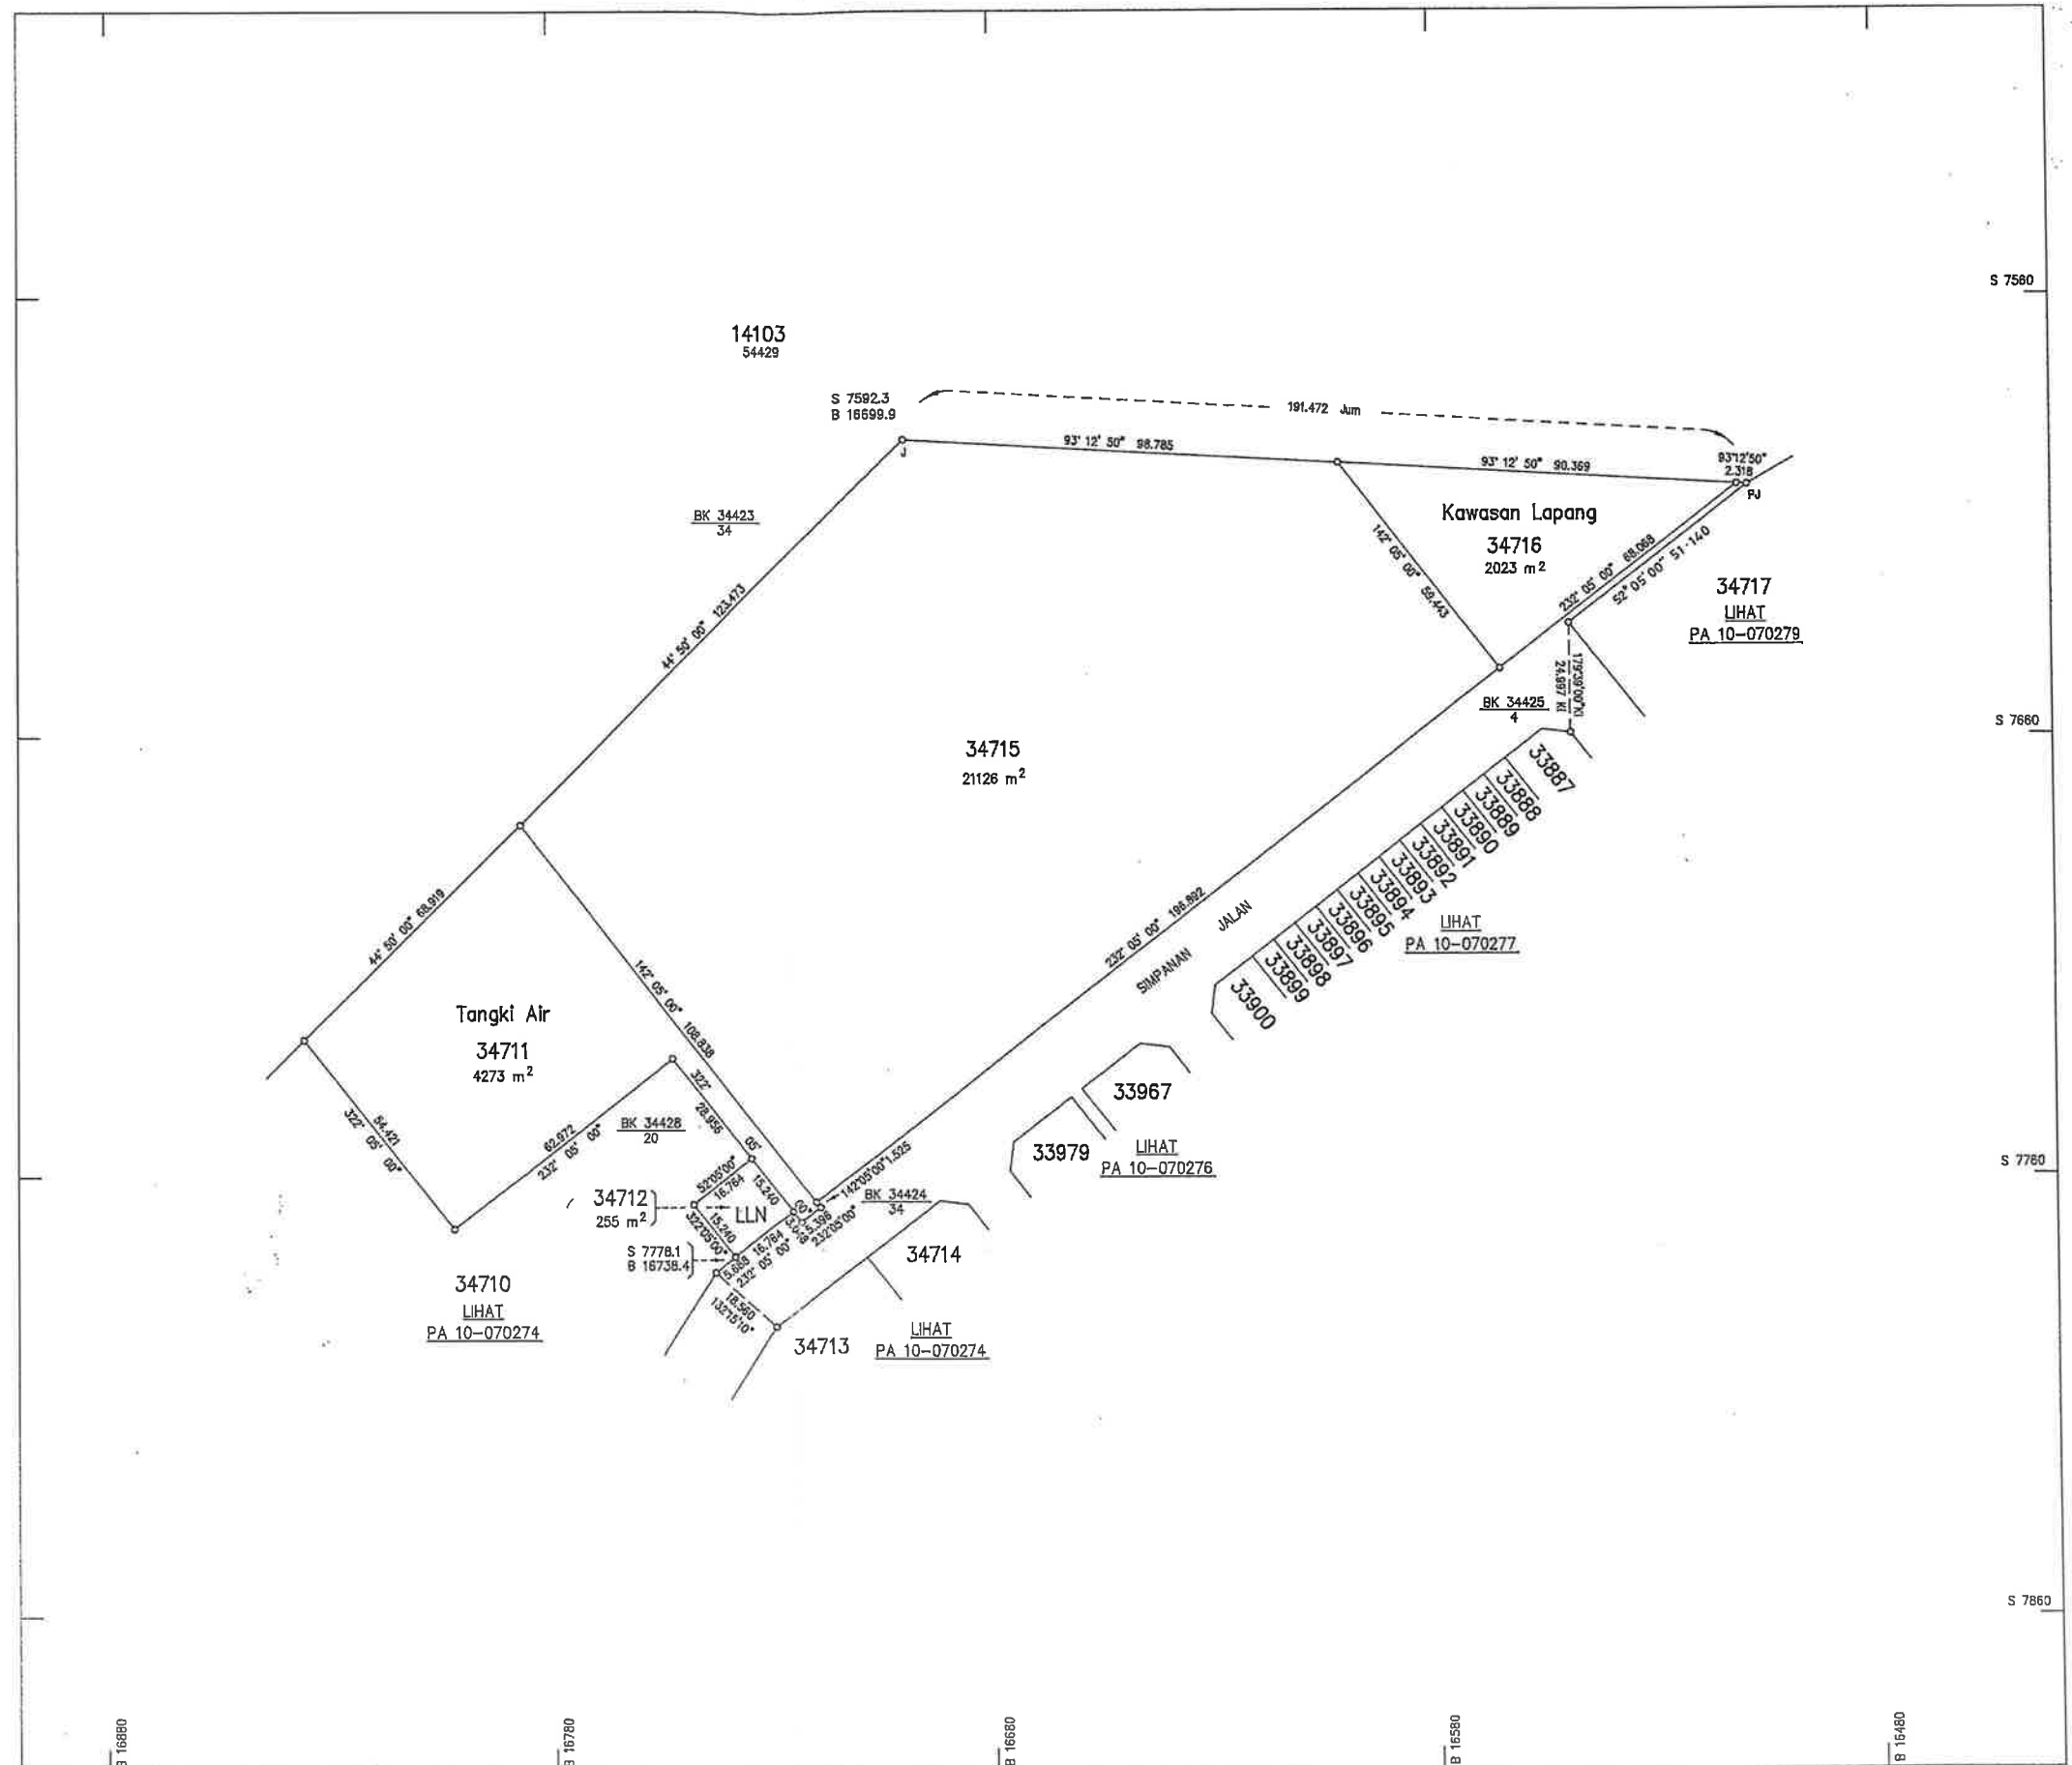

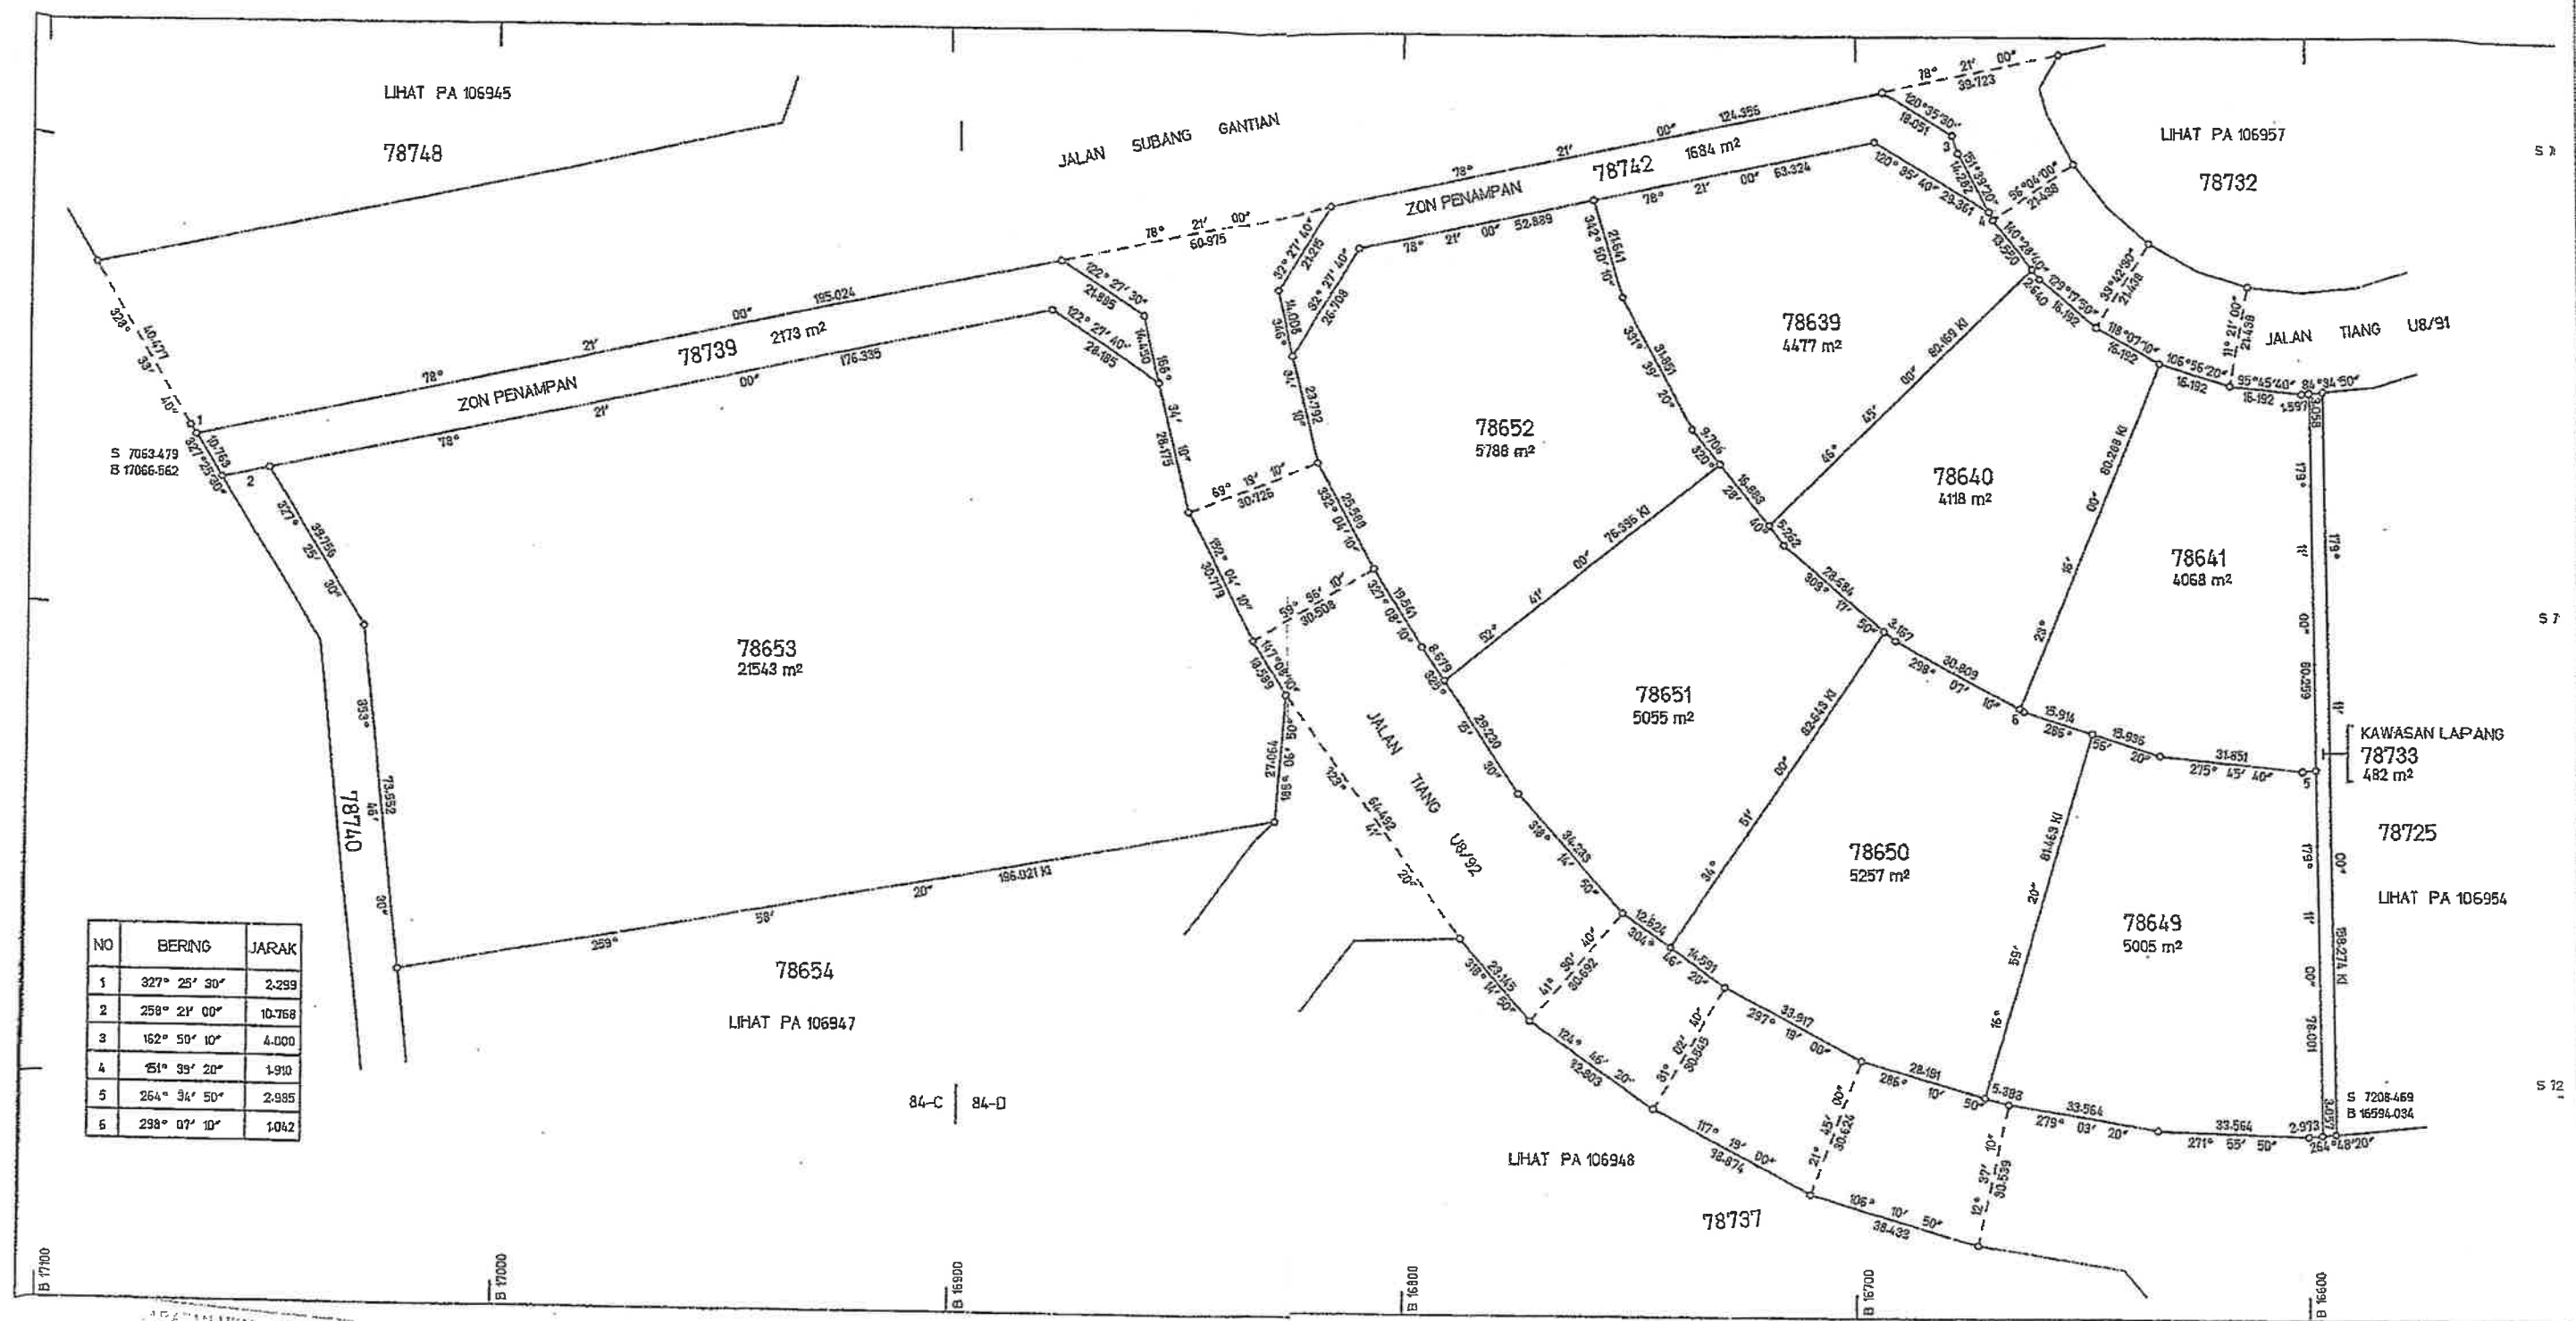

Disetujui oleh
 13/06/2007
 19.6.07
 (John Elvis Koh, PPT)
 Pengarah Ukur dan Pemetaan
 Selangor

Saya, TUNG SOO CHYE seorang Jurukur Tanah yang diisen di bawah Akta Jurukur Tanah Berlesen 1958 (Akta 458), memperakui bahawa pengukuran darimana petan ini telah disediakan, telah dijalankan dan ditanda di atas tanah oleh saya atau di bawah arahan saya sendiri secara langsung di lapangan semata-mata mengikut Peraturan-peraturan Jurukur Tanah Berlesen, dan bahawa petan ini secara tepat mewakili pengukuran yang telah disempurnakan pada 18 haribulan Disember 2004.
 Bahawa saya bertanggungjawab sepenuhnya ke atas salah benanya ukuran ini.
 Bertarikh 18 haribulan Disember 2007

Jurukur Tanah Yang Diisen di bawah Akta 458

Serentak Dengan PA 106941-106945 & 106947-106957

Fail Ukur PUBLSEL1359/2004

Fail Paik Tanah PTP. 6/749/04

Lembar Piawai B4-C & B4-D

JK 2711 M 172-200 & JK 2855 M 1-41

BK 79204-79210

NEGERI SELANGOR
 DAERAH PETALING
 MUKIM DAMANSARA
 LOT 78639-78641, 78649-78653,
 78733, 78739 & 78742

BAKI SEBAHAGIAN LOT 79298 (PA 94503)

SKALA 1 : 1000

NOTA :-

- 1) Lot-lot yang terbit daripada pecahan & penyerahan untuk Simpanan Jala
- 2) Lot 78733 diserahkan untuk kawasan Lapang
- 3) Lot 78739 & 78742 diserahkan untuk Zon Penampian

PA 106946

NEGERI SELANGOR

DAERAH PETALING

MUKIM DAMANSARA

LOT 78711, 78712 & 78714

BAKI SEBAHAGIAN LOT 77298 (PA 94503)

SKALA 1 : 750

NOTA :-

- 1) Lot-lot yang terbit daripada pecahan & penyerahan untuk Simpanan jalan
- 2) Lot 78712 diserahkan untuk Rumah Pam
- 3) Lot 78714 diserahkan untuk Tempat Letak Kereta/Lori

NO	BERING	JARAK
1	85° 29' 50"	5.096
2	85° 29' 50"	11.189
3	175° 29' 50"	3.000
4	85° 29' 50"	1.215
5	85° 29' 50"	6.096
6	355° 29' 50"	3.000
7	85° 29' 50"	11.189

Serentak Dengan PA 106941-106949 & 106951-106957

Fail Ukur PUBLSEL1359/2004


Fail Pej Tanah PTP. 6/749/04

Lembar Piauwei 84-C & 84-D

JK 2711 M 172-200 & JK 2855 M 1-41

BK 79204-79210

Saya, TUNG SOO CHYE seorang Jurukur Tanah yang dilisen di bawah Akta Jurukur Tanah Berlesen 1958 (Akta 458), memperakui bahawa pengukuran darimana pelan ini telah disediakan, telah dijalankan dan ditanda di atas tanah oleh saya atau di bawah arahan saya sendiri secara langsung di lapangan semata-mata mengikut Peraturan-peraturan Jurukur Tanah Berlesen, dan bahawa pelan ini secara tepat mewakili pengukuran yang telah disempurnakan pada 18 hari bulan Disember 2004. Bahawa saya bertanggungjawab sepenuhnya ke atas salah betulnya ukuran ini. Bertarikh 6 hari bulan April 2007

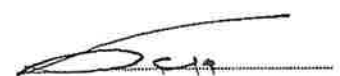
Jurukur Tanah Yang Dilisen di bawah Akta 458

Dituluskan oleh


(John Elvis Koh, PPT)
Pegawai Ukur dan Pemetaan
Selangor

PA 106950

