

2. 1400

15750
PA 77570

15754
PA 77576

15207
31.84, HC
P2 77574

10405
77632

129.72 410

2

3
54-C

54-C

DAERAH HULU SELANGOR
BANDAR
~~MUKIM~~. SERENDAH
SEKSYEN 20
LOT 10435 - 10485

BAKI SEBAHAGIAN LOT 1698 (PA16149)

NOTA:

- 1) Lot-lot yang terbit daripada pecahan dan penyerahan untuk Simpanan Parit, Jalan dan Lorong.
- 2) Lot 10485 diserahkan untuk Kawasan Lapang.

FAIL UKUR PU BL SEL 197-95

FAIL PEJ TANAH PTUS 38/2/91

SYIT PIAWAI 54-D

JK (L) 1446 M 27-46

JK (L) 1447 M 84-138

BK 40635 & 40636

UKURAN KELAS SATU

AZ AK DPD PA 77615

SERENTAK DENGAN PA 77615-77630 & 77632-77658

***Saya ZAINAL ABIDIN BIN ABDUL RAHMAN** seorang Jururuk Tanah Yang Dilesen Di bawah Akta 458 (Disemak 1991), memperakui bahawa kerja ujia dirajanon pelon ini telah disiasidkan telah dijalonkan dan ditondo di atas tanah asal. Saya telah mengu di bawah arahan dan menyallan sayo sendiri secara langsung di tempat kerja perula semata - mata menguk Peraturan-peraturan Jururuk Tanah Yang Dilesen dan bahawa pelon ini adalah merupakan dengan belutnya kerja ujia yang telah siap pada 6 horibulan Mac 1996

Rasmi 6.11.96
Juruuk Tanah Yang Dilesen Di bawah Akta
458 (Bismak 1991)"

DICARTA OLEH *Kashitharan.*
(K. Sashitharan) 20.4.97

DIPERIKSA OLEH (Jaafar bin Saed) 20.6.97

DILULUSKAN OLEH (Hasan bin Jamil) 23.6.97
Pengaruh Ukur
Selangor Darul Ehsan



10474
PA77631

10473
PA77631

10472
PA77631

Simpanan Jalan

S 29247.371
T 5743.928

89°40'50"
54.864

$$\begin{array}{r} 89^{\circ}40'50'' \\ \hline 54.018 \end{array}$$

134° 40' 30"

30068
PA105712

40737
11201m²

$$\begin{array}{r} 97.580 \\ \hline 359.4050'' \end{array}$$
$$\begin{array}{r} 179^{\circ}40'50'' \\ + 91.485 \\ \hline \end{array}$$

Simpanan Jalan

10484
PA77631

54.863
269°40'50"

60.114
269°40'50"

S 29344.309
T 5859.447

10482
PA77631

10481
PA77631

10480
PA777631

10485
PA77631

Nota :

1. Cantuman Lot 10476 & 10477 (PA 77631)
2. Asas Koordinat GDM2000 Cassini-Soldner

NEGERI SELANGOR

DAERAH ULU SELANGOR

BANDAR SERENDAH SEKSYEN 020

LOT 40737

DISEDIAKAN OLEH MOHD ANNUAR BIN ABDULLAH

SKALA 1 : 750

PETA KADASTER 54D

PA232989

Saya sr Yeo Ah Tih seorang Jurutuk Tanah Berlesen di bawah Akta Jurutuk Tanah Berlesen 1938 (AKA 458) memperku bahawa pengukuhan dan mana plan ini telah disediakan ialah latihan dan dimana di atas tanah oleh saya atau di bawah arahan saya sendiri secara langsung di lapangan semasa-masa mengu Peraturan-peraturan Jurutuk Tanah Berlesen, dan bahawa plan ini secara tepat mewakili pengukuhan yang telah disempurnakan pada 27th September 2016.

Bahawa saya bertanggungjawab sepenuhnya ke atas salah betulnya ukuran ini.

bertandatangan 15th Mac 2017


 Junuruk Tamah Yana Djiessen Di Bawah Aka 458

FAIL UKUR PUBLSEL573_2015
FAIL PEJ. TANAH PTHS.3H/5/2011
DILULUSKAN OLEH

Sr DR. ZAINAL BIN A MAJEED
PENGARAH UKUR DAN PEMETAAN SELANGOR
Tarikh: 20/03/2017



NEGERI SELANGOR
ULU
DAERAH HULU SELANGOR
BANDAR SERENDAH
SEKSYEN 20
LOT 30068
CANTUMAN LOT 10478 & 10479 (PA 77631)
SKALA 1 : 1500

Faiz Ukur PUBLSEL 607/2007


Faiz Pej Tanah PTUS 3H/4/2006

Syit Piawai 54-D

JK 2791 M 62

Saya, ONO CHEONG HEYAN seorang Jurukur Tanah Berlesen di bawah Akta
Jurukur Tanah Berlesen 1958, memperakui bahawa petan ini telah
disusun oleh saya dengan sepenuhnya daripada PA 77631


Bertarikh 24 haribulan 09 tahun 2007

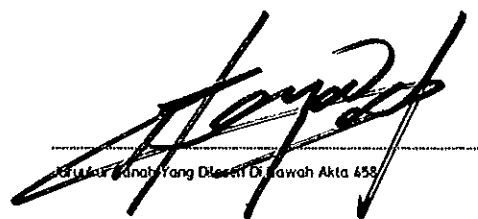
Jurukur Tanah Yang Berlesen Di bawah Akta 458

Dituluskan oleh


(John Elvin Koh, PPT)
Pengaruh Ukur dan Pemetaan
Selangor

PA 105712

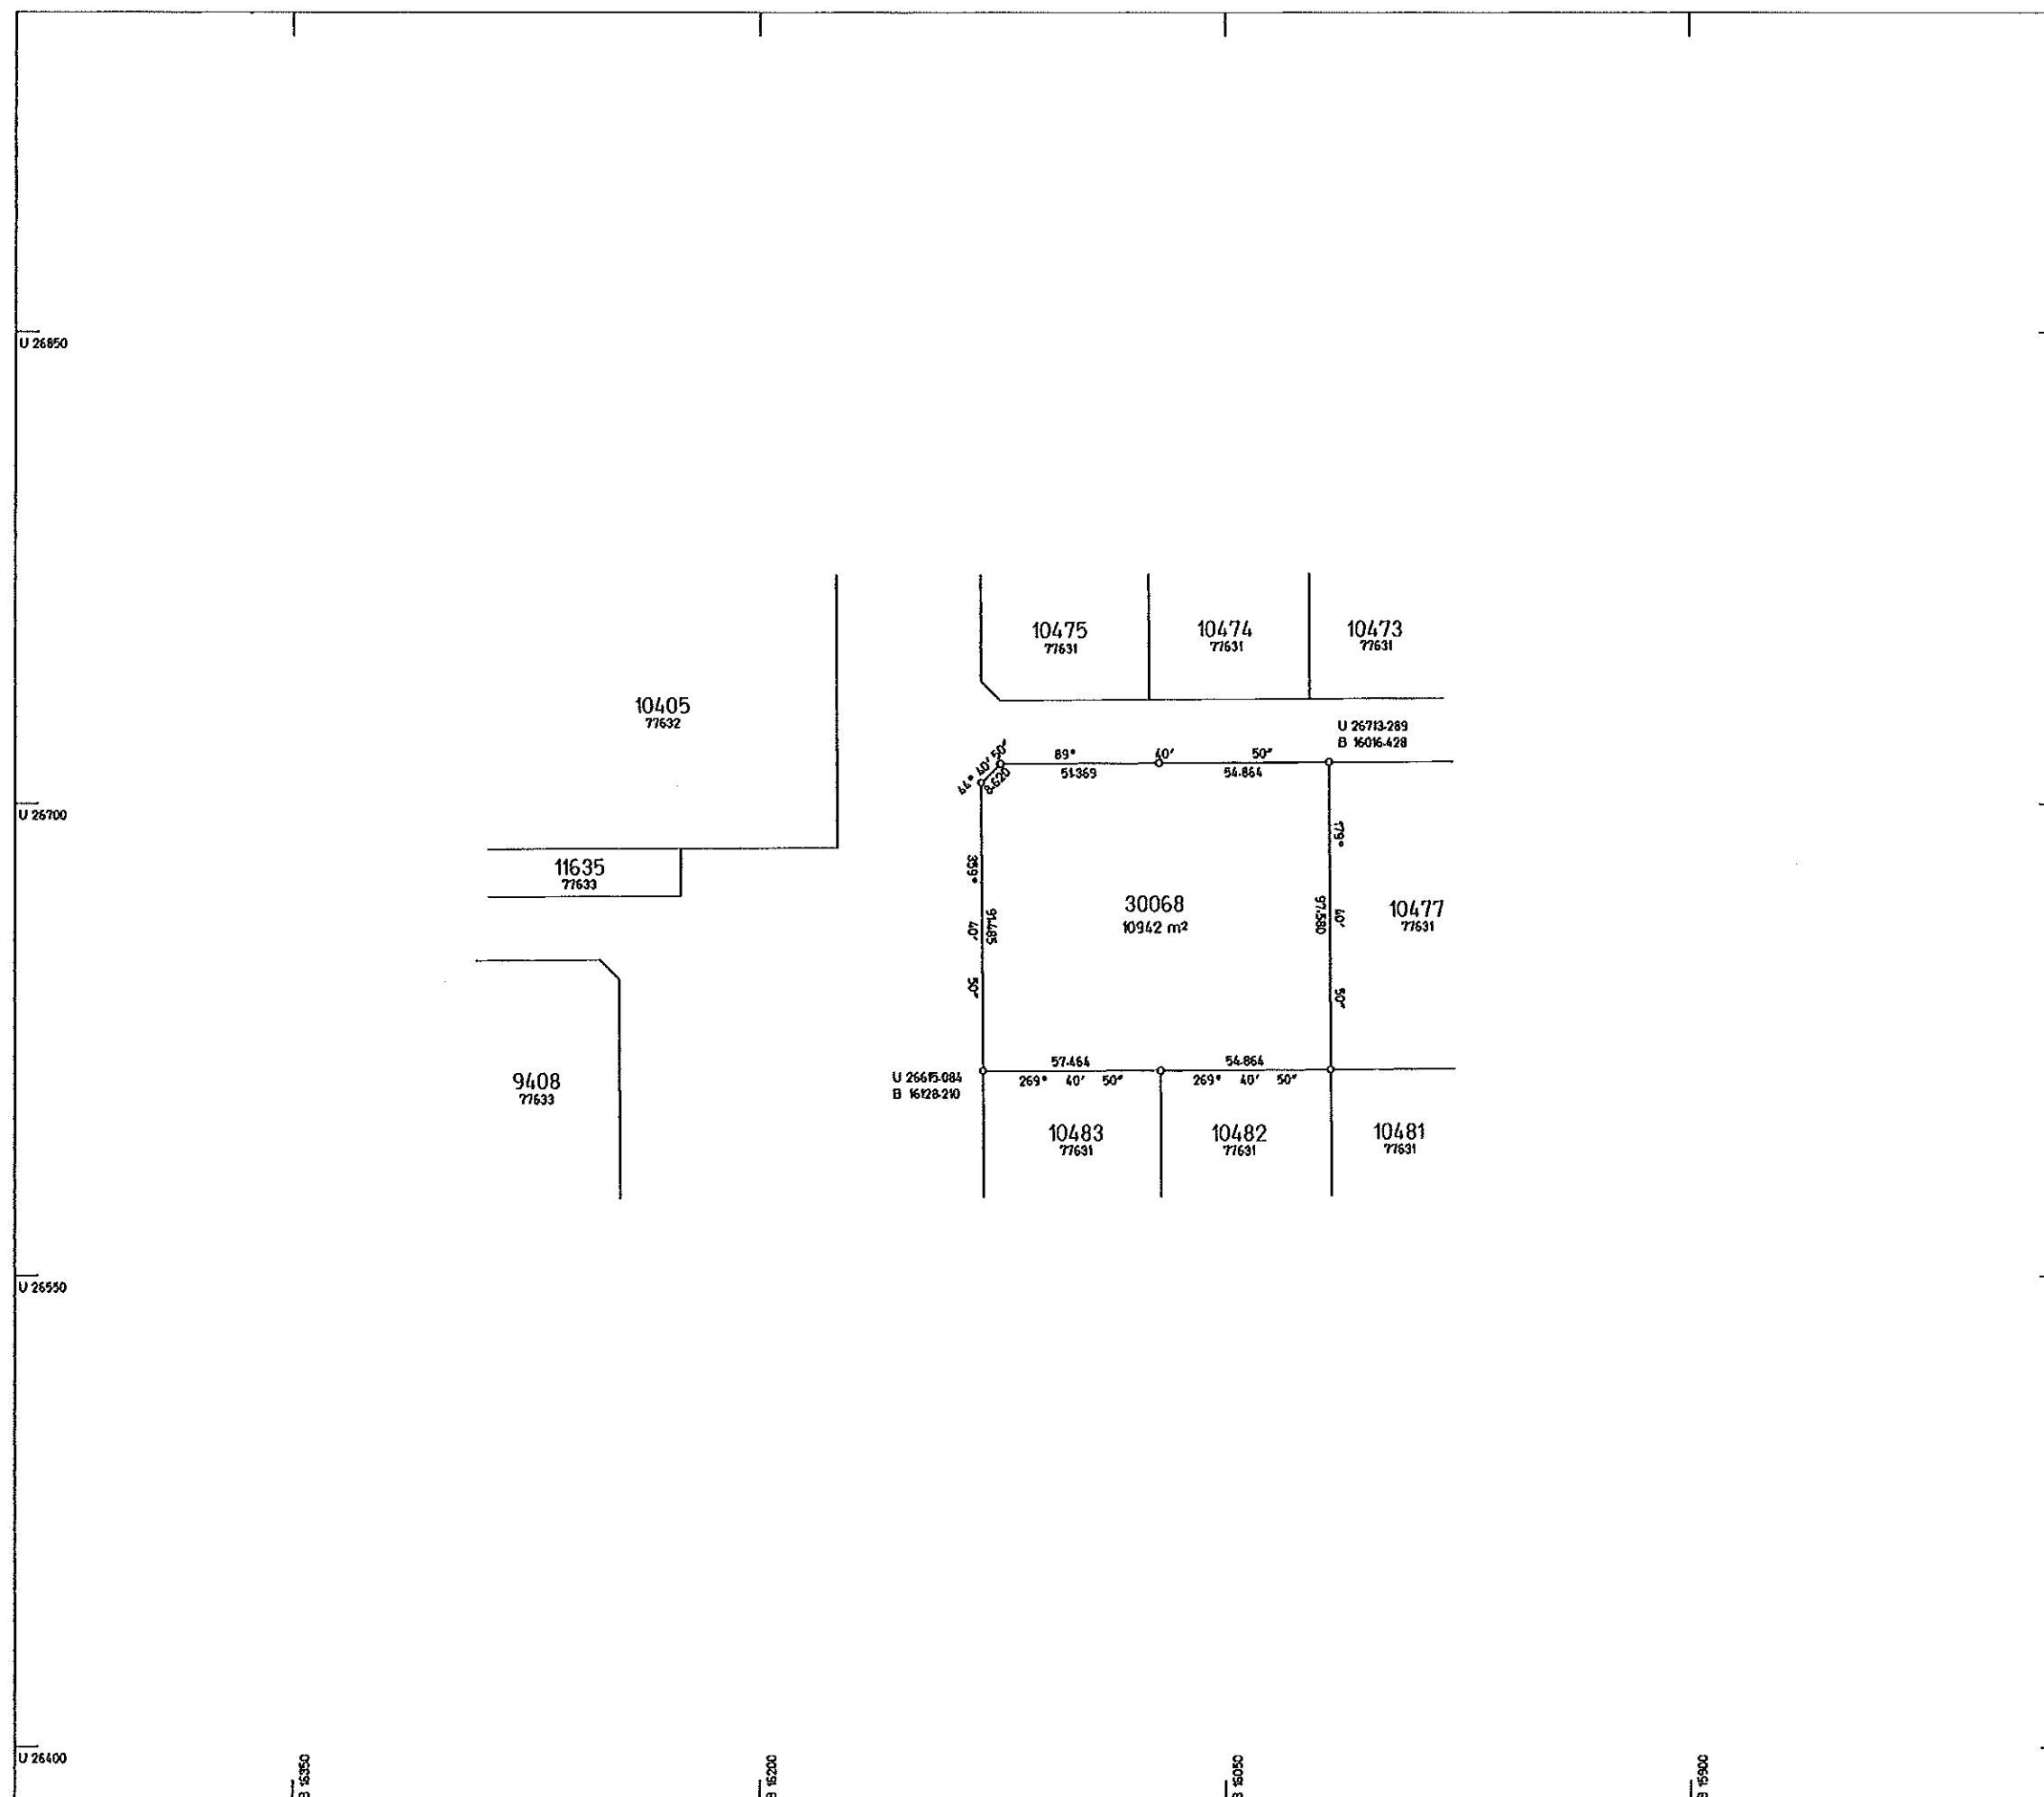

NEGERI SELANGOR

DAERAH HULU SELANGOR
BANDAR
MUKIM, SERENDAH
SEKSYEN 20
LOT 10486 - 10507

SKALA 1 : 2500

BAKI SEBAHAGIAN LOT 1698 (PA 16149)

NOTA:

Lot-lot yang terbit daripada pecahan dan penyerahan
untuk Simpanan Parit, Jalan dan Lorong.

FAIL UKUR PU BL SEL 197-95

FAIL PEJ TANAH PTUS 38/2/91

SYT PIAWAI 54-D

JK (L) 1446 M 46-53

JK (L) 1447 M 84-138

BK 40607, 40635 & 40636

UKURAN KELAS SATU

AZ AK DPD PA 77615

SERENTAK DENGAN PA 77615-77629 & 77631-77658

"Saya ZAINAL ABIDIN BIN ABDUL RAHMAN
seorang Jurukur Tanah Yang Dilesen Di bawah
Akta 458 (Disemak 1991), memperakui
bahawa kerja ukur diromana pelan ini telah
disediakan telah dijalankan dan ditanda
di atas tanah oleh saya atau di bawah
arahan dan penyeliaan saya sendiri secara
langsung di tempat kerja/luar semola - mata
mengikut Peraturan-peraturan Jurukur Tanah
Yang Dilesen dan bahawa pelan ini adalah
merupakan dengan betulnya kerja ukur yang
telah siap pada 6 hari/bulan Mac 1996

Razind 6.11.96
Jurukur Tanah Yang Dilesen Di bawah Akta
458 (Disemak 1991)"

DICARTA OLEH *K. Sashitharan*
(K. Sashitharan) 20.4.97

DIPERIKSA OLEH *J. bin Saed* 20.6.97
(J. bin Saed)

DILULUSKAN OLEH *Hasan bin Jamil* 23.6.97
(Hasan bin Jamil)
Pegawai Ukur
Selangor Darul Ehsan

PA 77630



NEGERI SELANGOR

DAERAH HULU SELANGOR
BANDAR
MUKIM SERENDAH
SEKSYEN 20
LOT 9357-9416 & 11635

SKALA 1 : 2500

BAKI SEBAHAGIAN LOT 1698 (PA 16149)

NOTA:

Lot-lot yang terbit daripada pecahan dan penyerahan
untuk Simpanan Parit, Jalan dan Lorong.

FAIL UKUR PU BL SEL 197-95

FAIL PEJ TANAH PTUS 38/2/91

SYIT PIAWAI 54-D

JK (L) 1445 M 1-19

JK (L) 1447 M 84-138

BK 40631, 40634 & 40635

UKURAN KELAS SATU

AZ AK OPD PA 77615

SERENTAK DENGAN PA 77615-77632 & 77634-77658

"Saya ZAMAL ABRON BIN ABU RAHMAN
seorang Jurutera Tanah Yang Disediakan Di bawah
Akta 458 (Disemak 1991), memperakui
bahawa kerja ukur darimana patah ini telah
disediakan telah dijalankan dan ditanda
di atas tanah oleh saya atau di bawah
arahan dan penyeliaan saya sendiri secara
lengkap di tempat kerja pada semula - mata
mengikut Peraturan-peraturan Jurutera Tanah
Yang Disediakan dan bahawa patah ini adalah
merupakan dengan betulnya kerja ukur yang
telah siap pada 6 horbulan Mac 1996

Handwritten signature
Jurutera Tanah Yang Disediakan Di bawah Akta
458 (Disemak 1991)

DICARTA OLEH

DIPERIKSA OLEH

DILULUSKAN OLEH

Handwritten notes and stamps
PESAKIAN BIL. I.U. Sel 197
Hasan bin Jamil
Pengarah Ukur
Selangor Darul Ehsan

PA 77633

