





8.75 inch

http://jupem2u.sgr.jupem.gov.my/j2u/jupem2u.html?SessionId=XVX98TChNqlugCytUcAV

MSN Malaysia | Latest News, H... Laman Utama Jupem2U v4

File Edit View Favorites Tools Help

Trend Micro Toolbar

Jupem2U

Jabatan Ukur dan Pemetaan Selangor

Home

Info Tool

Current Position: (x=25,419.858482, y=-55,671.064441)
WGS84 Position: (lon=101.735501, lat=3.176626)

- > Block
- > Indexmap
- > Ndcdb Lot

No. Lot	535
UPI	100944002535
Keluasan	980.976
Tujuan Ukur	
Kegunaan Tanah	
No. PA	PA84556
Status	NDCDB
No. Failukur	
Nama Pemilik	
Alamat Pemilik	
Tarikh Kemaskini	03/02/2015

- > Seksyen
- > Mukim
- > Daerah

Ver. 5.22.05.06

Copyright © Jabatan Ukur dan Pemetaan Malaysia. All Rights Reserved. (Best View in IE 11.0, Min Resolution 1280 x 1024)


30°C Mostly sunny 10:27 AM 24/5/2022

PA 84556 -
PA 97688 -
PA 97553 /
PA 256781

UA 535
X = 3.176626
A = 101.735501

sektor 002
Tanjung Subur Kelang
Distrik y gambak
Selangor

84 - 8402
78-C

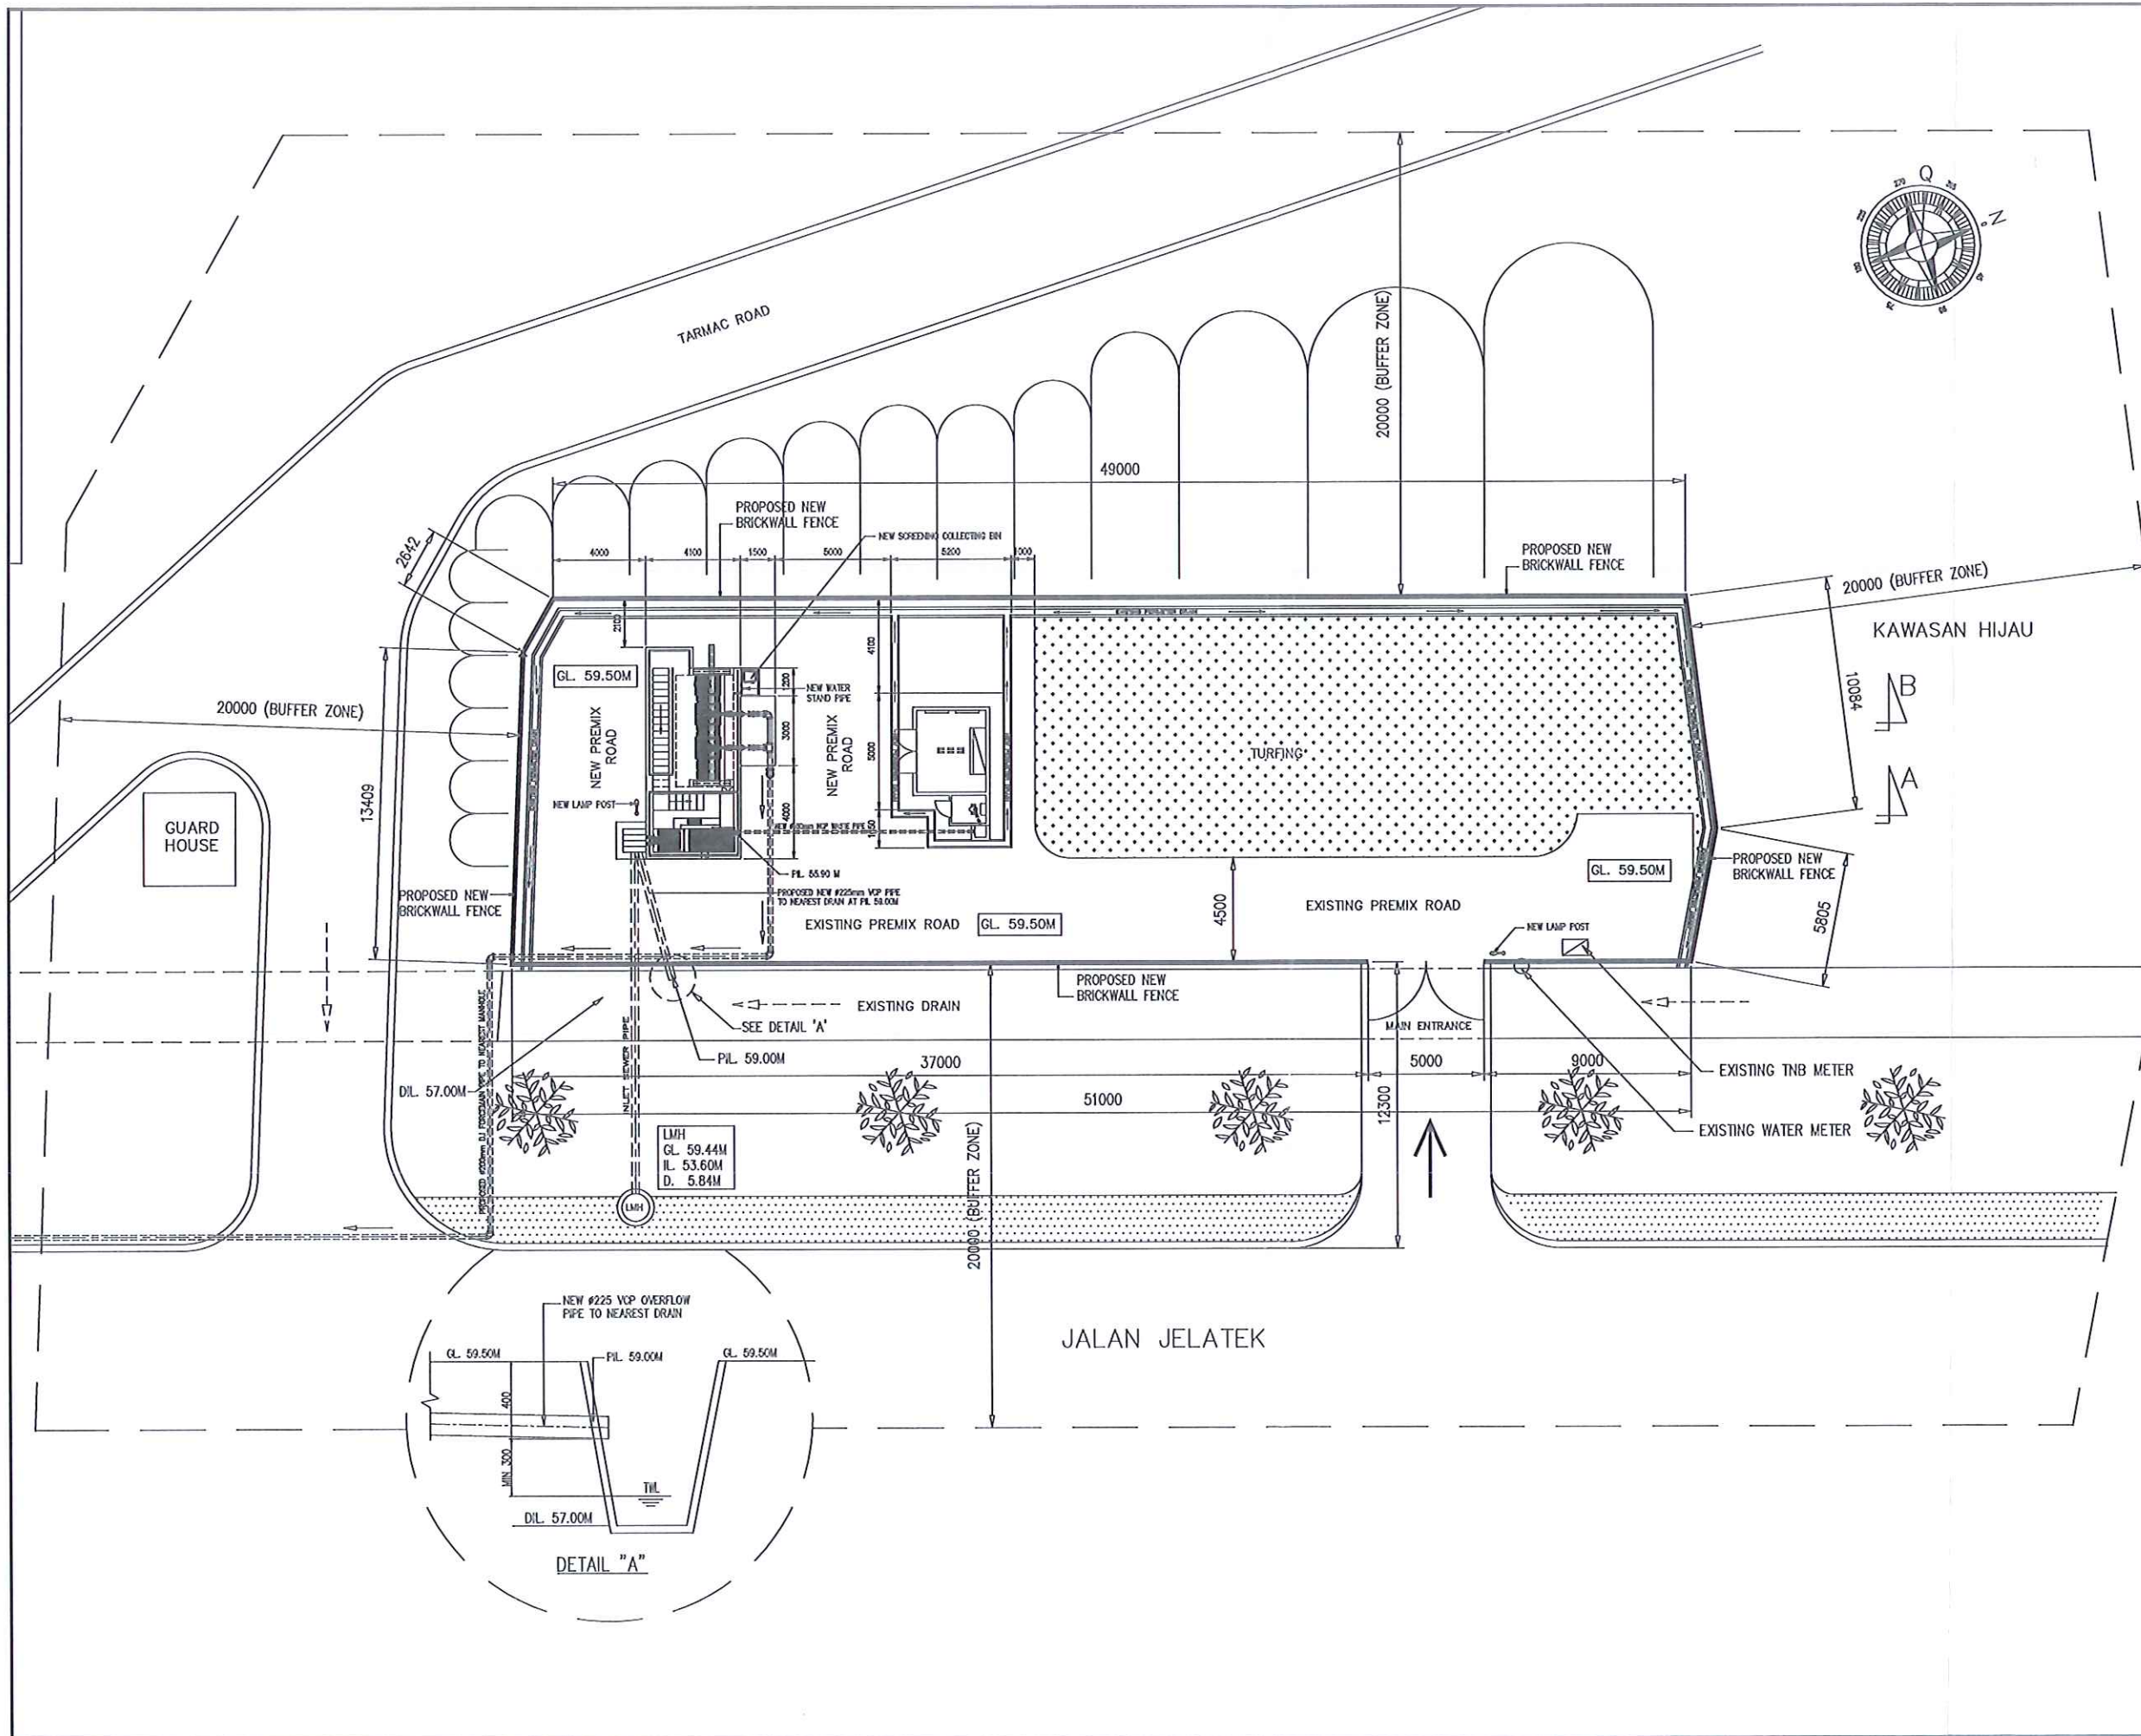

PEMLUK :

KERAJAAN MALAYSIA

JABATAN PERKHIDMATAN PEMBETUNGAN
TINGKAT 6-9, BLOK PEJABAT MINES 2, THE MINES RESORT CITY
43300 SEREMBANGAN, SELANGOR DARUL EHSAN

PERUNDING PENGURUSAN PROJEK :

IndahWater
New Life for Water

Indah Water Konsortium Sdn Bhd
No.44, Jalan Dungun, Damansara Heights
50490 Kuala Lumpur

KONTRAKTOR REKA DAN BINA :

Puncak Niaga Construction Sdn Bhd
3rd FLOOR WISMA ROZAL
NO. 4, PERSARAN SUKSES, SEKSYEN 13,
40100 SUKSES ALAM, SELANGOR DARUL EHSAN
Tel : 03-5522 8529 Fax : 03-5522 1196

JURUTERA PERUNDING C&S :

AIRIS Engineers Sdn Bhd
Consulting Engineers
Suite 878, Level 8, Block A2,
Lafarge Commerce Square,
No.9 Jalan PJS 8/7A, 46150 Petaling Jaya,
Selangor, Malaysia
Tel : 03 - 7875 1588/89 Fax : 03-7875 1588
E-mail : airisengineers@gmail.com

TANDATANGAN JURUTERA :

JURUTERA MEKANIKAL & ELEKTRIKAL :

PERWIRA AL-SHURA
CONSULTING ENGINEERS SON BHD
(CIVIL, STRUCTURAL, MECHANICAL, ELECTRICAL, PROJECT MANAGEMENT)
No. 33-1, Jalan 32/2A, Taman Tun Dr Ismail, 60000 Kuala Lumpur
Tel : 03 - 4350721 Fax : 03 - 4350724 E-mail : perwira@perwira.com

I hereby certify that these works have been designed by me in
with sound engineering practice and that I take full responsibility
for the design and proper performance of the same.

JURUTERA BAHAN :

MF Associates Sdn. Bhd.
No. 48, Jalan Bda Jati 14/1A, Selangor 13,
40000 Shah Alam Selangor Darul Ehsan
Tel : 03-55110400 Fax : 03-55120400
E-MAIL : mfa@mfassociates.com

JURUTERA TUKAN BERSEKUT :

TAJUK PROJEK :

D44 - PEMBINAAN RANGKAIAN PAIP PEMBETUNGAN
DI BUNUS, KUALA LUMPUR (REKA & BINA).

PUMPING STATION
- AMA 068


	Disetujui Oleh	Disetujui Oleh	Disetujui Oleh
Nama :			
Tandatangan :			
Tarikh :	FEB 2021		
Skala :	A1 =	A3 =	

TAJUK LUGSAN :

PUMP STATION AMA 180 - (KAMPUNG WARISAN)

LAYOUT PLAN OF PUMPING STATION

NO. LUGSAN	REV.
PNCBS/D44/AMA068/M/DN-01	

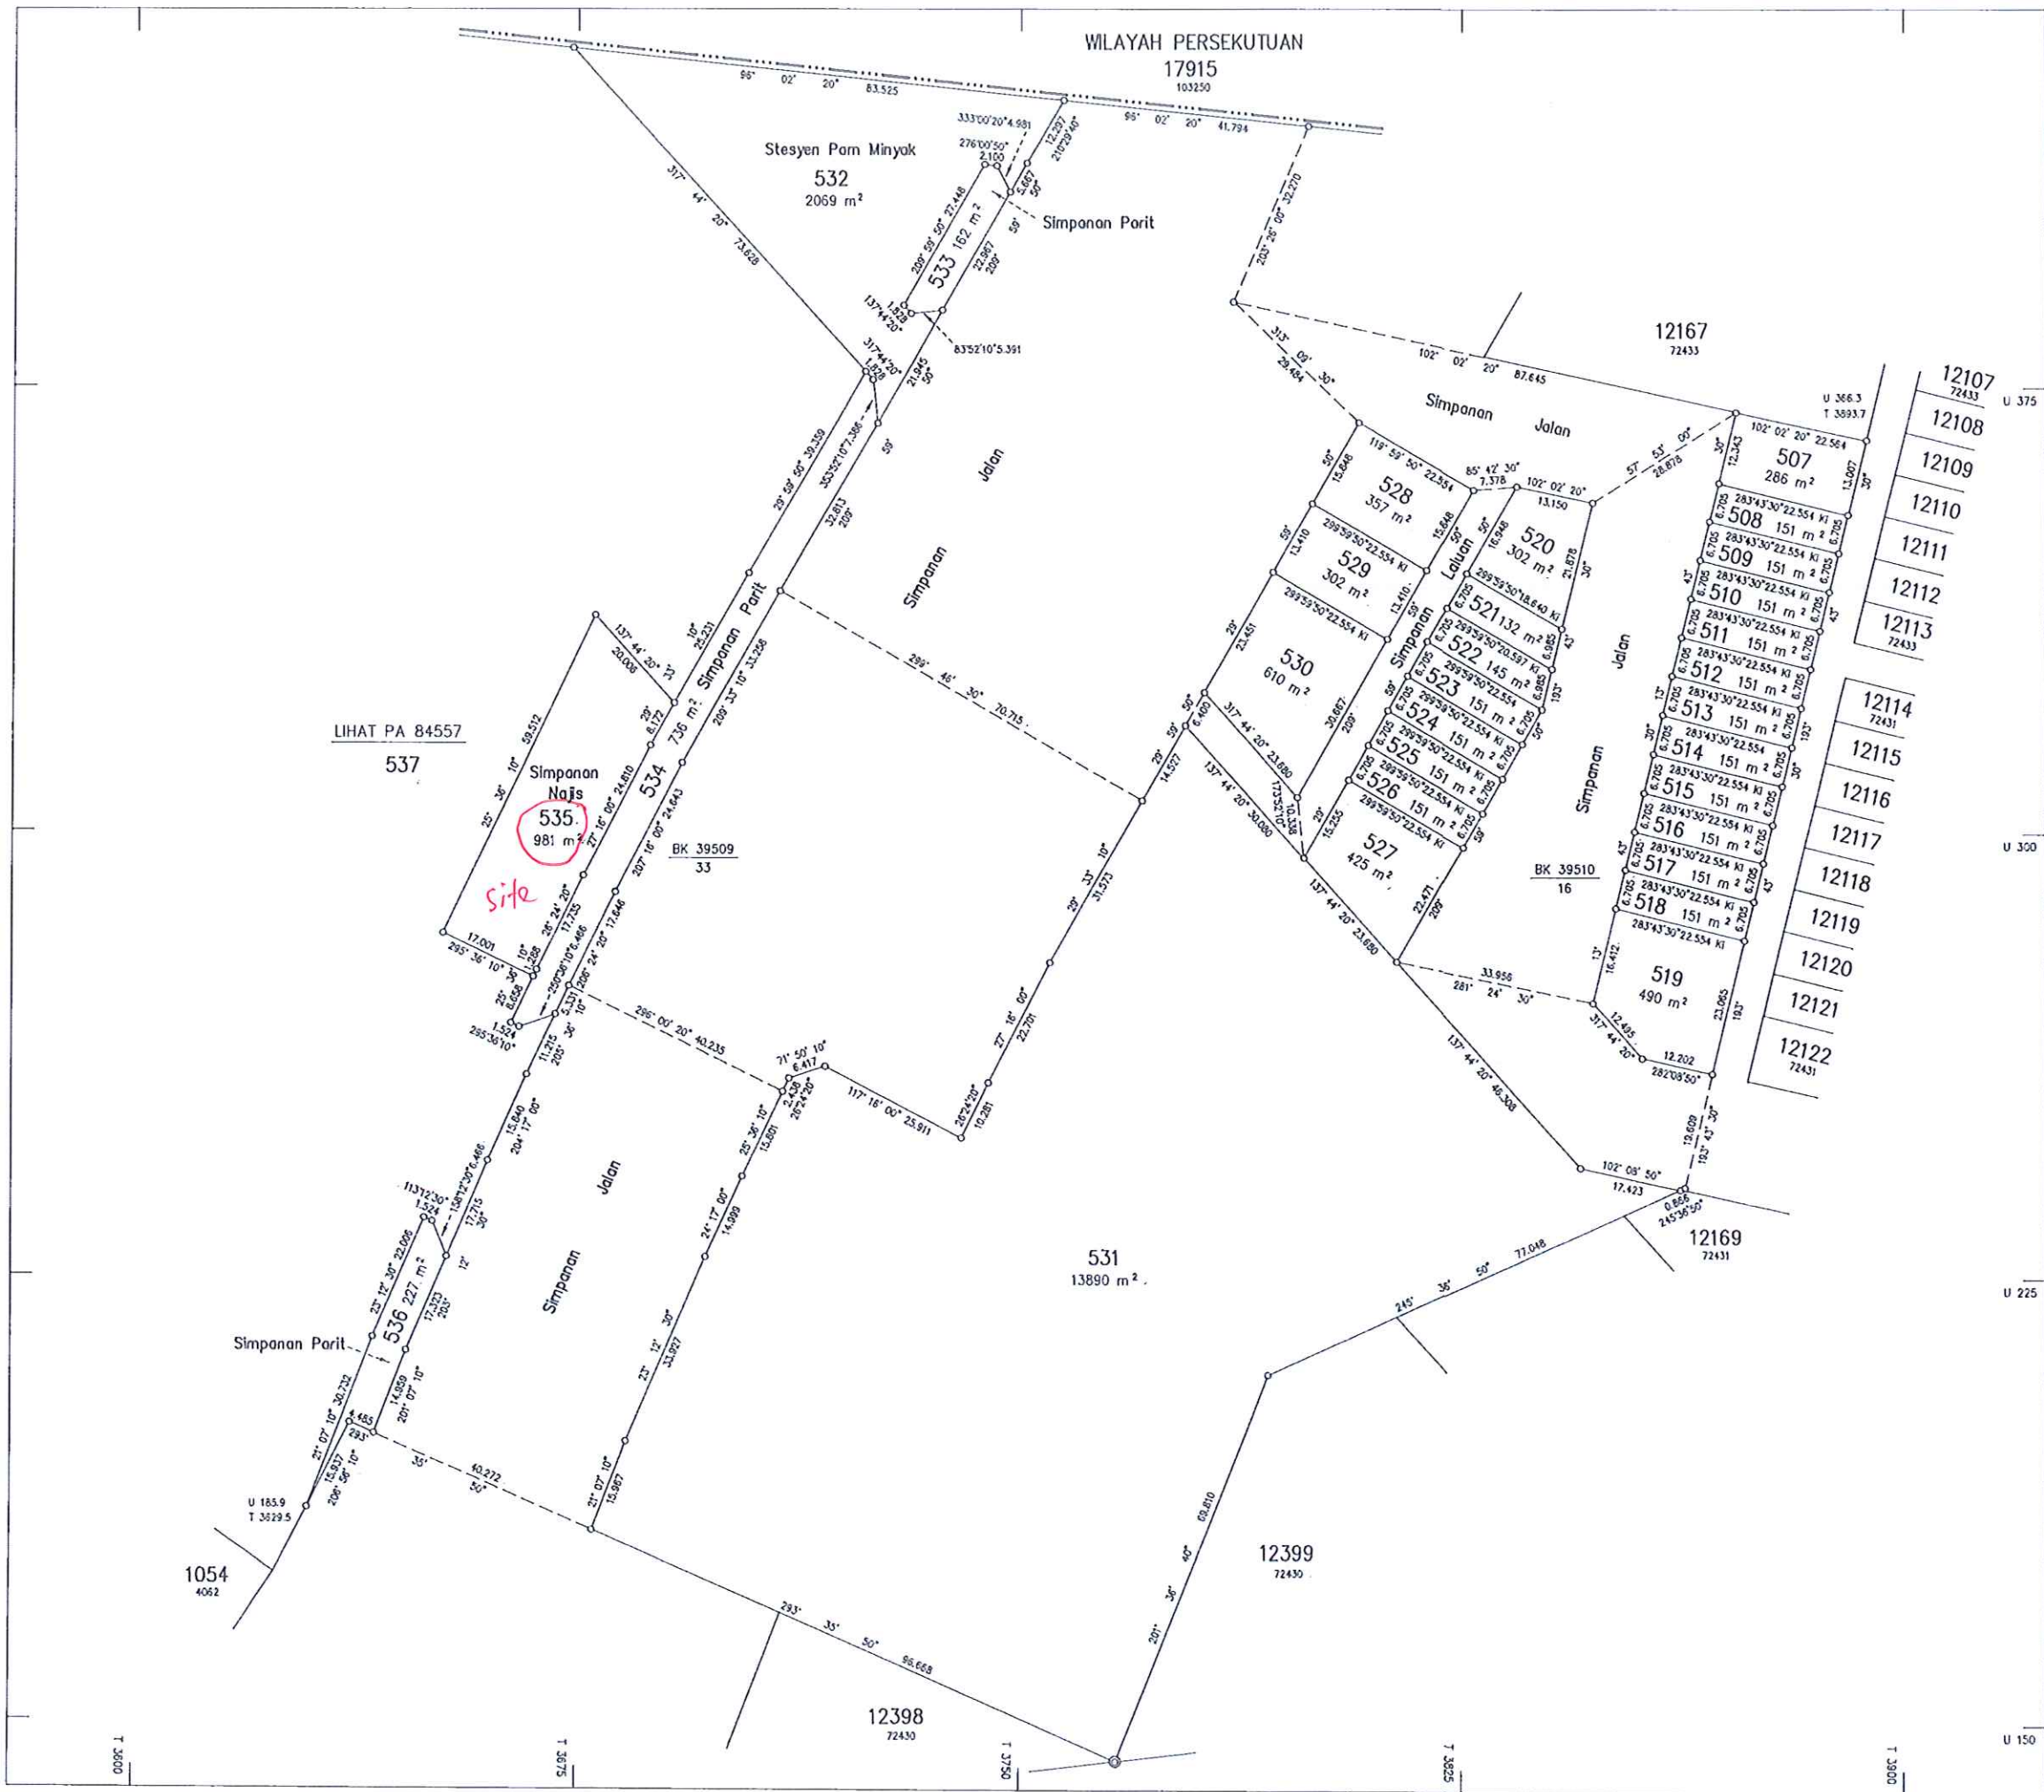

NEGERI SELANGOR
DAERAH GOMBAK
BANDAR ULU KELANG
SEKSYEN 2
LOT 537 (PA 84557)
UKURAN SEMULA UNTUK
PENGESAHAN HAKMILIK STRATA
SKALA 1 : 1000

Fail Ukur PUBL(B)SEL 900/2001

Fail Pej Tanah PTG SEL 51/1/1-G/13-2001

Lembar Piawai 78-C

JK 2515 M 144

BK 50032

"Saya KOH JAK BOON B.App. Sc (Surv.) Aust., MSM, MAALS seorang
Jurukur Tanah yang diisen di bawah Akta Jurukur Tanah Berlesen 1958
(Akta 458), memperakui bahawa pengukuran darimana pelan ini telah
disedakan, telah dijalankan dan ditanda di atas tanah oleh saya atau di
bawah arahan saya sendiri secara langsung di lapangan semata-mata
mengikut Peraturan-peraturan Jurukur Tanah Berlesen, dan bahawa
pelan ini secara tepat mewakili pengukuran yang telah disempurnakan
pada 15 haribulan Mei 2004.

Bahawa saya bertanggungjawab sepenuhnya ke atas salah betulnya ukuran ini

Bertarikh 6 haribulan Oktober 2004.


Koh

Jurukur Tanah Yang Diisen Di Bawah Akta 458

Dituluskan oleh

(John Elvis Koh, PPT)
Pengaruh Ukur dan Pemetaan
Selangor

PA 97688

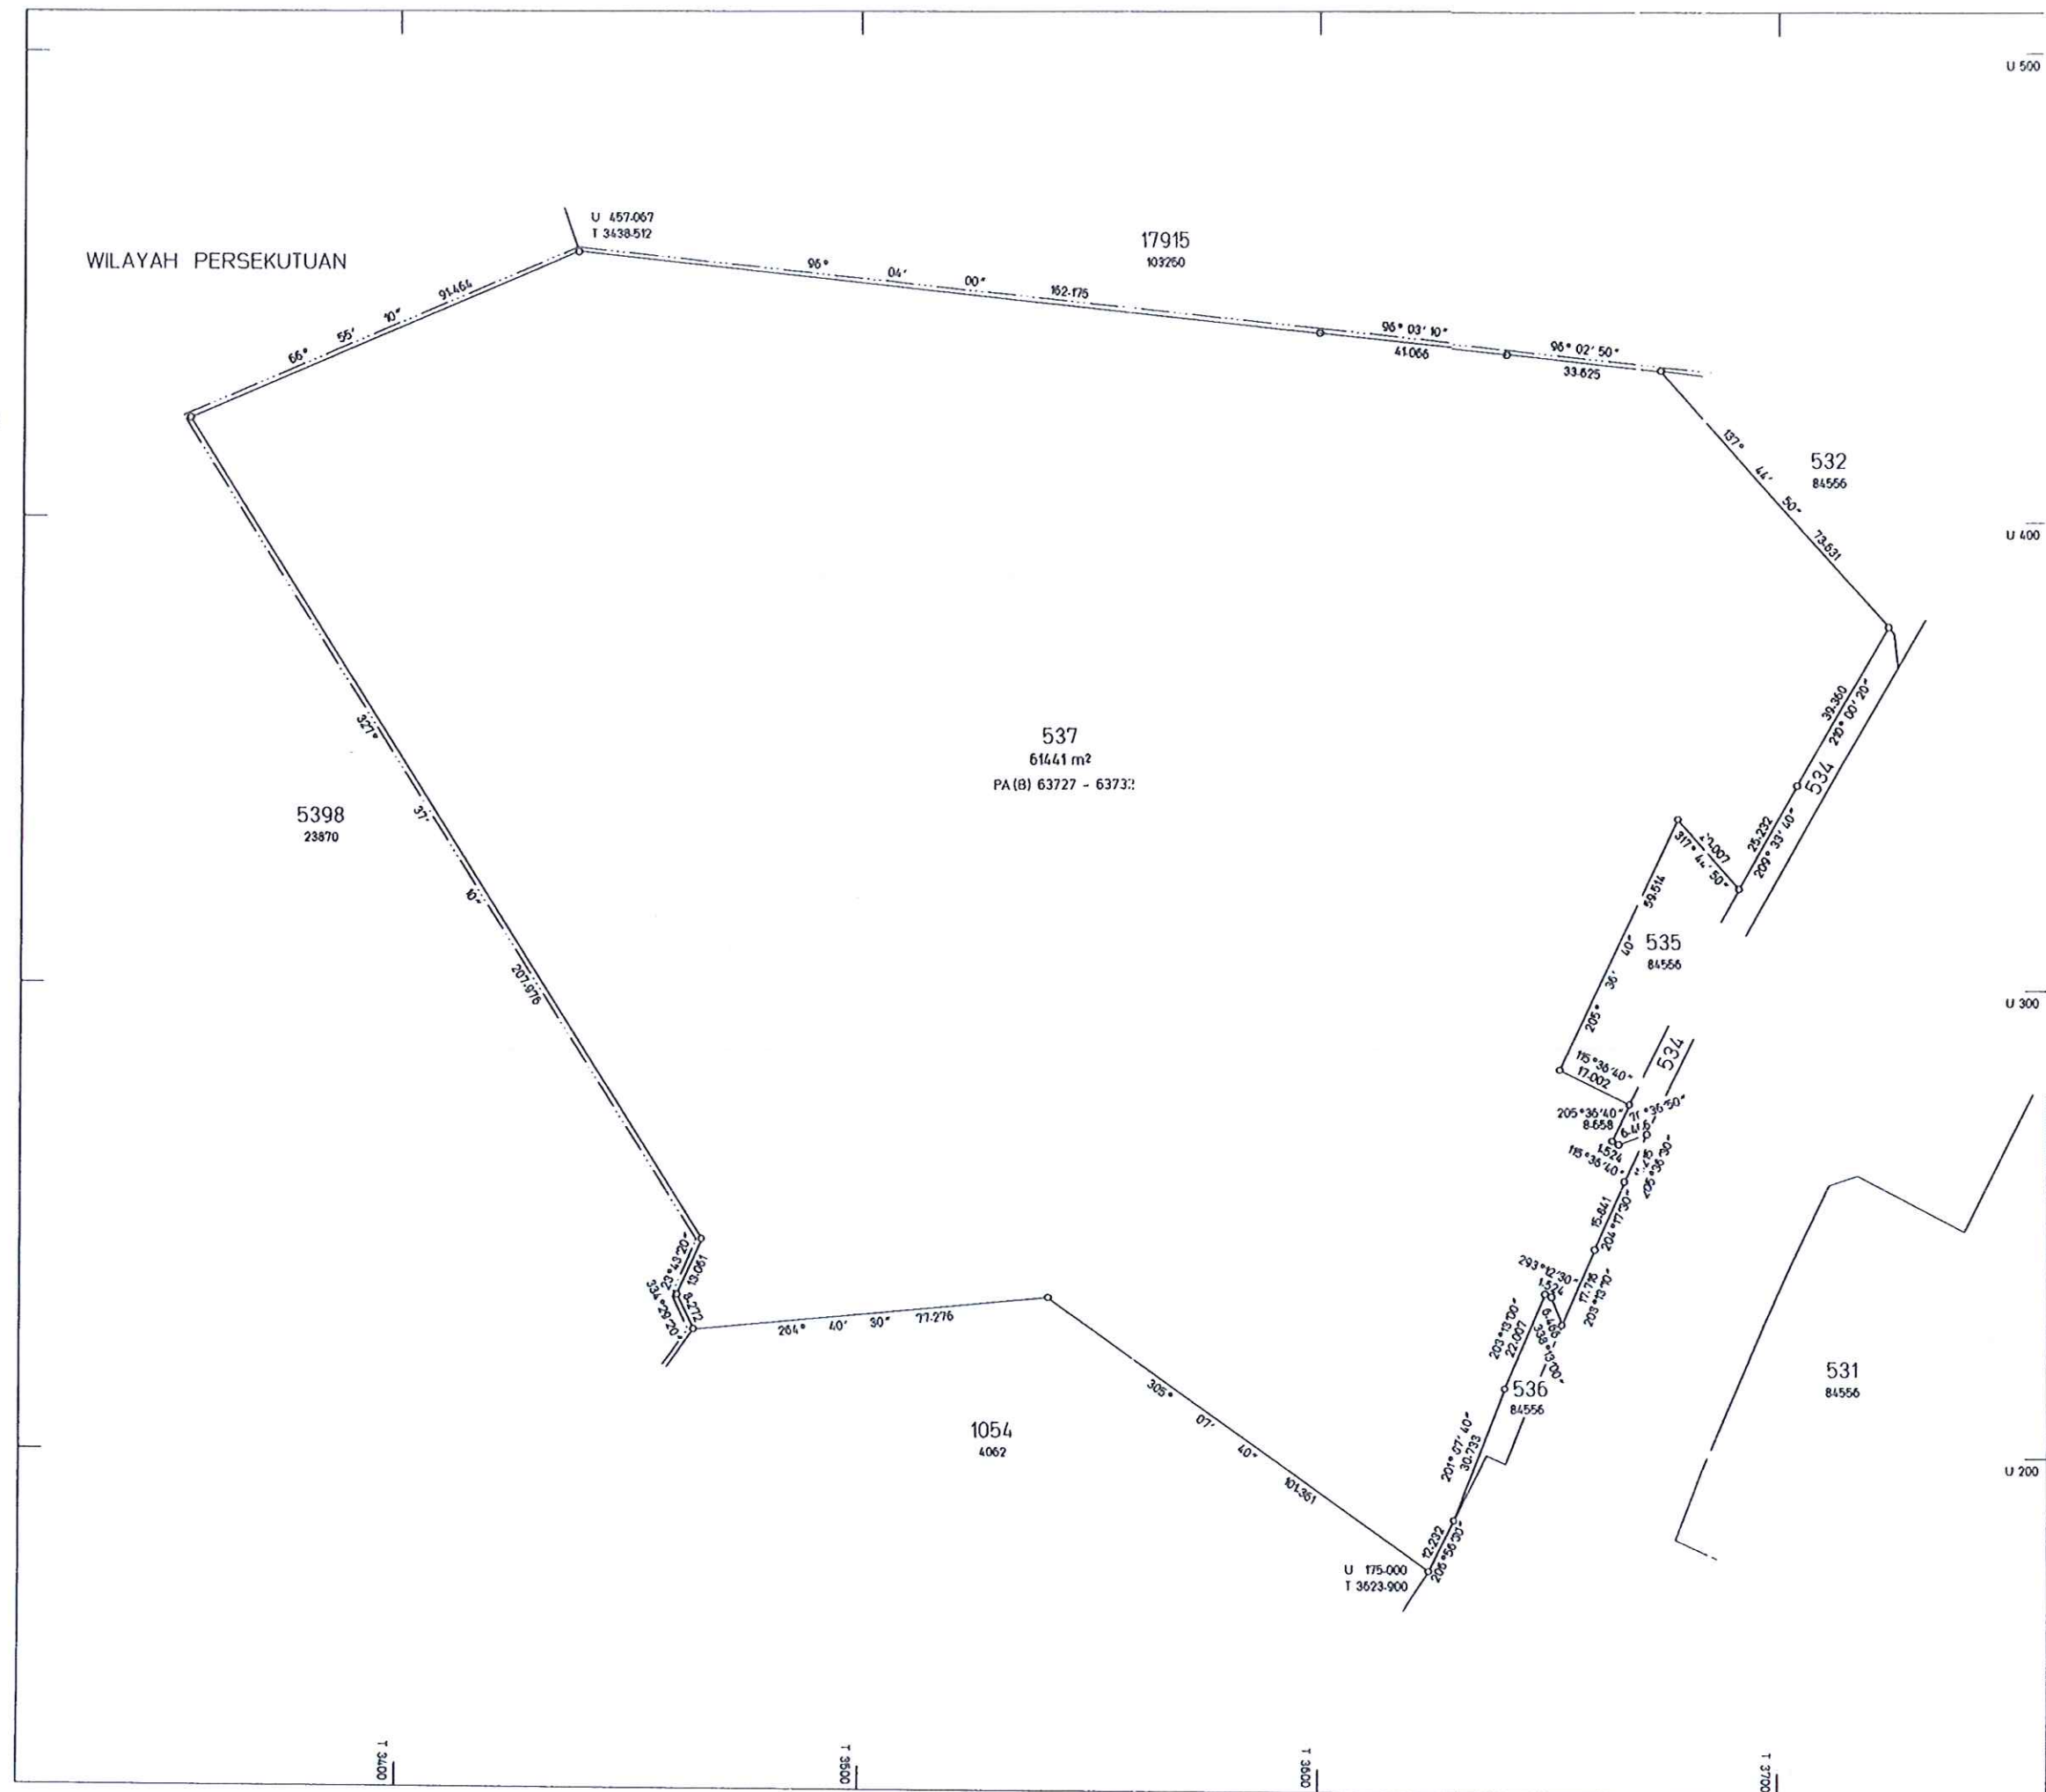

NEGERI SELANGOR
DAERAH GOMBAK
BANDAR ULU KELANG
SEKSYEN 2
LOT 20454 - 20457
SKALA 1 : 1250

- NOTA:
- 1, Lot 20454 adalah dahulunya Lot 1384 (PA 21667), sebahagian Lot 4068 (PA 20732) dan TK
 - 2, Lot 20455 adalah dahulunya Lot 12396 (PA 72429), sebahagian Lot 1054 (PA 4062), 4068 (PA 20732), 12397 (PA 72429) dan TK
 - 3, Lot 20456 adalah dahulunya sebahagian lot 12397 (PA 72429) dan TK
 - 4, Lot 20457 adalah dahulunya Lot 12395 (PA 72430) sebahagian lot 1054 (PA 4062) dan TK

Fail Ukur PUBLSEL 590/2004
Fail Pej Tanah PTG2/4/91/1999
Lembar Piawai 78-C & 86-A
JK 2607 M 111-114
BK 59726

Saya, CHU BIN KIAN seorang Jurukur Tanah yang dilesen di bawah Akta Jurukur Tanah Berlesen 1958 (Akta 458), memperakui bahawa pengukuran darimana pelan ini telah disediakan, telah dijalankan dan ditanda di atas tanah oleh saya atau di bawah arahan saya sendiri secara langsung di lapangan semata-mata mengikut Peraturan-peraturan Jurukur Tanah Berlesen, dan bahawa pelan ini secara tepat mewakili pengukuran yang telah disempurnakan pada 7 haributan Mei 2004.

Bahawa saya bertanggungjawab sepenuhnya ke atas salah betulnya ukuran ini.

3 haributan
MAC
Februari 20 05

John Elvis Koh
Jurukur Tanah Yang Dilesen Di Bawah Akta 458

MR Diluluskan oleh
John Elvis Koh
(John Elvis Koh, PPT)
Pengerah Ukur dan Pemetaan
Selangor

PA 97553

