


Windows taskbar showing search bar, taskbar icons, and system tray with date and time.

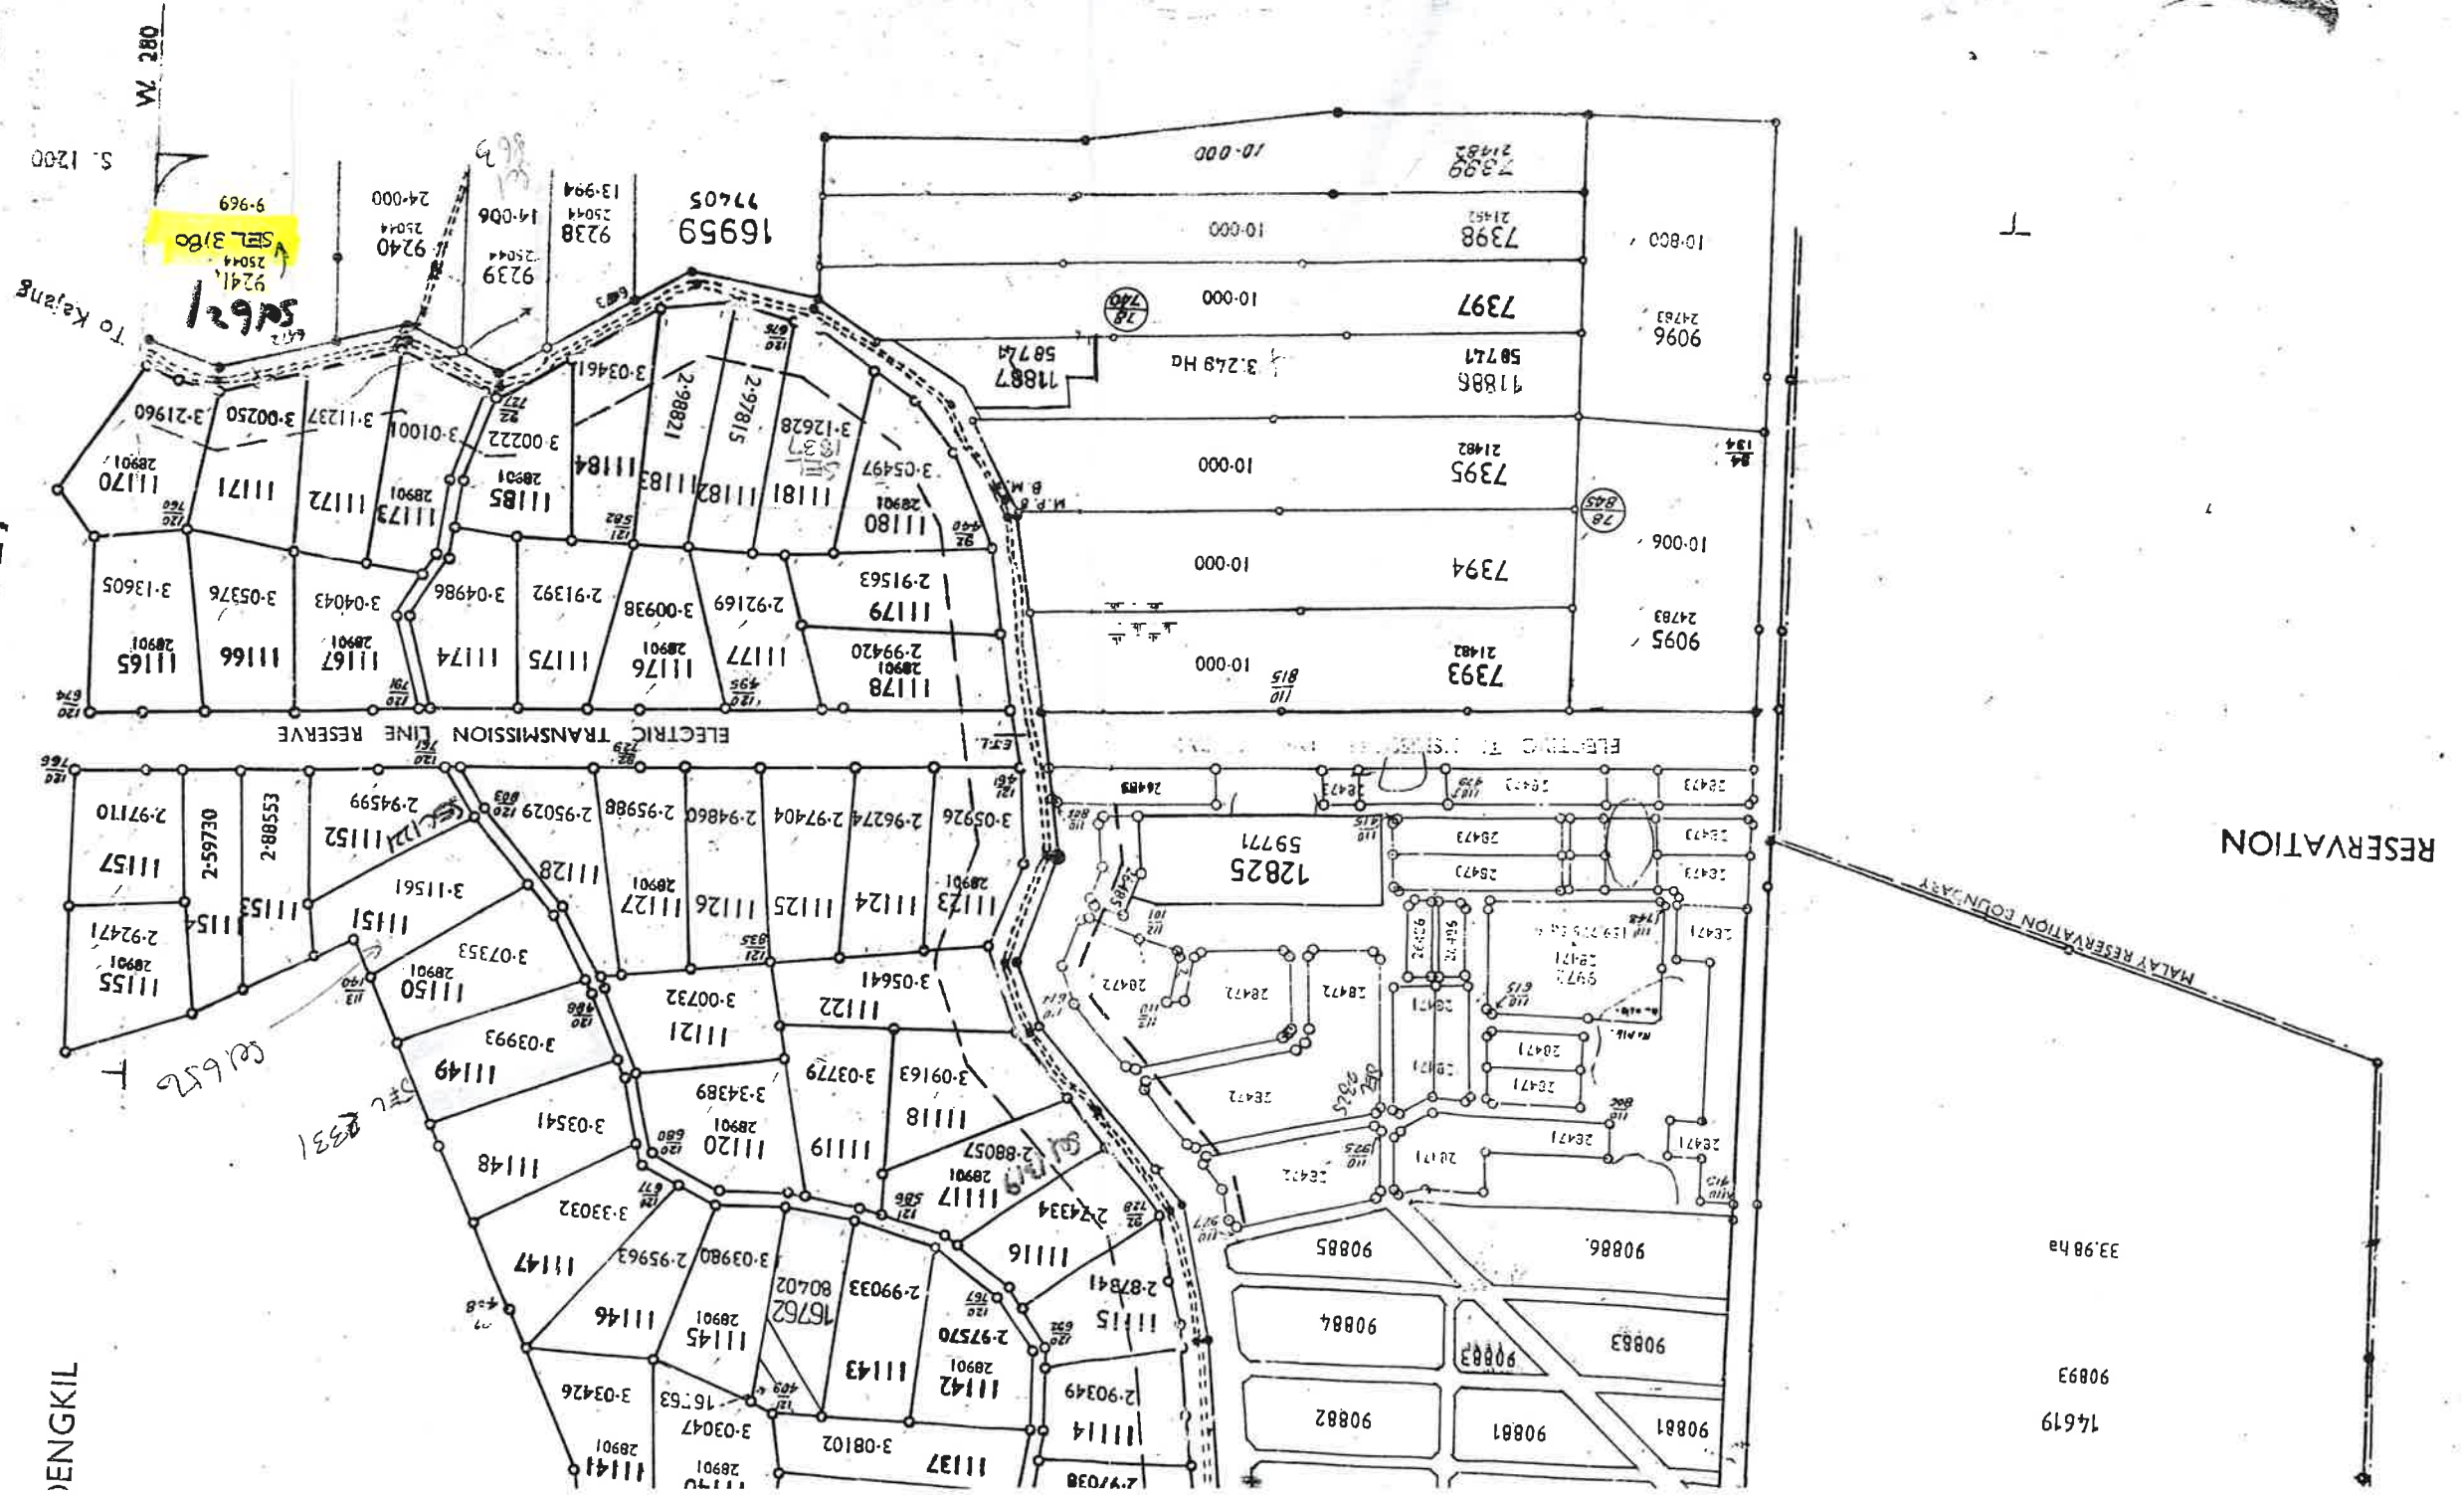

Browser tabs: Gmail, Google, RFO: F21F22 & F24F29- Survey, Laman Utama, JUPEM2U

Address bar: jupem2u.sgr.jupem.gov.my/j2u_mp/jupem2u.html?SessionId=W2I7AY1yoy7cKqOmWdhq

Bookmarks: Google, Gmail - Inbox - pan..., Google Maps, Google Translate, Log Masuk | eBiz JU..., SmartKADASTER 2D

Maklumat

Lokasi (x, y): (16049.105604, -80011.475049)
WG S84 (lat, lon): (2.956521, 101.651164)

- > Mukim
- > Daerah
- > Indexmap
- > Fail Ukur
- > Fail Ukur(1)
- > Fail Ukur(2)
- > Laam Block
- > Fail Ukur(3)
- > Fail Ukur(4)
- ▼ NDCDB Lot

No. Lot	117548
UPI	101001000117548
Keluasan	815.23
Keluasan PA	0
Unit Keluasan PA	
Tujuan Ukur	11 - PENYERAHAN DAN BERIMILIK SEMULA
Kegunaan Tanah	6 - PERINDUSTRIAN
No. PA	PA234276
Status	65 - NDCDB

Fail Ukur JTB
Fail Ukur Strata
Fail Warta

Center: (x=16238.537618, y=-80070.151526) Zoom: 17

117548
maka y sapkai
buka y up


821 Plot 109-A

11171
PA28901

11170
PA28901

11169
PA28901

Simpanan Jalan

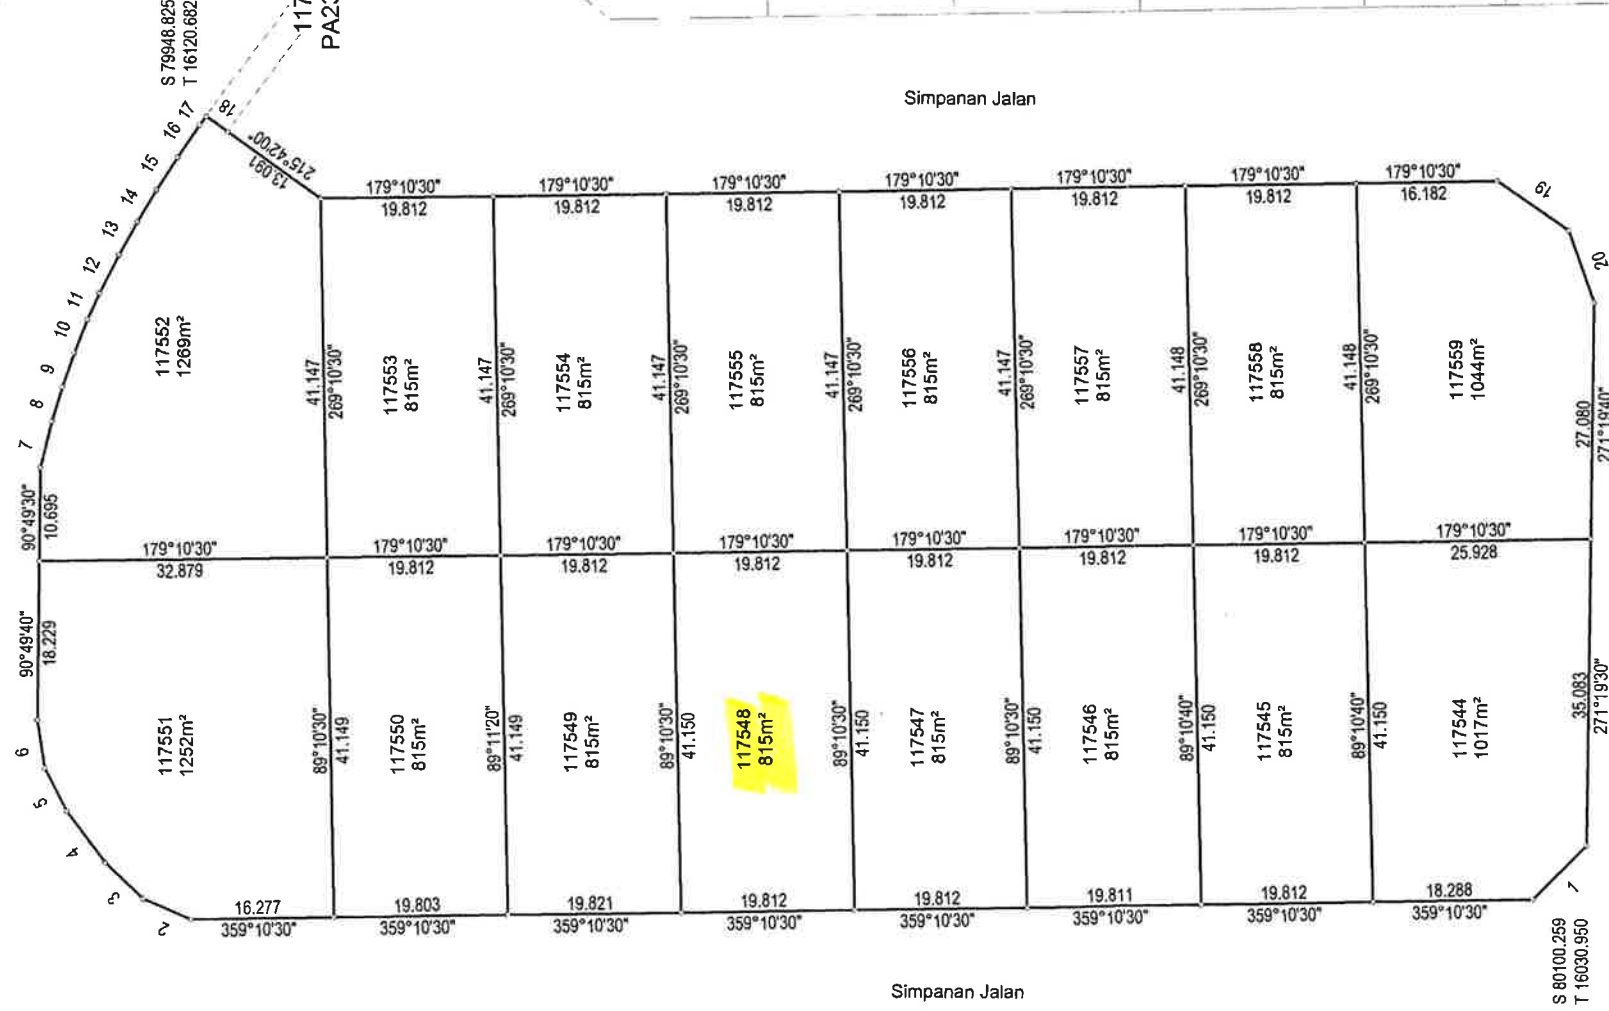

RUJUKAN	BEARING	JARAK
1	315°15'10"	8.782
2	23°19'40"	5.922
3	43°24'00"	5.922
4	53°25'40"	7.333
5	62°46'30"	5.524
6	81°28'30"	5.524
7	103°51'00"	5.476
8	106°59'40"	4.123
9	109°29'40"	4.123
10	111°58'40"	4.171
11	114°11'50"	3.291
12	116°42'30"	4.979
13	119°05'10"	4.260
14	121°06'10"	4.340
15	122°51'20"	4.420
16	124°23'40"	4.498
17	125°55'00"	1.250
18	215°43'10"	3.047
19	215°01'10"	9.884
20	250°50'10"	8.743

117535
PA234275

117536
PA234275

117537
PA234275

117538
PA234275

117539
PA234275

117540
PA234275

117541
PA234275

117542
PA234275

117543
PA234275

117566
PA234278

117560
PA234278

117561
PA234278

117562
PA234278

117563
PA234278

117564
PA234278

117565
PA234278

101 C

109 A

9242
PA25044

NOTA :
DAHULUNYA SEBAHAGIAN LOT 110943 (PA 222163)
Asas Koordinat GDM2000 Cassini-Soldner

NEGERI SELANGOR
DAERAH SEPANG
MUKIM DENGKIL
LOT 117544 - 117559

DISEDIAKAN OLEH MOHD ZAMANI BIN MAT SALLEH

SKALA 1 : 600

PETA KADASTER 101C, 109A

PA234276

FAIL UKUR PUBLSEL1054_2016
FAIL PEJ. TANAH PTS/01/TS03/008/0414
DILULUSKAN OLEH


"Saya, SABRI BIN YUSOF
seorang Jurukur Tanah yang dilesen di bawah Akta Jurukur
Tanah Berlesen 1958 (Akta 458), memperakui bahawa
pengukuran telah dijalankan dan dianda di atas tanah oleh saya
atau dibawah arahan saya sendiri secara langsung di lapangan
pada 8 haribulan Dis 2016 semata-mata mengikut
Peraturan - peraturan Jurukur Tanah Berlesen.

Bahawa saya bertanggungjawab sepenuhnya ke atas salah beluhyu
ukuran ini.

Sabri Bin Yusof
Jurukur Tanah Yang Dilesen Di Bawah Akta 458"
7 Sept 2017

SAJID
S/ OR. ZAWAL BIN A MAJIED
PENGARAH UKUR DAN PEMETAAN SELANGOR
Tarikh: 10/09/2017

RUJUKAN	BEARING	JARAK
1	125°02'30"	2.257
2	359°20'40"	1.919
3	125°03'50"	4.889
4	359°11'20"	5.207

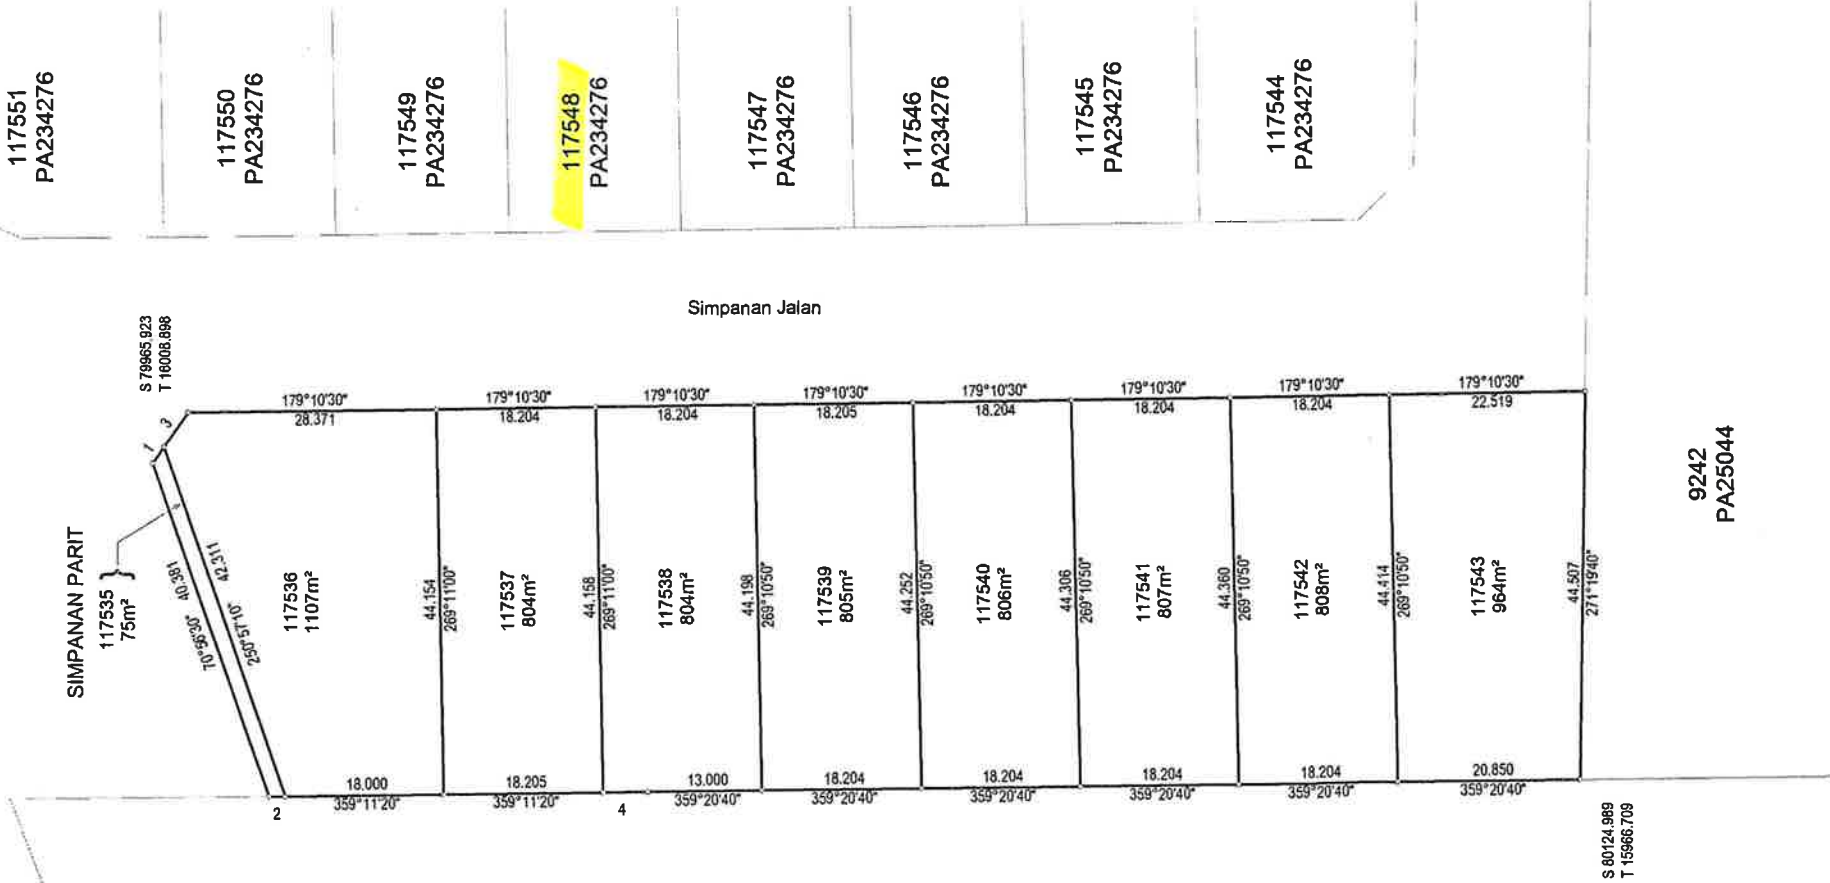

NOTA :
DAHULUNYA SEBAHAGIAN LOT 110943 (PA 222163)
Asas Koordinat GDM2000 Cassini-Soldner

NEGERI SELANGOR
DAERAH SEPANG
MUKIM DENGKIL
LOT 117535 - 117543

DISEDIAKAN OLEH MOHD ZAMANI BIN MAT SALLEH
SKALA 1 : 600
PETA KADASTER 101C, 109A

PA234275

"Saya, SABRI BIN YUSOF
seorang Jurukur Tanah yang dilesen di bawah Akta Jurukur
Tanah Berlesen 1958 (Akta 458), memperakui bahawa
pengukuran telah dijalankan dan dianda di atas tanah oleh saya
atau dibawah arahan saya sendiri secara langsung di lapangan
pada 8 haribulan Dis 2016 semata-mata mengikut
Peraturan - peraturan Jurukur Tanah Berlesen.

Bahawa saya bertanggungjawab sepenuhnya ke atas salah belunya
ukuran ini.

Sabri Bin Yusof 7 Sept 2017
Jurukur Tanah yang Dilesen Di Bawah Akta 458"

FAIL UKUR PUBLSEL1054_2016
FAIL PEJ. TANAH PTS/01/TS03/008/0414
DILULUSKAN OLEH

Dr. Zainal Bin A. Majeed
Sr DR. ZAINAL BIN A MAJEED
PENGARAH UKUR DAN PEMETAAN SELANGOR
Tarikh: 10/09/2017



117552
PA234276

117553
PA234276

117554
PA234276

117555
PA234276

117556
PA234276

117557
PA234276

117558
PA234276

101 C
109 A
117559
PA234276

101 C 101 D

117567
PA234277

PE
117566
199m²

117560
1182m²

117561
970m²

117562
956m²

117563
1141m²

117564
951m²

PE
117565
245m²

9242
PA25044

109 A 109 B

NEGERI SELANGOR
DAERAH SEPANG
MUKIM DENGKIL
LOT 117560 - 117566

DISEDIAKAN OLEH MOHD ZAMANI BIN MAT SALLEH

SKALA 1 : 500

PETA KADASTER 101D, 109B

PA234278



"Saya, SABRI BIN YUSOF
seorang Jurukur Tanah yang diisen di bawah Akta Jurukur
Tanah Berlesen 1958 (Akta 458), memperakui bahawa
pengukuran telah dijalankan dan ditanda di atas tanah oleh saya
atau dibawah arahan saya sendiri secara langsung di lapangan
pada 8 haribulan Dis 2016 semata-mata mengikut
Peraturan - peraturan Jurukur Tanah Berlesen.
Bahawa saya bertanggungjawab sepenuhnya ke atas salah belatnya
ukuran ini.

Sabri Bin Yusof
Jurukur Tanah yang Berlesen Di Bawah Akta 458"
7 Sept 2017

FAIL UKUR PUBLSEL1054_2016
FAIL PEJ. TANAH PTS/01/TS03/008/0414
DILULUSKAN OLEH

Peja Bin Ajaed
Sr DR. ZAINAL BIN A MAJEED
PENGARAH UKUR DAN PEMETAAN SELANGOR
Tarikh: 10/09/2017

NOTA :
DAHULUNYA SEBAHAGIAN LOT 110943 (PA 222163)
Asas Koordinat GDM2000 Cassini-Soldner

RUJUKAN	BEARING	JARAK
1	129°04'20"	12.702
2	89°11'10"	2.531
3	39°04'30"	12.187
4	126°18'00"	6.128
5	124°04'20"	5.878
6	121°16'20"	6.105
7	117°42'40"	1.363
8	180°57'50"	13.057
9	212°06'40"	12.131
10	359°10'20"	14.312
11	269°12'30"	14.633
12	39°04'00"	10.596
13	39°04'40"	3.043
14	128°24'10"	14.646

11169
PA28901

Simpunan Jalan

Simpunan Jalan

101 C
109 B

S 80117.302
T 16133.620



117552
PA234276

117553
PA234276

S 79951.299
T 16118.903

35°43'10"
3.047
125°36'20"
3.301
3.302
305°38'00"

127°34'40"
14.097
14.095
307°34'30"

KAWASAN
LAPANG

Simpanan Jalan

117567
115m²

Simpanan Jalan

128°49'10"
20.537
20.359
308°49'00"

S 79972.218
T 16150.539

3.043
219°04'40"

117566
PA234278

101 C | 101 D

NOTA :
DAHULUNYA SEBAHAGIAN LOT 110943 (PA 222163)
Asas Koordinat GDM2000 Cassini-Soldner

NEGERI SELANGOR
DAERAH SEPANG
MUKIM DENGKIL
LOT 117567

DISEDIAKAN OLEH MOHD ZAMANI BIN MAT SALLEH
SKALA 1 : 150
PETA KADASTER 101C, 101D

PA234277




"Saya, SABRI BIN YUSOF
seorang Juruukur Tanah yang dilesen di bawah Akta Juruukur
Tanah Berlesen 1958 (Akta 458), memperakui bahawa
pengukuran telah dijalankan dan ditanda di atas tanah oleh saya
atau dibawah arahan saya sendiri secara langsung di lapangan
pada 8 haribulan Dis 2016 semata-mata mengikut
Peraturan - peraturan Juruukur Tanah Berlesen.

Bahawa saya bertanggungjawab sepenuhnya ke atas salah betulnya
ukuran ini.



7 Sept 2017
Juruukur Tanah Yang Dilesen Di Bawah Akta 458"

FAIL UKUR PUBLSEL1054_2016
FAIL PEJ. TANAH PTS/01/TS03/008/0414
DILULUSKAN OLEH

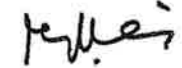
Sr DR. ZAINAL BIN A MAJEED
PENGARAH UKUR DAN PEMETAAN SELANGOR
Tarikh: 10/09/2017



RUJUKAN	BEARING	JARAK
1	90°40'30"	20.691
2	112°35'50"	35.825
3	82°34'20"	33.338
4	68°44'10"	34.441
5	179°20'00"	21.541
6	179°26'50"	19.588

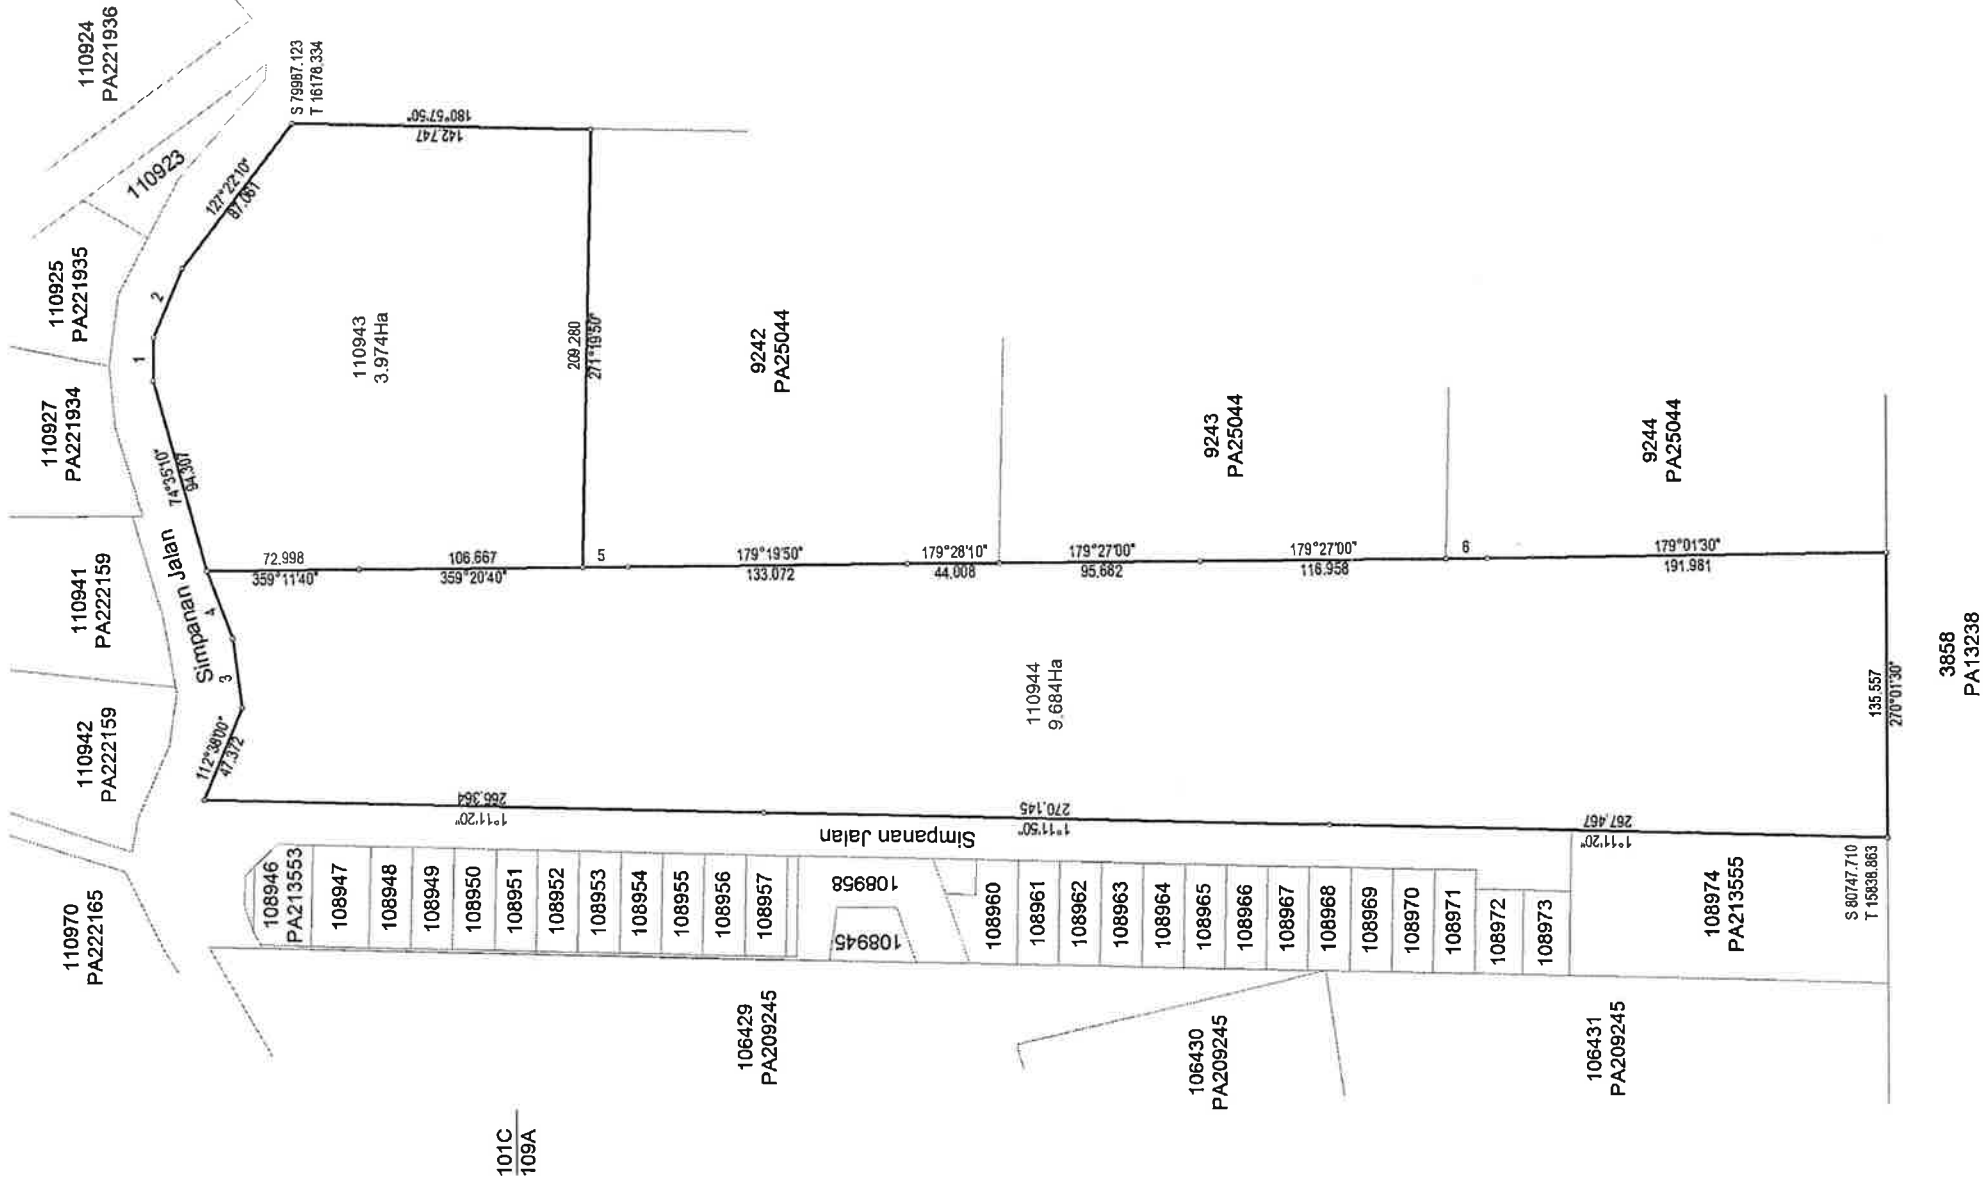

101C
109A

101D
109B

NOTA

LOT	LOT ASAL	PA	TUJUAN PENGAMBILAN
110943	9241	25044	PROJEK MEMBINA DAN MENYIAPKAN JALAN DARI SIMPANG B15/JALAN B11 LAMA SEPANG
110944	9240	25044	

Asas Koordinat GDM2000 Cassini-Soldner

NEGERI SELANGOR

DAERAH SEPANG

MUKIM DENGKIL

LOT 110943 - 110944

SKALA 1 : 2500

PETA KADASTER 101C, 101D, 109A, 109B

PA222163



FAIL UKUR PUSEL890_2014

FAIL PEJ. TANAH PDS(T)8/D/262

DILULUSKAN OLEH

[Signature]
SR AHAMAD BIN ZAKARIA, KMN
PENGARAH UKUR DAN PEMETAAN
SELANGOR

Tarikh: 01/07/2015

