

12-Mar-2025 01:16 ptg
H'NG KIM POR
• LIT(205)-LS



Maklumat

Lokasi (x, y): -9483.866804, -61983.549724
WGS84 (lat, lon): 3.119561,101.421481

> Daerah

Klang

> Mukim

Bandar Meru Jaya

> Indexmap

SEL B3-C

> Fail Ukur

> Laam Block

> Fail Ukur(1)

> Fail Ukur(2)

> Fail Ukur(3)

▼ NDCDB Lot

No. Lot

98574

UPI

10015900098574

Keluasan

1883.579

Keluasan PA

0

Unit Keluasan PA

Tujuan Ukur

6 - PECAHAN LOT DAN TUKAR SYARAT

Kegunaan Tanah

5 - PERUSAHAAN

No. PA

PA206054

Status

65 - NDCDB

No. Fail Ukur

PUBLSEL861_2011



Center(xy): (-9487.397500,-61983.572933) Zoom: 17

Peta asas adalah sebagai rujukan sahaja.

3°07'10.4"N 101°25'17.3"E

3°11'23.0"N

3°11'25.6"N

3°11'24.9"N

3°09'14.7"N

Kuala Lumpur

View more

Get the app

3°07'10.4"N 101°25'17.3"E

3.119561, 101.421481

Directions

Save

Nearby

Send to phone

Share

4C9C+RHH Klang, Selangor

Add a missing place

Add your business

Add a label

Your Maps activity

RestaurantsHotelsThings to doTransitParkingPharmaciesATMs

Rainware Holdings (M) Sdn. Bhd.

CahayaPack (M) Sdn. Bhd.

Soon Huat Frozen Food Sdn. Bhd.

Nippon Express Malaysia Sdn Bhd

Mychem Sdn Bhd Home goods store

Inhesion Industrial (M) Sdn. Bhd

Shin Wa Metals (M) Sdn. Bhd.

Alfacast Sdn. Bhd

Alpine Pipe Manufacturing Sdn. Bhd

Kayu Terpakai Meru Hardware store

KOPI MIMPI

Rizqin Work garage

NIMS Adeliious Sdn Bhd (Factory)

Jalan Haji Abdul Manan 3/KU8

Jalan Haji Abdul Manan 3/KU8

Jalan Haji Abdul Manan 2

Jalan Haji Abdul Manan 2

Jalan Haji Abdul Manan 1

Jalan Salleh

Jalan Salleh

Jalan Perindustrian 4/K

Jalan Mulia 20/KU8

Lorong Haji Saleh

Jalan Jabar

Jalan Jabar

old job tel 3244


Google

Layers

Imagery ©2025 Airbus, Imagery ©2025 Airbus, CNES / Airbus, Maxar Technologies, Map data ©2025 Google

50 m

6079
PA21841

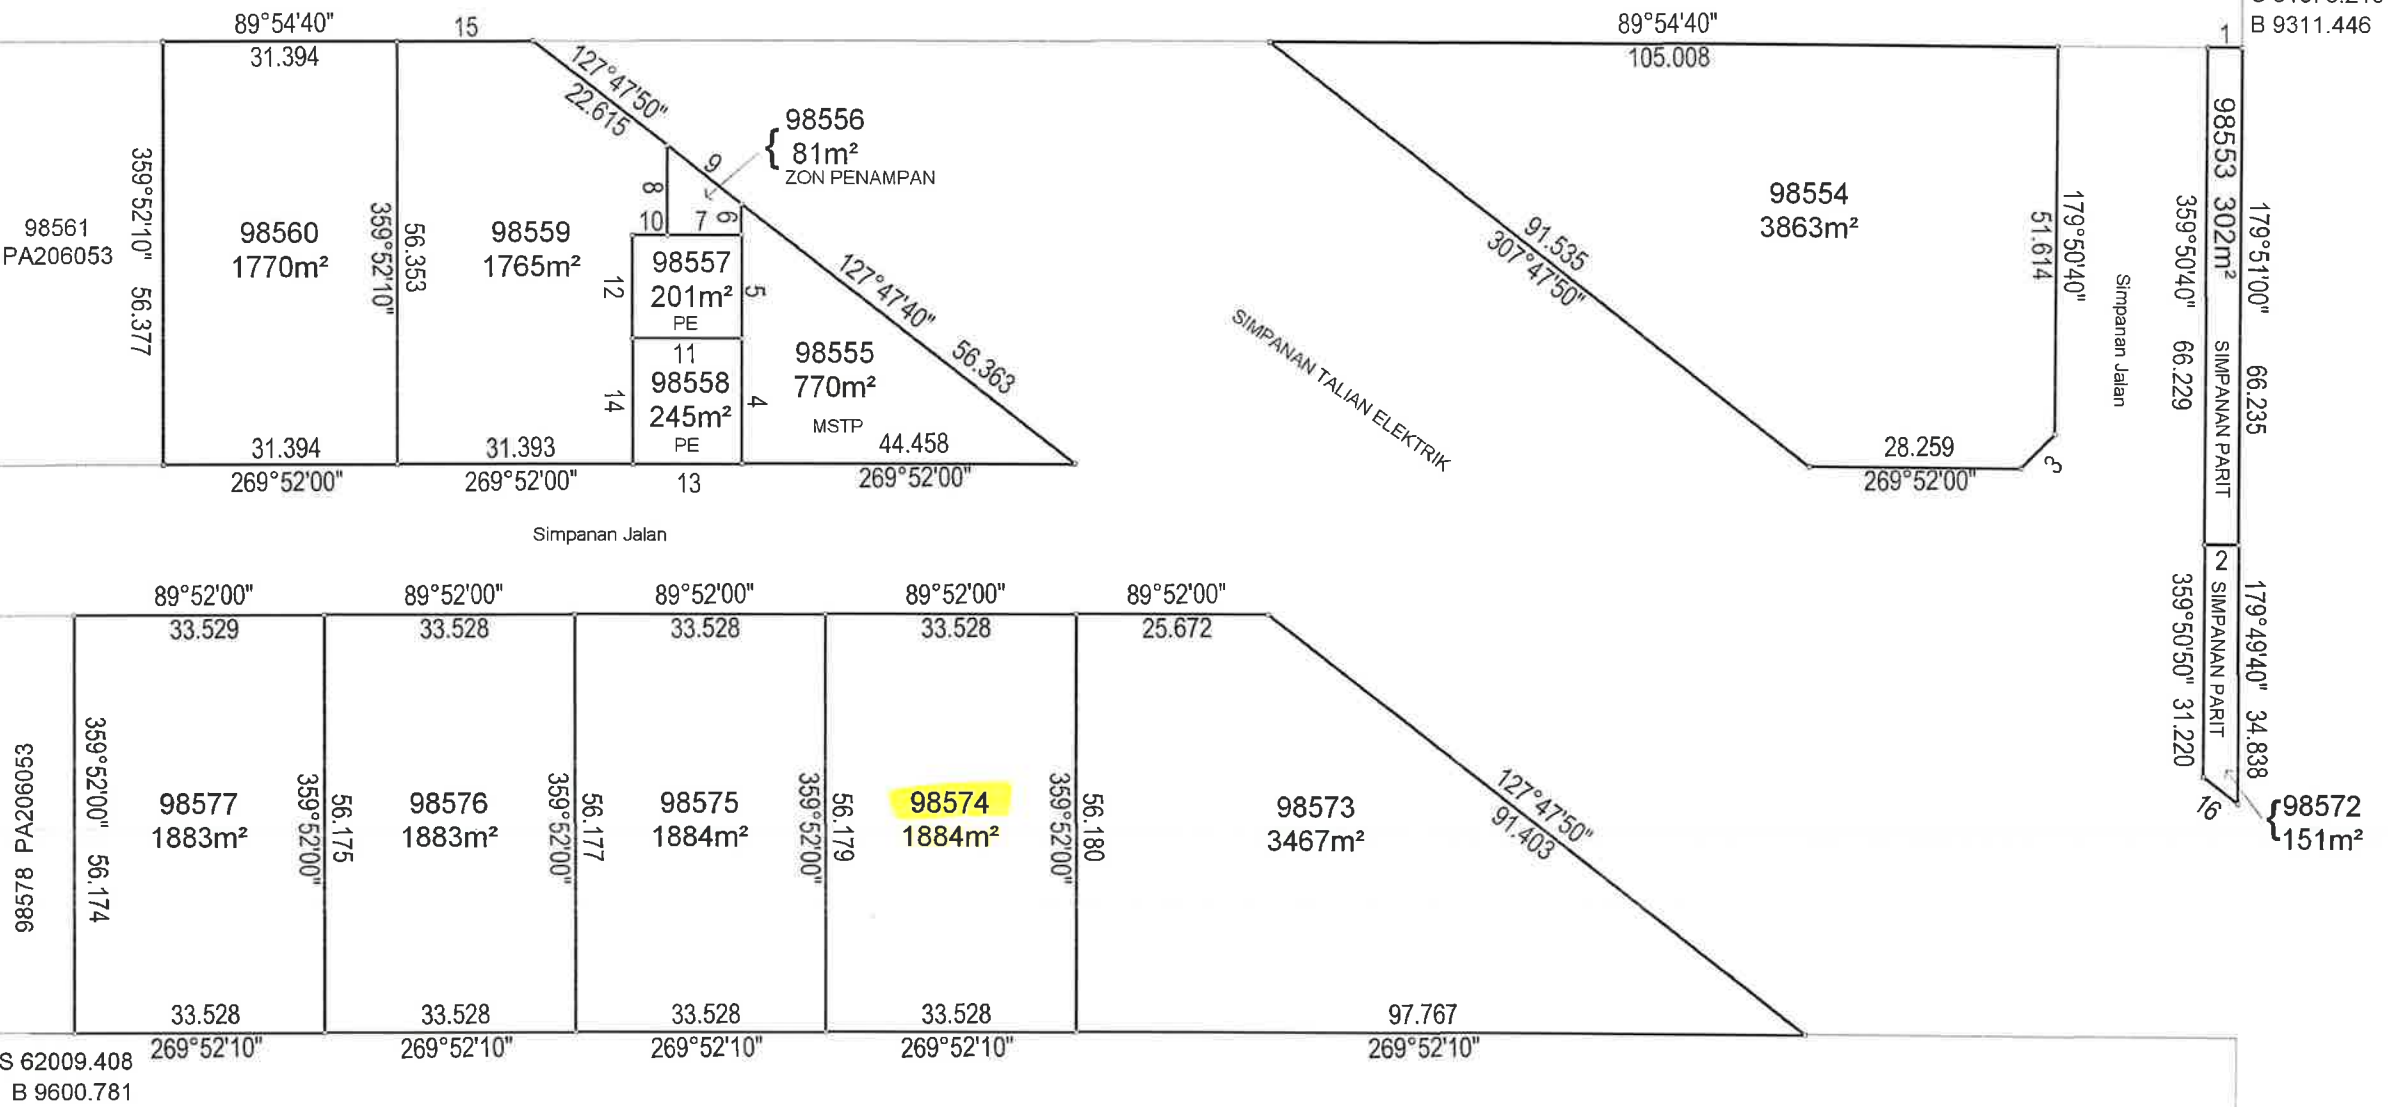

RUJUKAN	BEARING	JARAK
1	89°06'00"	4.568
2	269°10'50"	4.561
3	224°51'30"	6.465
4	359°52'00"	16.764
5	359°52'00"	13.716
6	359°52'00"	4.166
7	269°52'10"	10.000
8	359°52'10"	11.959
9	127°47'50"	12.678
10	89°52'00"	4.629
11	269°52'00"	14.630
12	359°52'10"	13.716
13	269°52'00"	14.631
14	359°52'10"	16.764
15	89°54'40"	18.185
16	307°47'50"	5.798

NOTA :
1. BAKI SEBAHAGIAN LOT 6080 & 6081 (PA 21841)
2. LOT-LOT YANG TERBIT SETELAH PECAHAN DAN PENYERAHAN UNTUK SIMPANAN JALAN & PARIT

Asas Koordinat GDM2000 Cassini-Soldner

NEGERI SELANGOR

DAERAH KLANG

MUKIM KAPAR

LOT 98553 - 98560, 98572 - 98577

SKALA 1 : 700

PETA KADASTER 83C

PA206054



Saya, Ang Tuna Hoe seorang Jurukur Tanah yang dilesen di bawah Akta Jurukur Tanah Berlesen 1958 (Akta 458), memperakui bahawa pengukuran darimana pelan ini telah disediakan, telah dijalankan dan ditanda di atas tanah oleh saya atau dibawah arahan saya sendiri secara langsung di lapangan semata-mata mengikut Peraturan-peraturan Jurukur Tanah Berlesen, dan bahawa pelan ini secara tepat mewakili pengukuran yang telah disempurnakan pada 2 haribulan Februari 2011

Bahawa saya bertanggungjawab sepenuhnya ke atas salah betulnya ukuran ini.

Bertarikh 27 haribulan Mac 2012

Jurukur Tanah Yang Dilesen Di Bawah Akta 458

FAIL UKUR PUBLSEL861_2011

FAIL PEJ. TANAH PDTK/T/PT/800/3/2/14/2010

DILULUSKAN OLEH

AHAMAD BIN ZAKARIA
Pengarah Ukur Dan Pemetaan Selangor


Tarikh: 24/04/2012



[illegible]

SR SHABUDIN BIN SAAD
PENGARAH UKUR DAN PEMETAAN
SELANGOR
TARIKH : 10.01.2024




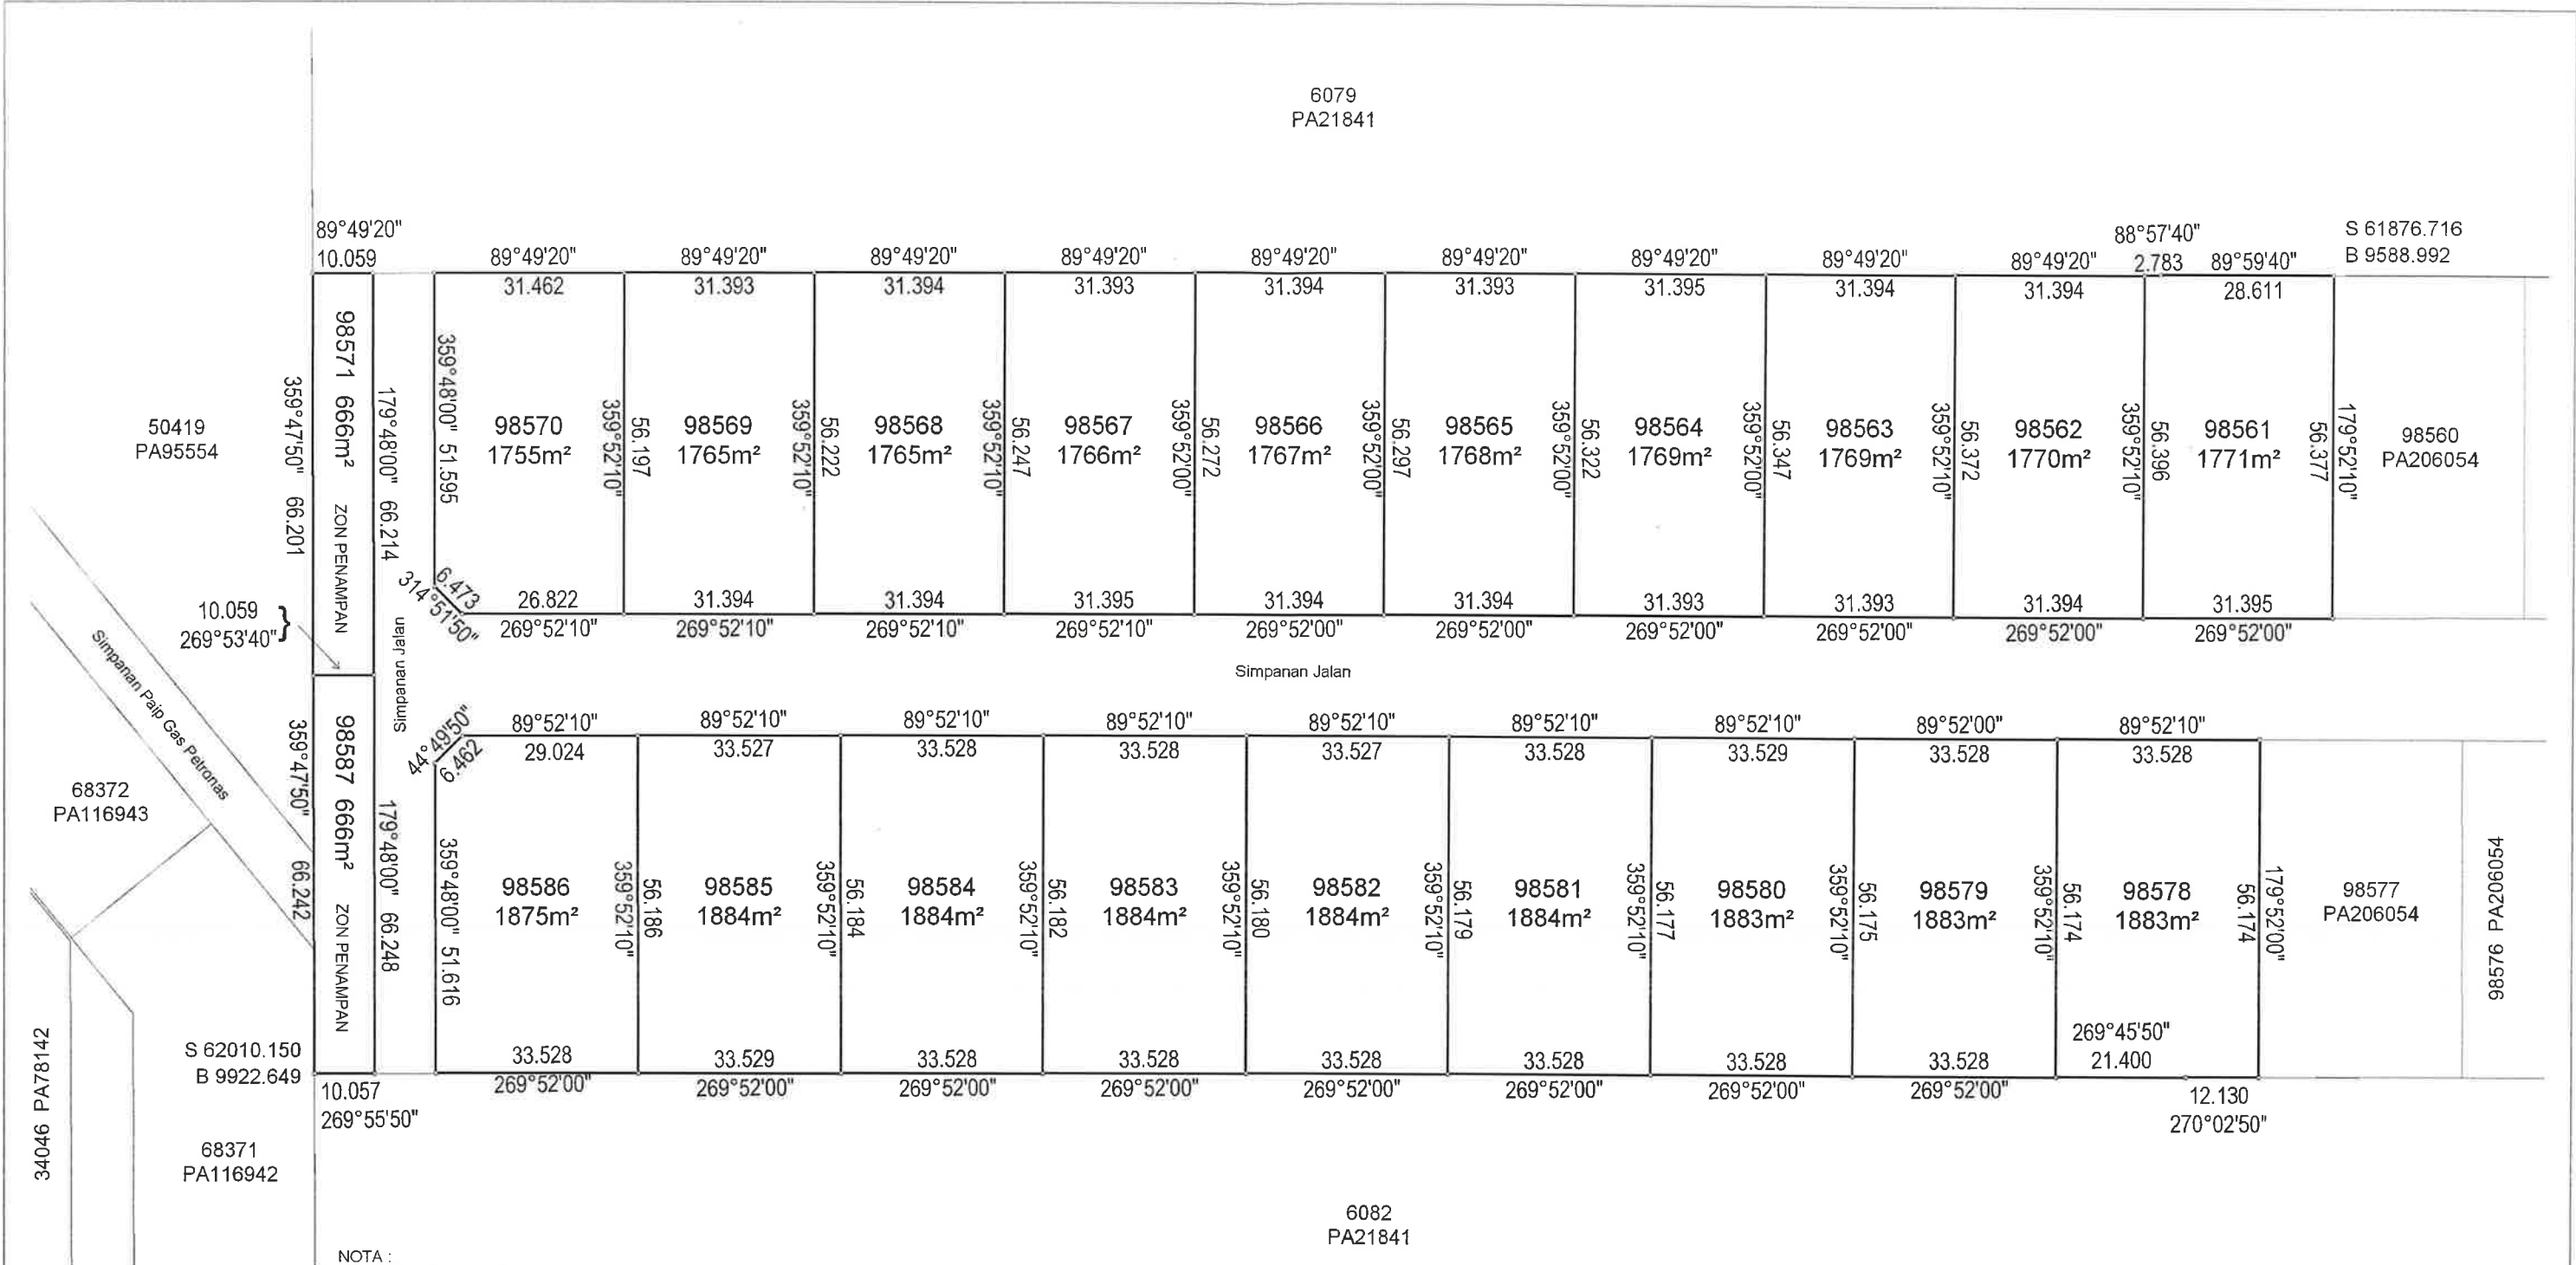

NOTA :
1. BAKI SEBAHAGIAN LOT 6080 & 6081 (PA 21841)
2. LOT-LOT YANG TERBIT SETELAH PECAHAN DAN PENYERAHAN UNTUK SIMPANAN JALAN & PARIT

Asas Koordinat GDM2000 Cassini-Soldner

NEGERI SELANGOR	Saya, Ang Tune Hoe, seorang Jurukur Tanah yang dillesen di bawah Akta Jurukur Tanah Berlesen 1958 (Akta 458), memperakui bahawa pengukuran darimana pelan ini telah disediakan, telah dijalankan dan ditanda di atas tanah oleh saya atau dibawah arahan saya sendiri secara langsung di lapangan semata-mata mengikut Peraturan-peraturan Jurukur Tanah Berlesen, dan bahawa pelan ini secara tepat mewakili pengukuran yang telah disempurnakan pada 11 haribulan Februari 2011. Bahawa saya bertanggungjawab sepenuhnya ke atas salah betulnya ukuran ini. Bertarikh: 27 haribulan Mac 2012  Jurukur Tanah Yang Dillesen Di Bawah Akta 458	FAIL UKUR PUBLSEL861_2011	
DAERAH KLANG		FAIL PEJ. TANAH PDKT/T/PT/800/3/2/14/2010	
MUKIM KAPAR		DILULUSKAN OLEH	
LOT 98561 - 98571, 98578 - 98587		 AHAMAD BIN ZAKARIA Pegarah Ukur Dan Pemetaan Selangor Tarikh: 24/04/2012	
SKALA 1 : 750			
PETA KADASTER 83C			
PA206053			
			

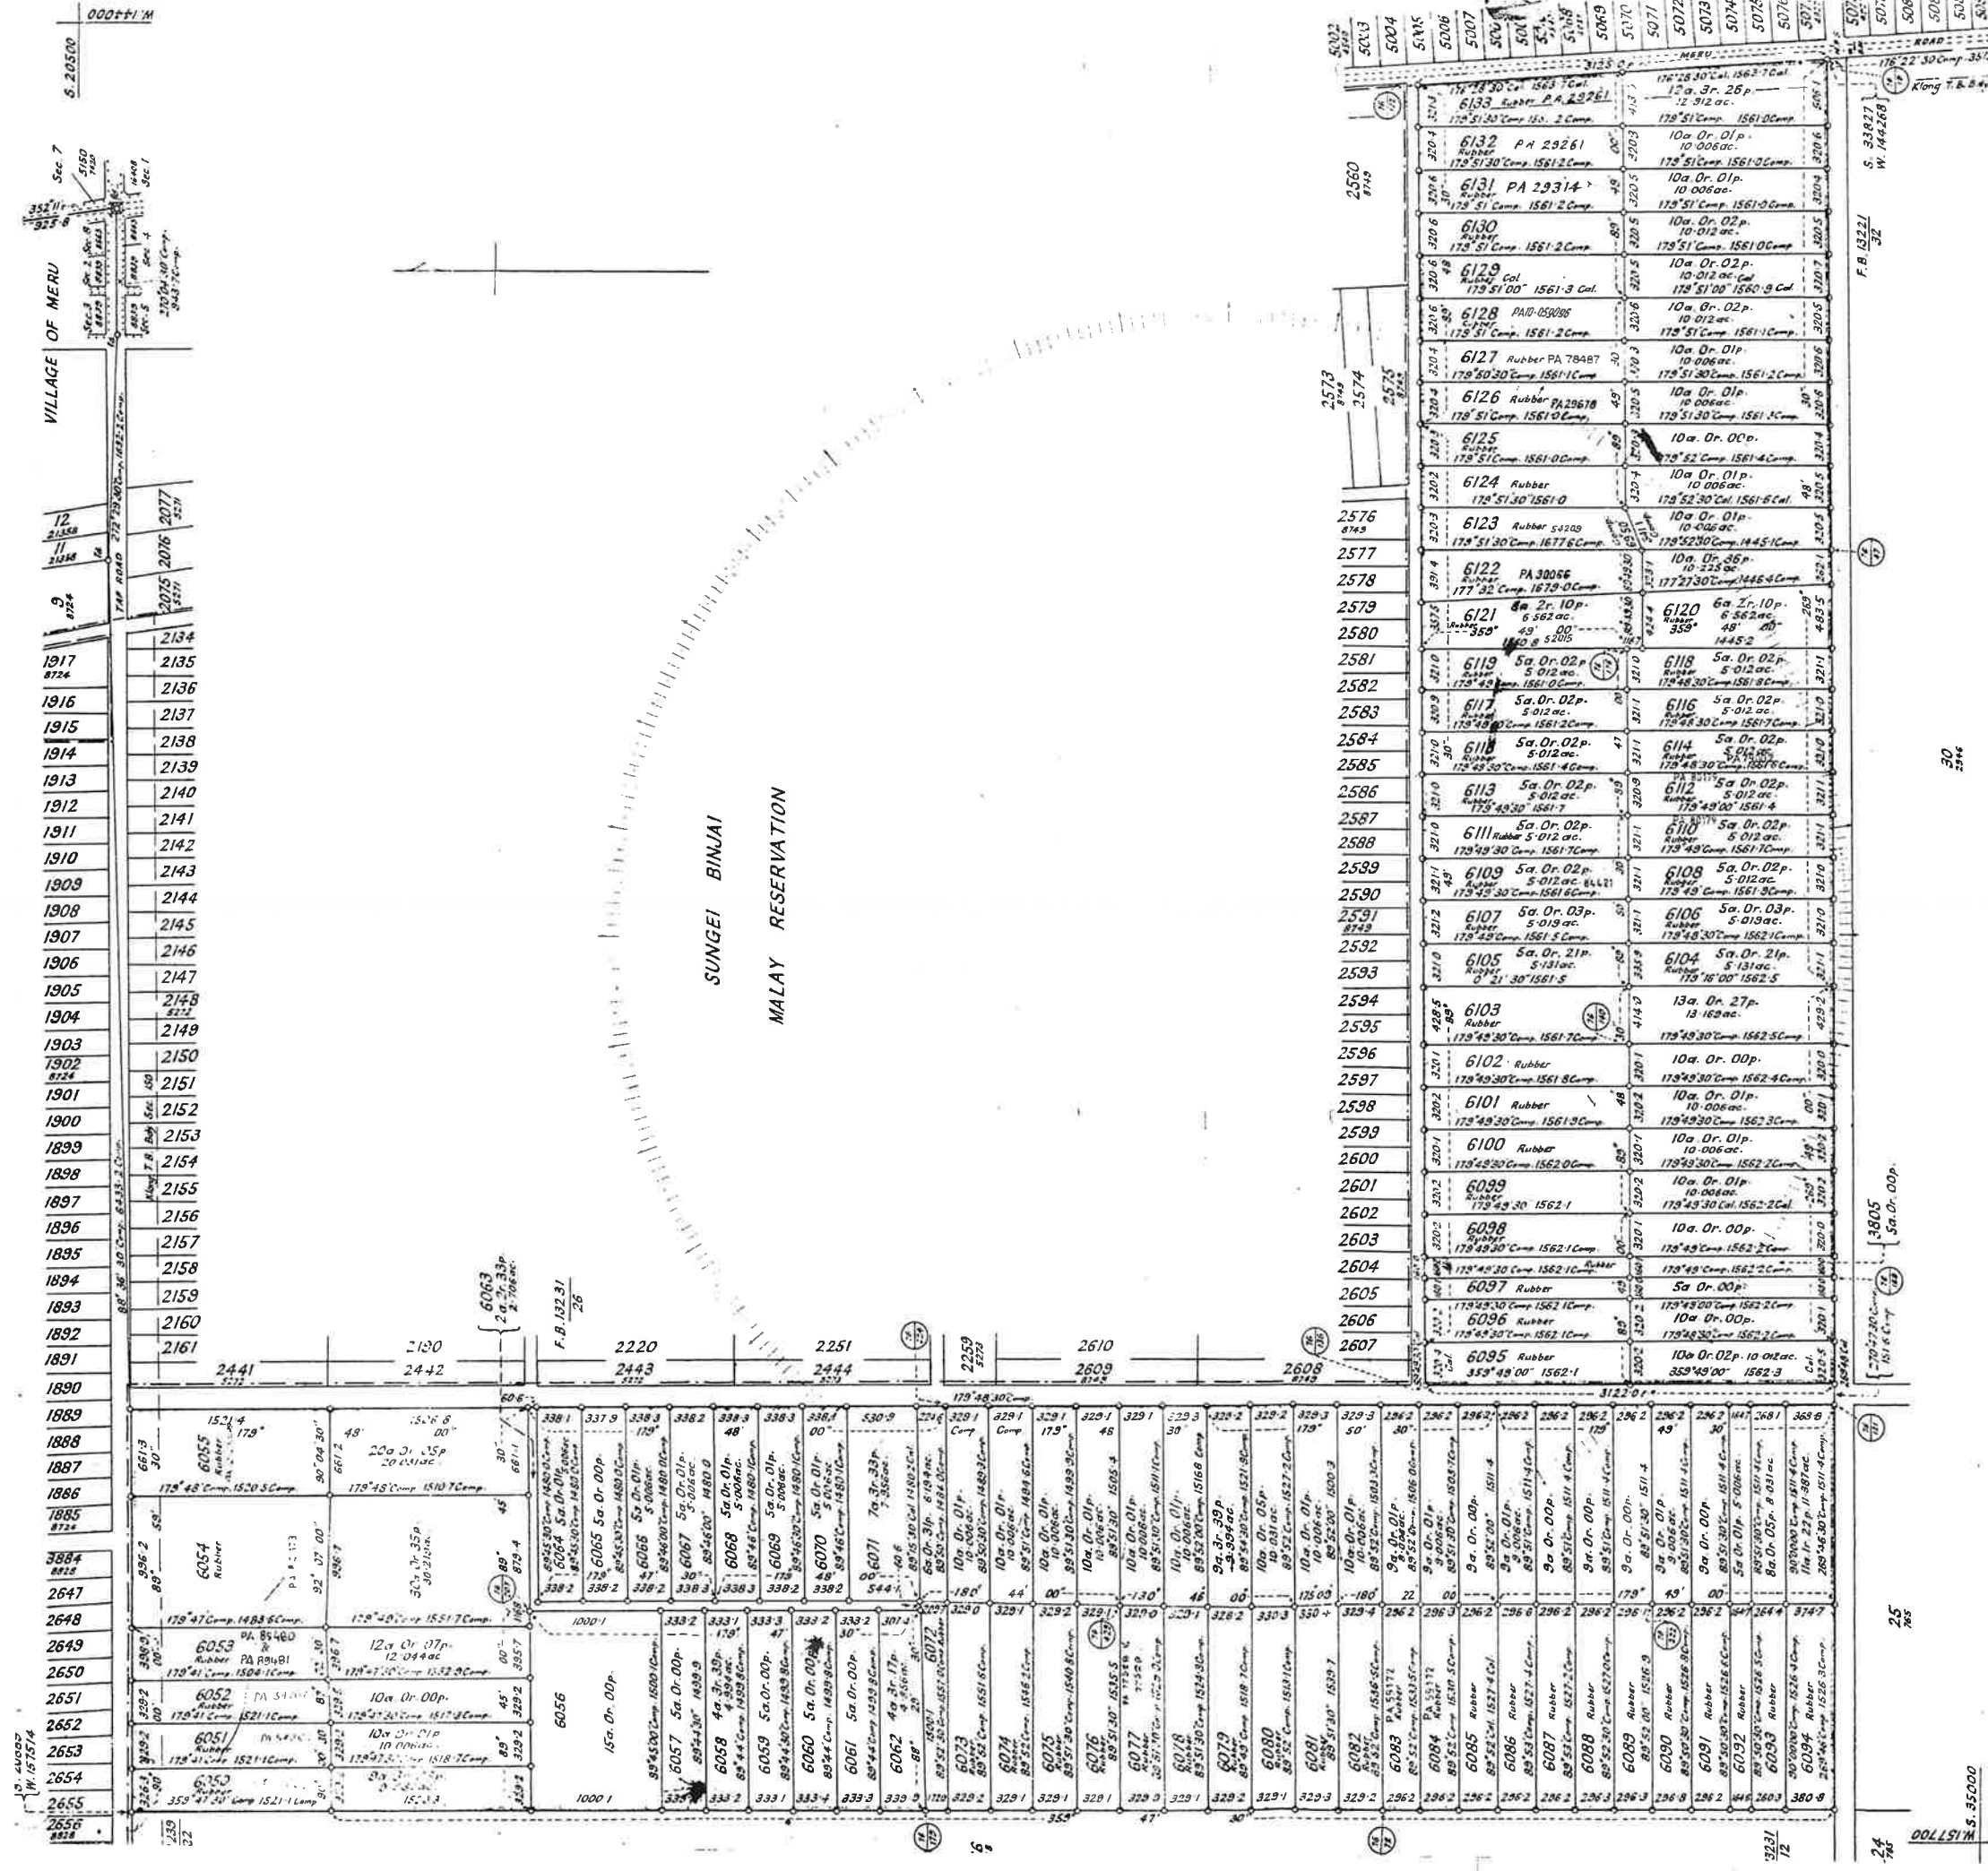

LOTS 3805 & 6050 - 6133

BEING SUBDIVISION OF LOTS 31 & 35 (PLAN 888)

MUKIM OF KAPAR

DISTRICT OF KLANG

Scale Eight Chains to an Inch

Sheet 83-C

Plan No. 21841

Sy. Ref. R.S.S. 424-58

L.O. Ref. L.O.K. 5/9/57

Cal. Vol. 318 pp. 3-46

Surveyed by Fong Yoke Shee, B.A. Parsons & P. Goh Kim Seng

Completed on 30. 6. 59

Field Book 13221 pp. 1-42
Field Book 13231 pp. 1-42
Field Book 13233 pp. 1-22


Ad. At. From Selan Okomation

Second Class Survey

Drawn & Charted by J. K. L. S.

Examined by J. K. L. S.

Approved by J. K. L. S.

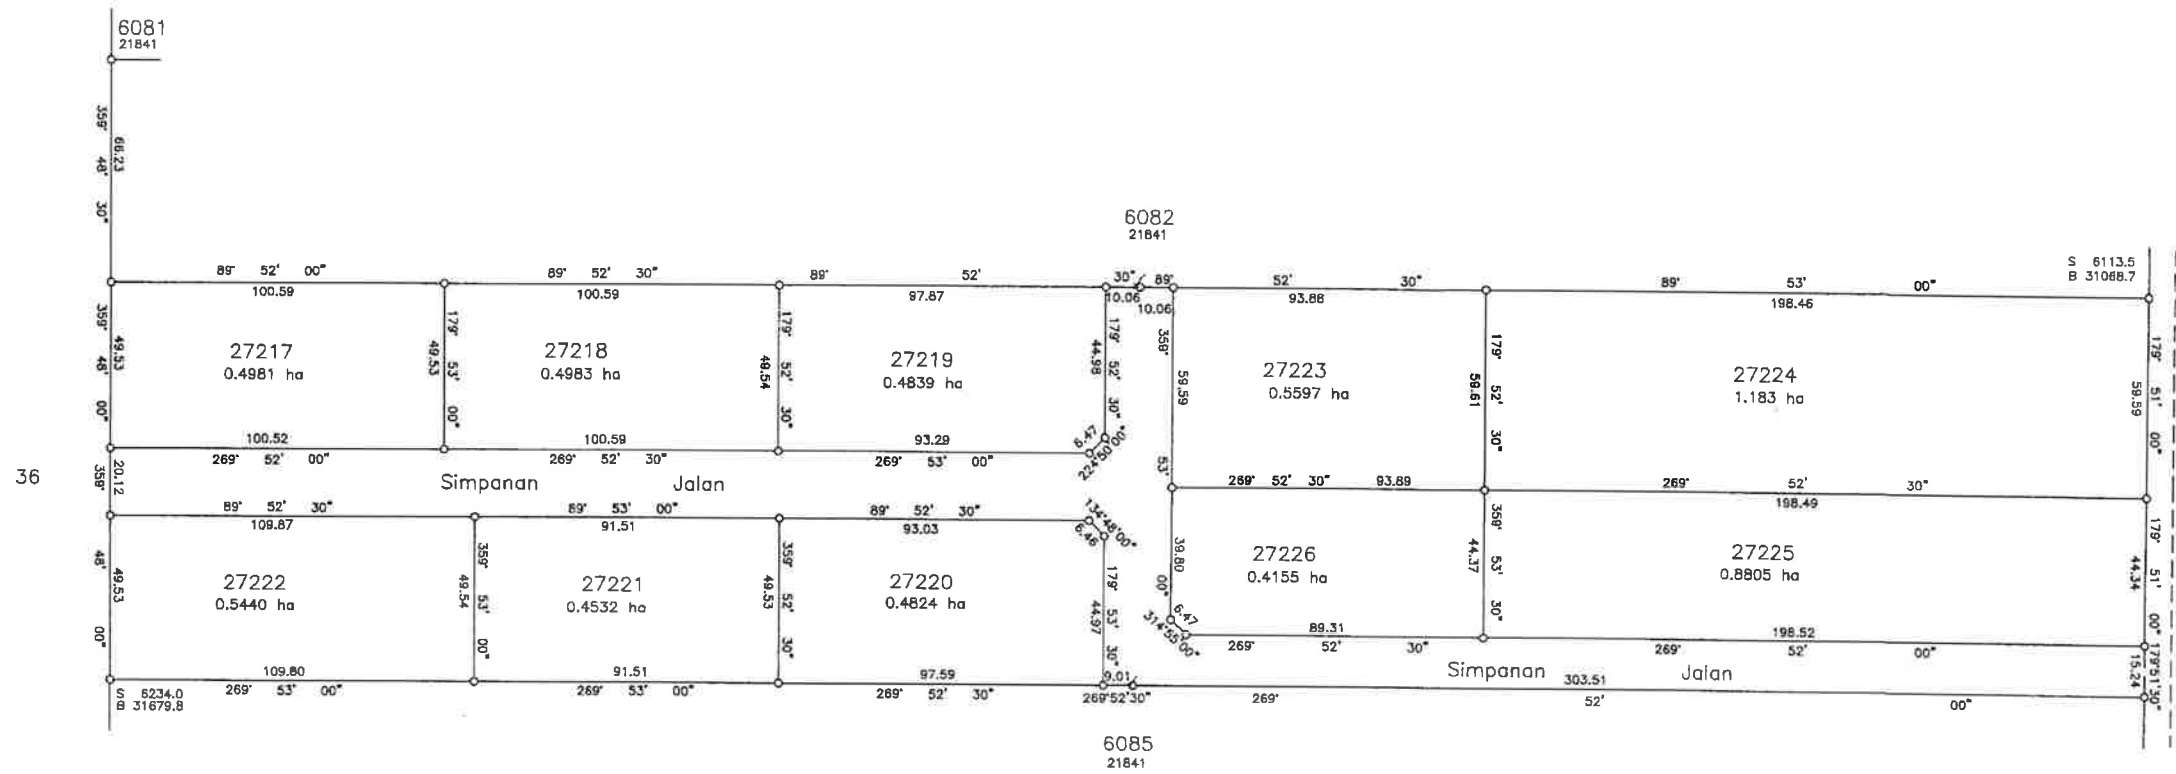

a oleh
 (Haslin Aziah Bt Saifin)
 22.5.2000
 29-6-2000
 Pengarah Ukur
 Selangor Darul Ehsan

Saya, KALLAYIL SATHYANATHAN NAIR seorang Juruukur Berlesen di bawah Ordinan Juruukur Tanah Berlesen No. 11 Tahun 1958, memperakui bahawa kerja ukur darimana pelan ini telah disediakan telah dijalankan dan ditanda di atas tanah oleh saya atau di bawah arahan dan penyeliaan saya sendiri secara langsung di tempat kerjaluar semata-mata mengikut Peraturan-peraturan Juruukur Tanah Berlesen, dan bahawa pelan ini adalah merupakan dengan betulnya kerja ukur yang telah siap pada 6 haribulan Mac 1993.
 Bertarikh 9 haribulan April 1999.
 Juruukur Berlesen di bawah Ordinan No. 11 Tahun 1958

JK(L) 2105 m 124-127
 Ukuran kelas dua
 Buku kerjaluar 32904

Fail Ukur PUBLSEL 60-93
 Fail Pej. Tanah PTK. 5/27/92
 Lembar Piawai 83-C

NEGERI SELANGOR
 DAERAH KLANG
 MUKIM KAPAR
 LOT 27217-27226
 BAKI SEBAHAGIAN LOT 6083 & 6084
 (PA 21841)
 SKALA 1 : 1500

NOTA:
 Lot-lot yang terbit daripada pecahan & penyerahan untuk Simpanan Jalan.

59172