



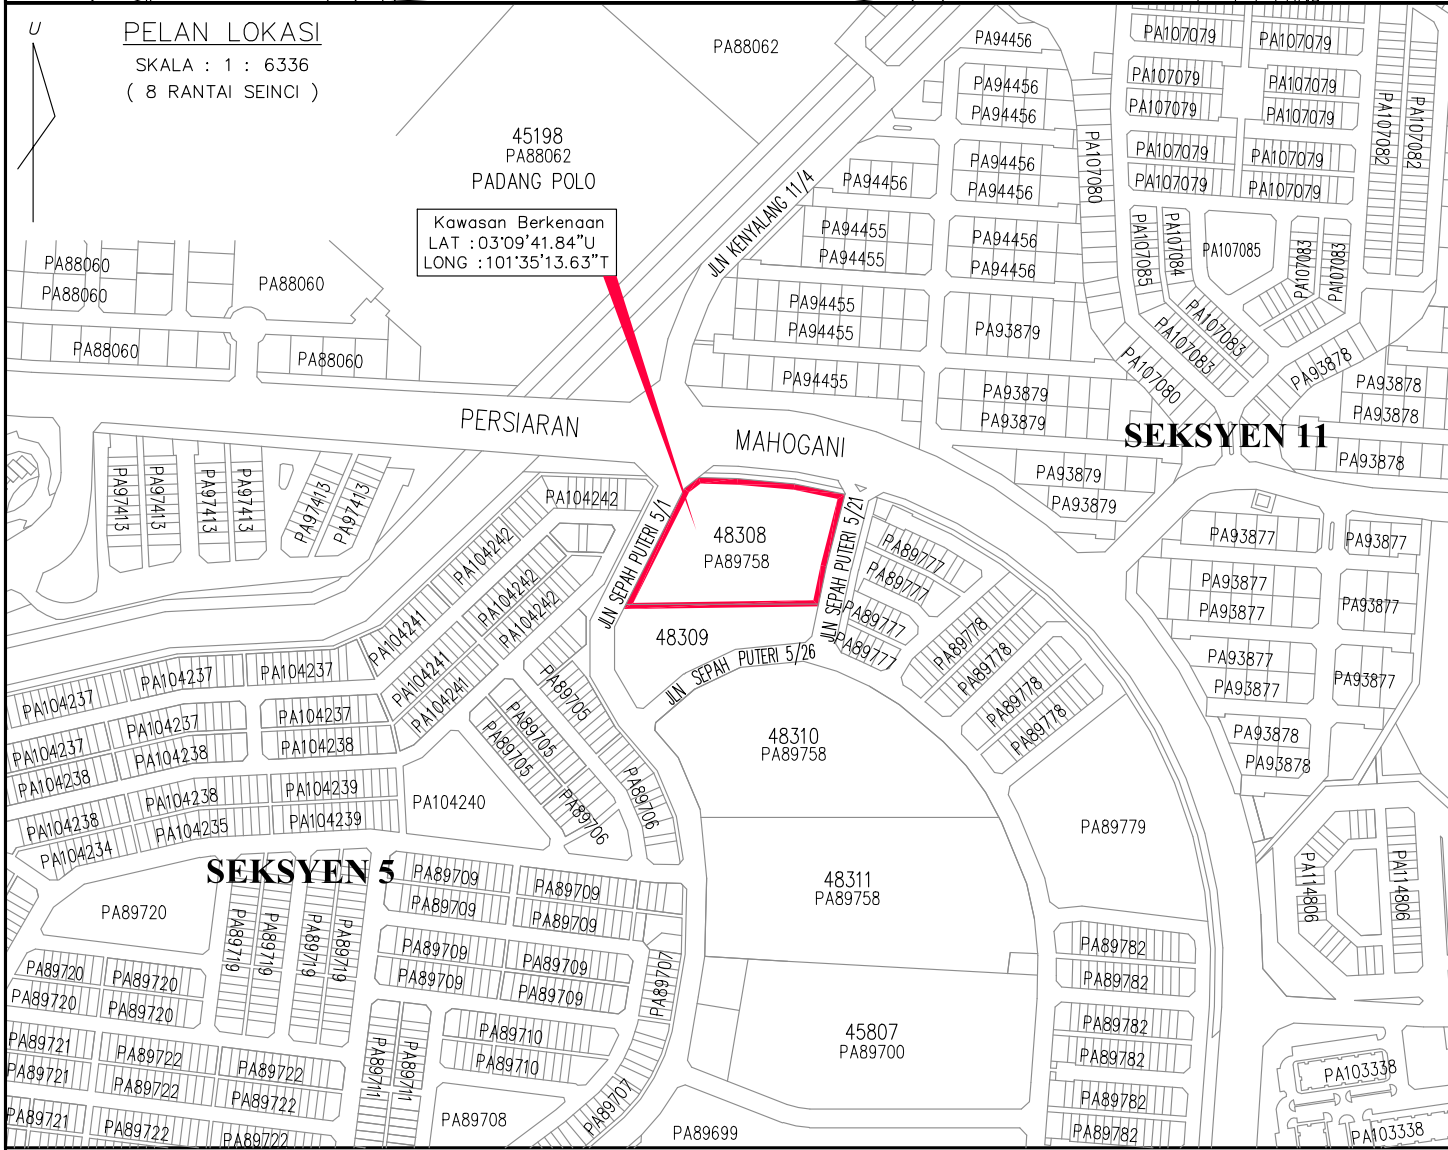

NOTA :

1. SEMUA UKURAN ADALAH DALAM UNIT METER.
2. SEMUA BERING, JARAK DAN KELUASAN ADALAH BERDASARKAN PA 89758.
3. SISTEM KOORDINAT ADALAH DALAM CASSINI SELANGOR.
4. RUJUKAN PEWARTAAN : PTD.P 11/74/2005; P.U. Sel. Am 0169.1 Jld. 14

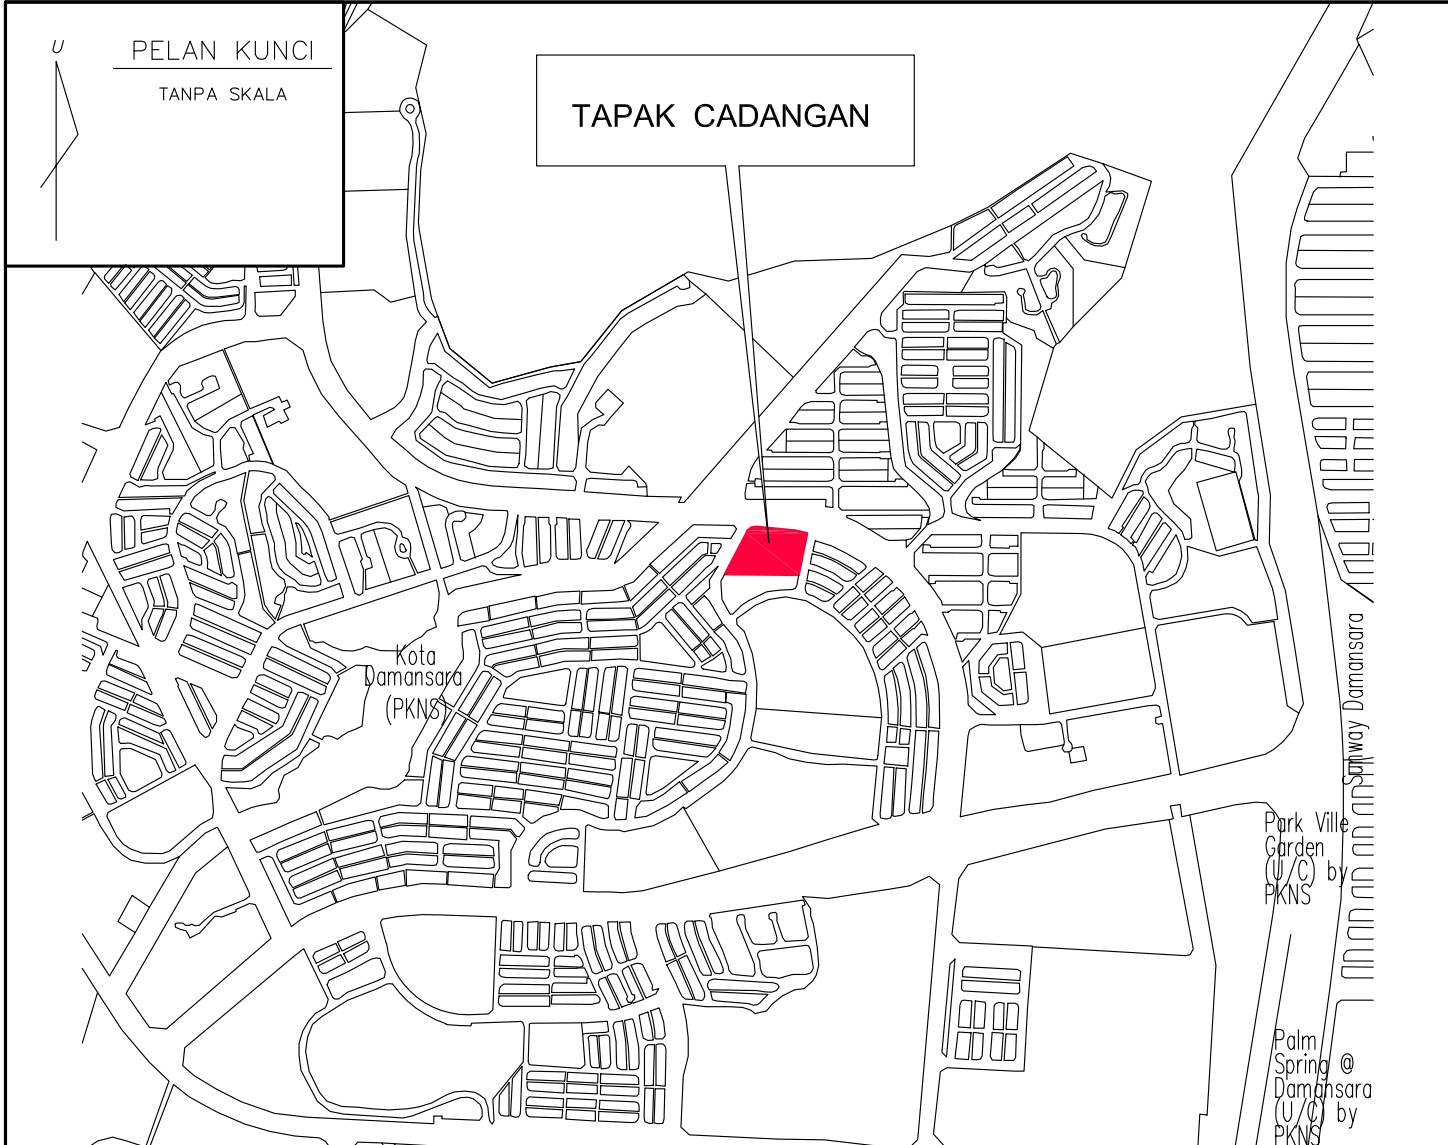

TAJUK PROJEK :	
PERMOHONAN KEBENARAN MERANCANG PENDIRIAN BANGUNAN BAGI CADANGAN PEMBANGUNAN KOMPLEKS MASJID YANG MENGANDUNGI : i. 1 BLOK BANGUNAN MASJID 2 TINGKAT BESERTA KEMUDAHAN (MASJID KOTA DAMANSARA SEDIA ADA) ii. 1 BLOK BANGUNAN KUATERS KAKITANGAN MASJID 4 TINGKAT (12 UNIT TERMASUK 1 TINGKAT TEMPAT LETAK KERETA) DI ATAS LOT 48308, JALAN SEPAH PUTERI 5/21, SEKSYEN 5, KOTA DAMANSARA, MUKIM PEKAN BARU SUNGAI BULOH, DAERAH PETALING, SELANGOR DARUL EHSAN. UNTUK : TETUAN JABATAN AGAMA ISLAM SELANGOR (JAIS)	
TAJUK PELAN :	
PELAN PRA-HITUNGAN BAGI TUJUAN MENDIRIKAN KOMPLEKS MASJID DI ATAS LOT 48308 (MELALUI PEWARTAAN KERAJAAN NEGERI SELANGOR 3435 BERTARIKH 18 DISEMBER 2008), JALAN SEPAH PUTERI 5/21, SEKSYEN 5, KOTA DAMANSARA, MUKIM PEKAN BARU SUNGAI BULOH, DAERAH PETALING, SELANGOR DARUL EHSAN	
PEMILIK :	
PENGARAH JABATAN AGAMA ISLAM SELANGOR Tingkat 1, Menara Selatan, Bangunan Sultan Idris Shah, No 2, Persiaran Masjid Bukit SUK, Seksyen 5, 40676 Shah Alam, Selangor Darul Ehsan	
PENGESAHAN MBPJ : Ruj MBPJ/600-3 PPB/PJU5/25	
Sf TAN AIK GUAN JURUKUR TANAH BERLESEN DIBAWAH AKTA 458 (DISEMAK 1991) B. ENG. (GEOMATIC) (HONS) UTM, MRISM, MAALS JURUKUR KENCANA NO. 62 Jalan K2 Villas S1/1, Seksyen 1, Kajang 2, 43000 Kajang, Selangor Darul Ehsan TEL : 03-8741 7568 FAX : 03-8741 7568 email : jkencana@jt.org.my	
SYIT PIAWAI	: 84-B
DILUKIS OLEH	: AZIZ (22 APRIL 2019)
DISEMAK OLEH	: PYAN (22 APRIL 2019)
NO. PELAN : JK / 19 / SEL / 004 / Z / PCP-1	