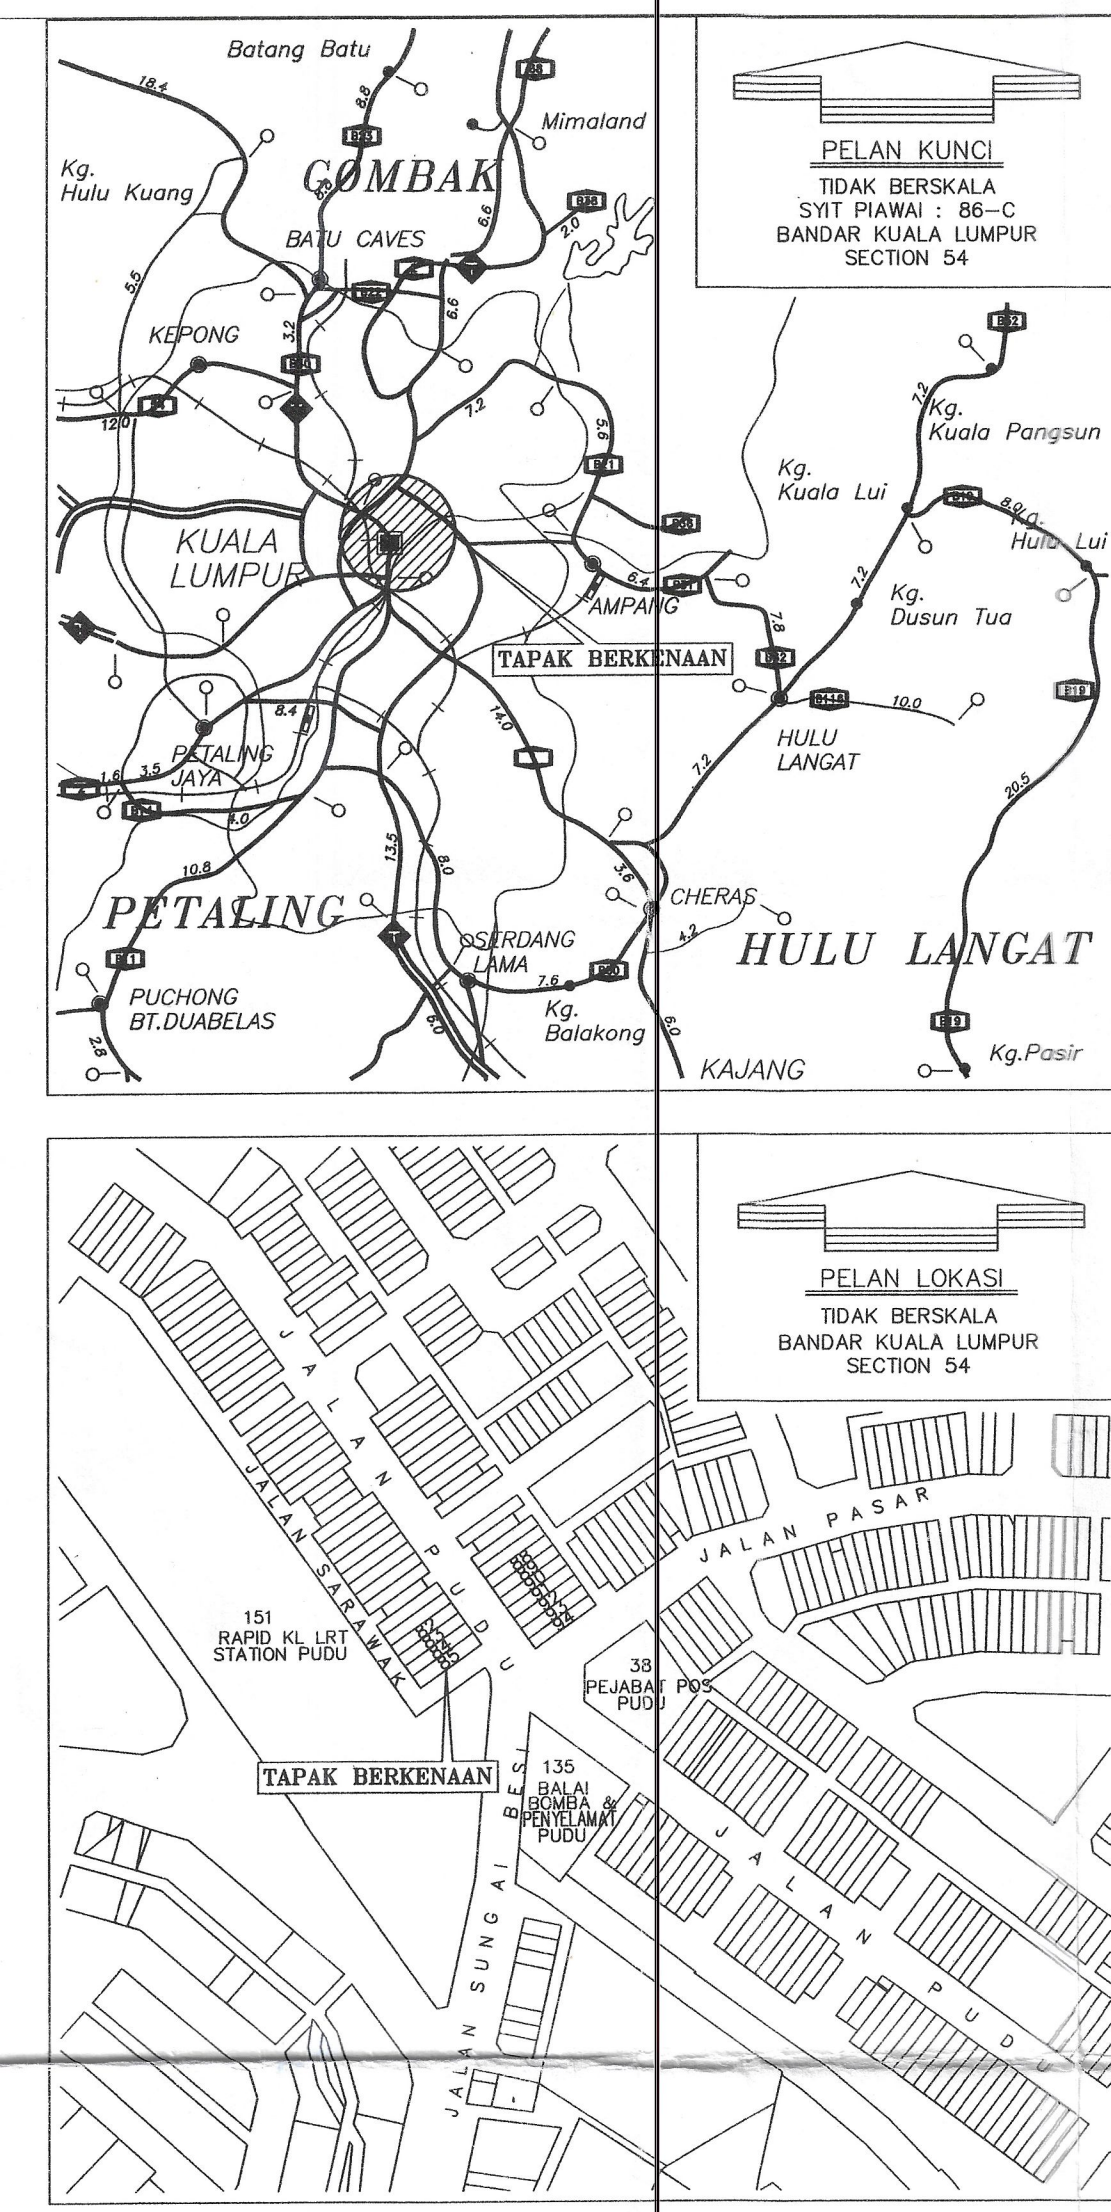




PELAN PRA-HITUNGAN BAGI PERMOHONAN UNTUK SERAH BALIK DAN KURNIA SEMULA DIBAWAH SEKSYEN 204D KANUN TANAH NEGARA 1965 DI ATAS LOT 84 & 85, SEKSYEN 54, BANDAR KUALA LUMPUR WILAYAH PERSEKUTUAN KUALA LUMPUR



LAMPIRAN A

PANDUAN :

(i) Tanah yang dikhaskan untuk dikeluarkan hakmilik.

 Perdagangan (Pejabat)

(ii) Tanah yang dikehendaki di ukur diserahkan di bawah Seksyen 200 Kanun Tanah Negara.

 Jalan

PERINGATAN :

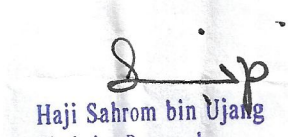
1) Kebenaran Perancangan Pembangunan telah diberi oleh Datuk Bandar Kuala Lumpur mengikut Perintah Pembangunan bertarikh 20.4.2011 bagi cadangan pembangunan satu blok pejabat 9 tingkat dan satu aras separa basemen yang mengandungi 1 tingkat ruang letak kereta separa basemen, 1 tingkat ruang kemudai dan di tingkat bawah, 2 tingkat ruang letak kereta dan 6 tingkat ruang pejabat, di atas Lot 84 dan Lot 85, Jalan Pudu, Seksyen 54, Kuala Lumpur.

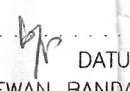
PETA KADASTER : 86-C

SKALA : 1 : 250

TARIKH & DISEMAK :

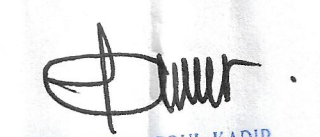
INI ADALAH PELAN BILANGAN P.H. NO. 127/2011/T4 YANG TERSEBUT DI DALAM SURAT KAMI BERTARIKH 1 NOV 2011 DALAM FAIL DBKL/PRB.10324/83

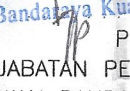

Haji Sabrom bin Ujang
Timbalan Pengarah
Jabatan Perancangan Bandar
Dewan Bandaraya Kuala Lumpur


DATUK BANDAR
DEWAN BANDARAYA KUALA LUMPUR

DILUKIS OLEH : TARIKH :

DISEMAK OLEH : TARIKH :


HJ. SAMSUDDIN BIN ABDUL KADIR
Timbalan Pengarah
Jabatan Perancangan Bandar
Dewan Bandaraya Kuala Lumpur


PENGARAH
JABATAN PERANCANGAN BANDAR
DEWAN BANDARAYA KUALA LUMPUR



PARAPI OLEH PTG :

Pelan ini telah dituluskan oleh Jawatankuasa Kerja Tanah Wilayah Persekutuan, Kuala Lumpur dalam mesyuarat ke-638/2012, bil. (11) dalam fail ini pada 20/8/2012

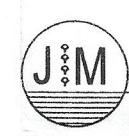
PTG/WP 6/8015/2012
Tarikh 9/11/2012

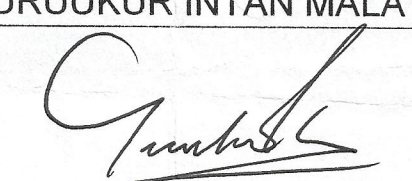

DATO' TEONG TECK KIM @ TEO TECK MING, JP
I/C : 460406-10-5329
BANGUNAN TEONG KIM CHAI
362-366, JALAN PUDU,
55100 KUALA LUMPUR


DATO' TEONG TECK LOONG, JP
I/C : 521025-10-5989
BANGUNAN TEONG KIM CHAI
362-366, JALAN PUDU,
55100 KUALA LUMPUR


DATO' BIJAYA DIRAJA TEONG TECK LAI, JP
I/C : 550602-10-5501
BANGUNAN TEONG KIM CHAI
362-366, JALAN PUDU,
55100 KUALA LUMPUR

JURUKUR TANAH BERLESEN :

 JURUUKUR INTAN MALAYSIA


TEH HOW KEE B.C.K.
Juruukur Tanah Berlesen
Dibawah Akta 438 (Disenak 1991)
No. 33-2-2, Blok G, Jalan Selingsing 2,
Taman Sri Kuching, 51200 Kuala Lumpur
Tel / Fax : 03 - 62997207, 012 - 3251270

DIHITUNG OLEH : JUDY 25/06/2011

DILUKIS OLEH : JUDY 25/06/2011

DISEMAK OLEH : DAVID LIN

FAIL PEJABAT UKUR :

FAIL PEJABAT TANAH :

FAIL PEJ. PERANCANG :

PELAN NO : JIM/DL/462/2011-PC

PINDAAN				
DATE				