

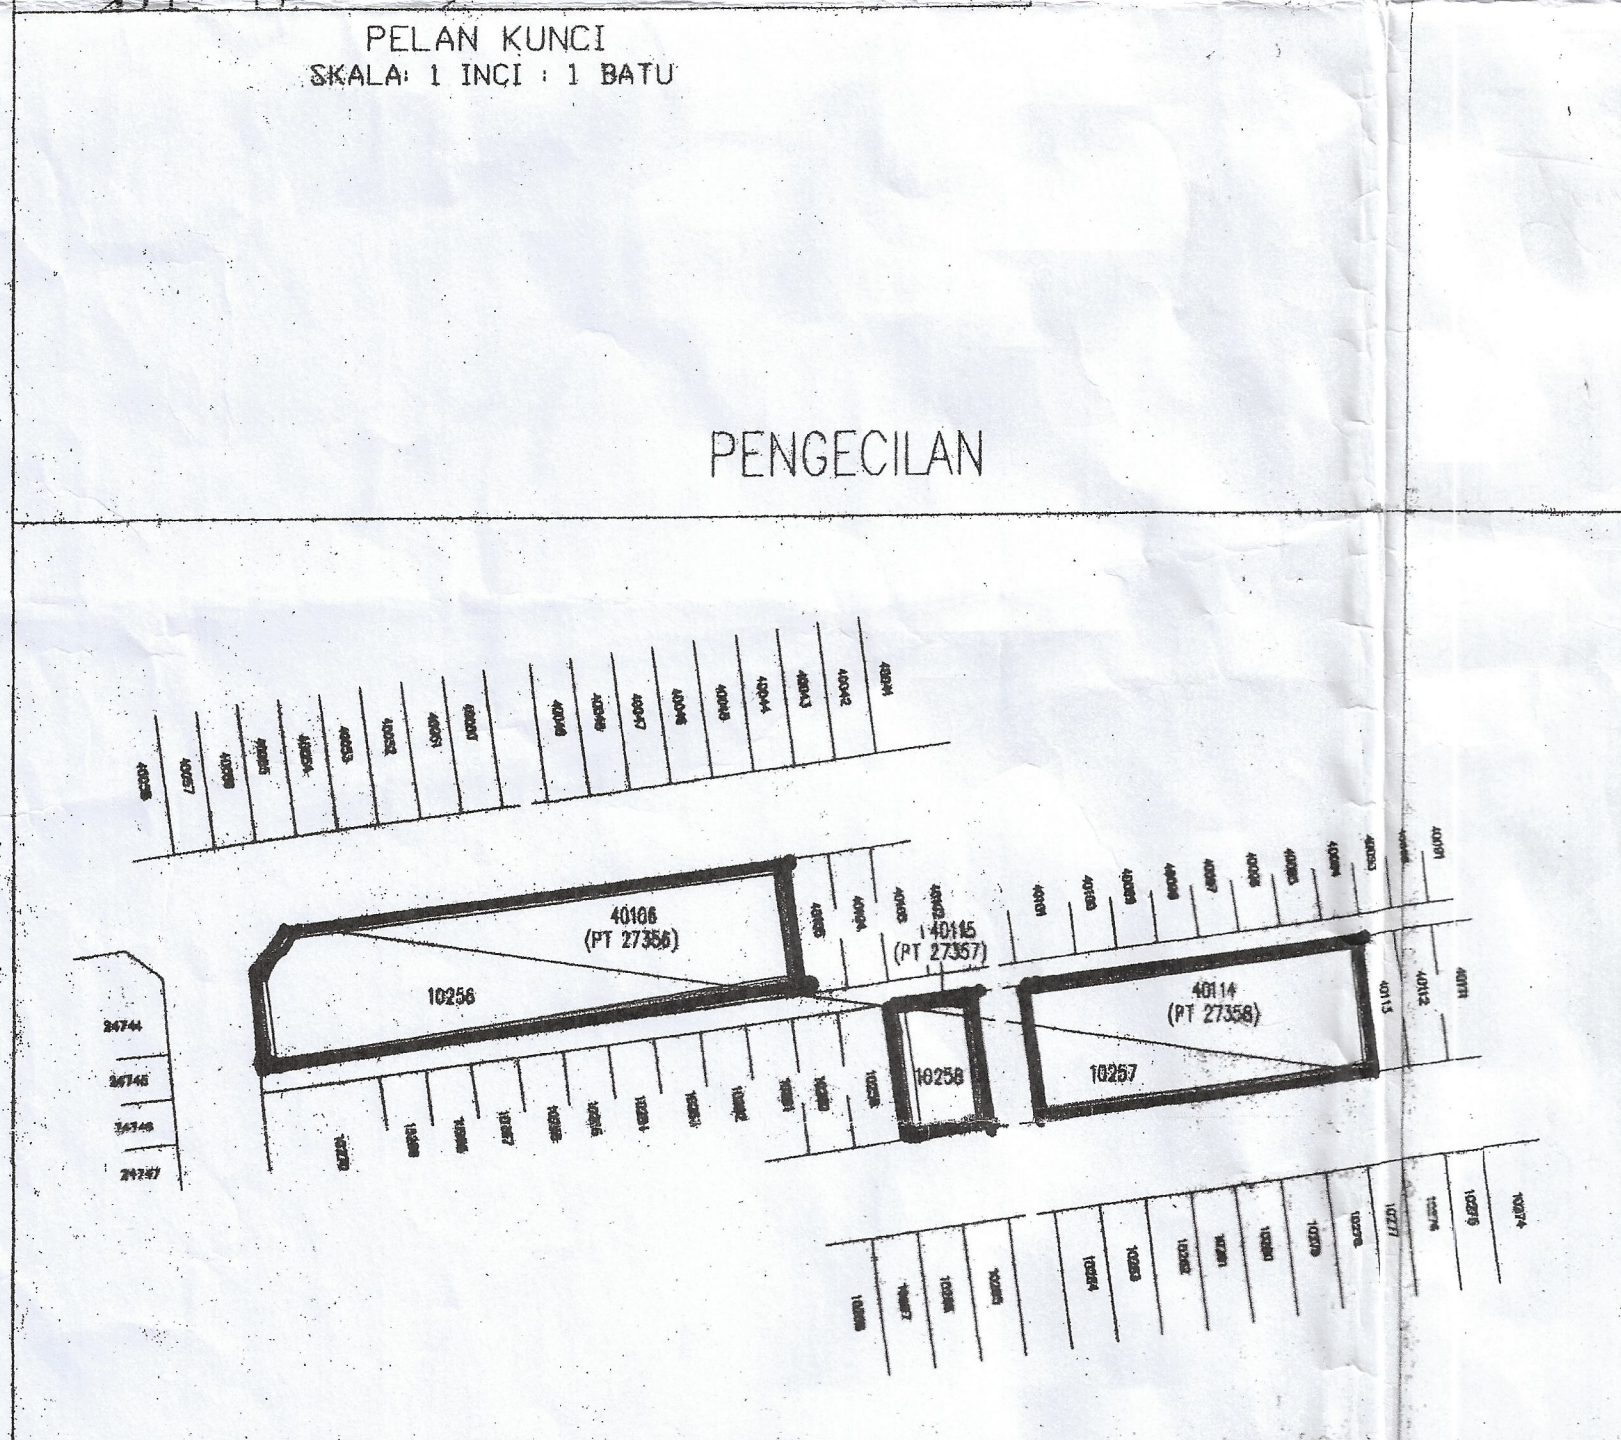


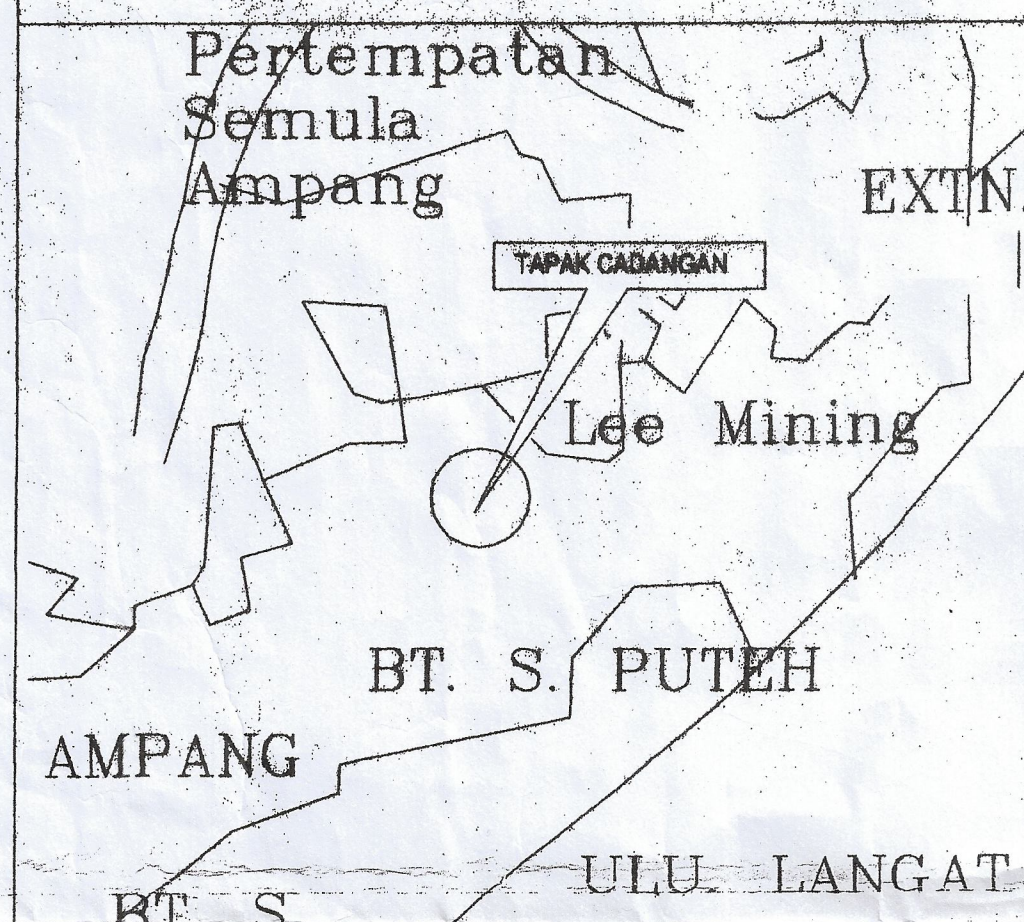


Ini adalah PELAN yang berkaitan dengan surat Bil. (3) dlm PTD 11/22-2011 bertarikh 11/2/2007.

Pentadbir Tanah
Daerah Hulu Langat

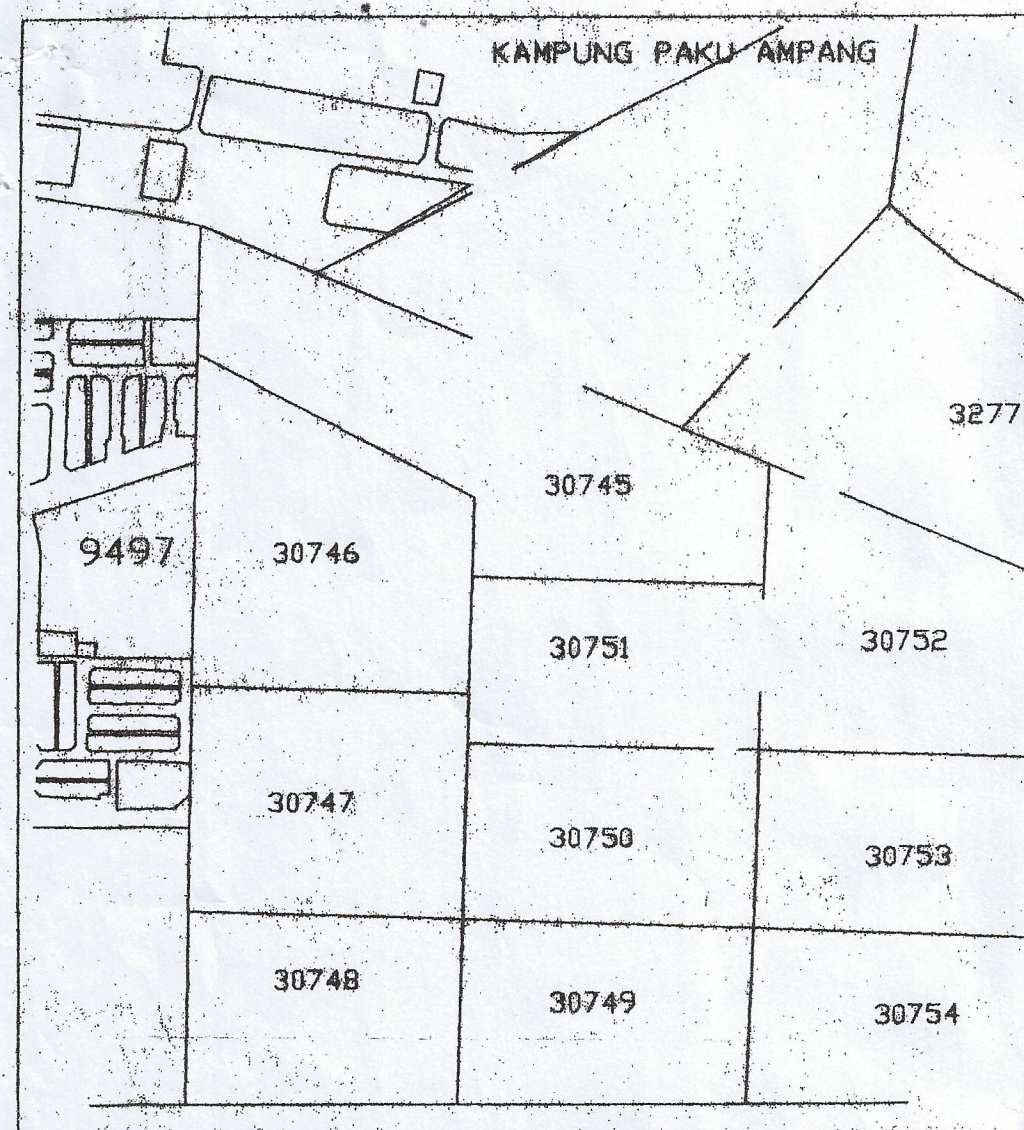

PA 55308

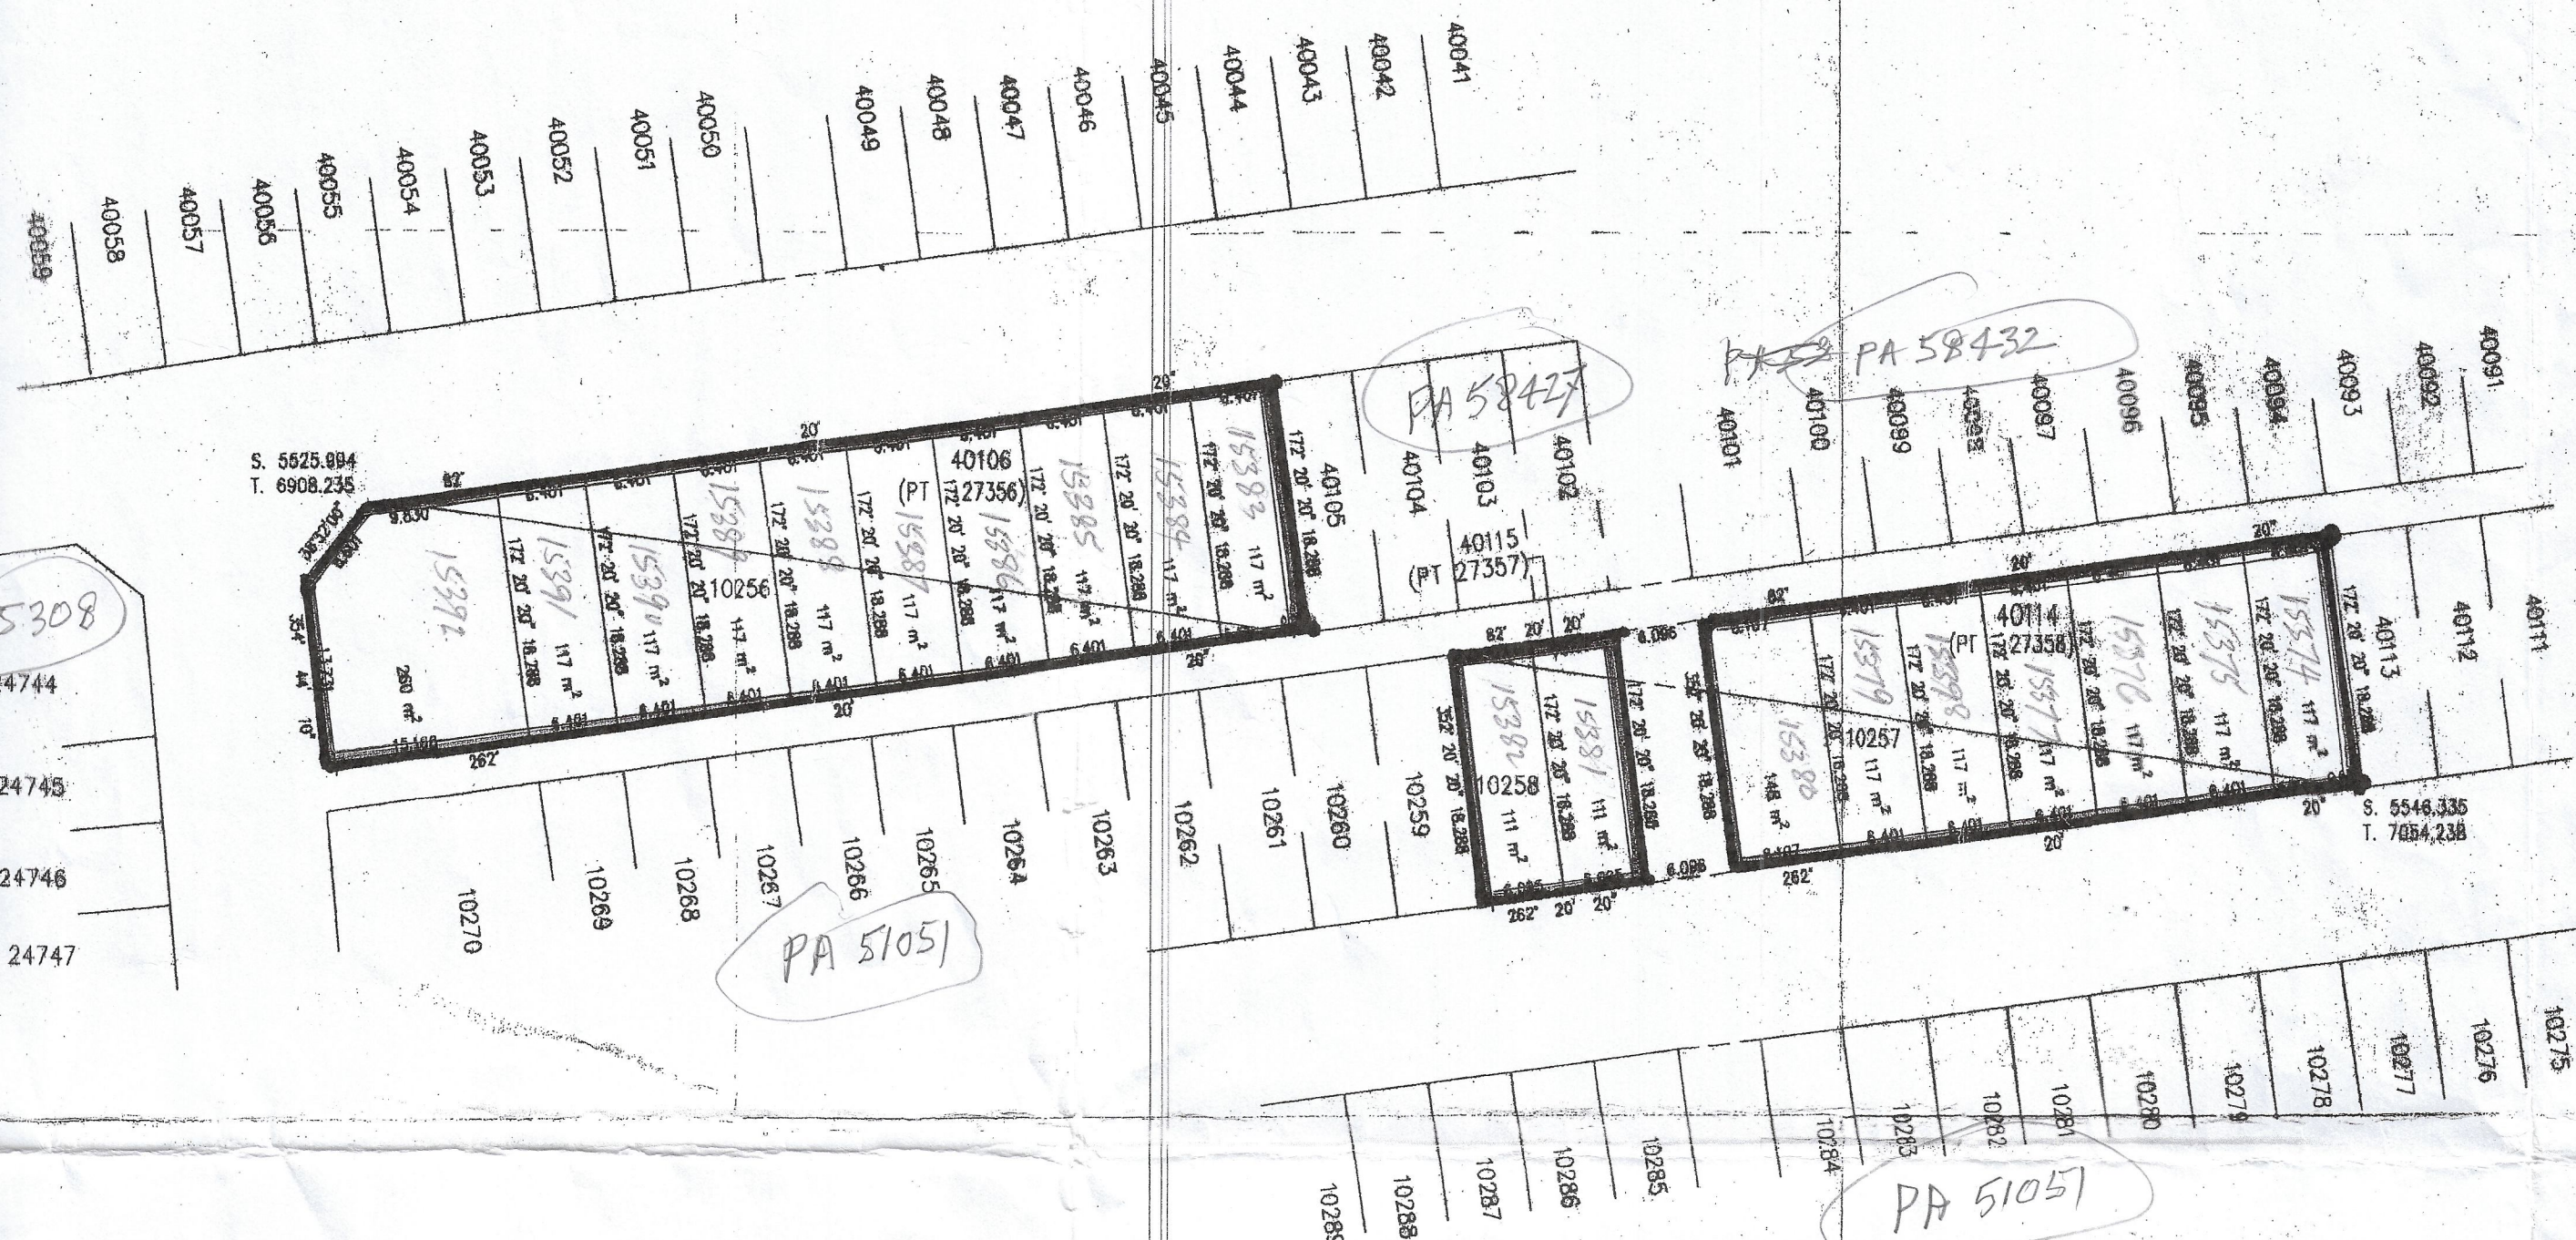

PA 51051

PELAN PRA-HITUNGAN PERMOHONAN SERAH BALIK TANAH DAN
DIBERIMILIK SEMULA DI BAWAH SEK. 204-D KANUN TANAH NEGERA
BAGI LOT 10256 - 10258, 40106 (PT 27356), 40114 (PT 27358) DAN 40115 (PT 27357)
MUKIM EMPANG, DAERAH HULU LANGAT
SELANGOR.

NO. PELAN	UNIT	%	EKAR	%
A. PERUMAHAN				
RUMAH TERES 2-TINGKAT	18	100.00	0.585	100.00
Jumlah	18	100.00	0.585	100.00

PEMILIK :

Pelan ini telah di luluskan di Mesyuarat
M.M.K. 36/2011 bertarikh 15/04/2011
Kertas MMK No. 15/36/2011
() dlm. MMK. Sel. (R.) 31010/15 Rd. 20

Setiausaha
Majlis Mesyuarat Kerajaan
Selangor

CHANG BIEW HONG
Manager, Property Development
JAYA TERAKA SDN. BHD. (48341-M)

ALAMAT :- PENTHOUSE,
BANGSHAN TEONG KIM CHAI,
362 - 368, JALAN PUDU,
55100 KUALA LUMPUR.

SIMP. PIWAI : B6 - D.

FAH. PEJ. TANAH :

DITUNG OLEH : NANCY

DILUKIS OLEH : NANCY 7/3/2007

DISEMAK OLEH : DAVID

INI ADALAH PELAN YANG DIAKUT SAH
BIL. (2) BERTARIKH 04/03/2008
MENGIKUT PELAN KEBENARAN
MERANCANG YANG TELAH DILULUSKAN
BIL. (26) BERTARIKH 20/11/2007
11/2/18/6

PENGARAH PERANCANG BANGSAH
DIJALAN-SUPERTIA
MAJLIS PERBANDARAN AMPANG JAYA
SELANGOR DARUL EHSAN

JURUUKUR INTAN MALAYSIA
33-2-2, BLOCK 6, JALAN SELANGOR 2, TAMAN SRI KUDING,
OFF JALAN KUDING, 54200 KUALA LUMPUR.
TEL/FAX 03-43200898

JOHN HOW JERN - BUKU
JURUUKUR TANAH BERSEKUTU
GABUNGAN AJA 428 (21 SEMAK 1991)

NO. PELAN : JIM/DE/394/2007/PC/3

PINDAAN	1	2	3
TARIKH :	23/2/07	7/3/07	28/01/2008