
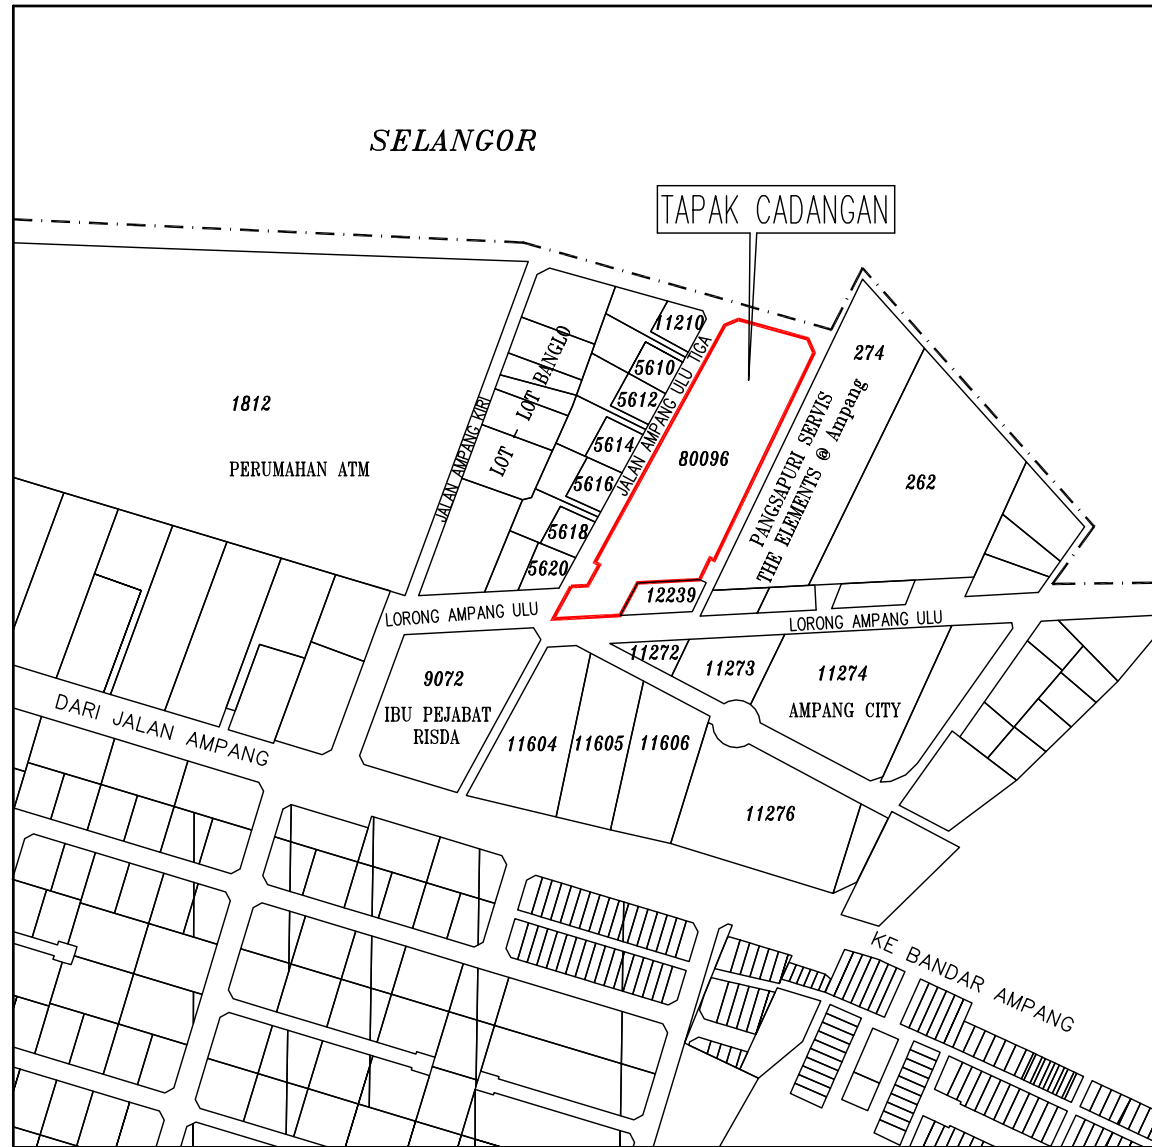


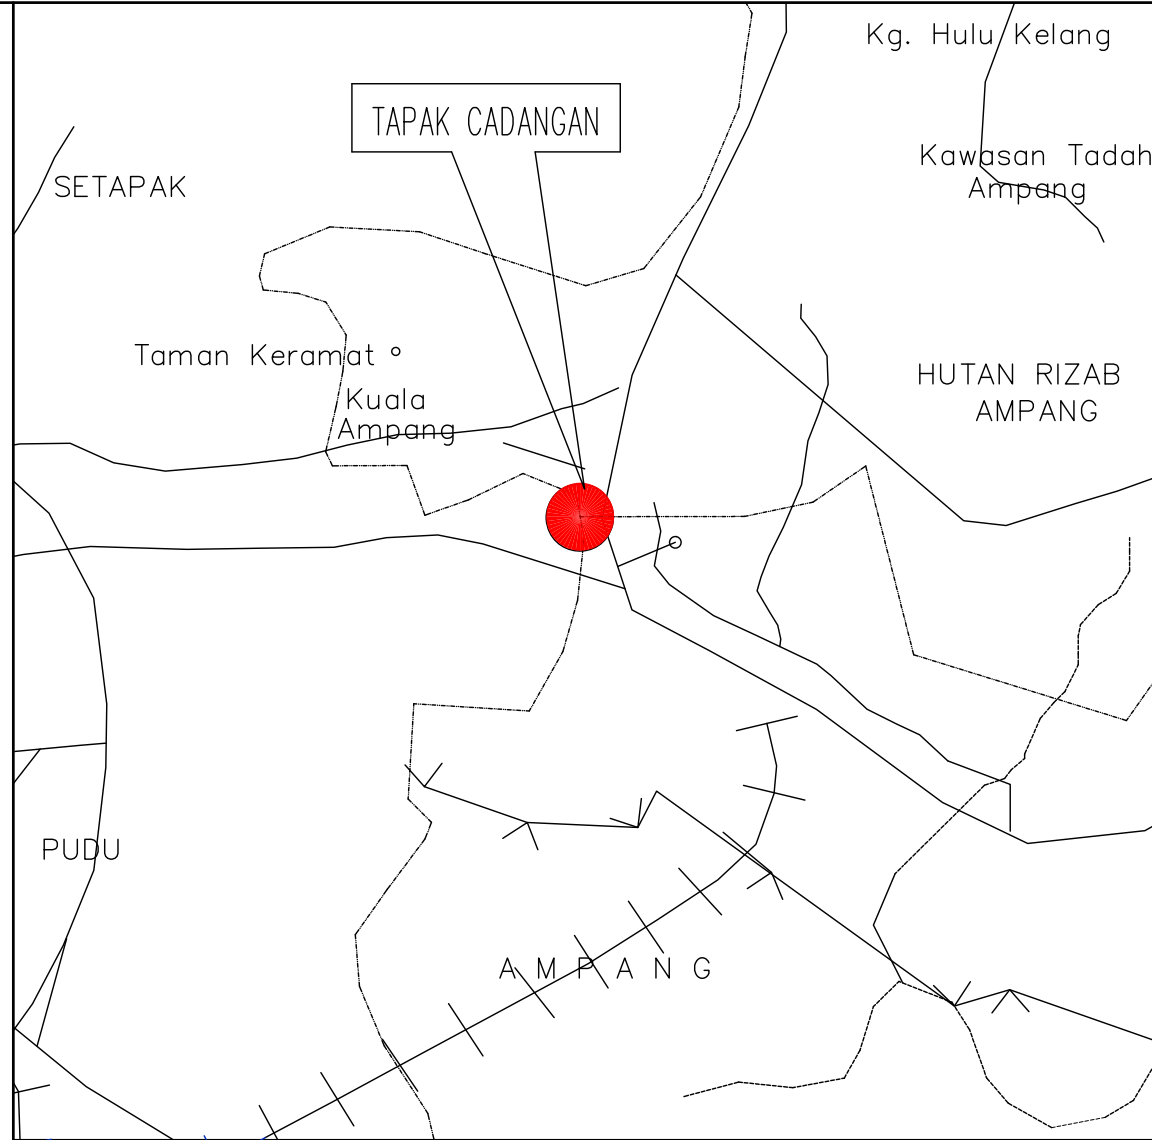


- NOTA :-
- SEMUA UKURAN ADALAH DALAM METER.
 - SEMUA JARAK DAN KELUASAN YANG DITUNJUKKAN DI ATAS PELAN INI ADALAH UNTUK SEMENTARA SAHAJA DAN SEDIKIT PERUBAHAN AKAN BERGANTUNG KEPADA KEPADA UKURAN MUKTAMAD.
 - PELAN PRA-HITUNGAN BERDASARKAN DARI GEOPLANNING CONSULTING. PELAN NO: GC/2220/NUJYA/RISDA/SUB_DIV/L-01. BERTARIKH 07 MAR 2019.

PANDUAN:-
(1) Tanah yang dikhaskan untuk dikeluarkan hakmilik
Perdagangan (Pejabat)

PERINGATAN:

SYIT PIAWAJAN NO: 0657
SKALA: 1 : 500
DISEMAK OLEH: TARIKH:
INI ADALAH PELAN BILANGAN P.H. NO YANG TERSEBUT
DI DALAM SURAT KAMI BERTARIKH DALAM
FAIL DBKL JPRB.1223/65

DATUK BANDAR
DEWAN BANDARAYA KUALA LUMPUR

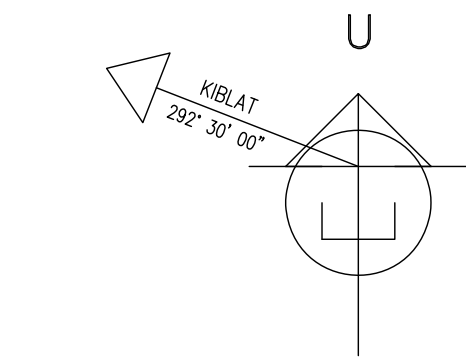

PARAPI OLEH PTG:

PEMILIK TANAH:-

PIHAK BERKUASA KEMAJUAN PEKEBUN
KECIL PERUSAHAAN GETAH
BANGUNAN RISDA, JALAN AMPANG
50990 WILAYAH PERSEKUTUAN
KUALA LUMPUR

JURUKUR TANAH BERLESEN

SY. LAU WEI SENG
B. CROMATICS (MELB) HONS. R.I.S.M (M)
Jurukur Tanah Yang Dilesen Di Bawah Akta 458
PERUNDING UKUR TEKUN
20-2, JALAN PJU 5/15
DATARAN SUNWAY
KOTA DAMANSARA
47810 PETALING JAYA
Tel : 03-61579988 Fax : 03-61572145 E-mail : main@put.com.my

DILUKIS OLEH : PBT MAR 2019
DISEMAK OLEH : VINCENT
TARIKH : 15/03/2019
NO. PELAN: PUT/W1107F/19/PC/P1

PELAN PRA-HITUNGAN BAGI CADANGAN PECAH SEMPADAN TANAH
DI BAWAH SEKSYEN 137 KANUN TANAH NEGARA,
DI ATAS LOT 80096, JALAN AMPANG ULU 3, MUKIM AMPANG
WILAYAH PERSEKUTUAN KUALA LUMPUR.
TETUAN PIHAK BERKUASA KEMAJUAN PEKEBUN KECIL
PERUSAHAAN GETAH (RISDA)

PENGARAH
JABATAN PERANCANGAN BANDAR
DEWAN BANDARAYA KUALA LUMPUR