


PANDUAN:-
(i) Tanah yang dihidangkan untuk dikeluarkan hakmilik.
(ii) Tanah kerajan

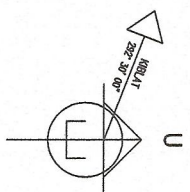

PEPAPI OLEH PTC

PERINGKAT:-


PELA KADASTER:-	06-C
SKALA:	1 : 1250
DISEMAK OLEH:	TAMBAH:

FAMWIS SIN, BHD.
33146-1
TINGKAT SATU, DENMARK HOUSE,
88 JALAN AMPANG,
50450 KUALA LUMPUR,
WILAYAH PERSEKUTUAN KUALA LUMPUR


PEMILIK TANAH:-

SINWAT CITY SDN. BHD.
(87564-X)
LEBEL 16, MENARA SINWAT,
BANDAR SINWAT, 46150,
PELANGI, WIL. SELANGOR DARUL EHSAN

BERIKUT TANAH BERSEKUTAN

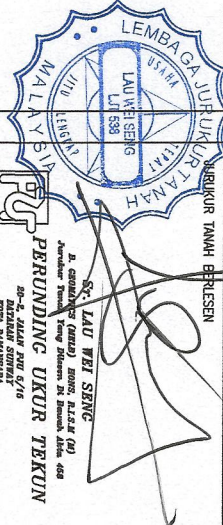

NO. PELAN: PUT/WB13F/14/PC/P1
TARIKH: 28/03/2014
DISEMAK OLEH: VINCENT
DULUNG OLEH: PBT
PELAKSANA: PERUNDING UKUR TEKUN

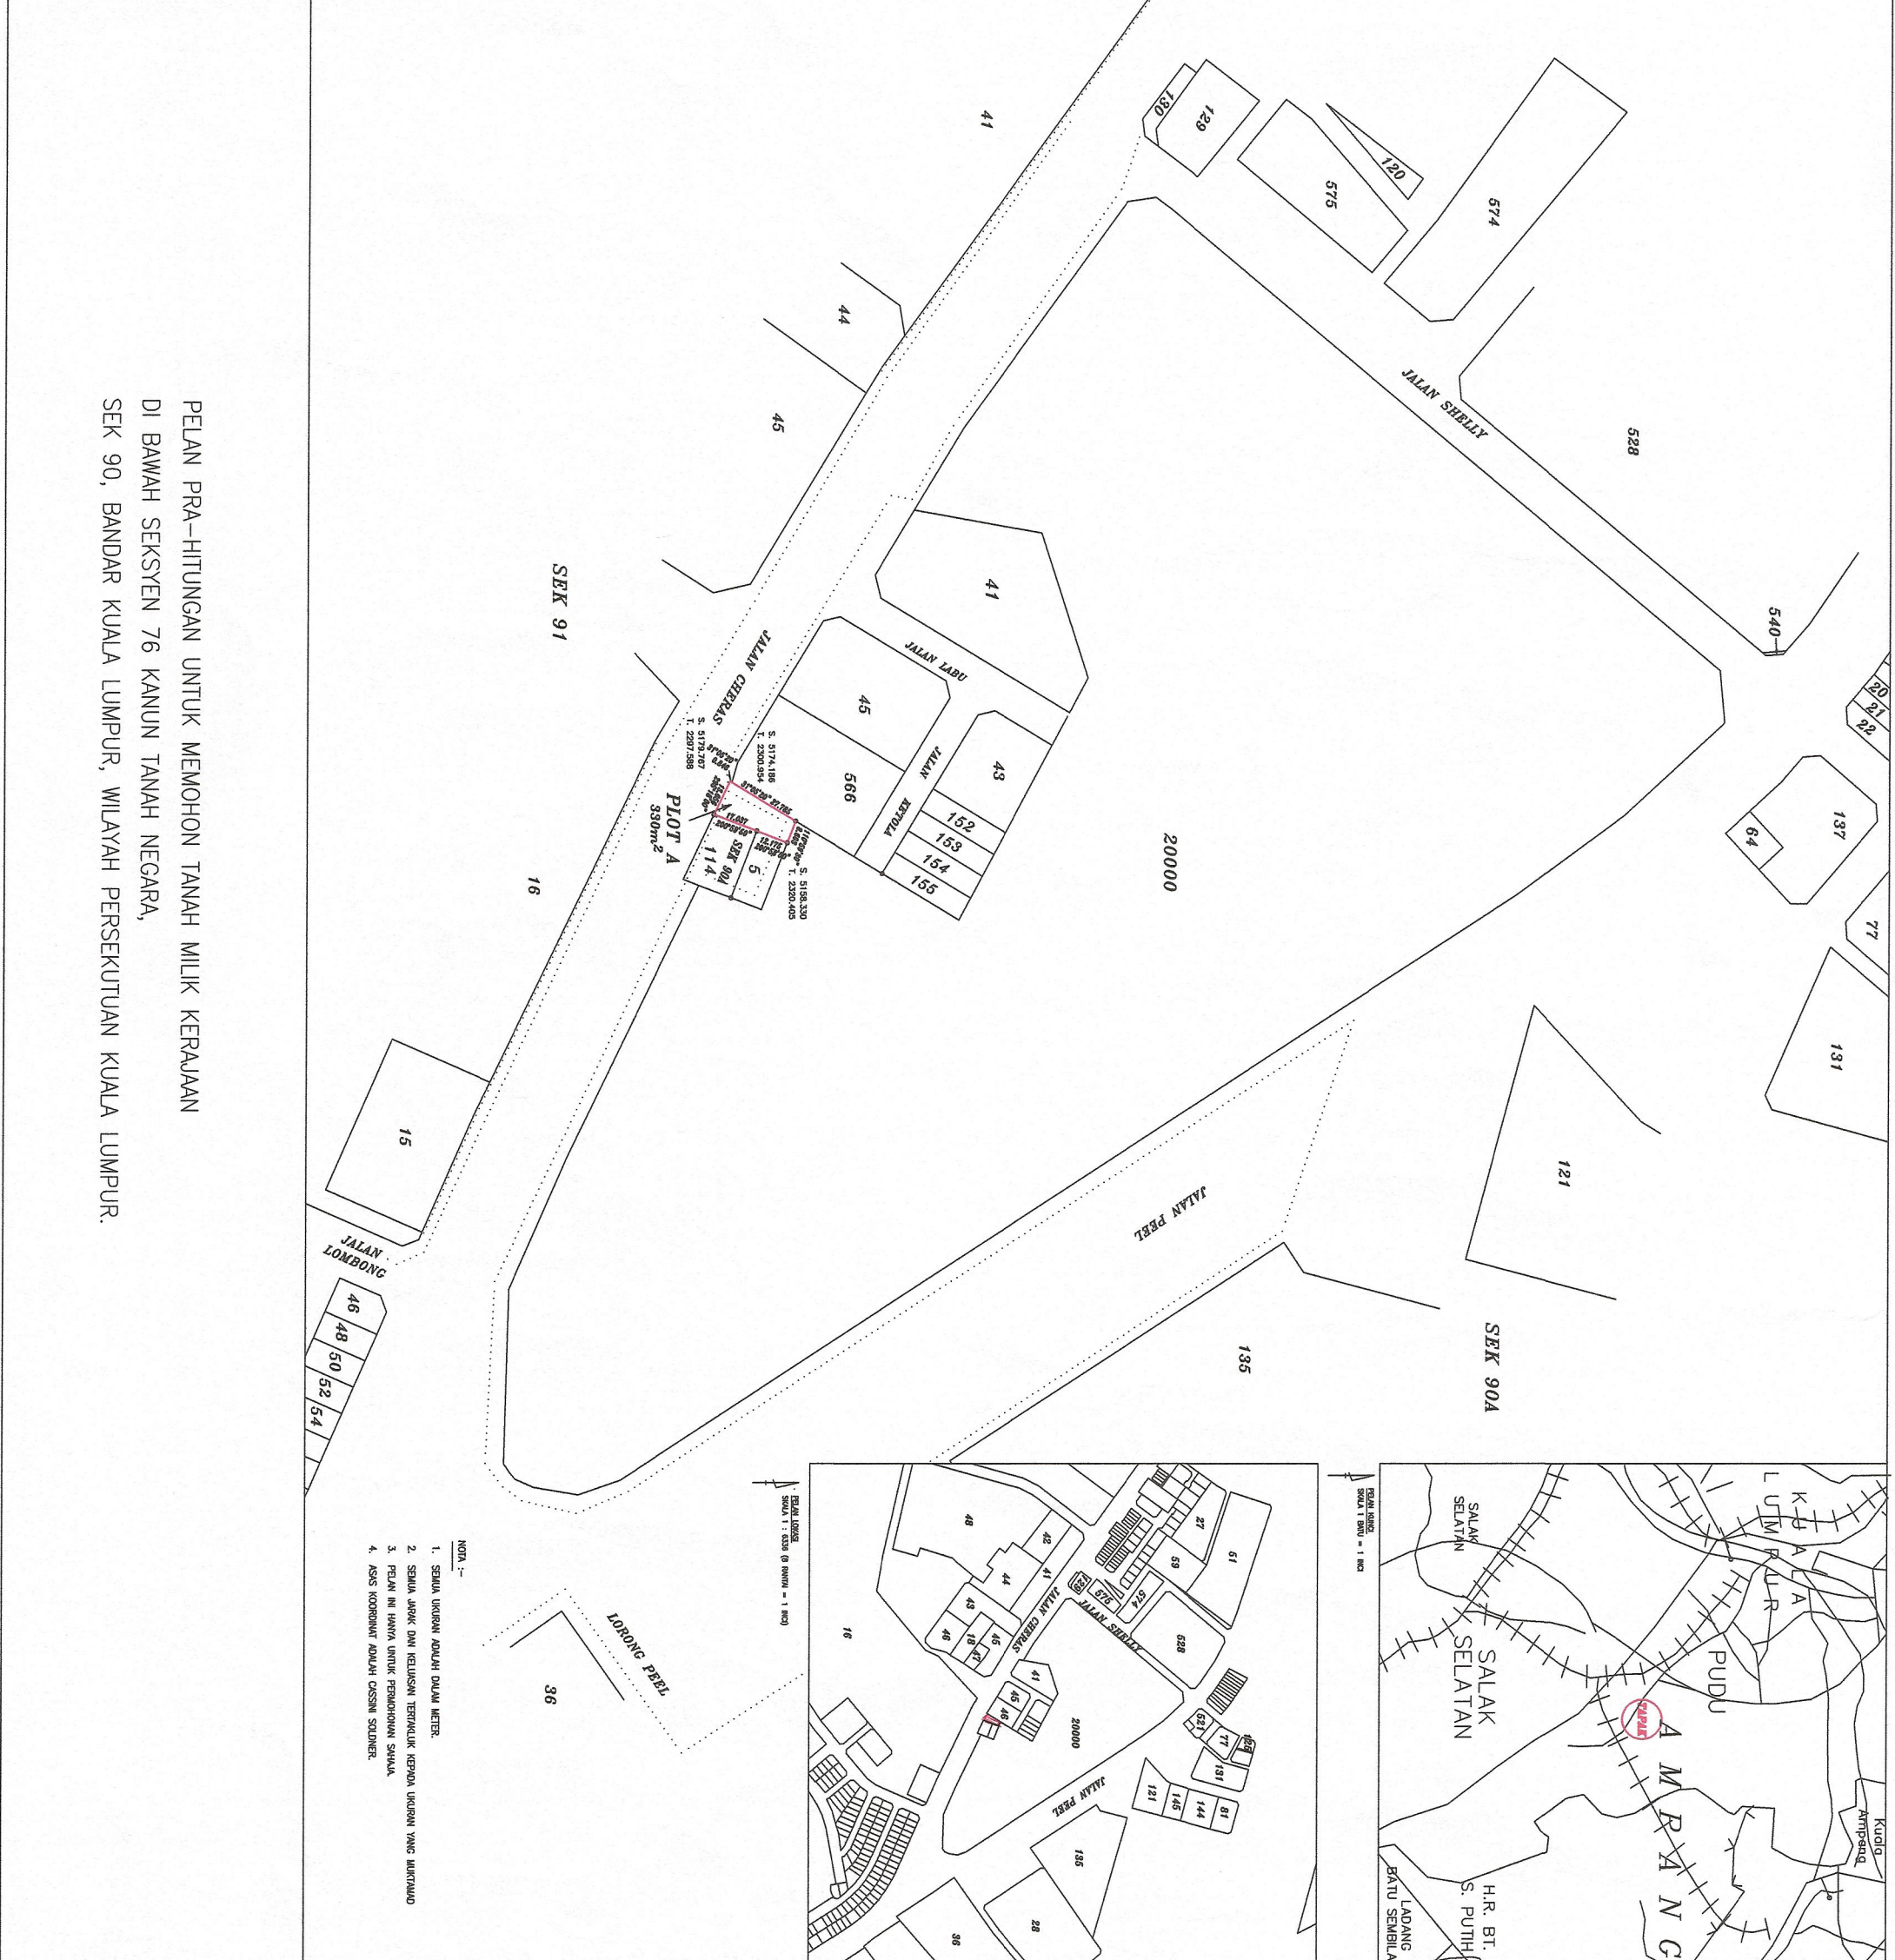

- NOTA :-
1. SEMUA UKURAN ADALAH DALAM METER.
 2. SEMUA JARAK DAN KELUSAN TERMAKUL KEPADA UKURAN YANG MUKTAMAD
 3. PELAN INI HANYA UNTUK PEMANDUAN SAHAJA
 4. ASAS KOORDINAT ADALAH CESSINI SOLDER.

PELAN PRA-HITUNGAN UNTUK MEMOHON TANAH MILIK KERAJAAN
DI BAWAH SEKSYEN 76 KANUN TANAH NEGARA,
SEK 90, BANDAR KUALA LUMPUR, WILAYAH PERSEKUTUAN KUALA LUMPUR.