




PLAN

of Allotments 20 to 25 Section 87
being subdivision of orig: Por: 3019 Setapak Plan 12277
TOWN OF KUALA LUMPUR

Scale Two Chains to an Inch

Note

Lots 20-21 cancelled see Plan 13772

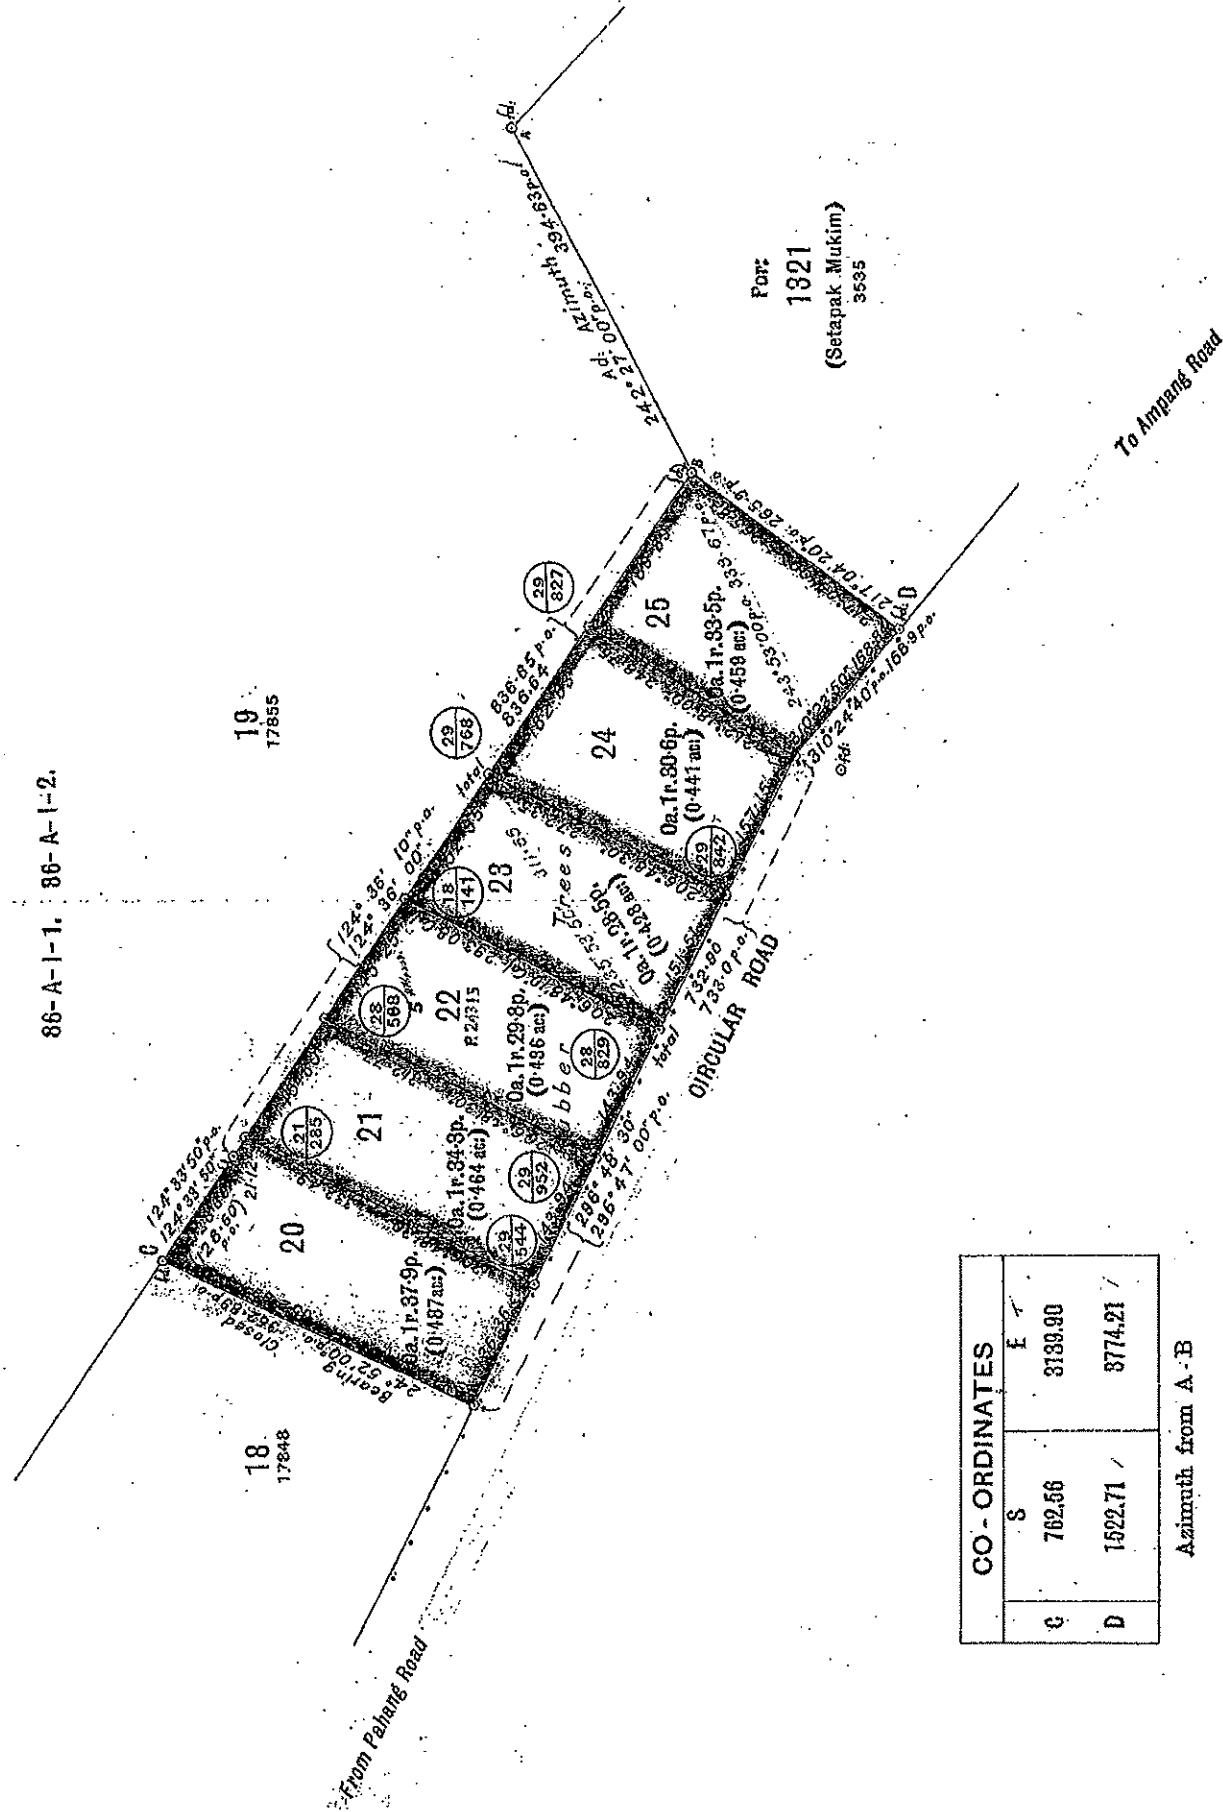

CO - ORDINATES		
	S	E
E	762.56	3133.90
D	1522.71	3774.21

Azimuth from A-B

First Class Survey

Drawn by *two Cifunnos*

Examined by *S. Muthu* 10.10.30

Charted by *Colman* 2.10.30

Plan approved *M. J. J. J.* 27.10.30

Lds. 1165 - 29.

Survey Paper No. 256-30

Field Book 3241 pages 11-16

Certified that this plan correctly represents a survey
completed 4.7.30. by me personally.


M. J. J. J. 30.10.30

Surveyor.

Old Book Vol. 169 pp. 81-84

Sheet No. 86-A - 1 - 1 & 2.

Plan No. 18007.

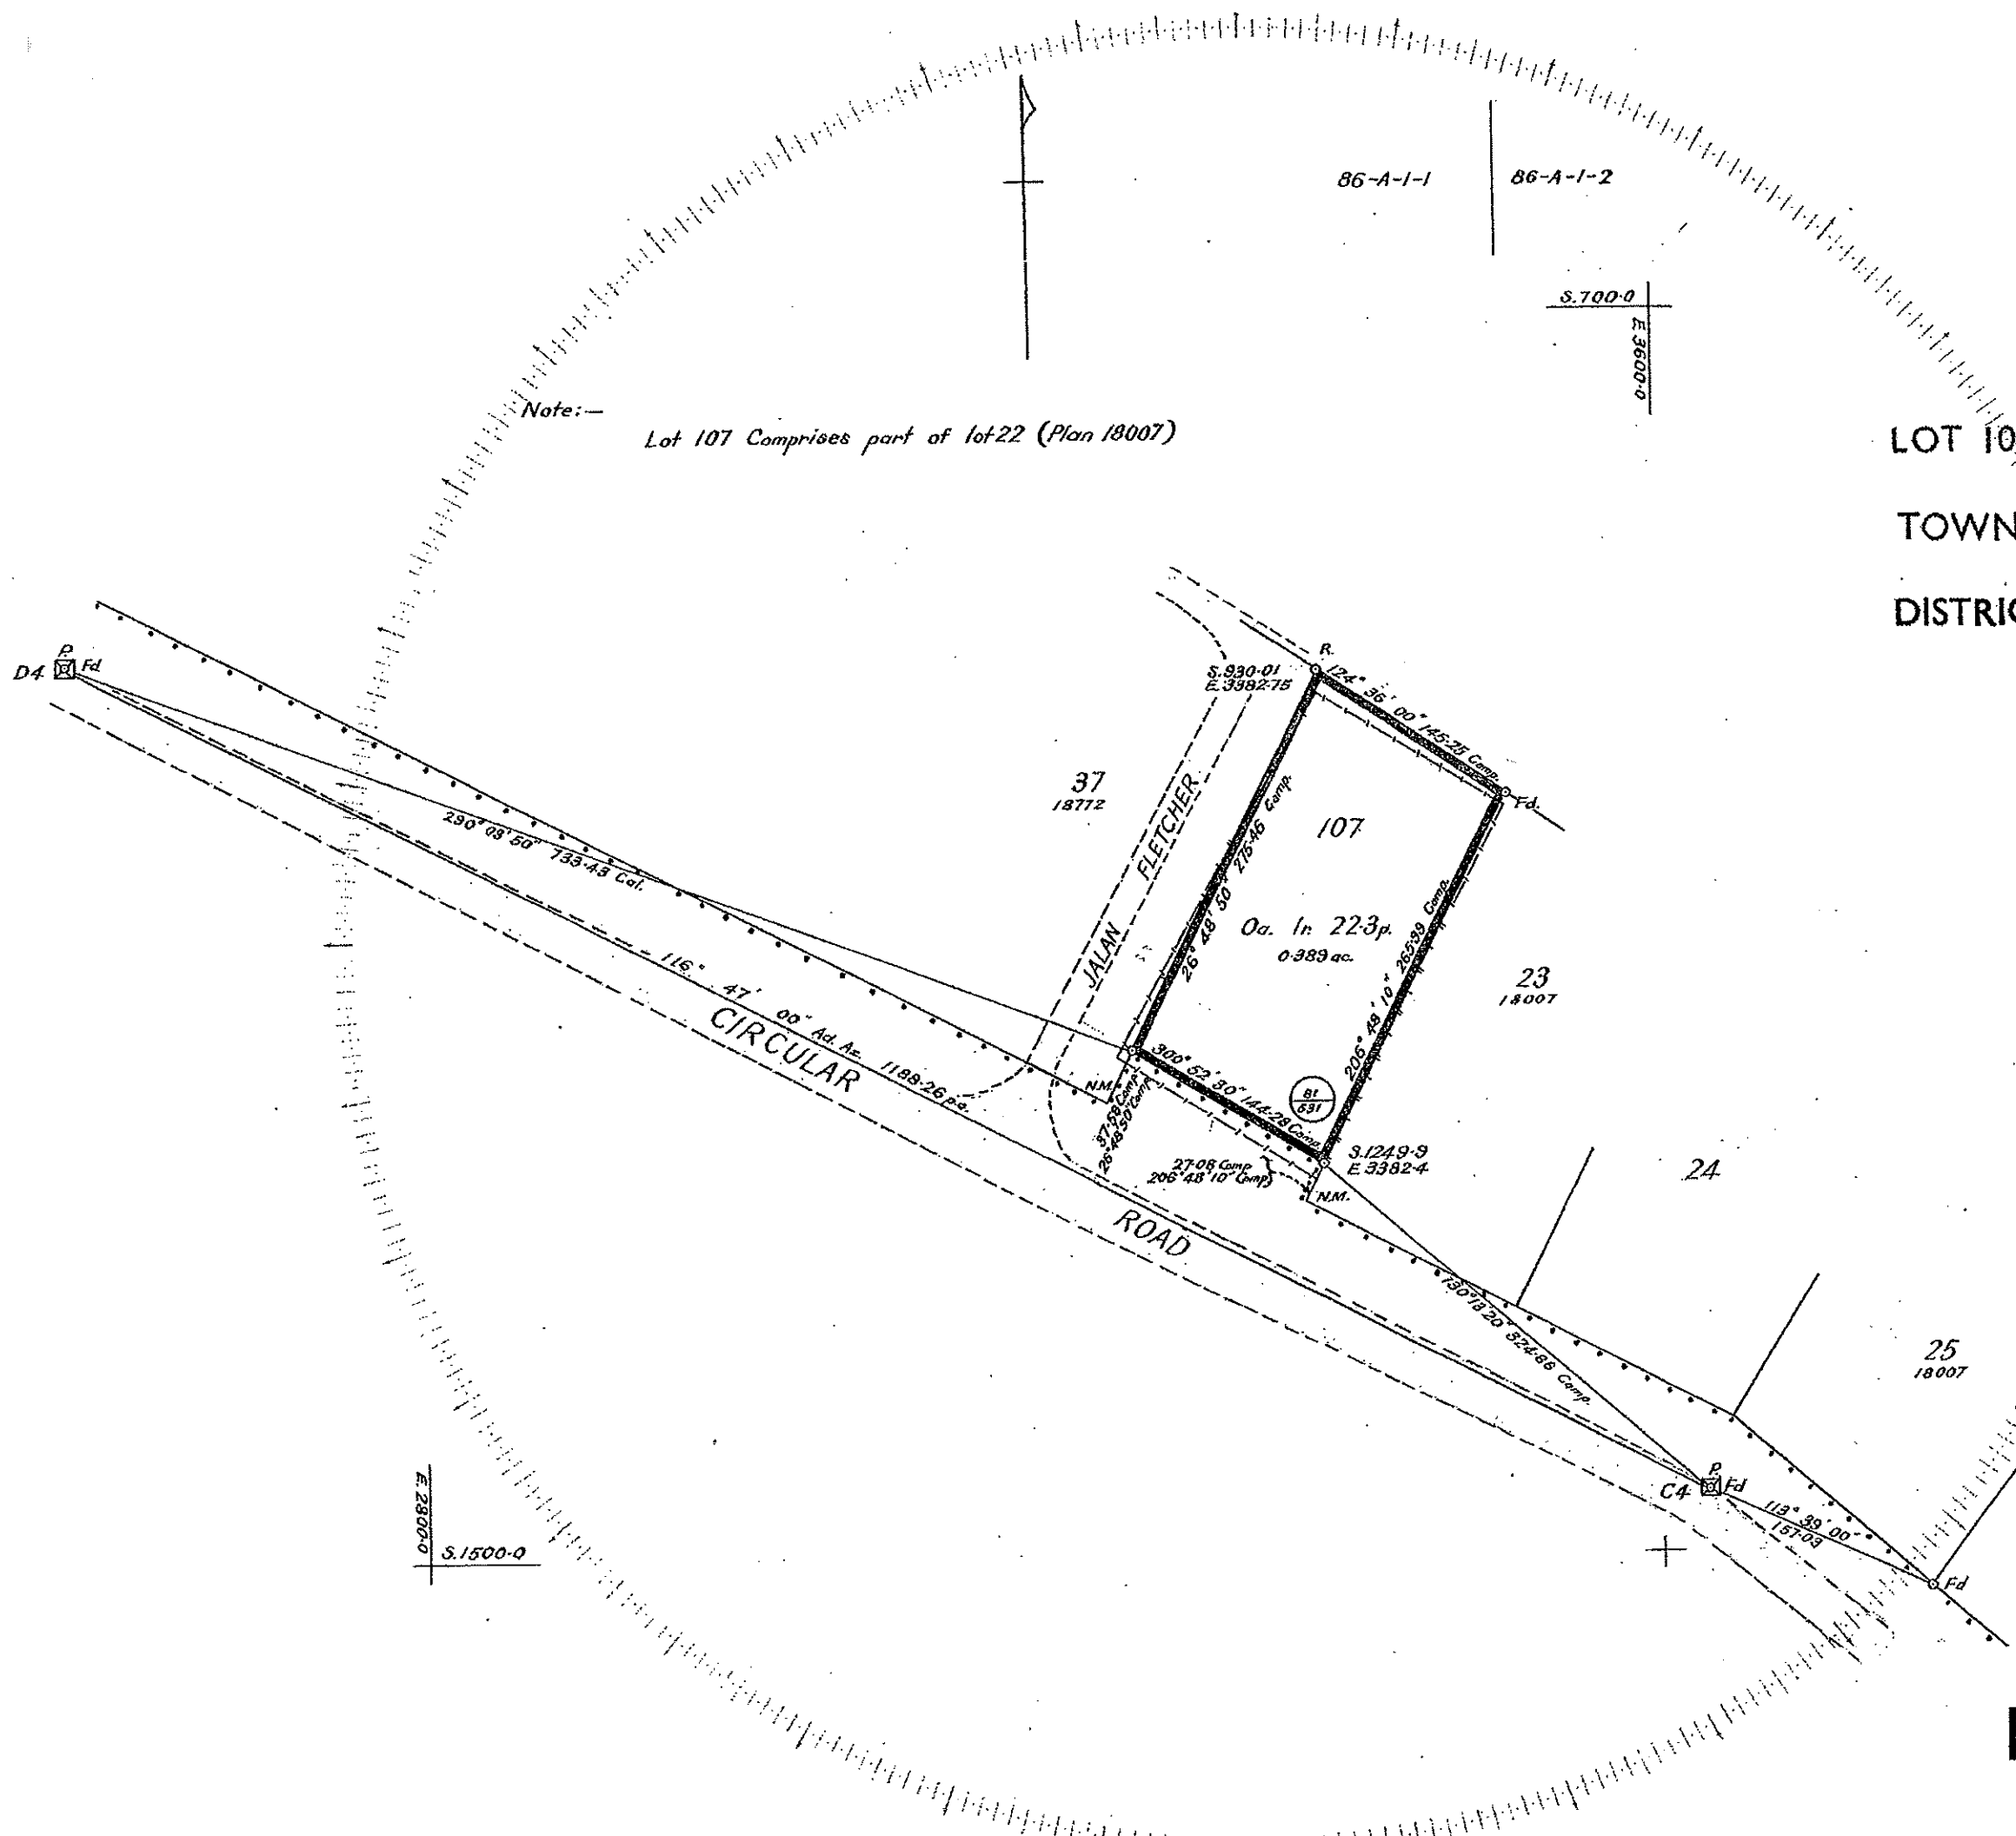

Note:—
Lot 107 Comprises part of lot 22 (Plan 18007)

LOT 107 SECTION 87
TOWN OF KUALA LUMPUR
DISTRICT OF KUALA LUMPUR

Scale One Chain to an Inch
Std. Sheet 86-A-1-18.2
Svy. Ref. R.S.S. 40-60
L. O. Ref. C.L.R.K.L. 9/7/57
C.L.R.K.L. 9/7/57^D
Cal. Vol. 337 p. 69
Surveyed by C.T. Varughese
Completed on 29-7-60
Field Book 12302
First Class Survey

Drawn & Charted by *H Wong*
12/4/62
Examined by *D/Bant*
16. 4. 62.
Ch. Approved *Almael Daniel*
29.1.63.

Plan No. 24315

WILAYAH PERSEKUTUAN
KUALA LUMPUR
BANDAR KUALA LUMPUR
SEKSYEN 87

LOT 183

BAKI LOT 25 (PA 18007)

SKALA 1 : 750

NOTA :

Penyerahan sebahagian lot 25
untuk melebarkan simpanan jalan.

Fail Ukur PUBLWP 2/2010

Fail Pej Tanah PTG/WP.6/7091/2007

Peta Kadaster 0557

JK 958 M 142

"Saya, MAZLAN BIN HJ. WARJI, seorang Juruukur Tanah yang dilesen di bawah Akta Juruukur Tanah Berlesen 1958 (Akta 458), memperakui bahawa pengukuran darimana pelan ini telah disediakan, telah dijalankan dan ditanda di atas tanah oleh saya atau di bawah arahan saya sendiri secara langsung di lapangan semata-mata mengikut Peraturan-peraturan Juruukur Tanah Berlesen, dan bahawa pelan ini secara tepat mewakili pengukuran yang telah disempurnakan pada.....haribulan.....November.....2009

Bahawa saya bertanggungjawab sepenuhnya ke atas salah belainya ukuran ini.

Bertarikh.....03.....haribulan.....Februari.....2010



Juruukur Tanah Yang Dilesen di bawah Akta 458


Diluluskan oleh



MD ZAKI BIN AD WAHID
Pegawai Ukur dan Pemetaan
Wilayah Persekutuan
Kuala Lumpur

22-Sep-2011

PA 124220

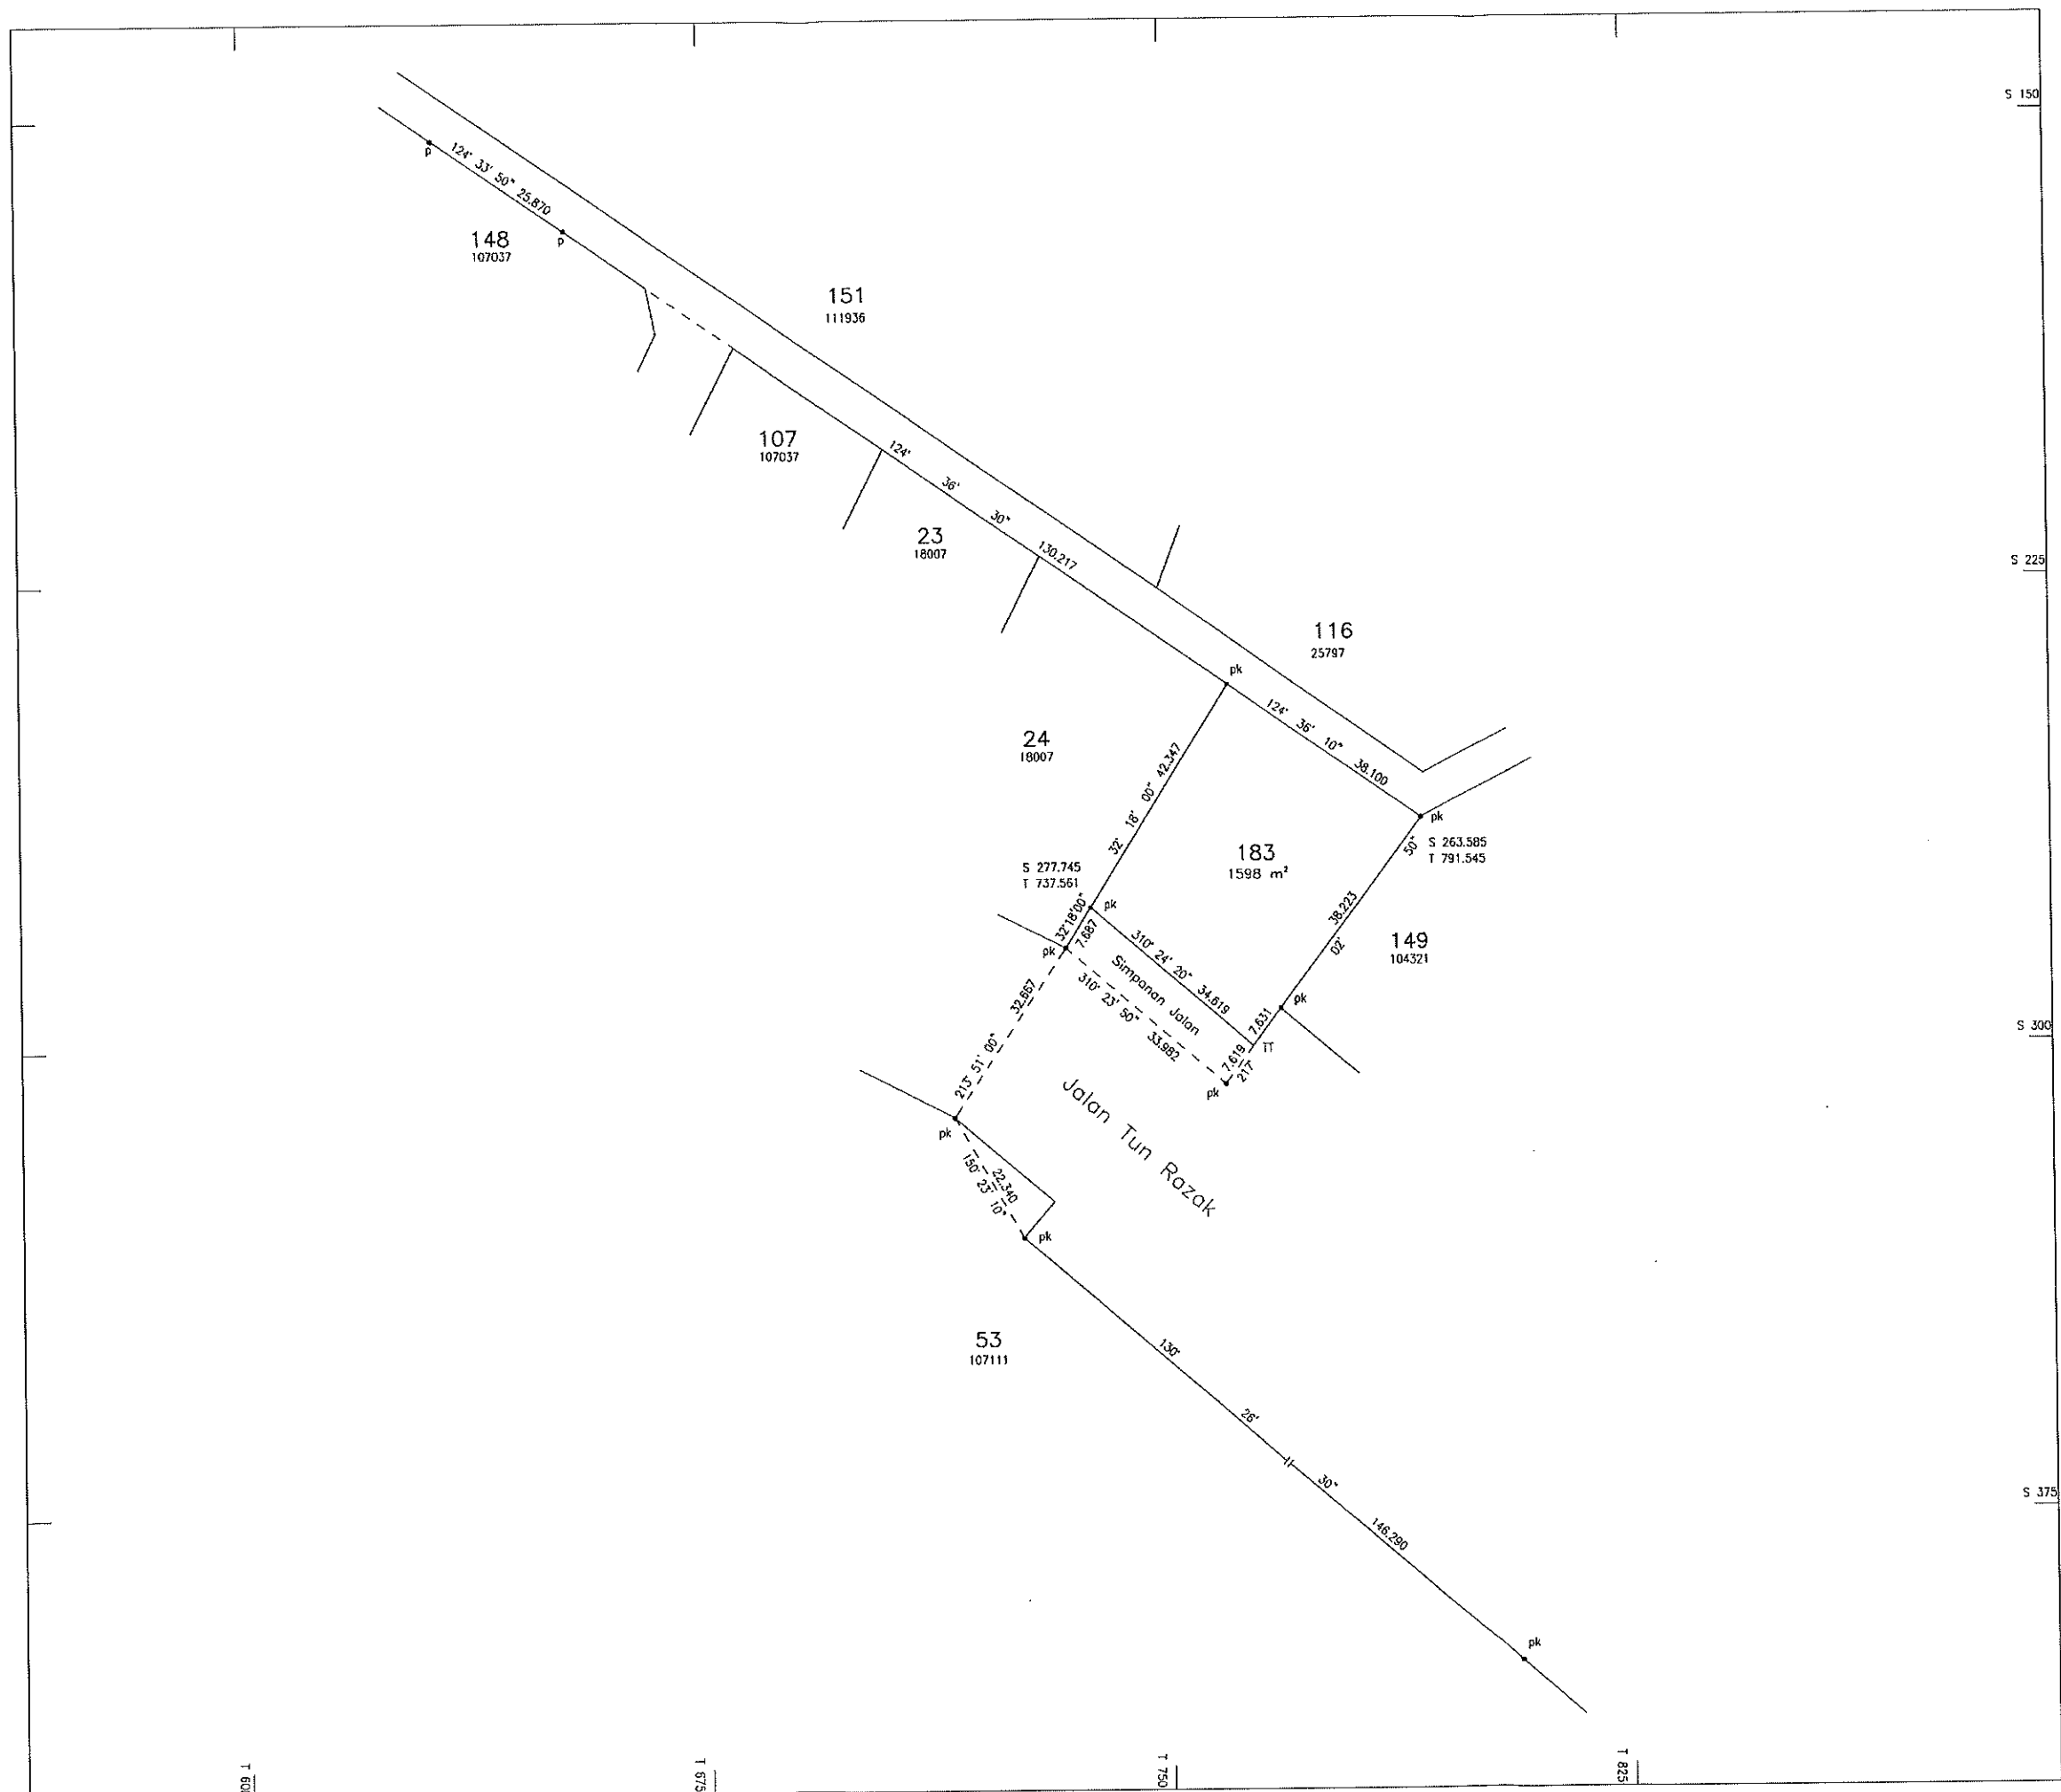

PA 104321

WILAYAH PERSEKUTUAN
KUALA LUMPUR

BANDAR KUALA LUMPUR

SEKSYEN 42

LOT 55-56

SKALA 1 : 2000

NOTA :-
DAHULUNYA SEBAHAGIAN LOT 53 (PA107111)

Fail Ukur PUKP2050/2010

Fail Pej. Tanah PTG/WP2/35221/09

Peta Kadaster 0557

JK 969 N 191-192

Diukur Oleh HAMZI BIN ABDUL RAHIM


Siap Pada 19.08.2010

Disedia oleh KHAIRI BIN MOHD NOR
16.08.2011

Diperiksa oleh KAI AN CHONG
16.08.2011

Diluluskan oleh 24-Aug-2011
MO ZAKI BIN AD MAHID
PENGARAH UKUR DAN PENETAPAN
WILAYAH PERSEKUTUAN
KUALA LUMPUR

PA 124797

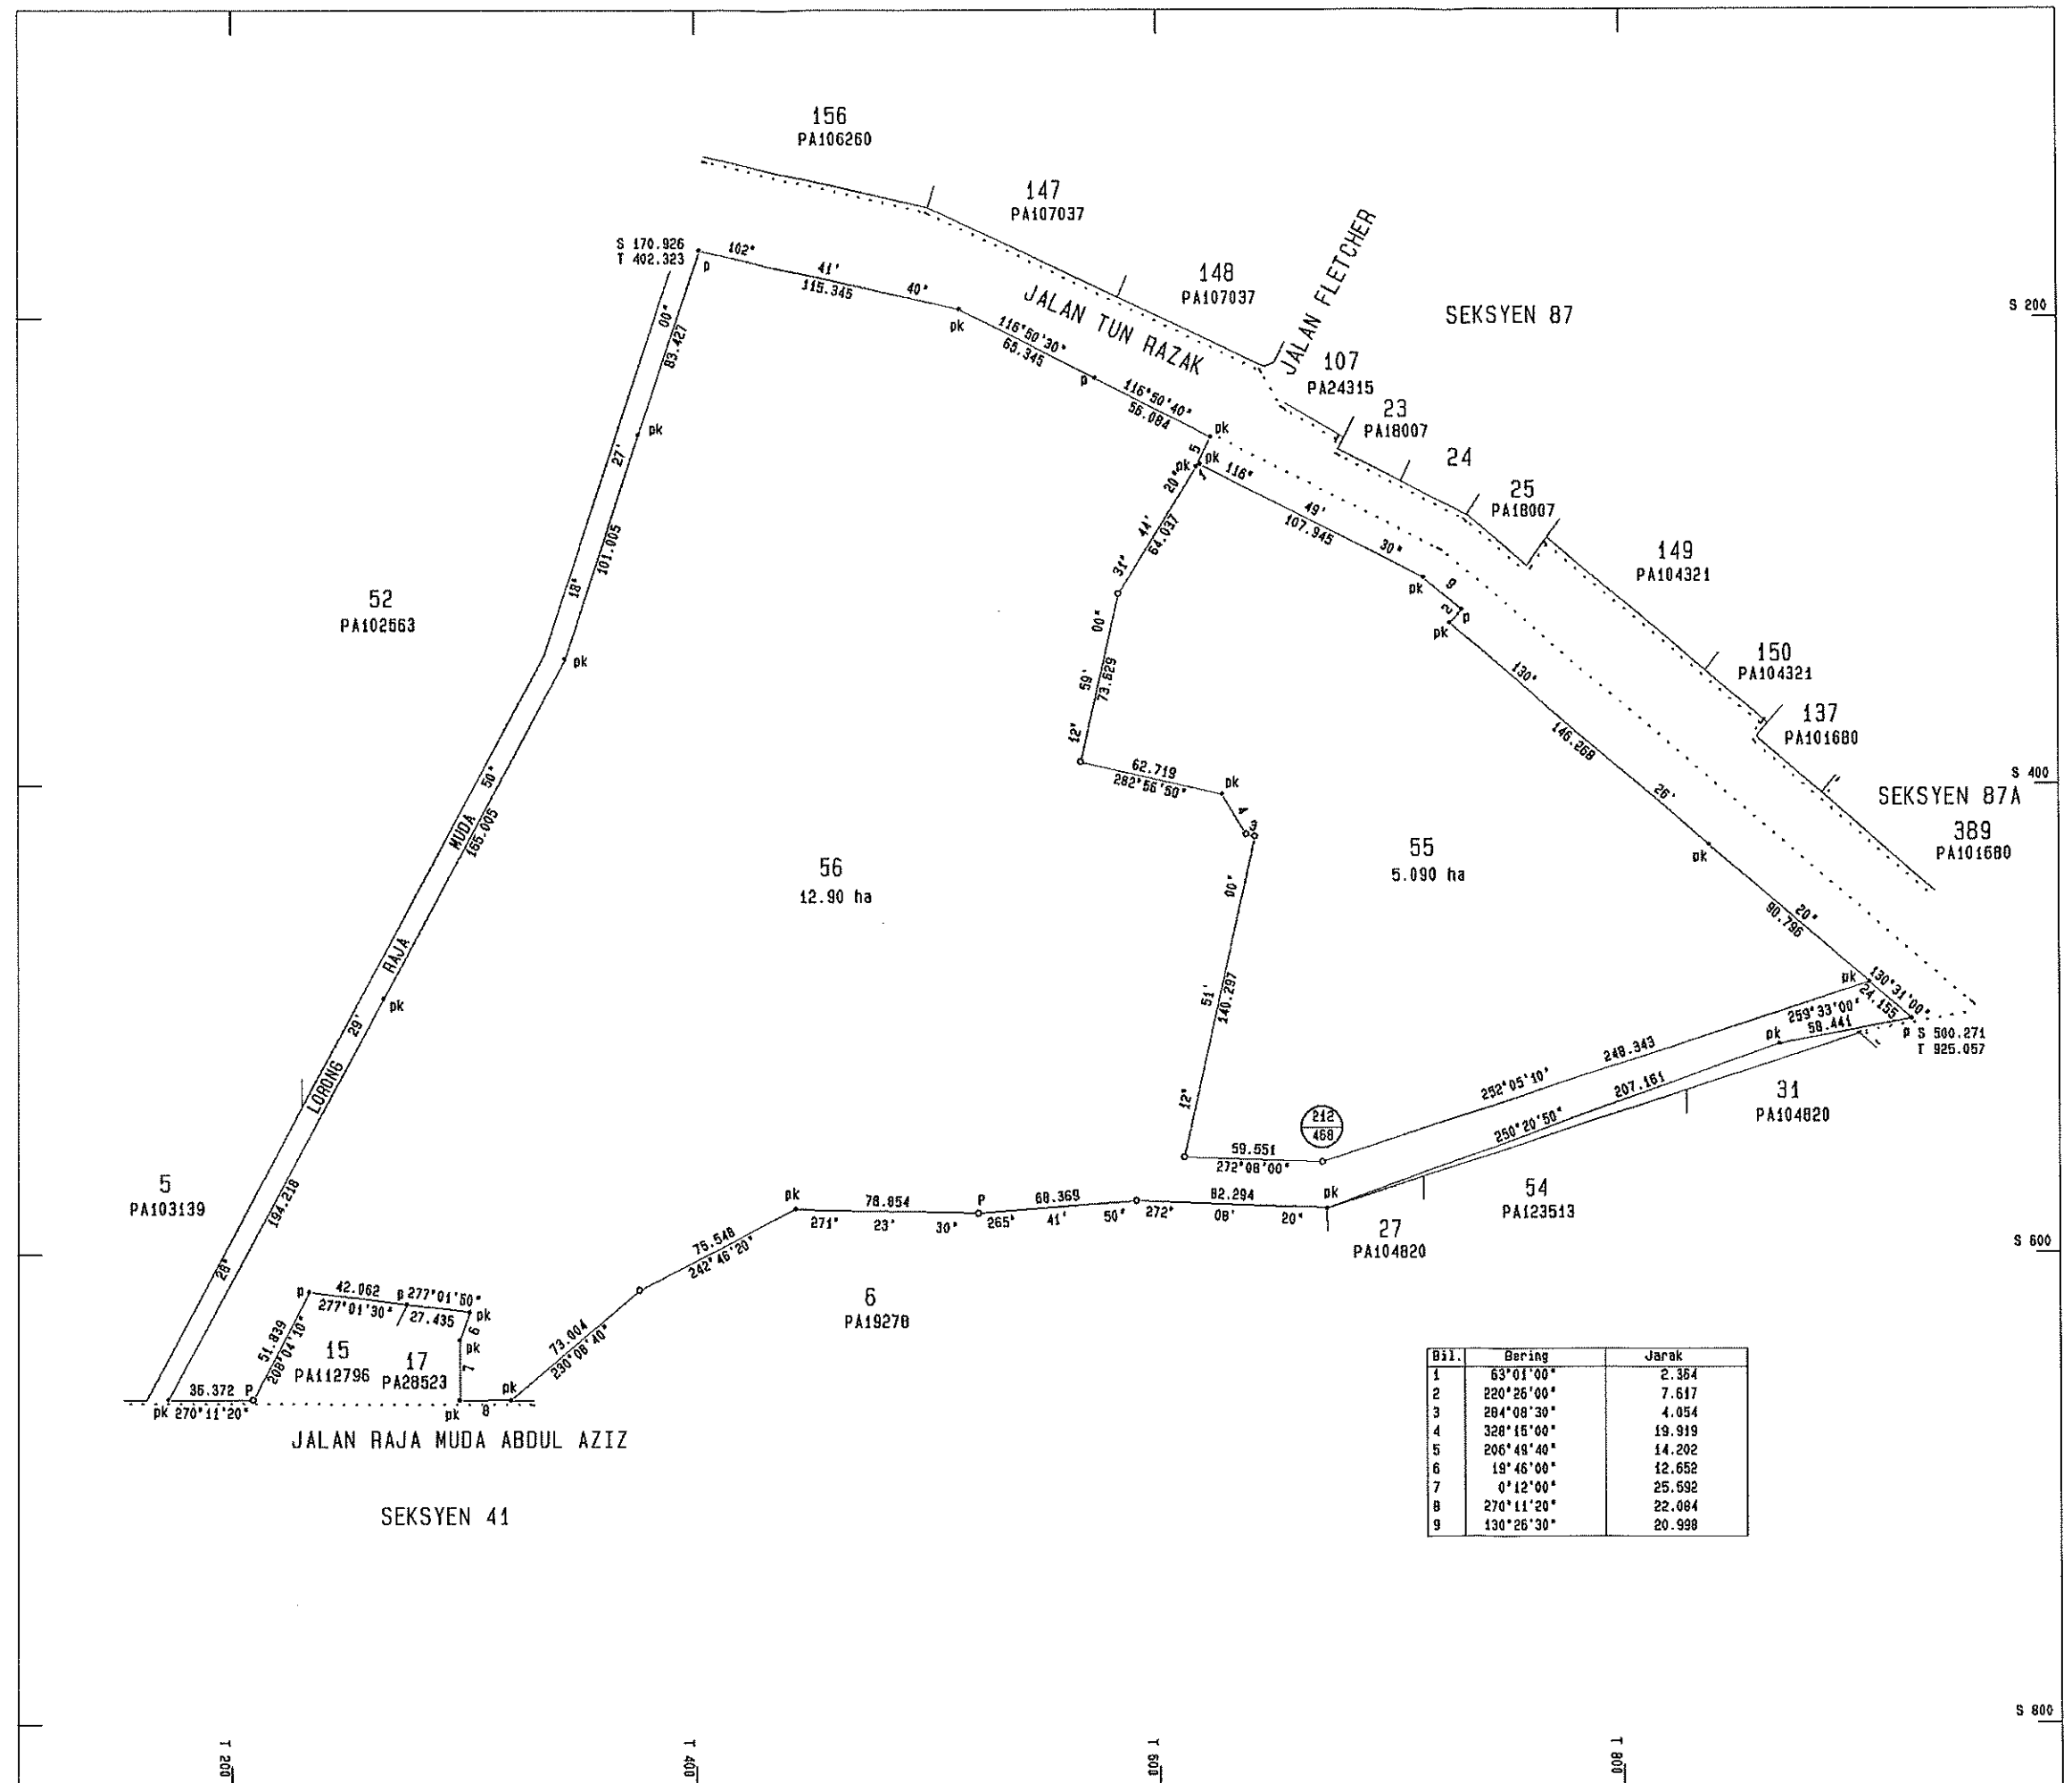

WILAYAH PERSEKUTUAN
KUALA LUMPUR

BANDAR KUALA LUMPUR

SEKSYEN 87

LOT 151 &

UKURAN SEMULA

LOT 121 (PA 26830)

SKALA 1 : 1000

Fail Ukur PUMP 46/1997

Fail Pej. Tanah PTG WP 2/30008/93

Peta Kadaster 0557 & 0558

JK B41 M 133

Diukur Oleh MAIZAN BIN HJ TAWIL

Siap Pada 27.09.2000

BK 26755

Ukuran Kelas Satu

Disedia oleh

13.12.2000
(AZRINA BT HJ BAKAR)


Diperiksa oleh

23.12.2000
(ONG BEE KIAN)

Diluluskan oleh

16.12.2002
MUHAMMAD KAMIL BIN MAT DAUD
PENGARAH UKUR DAN PEMETAAN
WILAYAH PERSEKUTUAN
KUALA LUMPUR

PA 111936

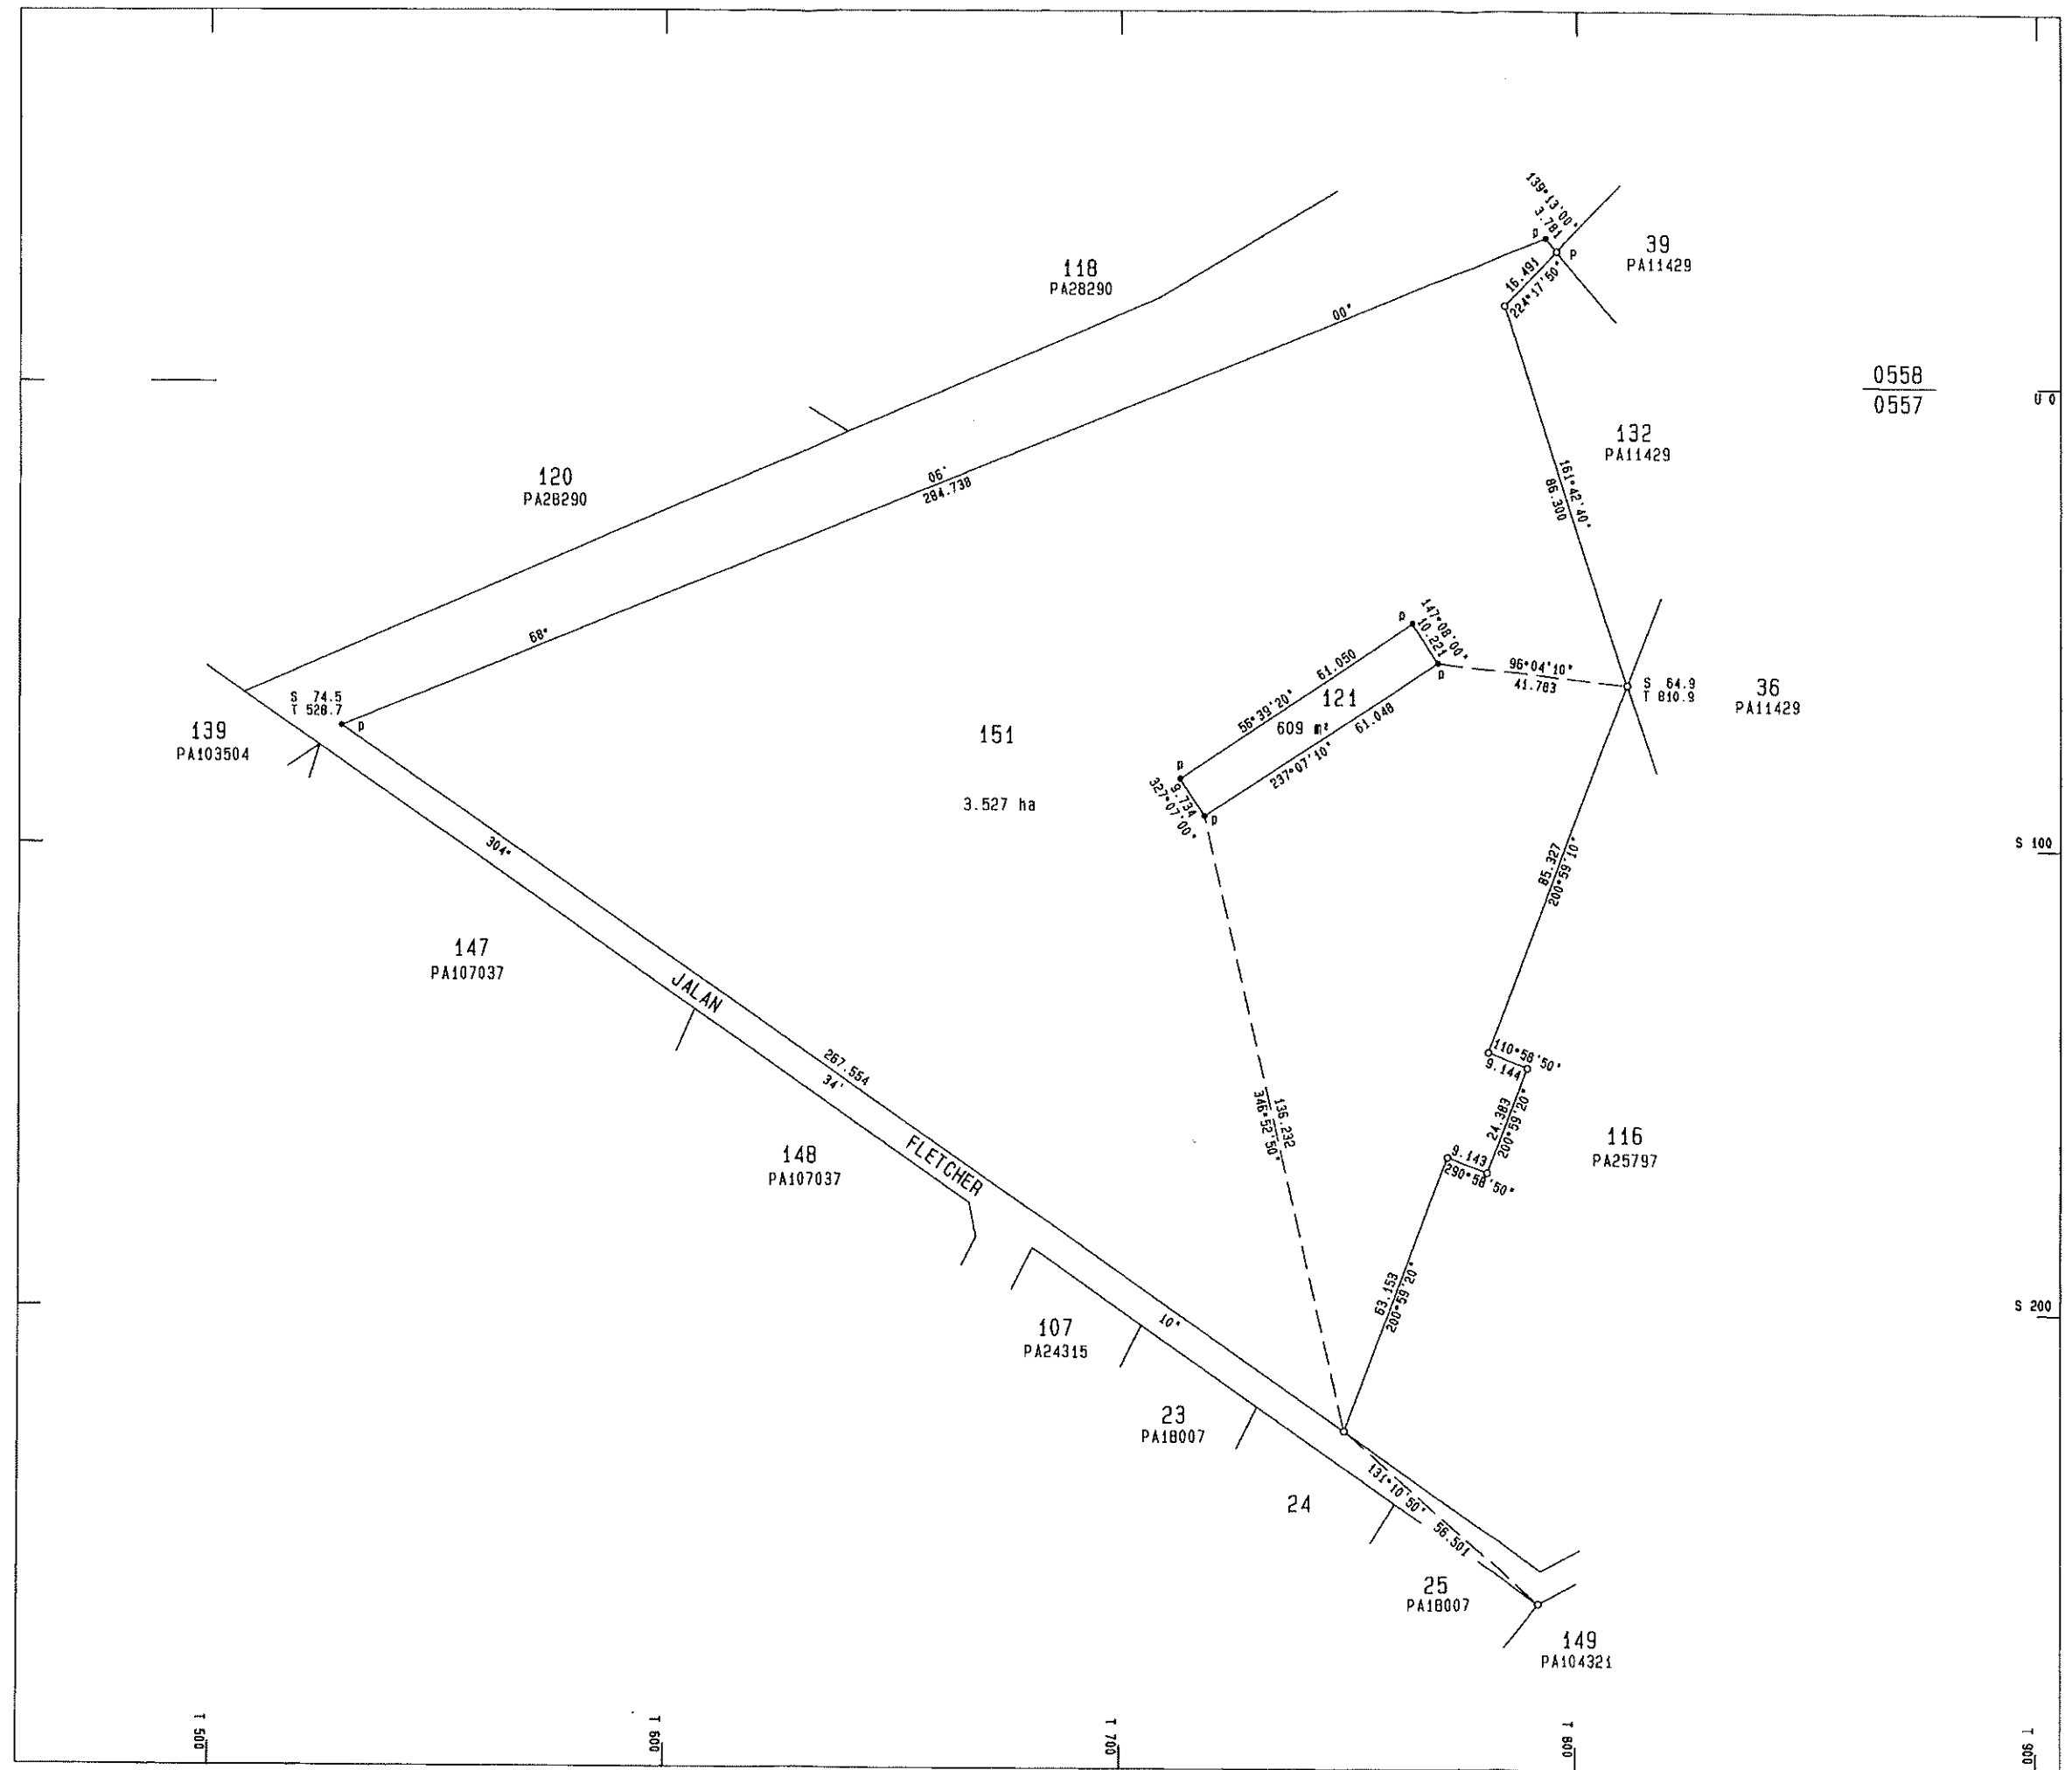

WILAYAH PERSEKUTUAN
DAERAH 00
BANDAR KUALA LUMPUR
SEKSYEN 87
LOT 147 & 148

SKALA 1 : 1000

NOTA

Dahulunya sebahagian lot 144 (PA 104749)

Fail Ukur PUMP 40/1995

Fail Pej. Tanah PTGWP 2/29858/92

Lenbar Piawai 86-A

JK 702 N 200

Diukur oleh ABD. HAMID BIN AHMAD

Siap Pada 14-4-1998

BK 50011


Ukuran Kelas Satu

Disedia oleh *Shafiq* 13-11-98
(SHARIPAH BT OTHMAN)

Diperiksa oleh *Fauziah* 20-11-98
(FAUZIAH BT ARIF)

Diluluskan oleh *Wan Zainuddin* 28-11-1998
WAN ZAINUDDIN BIN WAN YUSOFF
PENGARAH UKUR
WILAYAH PERSEKUTUAN

PA 107037 CALS

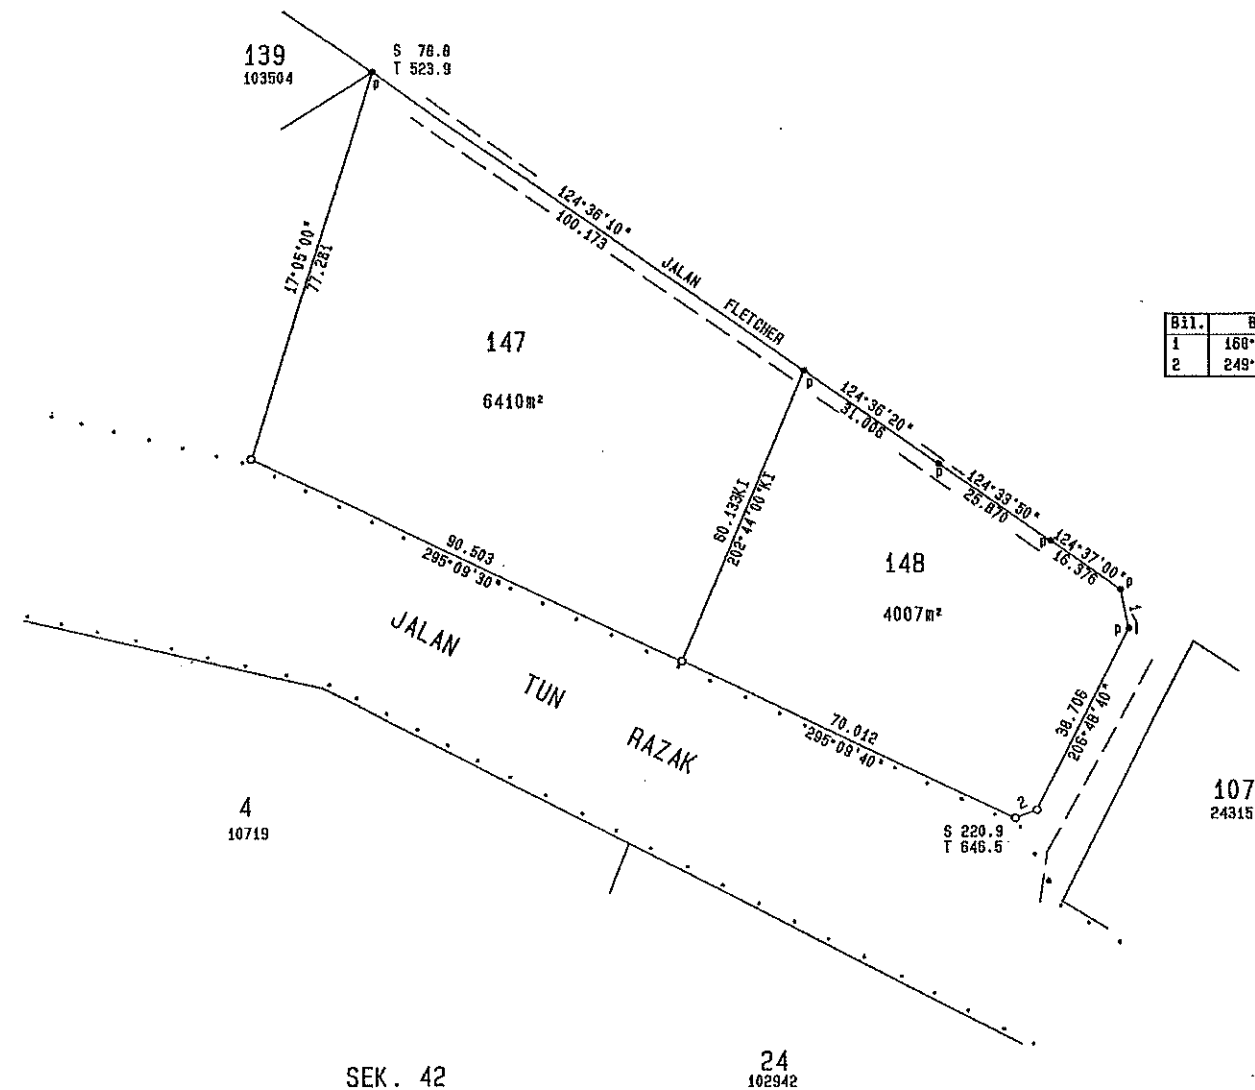

T 400

T 500

T 600

T 700


T 800

LOT 116 SECTION 87

TOWN OF KUALA LUMPUR

DISTRICT OF KUALA LUMPUR

Scale One Chain to an Inch

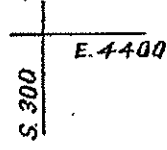

Surveyed by Bharathi Muthiah.

Drawn by Jehchugltom 8:10-69

Svy. Ref. R.S.S. 2-66

Examiné by Paul Hashim

L.O. Ref. P.H.T. K.L. 2-3037-61

Approved: Paul J. ... 4.11.69

C-1-V-70 #0043 p#5

70707