


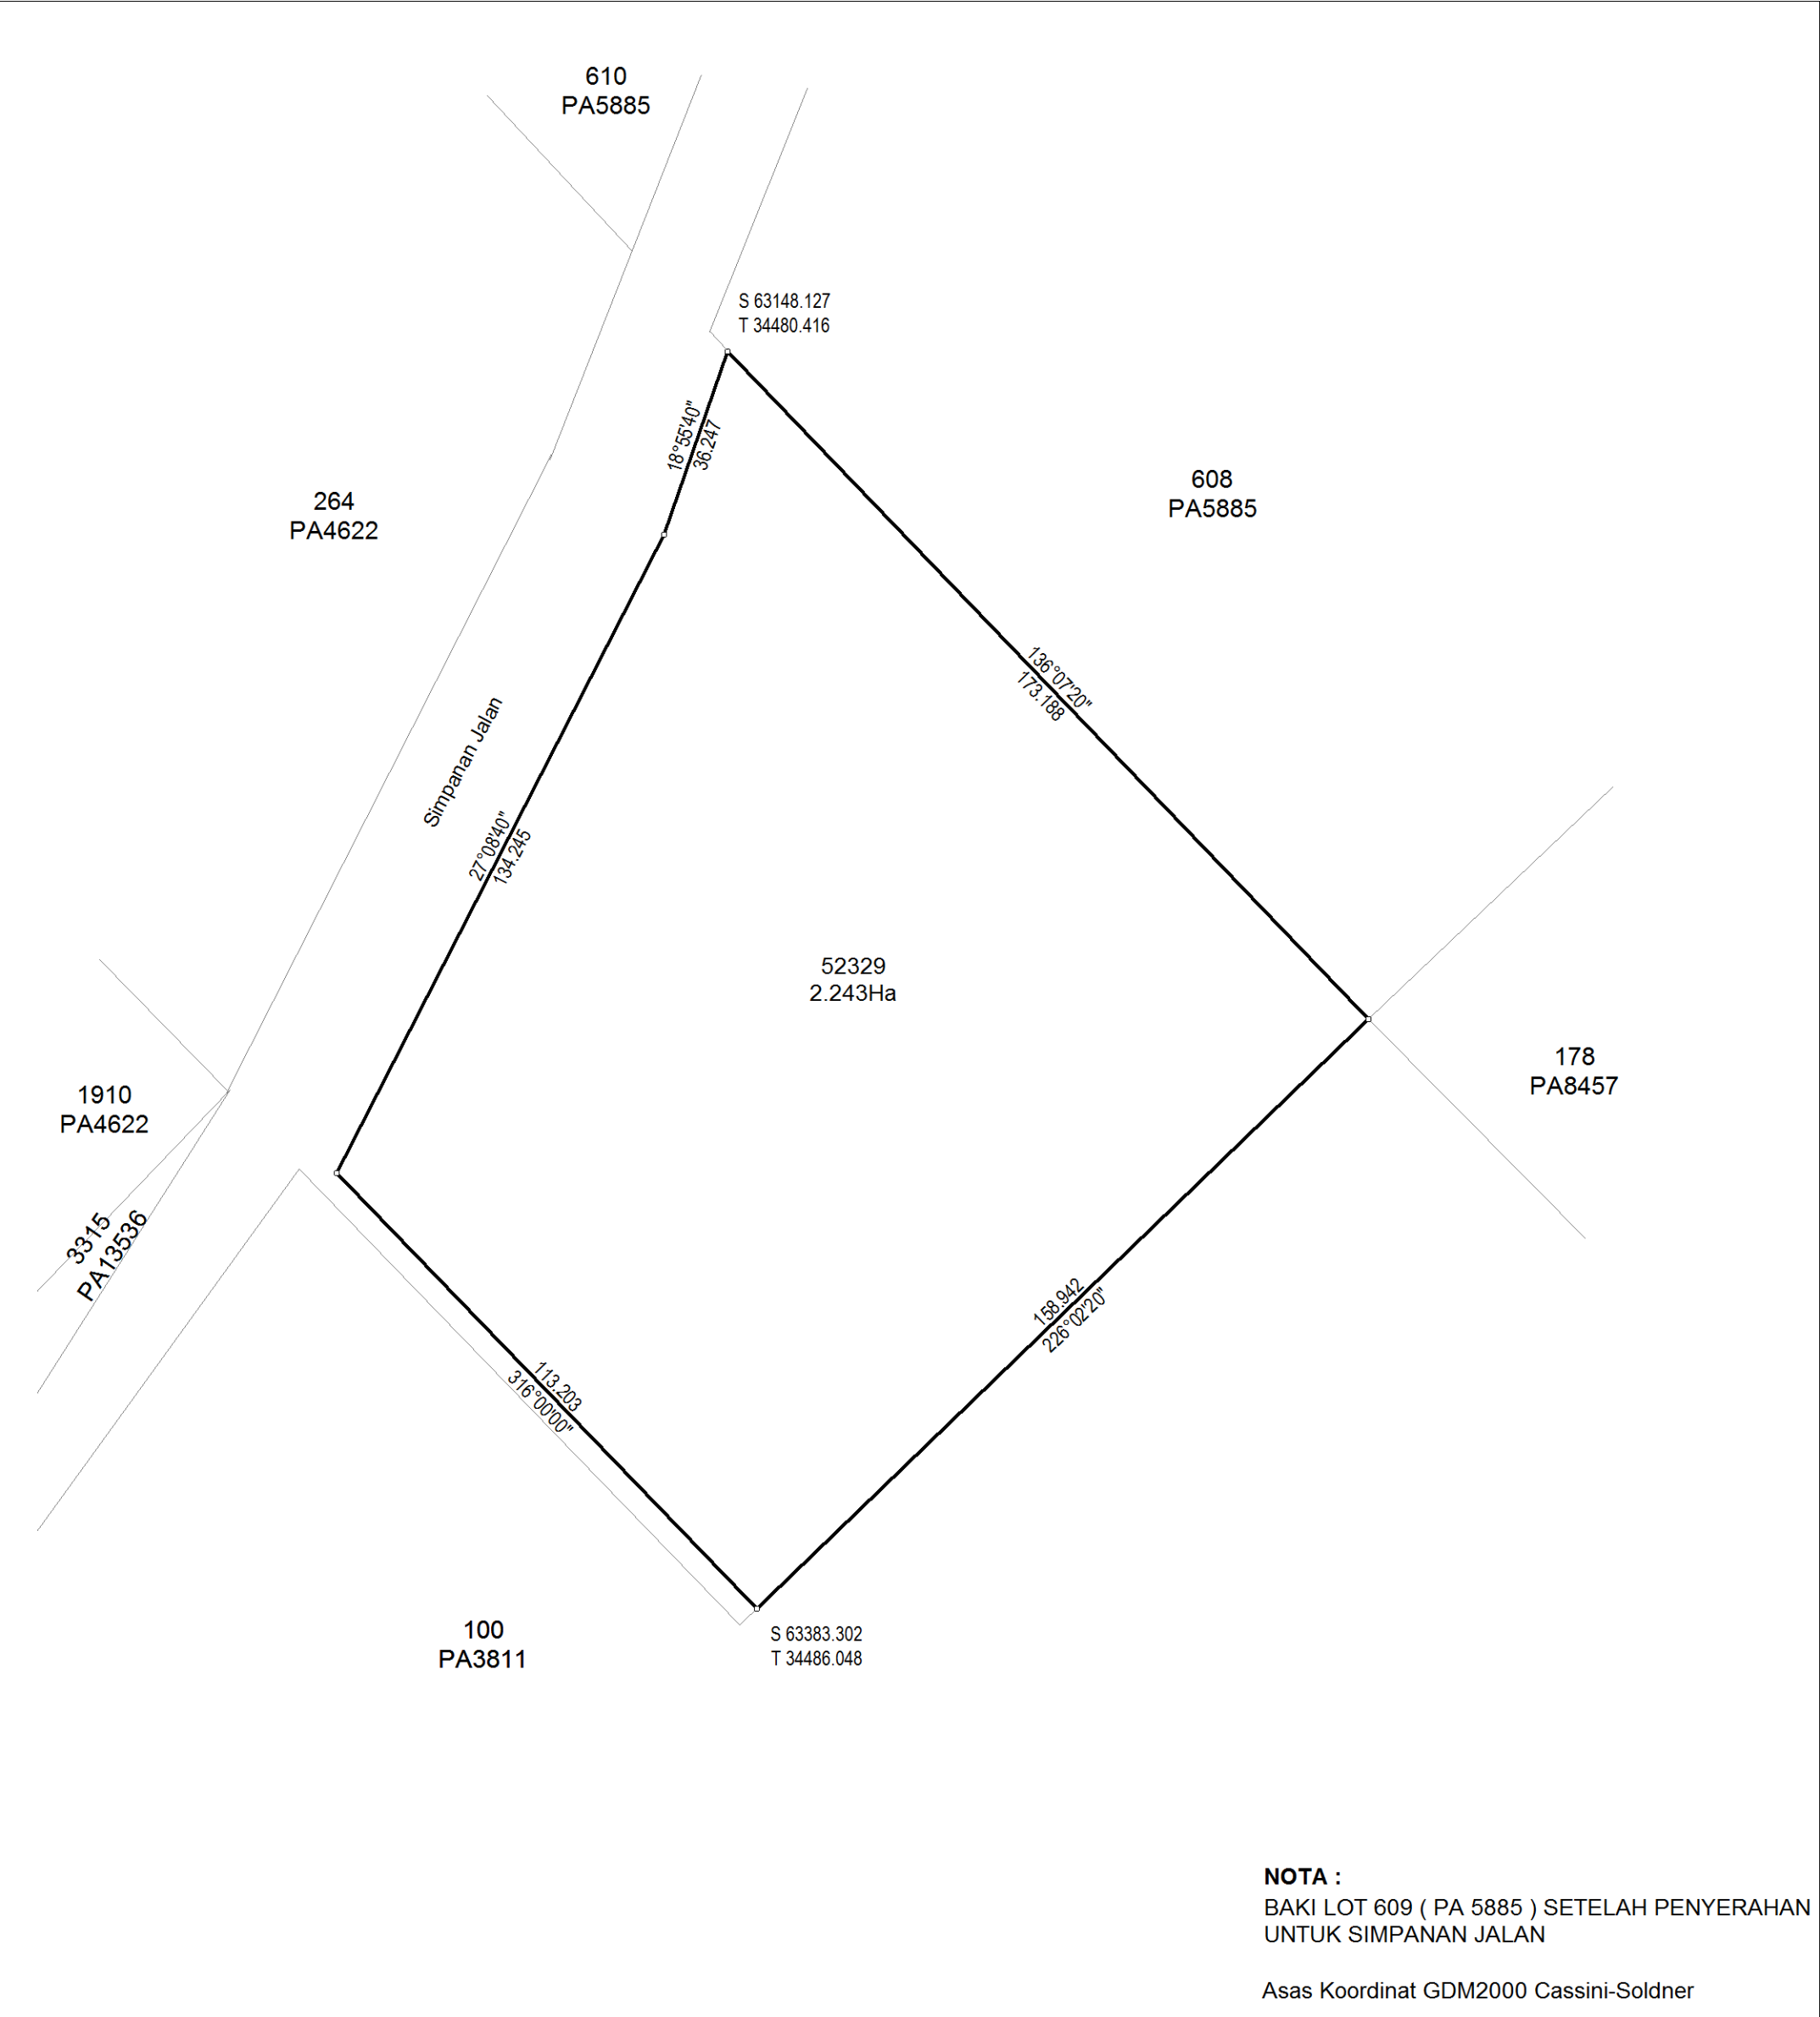

NEGERI SELANGOR	"Saya CHAN KWAI CHEONG seorang Juruukur Tanah Berlesen di bawah Akta Juruukur Tanah Berlesen 1958 (Akta 458) memperakui bahawa pengukuran dari mana pelan ini telah disediakan, telah dijalankan dan ditanda diatas tanah oleh saya atau dibawah arahan saya sendiri secara langsung di lapangan semata-mata mengikut Peraturan-peraturan Juruukur Tanah Berlesen, dan bahawa pelan ini secara tepat mewakili pengukuran yang telah disempurnakan pada 14 haribulan Mei 2014. Bahawa saya bertanggungjawab sepenuhnya ke atas salah betulnya ukuran ini. Bertarikh 5 haribulan Mei 2015  Jurukur Tanah Yang Dilesen Di Bawah Akta 458"	FAIL UKUR PUBLSEL1187_2014	 SR AHAMAD BIN ZAKARIA, KMN PENGARAH UKUR DAN PEMETAAN SELANGOR Tarikh: 06/05/2015
DAERAH ULU LANGAT		FAIL PEJ. TANAH PTD.HL.(T)600-4/6/P-2013	
MUKIM ULU LANGAT		DILULUSKAN OLEH	
LOT 52329			
SKALA 1 : 1200			
PETA KADASTER 87C			
PA221653			
			