

NEGERI SELANGOR
DAERAH PETALING
PEKAN PUCUNG JAYA
LOT 63941 - 64030 & 64144

BAKI SEBAHAGIAN LOT 1586 (PA 73257)

SKALA 1 : 500

NOTA :-

- 1) Lot-lot yang terbit daripada pecahan & penyerahan untuk Simpanan Jalan dan Lorong
- 2) Lot 64144 diserahkan untuk Kawasan Lapang

Serentak Dengan PA 84280 & 84282-84285

Fail Ukur PUBLSEL 750/2000 JLD 1

Fail Pej Tanah PTD-P.2/PG. 260/85

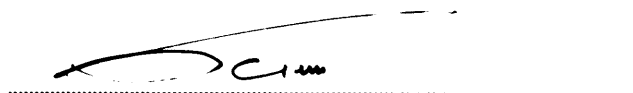
Lembar Piawai 93-A & 93-C

JK 2148 M 146-183 & JK 2459 M 189

BK 55104-55107

Ukuran Kelas Satu

"Saya TUNG SOO CHYE seorang Juruukur Tanah Yang Dilesen di bawah Akta 458 (Disemak 1991) memperakui bahawa kerja ukur darimana pelan ini telah disediakan telah dijalankan dan ditanda di atas tanah oleh saya atau dibawah arahan dan penyeliaan saya sendiri secara langsung di tempat kerjajual semata-mata mengikut peraturan-peraturan Juruukur Tanah Yang Dilesen dan bahawa pelan ini adalah merupakan dengan betulnya kerja ukur yang telah siap pada 27 haribulan September 2001 Bahawa saya bertanggungjawab atas salah betulnya ukuran ini. Bertarikh 1 haribulan Februari 2002


Juruukur Tanah Yang Dilesen Di bawah Akta 458 (Disemak 1991)

Diluluskan oleh

(Hj. Che Abdullah bin Md. Rejab)
Pengarah Ukur dan Pemetaan
Selangor Darul Ehsan

PA 84281

