


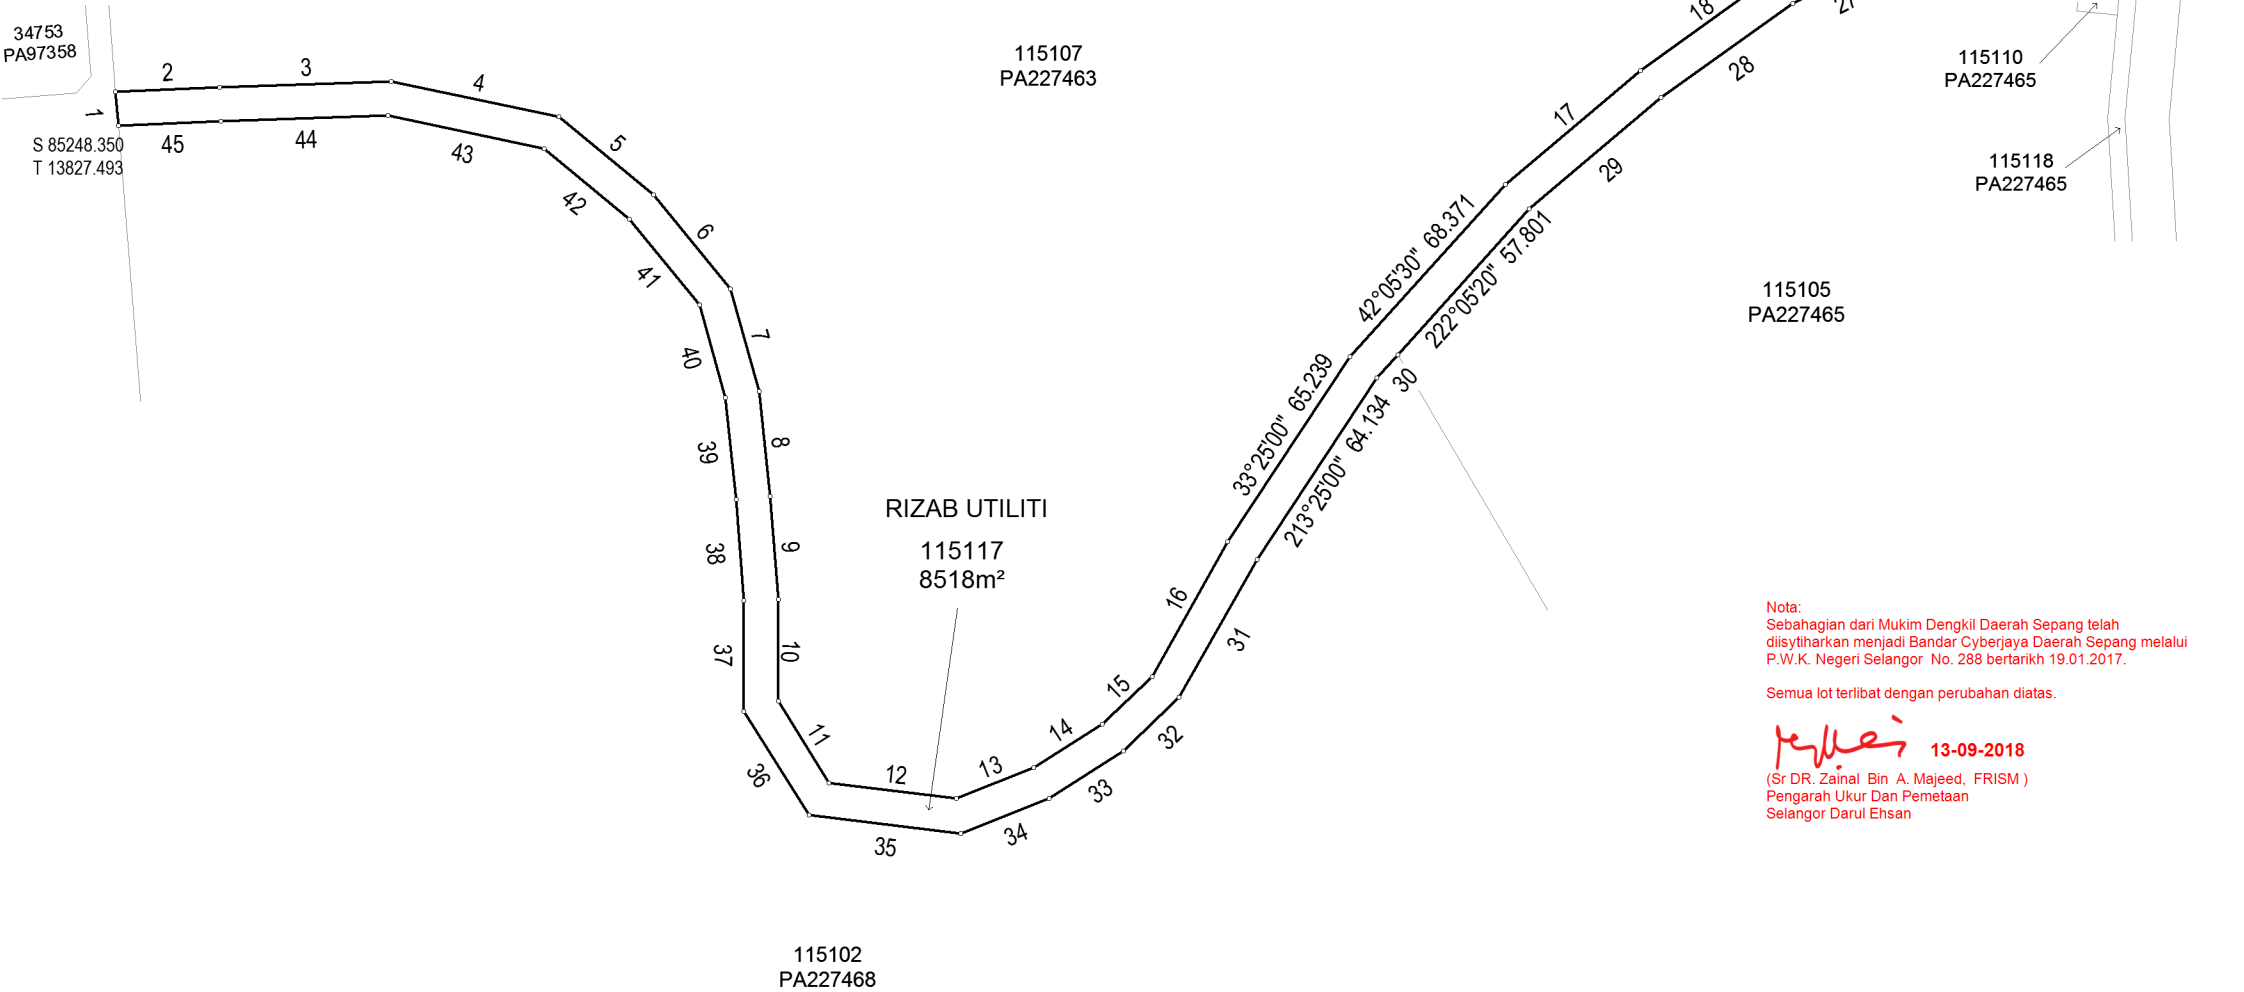

RUJUKAN	BEARING	JARAK
1	355°26'10"	10.007
2	87°30'10"	30.562
3	88°12'40"	50.583
4	101°51'40"	50.502
5	129°30'20"	36.060
6	140°42'40"	35.696
7	164°29'00"	31.278
8	173°50'20"	31.147
9	175°39'30"	30.330
10	180°00'50"	30.066
11	148°00'00"	28.372
12	96°55'10"	37.682
13	68°21'20"	24.494
14	57°24'30"	24.012
15	46°11'10"	20.172
16	29°26'40"	45.446
17	49°52'10"	51.836
18	54°19'10"	48.790
19	63°28'40"	30.508
20	90°00'50"	56.513
21	84°53'40"	24.646
22	185°18'00"	10.167
23	264°54'50"	5.087
24	264°53'40"	12.201
25	264°53'40"	5.968
26	270°00'50"	54.602
27	243°28'50"	27.350
28	234°19'00"	47.600
29	229°52'10"	50.768
30	222°05'30"	9.130
31	209°26'40"	46.569
32	226°11'10"	22.627
33	237°24'30"	25.953
34	248°21'10"	27.999
35	276°55'10"	45.007
36	328°00'00"	36.020
37	0°00'50"	32.554
38	355°39'30"	29.792
39	353°50'20"	30.170
40	344°29'00"	28.355
41	320°42'30"	32.610
42	309°30'20"	32.617
43	281°51'40"	46.846
44	268°12'30"	49.324
45	267°30'10"	30.139

Nota:
Sebahagian dari Mukim Dengkil Daerah Sepang telah
diisytiharkan menjadi Bandar Cyberjaya Daerah Sepang melalui
P.W.K. Negeri Selangor No. 288 bertarikh 19.01.2017.

Semua lot terlibat dengan perubahan diatas.

[Signature] **13-09-2018**
(Sr DR. Zainal Bin A. Majeed, FRISM)
Pengarah Ukur Dan Pemetaan
Selangor Darul Ehsan

NOTA :
DAHULUNYA SEBAHAGIAN LOT 16927 (PA 80412),
LOT 144, 149 - 151, DAN 153 - 154 (PA 52232)
Asas Koordinat GDM2000 Cassini-Soldner

NEGERI SELANGOR
DAERAH SEPANG
MUKIM DENGKIL
LOT 115117

DISEDIAKAN OLEH HAFFIZAL HAFFIZ BIN SAMSUDDIN
SKALA 1 : 1500
PETA KADASTER 109C



"Saya NG YIN MENG seorang Juruukur Tanah
Berlesen di bawah Akta Juruukur Tanah Berlesen 1958 (Akta 458) memperakui
bahawa pengukuran dari mana pelan ini telah disediakan, telah dijalankan dan
ditanda diatas tanah oleh saya atau dibawah arahan saya sendiri secara
langsung di lapangan semata-mata mengikut Peraturan-peraturan Juruukur
Tanah Berlesen, dan bahawa pelan ini secara tepat mewakili pengukuran yang
telah disempurnakan pada 28 haribulan November 2013.

Bahawa saya bertanggungjawab sepenuhnya ke atas salah betulnya ukuran ini.

Bertarikh 18 haribulan Mei 2016

[Signature]
Juruukur Tanah Yang Berlesen Di Bawah Akta 458"

FAIL UKUR PUBLSEL791_2015
FAIL PEJ. TANAH PTS/01/PB01/29/1012
DILULUSKAN OLEH

[Signature]
SR MOHAMAD KAMALI BIN ADIMIN
PENGARAH UKUR DAN PEMETAAN SELANGOR
Tarikh: 19/05/2016

