


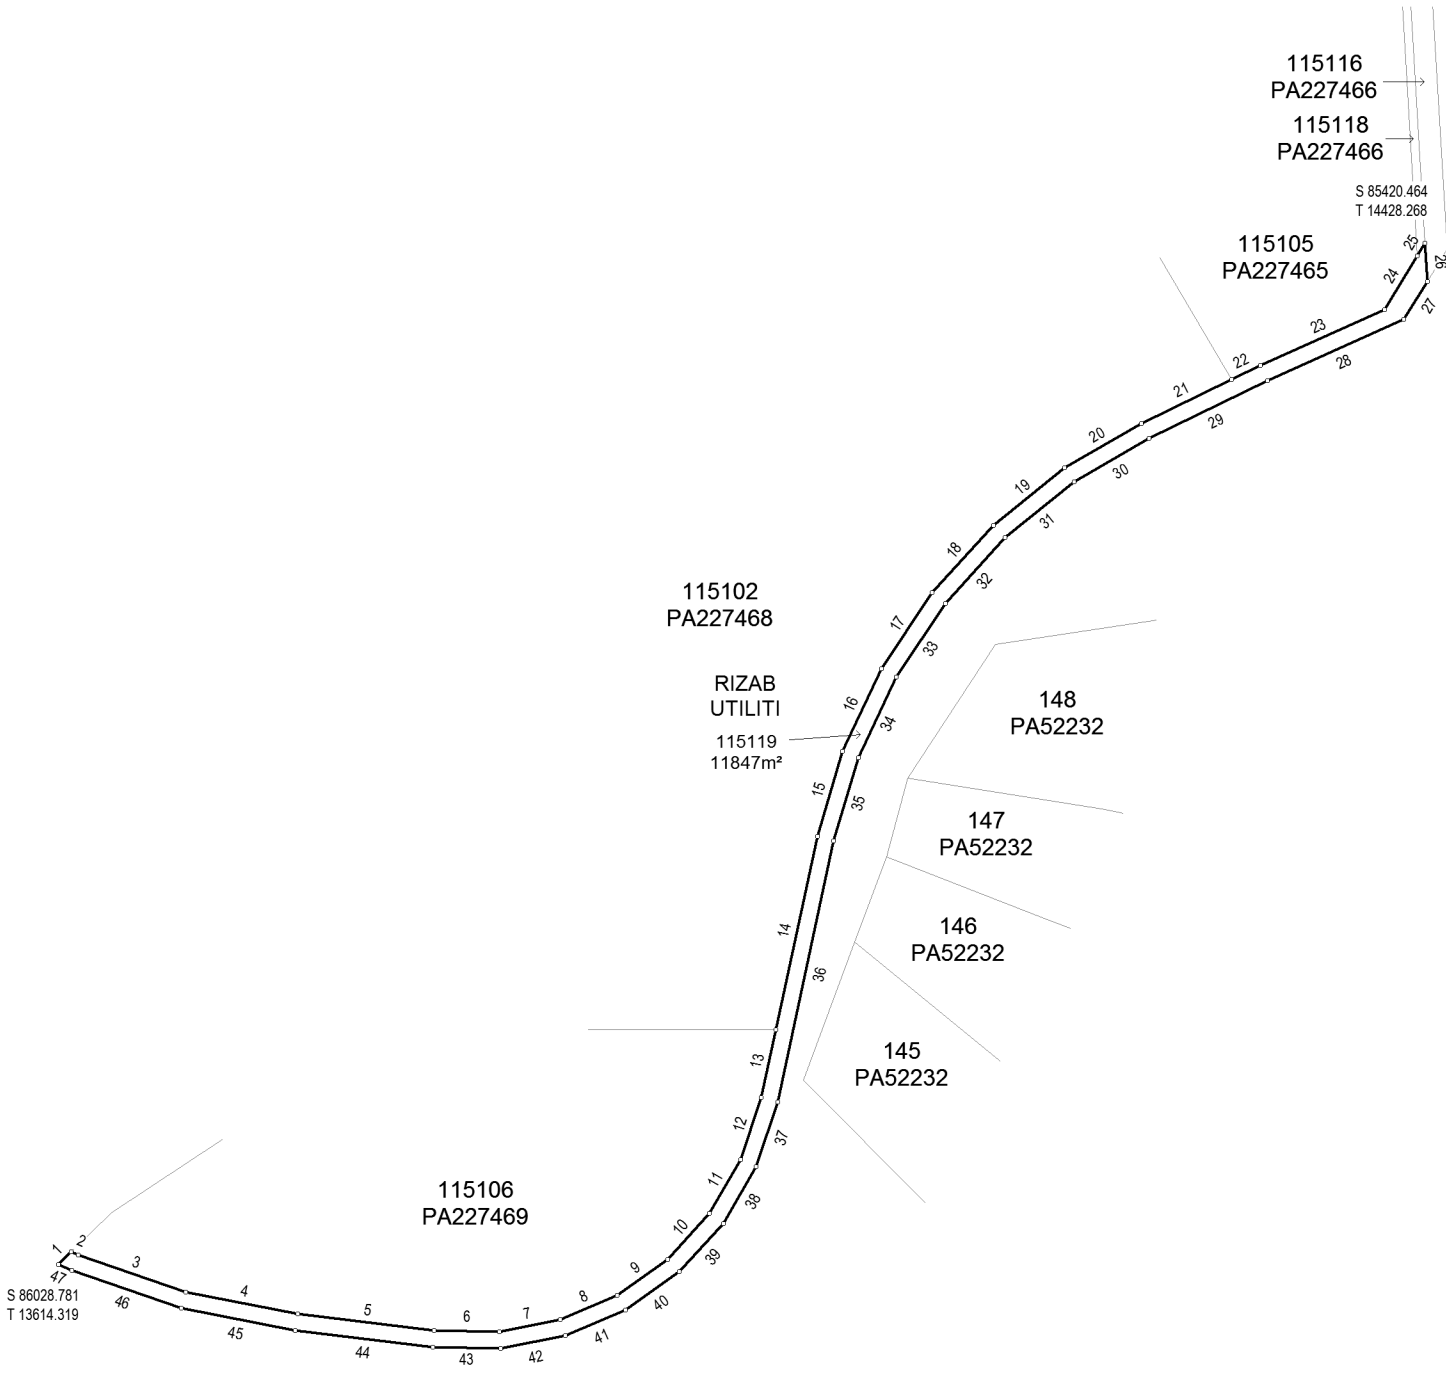

RUJUKAN	BEARING	JARAK
1	45°39'00"	10.829
2	113°05'30"	4.495
3	109°04'10"	67.925
4	101°02'10"	67.924
5	97°01'20"	81.637
6	90°57'20"	39.063
7	78°49'20"	36.936
8	66°41'50"	36.933
9	54°33'40"	36.937
10	42°25'50"	36.937
11	30°18'10"	36.933
12	18°10'20"	39.069
13	12°06'20"	41.236
14	12°06'40"	117.745
15	16°26'30"	52.880
16	25°06'10"	54.398
17	33°45'50"	54.398
18	42°25'40"	54.399
19	51°05'20"	54.398
20	59°45'10"	52.865
21	64°01'20"	59.560
22	64°01'40"	19.251
23	65°54'40"	80.852
24	31°16'20"	37.725
25	31°15'50"	8.794
26	176°37'10"	22.857
27	211°15'40"	26.494
28	245°54'40"	89.083
29	244°01'20"	78.274
30	239°45'10"	51.734
31	231°05'30"	52.884
32	222°25'40"	52.884
33	213°45'40"	52.884
34	205°06'10"	52.883
35	196°26'30"	51.744
36	192°06'30"	159.132
37	198°10'20"	40.662
38	210°18'10"	39.059
39	222°25'50"	39.063
40	234°33'50"	39.061
41	246°41'40"	39.060
42	258°49'30"	39.060
43	270°57'20"	40.657
44	277°01'20"	82.517
45	281°02'10"	68.978
46	289°04'10"	68.977
47	293°04'50"	9.002

Nota:
Sebahagian dari Mukim Dengkil Daerah Sepang telah
diisytiharkan menjadi Bandar Cyberjaya Daerah Sepang melalui
P.W.K. Negeri Selangor No. 288 bertarikh 19.01.2017.

Semua lot terlibat dengan perubahan diatas.

 **13-09-2018**
(Sr DR. Zainal Bin A. Majeed, FRISM)
Pengarah Ukur Dan Pemetaan
Selangor Darul Ehsan

NOTA :
DAHULUNYA SEBAHAGIAN LOT 16927 (PA 80412),
LOT 144, 149 - 151, DAN 153 - 154 (PA 52232)
Asas Koordinat GDM2000 Cassini-Soldner

NEGERI SELANGOR
DAERAH SEPANG
MUKIM DENGKIL
LOT 115119

DISEDIAKAN OLEH HAFFIZAL HAFFIZ BIN SAMSUDDIN
SKALA 1 : 3000
PETA KADASTER 109C

PA227467



"Saya NG YIN MENG seorang Juruukur Tanah
Berlesen di bawah Akta Juruukur Tanah Berlesen 1958 (Akta 458) memperakui
bahawa pengukuran dari mana pelan ini telah disediakan, telah dijalankan dan
ditanda diatas tanah oleh saya atau dibawah arahan saya sendiri secara
langsung di lapangan semata-mata mengikut Peraturan-peraturan Juruukur
Tanah Berlesen, dan bahawa pelan ini secara tepat mewakili pengukuran yang
telah disempurnakan pada 18 haribulan November 2013.

Bahawa saya bertanggungjawab sepenuhnya ke atas salah betulnya ukuran
ini.

Bertarikh 18 haribulan Mei 2016


Juruukur Tanah Berlesen Di Bawah Akta 458"

FAIL UKUR PUBLSEL791_2015
FAIL PEJ. TANAH PTS/01/PB01/29/1012
DILULUSKAN OLEH


SR MOHAMAD KAMAL BIN ADIMIN
PENGARAH UKUR DAN PEMETAAN SELANGOR
Tarikh: 19/05/2016

