


RUJUKAN	BEARING	JARAK
1	63°28'50"	27.350
2	84°53'40"	5.968
3	185°18'20"	15.000
4	95°18'20"	12.004
5	185°18'00"	30.449
6	244°01'40"	19.251
7	84°53'40"	12.201
8	185°17'30"	17.205
9	84°54'50"	5.087
10	211°15'50"	8.794

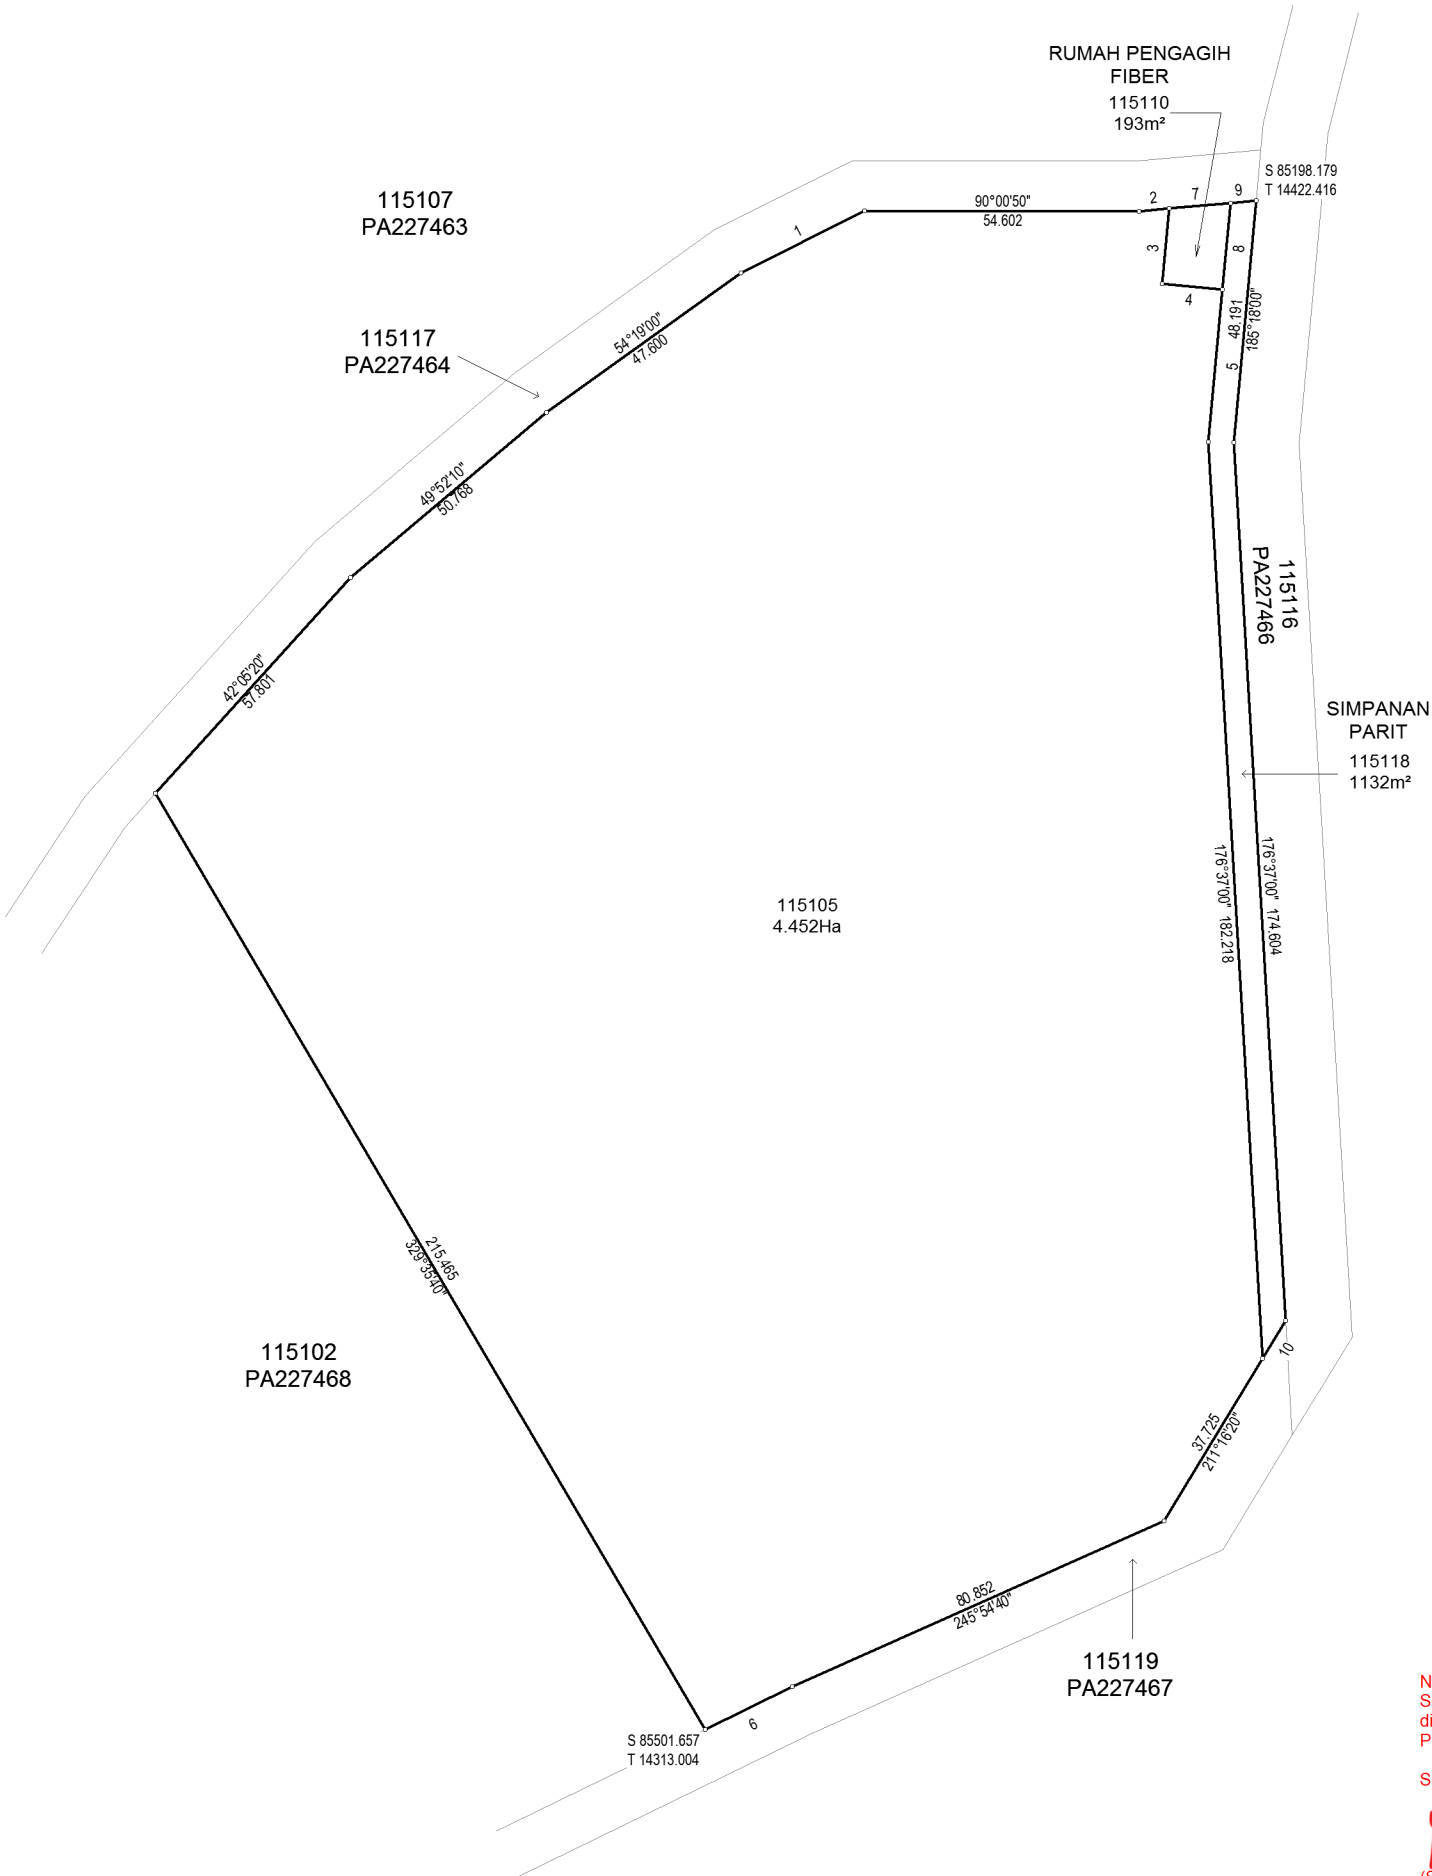

Nota:
Sebahagian dari Mukim Dengkil Daerah Sepang telah diisytiharkan menjadi Bandar Cyberjaya Daerah Sepang melalui P.W.K. Negeri Selangor No. 288 bertarikh 19.01.2017.

Semua lot terlibat dengan perubahan diatas.

 **13-09-2018**
(Sr DR. Zainal Bin A. Majeed, FRISM)
Pengarah Ukur Dan Pemetaan
Selangor Darul Ehsan

NOTA :
DAHULUNYA SEBAHAGIAN LOT 16927 (PA 80412),
LOT 144, 149 - 151, DAN 153 - 154 (PA 52232)
Asas Koordinat GDM2000 Cassini-Soldner

NEGERI SELANGOR
DAERAH SEPANG
MUKIM DENGKIL
LOT 115105, 115110, 115118

DISEDIAKAN OLEH HAFIZAL HAFIZ BIN SAMSUDDIN
SKALA 1 : 1000
PETA KADASTER 109C

PA227465



"Saya NG YIN MENG seorang Juruukur Tanah Berlesen di bawah Akta Juruukur Tanah Berlesen 1958 (Akta 458) memperakui bahawa pengukuran dari mana pelan ini telah disediakan, telah dijalankan dan ditanda diatas tanah oleh saya atau dibawah arahan saya sendiri secara langsung di lapangan semata-mata mengikut Peraturan-peraturan Juruukur Tanah Berlesen, dan bahawa pelan ini secara tepat mewakili pengukuran yang telah disempurnakan pada 28 haribulan November 2013.

Bahawa saya bertanggungjawab sepenuhnya ke atas salah betulnya ukuran ini.
Bertarikh 18 haribulan Mei 2016


Juruukur Tanah Yang Dilesen Di Bawah Akta 458"

FAIL UKUR PUBLSEL791_2015
FAIL PEJ. TANAH PTS/01/PB01/29/1012
DILULUSKAN OLEH


SR MOHAMAD KAMALI BIN ADIMIN
PENGARAH UKUR DAN PEMETAAN SELANGOR
Tarikh: 19/05/2016

