


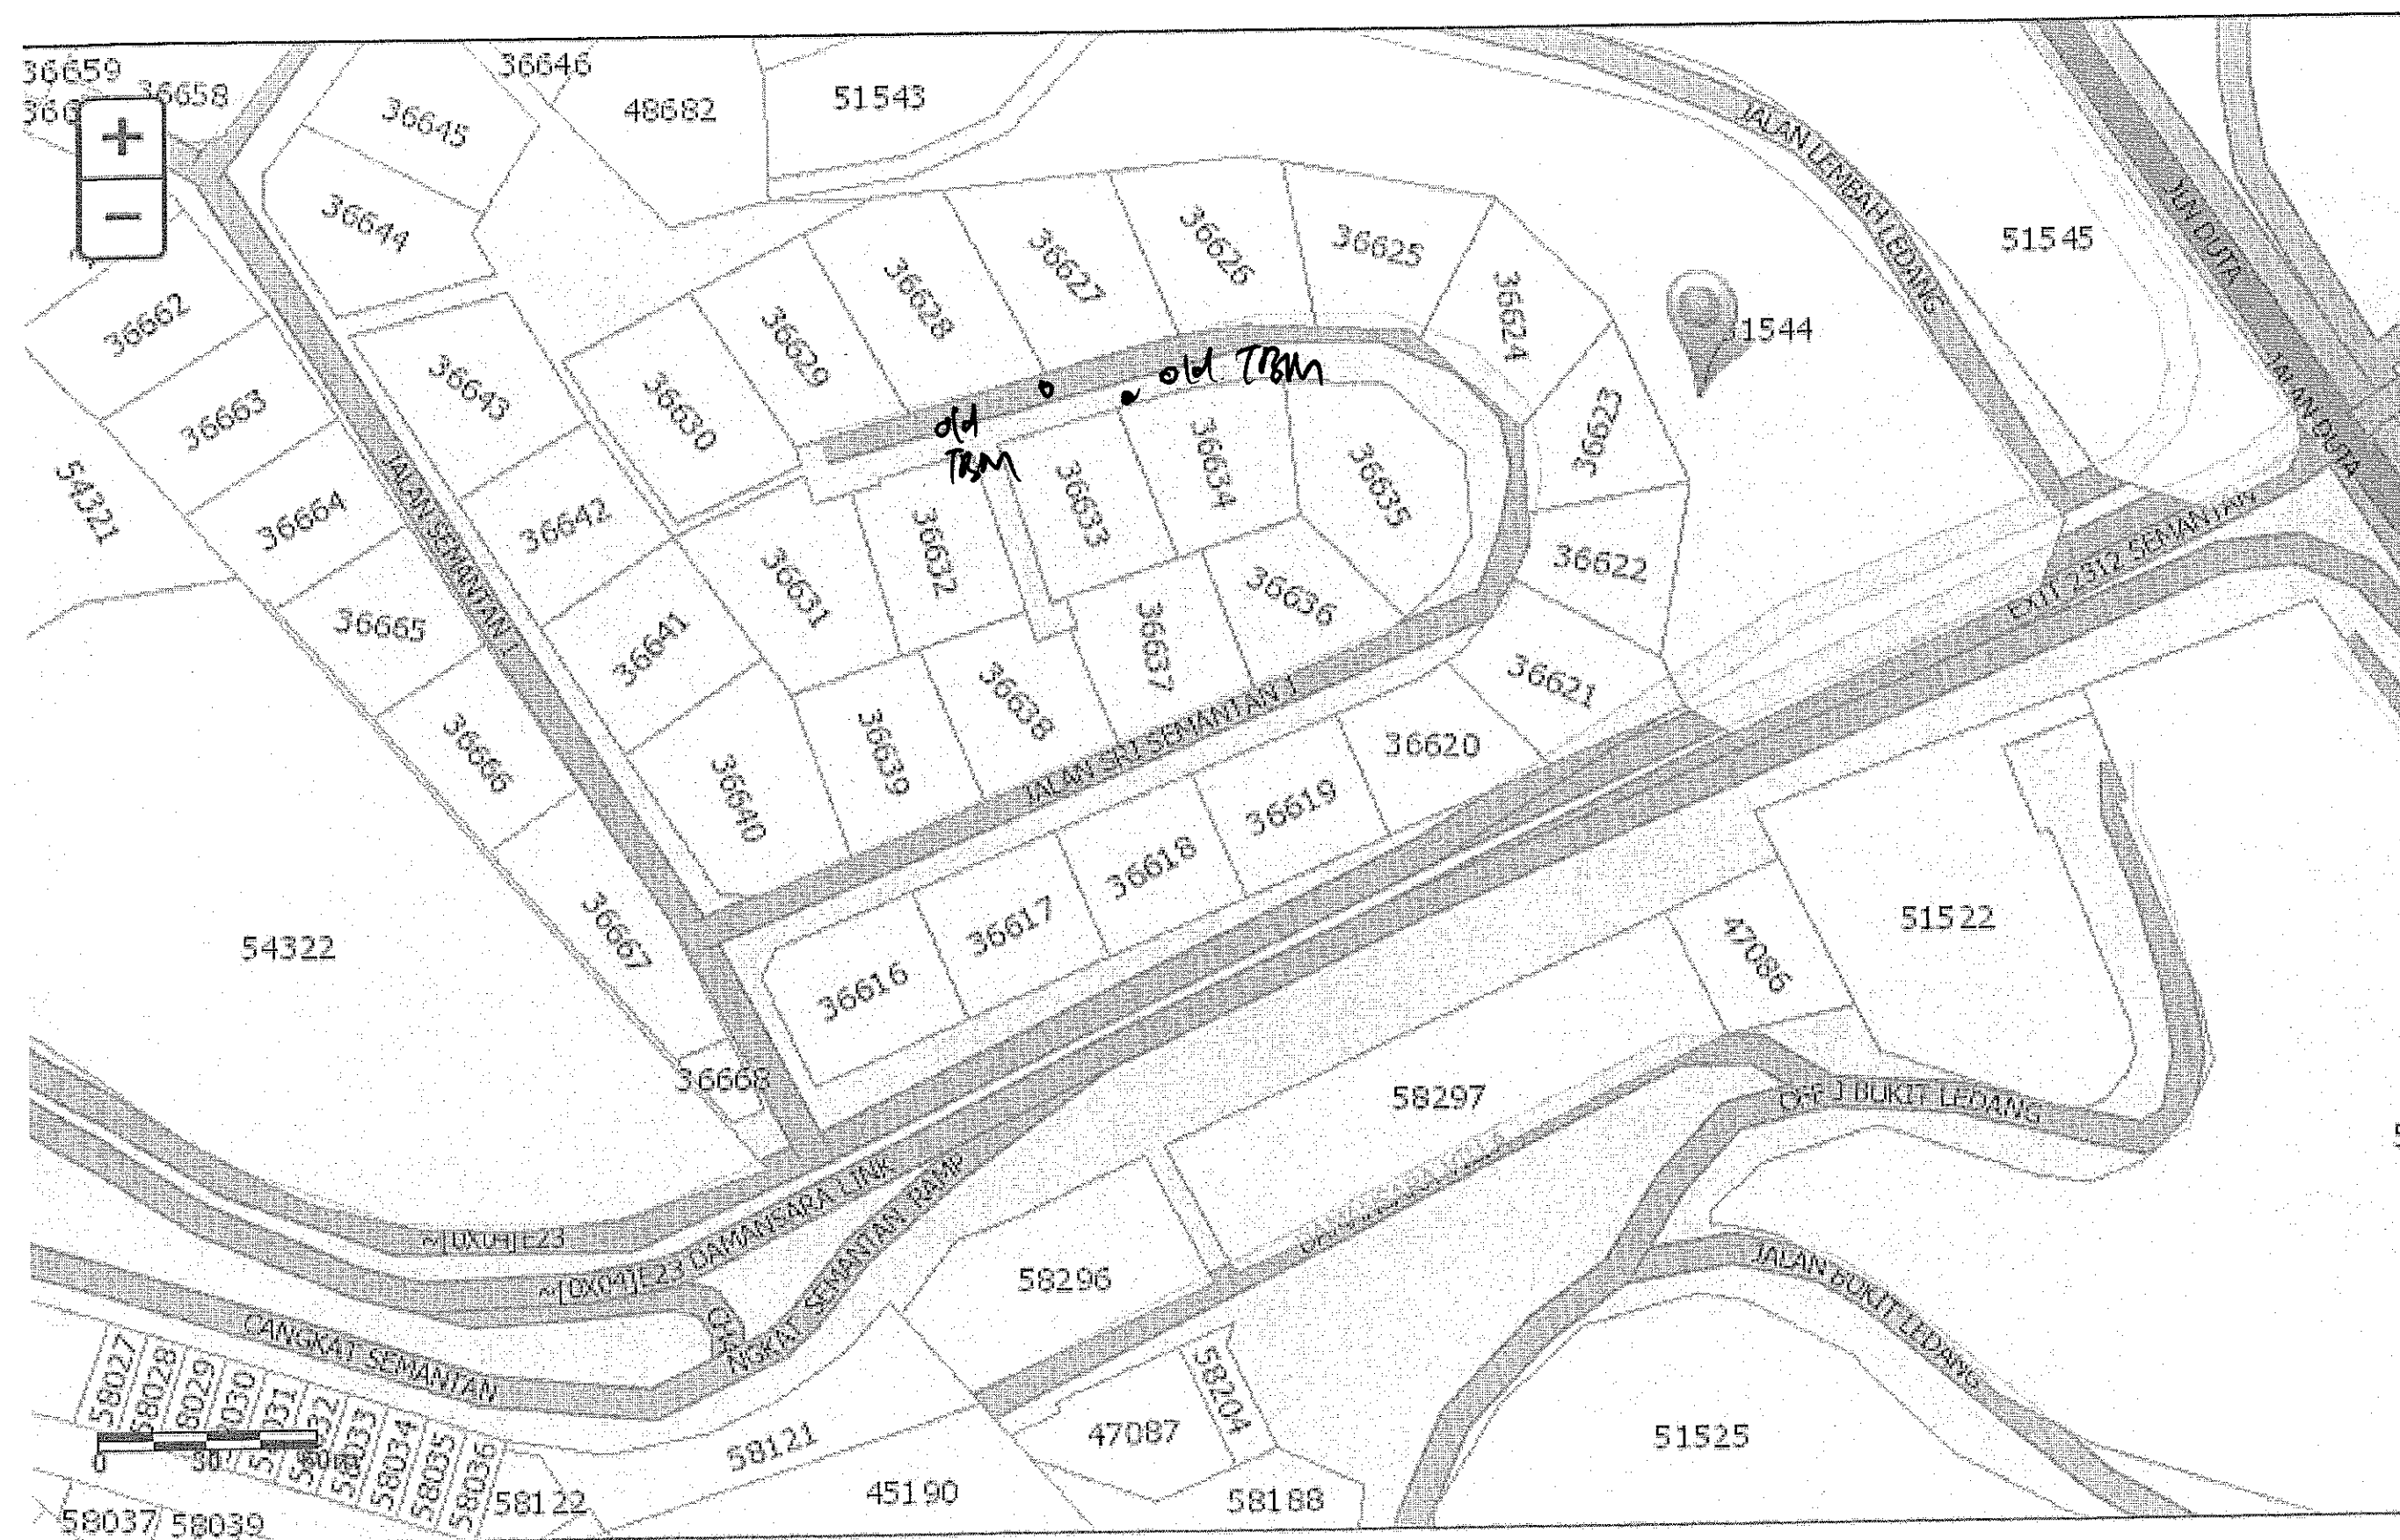

INFO

NDCDB WP Kuala Lumpur Putrajaya

Senarai lapisan untuk di

☒ Lot

☒ Lembar

Beli Peta Digital

Pilih kawasan dikehenda

Pilih lapisan data yang c

☒ Batu Sempadan

☒ Sempadan Lot

☒ Lot

Tambah Ke Tro

Jumlah lot dipilih : 0

PA 122884

WILAYAH PERSEKUTUAN
KUALA LUMPUR
MUKIM KUALA LUMPUR
LOT 51545

SKALA 1 : 1000

Fail Ukur PUBLWP 638/2002
Fail Pej. Tanah PTGWP 2-24267-88
Peta Kadastra 0357
JK 729 M 80 - 84
BK 25950 & 25951
Ukuran Kelas Satu

Saya, YEO AH TAH seorang Juruukur Tanah yang di lesen di bawah Akta Juruukur Tanah Berlesen 1958 (Akta 458), memperakui bahawa pengukuran darimana pelan ini telah disediakan, telah dijalankan dan ditanda di atas tanah oleh saya atau di bawah arahan saya sendiri secara langsung di lapangan semata-mata mengikut Peraturan-peraturan Juruukur Tanah Berlesen, dan bahawa pelan ini secara tepat mewakili pengukuran yang telah disempurnakan pada 14 September 2003.
Bahawa saya bertanggungjawab sepenuhnya ke atas salah betulnya ukuran ini. Bertarikh 7 Oktober 2003.


[Signature]

Juruukur Tanah Yang Dilesen di bawah Akta 458

Diluluskan oleh

[Signature]
17.2.2004
MUHAMED KAMIL BIN MAT DAUD
Pegawai Ukur dan Pemetaan
Wilayah Persekutuan
Kuala Lumpur

PA 107537

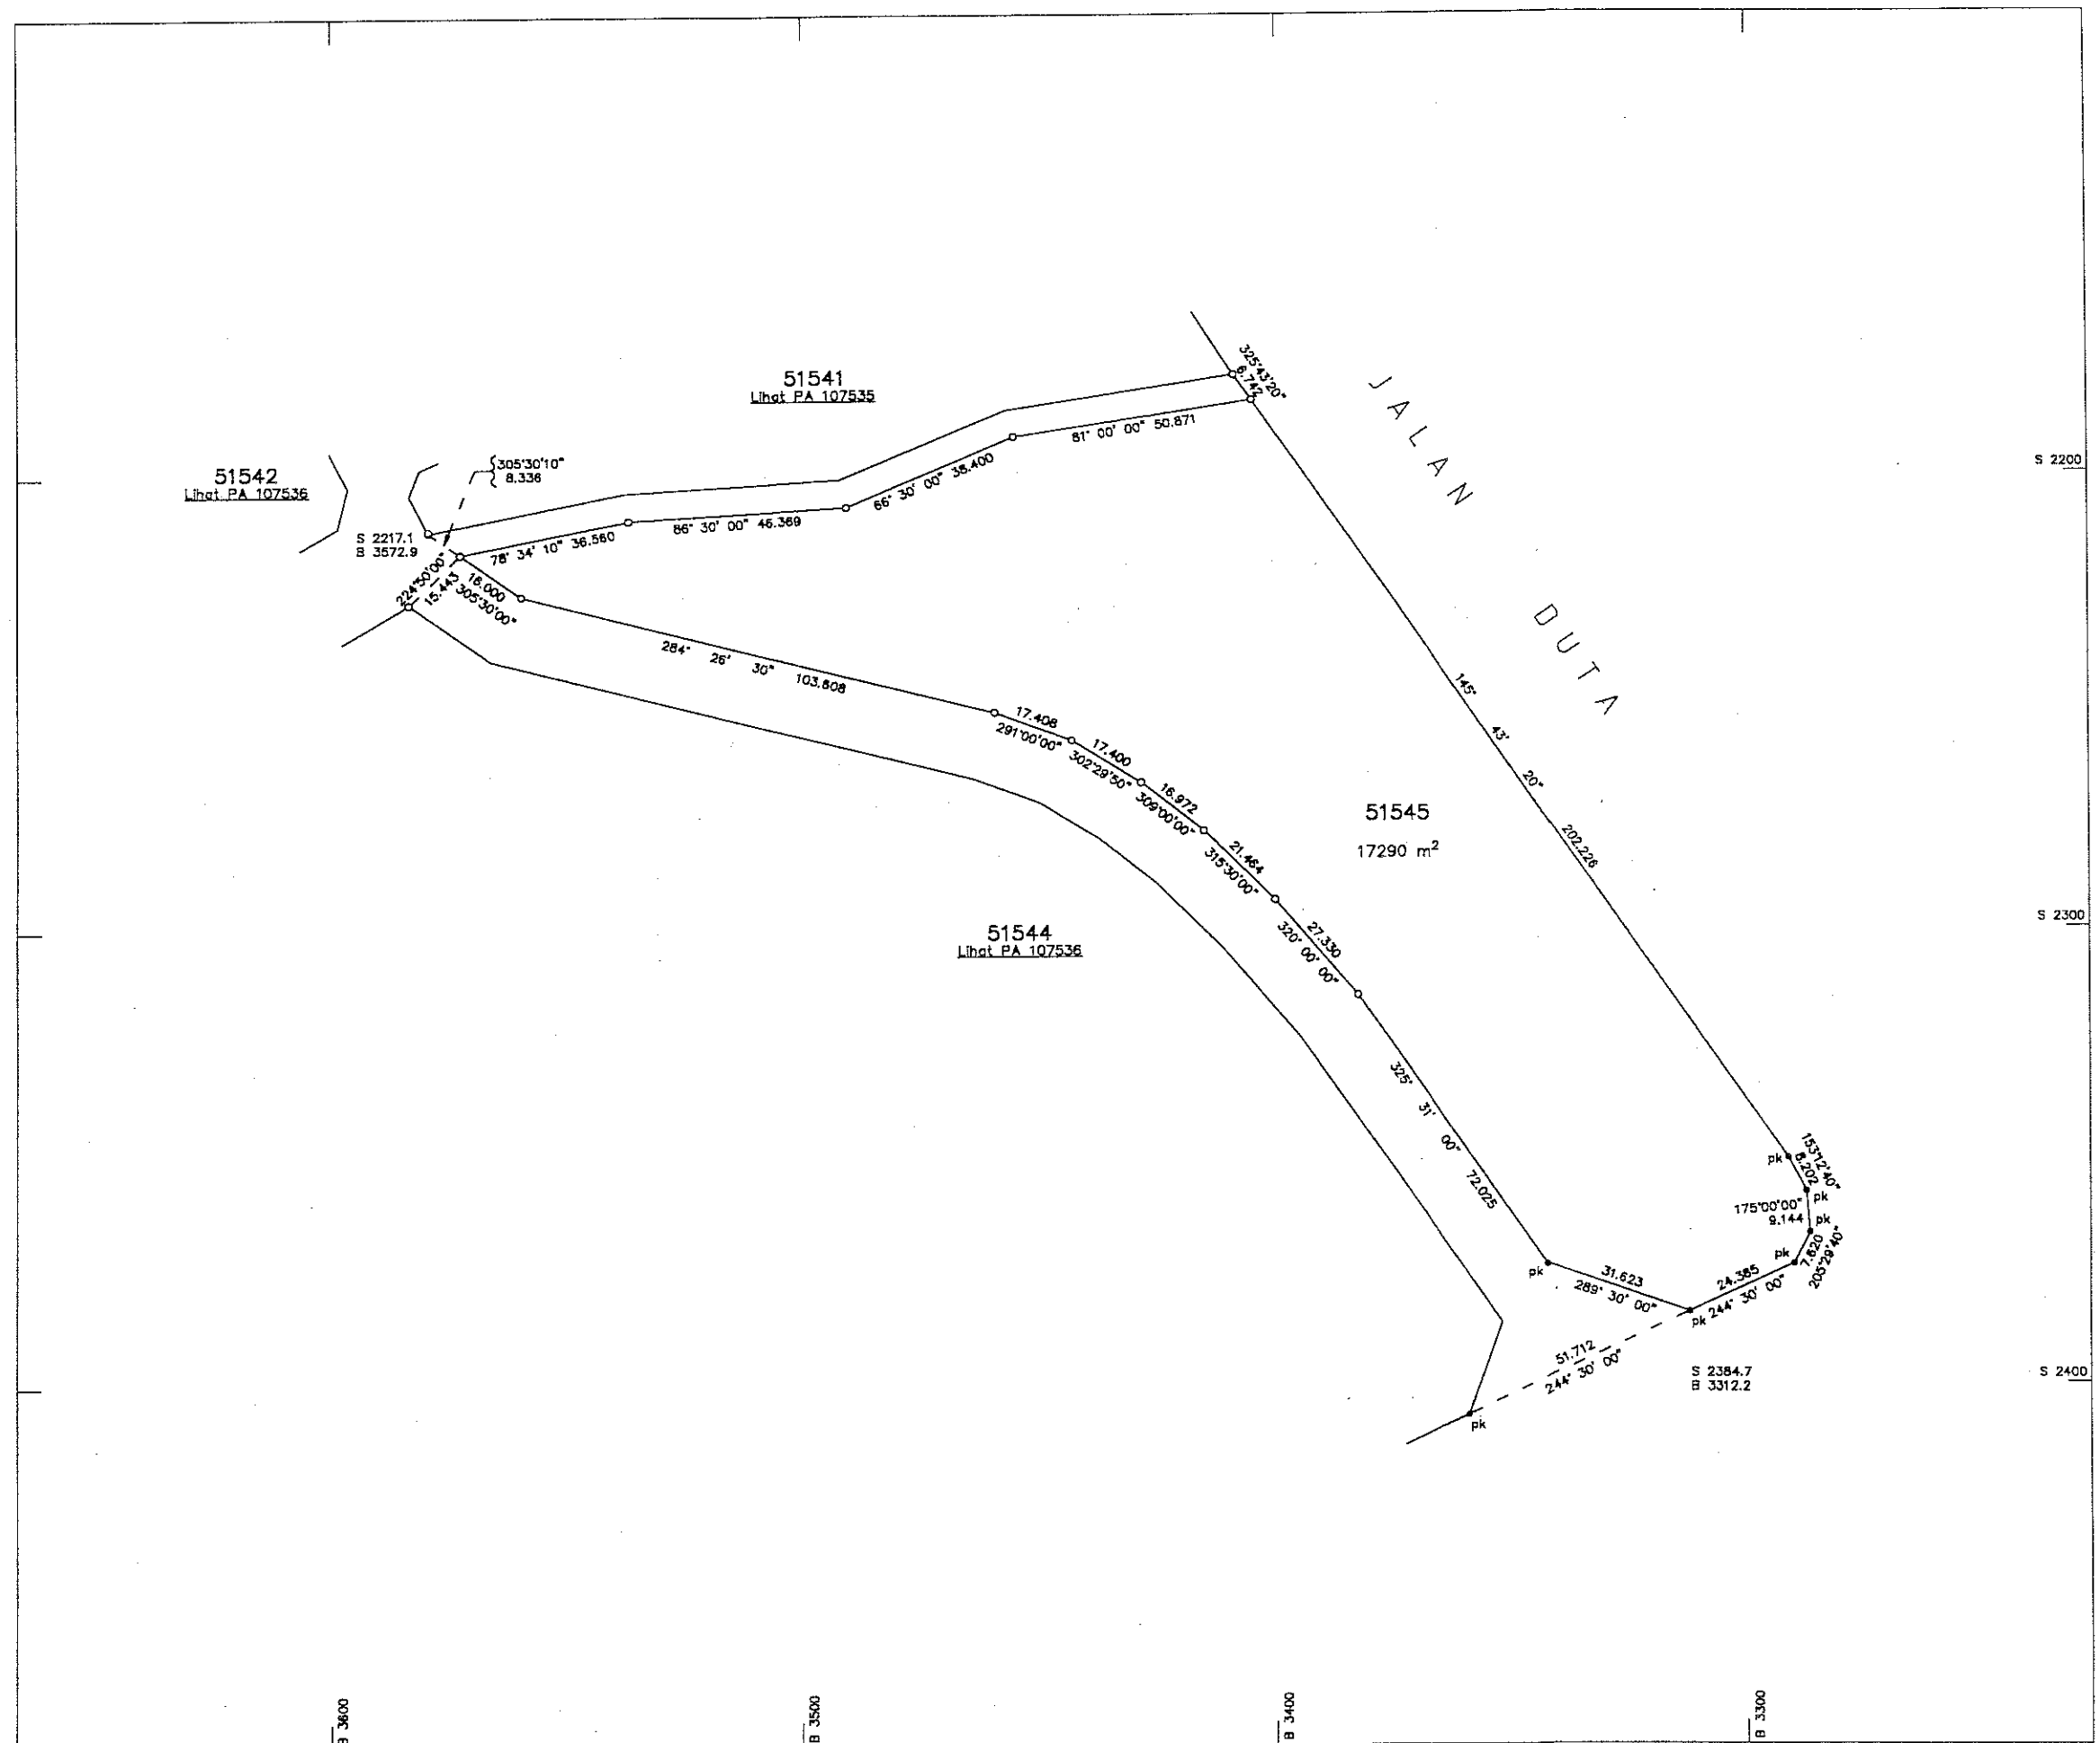

LOT 51540 & 51541

SKALA 1 : 1000

Fail Ukur PUBLWP 638/2002

Fail Pej. Tanah PTGWP 2-24267-88

Peta Kadastra 0357

JK 729 M 80 - 84

BK 25950 & 25951

Ukuran Kelas Satu


Saya, YEO AH TAH seorang Jururuk Tanah yang di lesen di bawah Akta Jururuk Tanah Berlesen 1958 (Akta 458), memperukui bahawa pengukuran darimana pelan ini telah disediakan, telah dijalankan dan ditanda di atas tanah oleh saya atau di bawah arahan saya sendiri secara langsung di lapangan semaka-mata mengikut Peraturan-peraturan Jururuk Tanah Berlesen, dan bahawa pelan ini secara tepat mewakili pengukuran yang telah disempurnakan pada 14 September 2003. September
Bahawa saya bertanggungjawab sepenuhnya ke atas salah betulnya ukuran ini.
Bertarikh 7 Oktober 2003. Oktober

Juruukur Tanah Yang Dilesen di bawah Akta 458

 Diliuluskan oleh

MUHAMMAD KAMIL BIN MAT DAUD
Pengarah Ukur dan Pemetaan
Wilayah Persekutuan
Kuala Lumpur

PA 107535

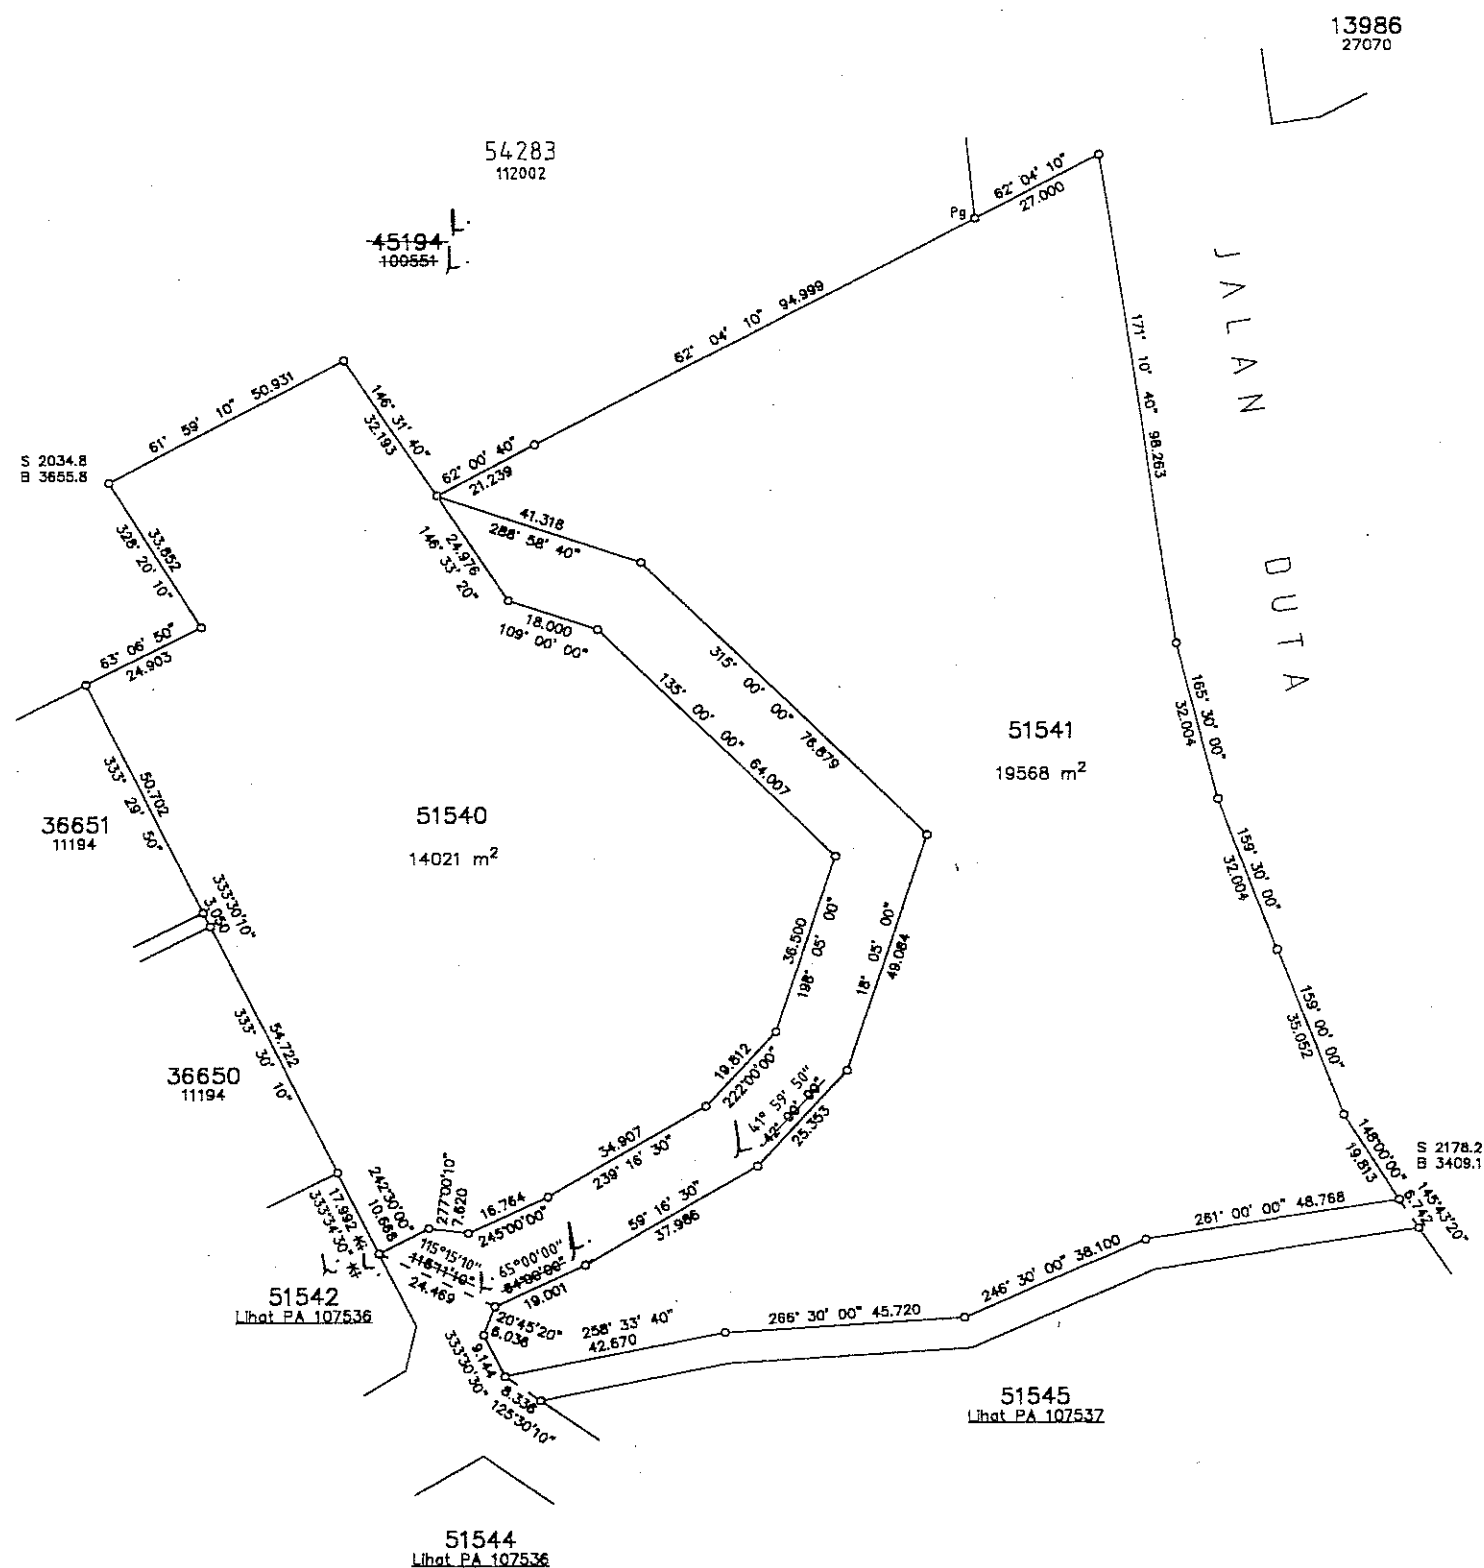

WILAYAH PERSEKUTUAN
KUALA LUMPUR

MUKIM KUALA LUMPUR

LOT 51542 - 51544

SKALA 1 : 1000

Foil Ukur PUBLWP 638/2002

Foil Pej. Tanah PTGWP 2-24267-88

Peta Kadastra 0356 & 0357

JK 729 M 80 - 84

BK 25950 & 25951

Ukuran Kelas Satu

Saya, YEO AH TAH seorang Jurukur Tanah yang di lesen di bawah Akta Jurukur Tanah Berlesen 1958 (Akta 458), memperakui bahawa pengukuran-darimana pelan ini telah disediakan, telah dijalankan dan ditanda di atas tanah oleh saya atau di bawah arahan saya sendiri secara langsung di lapangan semata-mata mengikut Peraturan-peraturan Jurukur Tanah Berlesen, dan bahawa pelan ini secara tepat mewakili pengukuran yang telah disempurnakan pada 14 haribulan September 2003. Bahawa saya bertanggungjawab sepenuhnya ke atas salah betulnya ukuran ini. Berterikh 7 haribulan Oktober 2003.


[Signature]

Juruukur Tanah Yang Dilesen di bawah Akta 458

Diluluskan oleh

[Signature]
17.1.2004
MUHAMMAD KAMIL BIN MAT DAUD
Pegawai Ukur dan Pemetaan
Wilayah Persekutuan
Kuala Lumpur

PA 107536

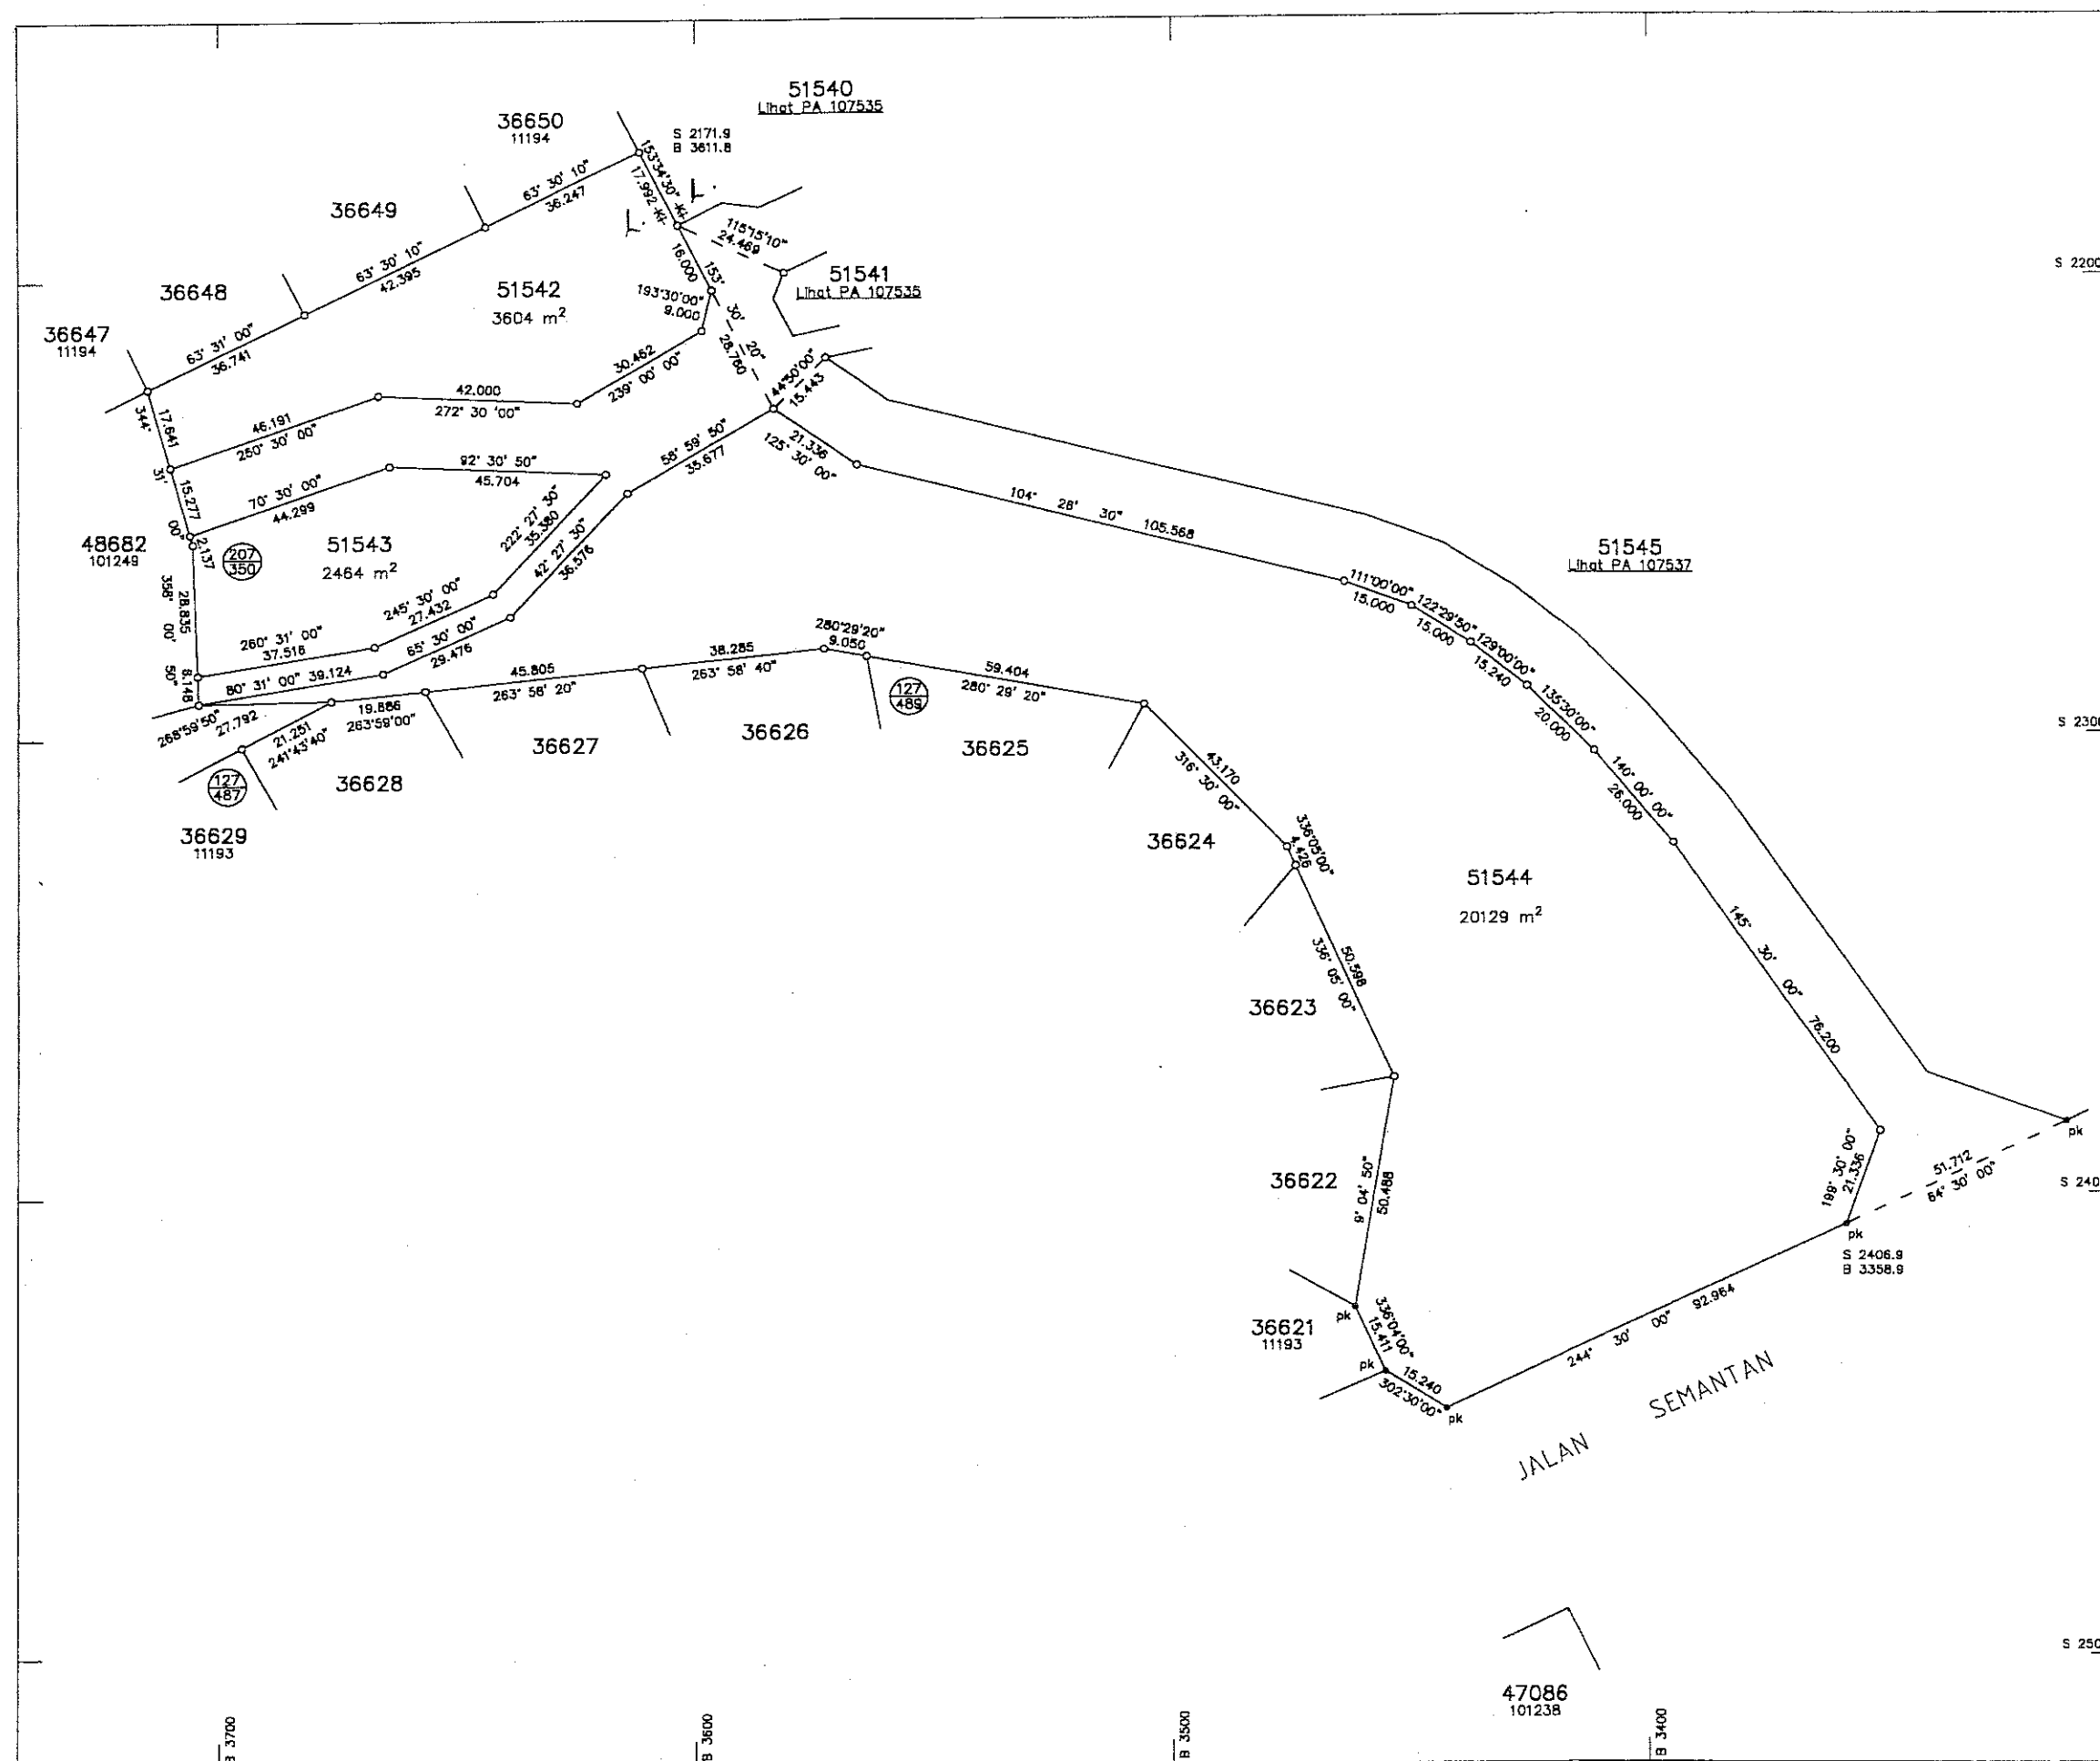

WILAYAH PERSEKUTUAN
KUALA LUMPUR

MUKIM KUALA LUMPUR

LOT 54320 - 54322

BAKI LOT 54284 (PA 111351)

SKALA 1 : 1500

Nota
Lot-lot yang terbit daripada pecahan dan
penyerahan untuk Simpanan Jalan

Serentak Dengan PA 111317-111321

Fail Ukur PUBL WP 81-2001

Fail Pej. Tanah PTG/WP. 6/5901/2000

Peta Kadaster 0356 & 0357

JK 741 M 75-77 & 84-86

BK WP 51379-51381 & 51385

Saya HAJI MOHD. NORDIN HAJI SABRAN, A.R.I.C.S., M.I.S.M., M.S.I.S.,
seorang Jurukur Tanah yang di atas namanya telah dibuat dan ditanda di atas tanah oleh saya
atau di bawah arahan saya sendiri secara langsung di lapangan semesta-mata
mengikut Peraturan-peraturan Jurukur Tanah Berlesen, dan bahawa pelan ini
secara tepat mewakili pengukuran yang telah disempurnakan pada
20.12.2004.

Bahawa saya bertanggungjawab sepenuhnya ke atas salah belatnya ukuran ini.

Bertarikh 27 Disember 2004

Shahul Huda

Juruukur Tanah Yang Dilesen di bawah Akta 458

Diluluskan oleh

HASAN BIN JAMIL
Pegawai Ukur dan Pemetaan
Wilayah Persekutuan
Kuala Lumpur

3.3.2005

PA 111316

