



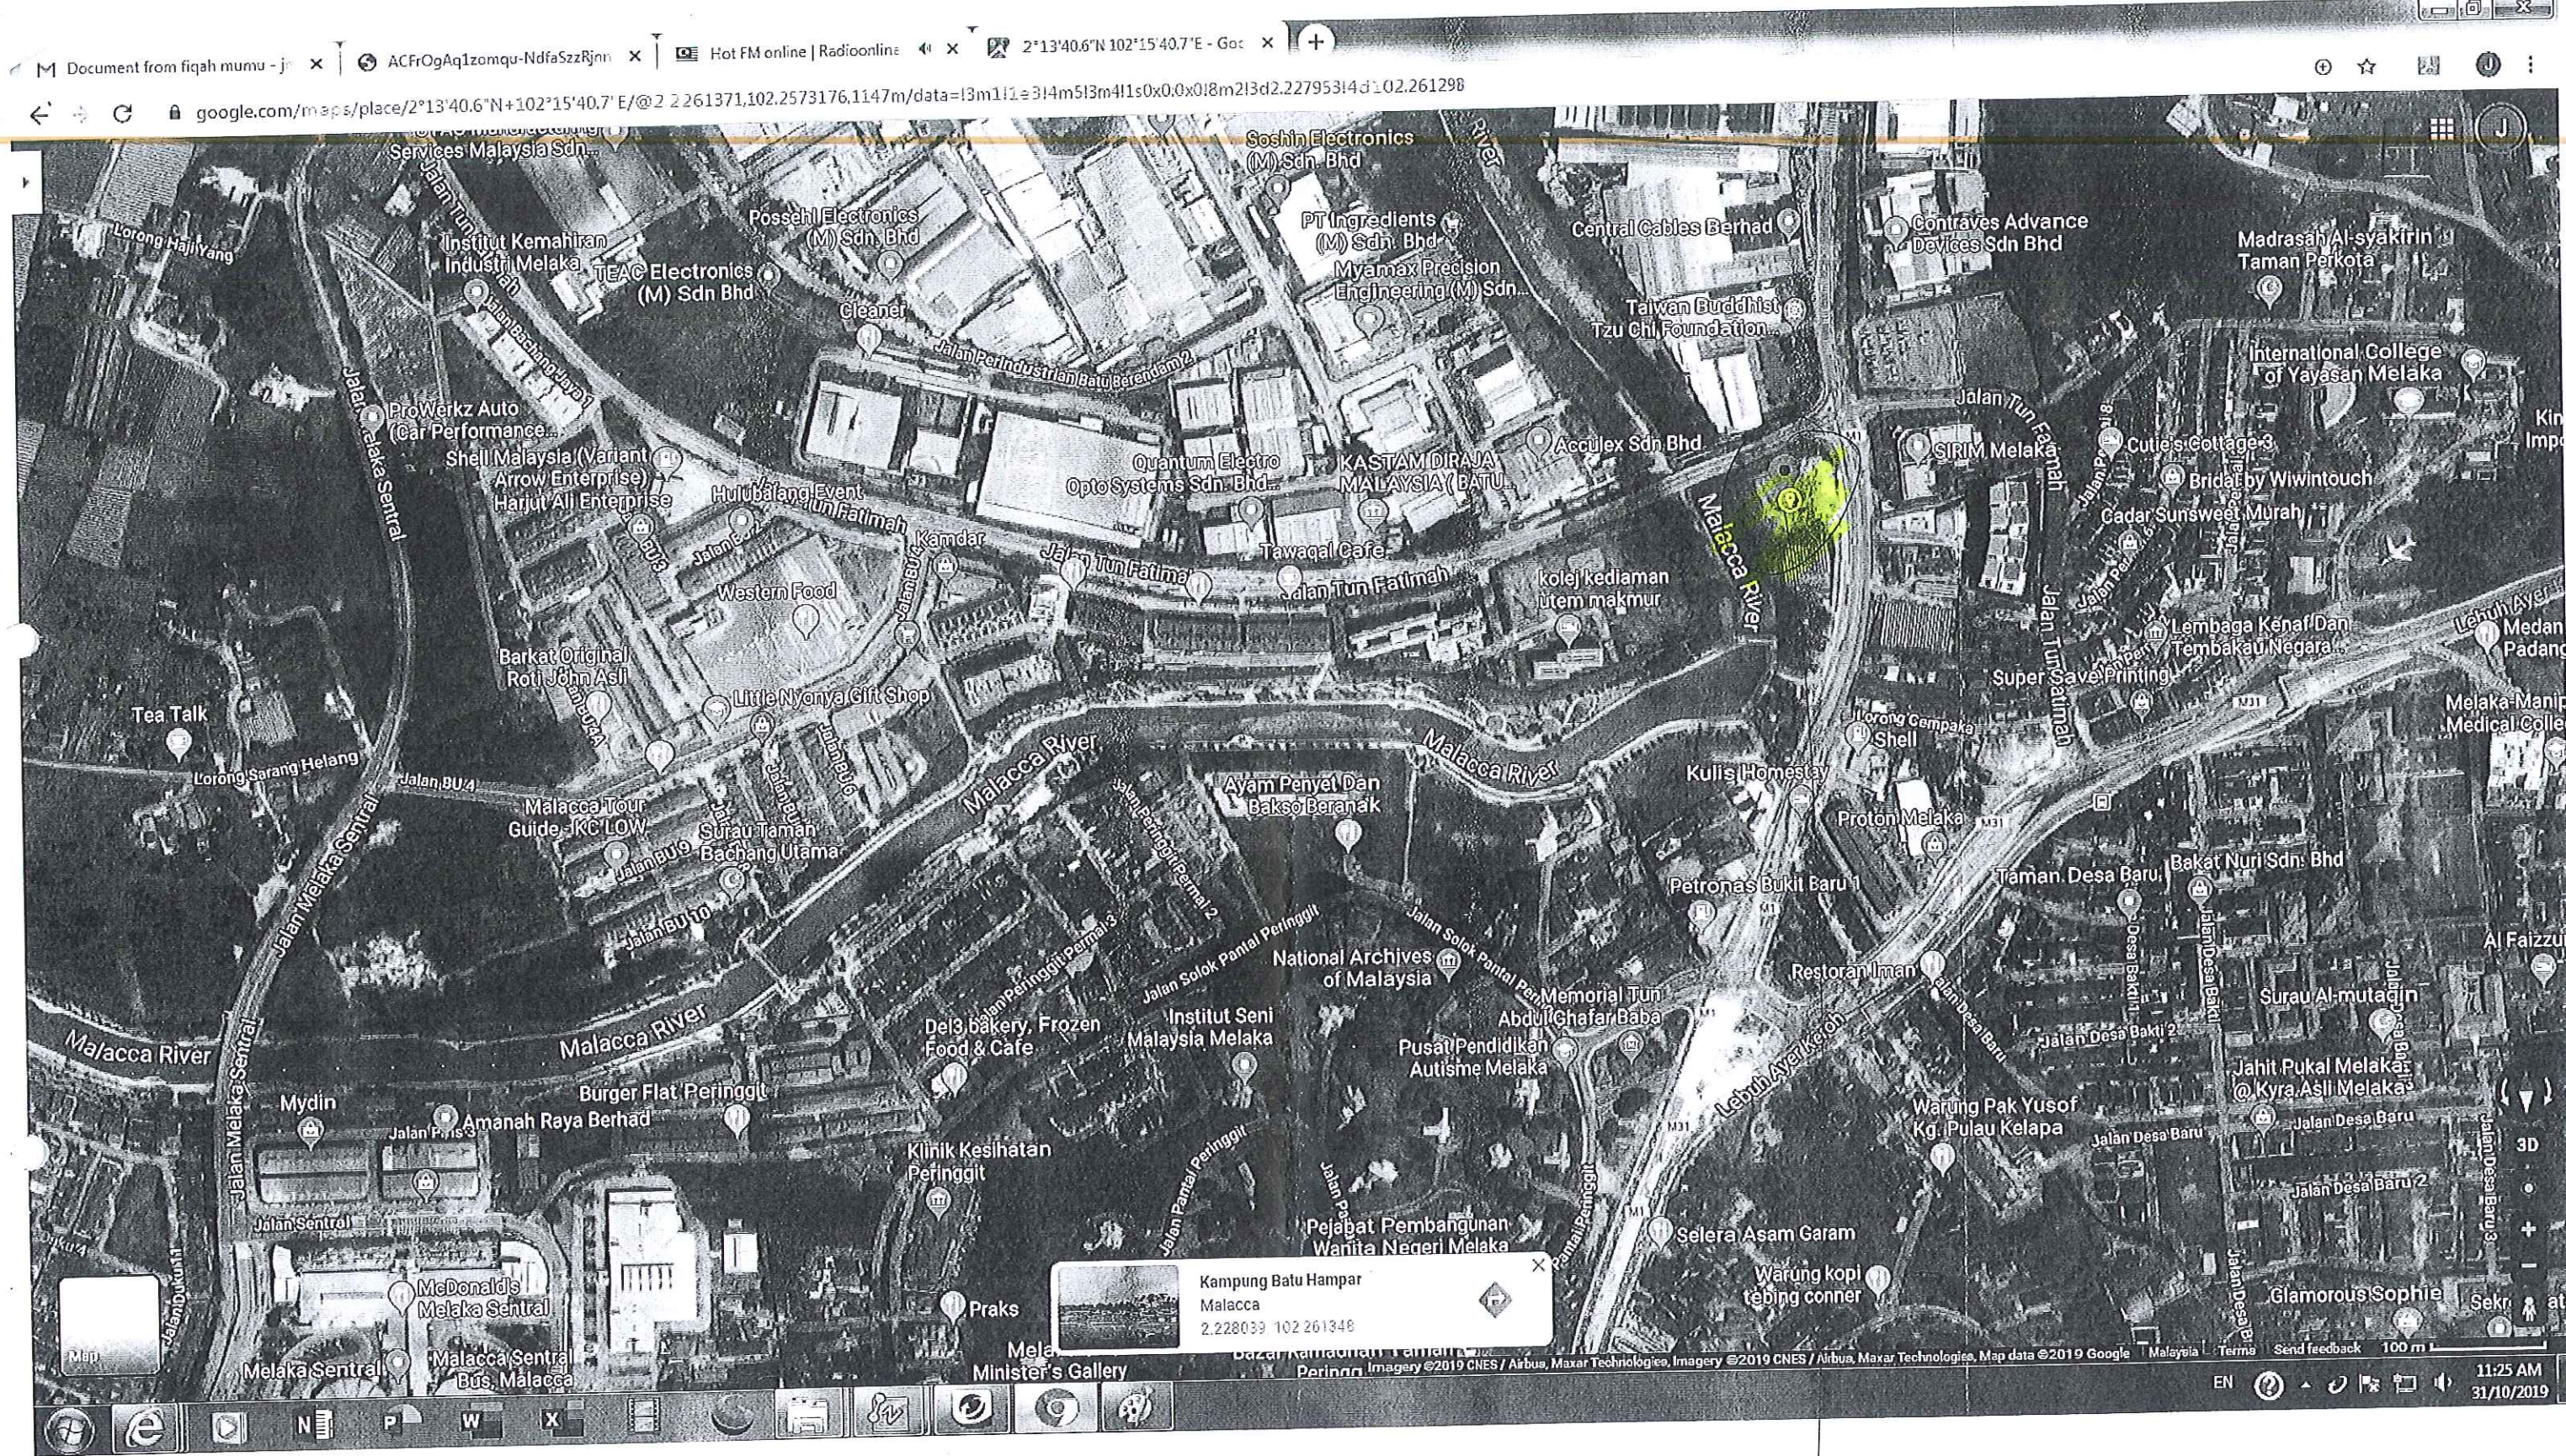

Handwritten signature or mark.

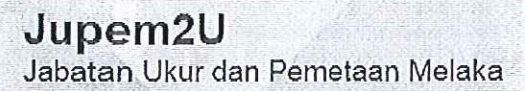

[Home](#)


Daftar masuk pada 31 Okt 2019, 11:16

Nama : H'NG KIM POR

Role : LJT(205)-LS

-  Folder Kerja
 Pendaftaran
 Carian
 Fail Ukur / PU
 Fail Ukur (No. PU Sama)
 Lot
 Lot Kelas 3
 Sejarah Lot
 PA/PW
 Fail Ukur JTB
 Fail Ukur Strata
 Fail Warta
 Skim
 Lot Stratum
 Lapisan GIS
 No. Sini Tanda Sempadan
 Lot Lama / Baru
 Utliti
 Keluar

Info Tool	
Current Position: (x=35,772.919, y=-53,533.600)	
WGS84 Póition: (lon=102.261298, lat=2.227953)	
> Block	
> Indexmap	34-C-III
> Fail Ukur	
> Nddb Lot	
No. Lot	13253
UPI	04012200013253
Keluasan	5913.329
Tujuan Ukur	PENGAMBILAN LOT (SEBAHAIK)
Kegunaan Tanah	BANGUNAN
No. PA	PA111090
Status	NDCDB
No. Failukur	PUM49_2019
Nama Pemilik	
Alamat Pemilik	
Tarikh Kemaskini	24/05/2019
> New Pduk Lot	
> History Lot	
> Mukim	PRINGGIT
> Daerah	MELAKA TE

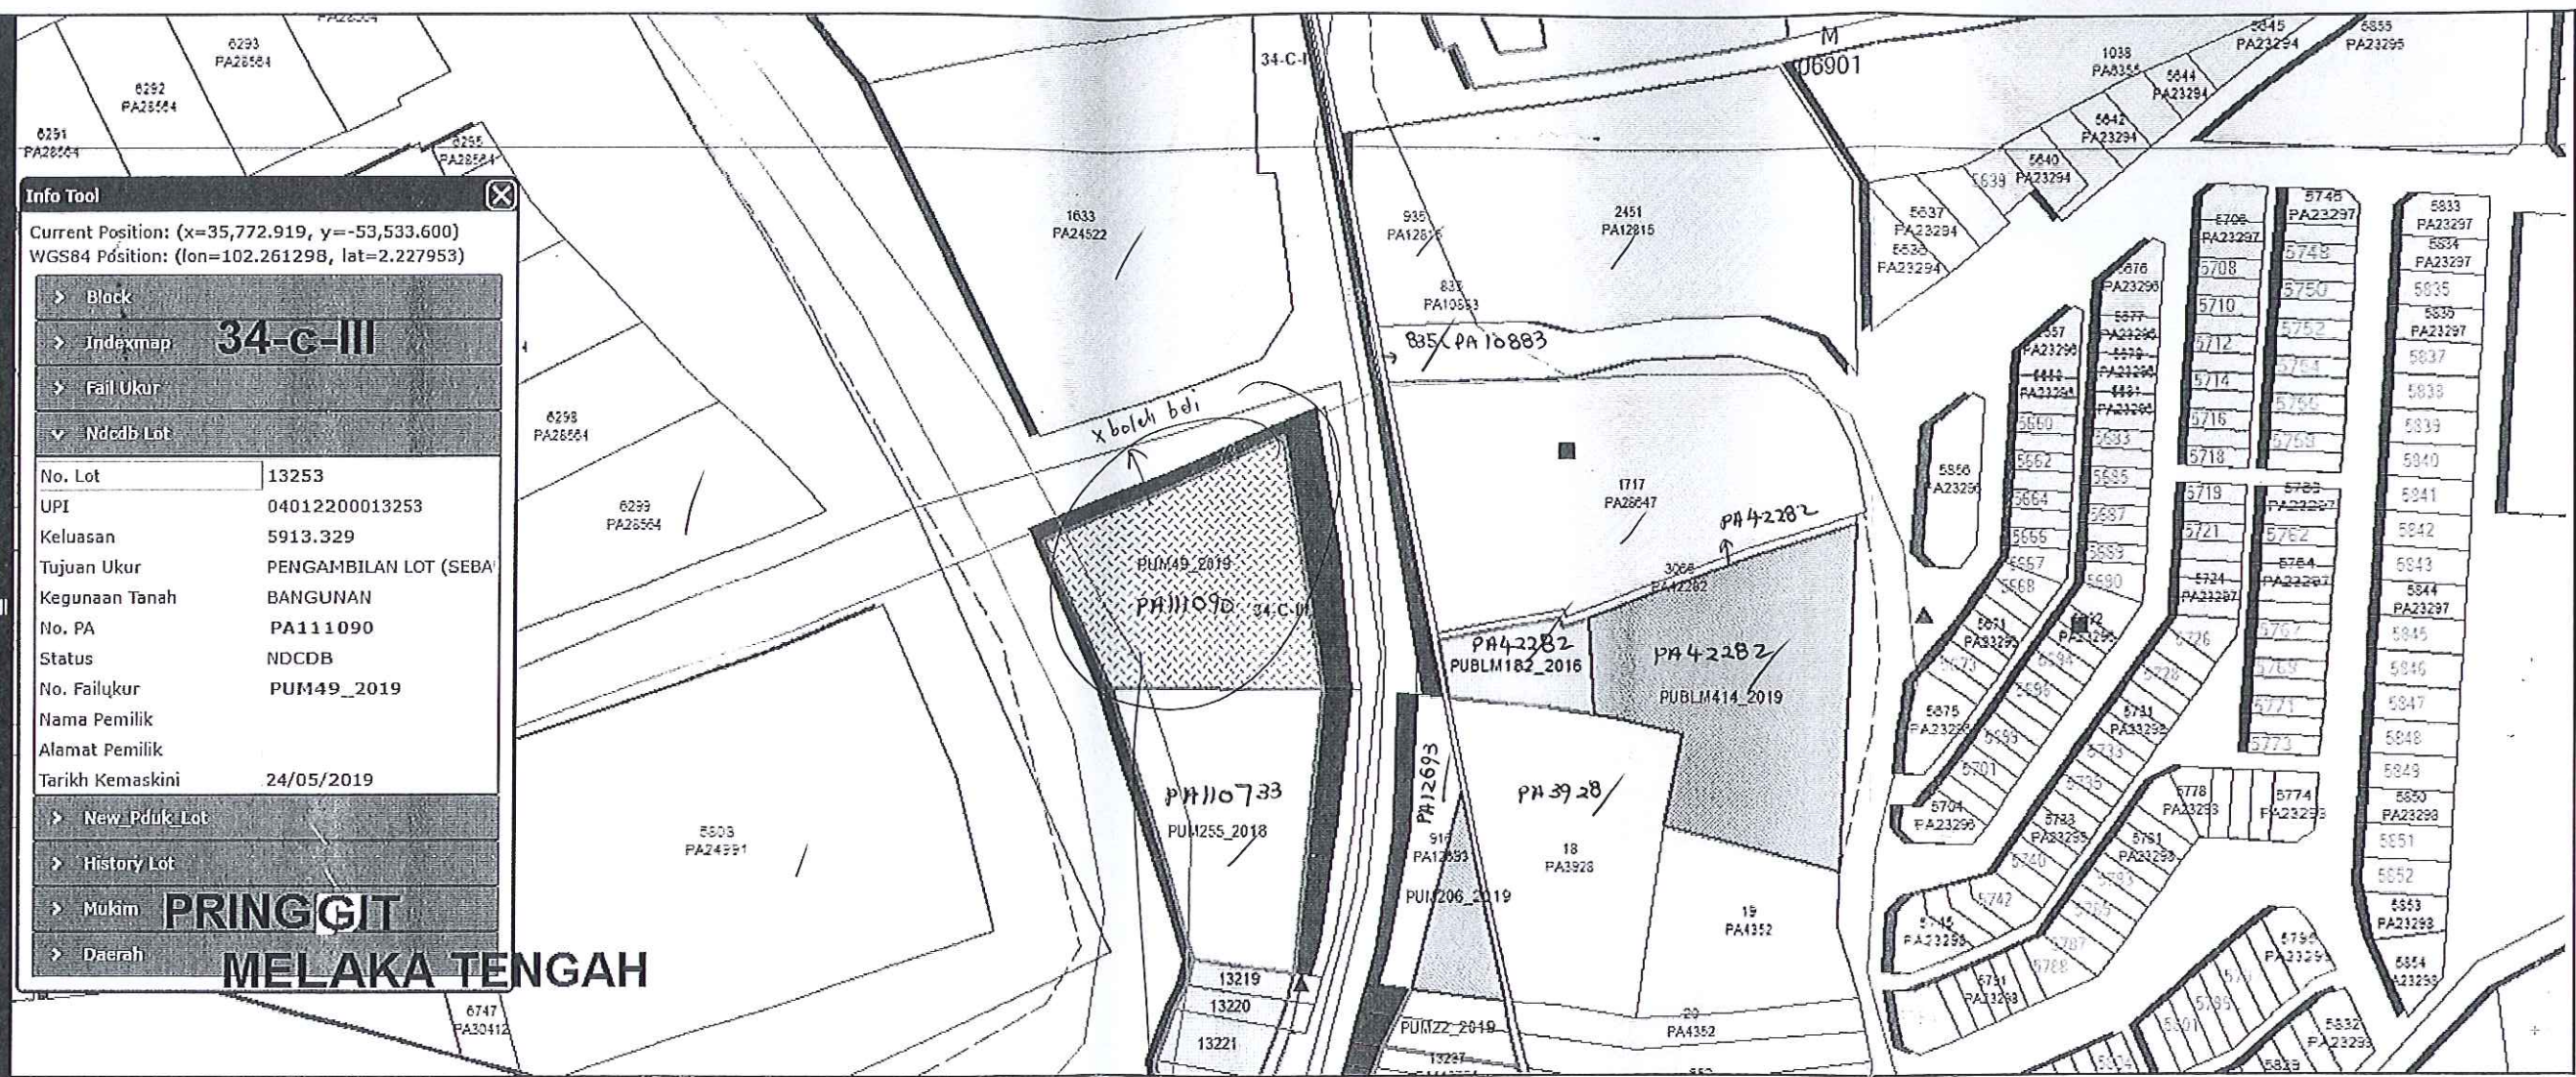




☐ Overview

Coordinate...



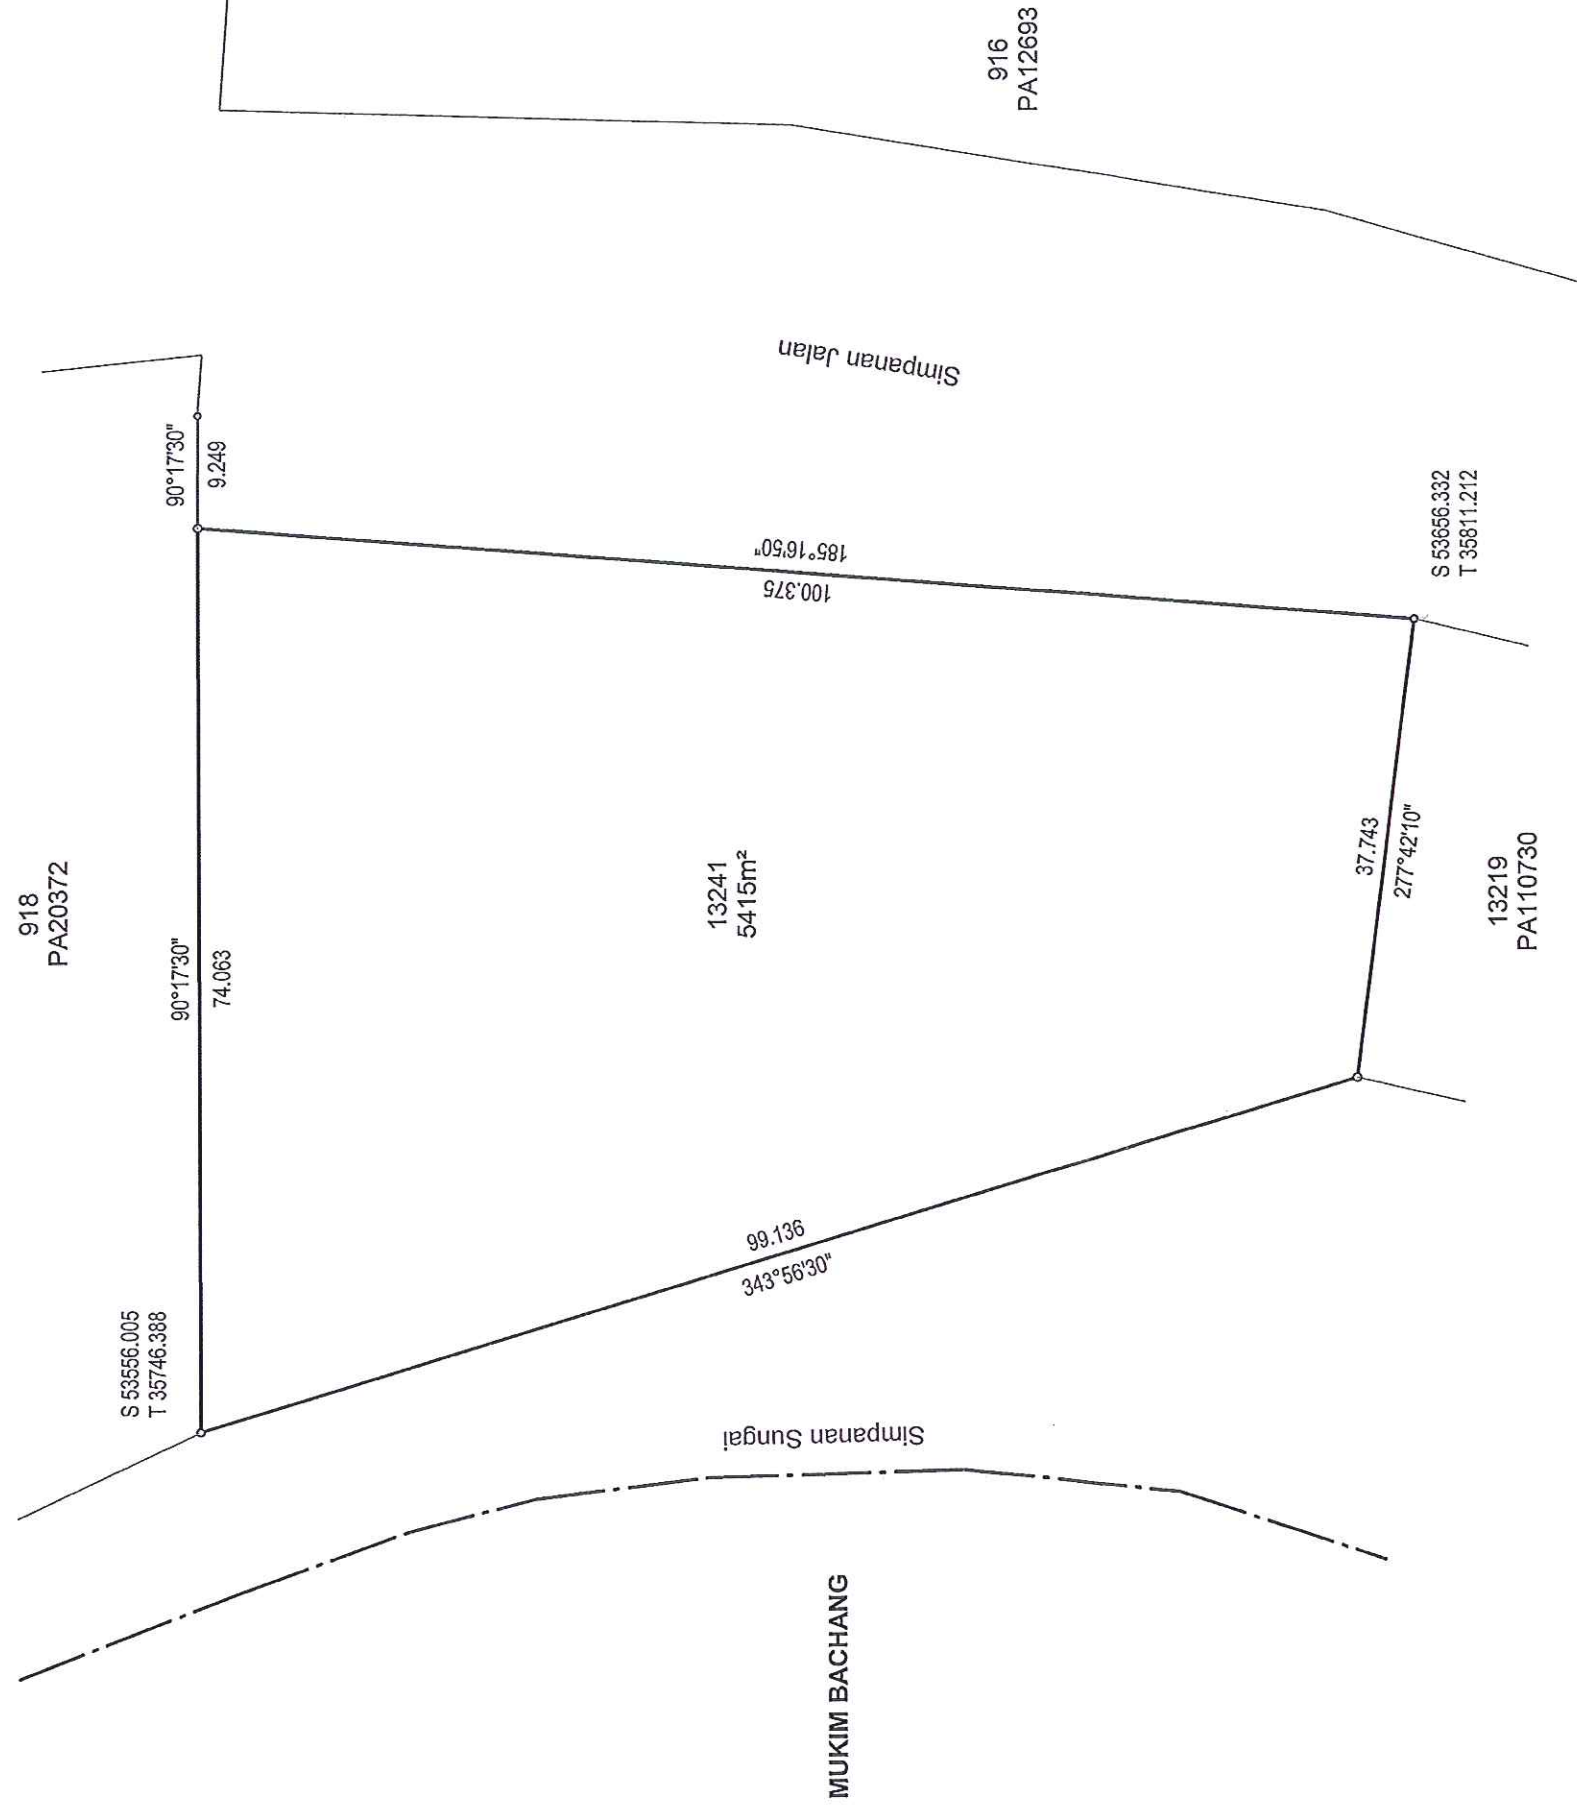

NOTA:-
BAKI LOT 917 (PA12693)
Pengambilan sebahagian lot untuk Simpanan Jalan

NEGERI MELAKA
DAERAH MELAKA TENGAH
MUKIM PRINGGIT
LOT 13241

DIUKUR OLEH MOHD IZZAIDI BIN AB RAHMAN
DISEDIAKAN OLEH MOHD JANI BIN DAUD
SKALA 1 : 600
PETA KADASTER 34-C-III

PA110733




Asas Koordinat GDM2000 Cassini-Soldner

FAIL UKUR PUM 255_2018

FAIL PEJ. TANAH JKPTG/M/800/24 JILID 6(5) (PU9_2018)
DILULUSKAN OLEH

TSALIMY BIN ABDULLAH
Pengarah Ukur dan Pemetaan
Melaka
Tarikh : 20.02.2019



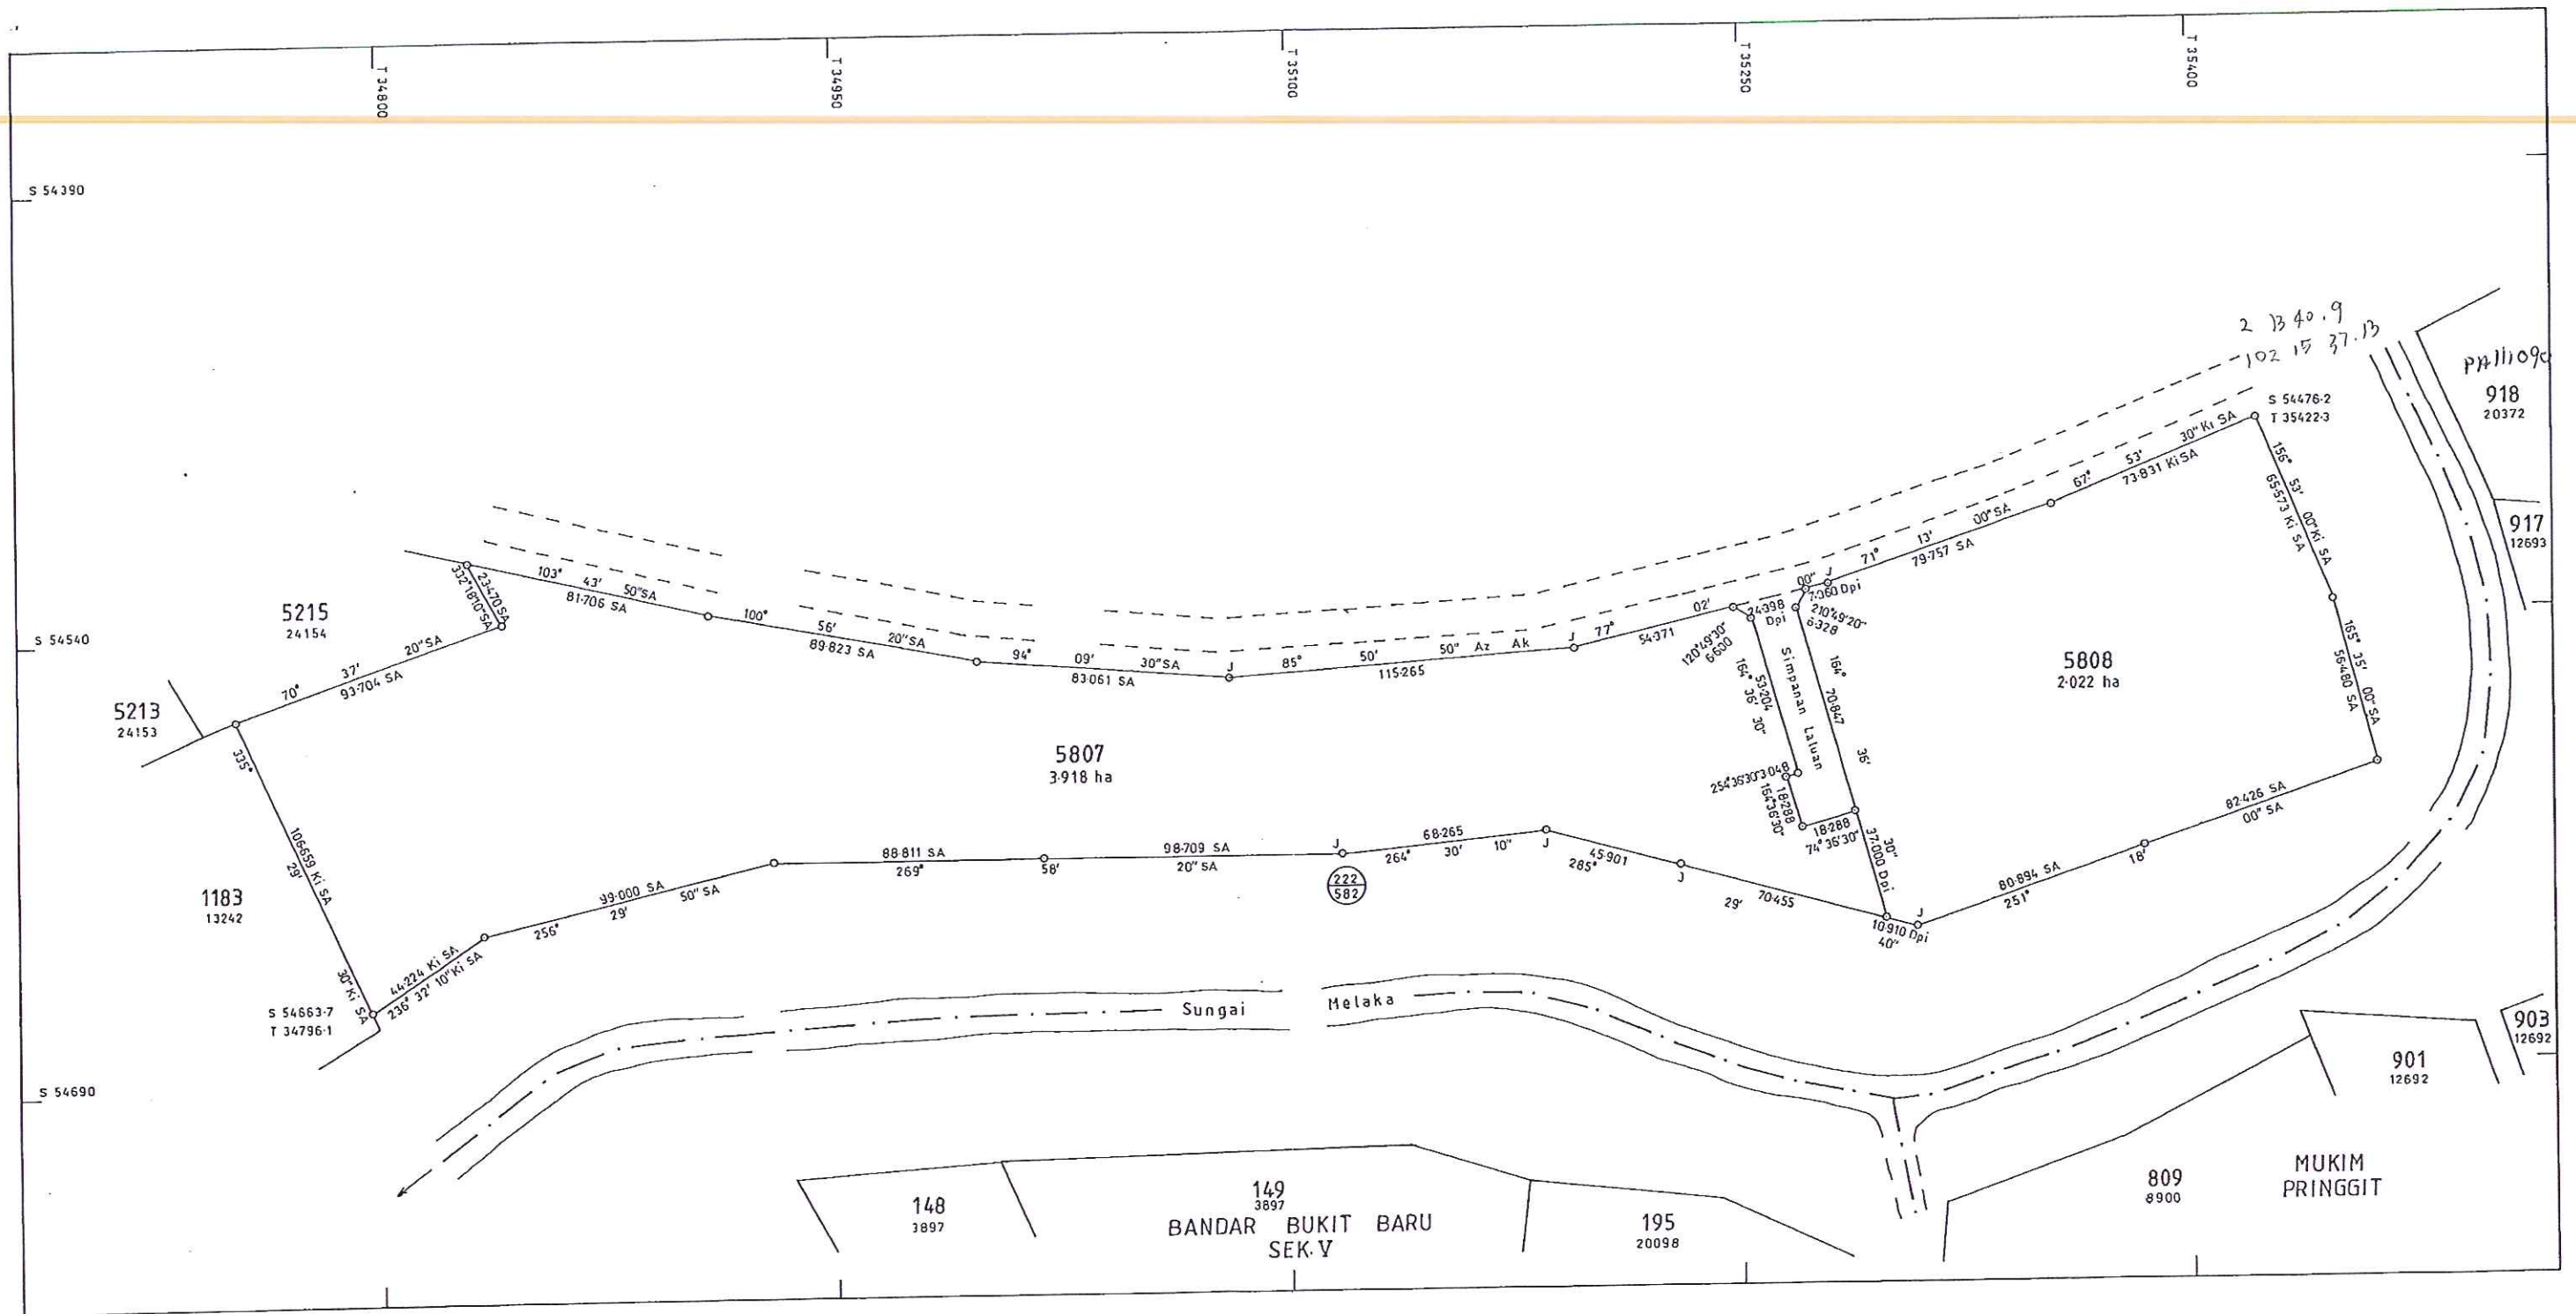

Dicarta oleh

(Madon bin Omar) 13.5.96

Diperiksa oleh

(Rokiah bte Haji Mahmood) 14.5.96

Diluluskan oleh

(Mohdizi bin Mohamad) 14.5.96
Pegawai Ukur
Melaka

Saya, SAHARUDDIN BIN SAAT, seorang Jurukur Berlesen di bawah Ordinan Jurukur Tanah Berlesen No. 11 tahun 1958, memaparkan bahawa pelan ini telah diseduhkan daripada kerjaku saya sendiri dan juga dengan mengikut maklumat daripada pelan No. 23807. Bahagian kerja saya telah dijalankan dan ditanda di atas tanah oleh saya atau di bawah arahan dan penyeliaan saya sendiri dengan mengikut peraturan-peraturan Jurukur Tanah Berlesen, dan bahawa pelan ini adalah merupakan dengan betulnya kerja ukur yang telah siap pada 27.11.1994.

Bahawa saya bertanggungjawab atas salah betulnya ukuran ini.

(Signature) Jurukur
Berlesen dibawah Ordinan No. 11 Tahun 1958

Fail Ukur PUBLM 117 - 94

Fail Pej Tanah PTMT A7 - 01 - 118

Syit Piawai 34 - C - III

JK 486 M 189 - 190

BK 16832

Ukuran Kelas Safu

NEGERI MELAKA

DAERAH MELAKA TENGAH

MUKIM BACHANG

LOT 5807 & 5808

SKALA 1:1500

NOTA :-

Dahulunya sebahagian lot 5774 (PA 04-023807)

PA 24991

NEGERI MELAKA

DAERAH MELAKA TENGAH

MUKIM BACHANG

LOT 6291-6305

SKALA 1 : 1000

Serentak dengan PA 28565

Fail Ukur JUBL M 184-98

Fail Pej Tanah PTMT A7/01/104
PTG(M)A4/01/10/203-

Lembar Piawai 34-C-I & II

JK 671 M 1-5 & 11

BK 19551 & 19552

Ukuran Kelas Satu

"Saya LEONG HENG CHEE DIP. LS. (TC), FRICS, FISM, MAALS seorang Jurukur Tanah Yang Dilisen Di bawah Akta 458 (Disemak 1991), memperakui bahawa kerja ukur darimana pelan ini telah disediakan telah dijalankan dan ditunda di atas tanah oleh saya atau di bawah arahan dan penyeliaan saya sendiri secara langsung di tempat kerjatuor semata mata mengikut Peraturan-peraturan Jurukur Tanah Berlesen dan bahawa pelan ini adalah merupakan dengan betulnya kerja ukur yang telah siap pada.....10.....haribulan.....Dis.....19.....98.....
.....Jurukur
Tanah Yang Dilisen Di bawah Akta 458 (Disemak 1991)"
9.9.1999

Ditutuskan oleh

(Abdul Samad bin Bahari PJK)
Pegawai Ukur
Melaka
17/12/99

PA 28564



NEGERI MELAKA

DAERAH MELAKA TENGAH

MUKIM PRINGGIT

LOT 1717 & 1718

SKALA 1 : 1000

NOTA:

Lot 1717 dahulunya lot 920 dan sebahagian
lot 919(PA 20372).
Lot 1718 dahulunya sebahagian lot 919(PA 20372).

Foil Ukur PUBLM 305/1999

Foil Pej Tanah PTMT A4/02/111

Lembar Piawai 34-C-II

JK 667 m 51

BK 19703

Ukuran Kelas Satu

" Saya, TOH SYEE ENG K.M.N. P.J.K., seorang Jurukur
Berlesen di bawah Akta 458 - Akta Juruukur Tanah
Berlesen 1958 (Di semak 1991) mengemukakan bahawa
kerja ukur darimana pelan ini telah disediakan,
telah dijalankan dan ditanda di atas tanah oleh
saya atau di bawah arahan dan penyeliaan saya
sendiri secara langsung di tempat kerja luar
semata-mata mengikut Peraturan-peraturan Juruukur
Tanah Berlesen dan bahawa Pelan ini adalah
merupakan dengan betulnya kerja ukur yang siap
pada 05 hari bulan 11 19 98

Bertarikh 28 hari bulan Feb 19 2000


Juruukur Tanah Yang Dilesen Di bawah Akta 458
(Di semak 1991)

Diperiksa Oleh

(Zainab bte Omar)

Diluluskan Oleh

(Abdul Samad bin Bahari PJK)
Pengerah Ukur
Melaka 18/1/2001

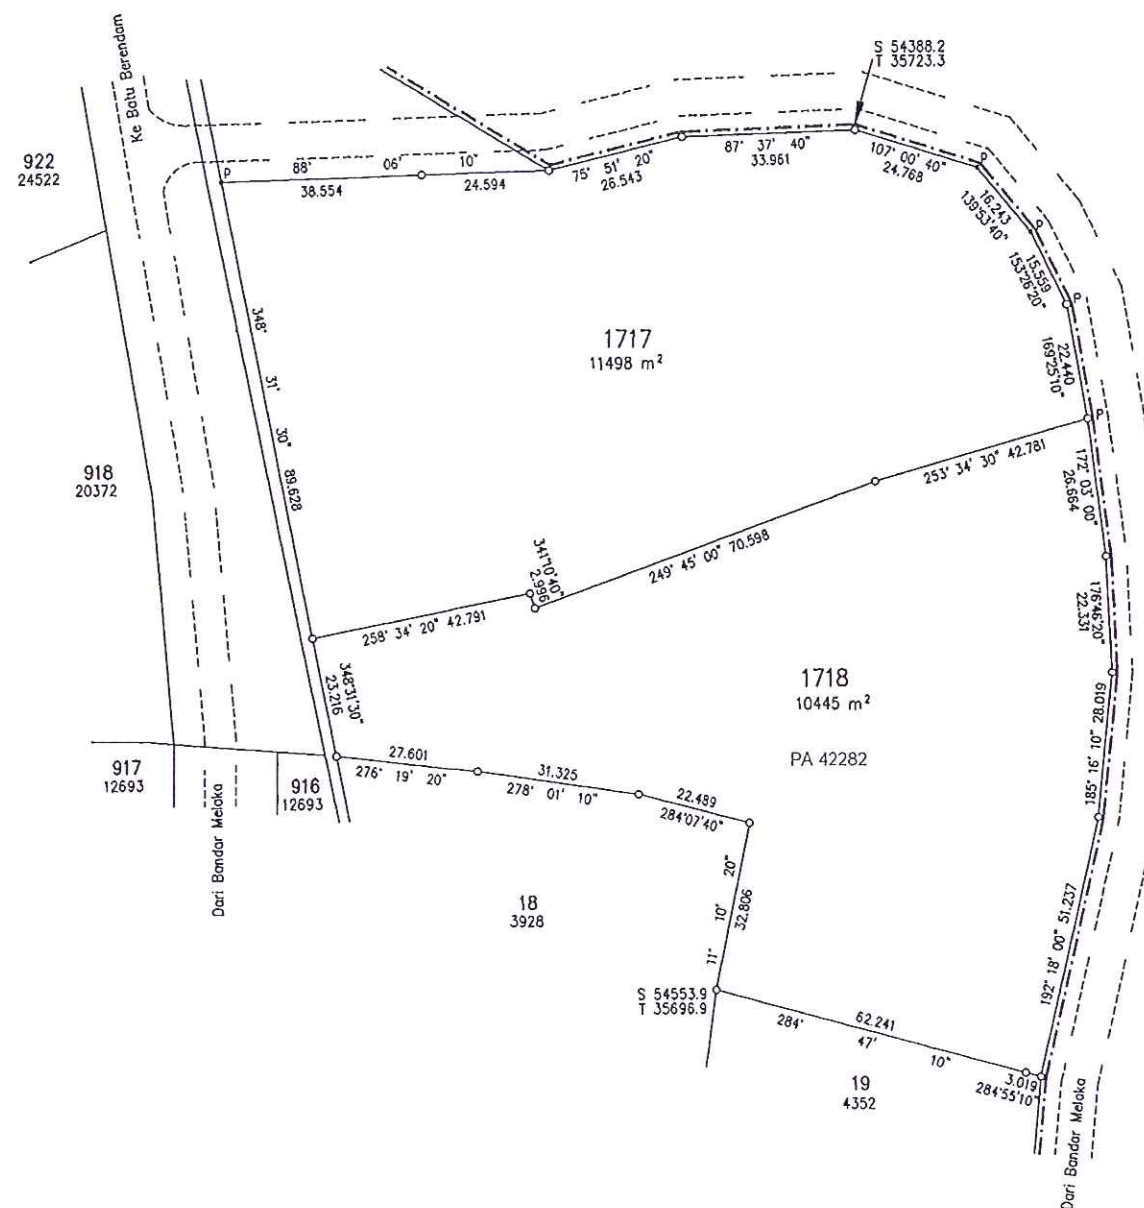

MUKIM BUKIT BARU

PA 28647

NEGERI MELAKA

DAERAH MELAKA TENGAH

MUKIM PRINGGIT

LOT 3064 - 3066

SKALA 1 : 500

NOTA :-
Dahulunya lot 1718 (PA 28647)

Fail Ukur PUBLM 140/2008

Fail Pej Tanah PTMT-A6/02/5917

Lembar Piawal 34-C-II

JK 1210 M 147 & 148

Saya, FOO SAY JOON, M.S.(M),M.A.A.L., seorang Jurukur Tanah yang dilesen di bawah Akta Jurukur Tanah Berlesen 1958 (Akta 458), memperakui bahawa pengukuran darimana pelan ini telah disediakan, telah dijalankan dan ditanda di atas tanah oleh saya atau di bawah arahan saya sendiri secara langsung di lapangan semata-mata mengikut Peraturan-peraturan Jurukur Tanah Berlesen, dan bahawa pelan ini secara tepat mewakili pengukuran yang telah disempurnakan pada 3 haribulan MEI 2008

Bahawa saya bertanggungjawab sepenuhnya ke atas salah betulnya ukuran ini.

Bertarikh 7 haribulan 0005 tahun 2008


Foo Say Joon

Jurukur Tanah Yang Dilesen Di Bawah Akta 458

Diluluskan oleh

(Signature)
25-Jan-2009
(WAN ZAHARI BIN WAN NILAM)
PENGARAH UKUR DAN PEMETAAN
MELAKA

PA 42282

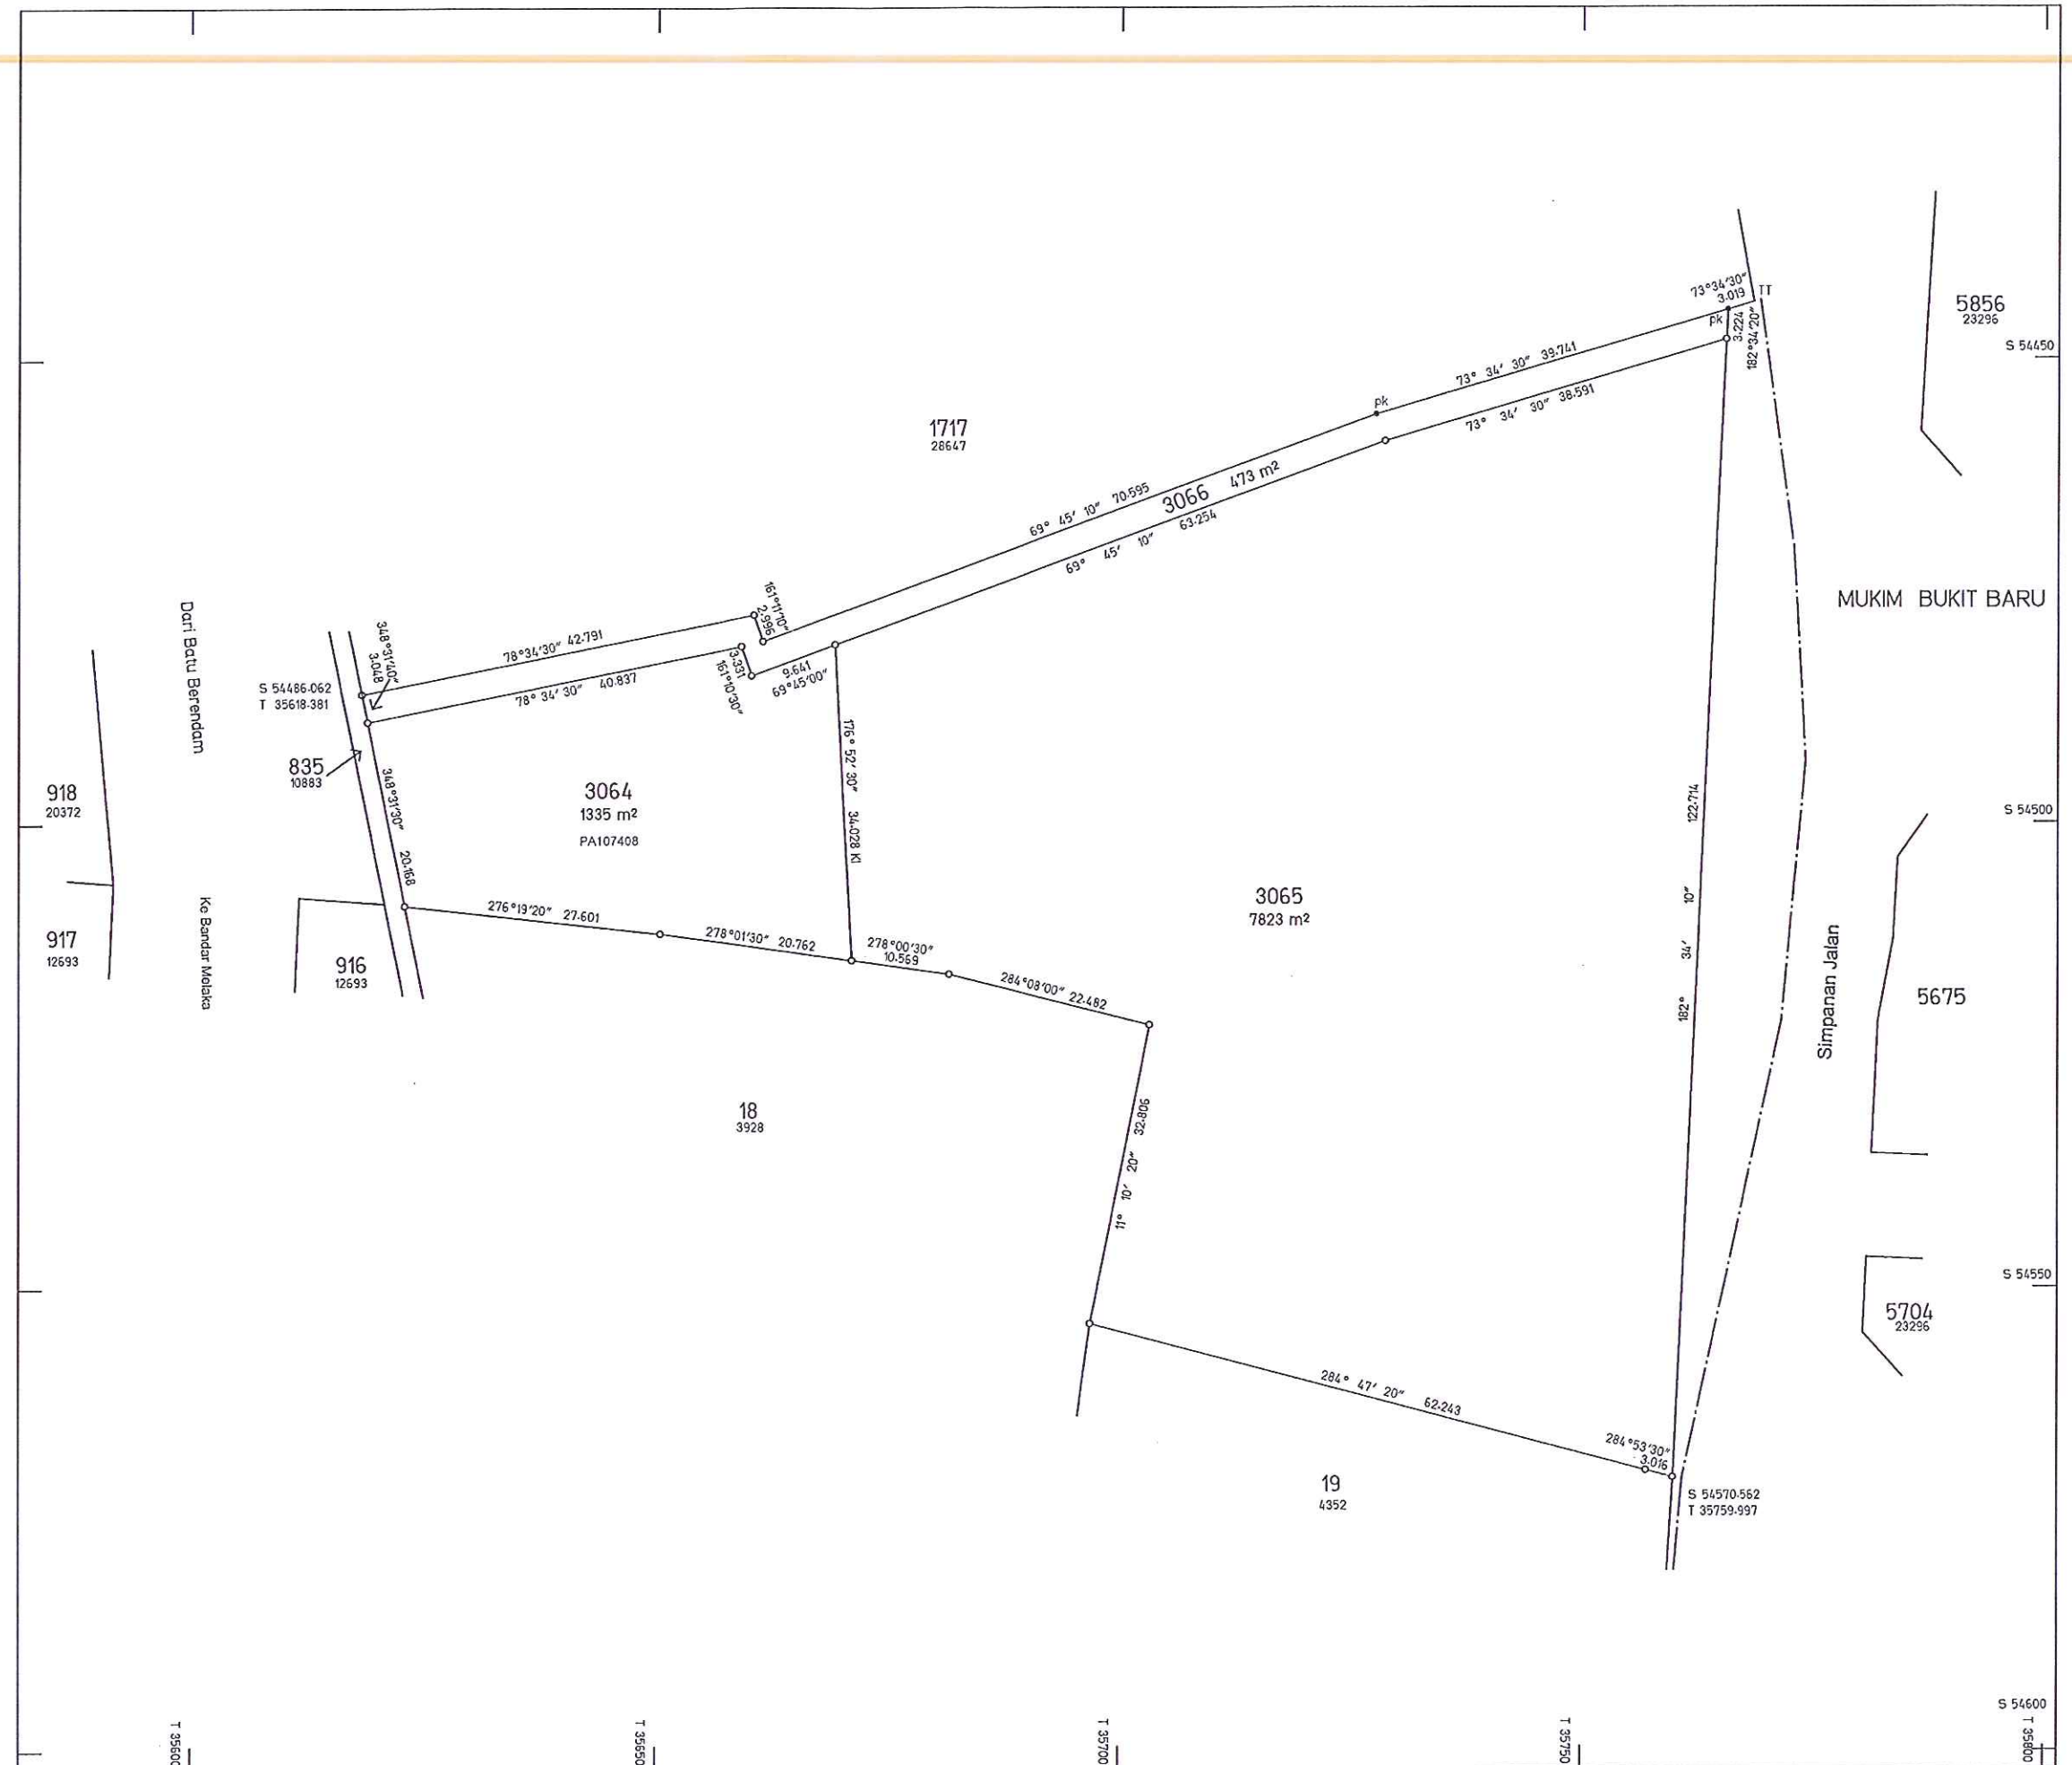

LOTS 835 & 836


MUKIM OF PRINGGIT

LOTS 2325 & 2326

MUKIM OF BUKIT BARU

CENTRAL DISTRICT

Scale Two Chains to an Inch

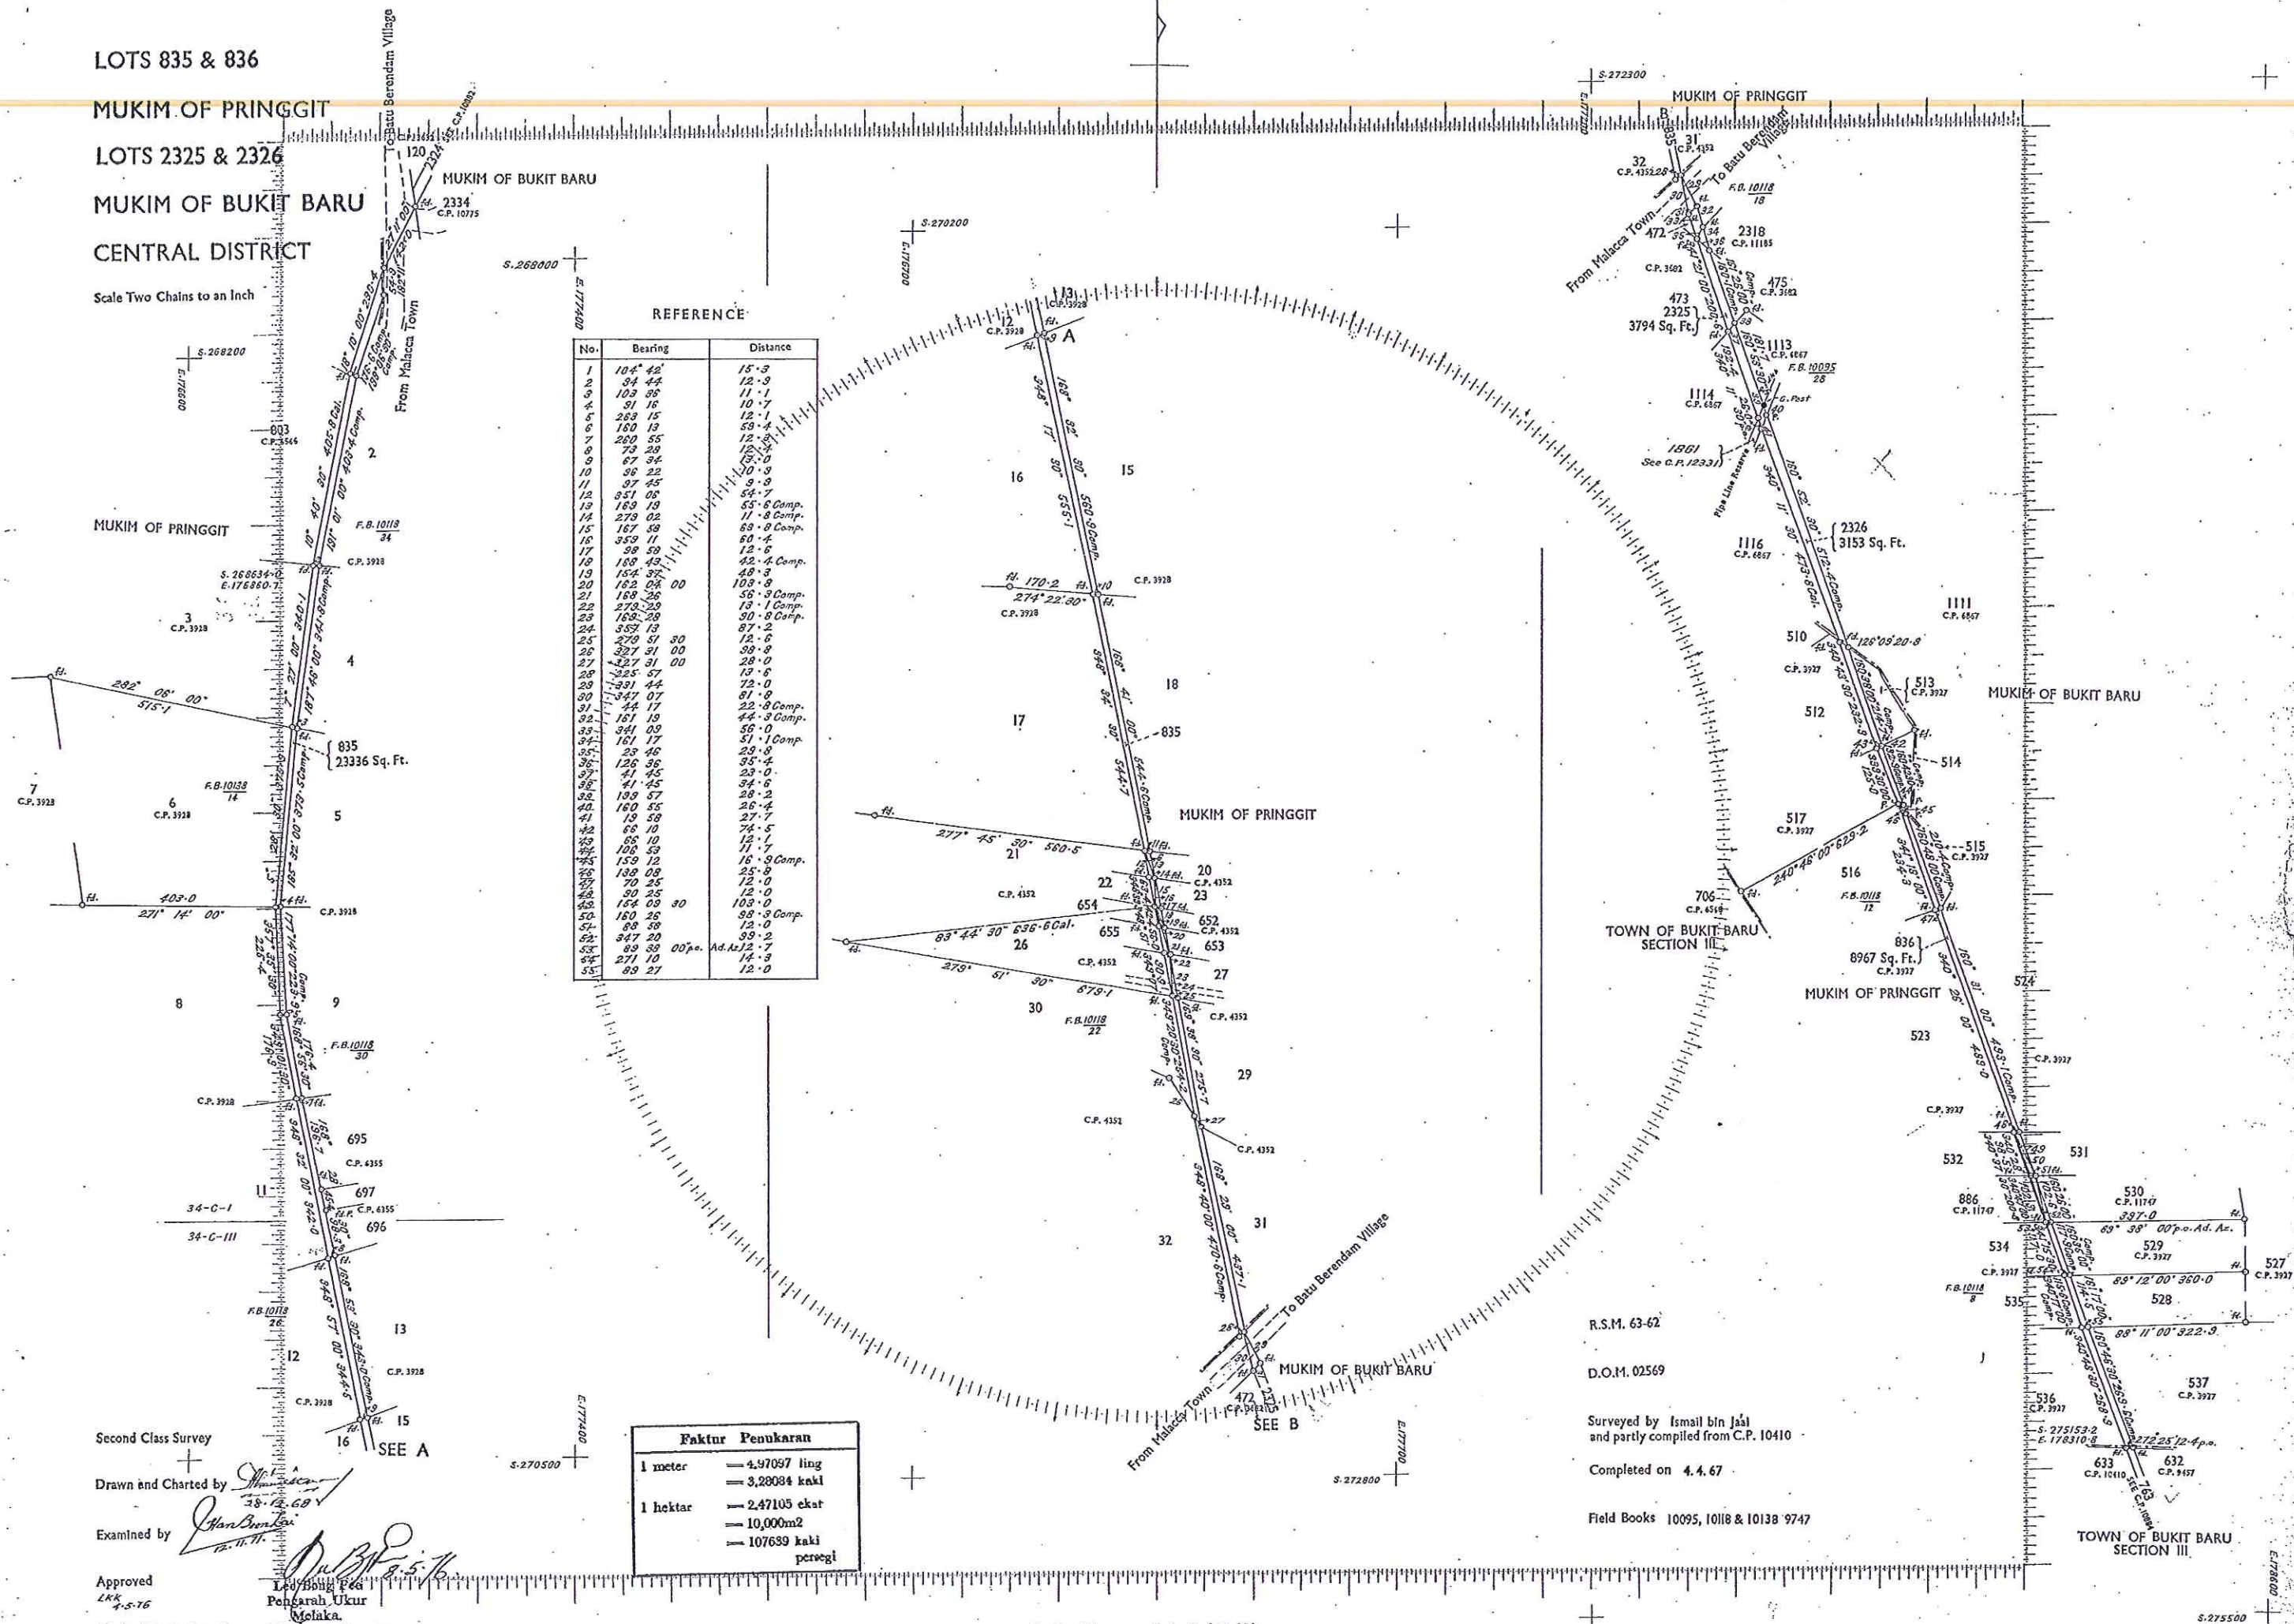


LOT 904-917

MUKIM PRINGGIT

DAERAH TENGAH

SEKIL SATU RANTAI SEINCI

Faktor Penukaran	
1 meter	— 4.97097 ling
1 hektar	— 3.28084 kaki
	— 2.47105 ekar
	— 10.000m ²
	— 107639 kaki persegi

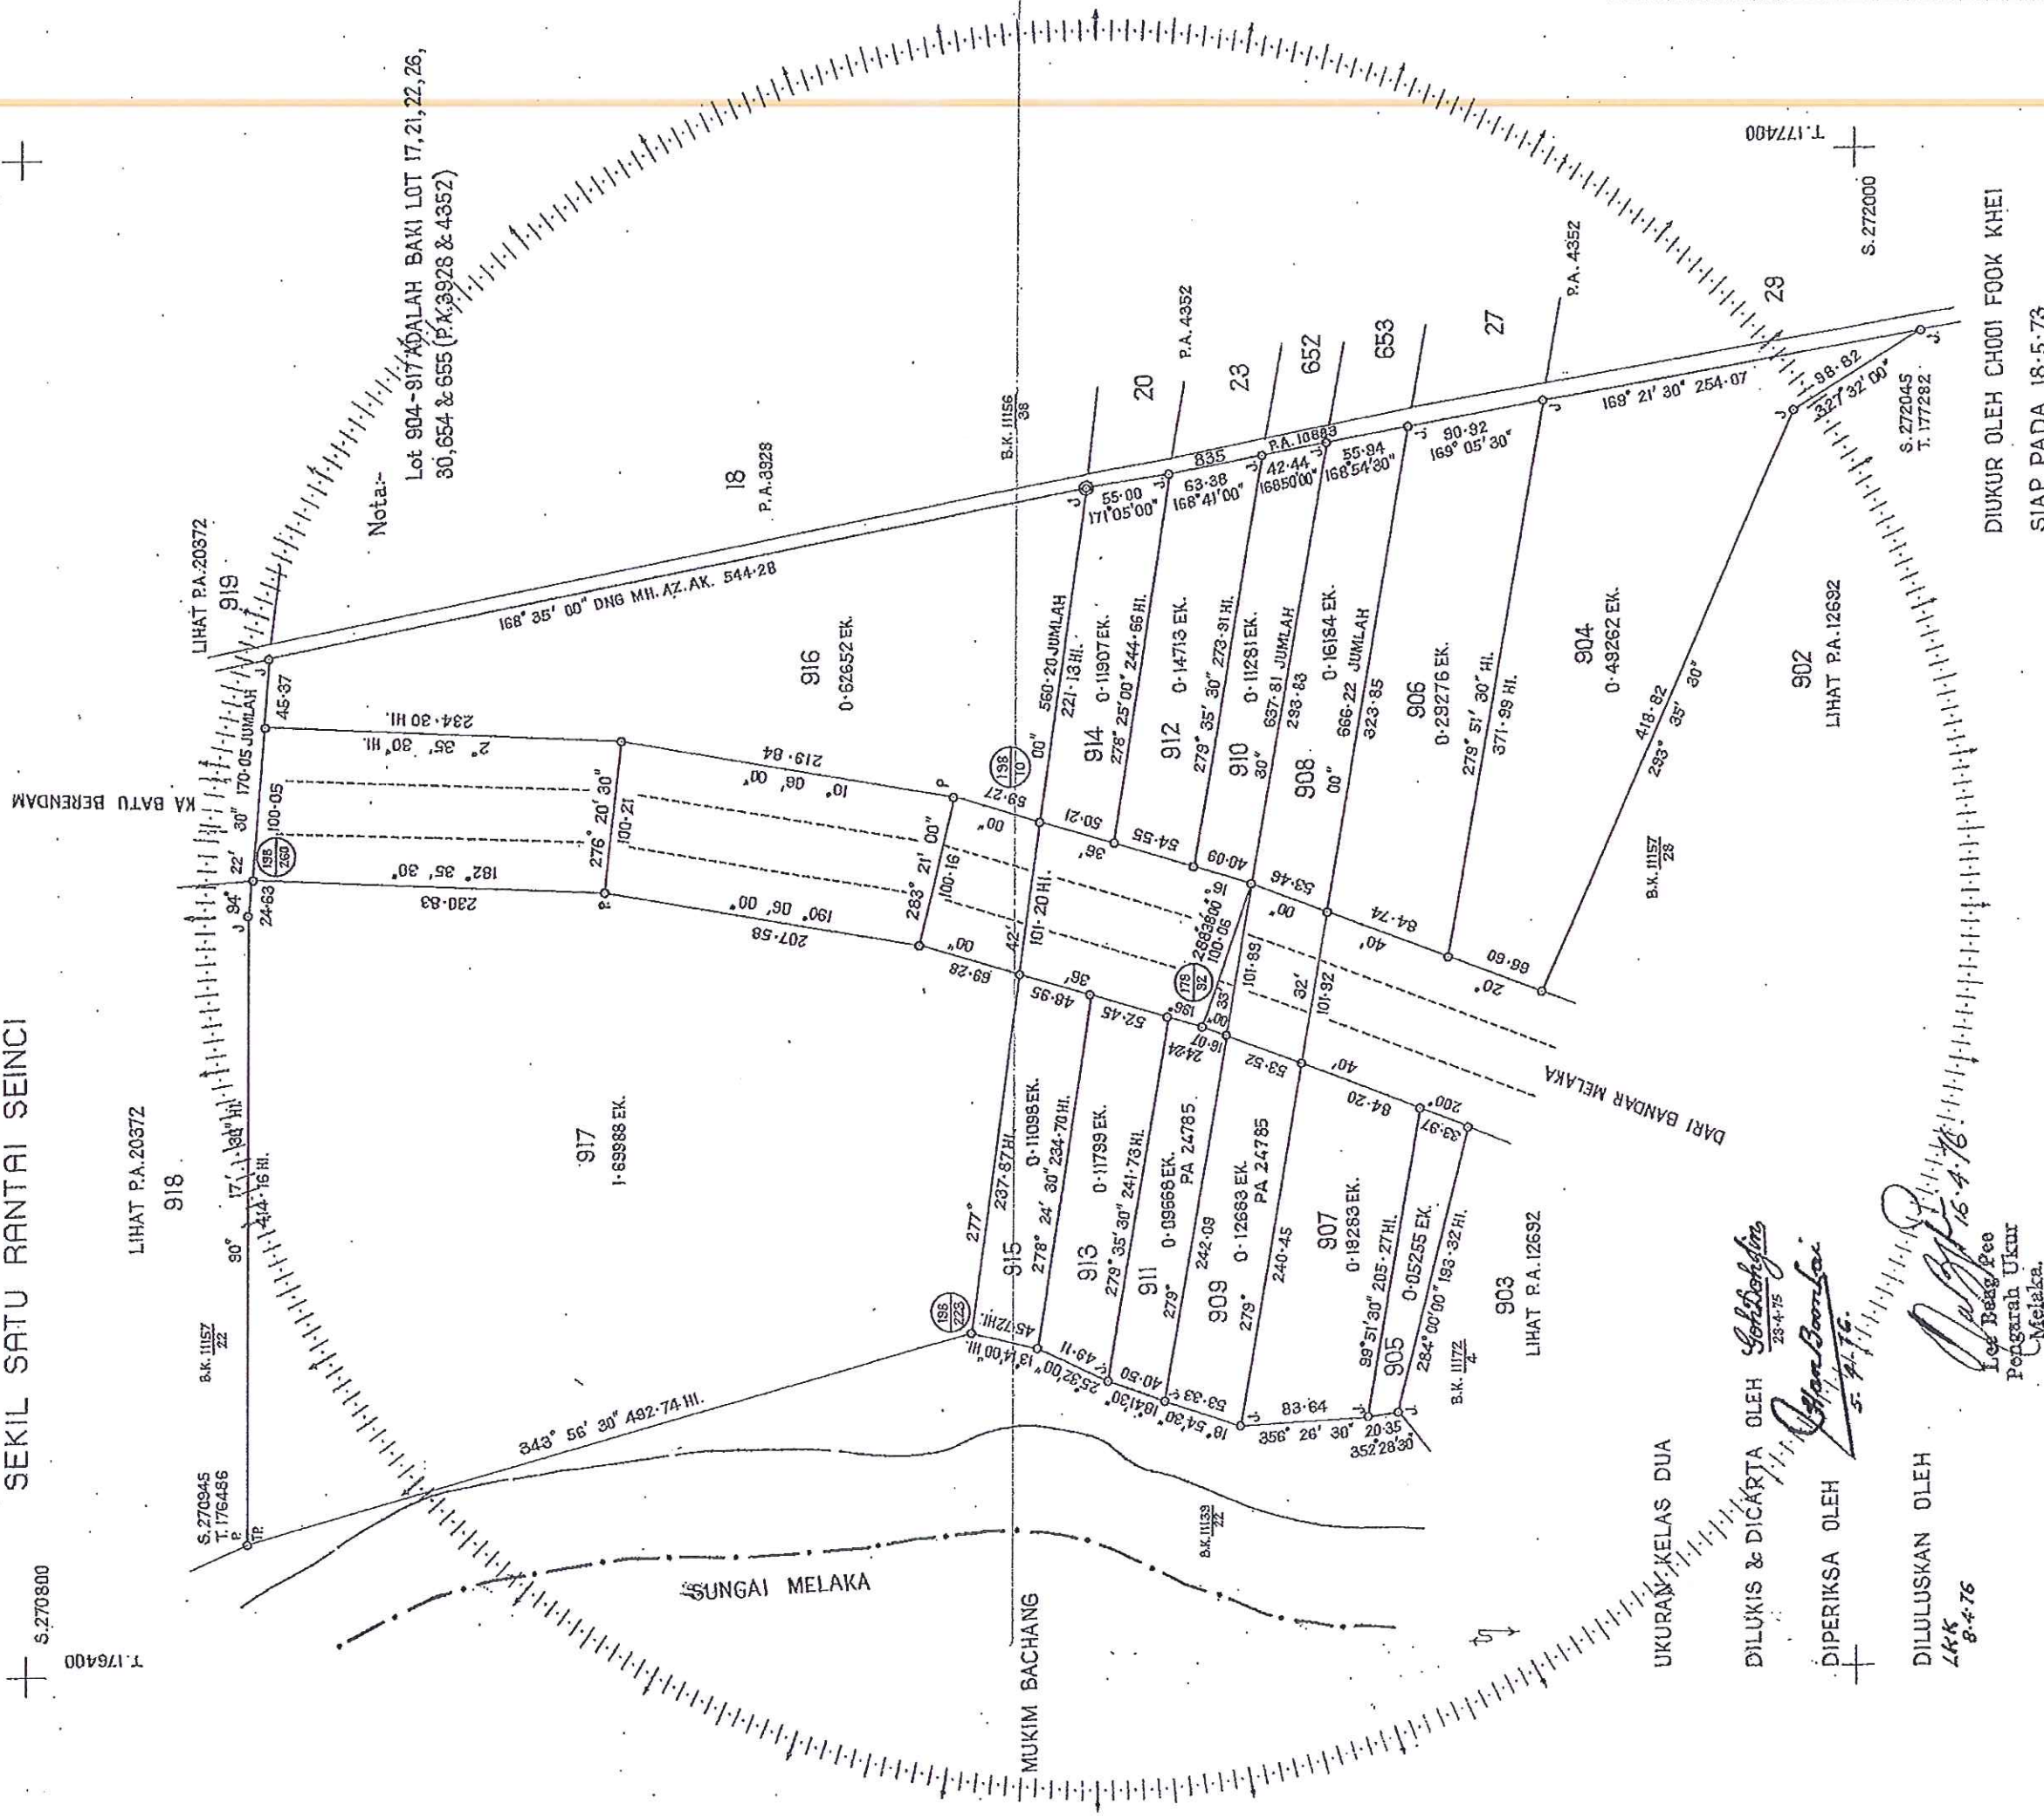

DILUKIS & DICARTA OLEH *Song Chong Joo* 23-4-75

DIPERIKSA OLEH *Ngan Boon Lai* 5-4-76

DILULUSKAN OLEH *Lee Beng Kee* 8-4-76
Pengarah Ukur Melaka.

DIUKUR OLEH CHOOI FOOK KHEI

SIAP PADA 18-5-73

BUKU KERJALUAR III56, III57 & III72, III139

FAIL UKUR P.U.M. 10-71

FAIL PEJ. TANAH P.D.M.T. 03046

JILID KIRAAN L24 MS. 179-185 & 206-208

SYIT. PIAWAI 34-C-III


PA.12693

LOT 935
MUKIM PRINGGIT
LOT 2451
MUKIM BUKIT BARU
DAERAH TENGAH
SEKIL SATU RANTAI SEINCI

Faktor Penukaran	
1 meter	= 4.97097 ling
	= 3.28084 kaki
1 hektar	= 2.47105 ekar
	= 10,000m ²
	= 107639 kaki persegi

NOTA:-

LOT 2451 MUKIM BUKIT BARU ADALAH DAHULUNYA
LOT 436, 437 (P.A. 3653) DAN SIMPANAN JALAN.
LOT 935 MUKIM PRINGGIT ADALAH DAHULUNYA
LOT 921 DAN 924 (P.A. 20372).

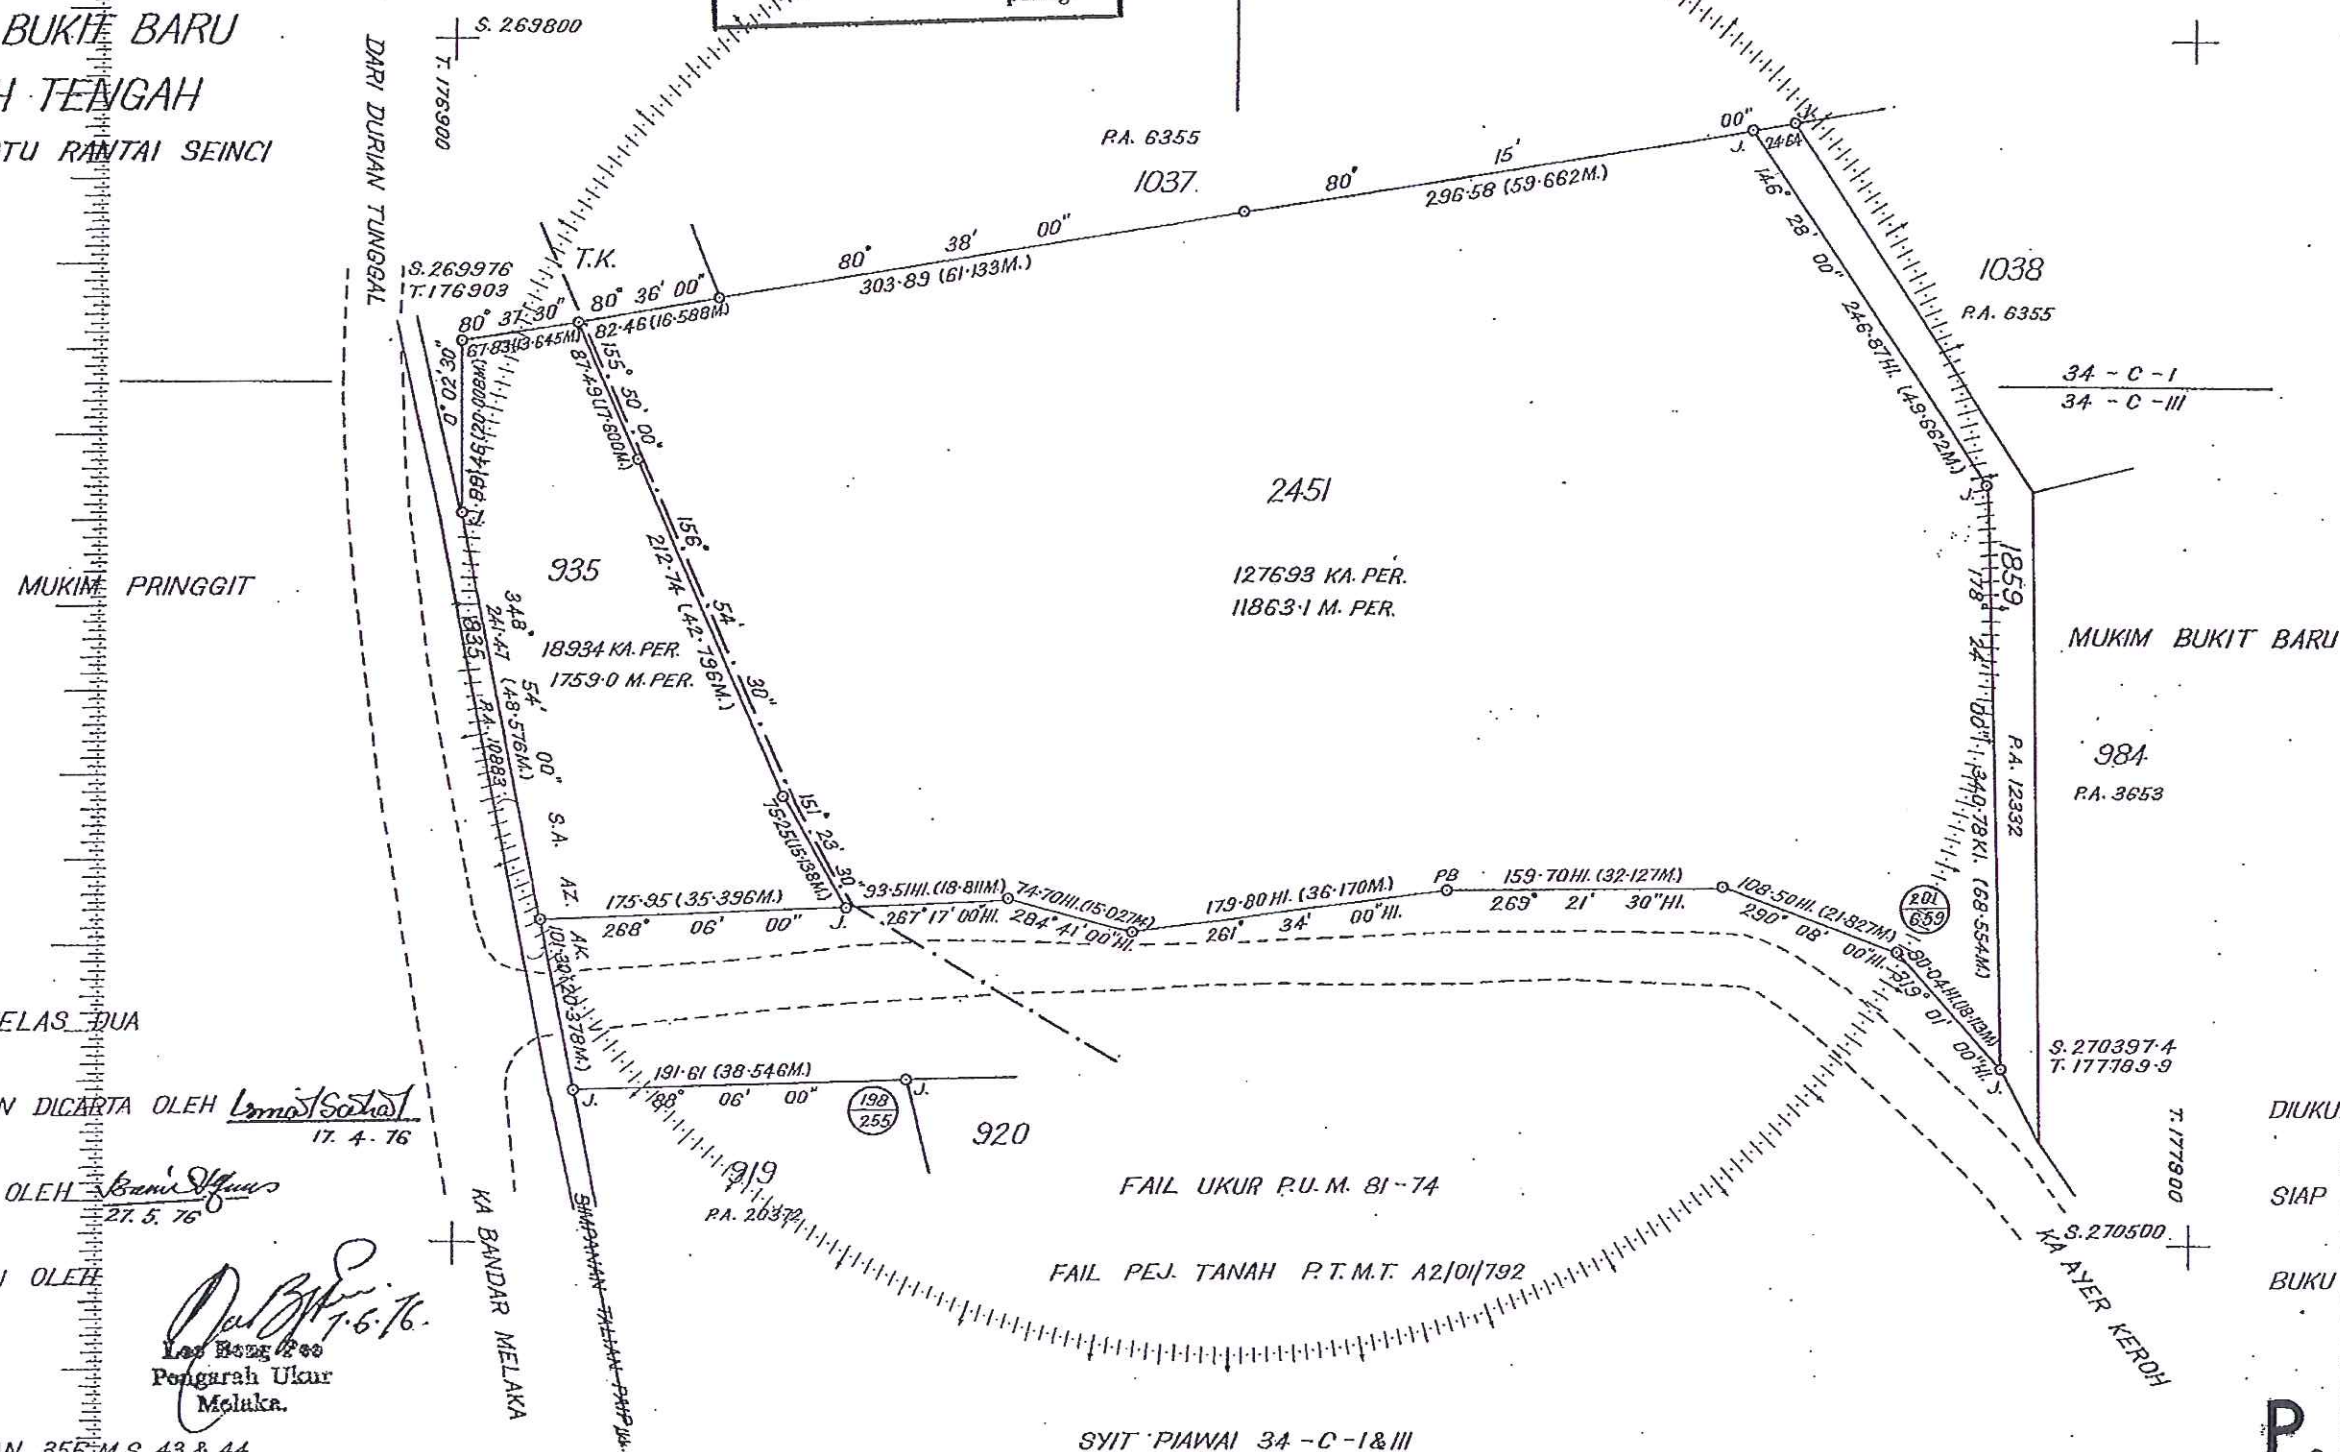

DIUKUR OLEH CHOOI FOOK KHEI
SIAP PADA 8. 5. 75
BUKU KERJAJUALAR 10499 M.S. 15-28

P.A. 12815

04 NEGERI MELAKA

01 DAERAH MELAKA TENGAH

22 MUKIM PRINGGIT

00

LOT 1633

SKALA 1 : 1500

NOTA:-

Dahulunya sebahagian lot 922 dan lot 923 (PA 20372)

Fail Ukur PUM 6-91

Fail Pejabat Tanah PTMT A4/01/3681

Syit Piawai 34-C-I & III

JK 474 M 97


Diukur oleh Mohd Rosli b. Said

Siap pada 30-1-91

BK 15668

Ukuran Kelas Satu


Dilukis oleh

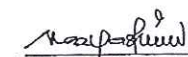
(Mazlan b. Hashim) 12.11.91

Diperiksa oleh


(Ghadin b. Hj. Hoshim) 12.11.91

Diluluskan oleh

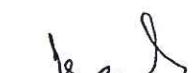
(Mohd Kamil b. Hj. Mokhtar)
Pegawai Ukur
Melaka 17.12.91

PA 04-024522

