

Info Tool

Current Position: (x=23,500.926414, y=-71,447.126961)
WGS84 Position: (lon=101.718208, lat=3.033960)

Block

Indexmap

No. Peta	94C
Skala	6336
Nama	94C
Keluasan	
Perimeter	

Fail Ukur

Fail Ukur (1)

Ndedb Lot

Warta Plan


Warta Plan (1)

Mukim

Daerah

Map showing land parcels with lot numbers (e.g., 3026, 3027, 3028, 3029, 3030, 3031, 3032, 3033, 3034, 3136, 3135, 3134, 3133, 3132, 3131, 3130, 3106, 3107, 3111, 3112, 3113, 3114, 3115, 3116, 3117, 3118, 3119, 3120, 3121, 3122, 3123, 3124, 3125, 3126, 3127, 3174, 3079, 3166, 3167, 3168, 3169, 3170, 3171, 3172, 3173, 2982, 2983, 2840, 2893, 149, 148, 34, 36, 38, 40, 42, 44, 46, 48, 49, 51, 53). A pink area is highlighted on the map, and red handwritten numbers (e.g., 145824, 224624, 224667, 144981, 219924, 145924) are visible. The map also shows a road labeled 'PEKAN BARU SUNGAI BESI' and a road labeled 'PW.1114'. The map is overlaid with a grid of lot numbers. The map is titled 'Jupem2U' and 'Jabatan Ukur dan Pemetaan Selangor'. The map is displayed in a web browser window with a search bar and a coordinate tool. 

Coordinate...

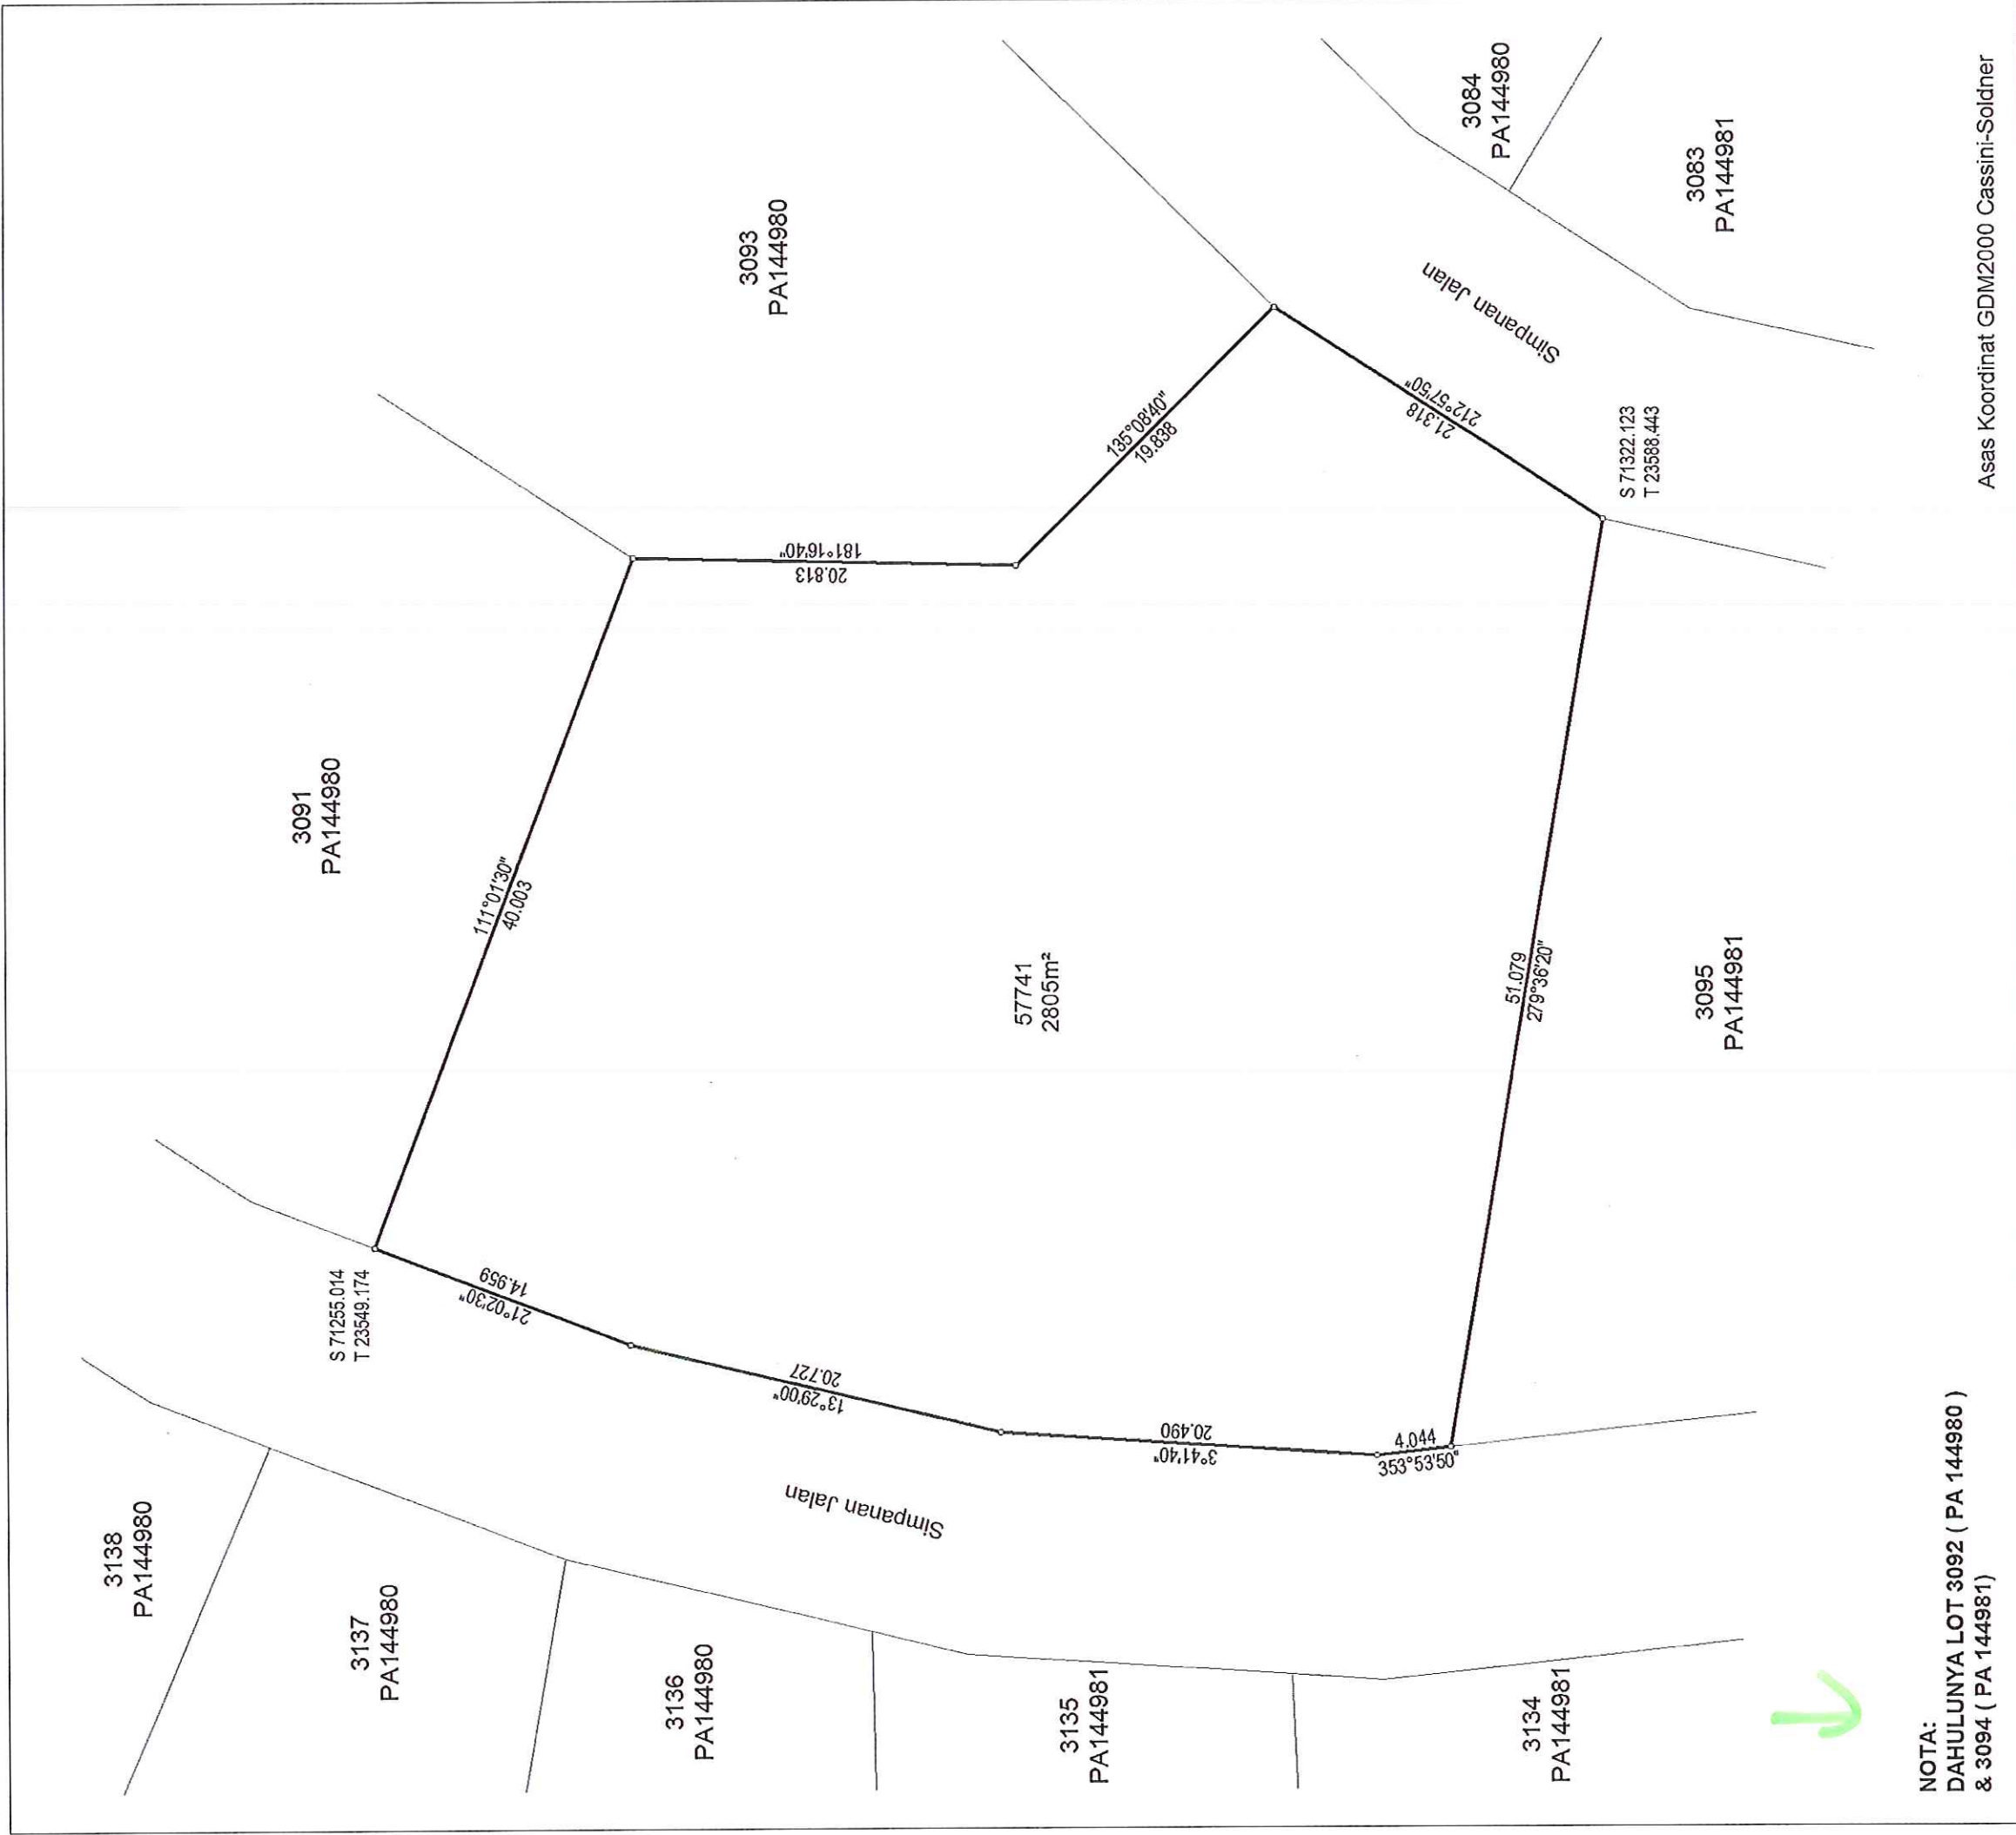

NOTA:
DAHULUNYA LOT 3092 (PA 144980)
& 3094 (PA 144981)

Asas Koordinat GDM2000 Cassini-Soldner

NEGERI SELANGOR
DAERAH PETALING
PEKAN BARU SUNGAI BESI
LOT 57741

DISEDIAKAN OLEH NORZITA BINTI MOHAMED
SKALA 1 : 350
PETA KADASTER 94C

PA224624

Saya, _____ H'NG KIM POR, MIS(M), M.A.A.L.S., seorang Jurukur Tanah yang dilesen di bawah Akta Jurukur Tanah Berlesen 1958 (Akta 458), memperakui bahawa pengukuran darimana pelan ini telah disediakan, telah dijalankan dan ditanda di atas tanah oleh saya atau dibawah arahan saya sendiri secara langsung di lapangan semata-mata mengikut Peraturan-peraturan Jurukur Tanah Berlesen, dan bahawa sebahagian pelan ini secara tepat mewakili pengukuran yang telah disempurnakan pada ____ 10 ____ haribulan ____ JANUARI ____ 20 ____ 15 ____

Bahawa saya bertanggungjawab sepenuhnya ke atas salah betulnya ukuran ini.


Bertarikh ____ 19 ____ haribulan ____ OKTOBER ____ 20 ____ 15 ____


Jurukur Tanah Yang Dilesen Di Bawah Akta 458

FAIL UKUR PUBLSEL198_2015
FAIL PEJ. TANAH PTP.6/86/204B/04/13
DILULUSKAN OLEH

SR AHAMAD BIN ZAKARIA, KMN
b.p PENGARAH UKUR DAN PEMETAAN
SELANGOR

Tarikh: 28/10/2015

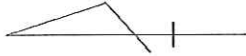

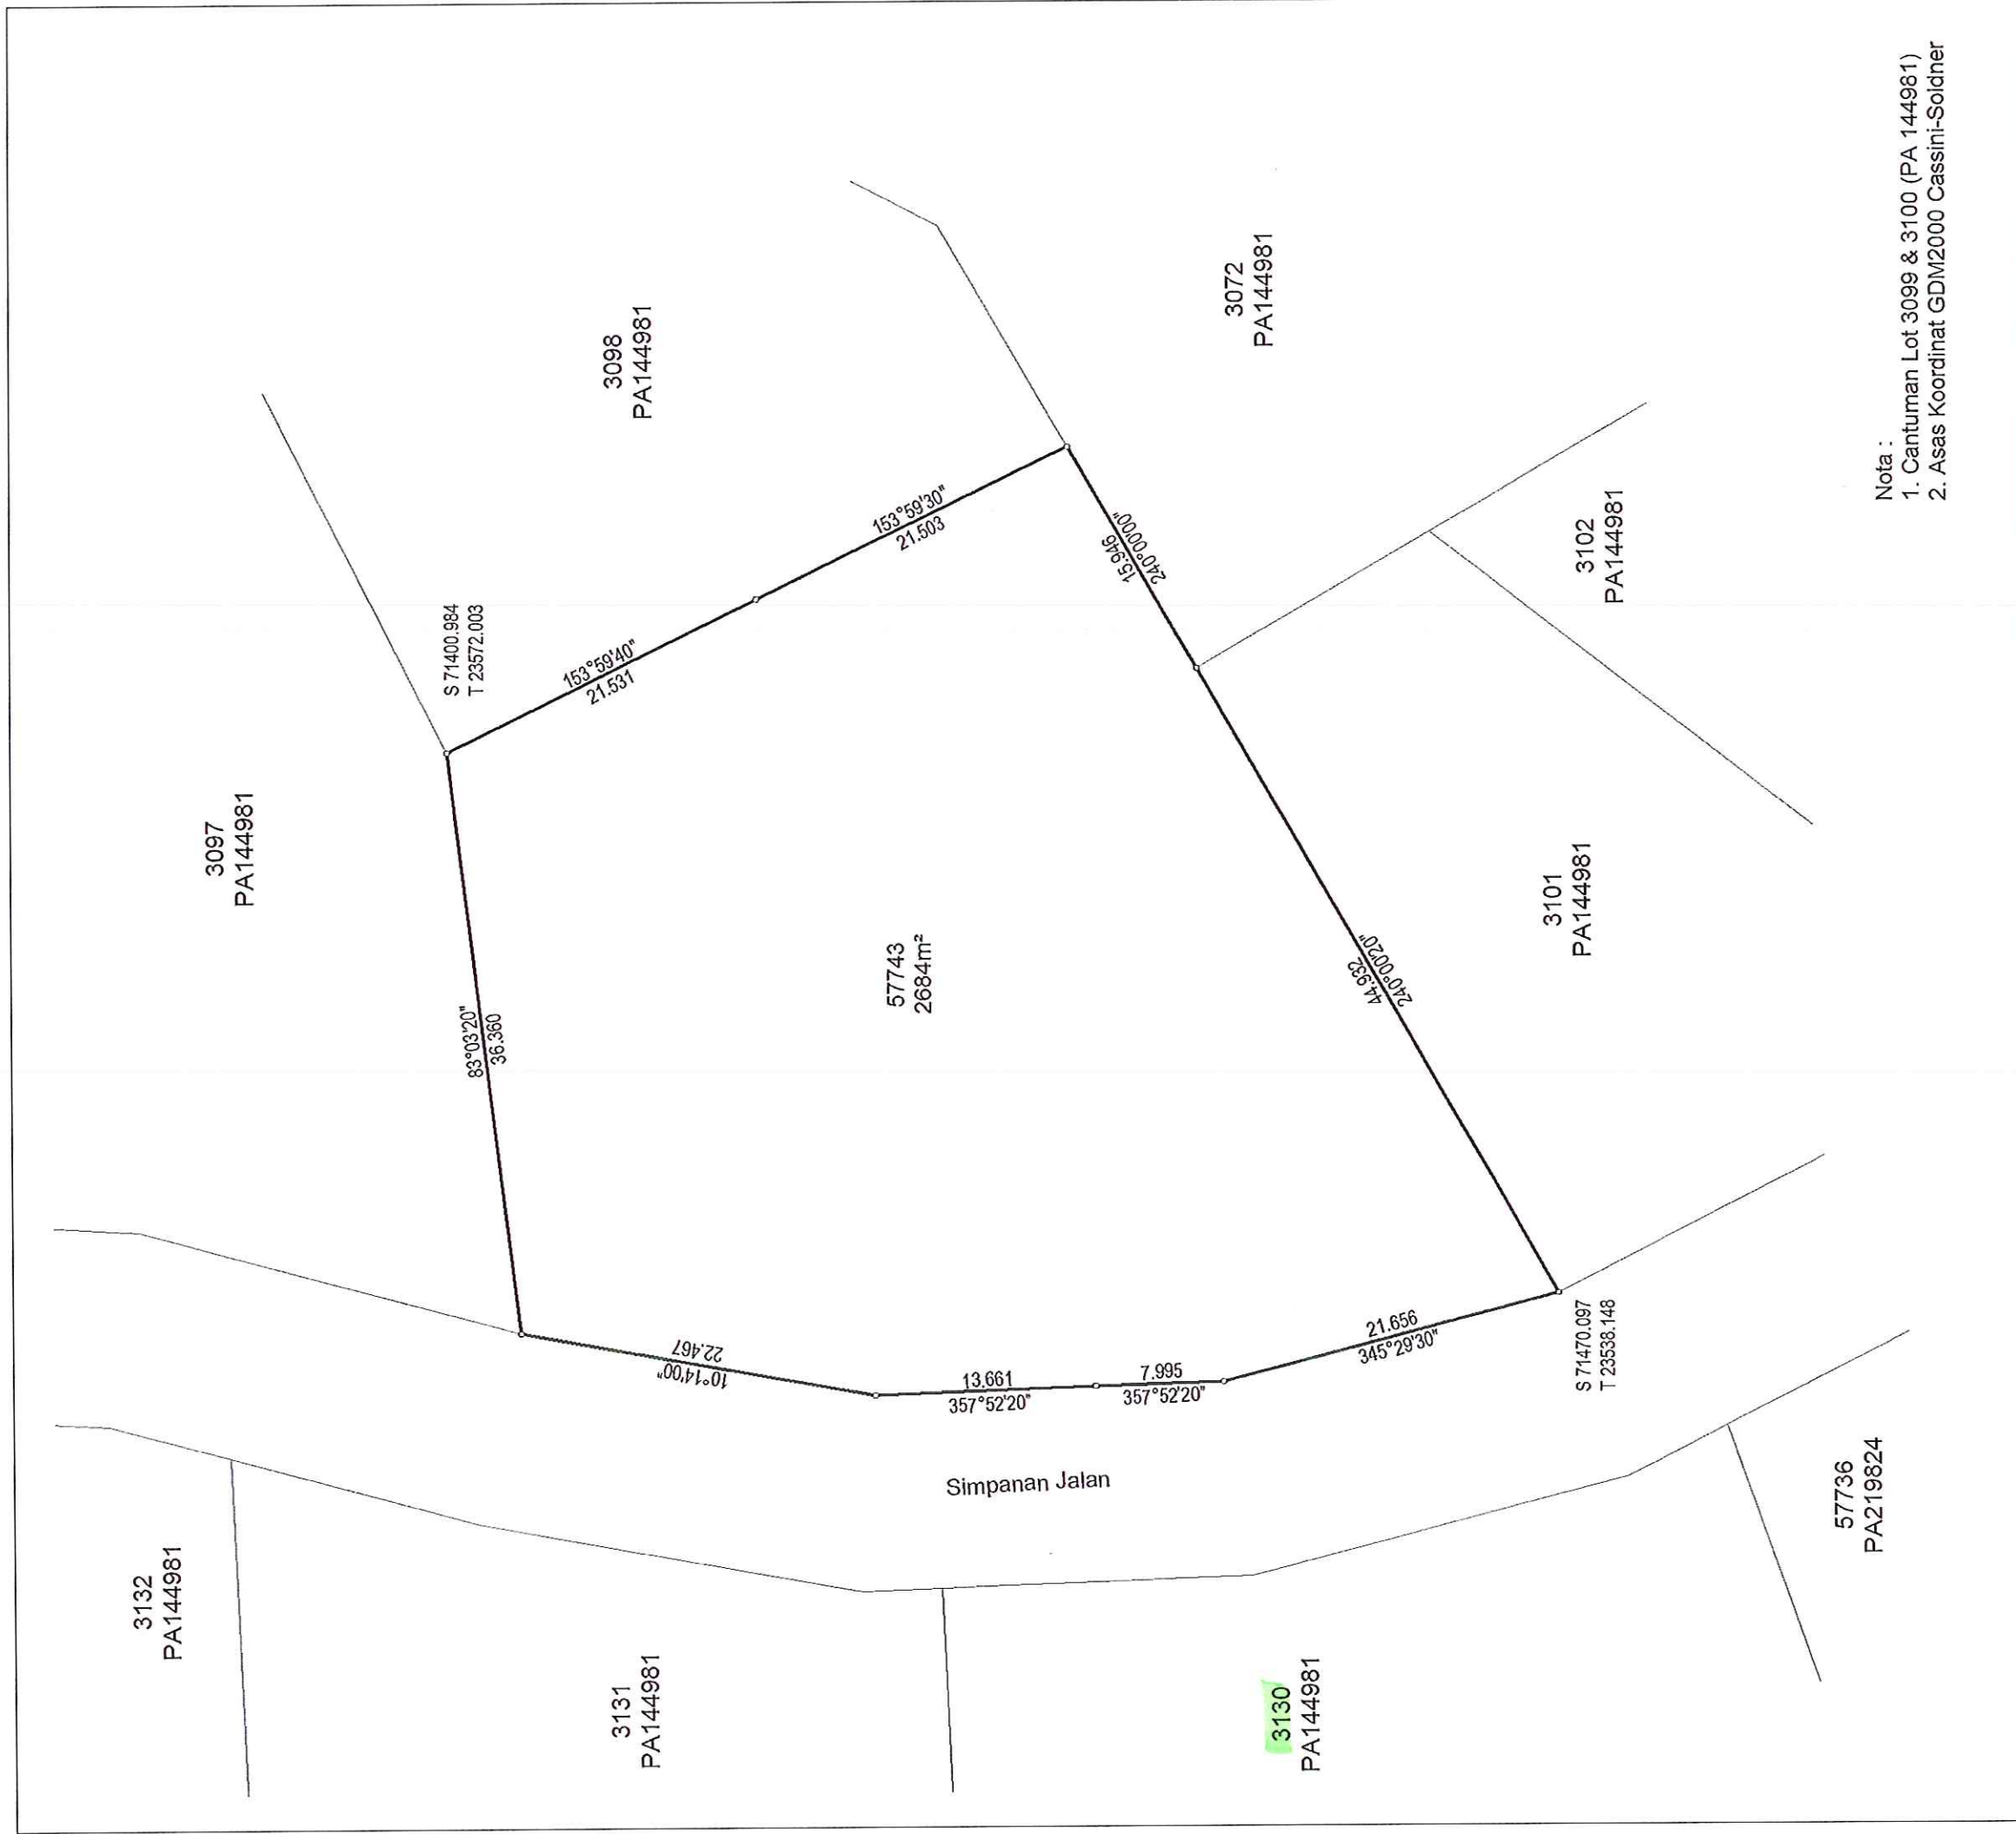

Nota :
1. Cantuman Lot 3099 & 3100 (PA 144981)
2. Asas Koordinat GDM2000 Cassini-Soldner

NEGERI SELANGOR
DAERAH PETALING
PEKAN BARU SUNGAI BESI
LOT 57743

DISEDIAKAN OLEH MOHD ANNUAR BIN ABDULLAH
SKALA 1 : 400
PETA KADASTER 94C

PA224562



FAIL UKUR PUBLSEL324_2015
FAIL PEJ. TANAH PTD.P6/86/148/47/12
DILULUSKAN OLEH


Shamsi

SR AHAMAD BIN ZAKARIA, KMN
b.p PENGARAH UKUR DAN PEMETAAN
SELANGOR


Tarikh: 30/10/2015

"Saya TEH MIN CHUNG seorang Jurukur Tanah yang dilisensikan di bawah
Akta Jurukur Tanah Berlesen 1953 (Akta 458), memperakui bahawa pelan
ini telah disusun oleh saya sepenuhnya dan PA 144981.
Beratkt 22 Januari 2015.

Te Min Chong
Jurukur Tanah Yang Dilisensikan dibawah Akta 458"

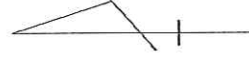

RUJUKAN		
No.	Bering	Jarak
1	7' 45" 30"	7.053
2	332' 26' 30"	6.111
3	339' 11' 10"	7.304
4	105' 23' 00"	5.575
5	226' 46' 40"	14.631
6	191' 50' 00"	6.150
7	106' 00' 00"	6.302
8	254' 27' 50"	6.162
9	193' 29' 00"	5.409
10	183' 41' 30"	4.926
11	87' 06' 40"	12.259
12	183' 06' 00"	3.743
13	96' 21' 50"	6.195
14	328' 50' 40"	12.229
15	58' 55' 40"	6.096
16	238' 55' 40"	4.129
17	234' 23' 50"	8.755
18	276' 21' 50"	6.130
19	276' 21' 50"	5.278
20	320' 44' 40"	6.406
21	351' 07' 20"	9.281
22	353' 54' 20"	4.044
23	45' 24' 10"	12.440
24	101' 02' 30"	1.894
25	101' 02' 30"	6.352
26	78' 08' 10"	1.725
27	55' 13' 40"	6.118
28	23' 12' 20"	9.712
29	295' 00' 00"	3.365

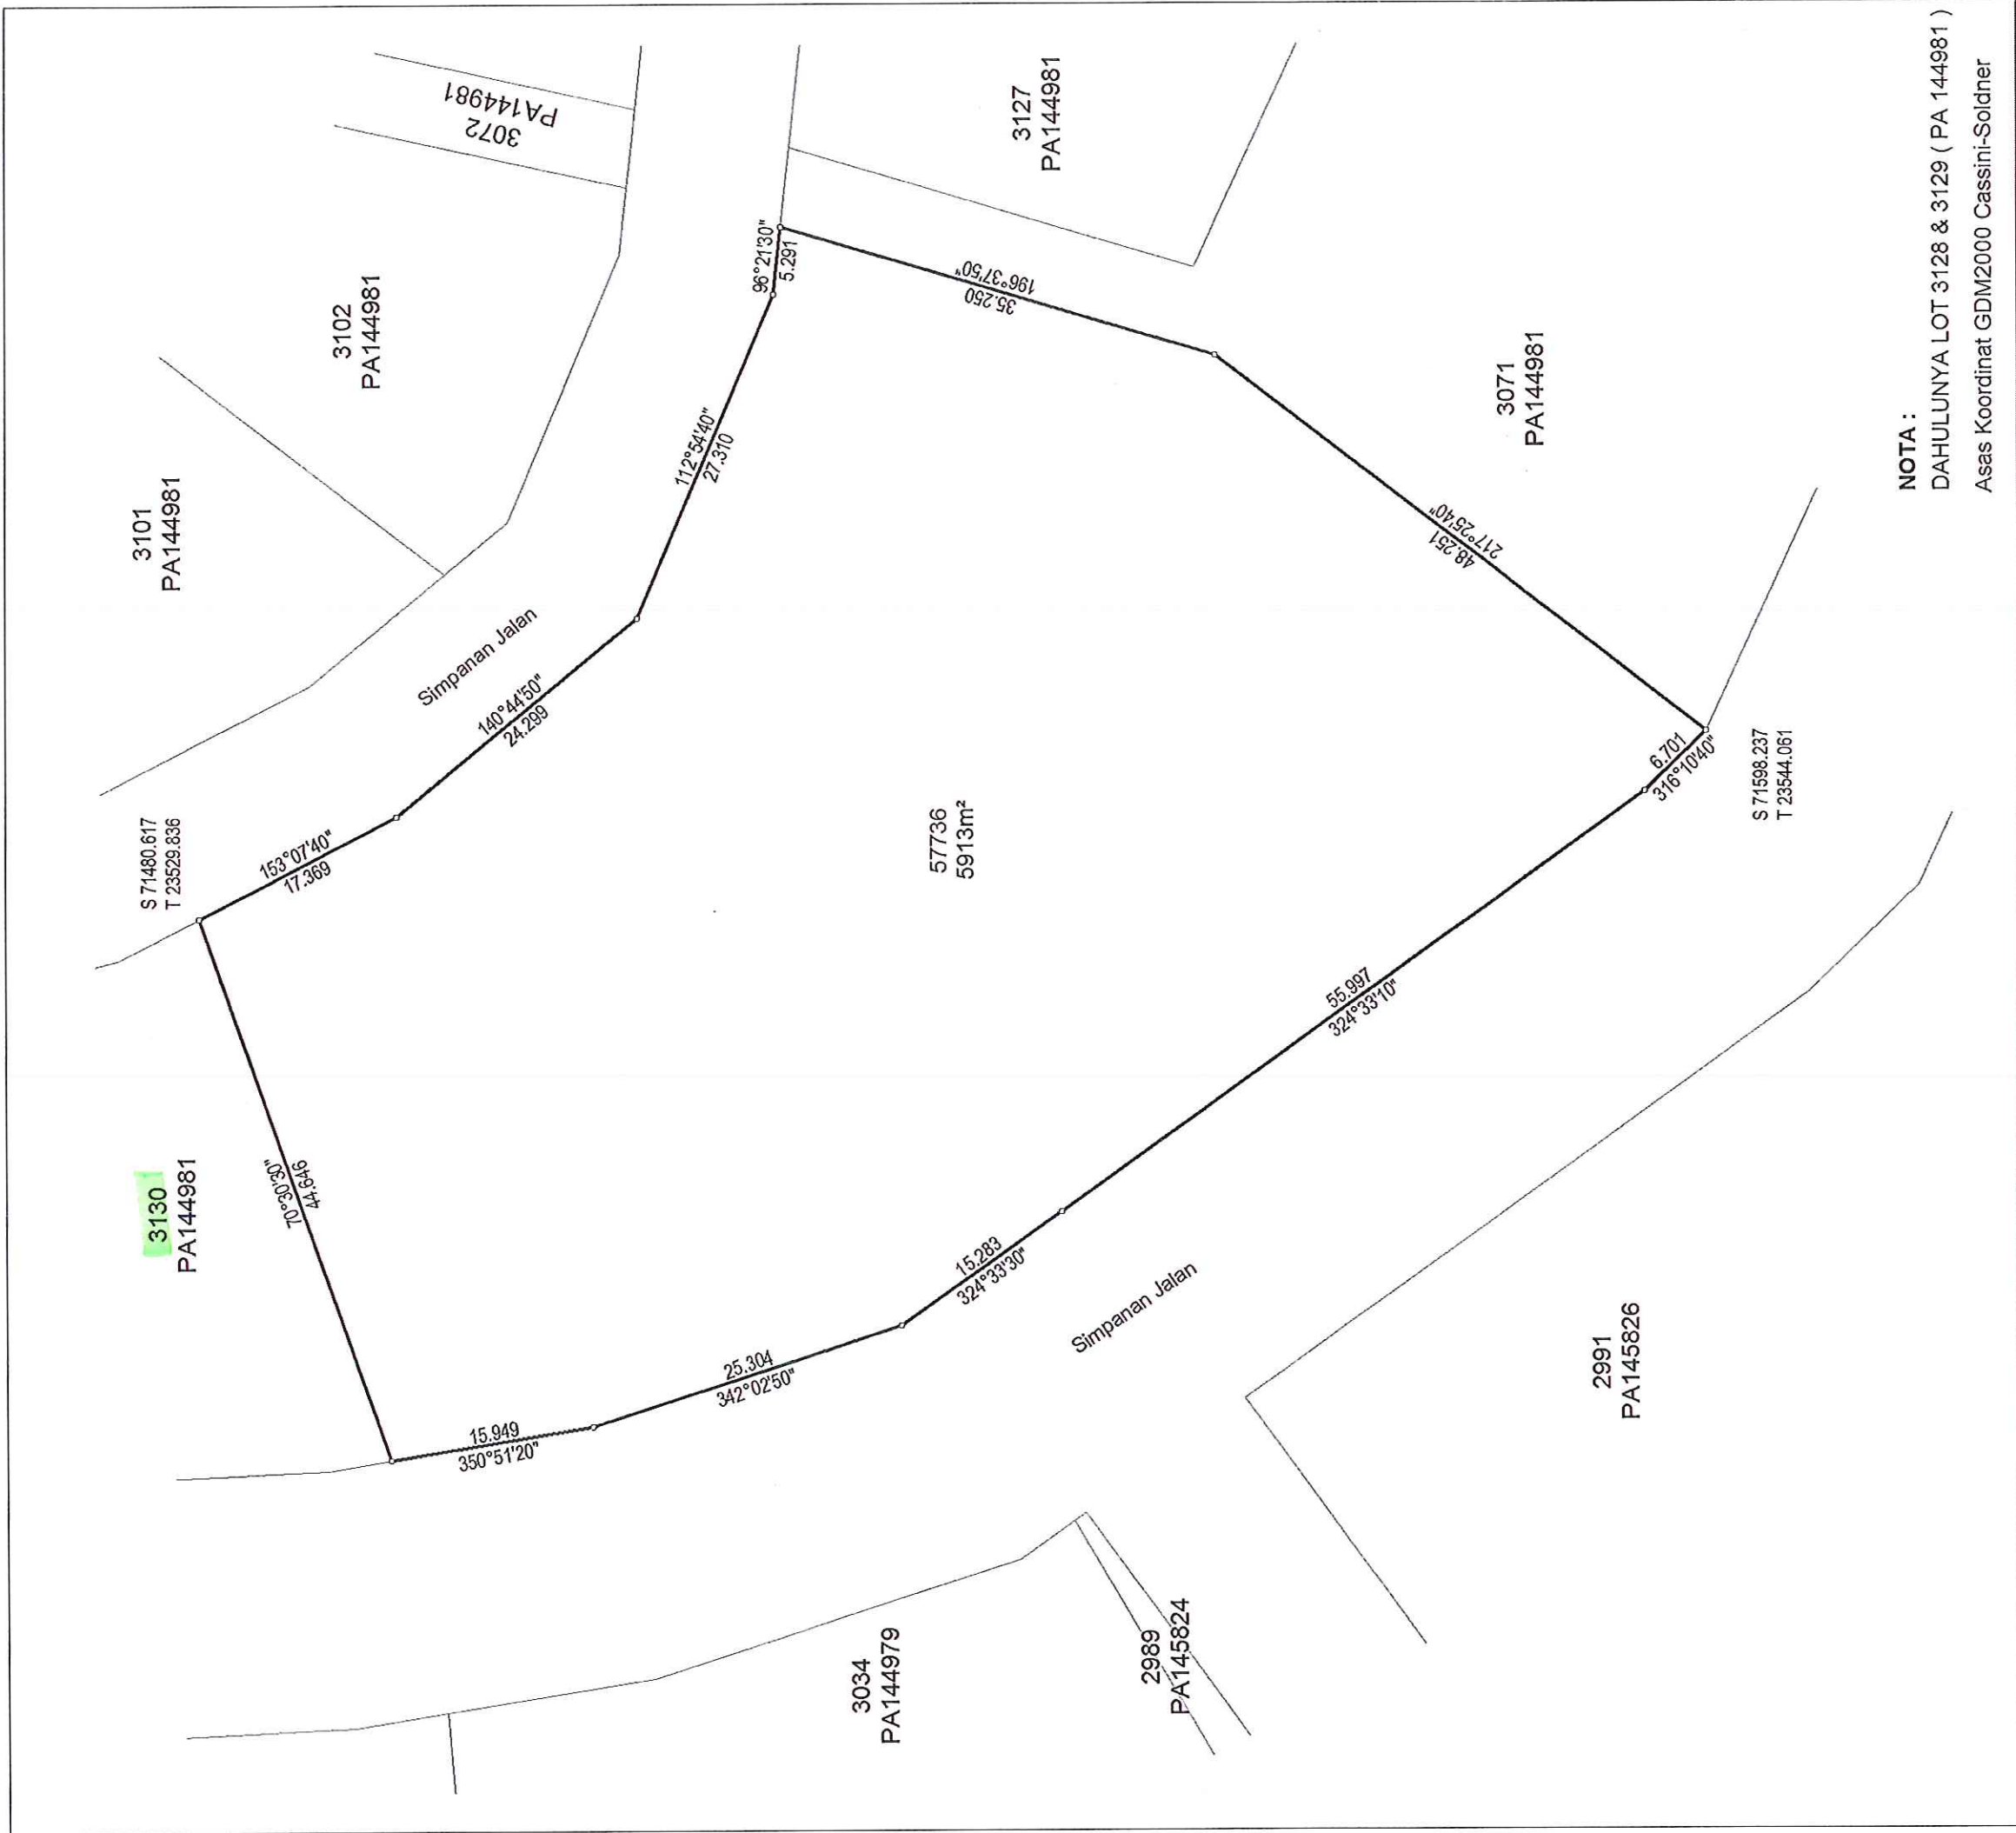

NOTA :
DAHULUNYA LOT 3128 & 3129 (PA 144981)
Asas Koordinat GDM2000 Cassini-Soldner

NEGERI SELANGOR	FAIL UKUR PUBLSEL788_2014	NEGERI SELANGOR DAERAH PETALING PEKAN BARU SUNGAI BESI LOT 57736 SKALA 1 : 500 PETA KADASTER 94C PA219824 
	FAIL PEJ. TANAH PTP.6/86/204B/08/11	
	DILULUSKAN OLEH	
	 SYAHAMAD BIN ZAKARIA, KMN PENGARAH UKUR DAN PEMETAAN SELANGOR Tarikh: 18/02/2015	

Saya, SHUWUU YANG, seorang Jurukur Tanah yang dillesen di bawah Akta Jurukur Tanah Berlesen 1958 (Akta 458), memperakui bahawa pengukuran darimana sebahagian pelan ini telah disediakan, telah dijalankan dan ditanda di atas tanah oleh saya atau dibawah arahan saya sendiri secara langsung di lapangan semata-mata mengikut Peraturan-peraturan Jurukur Tanah Berlesen, dan bahawa sebahagian pelan ini secara tepat mewakili pengukuran yang telah disempurnakan pada 03 April 2014.

Bahawa saya bertanggungjawab sepenuhnya ke atas salah betulnya ukuran ini.

Bertarikh 10 Februari 2015


Jurukur Tanah Yang Dilisen Di Bawah Akta 458

NEGERI SELANGOR
DAERAH PETALING
PEKAN BARU SUNGAI BESI
LOT 2978-2980 & 2990-2993

SKALA 1 : 2000

NOTA :-
Dahulunya sebahagian lot 1588 (PA 83051 & 83052) & 1590 (PA 83052)

Serentak Dengan PA 145823-145825

Fail Ukur PUBLSEL 799/2009

Fail Pej. Tanah PTP.6/645/04

Lembar Piawai 94-C & 102-A

JK 2833 M 52-72

Saya, **SHU WUU YANG** seorang Jurukur Tanah yang dilisen di bawah Akta Jurukur Tanah Berlesen 1958 (Akta 458), memperakui bahawa pengukuran darimana pelan ini telah disediakan, telah dijalankan dan ditanda di atas tanah oleh saya atau di bawah arahan saya sendiri secara langsung di lapangan semata-mata mengikut Peraturan-peraturan Jurukur Tanah Berlesen, dan bahawa pelan ini secara tepat mewakili pengukuran yang telah disempurnakan pada 5 hari bulan September 2008.

Bahawa saya bertanggungjawab sepenuhnya ke atas salah betulnya ukuran ini.

Bertarikh 28 hari bulan Julai 2009

[Signature]
Jurukur Tanah Yang Dilisen di bawah Akta 458

Diluluskan Oleh

[Signature]
07-Dec-2009
(JOHN ELVIS KOH, SIS, PPT)
PENGARAH UKUR DAN PEMETAAN
SELANGOR

PA 145826



NEGERI SELANGOR
DAERAH PETALING
PEKAN BARU SUNGAI BESI

LOT 2984-2986 &
2989 (SEBAHAGIAN)

SKALA 1 : 3000

NOTA :-
Dahulunya sebahagian lot 1588 (PA 83051 & 83052),
1589 (PA 83051) & 1590 (PA 83052)

Serentak Dengan PA 145823,145825 & 145826

Faill Ukur PUBLSEL 799/2009

Faill Pej. Tanah PTP.6/645/04


Lembar Piawai 94-C

JK 2833 M 52-72

Saya, **SHU WUU YANG** seorang Jurukur Tanah yang dilesen di bawah Akta Jurukur Tanah Berlesen 1958 (Akta 458), memperakui bahawa pengukuran darimana pelan ini telah disediakan, telah dijalankan dan ditanda di atas tanah oleh saya atau di bawah arahan saya sendiri secara langsung di lapangan semata-mata mengikut Peraturan-peraturan Jurukur Tanah Berlesen, dan bahawa pelan ini secara tepat mewakili pengukuran yang telah disempurnakan pada 5 haribulan September 2006.

Bahawa saya bertanggungjawab sepenuhnya ke atas salah betulnya ukuran ini.


Bertarikh28..... haribulanJulai..... 20 ..09.....

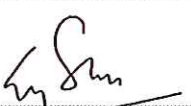
Jurukur Tanah Yang Dilesen di bawah Akta 458

Diluluskan Oleh


07-Dec-2009
(JOHN ELVIS KOH, SIS, PPT)
PENGARAH UKUR DAN PEMETAAN
SELANGOR

PA 145824

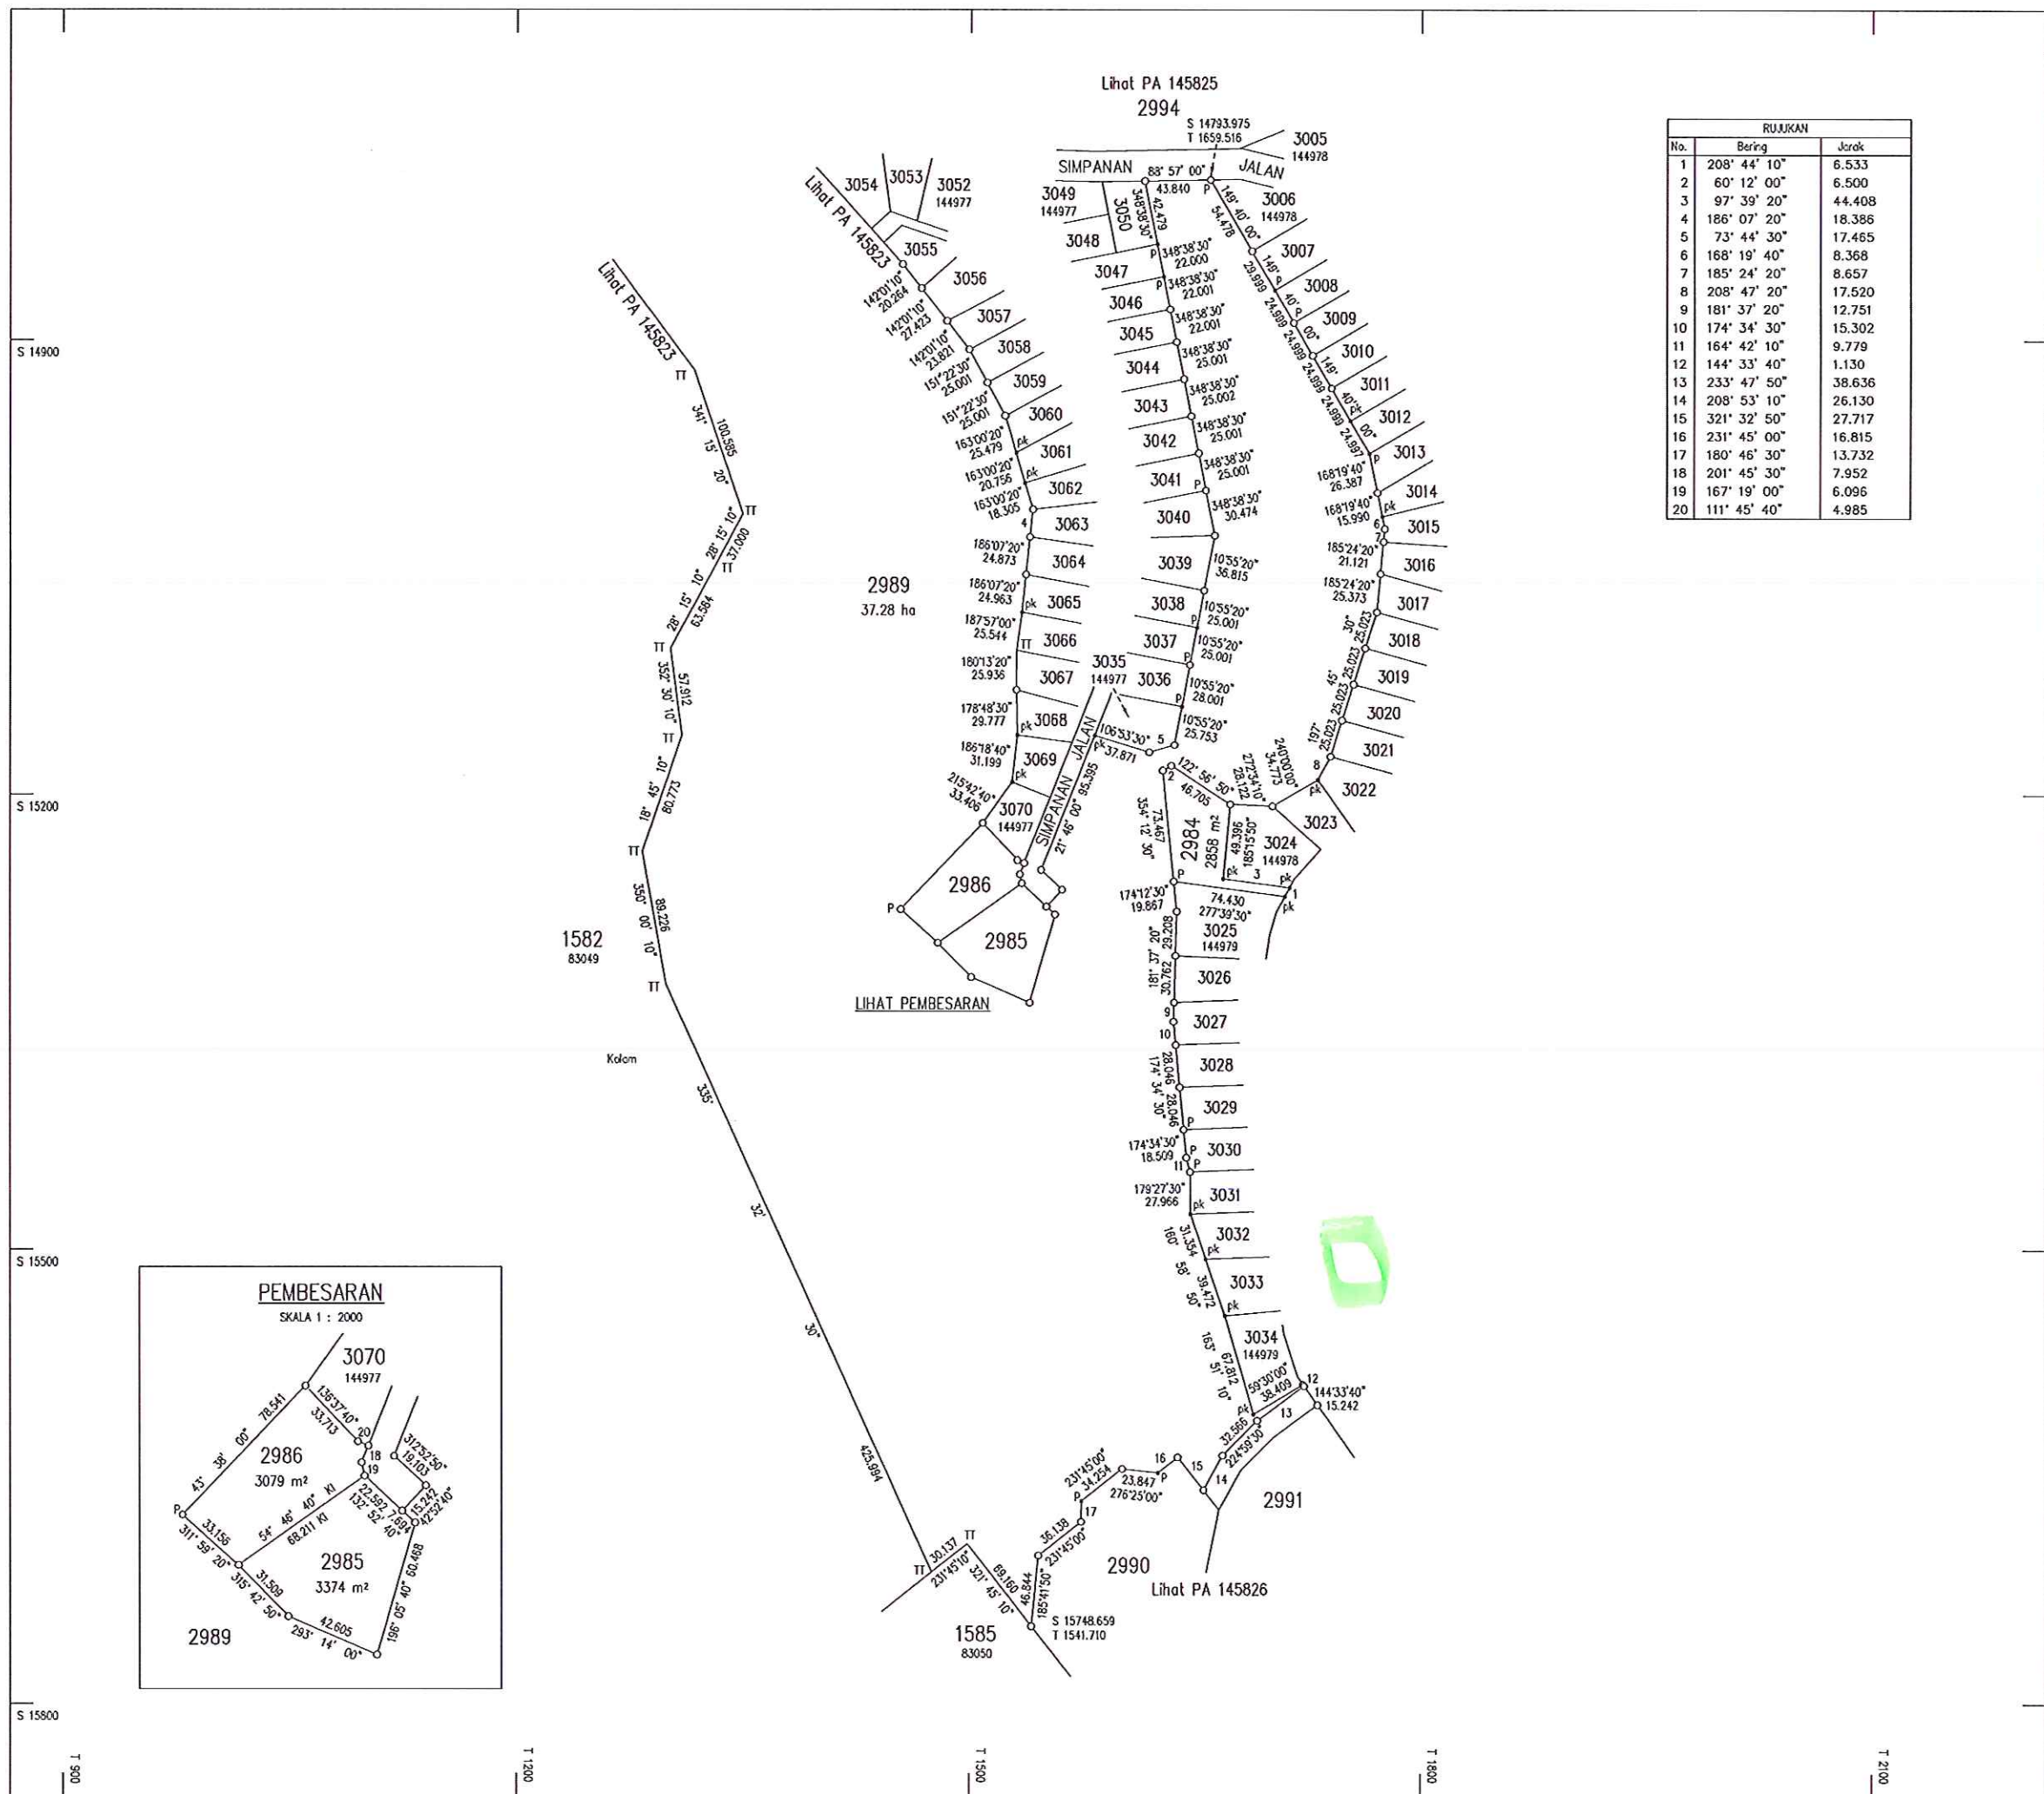

NEGERI SELANGOR
DAERAH PETALING
PEKAN BARU SUNGAI BESI
LOT 3025 – 3034
SKALA 1 : 1250

NOTA :-
Dahulunya sebahagian lot 1588 (PA 83051 & 83052) &
1589 (PA 83051)

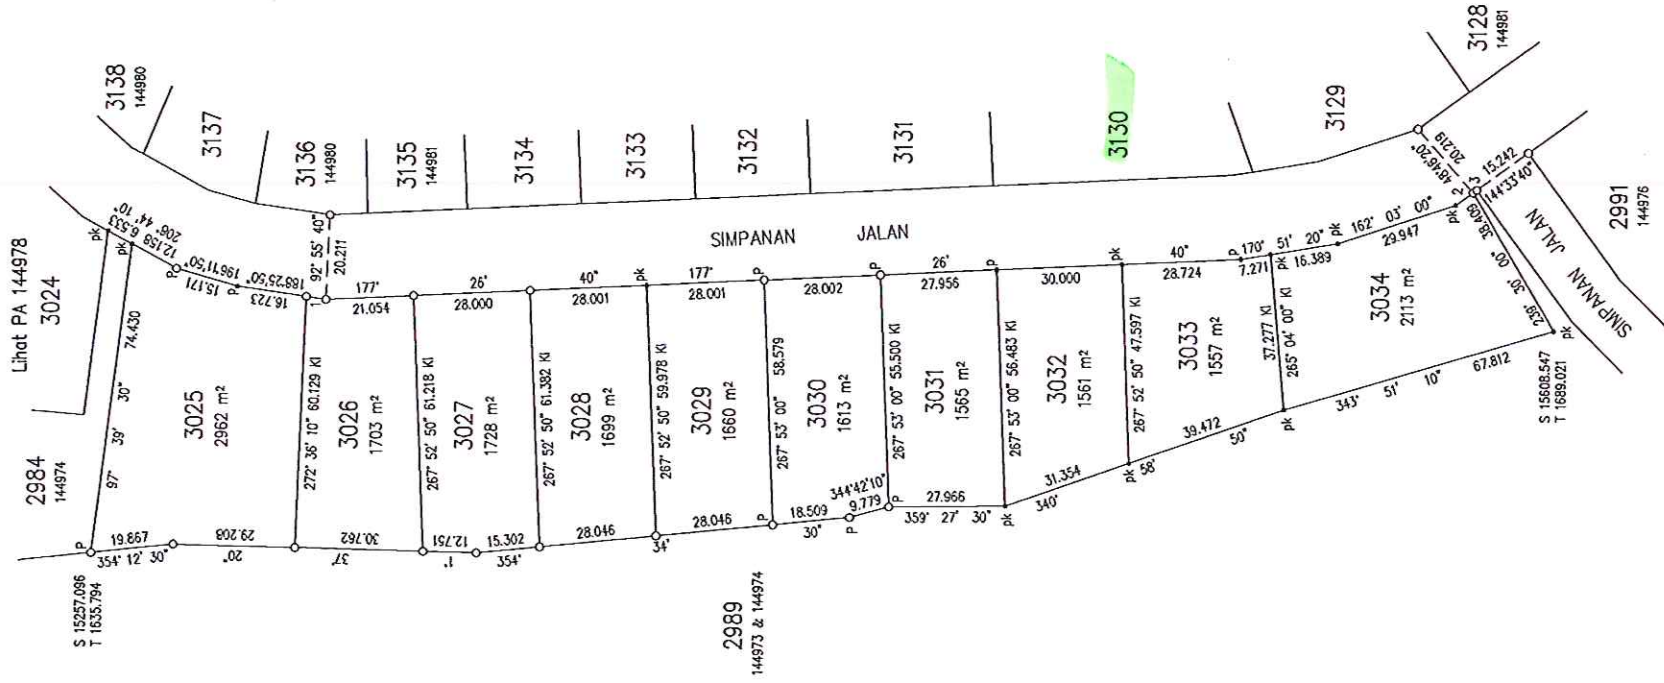

RUJUKAN		
No.	Berita	Jarak
1	188° 25' 50"	4.774
2	144° 33' 40"	5.133
3	144° 33' 40"	1.130

Serentak Dengan PA 144977 & 144978
Fail Ukur PUBLSEL 800/2009
Fail Pej. Tanah PTP.6/646/04
Lembar Piawai 94—C
JK 2833 M 73—104

Saya, SHU WU YANG seorang Jurukur Tanah yang dilesen di bawah Akta Jurukur Tanah Berlesen 1958 (Akta 458), memperakui bahawa pengukuran darimana pelan ini telah disediakan, telah dijalankan dan ditanda di atas tanah oleh saya atau di bawah arahan saya sendiri secara langsung di lapangan semasa-maka mengikut Peraturan-peraturan Jurukur Tanah Berlesen, dan bahawa pelan ini secara tepat mewakili pengukuran yang telah disempurnakan pada 5 hari bulan September 2005.

Bahawa saya bertanggungjawab sepenuhnya ke atas salah betulnya ukuran ini.

Bertarikh28..... hari bulanJulai..... 20 ..09....

[Signature]
Jurukur Tanah Yang Berlesen di bawah Akta 458

Diluluskan Oleh


[Signature]
07-Dec-2009
(JOHN ELVIS KOH, SIS, PPT)
PENGARAH UKUR DAN PEMETAAN
SELANGOR

T 1850

T 1725

T 1600

PA 144979

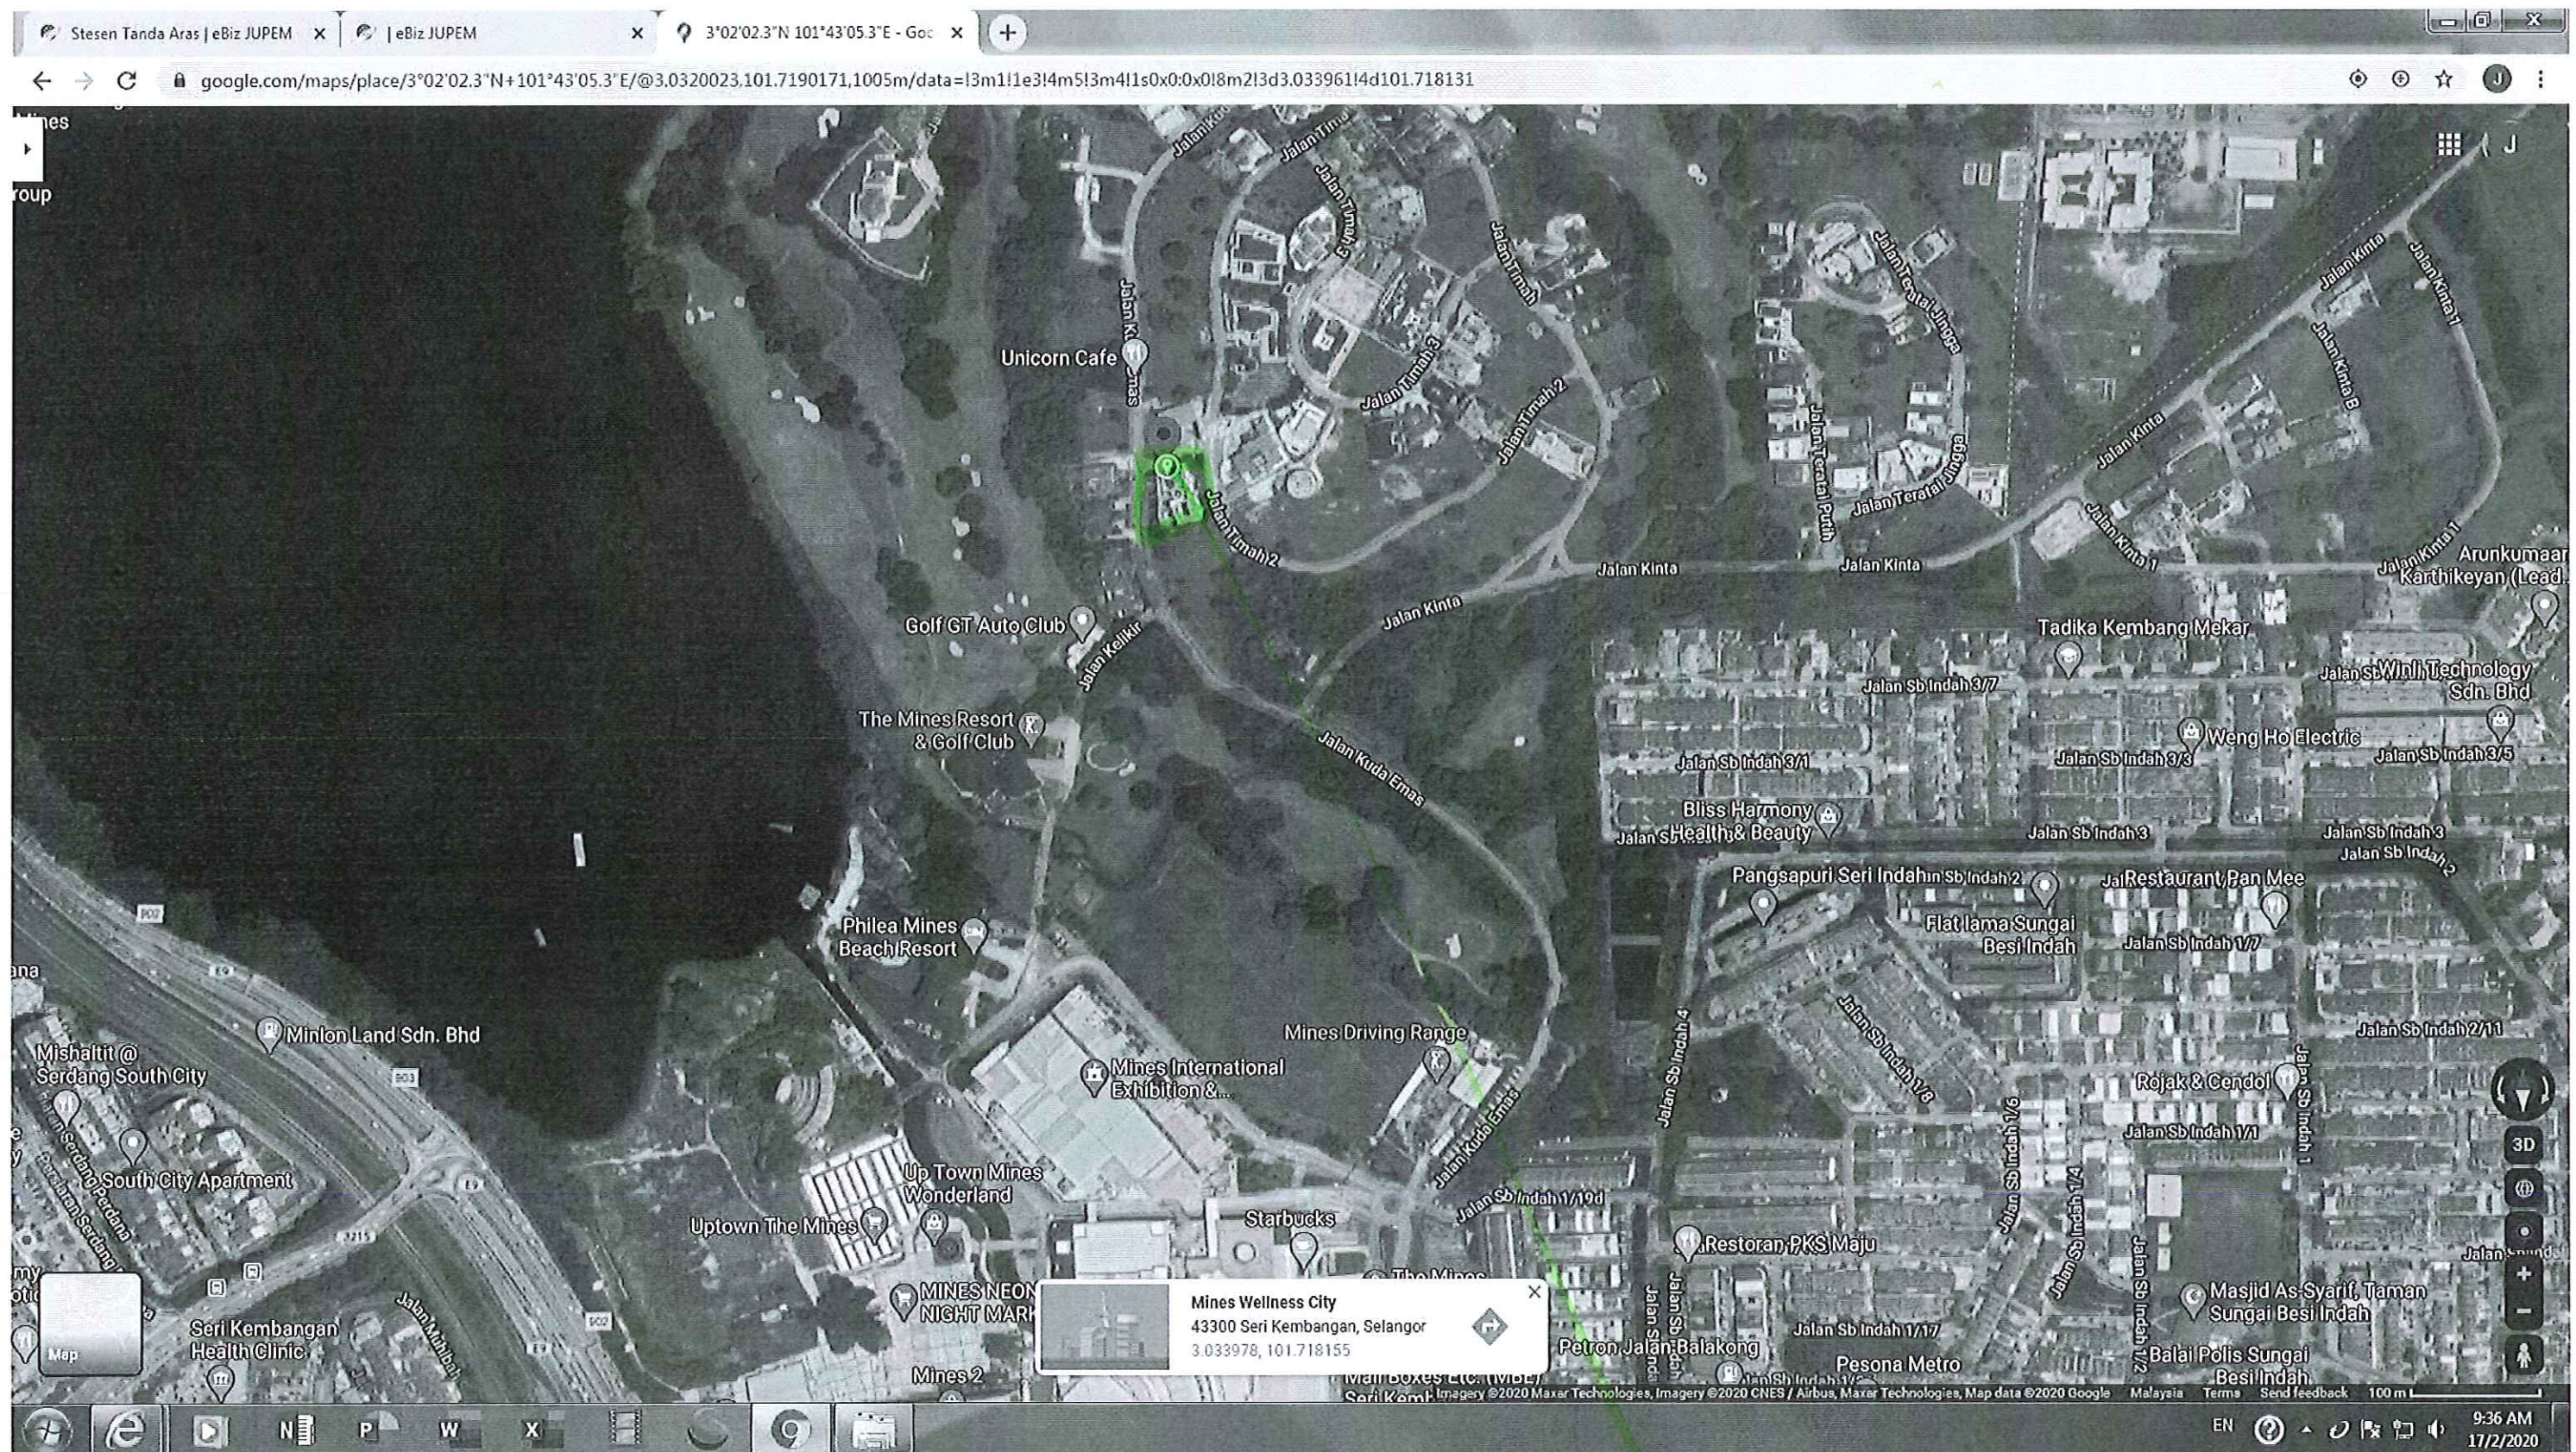



Cheras

Petaling

B 5337

Stesen Tanda
Aras
No Stesen: B 2007
Negeri: SELANGOR
Daerah: Petaling
Bahagian:
Bandar: Seri Kembangan
Huraian: Di tengah pembahagi
jalan. Berhampiran dengan Lampu
Merah dan simpang tiga Pekan Sri
Kembangan. Bertentangan
dengan rumah batu beratap biru
bernomor 487A.

B 200

B-533

03.034N 101.726E

PA145824.TIF

PA145826.TIF

PA144979.TIF

Show all X