

Inbox (2) - jmur x Proposed interi x PL x Jurukur Murni x Gmail - Vyne 4 x 202305181707 x Surat Makluma x Google x Google Maps x chang jiang tes x 3°08'49.3"N 101°43'05.5"E x

google.com/maps/place/3°08'49.3"N+101°43'05.5"E/@3.147049,101.7182532,279m/data=!3m1!1e3!4m4!3m3!8m2!3d3.147021!4d101.718186

Bookmarks Google Gmail - Inbox - pan... Google Maps Google Translate Log Masuk | eBiz JU... SmartKADASTER 2D Other bookmarks

3.147021, 101.718186 Restaurants Hotels Things to do Transit Parking Pharmacies ATMs

PMU 275/182 V J

Jupem2U v4

Not secure | jupem2u.kul.jupem.gov.my/j2u/jupem2u.html?SessionId=kencVghd944sG02NBwqk

You're in Internet Explorer mode. Most pages work better in Microsoft Edge. Open in Microsoft Edge Show in toolbar Learn more

Jupem2U
Jabatan Ukur dan Pemetaan W.P Kuala Lumpur / Putrajaya

Home

Info Tool

Current Position: (x=23,485,594655, y=-58,955.138230)
WGS84 Position: (lon=101.718093, lat=3.146930)

- > Indexmap
- > Block
- > Fail Ukur
- > Fail Ukur (1)
- > Fail Ukur (2)
- > Relative Ndcdb Lot
- > Relative Ndcdb Lot (1)

No. Lot	20107
UPI	14004406720107
Keluasan	1492.843
Kegunaan Tanah	PERUMAHAN/KEDIAMAN
No. PA	PA1112699
Status	NDCDB Relatif
No. Failukur	PUBLWP93_2020
Nama Pemilik	
Alamat Pemilik	
Tarikh Kemaskini	22/10/2020

- > Ndcdb Lot
- > New_Pduk_Lot
- > Seksyen
- > Mukim
- > Daerah

PA 20129 & 20130

PA 1113581

PA 1112699

PA 24761

PA 57070

PA 108205

PA 19316

PA 1110033

PA 17165

PA 51121

PA 14343

PA 22718

PA 10769

PA 1107491

PA 21334

PA 1113182

Maklumat Pesanan | eBiz JUPEM X

3°08'49.0"N 101°43'05.1"E - Google Maps

google.com/maps/place/3°08'49.0"N+101°43'05.1"E/@3.14693,101.7155181,1087m/data=!3m1!1e3!4m4!3m3!8m2!3d3.14693!4d101.718093

3.146930,101.718093

RestaurantsHotelsThings to doTransitParkingPharmaciesATMEaton Residences

3°08'49.0"N 101°43'05.1"E3.146930, 101.718093

DirectionsSaveNearbySend to phoneShare

Imbi, 55100 Kuala Lumpur, Federal Territory of Kuala Lumpur

4PW9+Q6G Kuala Lumpur, Federal Territory of Kuala Lumpur

Add a missing place

Add your business

Add a label

Layers

Imagery

3D

Google

Imagery ©2023 Maxar Technologies, Imagery ©2023 CNES / Airbus, Map data ©2023 Google, Malaysia, Terms, Privacy, Send feedback, 100 m

PA17165.TIF

PA107691.TIF

PA1113682.TIF

PA1113581.TIF

PA1110033.TIF

PA1107441.TIF

PA22718.TIF

Show all

EN

9:56 AM

23/5/2023

RUJUKAN	BEARING	JARAK
1	111°11'40"	0.960
2	201°11'00"	0.541
3	21°11'30"	1.657
4	156°11'40"	6.466

Nota :-

Pindaan Pelan Akui berdasarkan surat
PTG/WP.6/8230/2013(28) bertarikh 23
Februari 2022.

Lot	Dahulunya lot	PA
20129	20107	1112699
20130	20106 & 20108	



WILAYAH PERSEKUTUAN KUALA LUMPUR
BANDAR KUALA LUMPUR SEKSYEN 67
LOT 20129 & 20130

DISEDIAKAN OLEH NORAZRINA BINTI MD RAMLAN

SKALA 1 : 500

PETA KADASTER 86-A

PA1113581



FAIL UKUR PUBLWP142_2022
FAIL PEJ. TANAH PTG/WP.6/8230/2013(6)
DILULUSKAN OLEH

"Saya LEE CHENK HOCK, B.Surv., MRISM., MSSi(Aust.), MAALS., seorang Jurukur Tanah Berlesen di bawah Akta Jurukur Tanah Berlesen 1958 (Akta 436) memperakui bahawa pengukuran dari mana pelan ini telah disediakan, telah dijalankan dan ditanda diatas tanah oleh saya atau dibawah arahan saya sendiri secara langsung di lapangan semata-mata mengikut Peraturan-peraturan Jurukur Tanah Berlesen, dan bahawa pelan ini secara tepat mewakili pengukuran yang telah disempurnakan pada 20 haribulan Mei 2016.


Bahawa saya bertanggungjawab sepenuhnya ke atas salah betulnya ukuran ini.

Bertarikh 11 haribulan Oktober 2022.

[Signature]
Jurukur Tanah Yang Dilesen Di Bawah Akta 438"

[Signature]
SAIFUL WAZLAN BIN WAHAB
PENGARAH UKUR DAN PEMETAAN
WILAYAH PERSEKUTUAN KUALA
LUMPUR/PUTRAJAYA
TARIKH : 12.10.2022

Asas Koordinat GDM2000 Cassini-Soldner

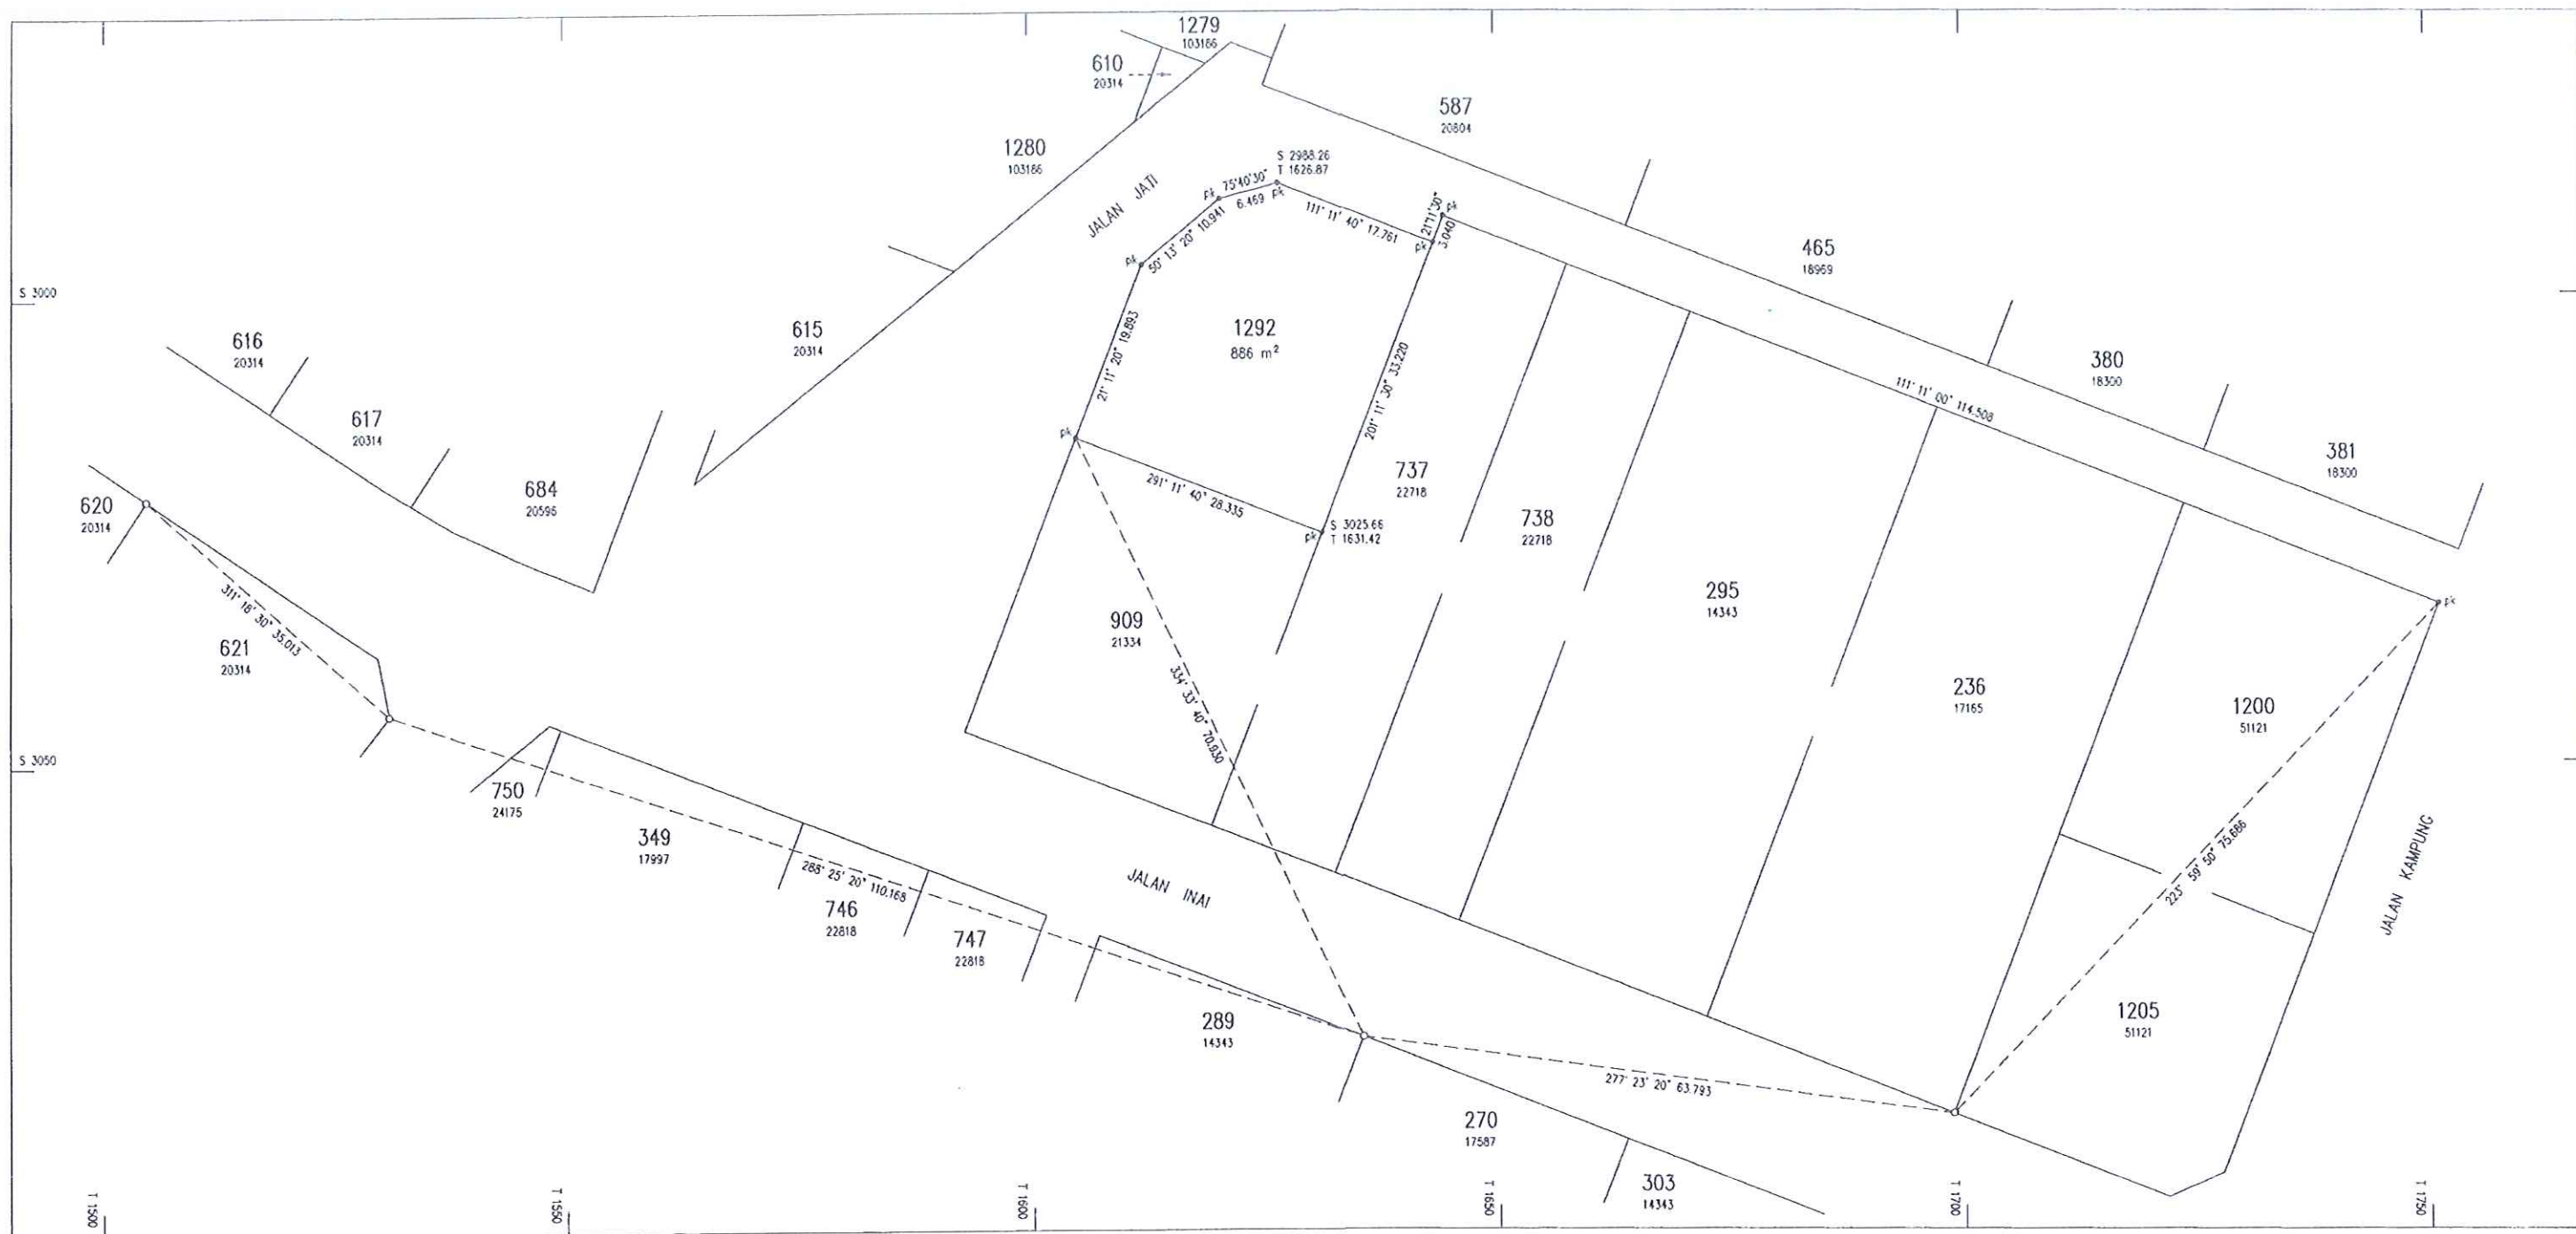

Diluluskan Oleh

20.9.2000
TENG YEE BOO
Pengerah Ukur
Wilayah Persekutuan

*Saya CHONG TONG YEE
seorang Jurukur Tanah Yang Dilesen Di bawah Akta 458
(Disemak 1991), memperakui bahawa kerja ukur dari mana
petan ini telah disediakan, telah dipetakan dan ditanda di
atas tanah oleh saya atau di bawah arahan dan penyeliaan
saya sendiri secara langsung di tempat kerja semata-
malu mengikut Peraturan-peraturan Jurukur Tanah Berlesen,
dan bahawa petan ini adalah merupakan dengan betulnya kerja
ukur yang telah siap pada 9 hari bulan Disember 1998.

Bertarikh 27 March 2000

Jurukur Tanah Yang Dilesen Di bawah Akta 458 (Disemak 1991)

Foil Ukur PUBL.WP 290/1998

Foil Pej Tanah PTC/MP 6/5467/97

Peta Kadaster 0556

JK 734 M 3

BK 26094

Ukuran Kelas Satu

WILAYAH PERSEKUTUAN

BANDAR KUALA LUMPUR

SEKSYEN 67

LOT 1292


BAKI LOT 908 (PA 21334)

SKALA 1 : 500

NOTA :-

Penyerahan sebahagian Lot 908 untuk
melebarkan Jalan Jati

PA 107691

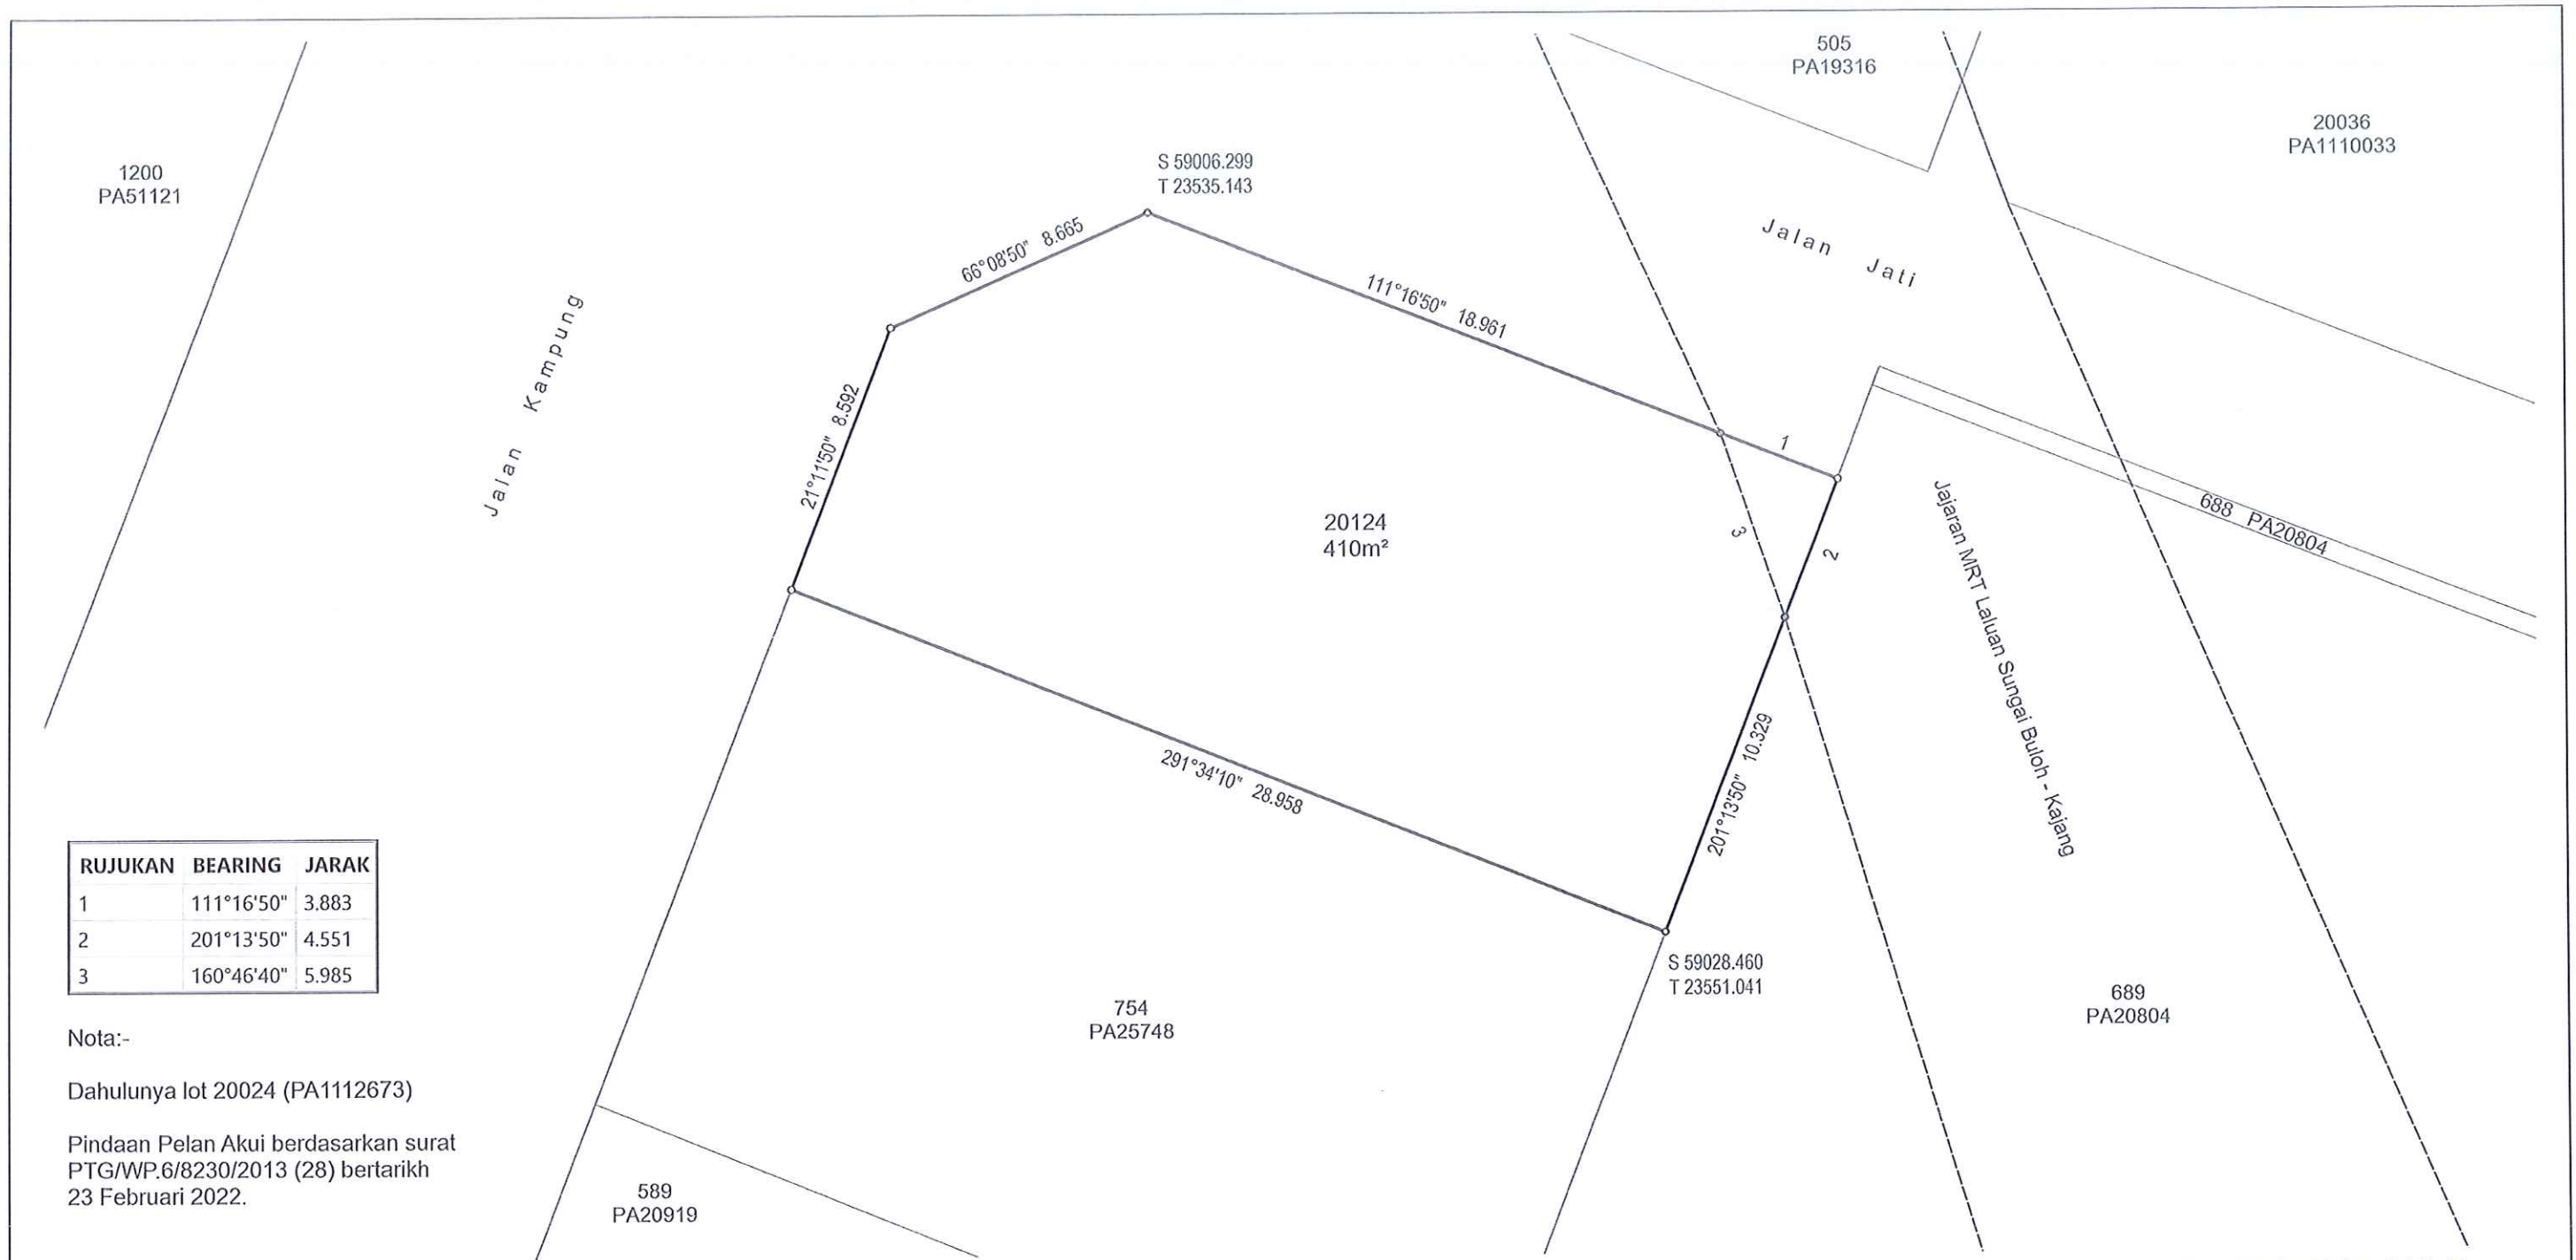

WILAYAH PERSEKUTUAN KUALA LUMPUR
BANDAR KUALA LUMPUR SEKSYEN 67
LOT 20124

DISEDIAKAN OLEH SYARMIZI BIN AHMAD

SKALA 1 : 200

PETA KADASTER 86-A

PA1113682



"Saya LEE CHENK HOCK, B.Surv., MRISM., MSSI(Aust.), MAALS., seorang Jurukur Tanah Berlesen di bawah Akta Jurukur Tanah Berlesen 1958 (Akta 458) memperakui bahawa pengukuran dari mana pelan ini telah disediakan, telah dijalankan dan ditanda diatas tanah oleh saya atau dibawah arahan saya sendiri secara langsung di lapangan semata-mata mengikut Peraturan-peraturan Jurukur Tanah Berlesen, dan bahawa pelan ini secara tepat mewakili pengukuran yang telah disempurnakan pada 20 hariulan Mei 2016.

Bahawa saya bertanggungjawab sepenuhnya ke atas salah betulnya ukuran ini.

Bertarikh 29 hariulan Disember 2022

Jurukur Tanah Yang Dilesen Di Bawah Akta 458"

FAIL UKUR PUBLWP138_2022

FAIL PEJ. TANAH PTG/WP.6/8231/2013

DILULUSKAN OLEH


SAIFUL WAZLAN BIN WAHAB
PENGARAH UKUR DAN PEMETAAN
WILAYAH PERSEKUTUAN KUALA LUMPUR/PUTRAJAYA
TARIKH : 30.12.2022



RUJUKAN	BEARING	JARAK
1	21°10'00"	40.514
2	110°57'10"	21.261
3	201°12'20"	27.430
4	201°12'10"	13.172
5	291°11'30"	21.234

Nota :-

Ukuran semula Lot 1145 (PA 26963).

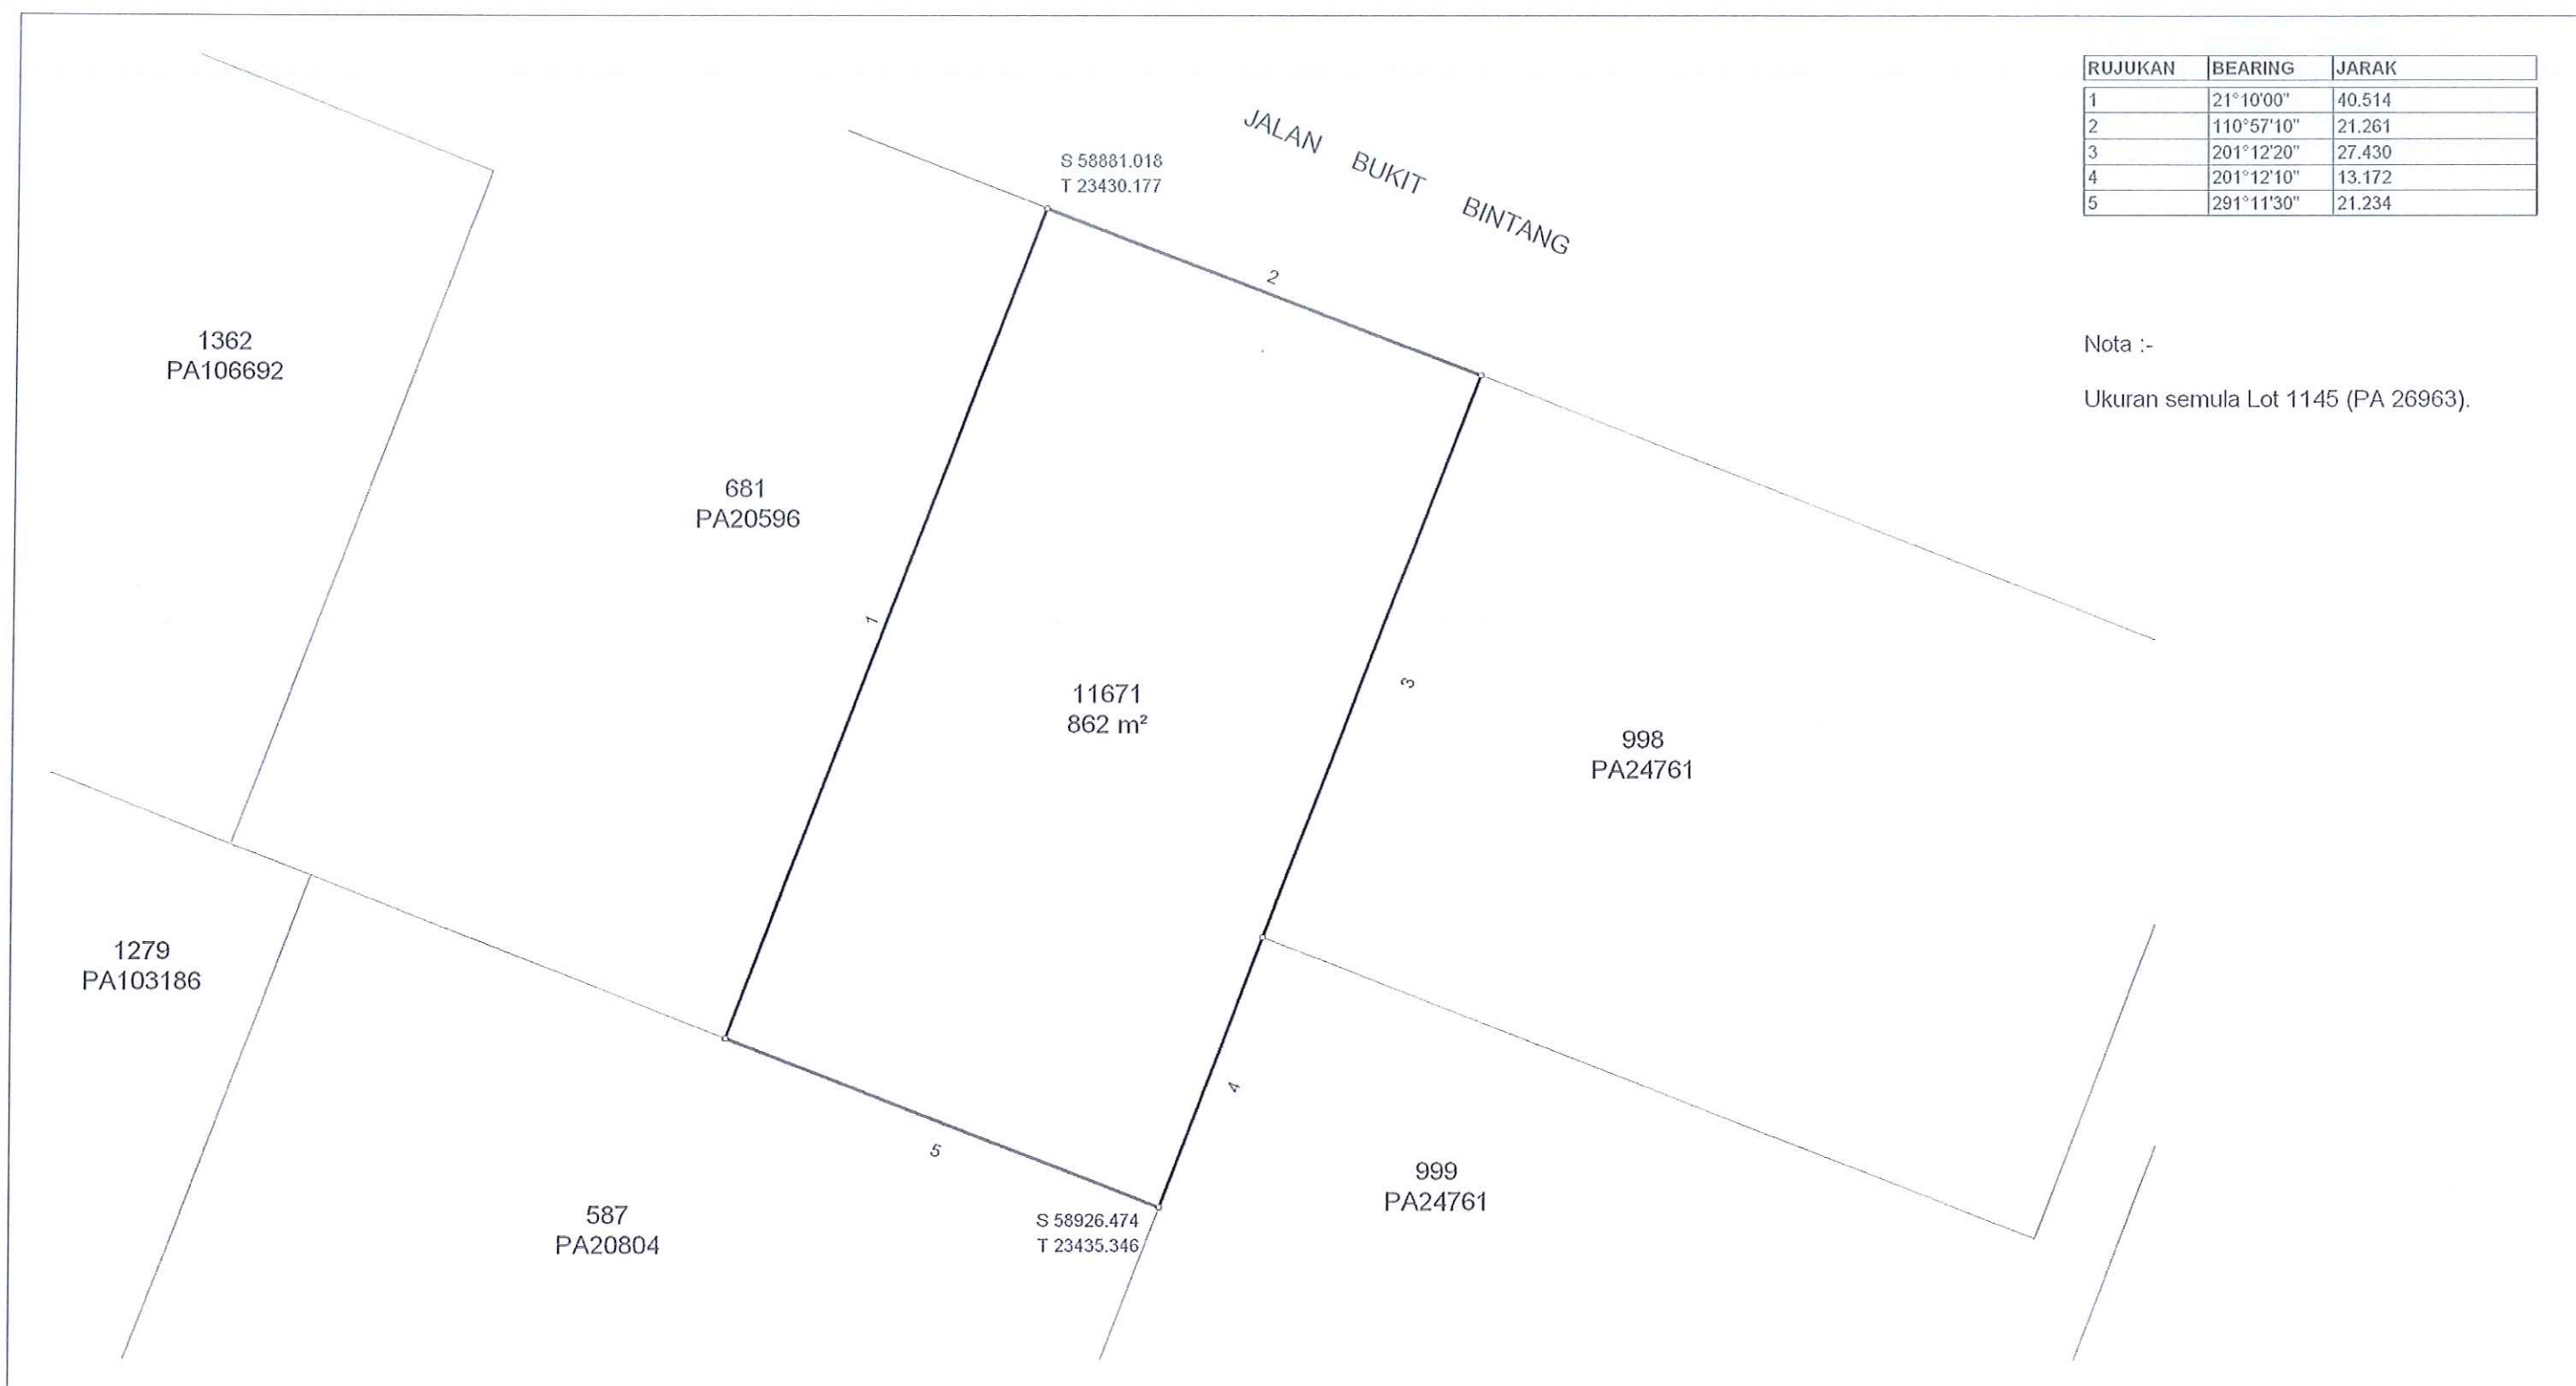

WILAYAH PERSEKUTUAN KUALA LUMPUR

DAERAH KUALA LUMPUR

BANDAR KUALA LUMPUR SEKSYEN 67

LOT 11671

SKALA 1 : 300

PETA KADASTER 86-A

PA1107441

FAIL UKUR PUWP7_2010

FAIL PEJ. TANAH PTG/WP2/41602/2008

DILULUSKAN OLEH

MD ZAKI BIN AD WAHID
PENGARAH UKUR DAN PEMETAAN WILAYAH PERSEKUTUAN KUALA LUMPUR

TARIKH : 30/06/2011




LOTS 998&999 SECTION 67
BEING SUBDIVISION OF LOT 465 (PLAN 18969)

TOWN OF KUALA LUMPUR
DISTRICT OF KUALA LUMPUR
SCALE FIFTY LINKS TO AN INCH

JABATAN UKUR
WILAYAH PERSEKUTUAN
PESANAN BIL. 2472
KUALA LUMPUR

Hakcipta Kerajaan terpelihara
Peta ini tidak boleh
diadunai atau diubah
bagian mana-mana
tanpa kebenaran
Kuala Lumpur
Semantanang

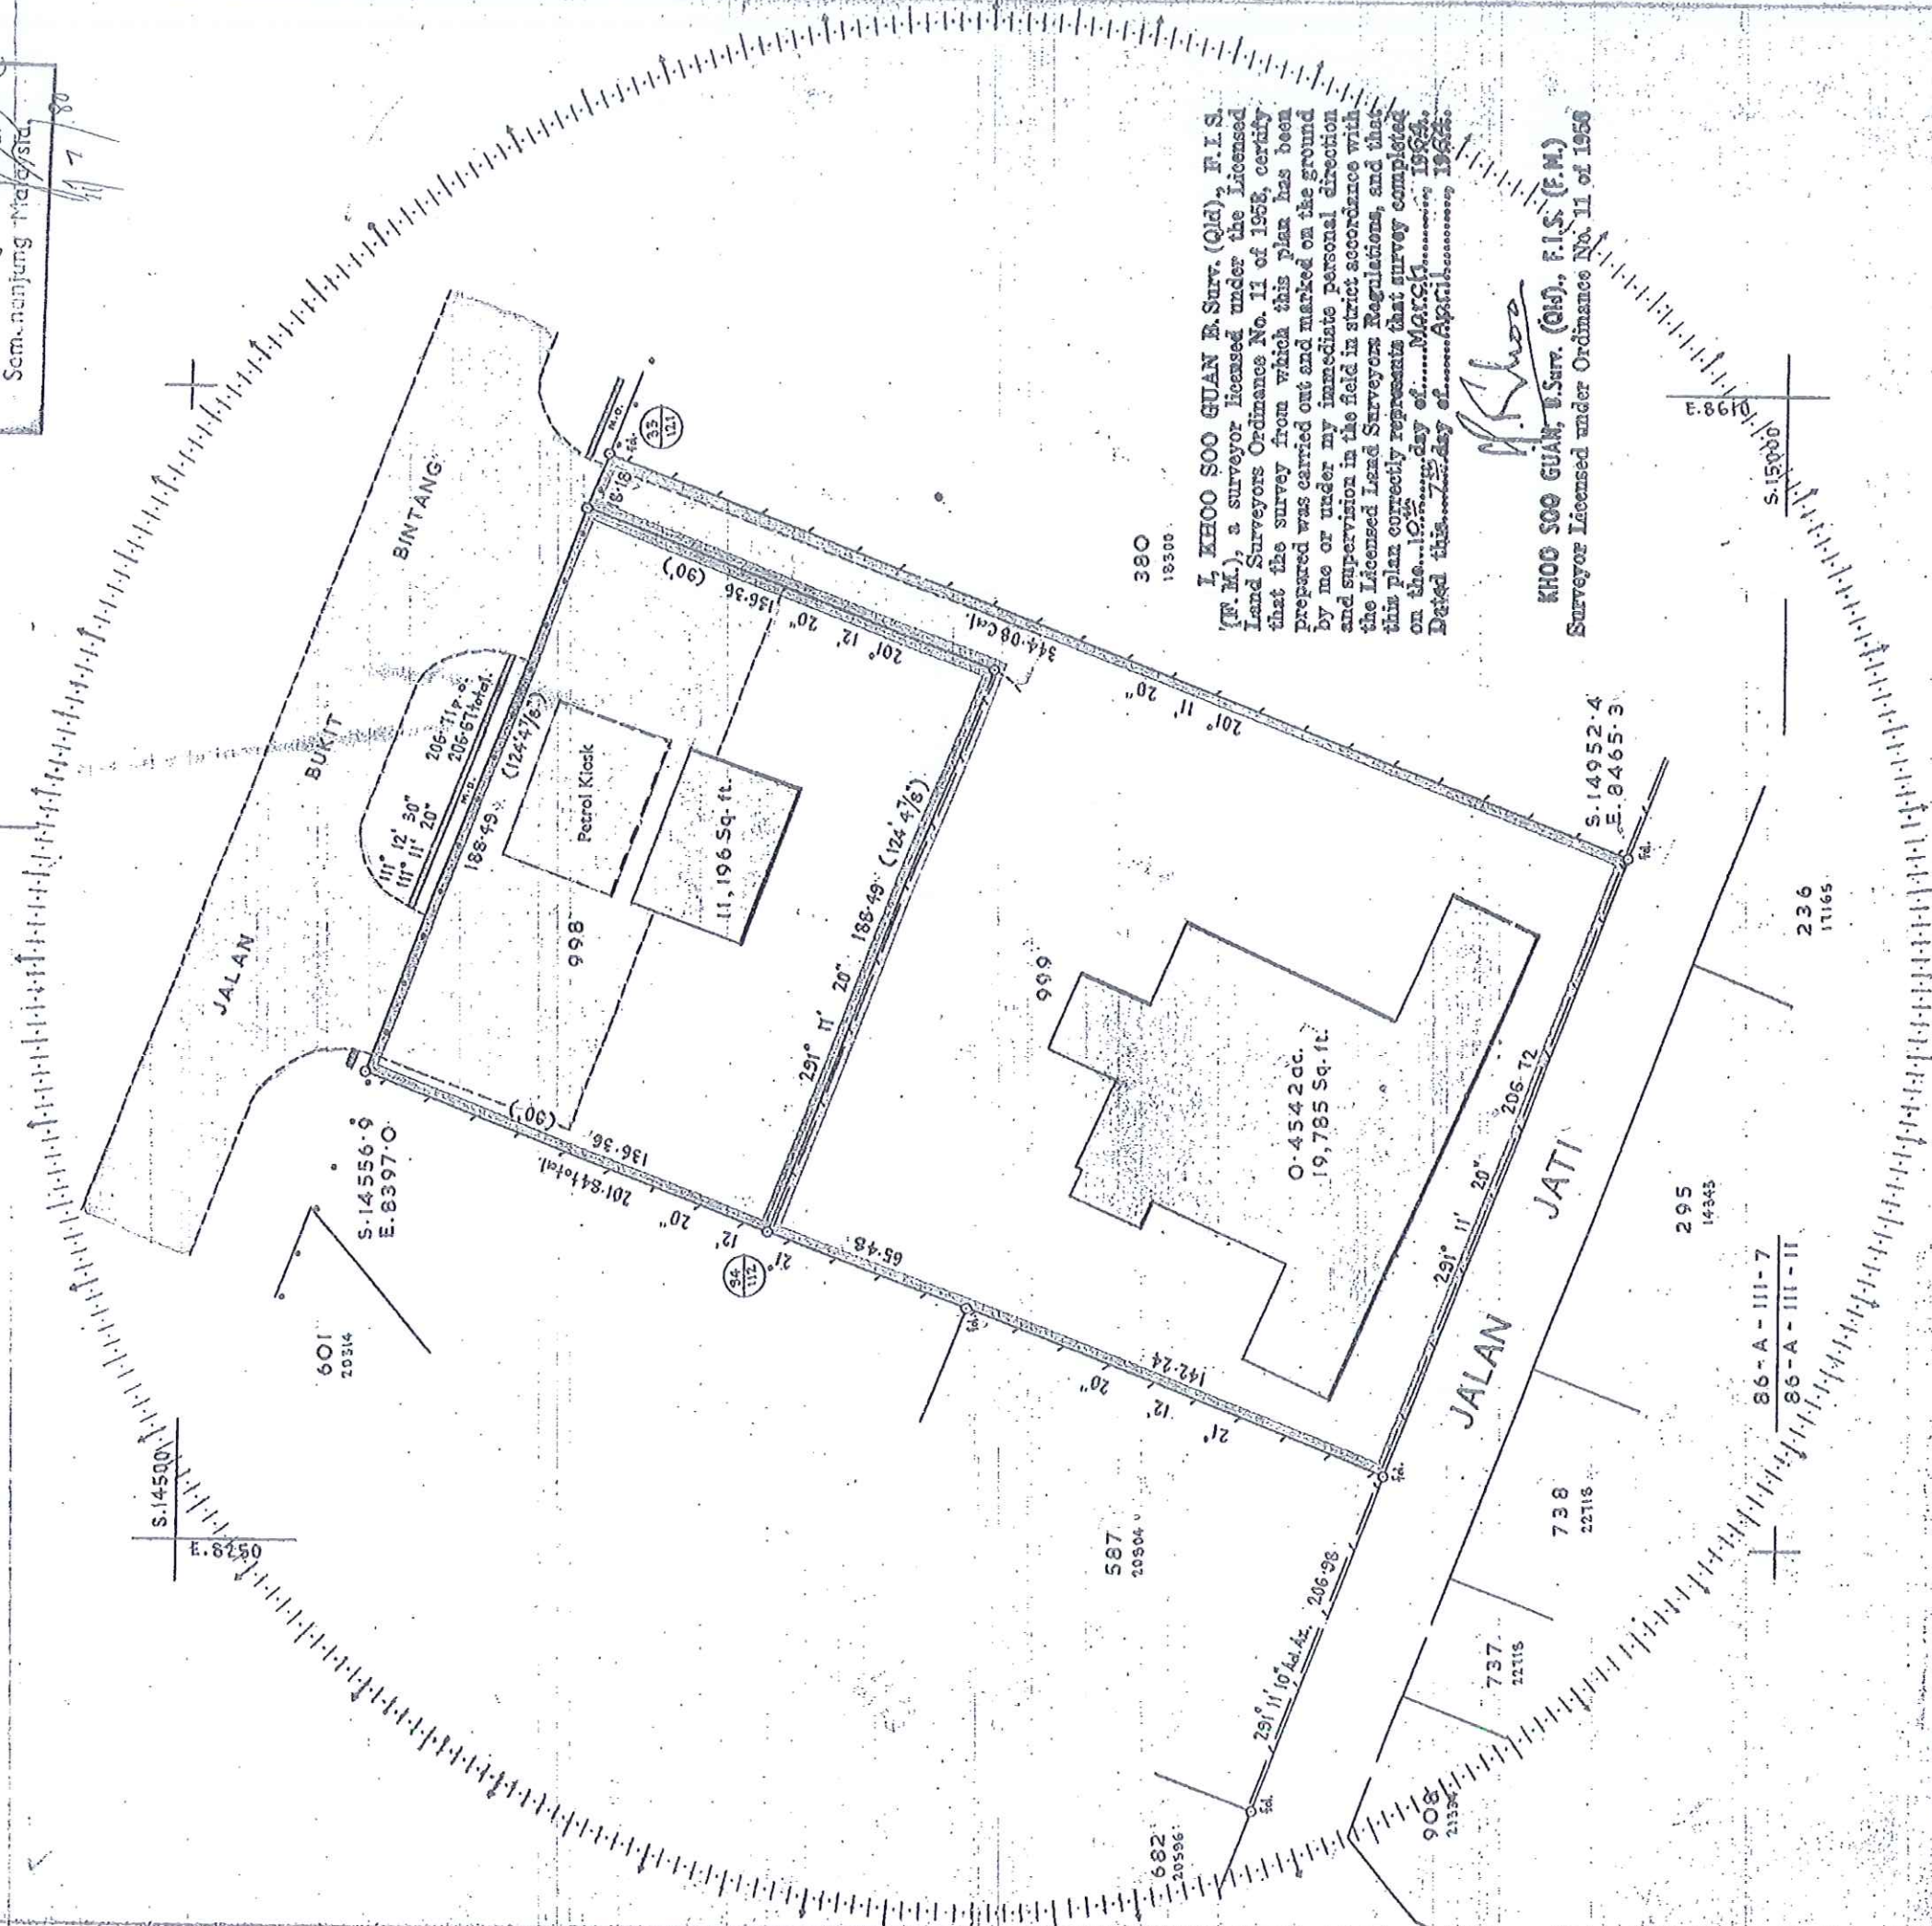

I, KHOO SOO GUAN B. Surv. (Qd), F.I.S. (F.M.), a surveyor licensed under the Licensed Land Surveyors Ordinance No. 11 of 1958, certify that the survey from which this plan has been prepared was carried out and marked on the ground by me or under my immediate personal direction and supervision in the field in strict accordance with the Licensed Land Surveyors Regulations, and that this plan correctly represents the survey completed on the 10th day of March 1964.
Dated this 10th day of March 1964.

Khoo
KHOO SOO GUAN, B. Surv. (Qd), F.I.S. (F.M.)
Surveyor Licensed under Ordinance No. 11 of 1958

FIRST CLASS SURVEY

CHARTED BY M. N. S. 1-8-64

SURVEYED BY KHOO SOO GUAN

COMPLETED ON 10-3-64

ORIGINAL

STD. SHEET 26-A-III-7

SVY. REF. L.S. S. 16-64

L.O. REF. PHT. KL. 61751/63

CAL. VOL. 386 PP. 95&96

APPROVED BY Khoo Soo Guan (1884)
16.9.64

Plan No. 24761 (W.P.)

PA 51024

Scale One Chain to an Inch

Note
Lots 496-505 comprise parts of orig. Lots 47-56 Plan 2714 and S. L.

Note:

For resurvey of Lot 498 Sec. 67 see F.B. 12689 pp. 1 - 6
vide R.S. 386 - 56

Chief Surveyor

P. 20823

ROAD

446
14632

Bearing	Distance
279° 27' 30"	253.13
64° 39' 20"	33.00
88° 19' 00"	7.57
81° 47' 00"	15.15
223° 41' 10"	29.98
313° 41' 10"	7.58
313° 41' 10"	38.80
21° 58' 20"	30.33

86-A-III-7
86-A-III-11

271
17590

S. 15085.
E. 8810.

325
1440
P209/

Plan 20804
324
14407
P. 20473

260
17599274
14349

rst Class Survey

Drawn & Chartered by *B. J. 200*
23.11.38

examined by

an Approved

al: Vol: 221 pp. 185 - 190

Svy.

Lds.

717.38

478-36

Sheet Nos. 86-A-III-7 & 11

S.15500 | E.10200

Surveyed by S. Subramaniam

Completed on 27. 10. 38

Field Book 10056 pp. 1-21

Plan No. 19316



Hakcipta terpelikara dan tidak boleh diterbitkan semula tanpa kebenaran Jabatan Ukur dan Pemetaan.

JABATAN UKUR
WILAYAH PERSEKUTUAN
PESANAN BIL. 2008/559


LOT 1200 & 1205 SEK. 67

PECAHAN
BAK LOT 271 (PA 17590)

BANDAR KUALA LUMPUR

WILAYAH PERSEKUTUAN

SKEL 1 : 500

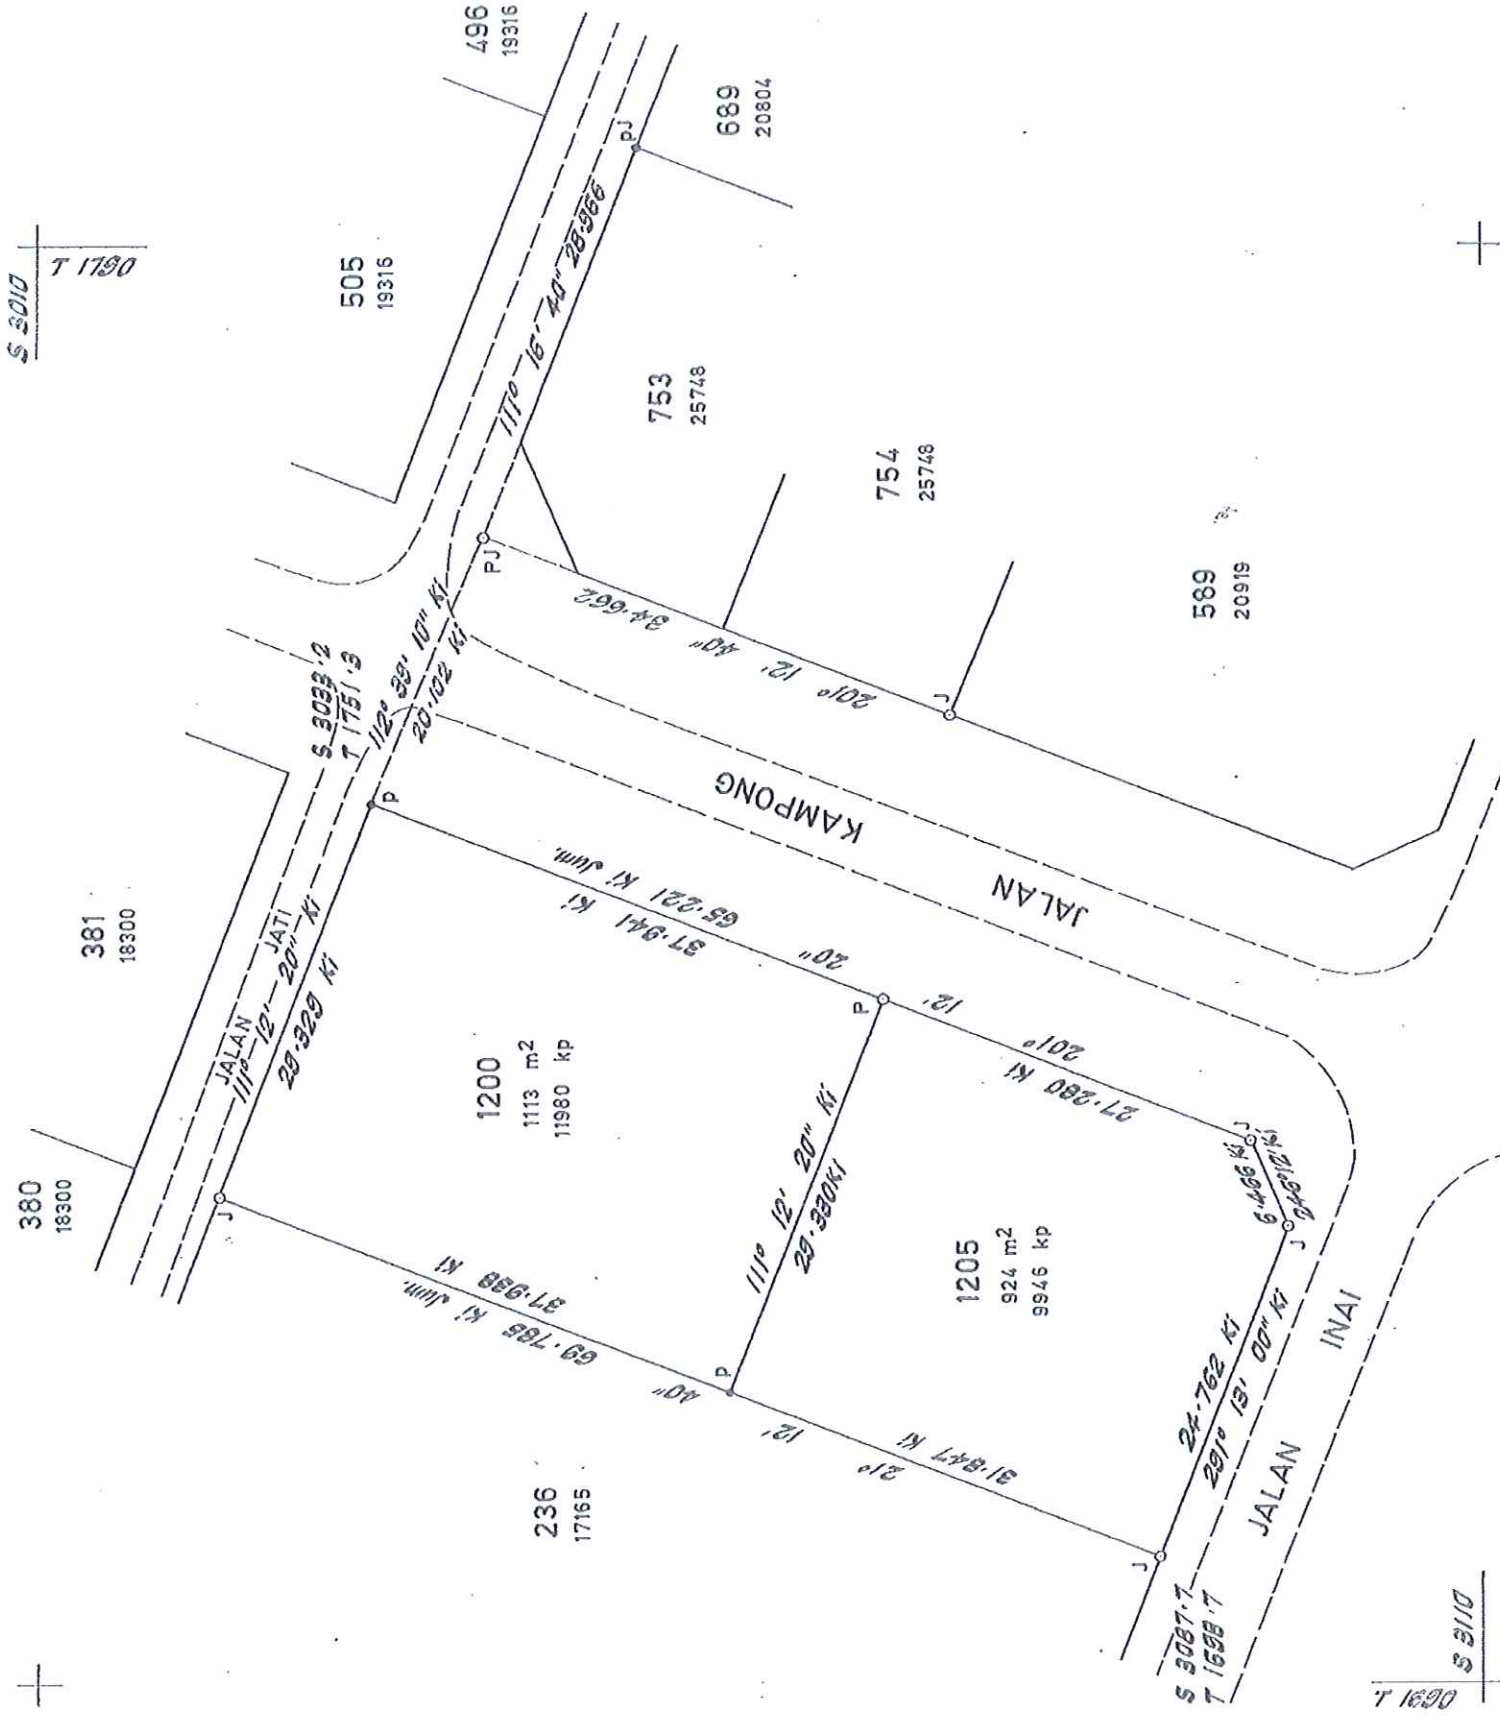

DIPERIKSA OLEH *Chan Kok Chooi* 28.8.81
(Chan Kok Chooi)

UKURAN KLAS SATU

FAIL UKUR PUBL. WP 31-80

FAIL PT PTG-WP 6-2304-79

BK WP 1480

JK WP 41 M 132-133

SYIT PIAWAI 86-A-III-11

DILULUSKAN OLEH *Kallayil Sathyanathan Nair* 12.10.1981
(Kallayil Sathyanathan Nair)
Pengarah Ukur
Wilayah Persekutuan


"Saya, KHOO BOO KHEAN, FRICS, FISM, MSIS, seorang Jurukur Berlesen di bawah Ordinan Jurukur Tanah Berlesen No. 11 tahun 1958, memperakui bahawa kerja ukur darimana pelan ini telah disediakan telah dijalankan dan ditanda di atas tanah oleh saya atau di bawah arahan dan penyeliaan saya sendiri secara langsung di tempat kerjaku semata-mata mengikut Peraturan-peraturan Jurukur Tanah Berlesen dan bahawa pelan ini adalah merupakan dengan betulnya kerja ukur yang telah siap pada..."

Mei 1980
Berlesen di bawah Ordinan No. 11 Tahun 1958

PA 51121

PLAN

This survey cancels all Alots. 58.59, 65, 71, 73, 74, 85, 86 & 80 - 92 Place 2713 & 2714

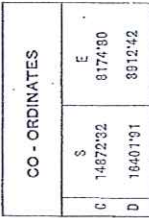

Examined by

L. Smith
1882

...acted by

W. J. H. J.

Approved

Henry Robinson
Dec. 17 1893

Vol: 162 pp 57 to 62

2011-11-11-86-A.

Plan No: 14343

PA. 14343

Certified that this plan correctly represents a curve completed 307.29 by me personally.


H. Brown can
26.11.2007
Surveyor.

BEING SUBDIVISION OF LOT 320 PLAN 14407

TOWN OF KUALA LUMPUR

DISTRICT OF KUALA LUMPUR

SCALE ONE CHAIN TO AN INCH

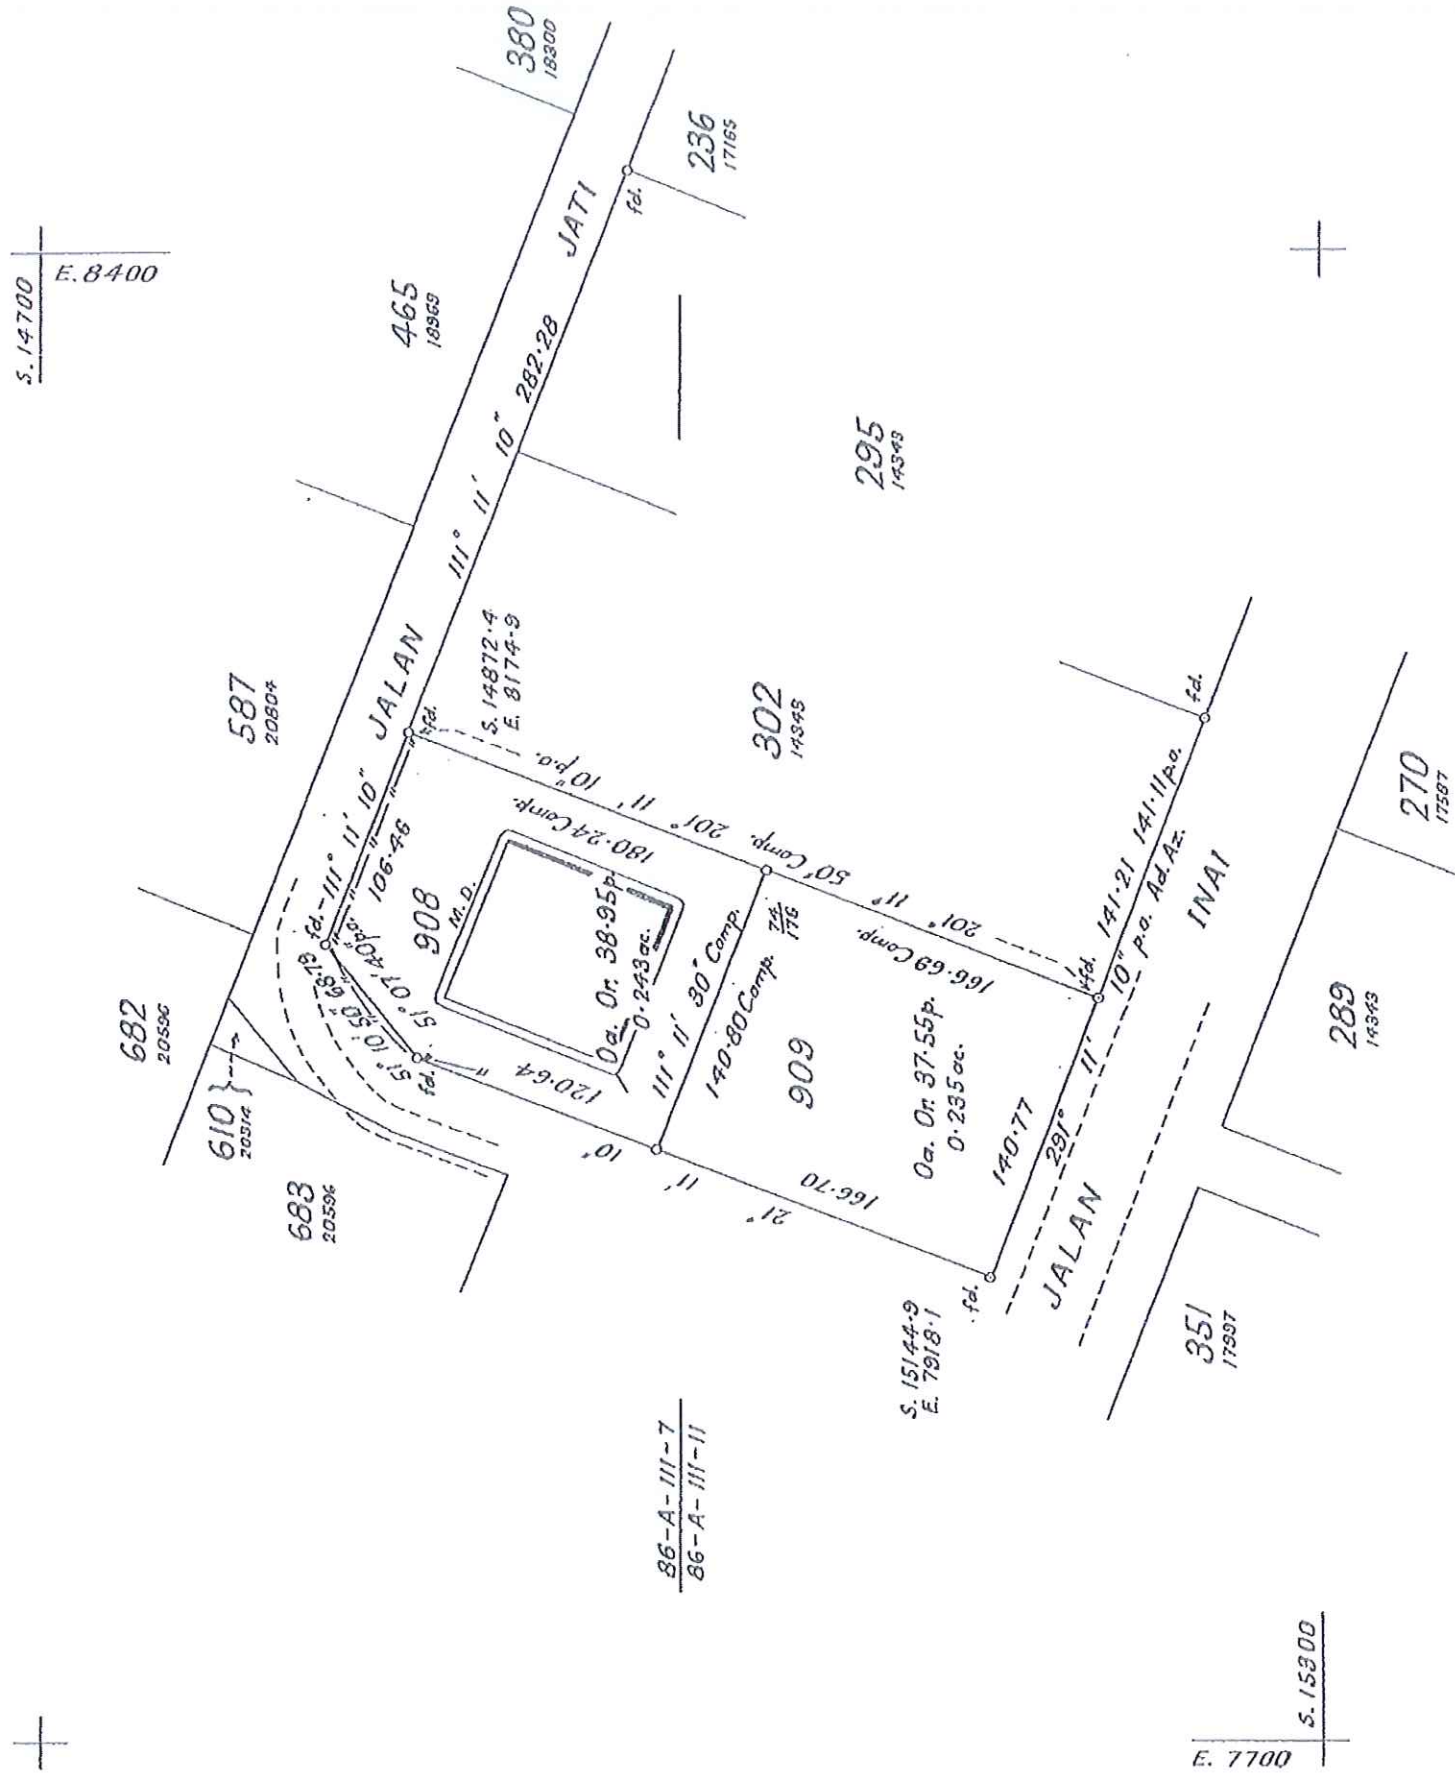

SURVEYED BY CHEAH CHENG HOCK

α. S. S. 228-56

COMPLETED ON 3.1.57

D. O. K. L. 3017

FIELD BOOK 12680 PP. 1-8

PLAN APPROVED

AD 15-4-57

SHEETS 86-A-III-7&II

4
3
3
2
1



RUJUKAN	BEARING	JARAK
1	21°07'50"	34.151
2	111°10'10"	7.695
3	163°04'50"	11.074
4	201°09'40"	25.437
5	291°10'40"	14.507
6	291°09'10"	33.381
7	339°43'20"	3.985
8	21°12'10"	68.893
9	101°22'00"	8.656
10	94°51'30"	18.342
11	88°18'30"	1.525
12	195°04'40"	39.773
13	195°04'30"	39.764

Nota :-

Lot	Baki Lot	PA	Pengambilan untuk tujuan
20035	795	21183	Projek MASS Rapid Transit Lembah Klang
20036	496	19316	Jajaran Sungai Buloh - Kajang.

WILAYAH PERSEKUTUAN KUALA LUMPUR
BANDAR KUALA LUMPUR SEKSYEN 67
LOT 20035 & 20036

DISEDIAKAN OLEH MUHAMMED FAIZ BIN MAT SULAIMAN
SKALA 1 : 800
PETA KADASTER 86-A

PA1110033



"Saya Yeo Suan Inm seorang Jurukur Tanah Berlesen di bawah Akta Jurukur Tanah Berlesen 1958 (Akta 458) memperakui bahawa pengukuran dari mana pelan ini telah disediakan, telah dijalankan dan ditanda diatas tanah oleh saya atau dibawah arahan saya sendiri secara langsung di lapangan semata-mata mengikut Peraturan-peraturan Jurukur Tanah Berlesen, dan bahawa pelan ini secara tepat mewakili pengukuran yang telah disempurnakan pada 8 haribulan Jun 2015.
Bahawa saya bertanggungjawab sepenuhnya ke atas salah betulnya ukuran ini.
Bertarikh 24 haribulan November 2015.


Yeo Suan Inm
Jurukur Tanah Yang Dilesen Di Bawah Akta 458"

Asas Koordinat GDM2000 Cassini-Soldner

FAIL UKUR PUBLWP168_2015
FAIL PEJ. TANAH PTGWP/9/6/2011 JLD. 4(330)
DILULUSKAN OLEH

MD Zaki Bin Ad Wahid
MD ZAKI BIN AD WAHID
PENGARAH UKUR DAN PEMETAAN WILAYAH
PERSEKUTUAN KUALA LUMPUR

Tarikh: 26/11/2015

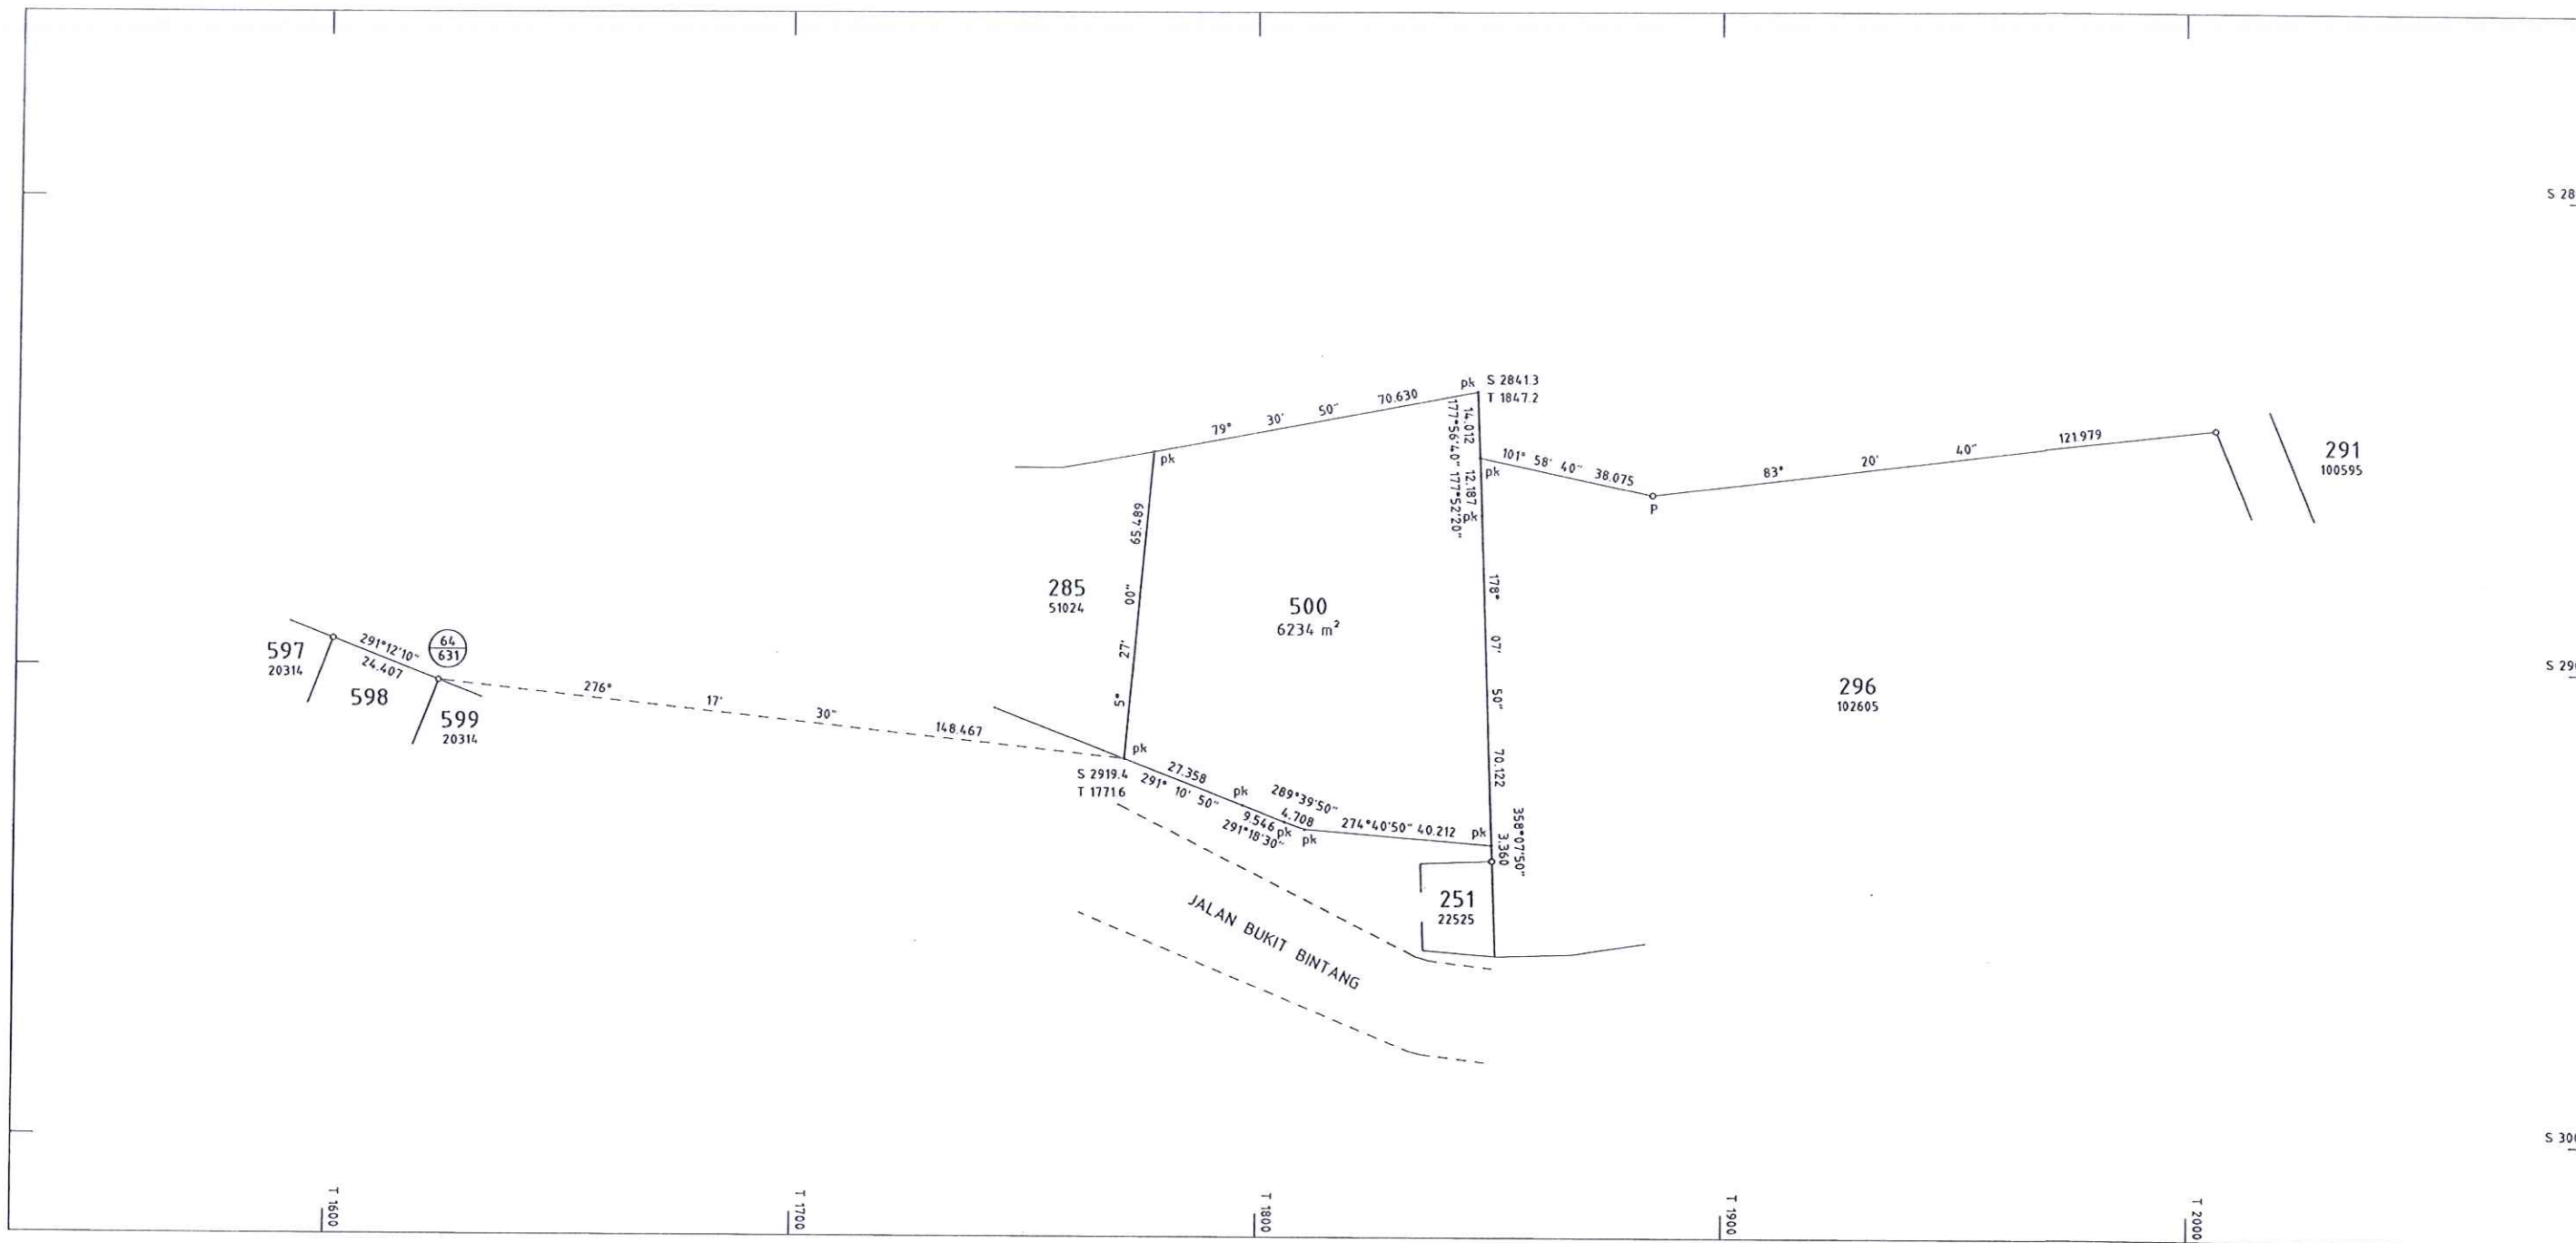

33 Diluluskan oleh

[Signature] 24.7.2002
TENG CHEE BOO
Pengarah Ukur dan Pemetaan
Wilayah Persekutuan
Kuala Lumpur

"Saya, TUNG KOK KWAN seorang Jurukur Tanah Yang Dilesen Di bawah Akta 458 (Disemak 1991), memperakui bahawa kerja ukur darimana pelan ini telah disediakan telah dijalankan dan ditanda di atas tanah oleh saya atau di bawah arahan dan penyeliaan saya sendiri secara langsung di tempat kerjaluar semata-mata mengikut peraturan-peraturan Jurukur Tanah Berlesen dan bahawa pelan ini adalah merupakan dengan betulnya kerja ukur yang telah siap pada 19 haribulan Mac 1999

Bertarikh 18 haribulan Jan. 2002

[Signature]
Jurukur Tanah Yang Dilesen Di bawah Akta 458 (Disemak 1991)"

Fail Ukur PU BL WP 90/1999

Fail Pej Tanah PTG WP 6/5713/98

Peta Kadaster 0556

JK 715 M 190 & 191

BK 26571

Ukuran Kelas Satu

WILAYAH PERSEKUTUAN

BANDAR KUALA LUMPUR

SEKSYEN 63

LOT 500


BAKI LOT 288 (PA 51145)

SKALA 1 : 1000

Nota:

~~Lot yang terbit daripada penyerahan untuk simpanan jalan~~
Penyerahan sebahagian Lot 288 untuk Simpanan Jalan

PA 108205

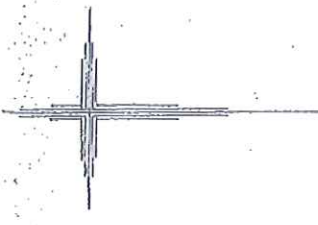


Note: This survey cancels orig: Allot: 60 Plan 2713 ✓

PLAN

of Allotment 236 Section 67
TOWN OF KUALA LUMPUR

Scale One Chain to an Inch

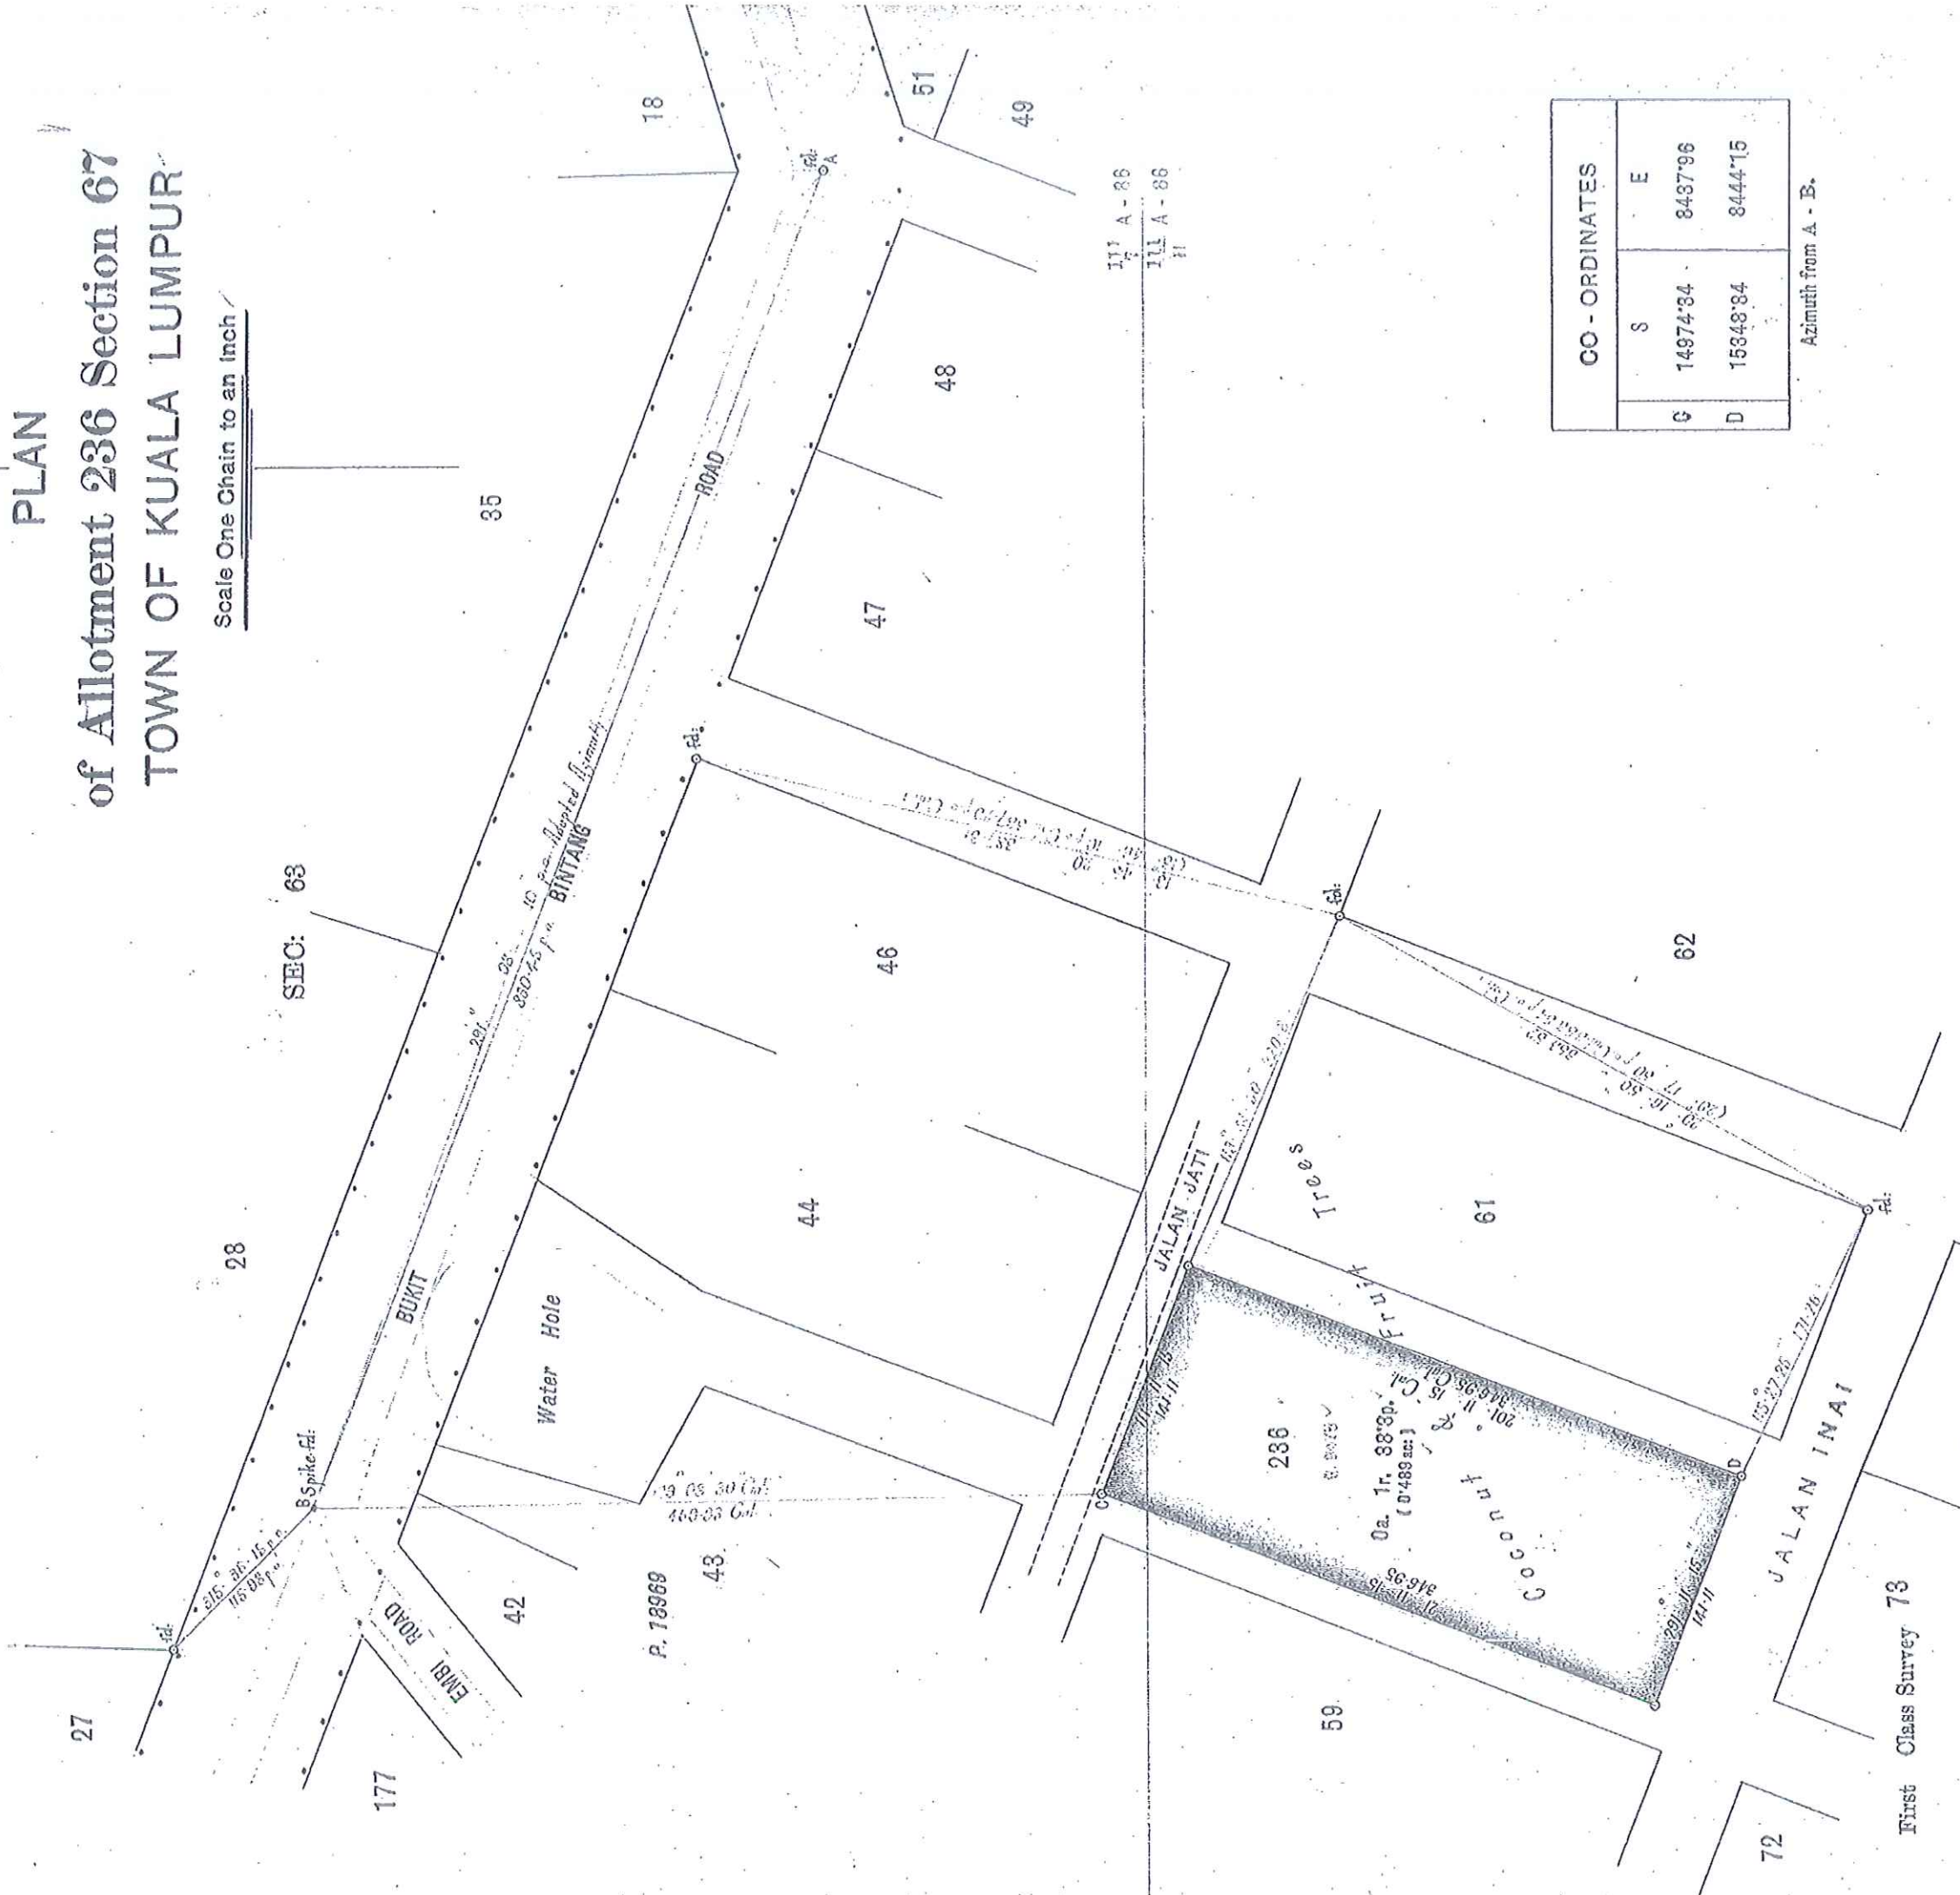

CO - ORDINATES	
S	E
14974.34	8437.96
15343.84	8444.15

Azimuth from A - B.

Drawn by *M. Osman bin Tahir* 74

Examined by *K. Chellappah* 21.6.27

checked by *M. Osman bin Tahir* 17.9.27

Approved *S. I. Kishore* 3.10.27

Certified that this plan correctly represents a survey completed 19.3.27 by me personally.

M. Osman bin Tahir 21.6.27

Surveyor.

Survey Paper No. 144 - 27

Field Book 7680 pages 1-5

Vol. 144 pp 66 & 67

Sheet No. 17 & 11 III A - 86.4

Plan No. 17165.