



Country Damansara Height site x Google x New Tab x Laman Utama x JUPEM2U x +

jupem2u.kul.jupem.gov.my/j2u\_mp/jupem2u.html?SessionId=E34LKoaMn4clENVPX4Jq

Bookmarks Google Gmail - Inbox - pan... Google Maps Google Translate Log Masuk | eBiz JU... SmartKADASTER 2D All Bookmarks

### Maklumat

Lokasi (x, y): (13645.147155, -55605.733958)  
WGS84 (lat, lon): (3.177234, 101.629565)

- > Mukim
- > Daerah
- > Indexmap
- > Laam Block
- ▼ NDCDB Lot

|                  |                |
|------------------|----------------|
| No. Lot          | 65885          |
| UPI              | 14000200065885 |
| Keluasan         | 1121.561       |
| Keluasan PA      | 1121.561       |
| Unit Keluasan PA |                |
| Tujuan Ukur      |                |
| Kegunaan Tanah   |                |
| No. PA           | PA123275       |
| Status           | 65 - NDCDB     |
| No. Fail Ukur    |                |
| Nama Pemilik     |                |
| Alamat Pemilik   |                |
| Tarikh Kemaskini | 13-09-2017     |

- PA/PW
- Fail Ukur JTB
- Fail Ukur Strata
- Fail Warta

Center: (x=13653.432070, y=-55579.648644) Zoom: 18

7:42 PM 29/2/2024

PA123275  
PA123273  
PA123277  
PA123272

PA124513  
PA124613

PA77C



WILAYAH PERSEKUTUAN  
KUALA LUMPUR

MUKIM BATU

LOT 65847 – 65849,  
65859 – 65871,  
65875 – 65881,  
65884 – 65889,  
66028 & 66033 – 66035

BAKI SEBAHAGIAN LOT 57543 ( PA 110067 )

SKALA 1 : 750

NOTA:

Lot-lot yang terbit daripada pecahan dan penyerahan  
untuk Simpanan Parit, Jalan dan Laluan.

Serentak Dengan PA 123259-123274 & 123276-123280

Fail Ukur PUBLWP 65/2007

Fail Pej. Tanah PTG/WP 6/6361/2004

Peta Kadaster 0258

JK 949 M 156-173

JK 950 M 1-200

JK 951 M 1-16

Saya LEONG HENG CHEE DIP LS. (TC.) FRICS, FISM, MAALS,  
seorang Juruukur Tanah yang dilesen di bawah Akta Juruukur  
Tanah Berlesen 1958 (Akta 458), memperakui bahawa pengukuran  
darimana pelan ini telah disediakan, telah dijalankan dan  
ditanda di atas tanah oleh saya atau di bawah arahan saya  
sendiri secara langsung di lapangan semata-mata mengikut  
Peraturan-peraturan Juruukur Tanah Berlesen, dan bahawa  
pelan ini secara tepat mewakili pengukuran yang telah  
disempurnakan pada 27 haribulan Januari 2007

Bahawa saya bertanggungjawab sepenuhnya ke atas  
salah betulnya ukuran ini.

Bertarikh ..... haribulan ..... November ..... 2008


*[Signature]*

Juruukur Tanah Yang Dilesen di bawah Akta 458

Diluluskan Oleh

HASAN BIN JAMIL  
Pegarah Ukur dan Pemetaan  
Wilayah Persekutuan  
Kuala Lumpur

PA 123275

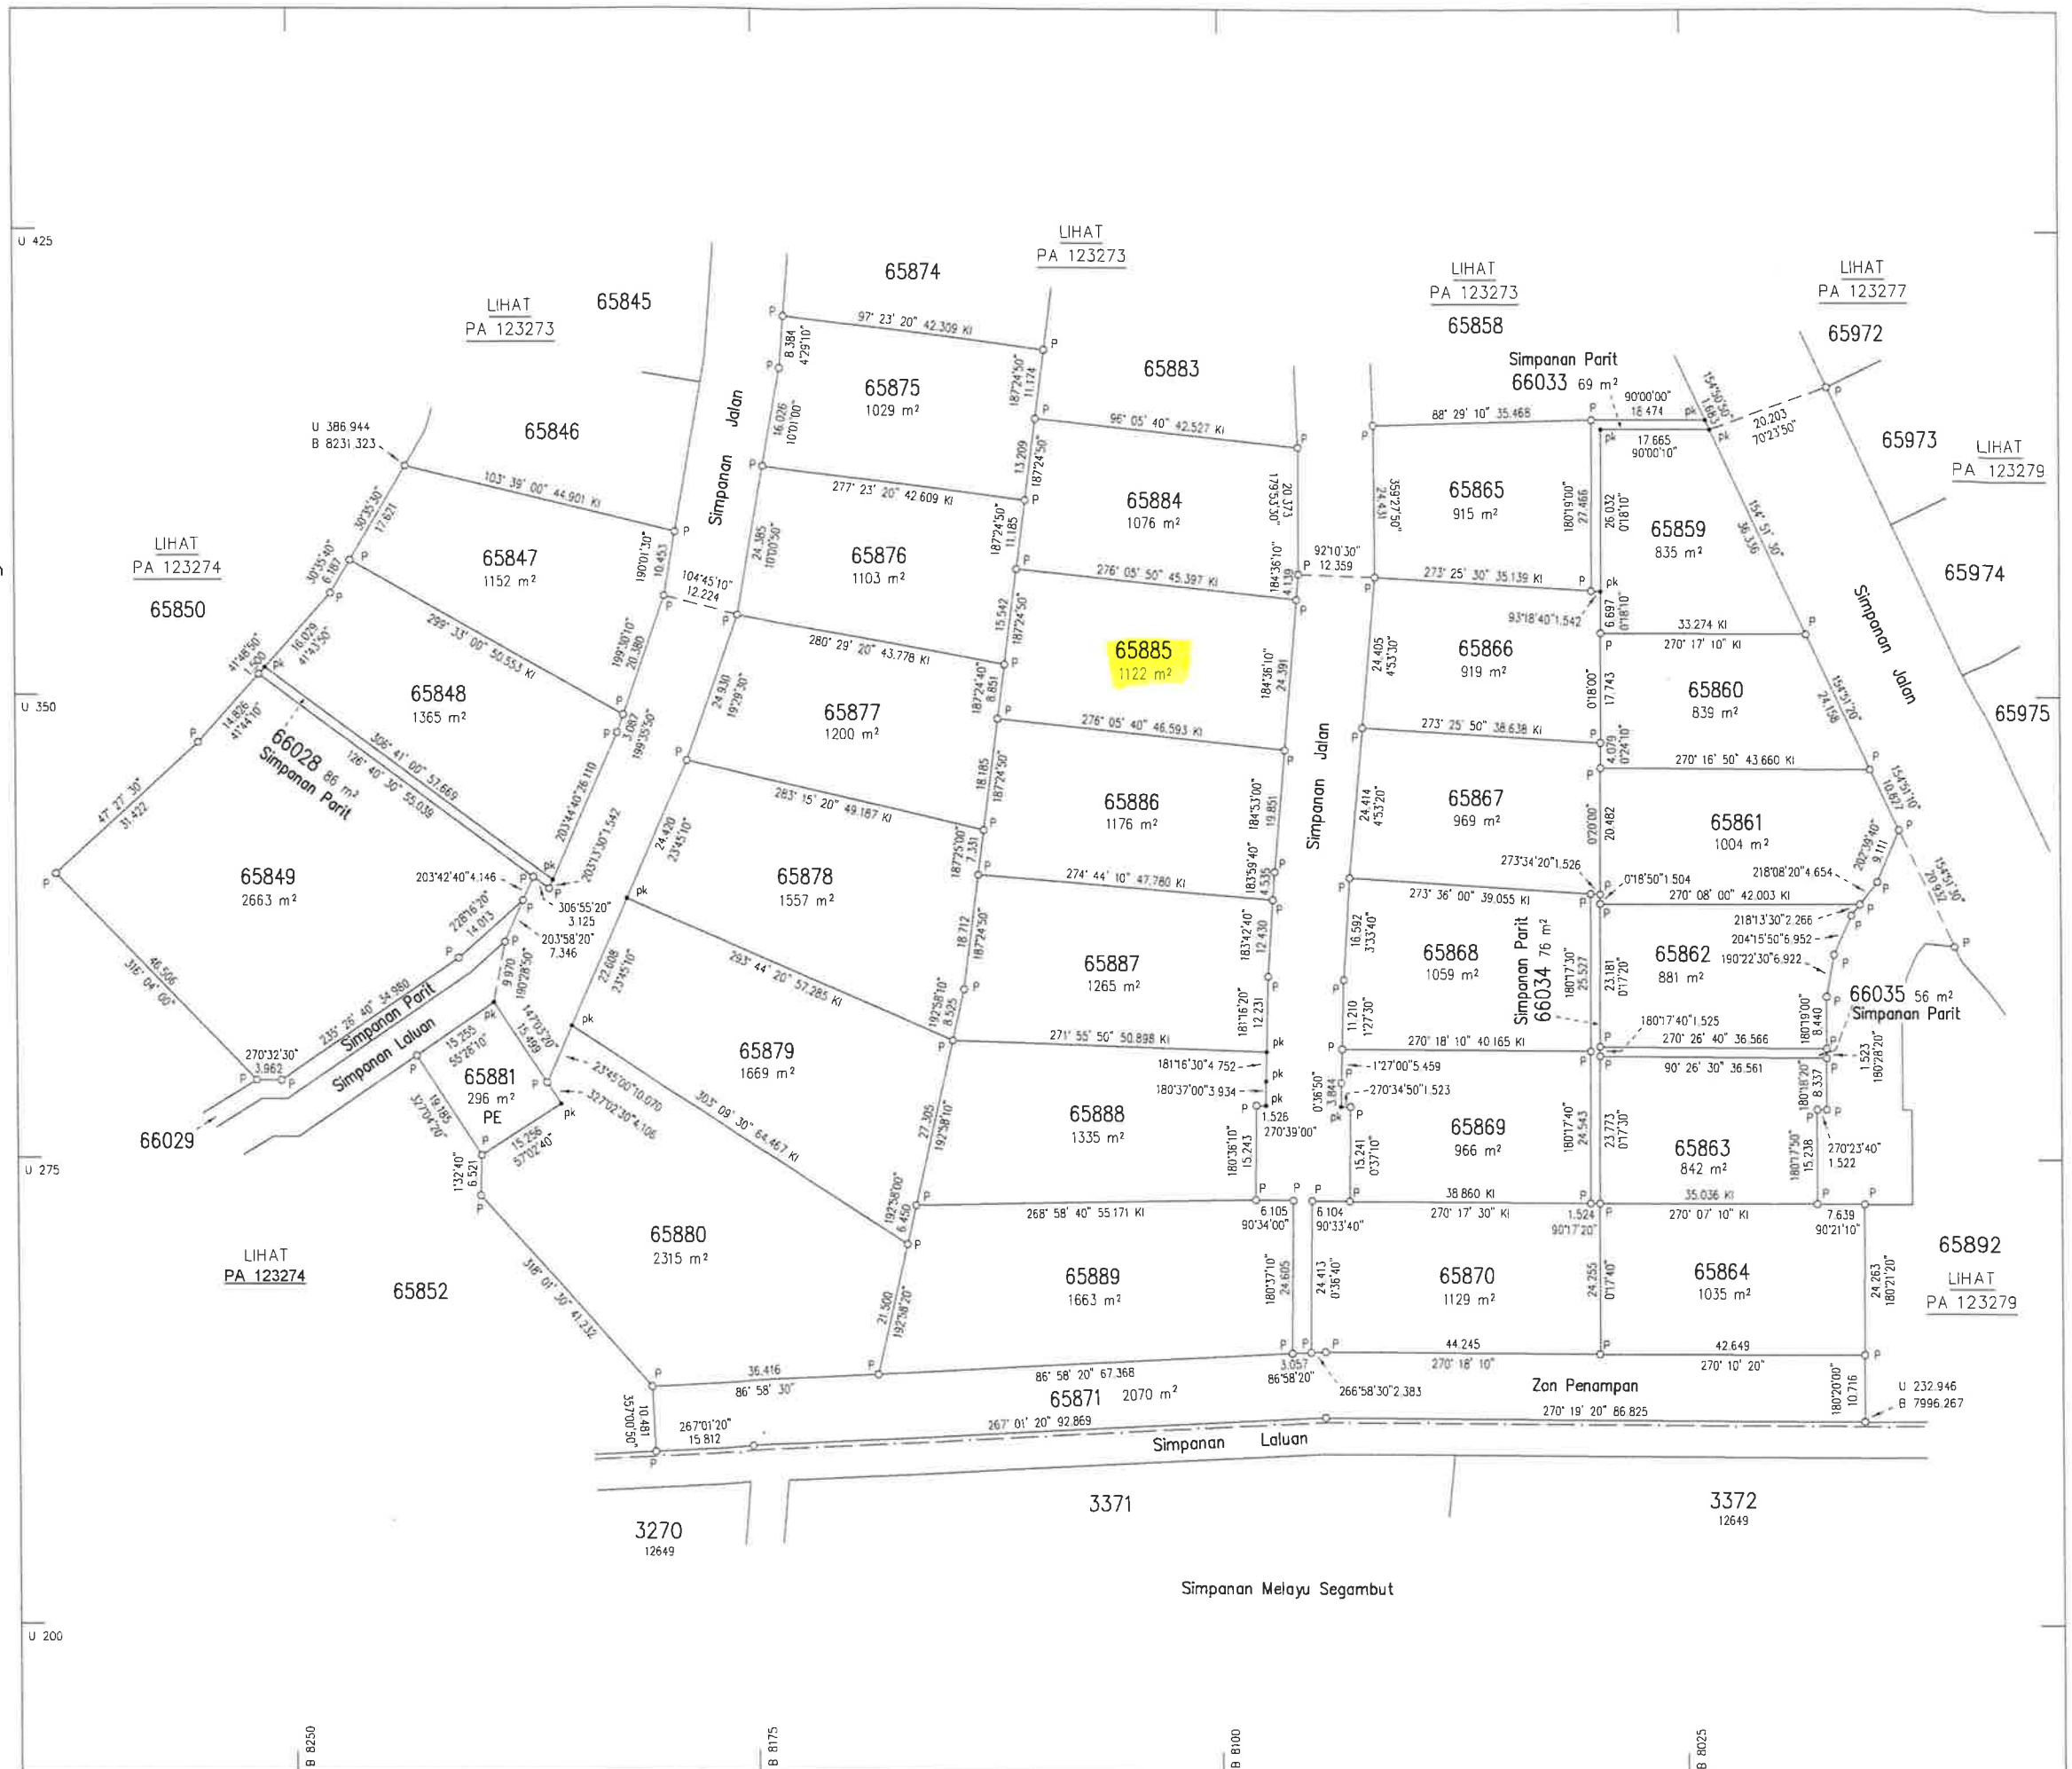

[illegible]

WILAYAH PERSEKUTUAN  
KUALA LUMPUR

MUKIM BATU

LOT 65925 – 65931,  
65951 – 65955,  
65961 – 65964,  
65967 – 65972 & 66036

BAKI SEBAHAGIAN LOT 57543 ( PA 110067 )

SKALA 1 : 750

NOTA:

Lot-lot yang terbit daripada pecahan dan penyerahan  
untuk Simpanan Parit, Jalan dan Laluan.

Serentak Dengan PA 123259–123276 & 123278–123280

Fail Ukur PUBLWP 65/2007

Fail Pej. Tanah PTG/WP 6/6361/2004

Peta Kadaster 0258

JK 949 M 156–173

JK 950 M 1–200

JK 951 M 1–16

Saya LEONG HENG CHEE DIP LS. (TC.) FRICS, FISM, MAALS,  
seorang Juruukur Tanah yang dilesen di bawah Akta Juruukur  
Tanah Berlesen 1958 (Akta 458), memperakui bahawa pengukuran  
darimana pelan ini telah disediakan, telah dijalankan dan  
ditanda di atas tanah oleh saya atau di bawah arahan saya  
sendiri secara langsung di lapangan semata-mata mengikut  
Peraturan-peraturan Juruukur Tanah Berlesen, dan bahawa  
pelan ini secara tepat mewakili pengukuran yang telah  
disempurnakan pada 27 haribulan Januari 2007

Bahawa saya bertanggungjawab sepenuhnya ke atas  
salah betulnya ukuran ini.

Bertarikh ..... 21 ..... haribulan ..... November ..... 2008


*[Signature]*

Juruukur Tanah Yang Dilesen di bawah Akta 458

Diluluskan Oleh

*[Signature]*  
HASAN BIN JAMIL  
Pegawai Ukur dan Pemetaan  
Wilayah Persekutuan  
Kuala Lumpur

PA 123277

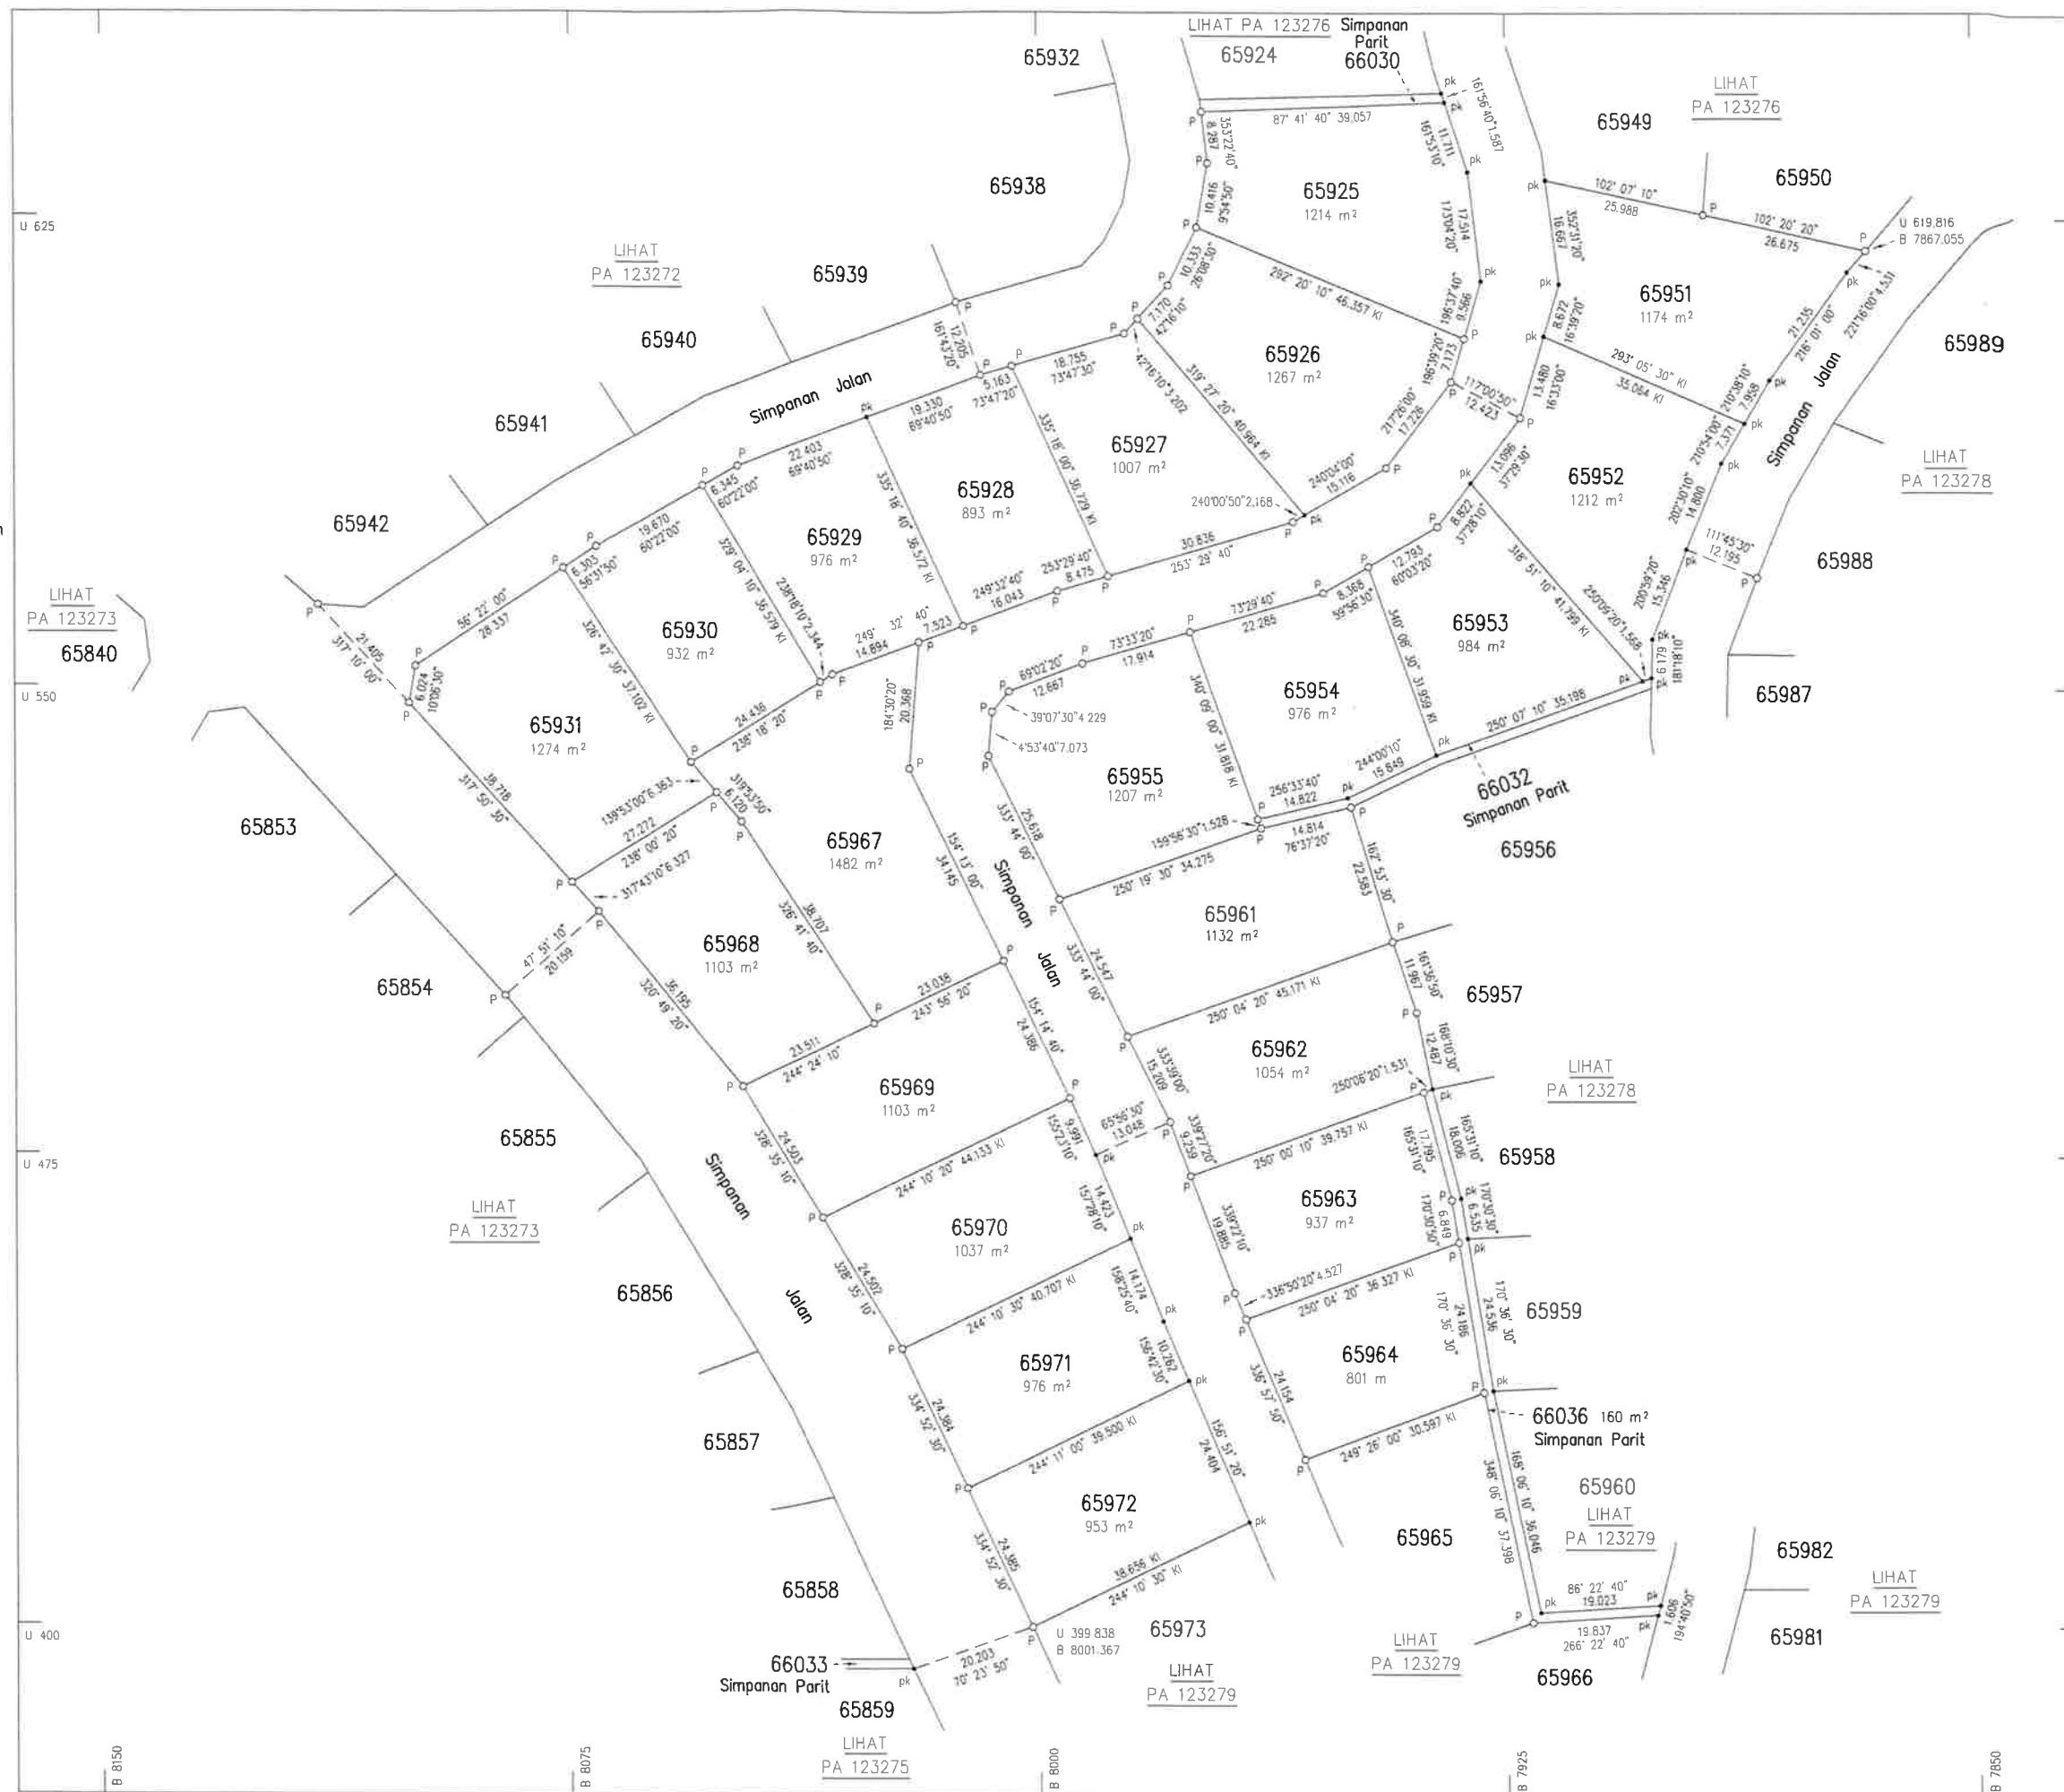

WILAYAH PERSEKUTUAN  
KUALA LUMPUR

MUKIM BATU

LOT 65906, 65913 – 65922,  
65932 – 65942,  
66026 & 66027

BAKI SEBAHAGIAN LOT 57543 ( PA 110067 )

SKALA 1 : 750

NOTA:

Lot-lot yang terbit daripada pecahan dan penyerahan  
untuk Simpanan Parit, Jalan dan Laluan.

Serentak Dengan PA 123259–123271 & 123273–123280

Fail Ukur PUBLWP 65/2007

Fail Pej. Tanah PTG/WP 6/6361/2004

Peta Kadaster 0258

JK 950 MS 1–200

JK 951 MS 1–16

Saya LEONG HENG CHEE DIP LS. (TC.) FRICS, FISM, MAALS,  
seorang Juruukur Tanah yang dilesen di bawah Akta Juruukur  
Tanah Berlesen 1958 (Akta 458), memperakui bahawa pengukuran  
darimana pelan ini telah disediakan, telah dijalankan dan  
ditanda di atas tanah oleh saya atau di bawah arahan saya  
sendiri secara langsung di lapangan semata-mata mengikut  
Peraturan-peraturan Juruukur Tanah Berlesen, dan bahawa  
pelan ini secara tepat mewakili pengukuran yang telah  
disempurnakan pada 27 haribulan Januari 2007

Bahawa saya bertanggungjawab sepenuhnya ke atas  
salah betulnya ukuran ini.

Bertarikh ..... 21 ..... haribulan ..... November ..... 2008


*[Signature]*

Juruukur Tanah Yang Dilesen di bawah Akta 458

Diluluskan Oleh

HASAN BIN JAMIL  
Pegawai Ukur dan Pemetaan  
Wilayah Persekutuan  
Kuala Lumpur

PA 123272

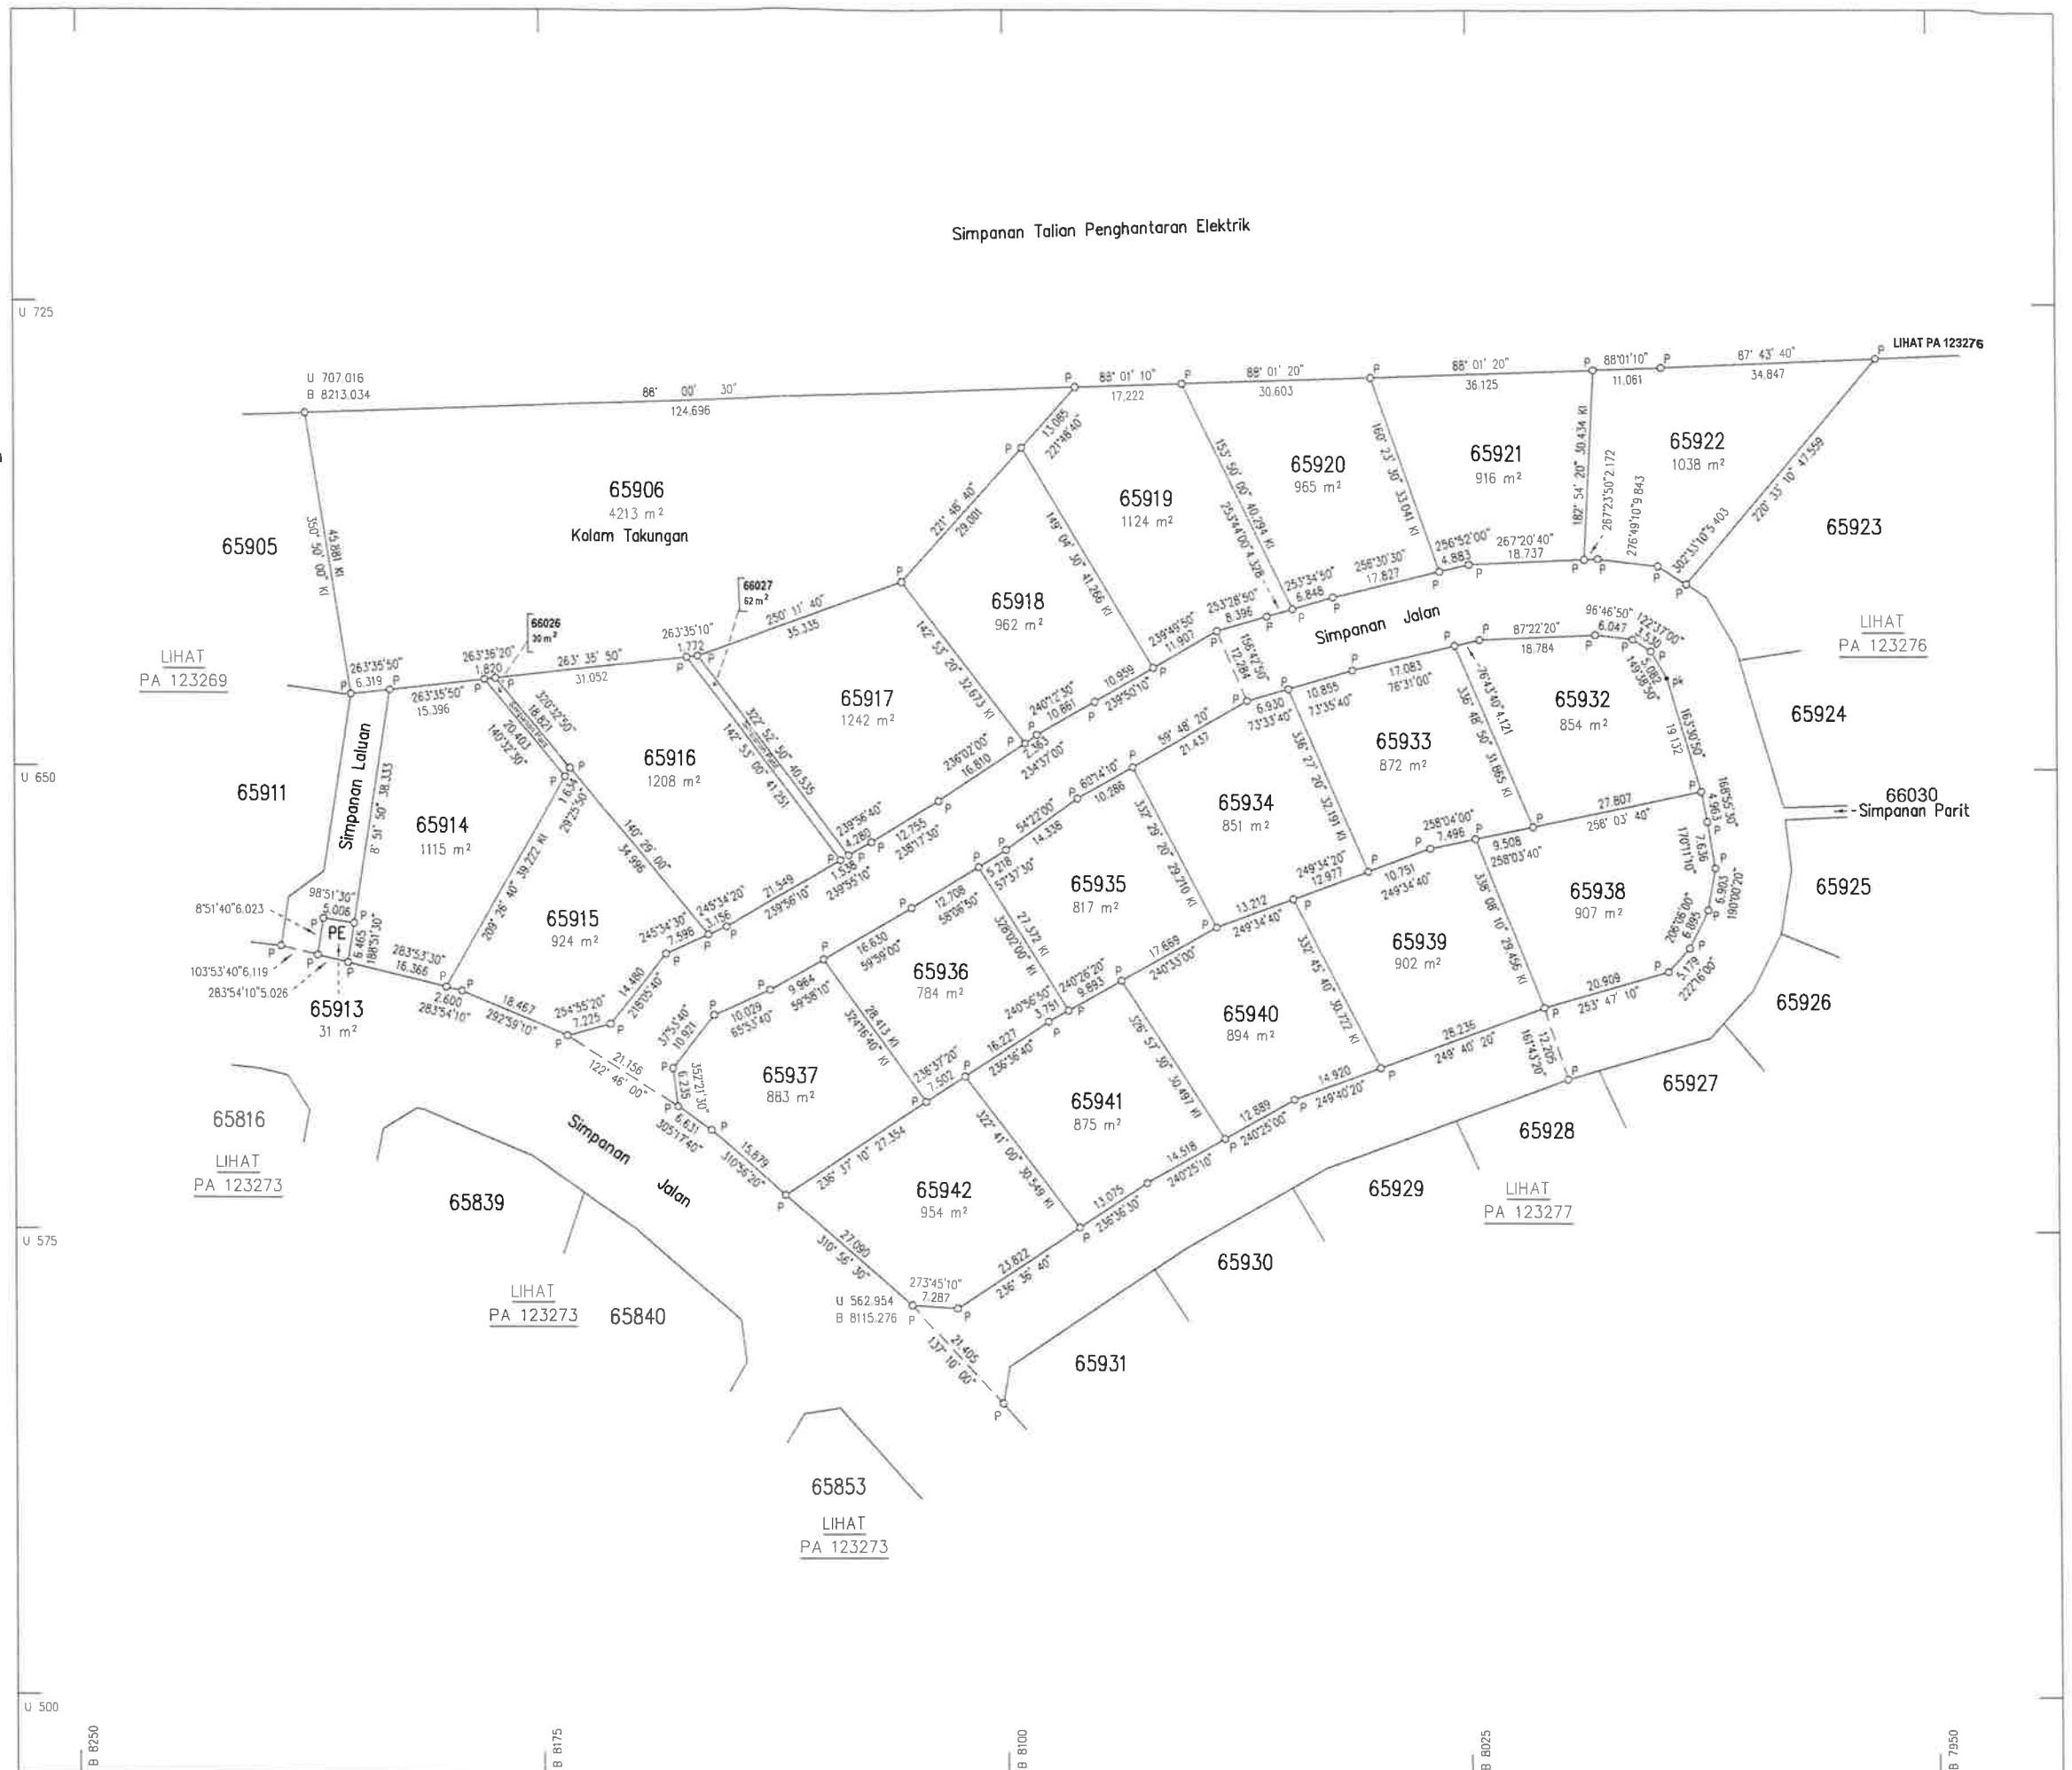

WILAYAH PERSEKUTUAN  
KUALA LUMPUR

MUKIM BATU

LOT 65852 (PA 123274)

UKURAN SEMULA

SKALA 1 : 400

NOTA:  
PEWARTAAN KAWASAN LAPANG DI BAWAH SEKSYEN 62 KTN.

Fail Ukur PUBLWP 181/2010

Fail Pej. Tanah PTC/ WP 11/63/09

Peta Kadaster 0258

JK 963 M 107

"Saya DR. SHAIKH IBRAHIM BIN SHAIK OMAR, seorang Juruukur Tanah yang dilesen di bawah Akta Juruukur Tanah Berlesen 1958 (Akta 458), memperakui bahawa pengukuran darimana pelan ini telah disediakan, telah dijalankan dan ditanda di atas tanah oleh saya atau di bawah arahan saya sendiri secara langsung di lapangan semata-mata mengikut Peraturan-peraturan Juruukur Tanah Berlesen, dan bahawa pelan ini secara tepat mewakili pengukuran yang telah disempurnakan pada 30. haribulan Julai 2010

Bahawa saya bertanggungjawab sepenuhnya ke atas salah betulnya ukuran ini.


Bertarikh 12. haribulan Julai 2010

  
Juruukur Tanah Yang Dilesen Dibawah Akta 458

Diluluskan Oleh

  
MD ZAKI BIN AD WAHID  
Pegawai Ukur dan Pemetaan  
Wilayah Persekutuan  
Kuala Lumpur  
27-Ogos-2010

PA 124513

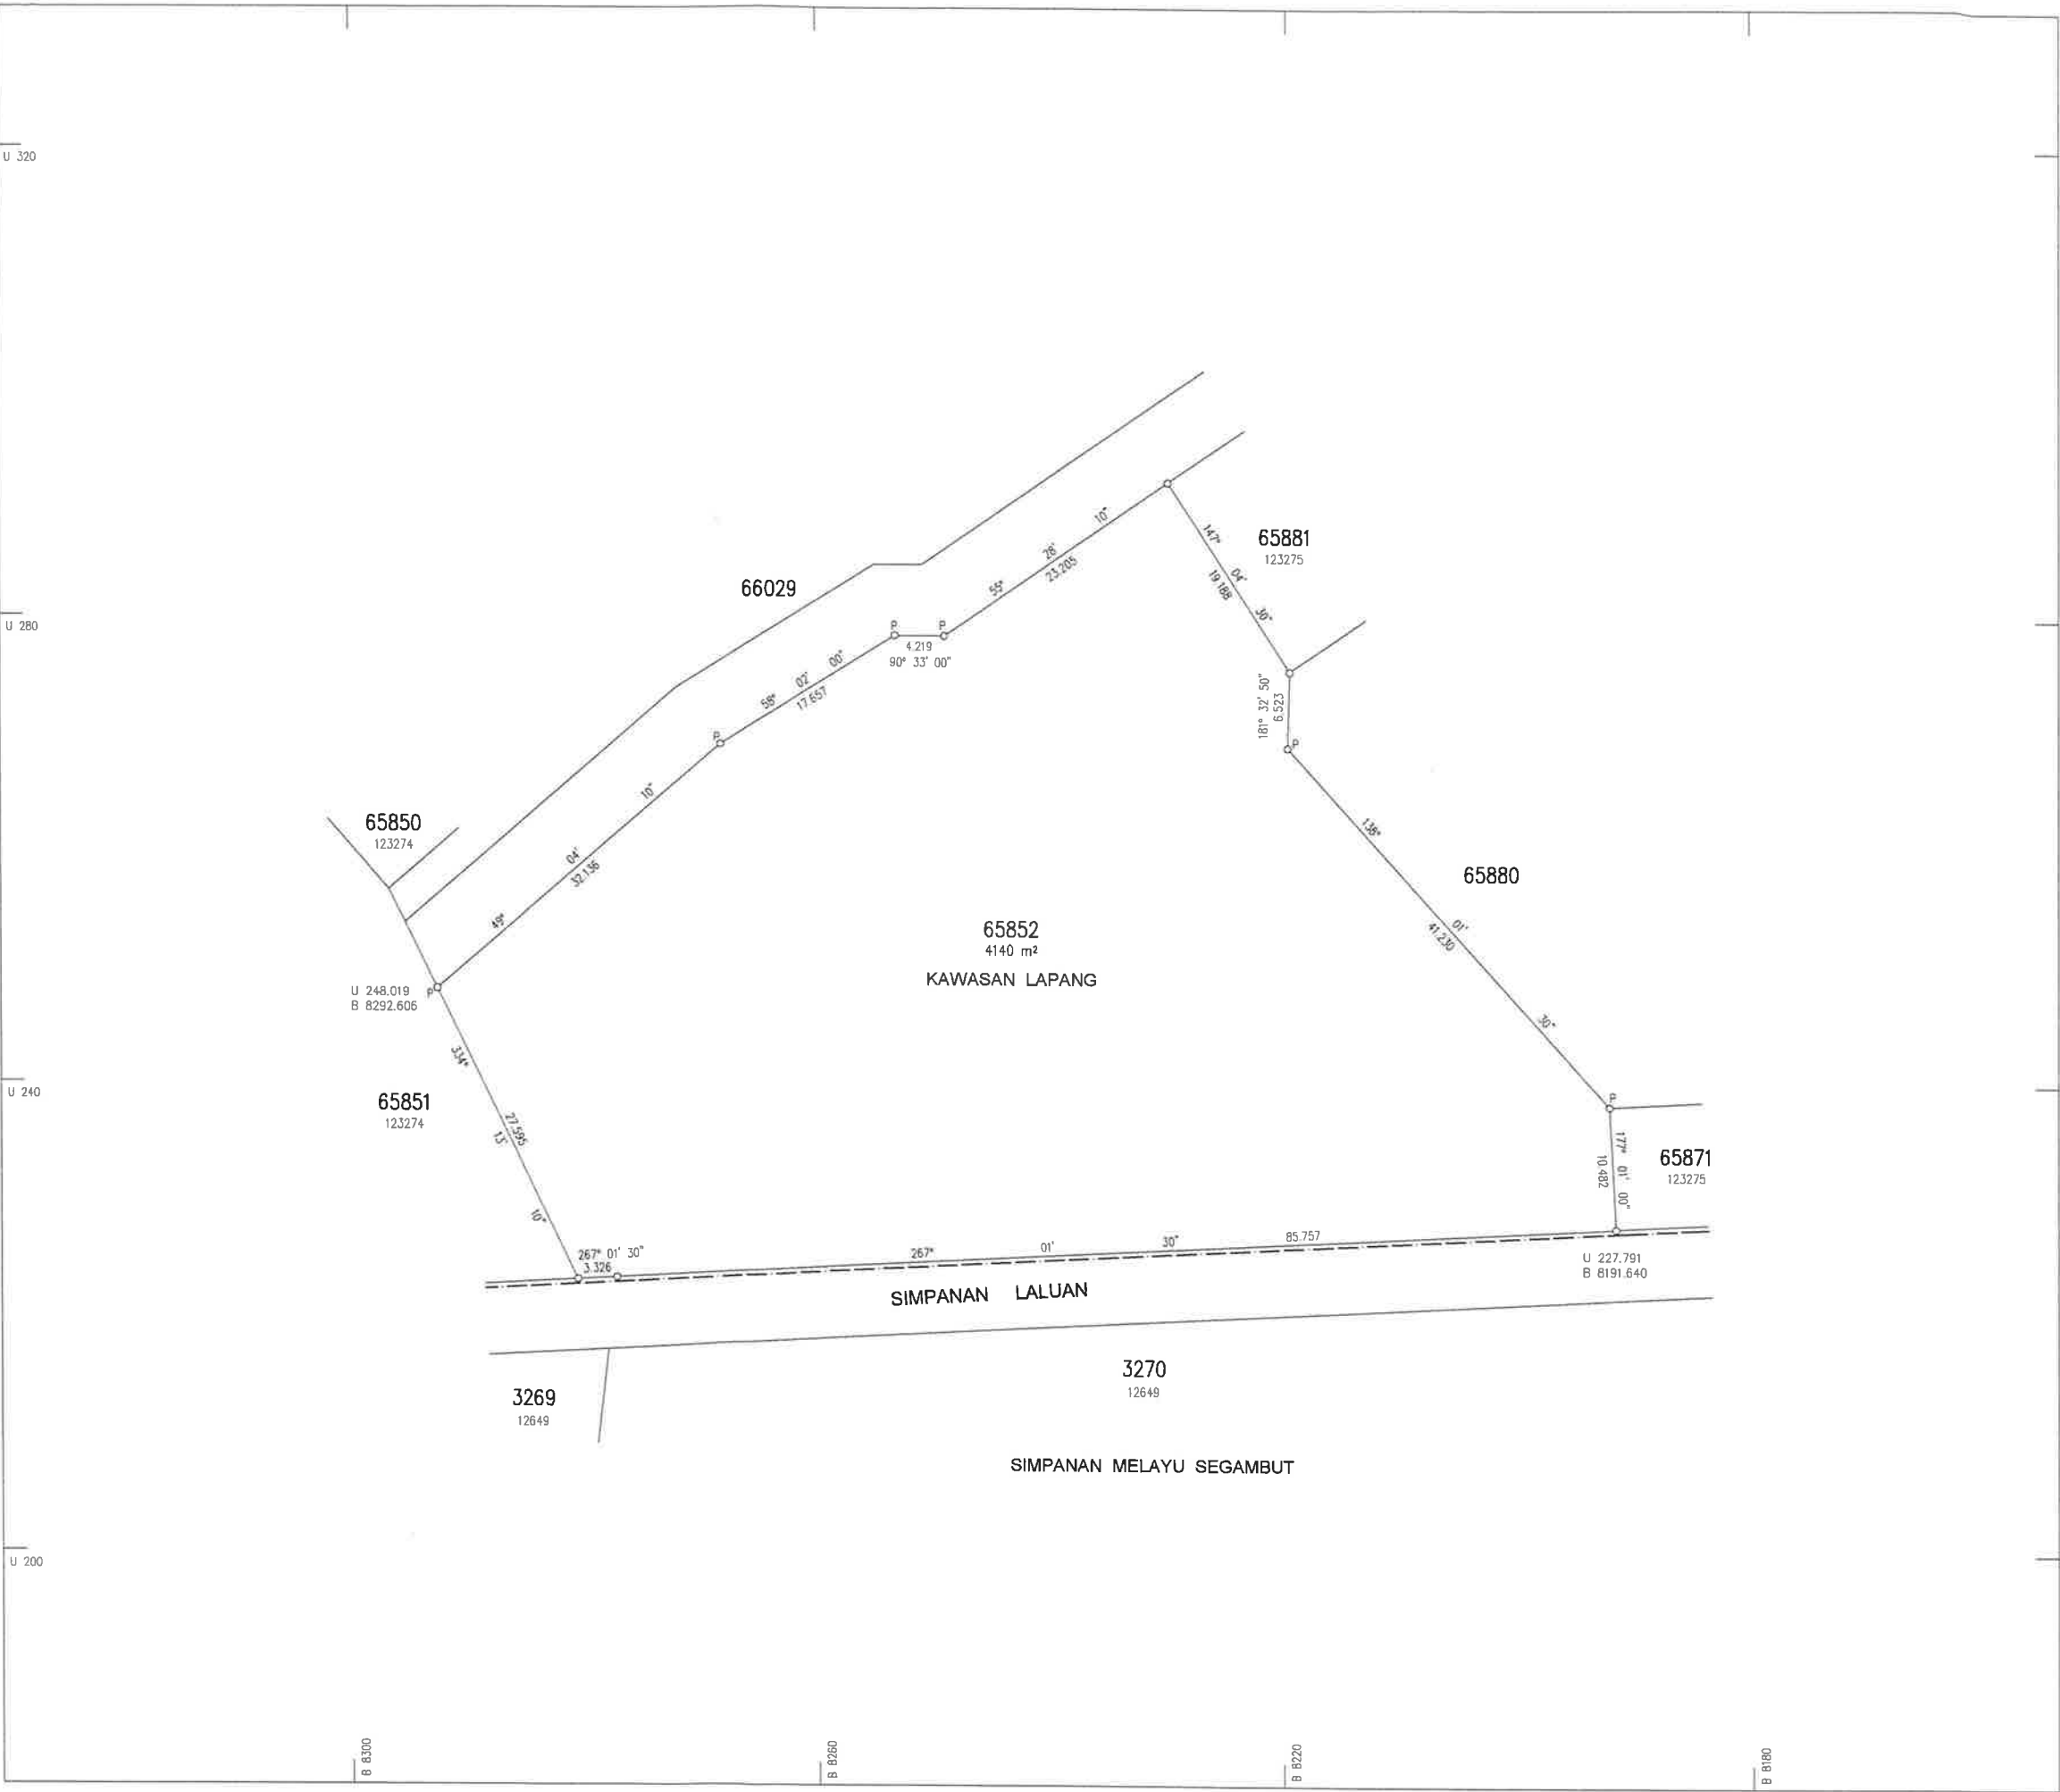

WILAYAH PERSEKUTUAN  
KUALA LUMPUR  
MUKIM BATU  
LOT 65892 (PA 123279)  
UKURAN SEMULA

SKALA 1 : 500

NOTA: PEWARTAAN KAWASAN LAPANG DI BAWAH SEKSYEN 62 KTN.

Fail Ukur PU BL WP 271/2010  
Fail Pej Tanah PTG/WP 11/1/20/10  
Peta Kadaster 0258  
JK 964 M 26

Saya, MOHAMMAD AZMI MOHD. ZIN seorang Juruukur Tanah yang dilesen di bawah Akta Juruukur Tanah Berlesen 1958 (Akta 458), memperakui bahawa pengukuran darimana pelan ini telah disediakan, telah dijalankan dan ditanda di atas tanah oleh saya atau di bawah arahan saya sendiri secara langsung di lapangan semata-mata mengikut Peraturan-peraturan Juruukur Tanah Berlesen, dan bahawa pelan ini secara tepat mewakili pengukuran yang telah disempurnakan pada 11 haribulan November 2009.

Bahawa saya bertanggungjawab sepenuhnya ke atas salah betulnya ukuran ini.

Bertarikh 16 haribulan November 2009

Juruukur Tanah Yang Dilesen di bawah Akta 458

Diluluskan oleh

MD ZAKI BIN AD WAHID  
Pegawai Ukur dan Pemetaan  
Wilayah Persekutuan  
Kuala Lumpur

PA 124613

