


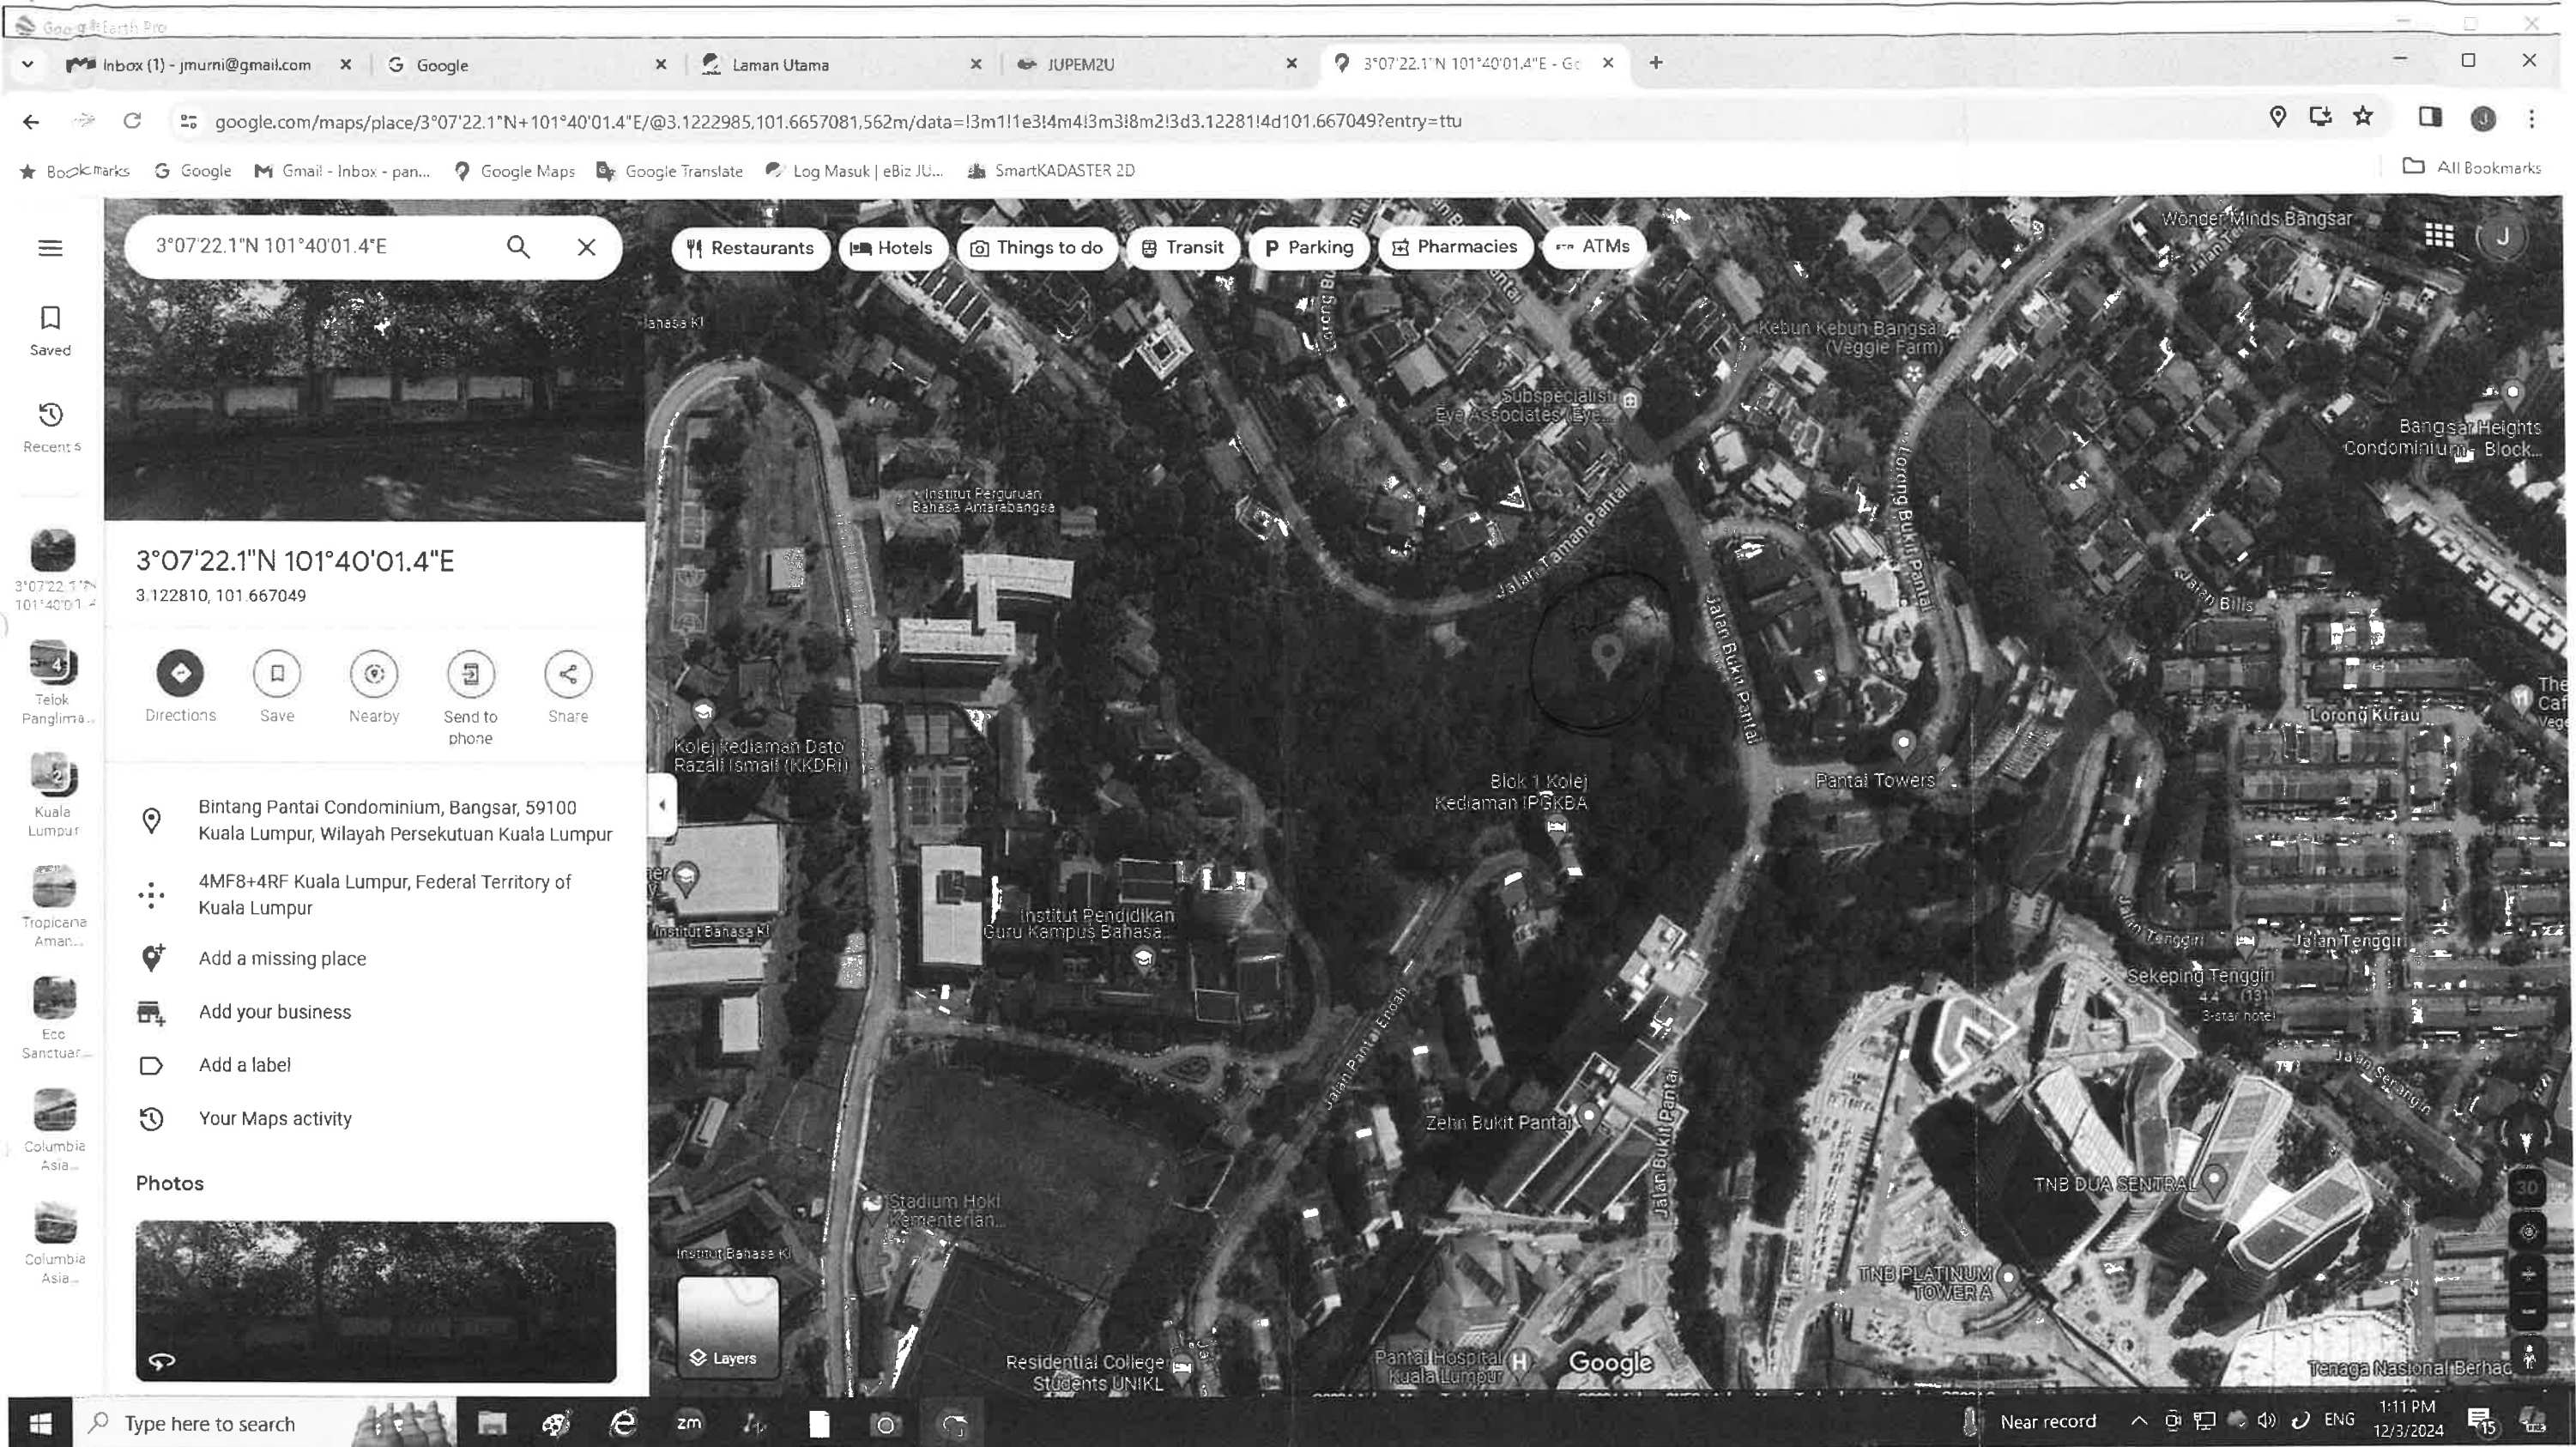

WILAYAH PERSEKUTUAN

MUKIM KUALA LUMPUR

LOT 51863

CANTUMAN LOT 15140-15142 (PA 25854)

SKALA 1 : 750

FAIL UKUR PUBL WP 104-94

FAIL PEJ TANAH PTG. WP. 6-A-4756-93

PETA KADASTER 0355
65-B

JK (L) 269 M 137 & 138

DISUSUN DARIPADA PA 10102 & 25854

UKURAN KELAS SATU

" Saya YEE SHIN CHEONG, JMN, F.I.S.(M), M.I.S.(AUST.), M.A.A.L.S.,
seorang Jurukur Berlesen di bawah Ordinan Jurukur
Tanah Berlesen No. 11 tahun 1958 memperakui
bahawa pelan ini telah disusun oleh saya dengan
sepenuhannya daripada PA 10102 & 25854

Bertarikh 28 hari bulan Jun 1995

Yee Shin Cheong
Jurukur
Berlesen di bawah Ordinan No. 11 Tahun 1958


DICARTA OLEH

Veronica Lee Poh Lin
(Veronica Lee Poh Lin)

DILULUSKAN OLEH

MOHAMMAD AZMI BIN MOHD. ZIN
27-07-1996
Mohammad Azmi Bin Mohd. Zin
Pegawai Ukur
Wilayah Persekutuan


PA 105197

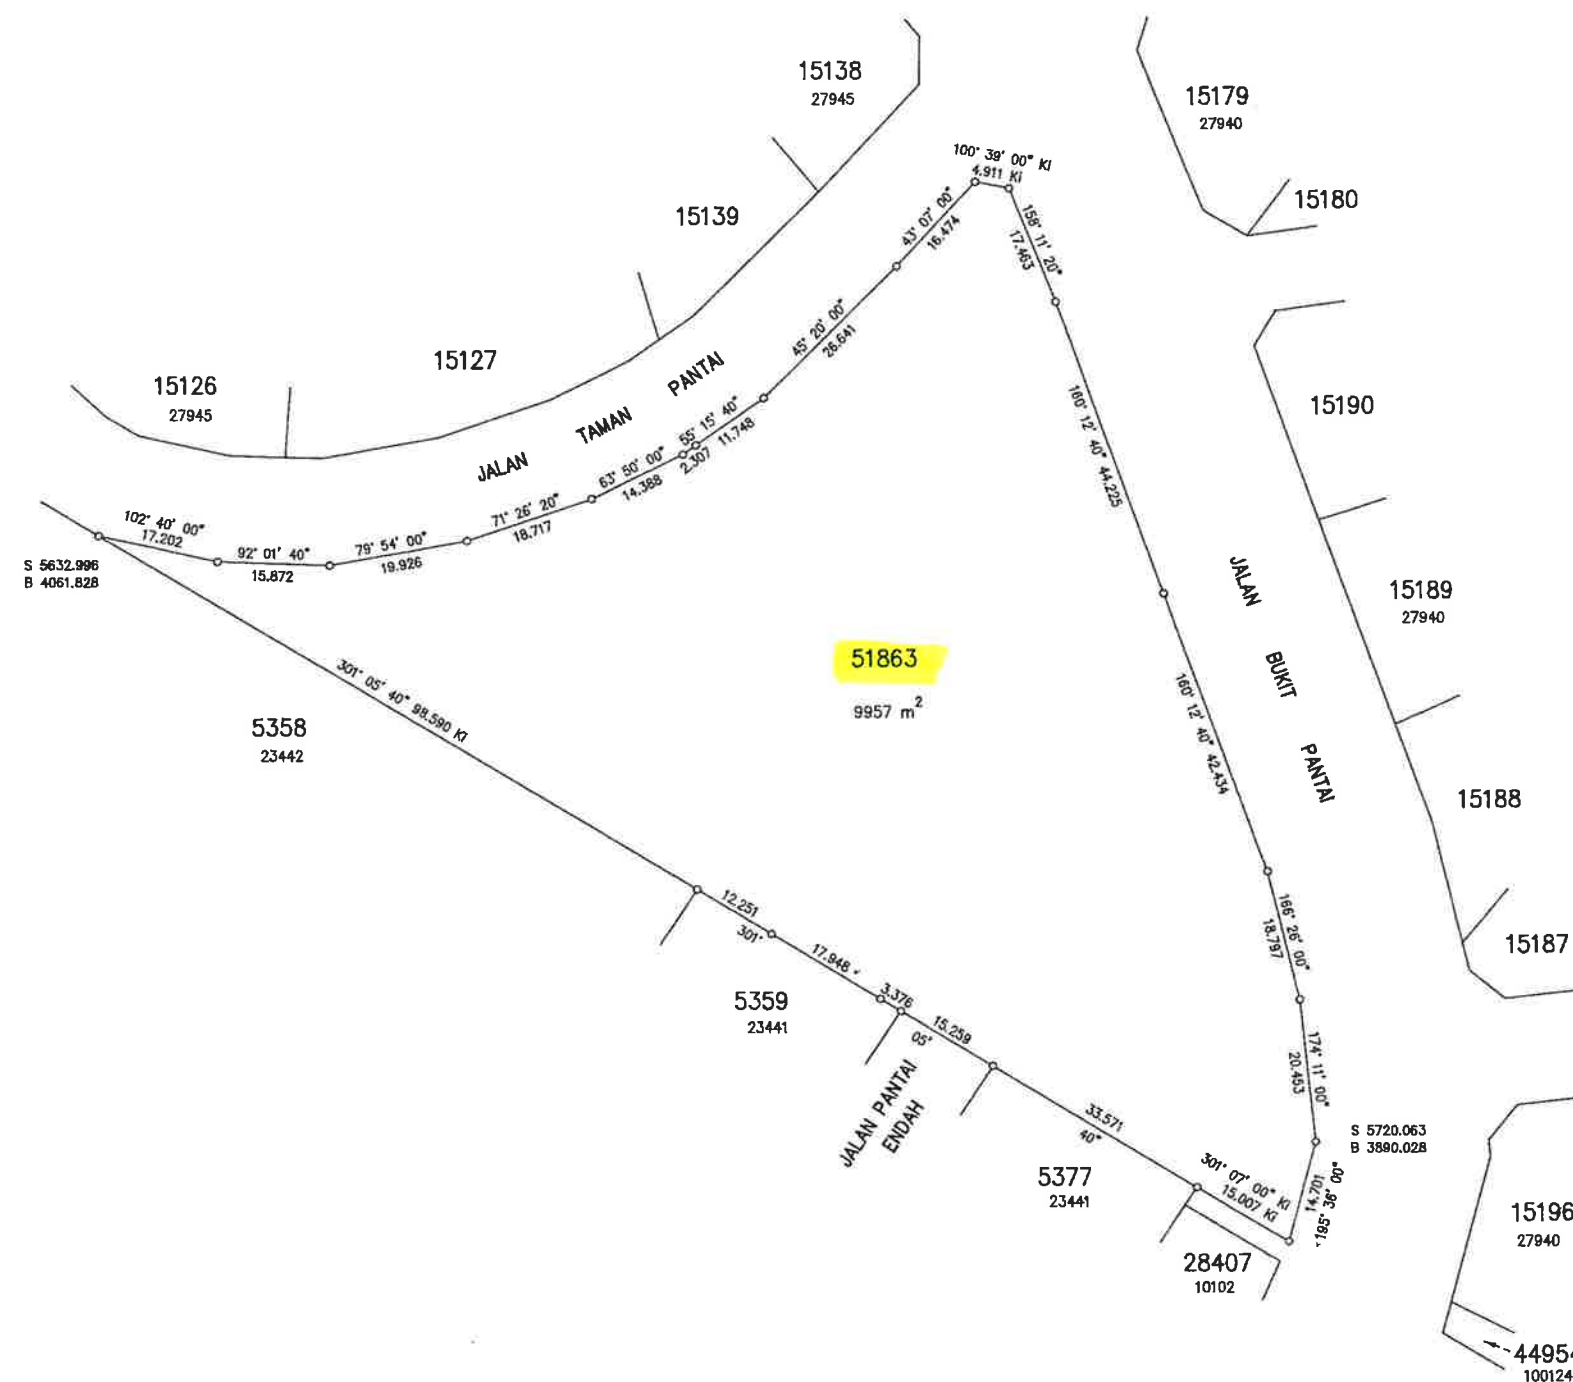

RUJUKAN	BEARING	JARAK
1	274°21'30"	18.532
2	322°53'00"	18.954
3	346°41'10"	20.220
4	358°02'10"	15.111
5	3°54'30"	18.408

Nota :-

Dahulunya lot 42522 (PA 100365),
56435 (PA 121355) & TK

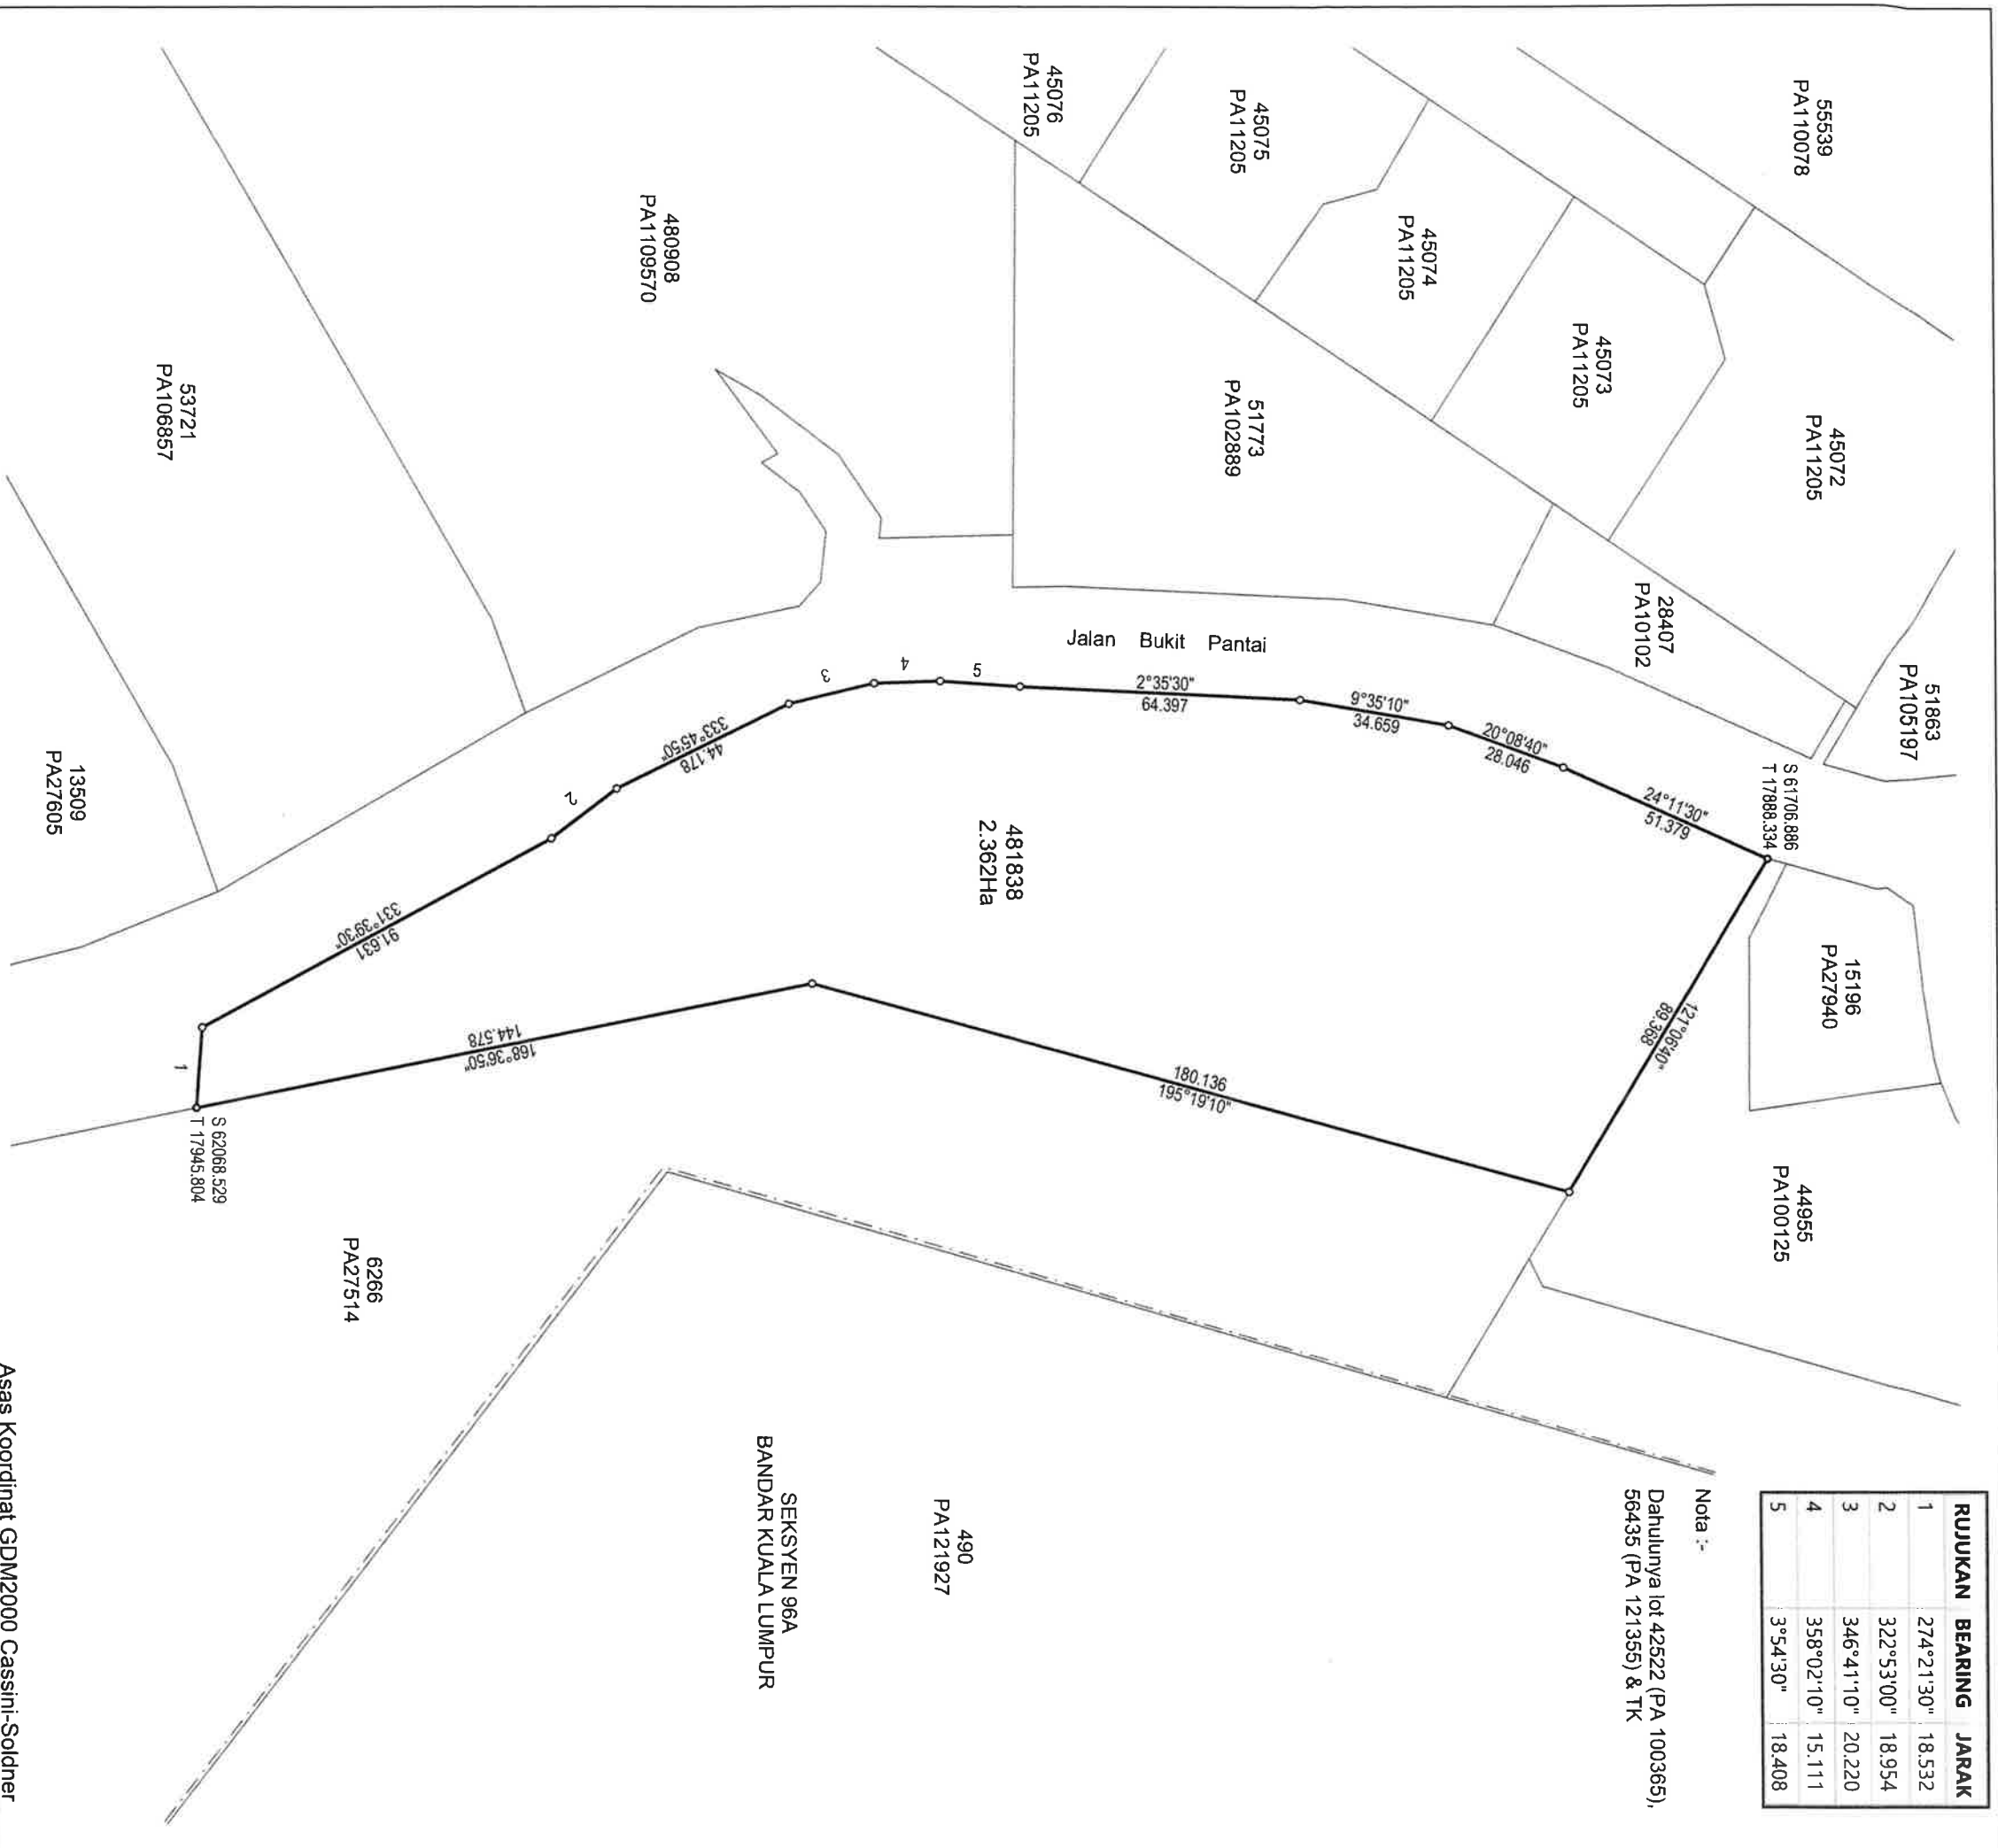

Asas Koordinat GDM2000 Cassini-Soldner

WILAYAH PERSEKUTUAN KUALA LUMPUR
MUKIM KUALA LUMPUR
LOT 481838

FAIL UKUR PUBLWP22_2021
FAIL PEJ. TANAH PTGKL/11/PT/2020/134
DILULUSKAN OLEH

"Saya, HING KIM POR, seorang Jurukur Tanah yang dilesenkan di bawah Akta Jurukur Tanah Berlesen 1958 (Aka 458) memperakui bahawa pengukuran telah dijalankan dan ditanda di atas tanah oleh saya atau di bawah arahan saya sendiri secara langsung di lapangan pada 25 harbulan JANUARI 2021 semata - mata mengikut Peraturan-peraturan Jurukur Tanah Berlesen.
Bahawa saya bertanggungjawab sepenuhnya ke atas salah betulnya ukuran ini.
Bertarih 09 harbulan APRIL 2021

DISEDIAKAN OLEH MUHAMED FAIZ BIN MAT SULAIMAN
SKALA 1 : 1500
PETA KADASTER 85-D


Jurukur Tanah Yang Dilesenkan Di Bawah Akta 458"

[Signature]

SAIFUL WAZLIAN BIN WAHAB
PENGARAH UKUR DAN PEMETAAN WILAYAH
PERSEKUTUAN KUALA LUMPUR
TARIKH : 13.04.2021


[Signature]

PA1112900

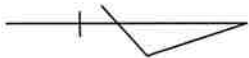

LOT 44953 (PA 100124)
CANTUMAN LOT 15192, 15195 (PA 27940) &
44952 - 44954 (PA 100124)

MUKIM KUALA LUMPUR
WILAYAH PERSEKUTUAN
SKEL 1:750

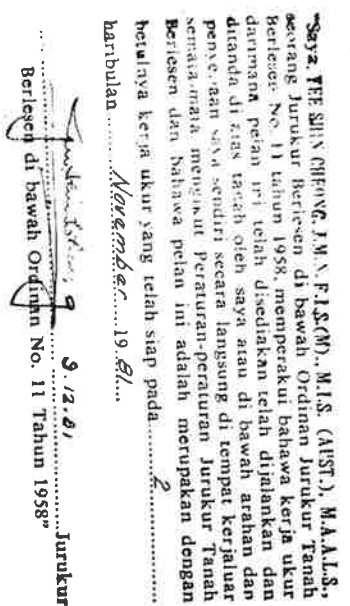

BK WP 1722

JABATAN UKUR
WILAYAH PERSEKUTUAN
PESANAN BL. 7929

DILULUSKAN OLEH *Sethwanathan Nani*
Kusyali Sethwanathan 18.8.1982

PA 100125

14 WILAYAH PERSEKUTUAN
00
05 MUKIM KUALA LUMPUR
00

LOT 045072 - 045076


SKEL 1: 750

Nota :-
Dahulunya lot 5359 - 5370 &
5377 - 5387 (PA 23441)


Saya, HAJI SULAIMAN BIN MOHD. AMIN, F.I.B.(M),
seorang Jurukur Berlesen di bawah Ordinan Jurukur Tanah
Berlesen No. 11 Tahun 1958, memperakui bahawa kerja
ukur darimana pelan ini telah disediakan telah dipantau
dan dianda di atas tanah oleh saya atau di bawah arahan
dan penyeliaan saya sendiri secara langsung di tempat
kerjajar semasa-masa mengikut Peraturan-peraturan Jurukur
Tanah Berlesen, dan bahawa pelan ini adalah merupakan
dengan benanya kerja ukur yang telah siap pada 29/12/1982.
Bertarikh 29.12.1982. 1982.

HAI SULAIMAN BIN MOHD. AMIN, F.I.B.(M).
Jurukur Berlesen di bawah Ordinan No. 11 Tahun 1958.

5358
23442
SIMPANAN INSTITUT BAHASA

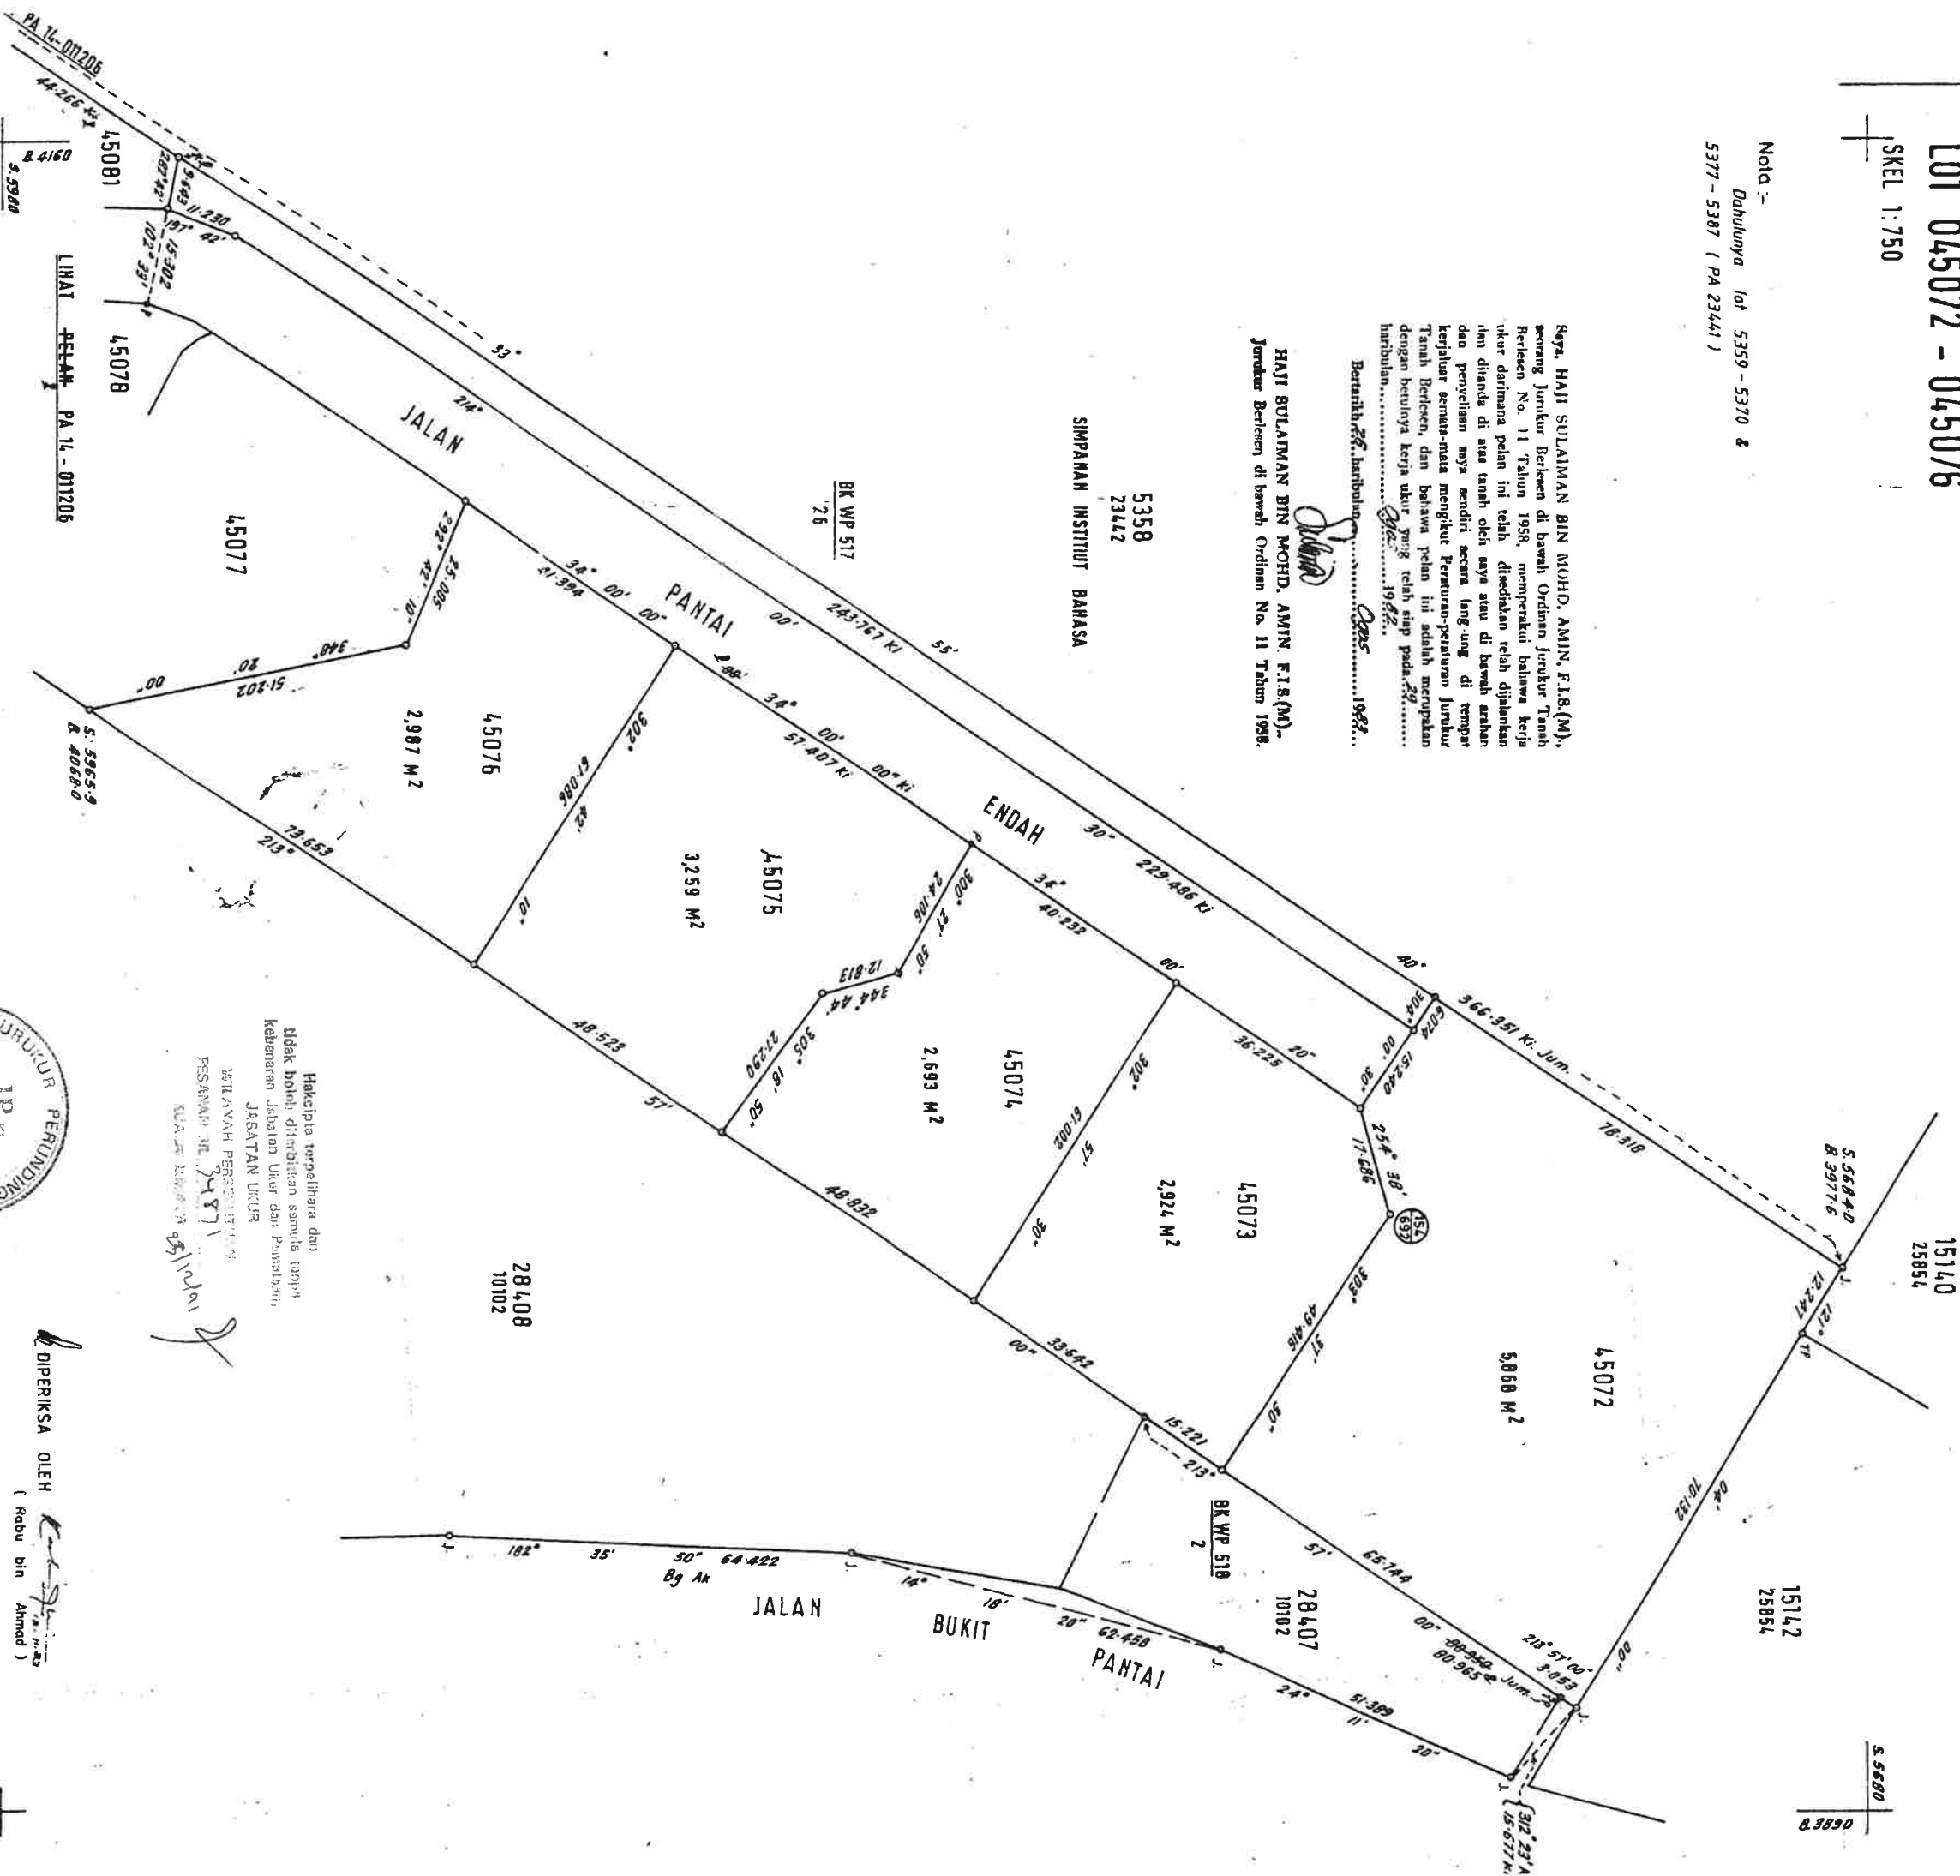

Hakcipta terpelihara dan
tidak boleh diterbitkan semula tanpa
kelesenan Jabatan Ukur dan Pemetaan,
JASATAN UKUR
WILAYAH PERSEKUTUAN
PESANAN NO. 34871
KUALA LUMPUR 95/1/10/1

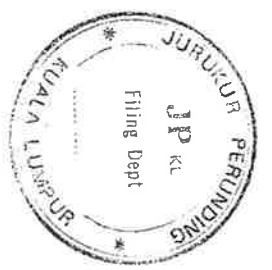


DIPERIKSA OLEH
(Rabbi bin Ahmad)

UKURAN KLAS SATU

DILULUSKAN OLEH
Pengarah Ukur
Wilayah Persekutuan

PA 14-011205

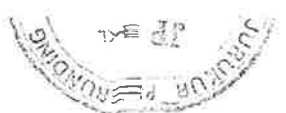


SVIT PIAMAI 05-D

FAIL UKUR P.U.B.L.WP. 57-82
FAIL PT PTB / WP. 6 / 2109 / 78
JK.WP 14 M 9-11
BK WP. 517 & 518

NG SUBDIVISION OF LOT 1036 (PART) (PLAN 3907)

DISTRICT OF KUALA LUMPUR

LE ONE CHAIN TO AN INCH

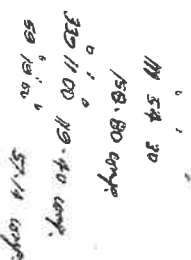

Thos.

KLINGMAN, CLARENCE B. Survey of land under Ordinance No. 11 of 1932.

SHEET 81-1

REF ID: A66551

RECEIVED
JUN 10 1968

100443

REVIEWED BY KIM SOO GUAN

U D Books 15713.15716813717

1. The first group of people who are not in the labor force are those who are not in the labor force because they are not in the labor force.


AZIMUTH FROM C P: 21940

FIRST CLASS SURVEY

EXAMINED BY *Joe Kern*

APPROVED

C.P. 27943

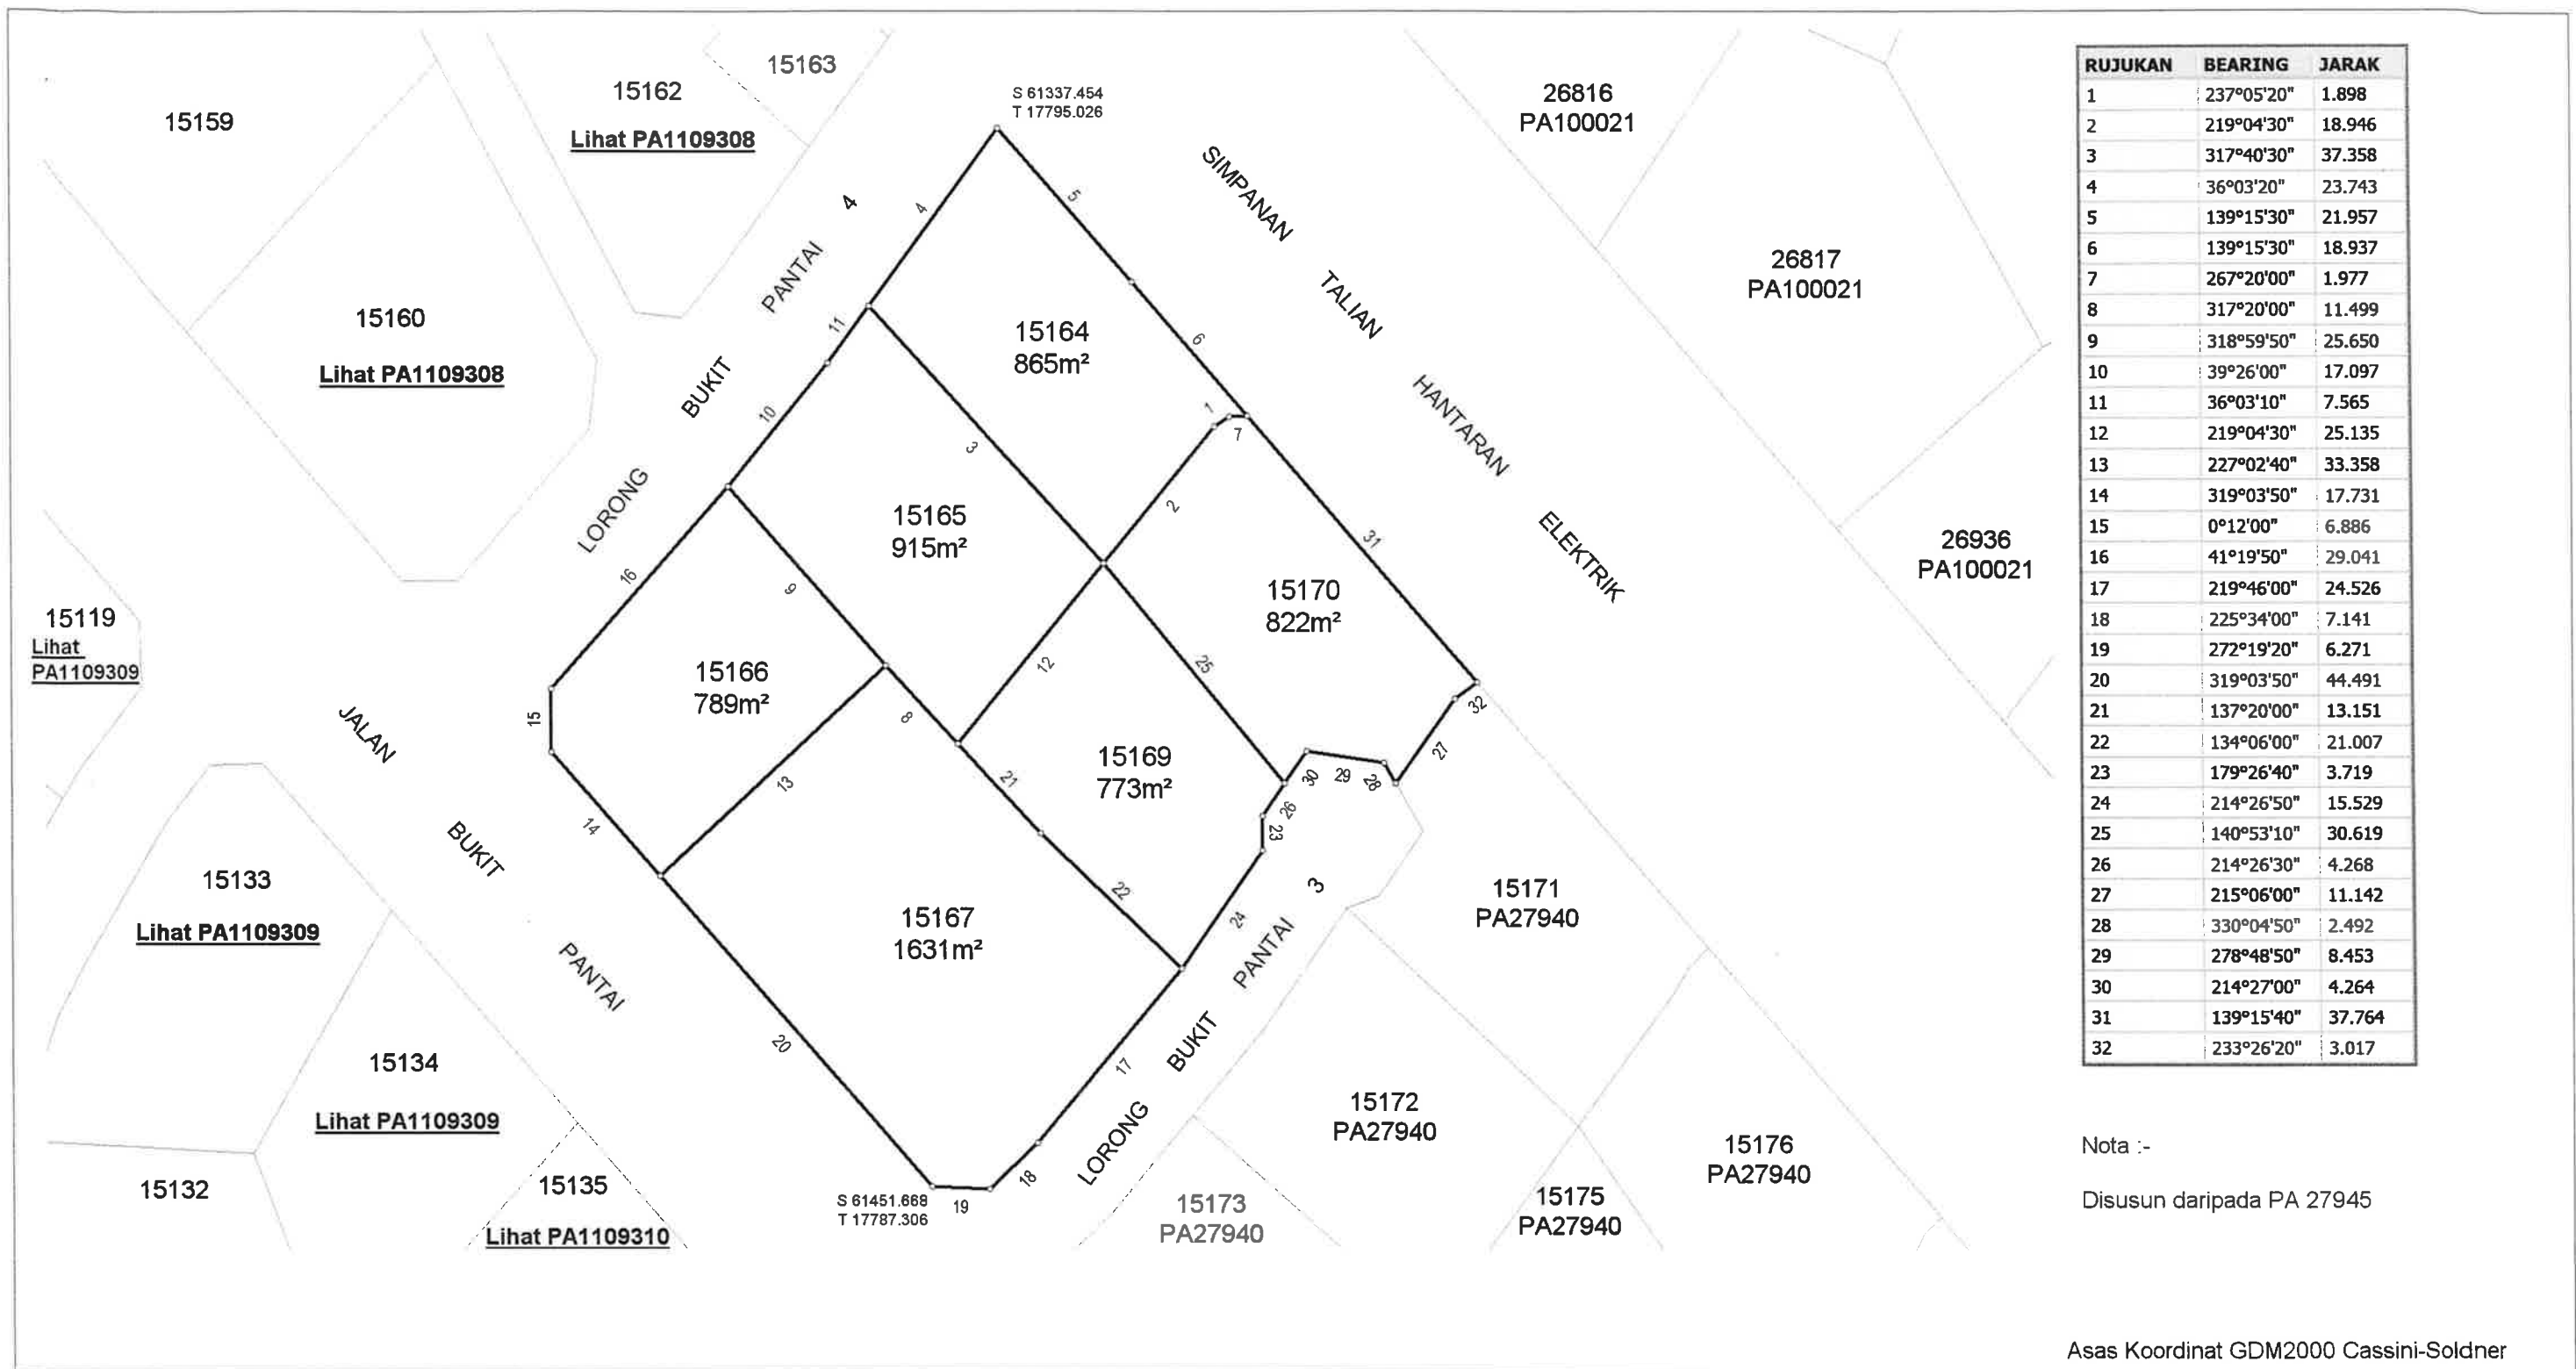


WILAYAH PERSEKUTUAN KUALA LUMPUR	FAIL UKUR PUWP91_2014	 MD ZAKI BIN AD WAHID PENGARAH UKUR DAN PEMETAAN WILAYAH PERSEKUTUAN KUALA LUMPUR Tarikh: 05-11-2014
MUKIM KUALA LUMPUR	FAIL PEJ. TANAH PHTKL6/1177/65	
LOT 15164 - 15167 & 15169 - 15170	DILULUSKAN OLEH	
SKALA 1 : 700		
PETA KADASTER 85-D		
PA1109312		
		

RUJUKAN	BEARING	JARAK
1	41°58'00"	0.642
2	49°01'50"	0.644
3	132°00'20"	1.191

No. 1a :-

Pemindahan sebahagian lot 15069 (PA 27943) untuk simpanan jalan

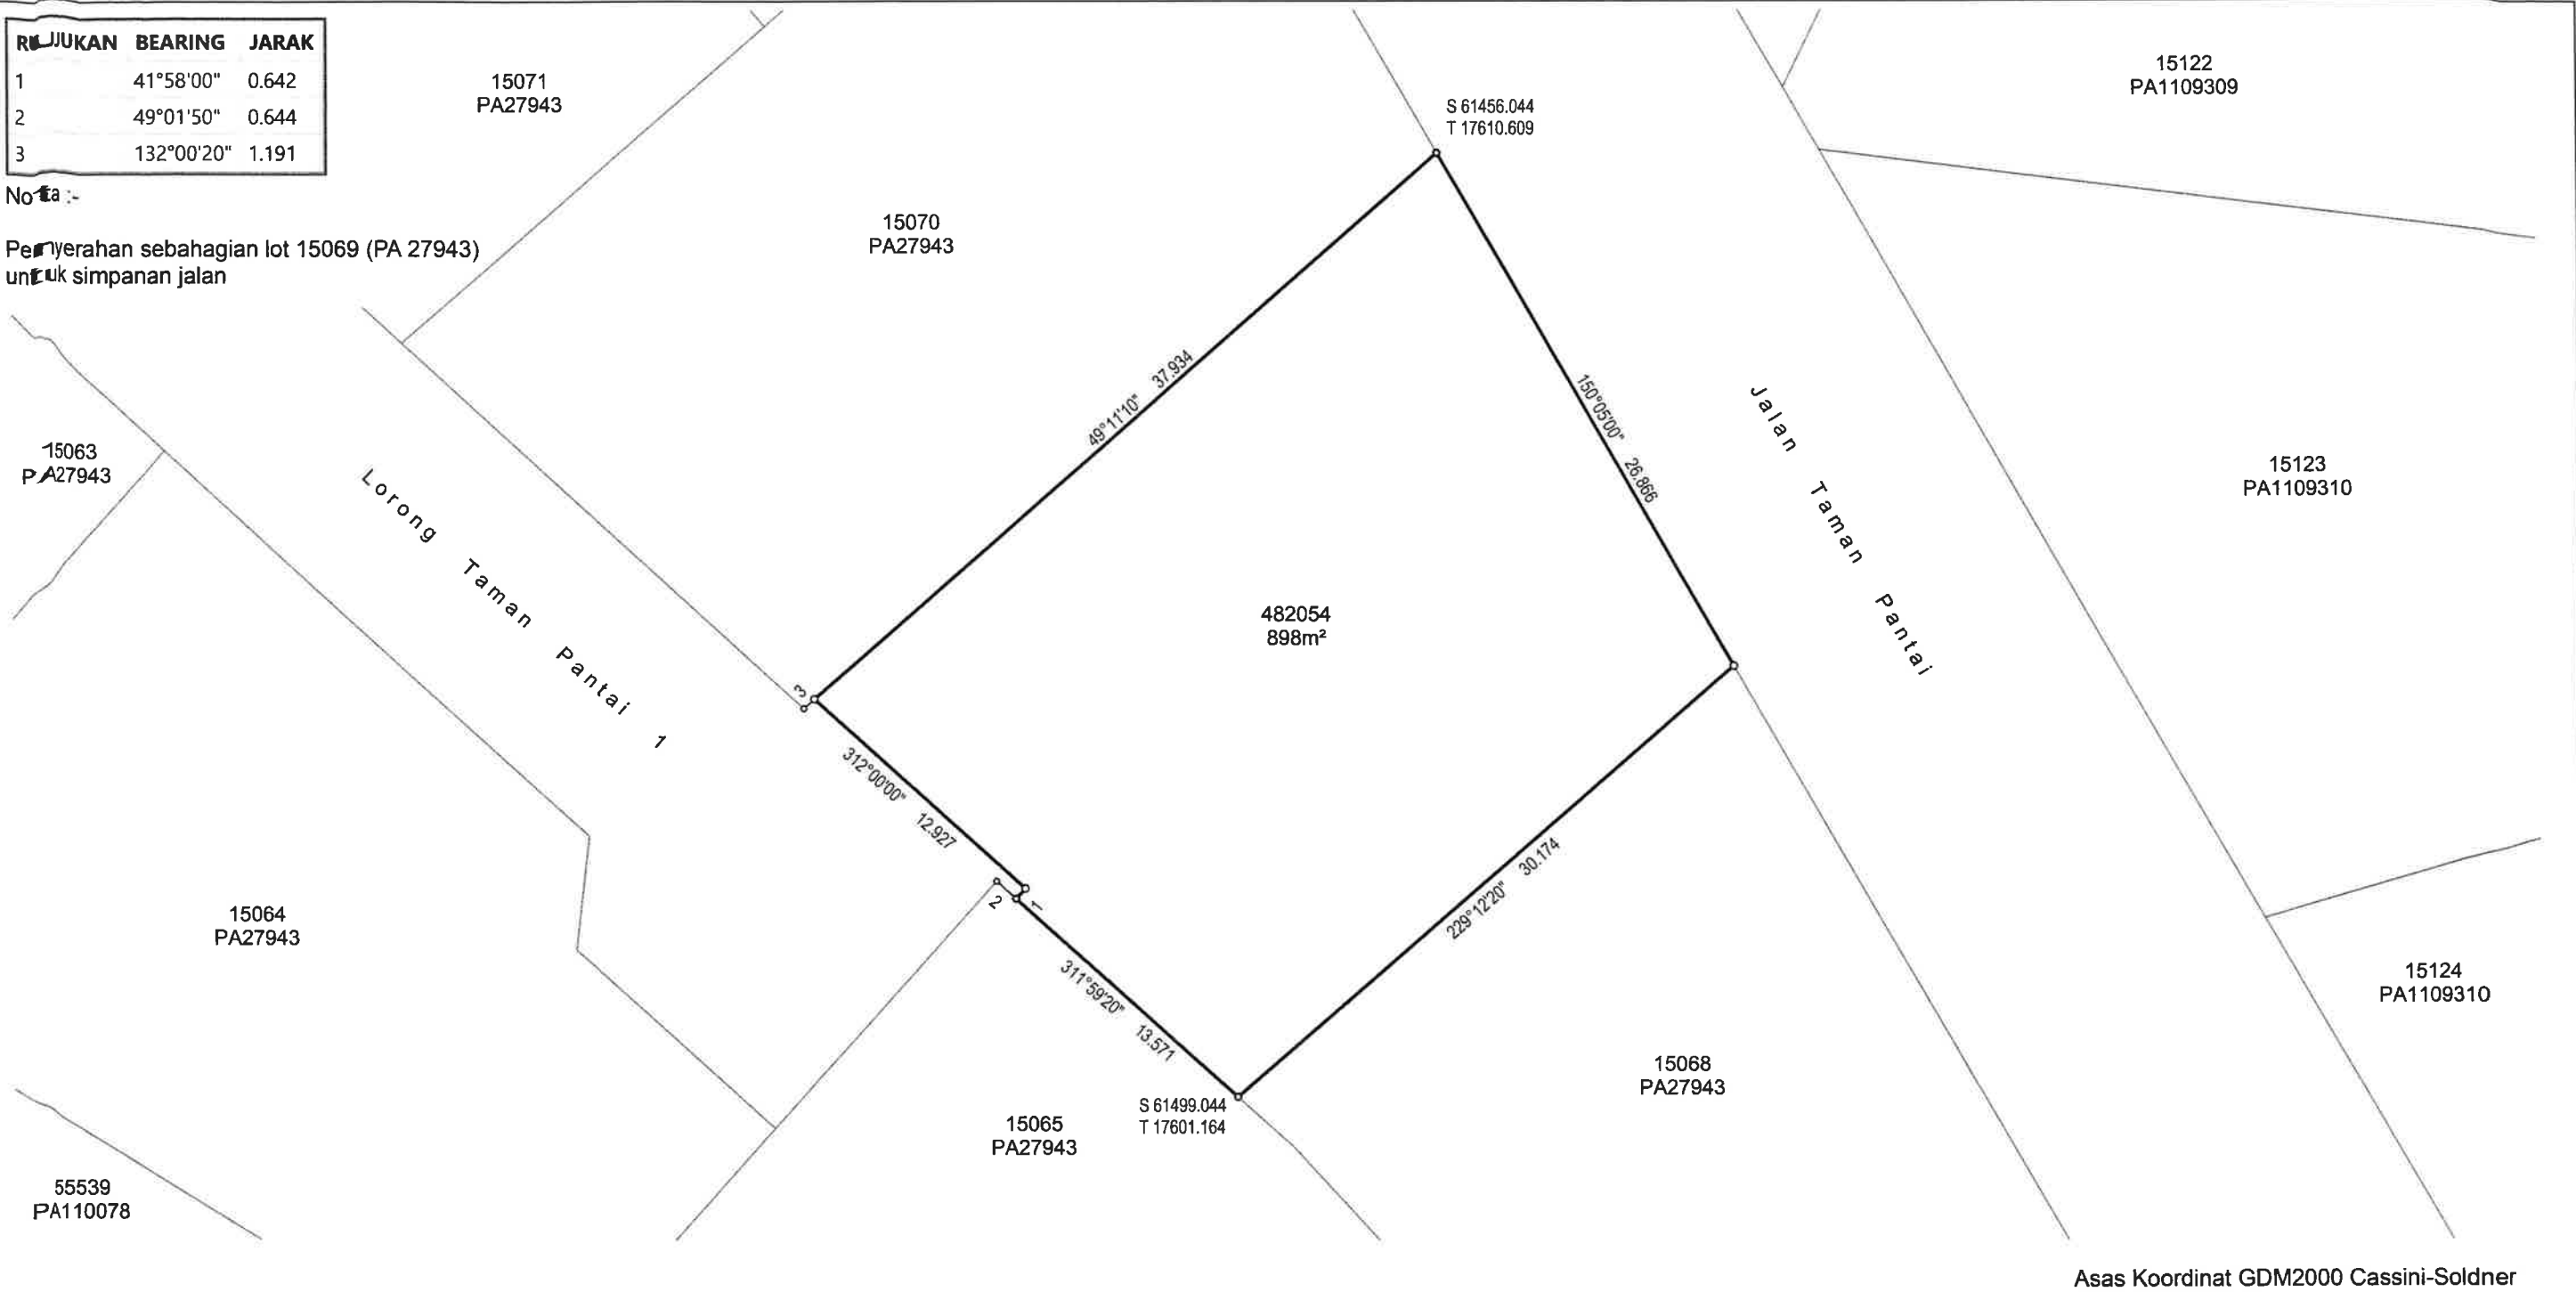

WILAYAH PERSEKUTUAN KUALA LUMPUR
MUKIM KUALA LUMPUR
LOT 482054

DISEDIAKAN OLEH ROSNITA BINTI ZAINAL
SKALA 1 : 300
PETA KADASTER 85-D

PA1113139



Saya, TAN SAY KEE seorang Jurukur Tanah yang dilesen di bawah Akta Jurukur Tanah Berlesen 1958 (Akta 458), memperakui bahawa pengukuran darimana pelan ini telah disediakan, telah dijalankan dan ditanda di atas tanah oleh saya atau dibawah arahan saya sendiri secara langsung di lapangan semata-mata mengikut Peraturan-peraturan Jurukur Tanah Berlesen, dan bahawa sebahagian pelan ini secara tepat mewakili pengukuran yang telah disempurnakan pada 17 haribulan JULAI 2018

Bahawa saya bertanggungjawab sepenuhnya ke atas salah betulnya ukuran ini.

Bertarikh 25 haribulan OKTOBER 2021

[Signature]

Jurukur Tanah Yang Dilesen Di Bawah Akta 458

FAIL UKUR PUBLWP138_2021
FAIL PEJ. TANAH PTG/WP.6(SP)/2017/0140
DILULUSKAN OLEH

[Signature]

SAIFUL WAZLAN BIN WAHAB
PENGARAH UKUR DAN PEMETAAN WILAYAH PERSEKUTUAN KUALA LUMPUR/PUTRAJAYA
TARIKH : 02.11.2021

