

100B

100D



611710
PA200768

611711
PA200768

611712
PA200768

611456
PA200766

611457
PA200766

611458
PA200766

611437
PA200766

611441
PA200766

611440
PA200766

611439
PA200766

611438
PA200766

611601
PA200749

611602
PA200749

611571
PA200749

611570
PA200749

NEGERI SELANGOR

DAERAH PETALING

MUKIM PETALING

LOT 611572 - 611579, 611593 - 611600

SKALA 1 : 550

PETA KADASTER 100D

PA200748



Saya, YEO KIAT SENG, seorang Jurukur Tanah yang dilen di bawah Akta Jurukur Tanah Berlesen 1995 (Akta 458), memaparkan bahawa pengukuran darimana pelan ini telah disediakan, telah dijalankan dan dianda di atas tanah oleh saya atau dibawah arahan saya sendiri secara langsung di lapangan semata-mata mengikut Peraturan-peraturan Jurukur Tanah Berlesen, dan bahawa sebarang pelan ini secara tepat mewakili pengukuran yang telah disempurnakan pada 25 hujung Januari 2010

Bahawa saya bertanggungjawab sepenuhnya ke atas salah betulnya ukuran ini

Bertarikh 1 hujung Februari 2011

Jurukur Tanah Yang Dilen Di Bawah Akta 458

FAIL UKUR PUBLSEL2104_2010

FAIL PEJ. TANAH PTD.P.2/PG 55/95 SJ.3

DILULUSKAN OLEH

ZAKARIA BIN SAAT
PENGARAH UKUR DAN PEMETAAN SELANGOR
TARIKH : 02/02/2011

RUJUKAN	BEARING	JARAK
1	269°27'50"	14.750
2	323°52'50"	5.321
3	18°17'40"	27.443
4	108°17'40"	18.288
5	198°17'40"	25.778
6	18°17'40"	15.240
7	108°17'40"	18.288
8	198°17'40"	15.240
9	18°17'40"	15.240
10	108°17'40"	18.288
11	198°17'40"	15.240
12	18°17'40"	15.240
13	108°17'40"	18.288
14	198°17'40"	15.240
15	18°17'40"	15.240
16	108°17'40"	18.288
17	198°17'40"	15.240
18	18°17'40"	15.240
19	108°17'40"	18.288
20	198°17'40"	15.240
21	198°17'40"	15.240
22	288°17'40"	18.288
23	108°17'40"	18.288
24	198°17'40"	15.240
25	288°17'40"	18.288
26	198°17'40"	15.240
27	288°17'40"	18.288
28	198°17'40"	15.240
29	288°17'40"	18.288
30	198°17'40"	15.240
31	288°17'40"	18.288
32	198°17'40"	14.969
33	233°52'50"	7.437
34	269°27'50"	14.750



NEGERI SELANGOR

DAERAH PETALING

MUKIM PETALING

LOT 611566 - 611571, 611601 - 611606

SKALA 1 : 550

PETA KADASTER 100D

PA200749

Saya, YEO KAT SENG, seorang Jurukur Tanah yang dilenkan di bawah Akta Jurukur Tanah Berlesen 1959 (Akta 459), menerangkan bahawa pengukuran dan pemetaan ini telah dijalankan, telah dibuat dan ditandatangani oleh saya atau oleh orang yang saya委任 untuk menjalankan tugas tersebut, dan saya bertanggungjawab sepenuhnya ke atas setiap kebenaran dan ketepatan pengukuran yang telah disampaikan pada 25 Februari 2011.

Bahawa saya bertanggungjawab sepenuhnya ke atas setiap kebenaran dan ketepatan pengukuran yang telah disampaikan pada 25 Februari 2011.

Bertakrif 1: 1000000 FEBRUARI 2011

Jurukur Tanah Yang Dilenkan Di Bawah Akta 459

FAIL UKUR PUBLSEL2104_2010


FAIL PEJ. TANAH PTD P.2/PG 55/95 SJ.3

DILULUSKAN OLEH

ZAKARIA BIN SAAT
PENGARAH UKUR DAN PEMETAAN SELANGOR
TARIKH : 02/02/2011

65102
PA77466

Simpanan Jalan

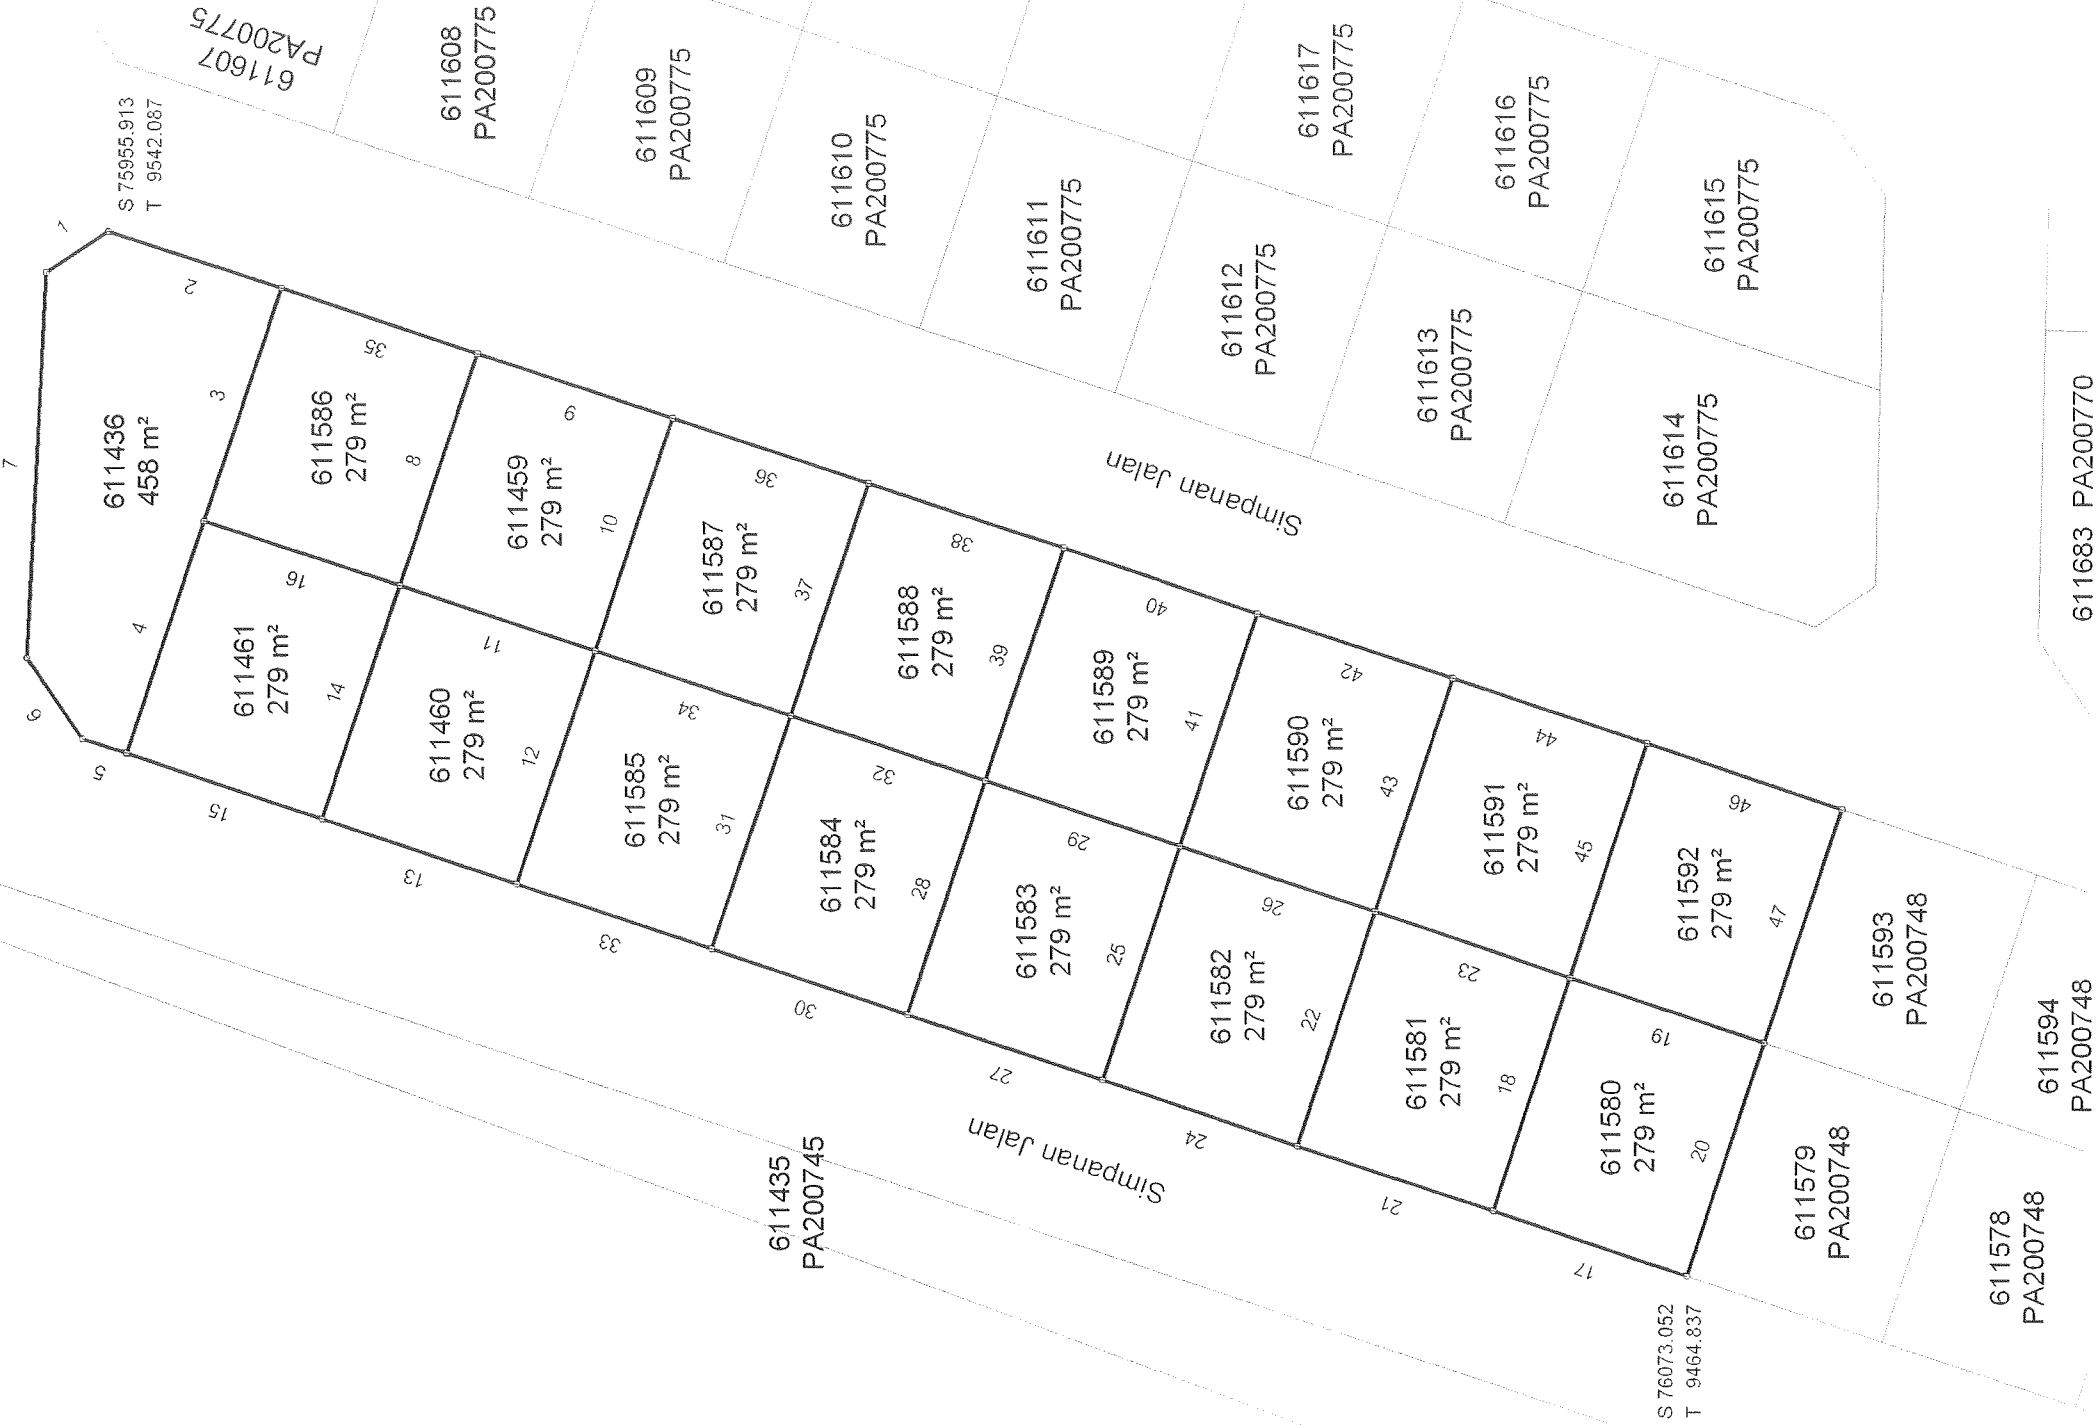

RUJUKAN	BEARING	JARAK
1	145°35'00"	5.540
2	198°17'40"	13.547
3	288°17'40"	18.288
4	288°17'40"	18.288
5	18°17'40"	3.460
6	55°35'10"	7.275
7	92°52'40"	28.797
8	108°17'40"	18.288
9	198°17'40"	15.240
10	288°17'40"	18.288
11	18°17'40"	15.240
12	288°17'40"	18.288
13	18°17'40"	15.240
14	108°17'40"	18.288
15	18°17'40"	15.240
16	198°17'40"	15.240
17	18°17'40"	15.240
18	108°17'40"	18.288
19	198°17'40"	15.240
20	288°17'40"	18.288
21	18°17'40"	15.240
22	108°17'40"	18.288
23	198°17'40"	15.240
24	18°17'40"	15.240
25	108°17'40"	18.288
26	198°17'40"	15.240
27	18°17'40"	15.240
28	108°17'40"	18.288
29	198°17'40"	15.240
30	18°17'40"	15.240
31	108°17'40"	18.288
32	198°17'40"	15.240
33	18°17'40"	15.240
34	198°17'40"	15.240
35	198°17'40"	15.240
36	198°17'40"	15.240
37	288°17'40"	18.288
38	198°17'40"	15.240
39	288°17'40"	18.288
40	198°17'40"	15.240
41	288°17'40"	18.288
42	198°17'40"	15.240
43	288°17'40"	18.288
44	198°17'40"	15.240
45	288°17'40"	18.288
46	198°17'40"	15.240
47	288°17'40"	18.288

100B
100D

NEGERI SELANGOR

DAERAH PETALING

MUKIM PETALING

LOT 611436, 611459 - 611461, 611580 - 611592

SKALA 1 : 550

PETA KADASTER 100B & 100D

PA200747



Saya, YEO HAT SENG, seorang Jurukur Tanah yang dilen di bawah Akta Jurukur Tanah Berlesen 1958 (Akta 458), memaparkan bahawa pengukuran darimana polan ini telah disediakan, telah dijalankan dan ditanda di atas tanah oleh saya atau dibawah arahan saya sendiri, secara langsung di lapangan, semasa-maka mengikut Peraturan-peraturan Jurukur Tanah yang telah ditetapkan mengikut Akta 458, dan saya telah menandatangani pengukuran yang telah disediakan pada 25 Februari 2010.

Bahawa saya bertanggungjawab sepenuhnya ke atas salah ketidunya ukuran ini.


Ditandatangani pada 25 Februari 2011.


Jurukur Tanah Yang Dilen Di Bawah Akta 458

FAIL UKUR PUBLSEL2104_2010

FAIL PEJ. TANAH PTD.P.2/PG 55/95 SJ.3

DILULUSKAN OLEH

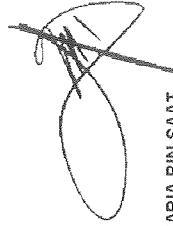

ZAKARIA BIN SAAT
PENGARAH UKUR DAN PEMETAAN SELANGOR

TARIKH : 02/02/2011



Simpanan Jalan

NOTA:
DAHULUNYA LOT 76135 (PA 91816) DAN TK

611683 PA200770	611682 PA200770	611681 PA200770	611680 PA200770	611679 PA200770	611678 PA200770
--------------------	--------------------	--------------------	--------------------	--------------------	--------------------

NEGERI SELANGOR

DAERAH PETALING

MUKIM PETALING

LOT 611607 - 611622

SKALA 1 : 550

PETA KADASTER 100B & 100D

PA200775



Saya, YEO KIAT SENG, seorang Jurukur Tanah yang dillesen di bawah Akta Jurukur Tanah Berlesen 1956 (Akta 459), memperakui bahawa pengukuran di mana plan ini telah digedapkan, telah dijalankan dan dianda di atas tanah oleh saya atau dibawah arahan saya sendiri secara jujur dan di laporkan sendiri kepada Pejabat Pendaftaran Tanah dan Jurukur Tanah, dan bahawa saya telah mengikut peraturan yang telah ditetapkan pada 25 Februari, JANUARI 2010


Bahawa saya bertanggungjawab sepenuhnya ke atas salah betulnya ukuran ini
Bertandatangan dan bertarikh 1 Februari 2011


Jurukur Tanah Yang Dilisen Di Bawah Akta 459

FAIL UKUR PUBLSEL2104_2010


FAIL PEJ. TANAH PTD P.2/PG 55/95 SJ.3

DILULUSKAN OLEH

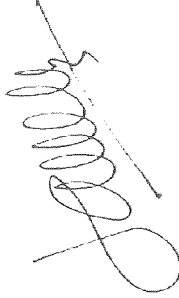

RAJA ABD AZIZ BIN RAJA ALI
PENGARAH UKUR DAN PEMETAAN SELANGOR

TARIKH : 24/02/2011

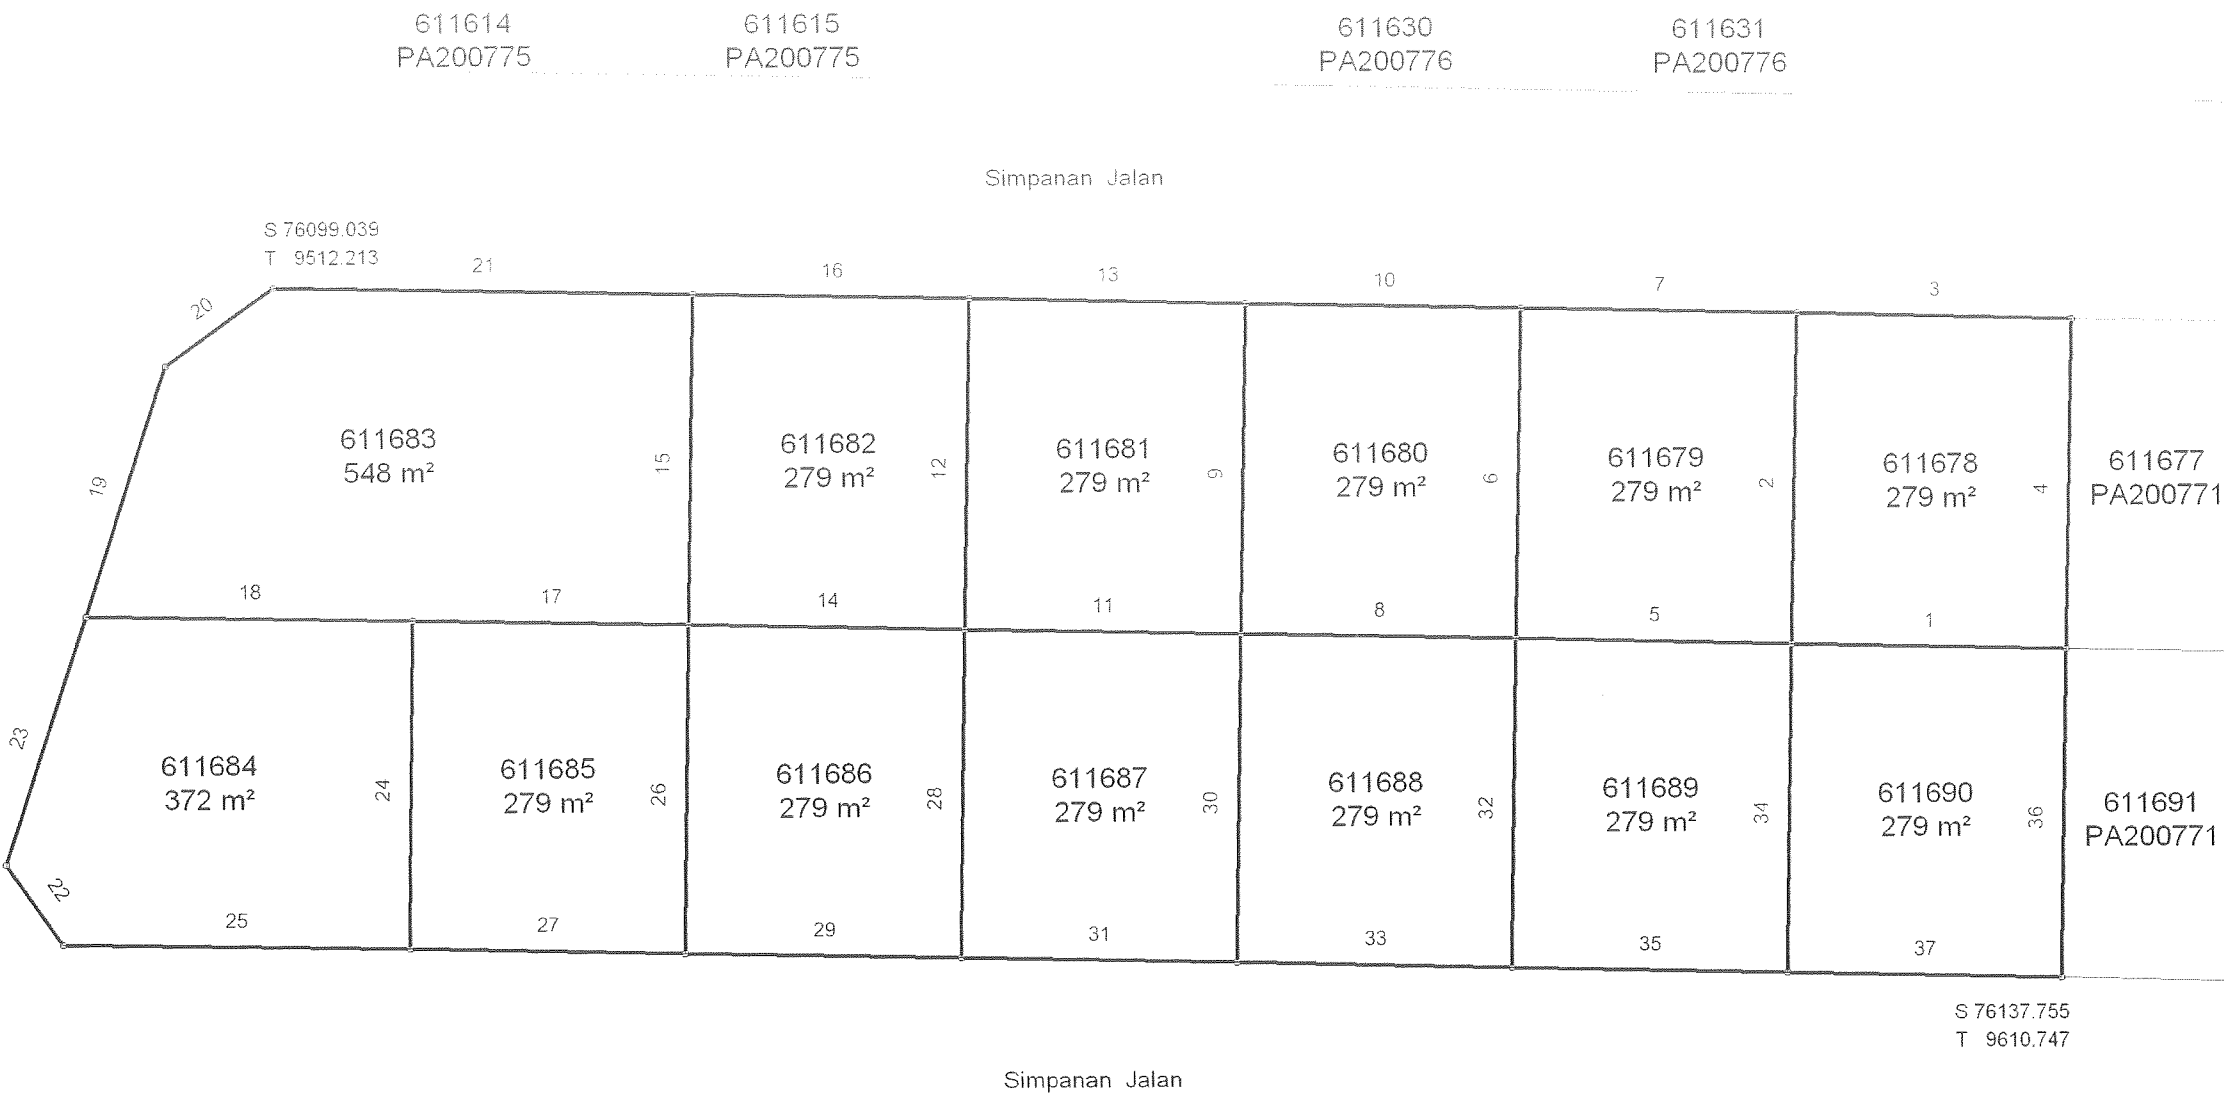

RUJUKAN	BEARING	JARAK
1	271°14'20"	15.240
2	1°14'20"	18.288
3	91°14'20"	15.240
4	181°14'20"	18.288
5	271°14'20"	15.240
6	1°14'20"	18.288
7	91°14'20"	15.240
8	271°14'20"	15.240
9	1°14'20"	18.288
10	91°14'20"	15.240
11	271°14'20"	15.240
12	1°14'10"	18.288
13	91°14'20"	15.240
14	271°14'20"	15.240
15	1°14'10"	18.288
16	91°14'20"	15.240
17	271°14'20"	15.240
18	271°14'20"	18.091
19	18°17'40"	14.557
20	54°46'00"	7.353
21	91°14'20"	23.148
22	324°46'20"	5.435
23	18°17'40"	14.557
24	181°14'20"	18.288
25	271°14'20"	19.130
26	181°14'20"	18.288
27	271°14'20"	15.240
28	181°14'20"	18.288
29	271°14'20"	15.240
30	181°14'20"	18.288
31	271°14'20"	15.240
32	181°14'20"	18.288
33	271°14'20"	15.240
34	181°14'20"	18.288
35	271°14'20"	15.240
36	181°14'20"	18.288
37	271°14'20"	15.240

611710
PA200768

611709
PA200768

611708
PA200768

611707
PA200768

611706
PA200768

611705
PA200769

611704
PA200769

611703
PA200769

NEGERI SELANGOR

DAERAH PETALING

MUKIM PETALING

LOT 611678 - 611690

SKALA 1 : 400

PETA KADASTER 100D

PA200770



Saya, YEO KIAT SENG, seorang Jurukur Tanah yang dilen di bawah Akta Jurukur Tanah Berlesen 1958 (Akta 455), menyertai bahawa pengukuran dan mana pun ini telah disediakan, telah dijalankan dan ditanda di atas tanah oleh saya atau dibawah arahan saya sendiri secara langsung di lapangan, semata-mata mengikut Peraturan-peraturan Jurukur Tanah Berlesen, dan bahawa sebahagian pelan ini secara tepat mewakili pengukuran yang telah disempurnakan pada 25 Januari 2010.

Bahawa saya bertanggungjawab sepenuhnya ke atas salah satu nya ukuran ini.

Bersinik 1 hari bulan FEBRUARI 2011

Jurukur Tanah Yang Dilen Di Bawah Akta 455

FAIL UKUR PUBLSEL2104_2010

FAIL PEJ. TANAH PTD.P.2/PG 55/95 SJ.3

DILULUSKAN OLEH

RAJA ABD AZIZ BIN RAJA ALI
PENGARAH UKUR DAN PEMETAAN SELANGOR

TARIKH : 24/02/2011





NEGERI SELANGOR

DAERAH PETALING

MUKIM PETALING

LOT 611706 - 611715

SKALA 1 : 400

PETA KADASTER 100D

PA200768



Saya, YEO KIAT SENG seorang Juruukur Tanah yang dilesen di bawah Akta Juruukur Tanah Berlesen 1958 (Akta 458), memperakui bahawa pengukuran dan mana-mana pelan ini telah disediakan, telah dijalankan dan ditanda di atas tanah oleh saya atau dibawah arahan saya sendiri secara langsung di lapangan semata-mata mengikut Peraturan-peraturan Juruukur Tanah Berlesen, dan bahawa sebahagian pelan ini secara tepat mewakili pengukuran yang telah disempurnakan pada 25 hari bulan JANUARI 2010

Bahawa saya bertanggungjawab sepenuhnya ke atas salah betulnya ukuran ini.

Bertandatangan 1 hari bulan FEBRUARI 2011

Juruukur Tanah Yang Dilesen Di Bawah Akta 458

FAIL UKUR PUBLSEL2104_2010

FAIL PEJ. TANAH PTD.P.2/PG 55/95 SJ.3

DILULUSKAN OLEH

RAJA ABD AZIZ BIN RAJA ALI
PENGARAH UKUR DAN PEMETAAN SELANGOR

TARIKH : 24/02/2011



611686
PA200770

611687
PA200770

611688
PA200770

611689
PA200770

611690
PA200770

611691
PA200771

611692
PA200771

611693
PA200771

RUJUKAN	BEARING	JARAK
1	136°14'10"	6.466
2	181°14'20"	13.716
3	271°14'20"	18.288
4	1°14'20"	18.288
5	91°14'20"	13.716
6	271°14'20"	15.240
7	1°14'20"	18.288
8	91°14'20"	15.240
9	271°14'20"	15.240
10	1°14'20"	18.288
11	91°14'20"	15.240
12	271°14'20"	15.240
13	1°14'20"	18.288
14	91°14'20"	15.240
15	271°14'20"	15.240
16	1°14'20"	18.288
17	91°14'20"	15.240
18	1°14'20"	18.288
19	181°14'20"	18.288
20	271°14'20"	15.240
21	181°14'20"	18.288
22	271°14'20"	15.240
23	181°14'20"	18.288
24	271°14'20"	15.240
25	181°14'20"	18.288
26	271°14'20"	15.240
27	181°14'20"	13.716
28	226°14'20"	6.466
29	271°14'20"	13.716



94960
PA109552

611454
PA200766

611453
PA200767

611452
PA200767



611451
PA200767

611450
PA200767

611449
PA200767

611723
PA200765

611724
PA200765

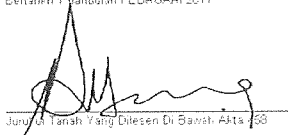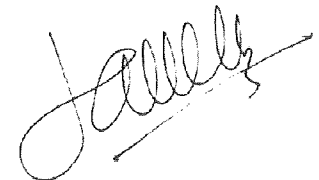NEGERI SELANGOR DAERAH PETALING MUKIM PETALING LOT 611701 - 611705 & 611716 - 611720 SKALA 1 : 400 PETA KADASTER 100D PA200769 	Saya, YEO KIAT SENG seorang Jurukur Tanah yang dilesen di bawah Akta Jurukur Tanah Berlesen 1958 (Akta 456), memperakui bahawa pengukuran dan mana-mana pelan ini telah disediakan, telah dijalankan dan ditanda di atas tanah oleh saya atau dibawah arahan saya sendiri secara langsung di lapangan semata-mata mengikut Peraturan-peraturan Jurukur Tanah Berlesen, dan bahawa sebahagian pelan ini secara tepat mewakili pengukuran yang telah disempurnakan pada 25 hnbulan JANUARI 2010 Bahawa saya bertanggungjawab sepenuhnya ke atas salah ketidunya ukuran ini Bertanakh 1 hnbulan FEBRUARI 2011  Jurukur Tanah Yang Dilesen Di Bawah Akta 456	FAIL UKUR PUBLSEL2104_2010	
		FAIL PEJ. TANAH PTD.P.2/PG 55/95 SJ.3	
		DILULUSKAN OLEH	
			
		RAJA ABD AZIZ BIN RAJA ALI PENGARAH UKUR DAN PEMETAAN SELANGOR TARIKH : 24/02/2011	

611664
PA200774

611671
PA200772

611697
PA200772

94960
PA109552

PA200771



Juridiksi Tanah Yang Didesen Di Bawah Akta 459

TARIKH : 24/02/2011




RUJUKAN	BEARING	JARAK
1	90°18'10"	12.509
2	90°19'20"	0.231
3	179°27'50"	21.785
4	269°27'50"	12.739
5	359°27'50"	21.972
6	90°18'10"	12.577
7	90°18'50"	0.274
8	179°27'50"	21.597
9	269°27'50"	12.849
10	90°18'10"	12.659
11	90°18'10"	0.304
12	179°27'50"	21.408
13	269°27'50"	12.962
14	90°18'10"	12.758
15	90°18'10"	0.322
16	179°27'50"	21.216
17	269°27'50"	13.078
18	90°18'10"	13.198
19	179°27'50"	15.530
20	179°27'50"	5.493
21	269°27'50"	13.197
22	179°27'50"	21.024
23	1°14'10"	21.234
24	91°14'20"	12.868
25	1°14'10"	21.448
26	91°14'20"	13.060
27	1°14'10"	21.659
28	91°14'20"	12.931
29	1°14'20"	21.868
30	91°14'20"	12.806
31	270°19'20"	0.177
32	1°14'10"	22.076
33	91°14'20"	12.685

NEGERI SELANGOR	Saya, YEO KIAT SENG, seorang Jurukur Tanah yang disenang di bawah Akta Jurukur Tanah Berlesen 1958 (Akta 458), memperakui bahawa pengukuran dan mana pelan ini telah disediakan, telah dijalankan dan ditanda di atas tanah oleh saya atau dibawah arahan saya sendiri secara langsung di lapangan semula-rata mengikut Peraturan-peraturan Jurukur Tanah Berlesen, dan bahawa sebahagian pelan ini secara tepat mewakili pengukuran yang telah disempurnakan pada 25 hnbulan JANUARI 2010. Ehawa saya bertanggungjawab sepenuhnya ke atas salah betulnya ukuran ini. Ditandatangan pada 25 hnbulan FEBRUARI 2011. <i>[Signature]</i> Jurukur Tanah Terdaftar di Bawah Akta 458	FAIL UKUR PUBLSEL2104_2010	
DAERAH PETALING		FAIL PEJ. TANAH PTD.P.2/PG 55/95 SJ.3	
MUKIM PETALING		DILULUSKAN OLEH	
LOT 611444 - 611453			
SKALA 1 : 350		RAJA ABD AZIZ BIN RAJA ALI	
PETA KADASTER 100D		PENGARAH UKUR DAN PEMETAAN SELANGOR	
PA200767		TARIKH : 24/02/2011	

611717 PA200769	611718 PA200769	611719 PA200769	611720 PA200769
--------------------	--------------------	--------------------	--------------------

Simpanan Jalan

S 76198.705
T 9609.618

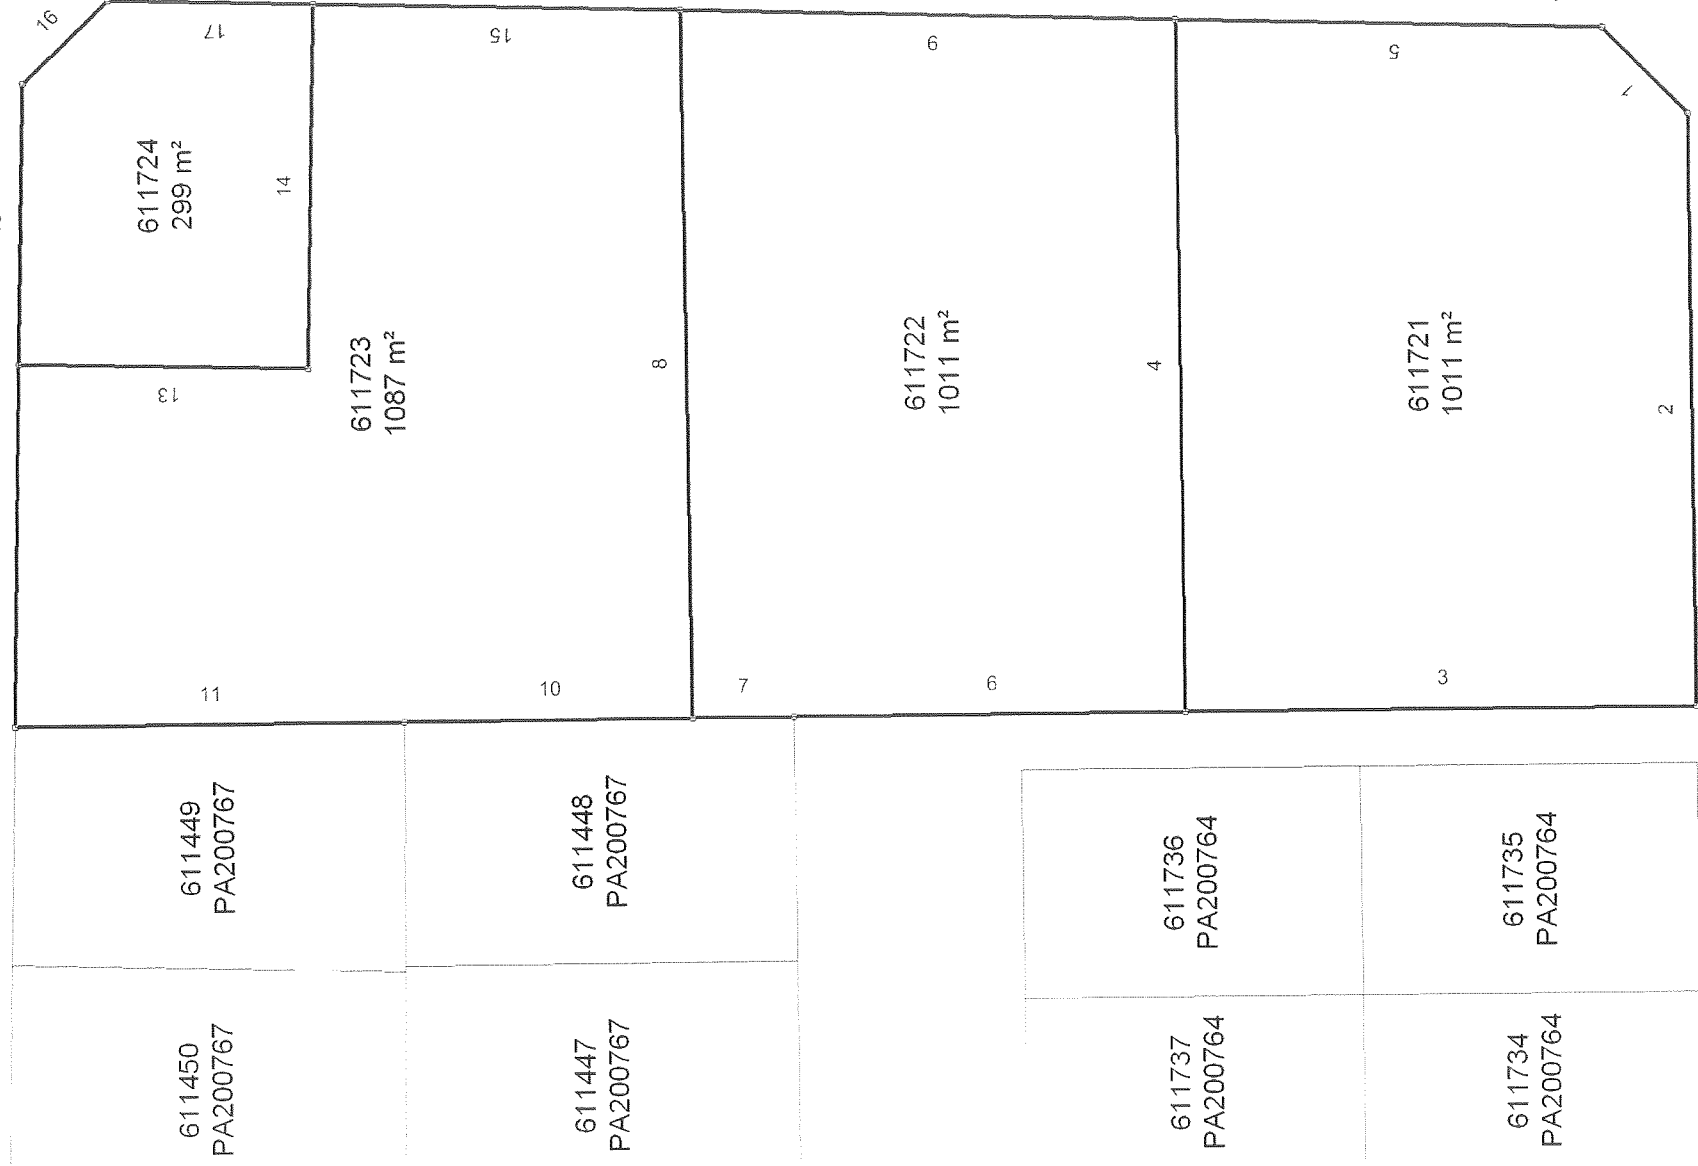

Simpanan Jalan

S 76284.602
T 9647.198

Simpanan Jalan

611552 PA200758	611551 PA200757	611550 PA200757	611549 PA200757	611548 PA200757
--------------------	--------------------	--------------------	--------------------	--------------------

NEGERI SELANGOR

DAERAH PETALING

MUKIM PETALING

LOT 611721 - 611724

SKALA 1 : 400

PETA KADASTER 100D

PA200765



Saya, YEO KAT SENG, seorang Jurukur Tanah yang berdaftar dengan Jabatan Pendaftaran Tanah, telah melakukan pengukuran dan telah disediakan, ialah disaksikan dan ditanda di atas tanah oleh saya atau dibawah arahan saya sendiri secara langsung di lapangan, semasa melakukan pengukuran Peraturan Jaminan Tanah Berlesen, dan bahawa sekiranya petan ini secara tetap mewakili pengukuran yang telah disimpulkan pada 25 hnbulan JANUARI 2010

Bahawa saya bertanggungjawab sepenuhnya ke atas salah belanya ukuran ini
Beratukh 1 Malakusa FEBRUARI 2011

Jurukur Tanah Yang Berlesen C1/Bawah Akta 459

FAIL UKUR PUBLSEL2104_2010

FAIL PEJ. TANAH PTD.P.2/PG 55/95 S.J.3

DILULUSKAN OLEH


RAJA ABD AZIZ BIN RAJA ALI
PENGARAH UKUR DAN PEMETAAN SELANGOR

TARIKH : 24/02/2011

RUJUKAN	BEARING	JARAK
1	225°21'10"	6.565
2	269°27'50"	32.060
3	359°27'50"	27.574
4	89°27'50"	37.487
5	181°14'20"	23.015
6	359°27'50"	21.194
7	359°27'50"	5.493
8	89°27'50"	38.314
9	181°14'20"	26.700
10	359°27'50"	15.530
11	359°27'50"	21.024
12	91°14'20"	19.614
13	181°13'40"	15.631
14	91°14'20"	19.812
15	181°14'20"	19.718
16	136°14'20"	6.466
17	181°13'30"	11.059
18	91°14'10"	15.240

94960
PA109552

RUJUKAN	BEARING	JARAK
1	181°16'00"	14.346
2	92°52'30"	8.656
3	235°35'20"	15.501
4	198°17'30"	181.330
5	198°17'30"	181.331
6	288°17'30"	15.783
7	20°09'50"	149.360
8	20°09'50"	23.300
9	20°09'50"	27.640
10	20°09'50"	26.928
11	20°09'50"	29.351
12	20°09'50"	35.903
13	20°09'50"	27.687
14	20°09'50"	29.882
15	20°09'50"	36.565

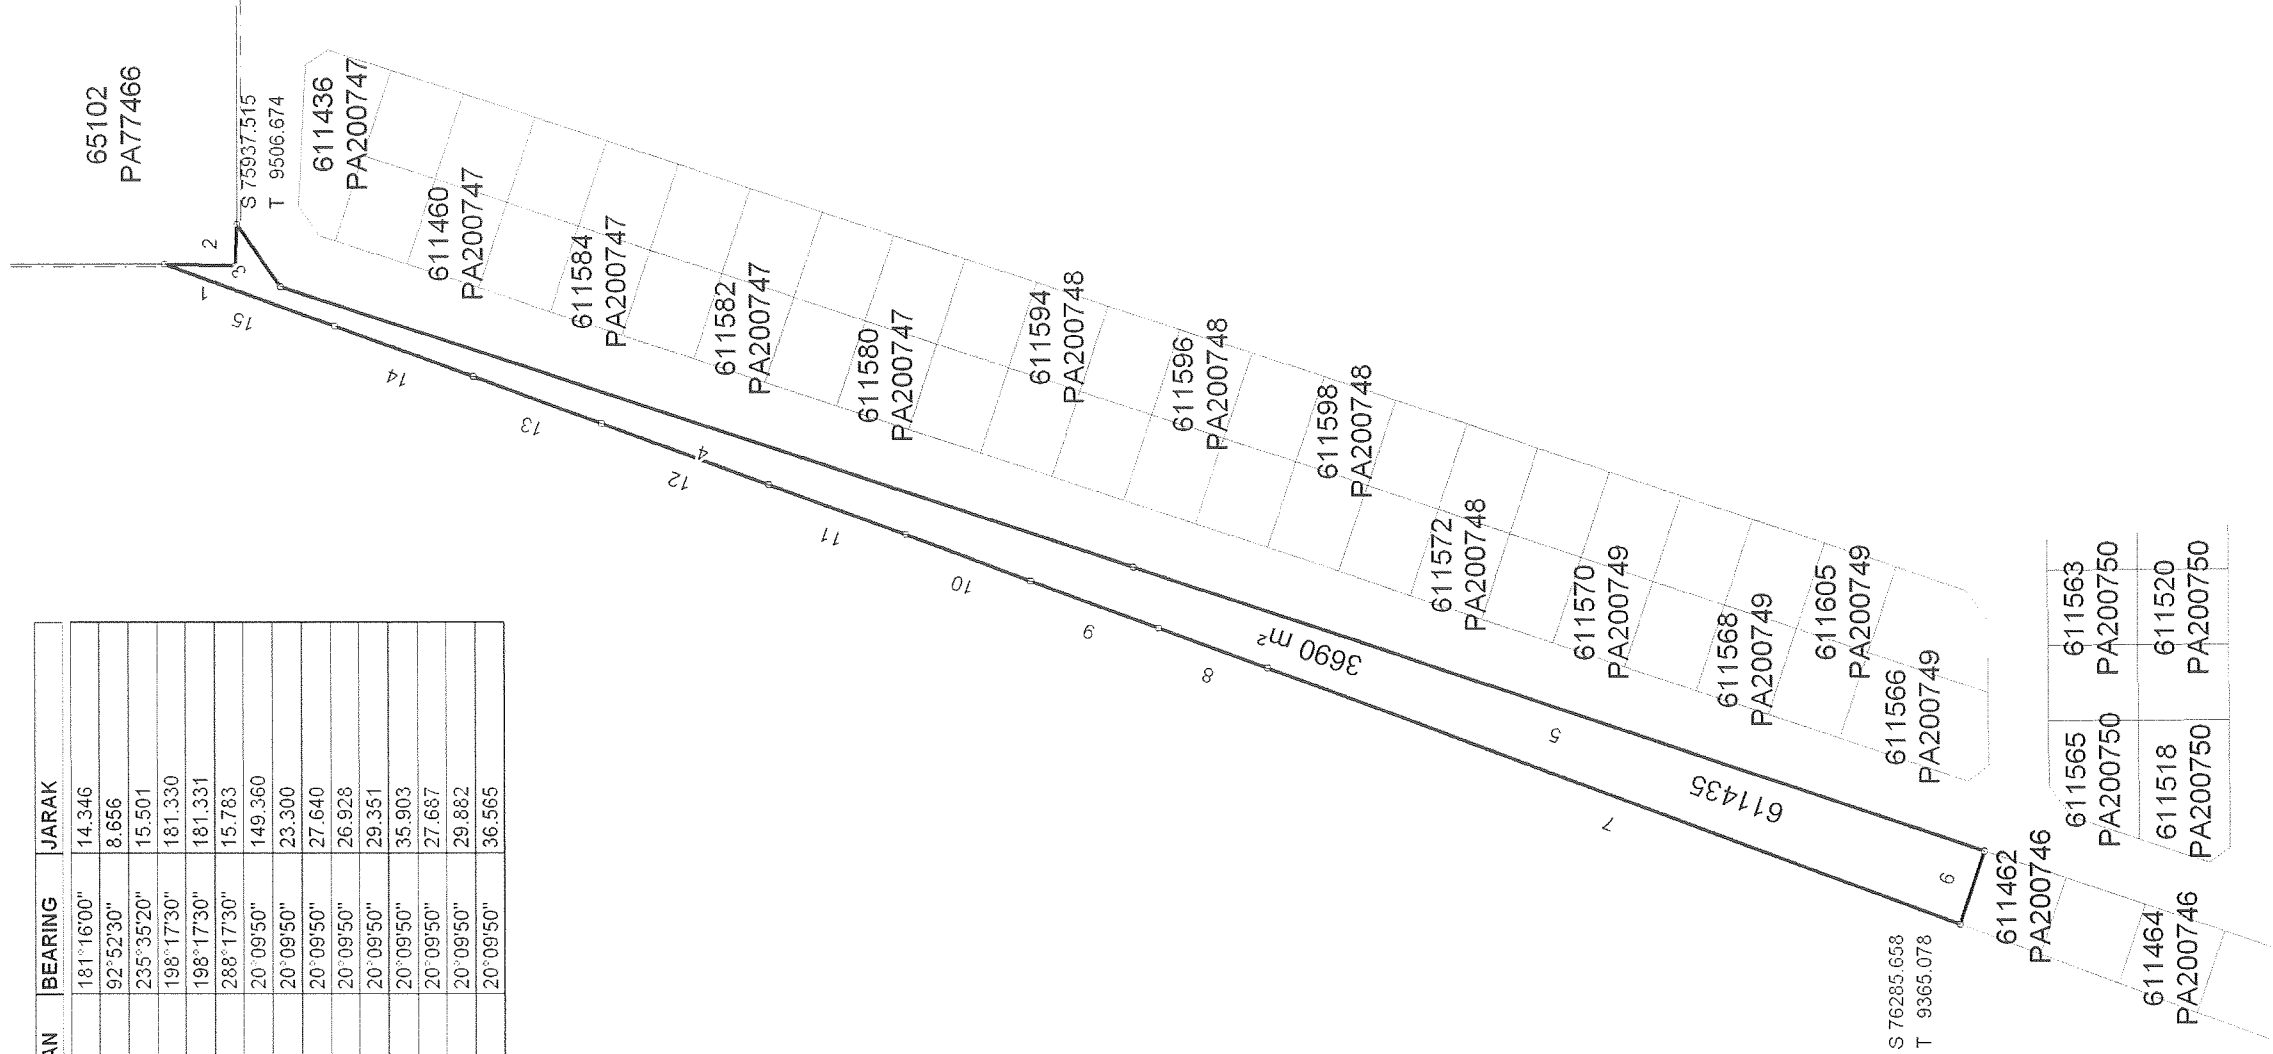

100B
100D

NEGERI SELANGOR

DAERAH PETALING

MUKIM PETALING

LOT 611435

SKALA 1 : 1500

PETA KADASTER 100D & 100B

PA200745



Saya, YEO KAT SENG, seorang Jurukur Tanah yang dilisen di bawah Akta Jurukur Tanah Berlesen 1956 (Akta 458), telah memeriksa dan ditanda di atas tanah oleh saya atau dibawah arahan saya sendiri secara langsung di lapangan semesta mata mengikut Peraturan-peraturan Jurukur Tanah Di Negeri Selangor dan bahawa saya telah memeriksa dan mengesahkan pengikutan yang telah dipaparkan pada 25 horduan 2010.

Bahawa saya bertanggungjawab sepenuhnya ke atas salah butuhnya ukuran ini.

Bertandatangan 1 hari ini pada 25 horduan 2010.

Jurukur Tanah Yang Dilisen Di bawah Akta 458

FAIL UKUR PUBLSEL2104_2010
FAIL PEJ. TANAH PTD.P.2/PG 55/95 SJ.3
DILULUSKAN OLEH

ZAKARIA BIN SAAT
PENGARAH UKUR DAN PEMETAAN SELANGOR
TARIKH : 02/02/2011

65102 PA77466

Simpunan Jalan

S 75960.993
T 9643.137

611607
PA200775

611622
PA200775

611608
PA200775

611621
PA200775

611609
PA200775

611620
PA200775

611619
PA200775

611618
PA200775

611617
PA200775

611616
PA200775

611615
PA200775

S 76083.594
T 9564.080



611658
PA200773

611657
PA200773

611659
PA200773

611660
PA200773

100B

100D

Simpunan Jalan

NOTA:
DAHULUNYA LOT 76135 (PA 91816) DAN TK

611681
PA200770

611680
PA200770

611679
PA200770

611678
PA200770

611677
PA200771

611676
PA200771

611675
PA200771

NEGERI SELANGOR

DAERAH PETALING

MUKIM PETALING

LOT 611623 - 611638

SKALA 1 : 550

PETA KADASTER 100B & 100D

PA200776



Saya, JEDUAH SENG, seorang Jurukur Tanah yang ditunjuk oleh Kerajaan Negeri Selangor, telah menjalankan tugas saya sebagai Jurukur Tanah dengan menggunakan alat ukur yang telah disediakan dan diawasi oleh Pejabat Tanah dan Galian, Negeri Selangor, dan telah menghasilkan peta kadaster ini secara jujur dan adil. Saya bertanggung jawab atas kebenaran dan ketepatan peta kadaster ini. Peta kadaster ini dibuat berdasarkan pengukuran yang telah diselesaikan pada 25 hari sebelum JAJUJADI 2010.

Bahawa saya bertanggungjawab sepenuhnya ke atas saki baki saya dalam ini. Berakhir : 1 hari sebelum JAJUJADI 2011.

[Signature]
Jurukur Tanah Yang Dilesan Di bawah Akta 459

FAIL UKUR PUBLSEL2104_2010

FAIL PEJ. TANAH PTD.P.2/PG 55/95 S.J.3

DILULUSKAN OLEH

[Signature]

RAJA ABD AZIZ BIN RAJA ALI
PENGARAH UKUR DAN PENMETAAN SELANGOR

TARIKH : 24/02/2011