

Lokasi (x, y): 16543.550943, -58170.021693  
WGS84 (lat, lon): 3.154041, 101.655639

- > Mukim
- > Daerah
- > Indexmap
- > Laam Block
- ✓ NDCDB Lot

|                         |                        |
|-------------------------|------------------------|
| <b>No. Lot</b>          | 45362                  |
| <b>UPI</b>              | 14000500045362         |
| <b>Keluasan</b>         | 400.155                |
| <b>Keluasan PA</b>      | 400.155                |
| <b>Unit Keluasan PA</b> | M - Square Meter       |
| <b>Tujuan Ukur</b>      |                        |
| <b>Kegunaan Tanah</b>   | 2 - PERUMAHAN/KEDIAMAN |
| <b>No. PA</b>           | PA102396               |
| <b>Status</b>           | 65 - NDCDB             |
| <b>No. Fail Ukur</b>    |                        |
| <b>Tarikh Kemaskini</b> | 25-08-2017             |

> New\_PDUK Lot


 Skim

 Lot Stratum

 Lapisan GIS

No. Siri Tanda Sempadan

Center(xy): (16552.378269,-58150.891627) Zoom: 18

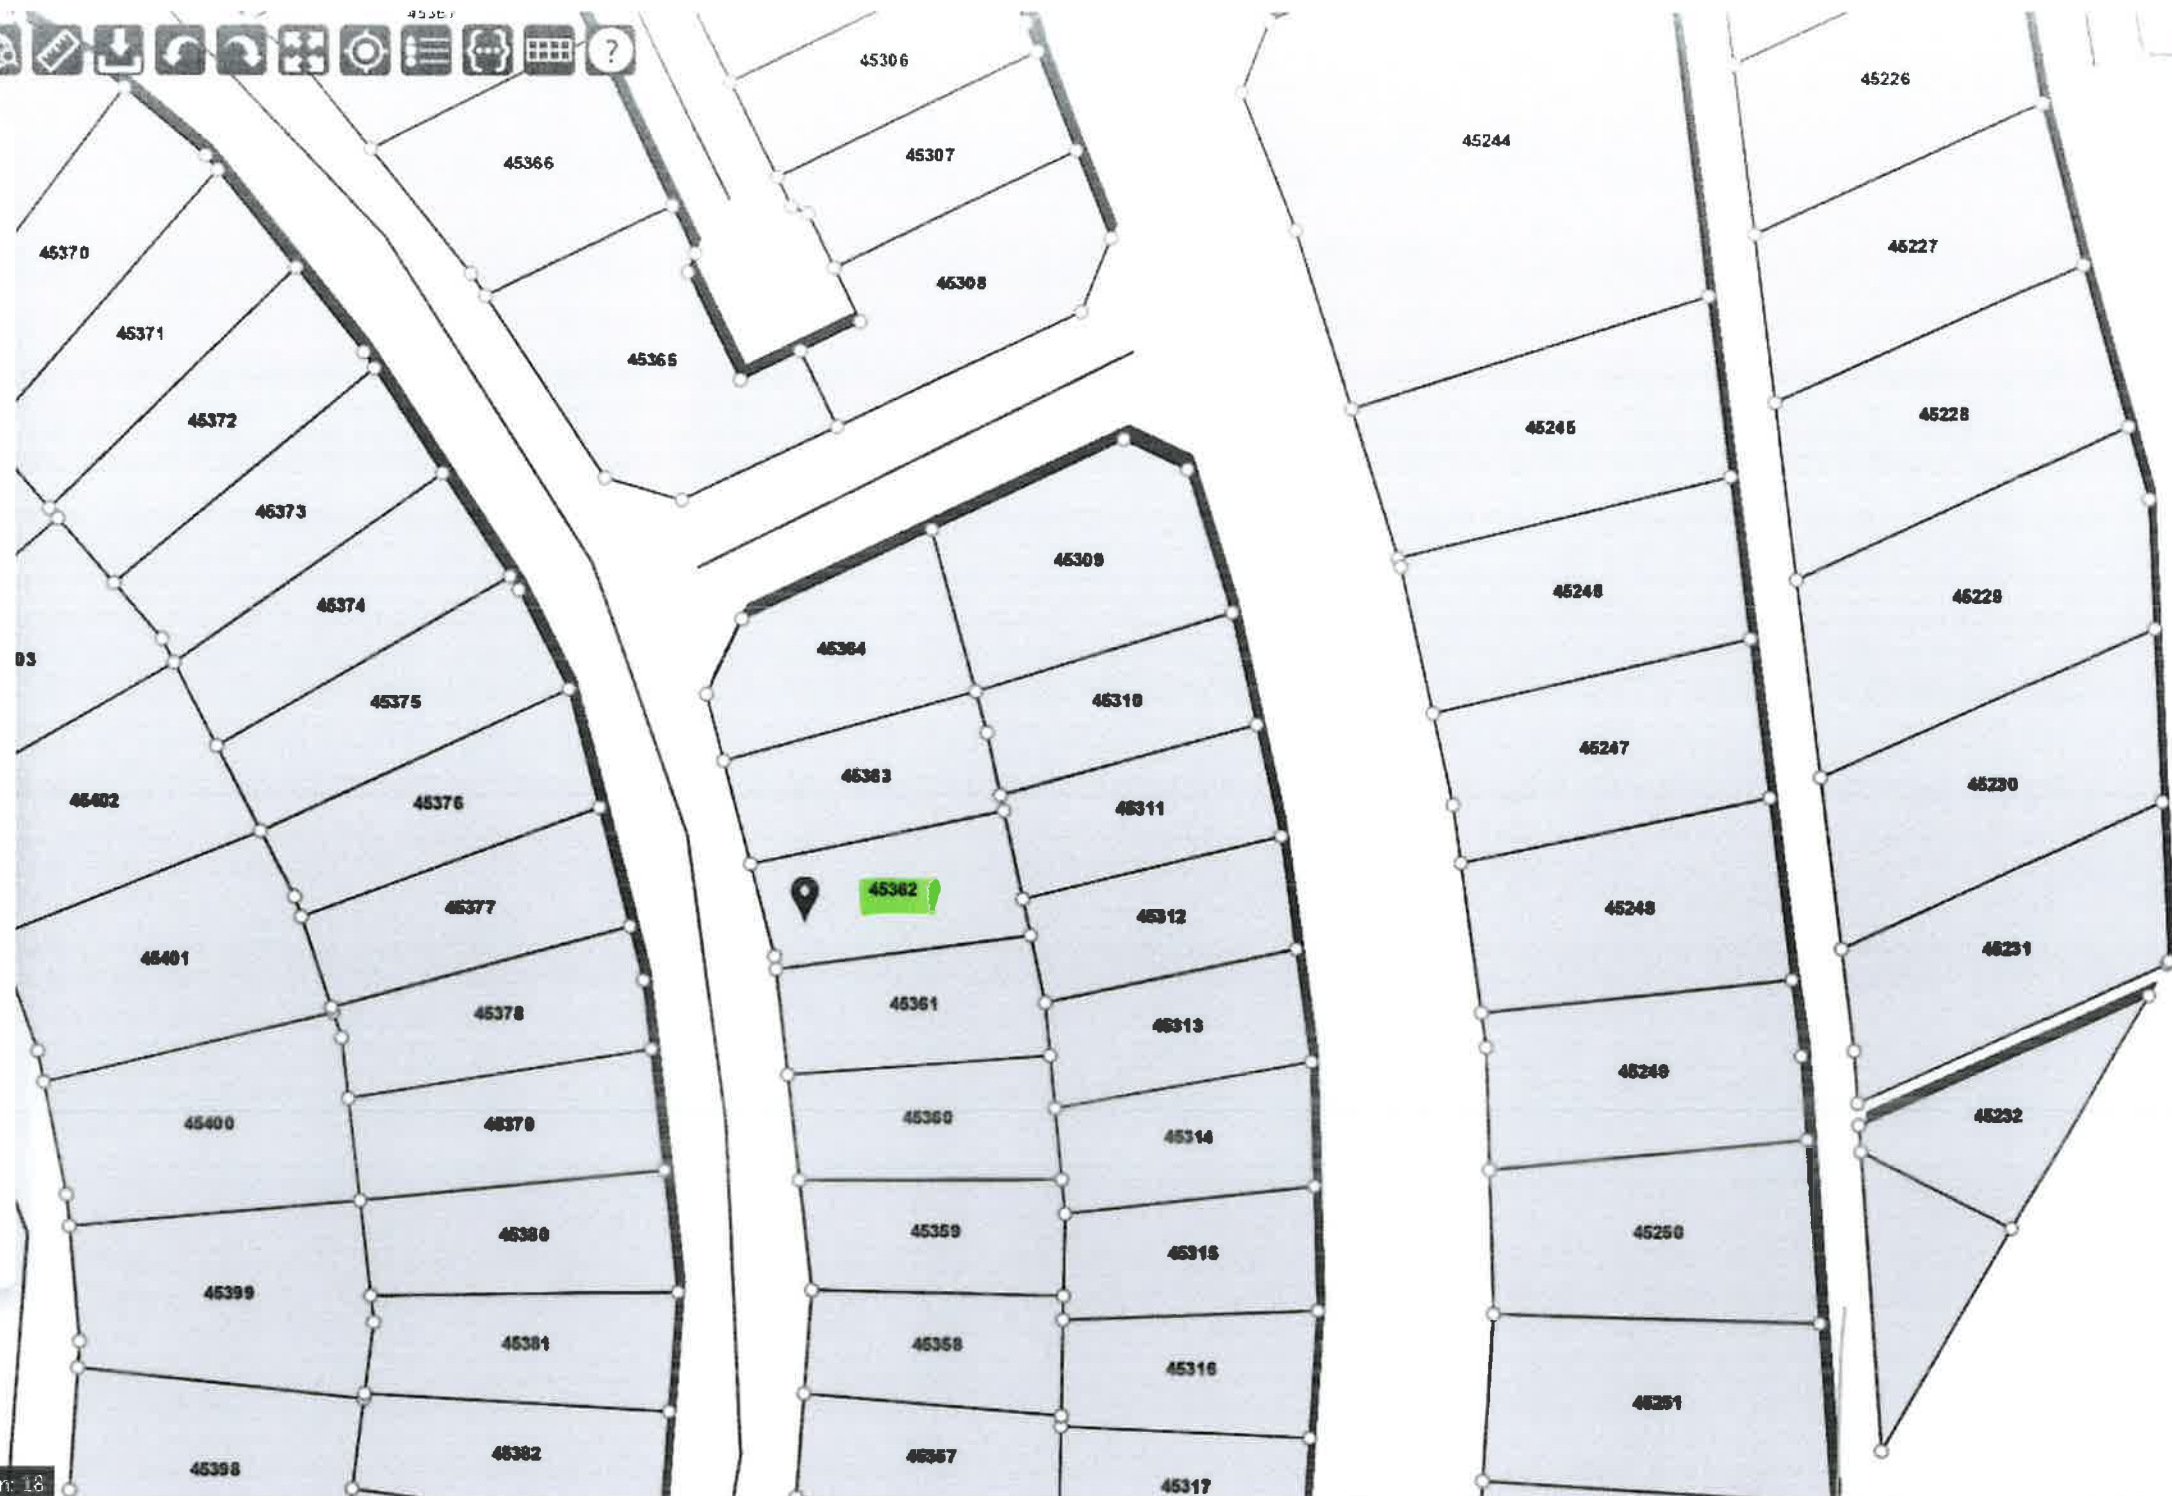





WILAYAH PERSEKUTUAN  
00  
05 MUKIM KUALA LUMPUR  
00

LOT 045300-045311 &  
045362- 045368

BAK1 SEPAHAGIAN LOT 045219 (PA14-011065)

SKALA 1:500

NOTA:  
Lot lot yang terbit daripada pecahan & penyerahan  
untuk Simpanan Jalan

Fail Ukur PU BL WP 14-84

Rej. Tanah PIG WP 6-632-74

Lot 25 M 71 76 101-104, 129, 136, 164 M 67 & 70

BK 2519-2522, 2525, 2531 & 2532

Lot Pawai 25-B

Kawasan Kelas Satu

Agak daripada Matchari

"Saya, PNB SIN BIN KUN, PPT, B. K. (Q'd),  
M.A.S. (M), M.A.A.S. (M), P.T.S. (M) sebagai Jurukur  
Berlesen di bawah Ordinan Jurukur Tanah Berlesen  
No. 11 tahun 1958, membuat dan menyerahkan kepada  
Pihak yang berkepentingan ini telah disediakan telah ditandatangani dan  
diterima di atas tanah oleh saya atau di bawah arahan  
dan pengawasan saya sendiri secara langsung di tempat  
kerja saya semata-mata mengikut Peraturan Peraturan  
Jurukur Tanah Berlesen dan bahawa selain ini adalah  
sempurna dengan beritanya kerana saya yang telah siap  
pada 11... hari... April... 1987...  
pada 10... hari... Julai... 1987...

PNB SIN BIN KUN, PPT, B. K. (Q'd), M.A.S.  
Kasih, M.A.A.S. (M), P.T.S. (M)  
Jurukur Berlesen di bawah Ordinan No 11 tahun 1958"

ditulis oleh  
(Abd Hamid Ahmad)

periksa oleh

ditusukan oleh  
22  
MURFELI BIN MD. SHARIFF  
Pengarah Ukur  
Wilayah Persekutuan



PA14-102396



00  
05 MUKIM KUALA LUMPUR  
00  
LOT 045231-045233,  
045249-045254, 045312-045321 &  
045353-045361

BAKI SEBAHAGIAN LOT 045219 (PA14-011065)

SKALA 1:500

NOTA:

Lot-lot yang terbit daripada pecahan & penyerahan  
untuk Simpanan Jalan dan Parit.

Fail Ukur PU BLWP 14-84

Fail Pej Tanah PTG WP 6-632-74

JK 129 M 41,42,47-49,76-80,96-100,129,136,164 M 67 & 70-72

BK2519-2522,2525,2531 & 2532

Syit Piawai 85-B

Ukuran Kelas Satu

Bg Ak dar Jada PA14-102395

"Saya, POH SIN BIN KAM, PPT, B.Surv. (Q1d),  
M.I.S. Aust. M.A.A.L.S., F.I.S. (M) seorang Jurukur  
Berlesen di bawah Ordinan Tanah Berlesen  
No. 11 tahun 1958, mempersuasi bahawa kerja ukur  
dalam pelan ini telah disediakan telah dijalankan dan  
ditarafkan oleh saya atau di bawah arahan  
dan pengawasan sendiri secara langsung di tempat  
kerja dan saya sendiri telah mengimprim dan  
menandatangani Pelan ini sebagai bukti yang sah  
dan benar. Dated: 1987  
1987

POH SIN BIN KAM, PPT, B.Surv. (Q1d), M.I.S.  
Aust. M.A.A.L.S., F.I.S. (M)  
Jurukur Berlesen di bawah Ordinan No 11 tahun 1958"

(Abd Hamid Ahmad)

periksa oleh

tolak oleh

320/KEPL PIN WD. SHARIF  
Pengarah Ukur  
Wilayah Persekutuan

PA14-102397



14-102291

# 14 WILAYAH PERSEKUTUAN

00

05 MUKIM KUALA LUMPUR

00

LOT 045369 - 045390 &

045395 - 045405

BAKI SEBAHAGIAN LOT 045219 (PA14 - 011065)

SKALA 1 : 500

## Nota

Lot - lot yang terbit daripada pecahan  
& penyerahan untuk Simpanan Jalan

Fail Ukur P U BL WP 14-84

Fail Pej Tanah PTG WP 6 - 632 - 74

Syit Piauwi 95 - B

JK 129 M 104 - 115, 117 - 122 & 136


BK 2520 - 2523 & 2532

Ukuran Kelas Satu

Bg AK daripada PA14-102396

"Saya, POH SIN BIN KMN, PRT, B.Surv, (QId),  
M.I.S. Aust, M.A.A.L.S., F.I.S. (M), seorang Jurukur  
Berlesen di bawah Ordinan Jurukur Tanah Berlesen  
No. 11 tahun 1958 memperakui bahawa kerja ukur  
di atas tanah ini telah dibuat dengan teliti dan  
dihandai di atas tanah oleh saya atau di bawah arahan  
dan pengawasan saya sendiri secara langsung di tempat  
kerfuatur semata-mata mengikut Peraturan di bawah  
Jurukur Tanah Berlesen dan bahawa polan ini adalah  
menupakan dengan betulnya kerja ukur yang telah siap  
pada 11 haribulan April 1987  
Berterikh 10 haribulan Julai 1987

POH SIN BIN KMN, PRT, B.Surv (QId), M.I.S.  
Aust, M.A.A.L.S., F.I.S. (M)  
Jurukur Berlesen di bawah Ordinan No 11 tahun 1958"

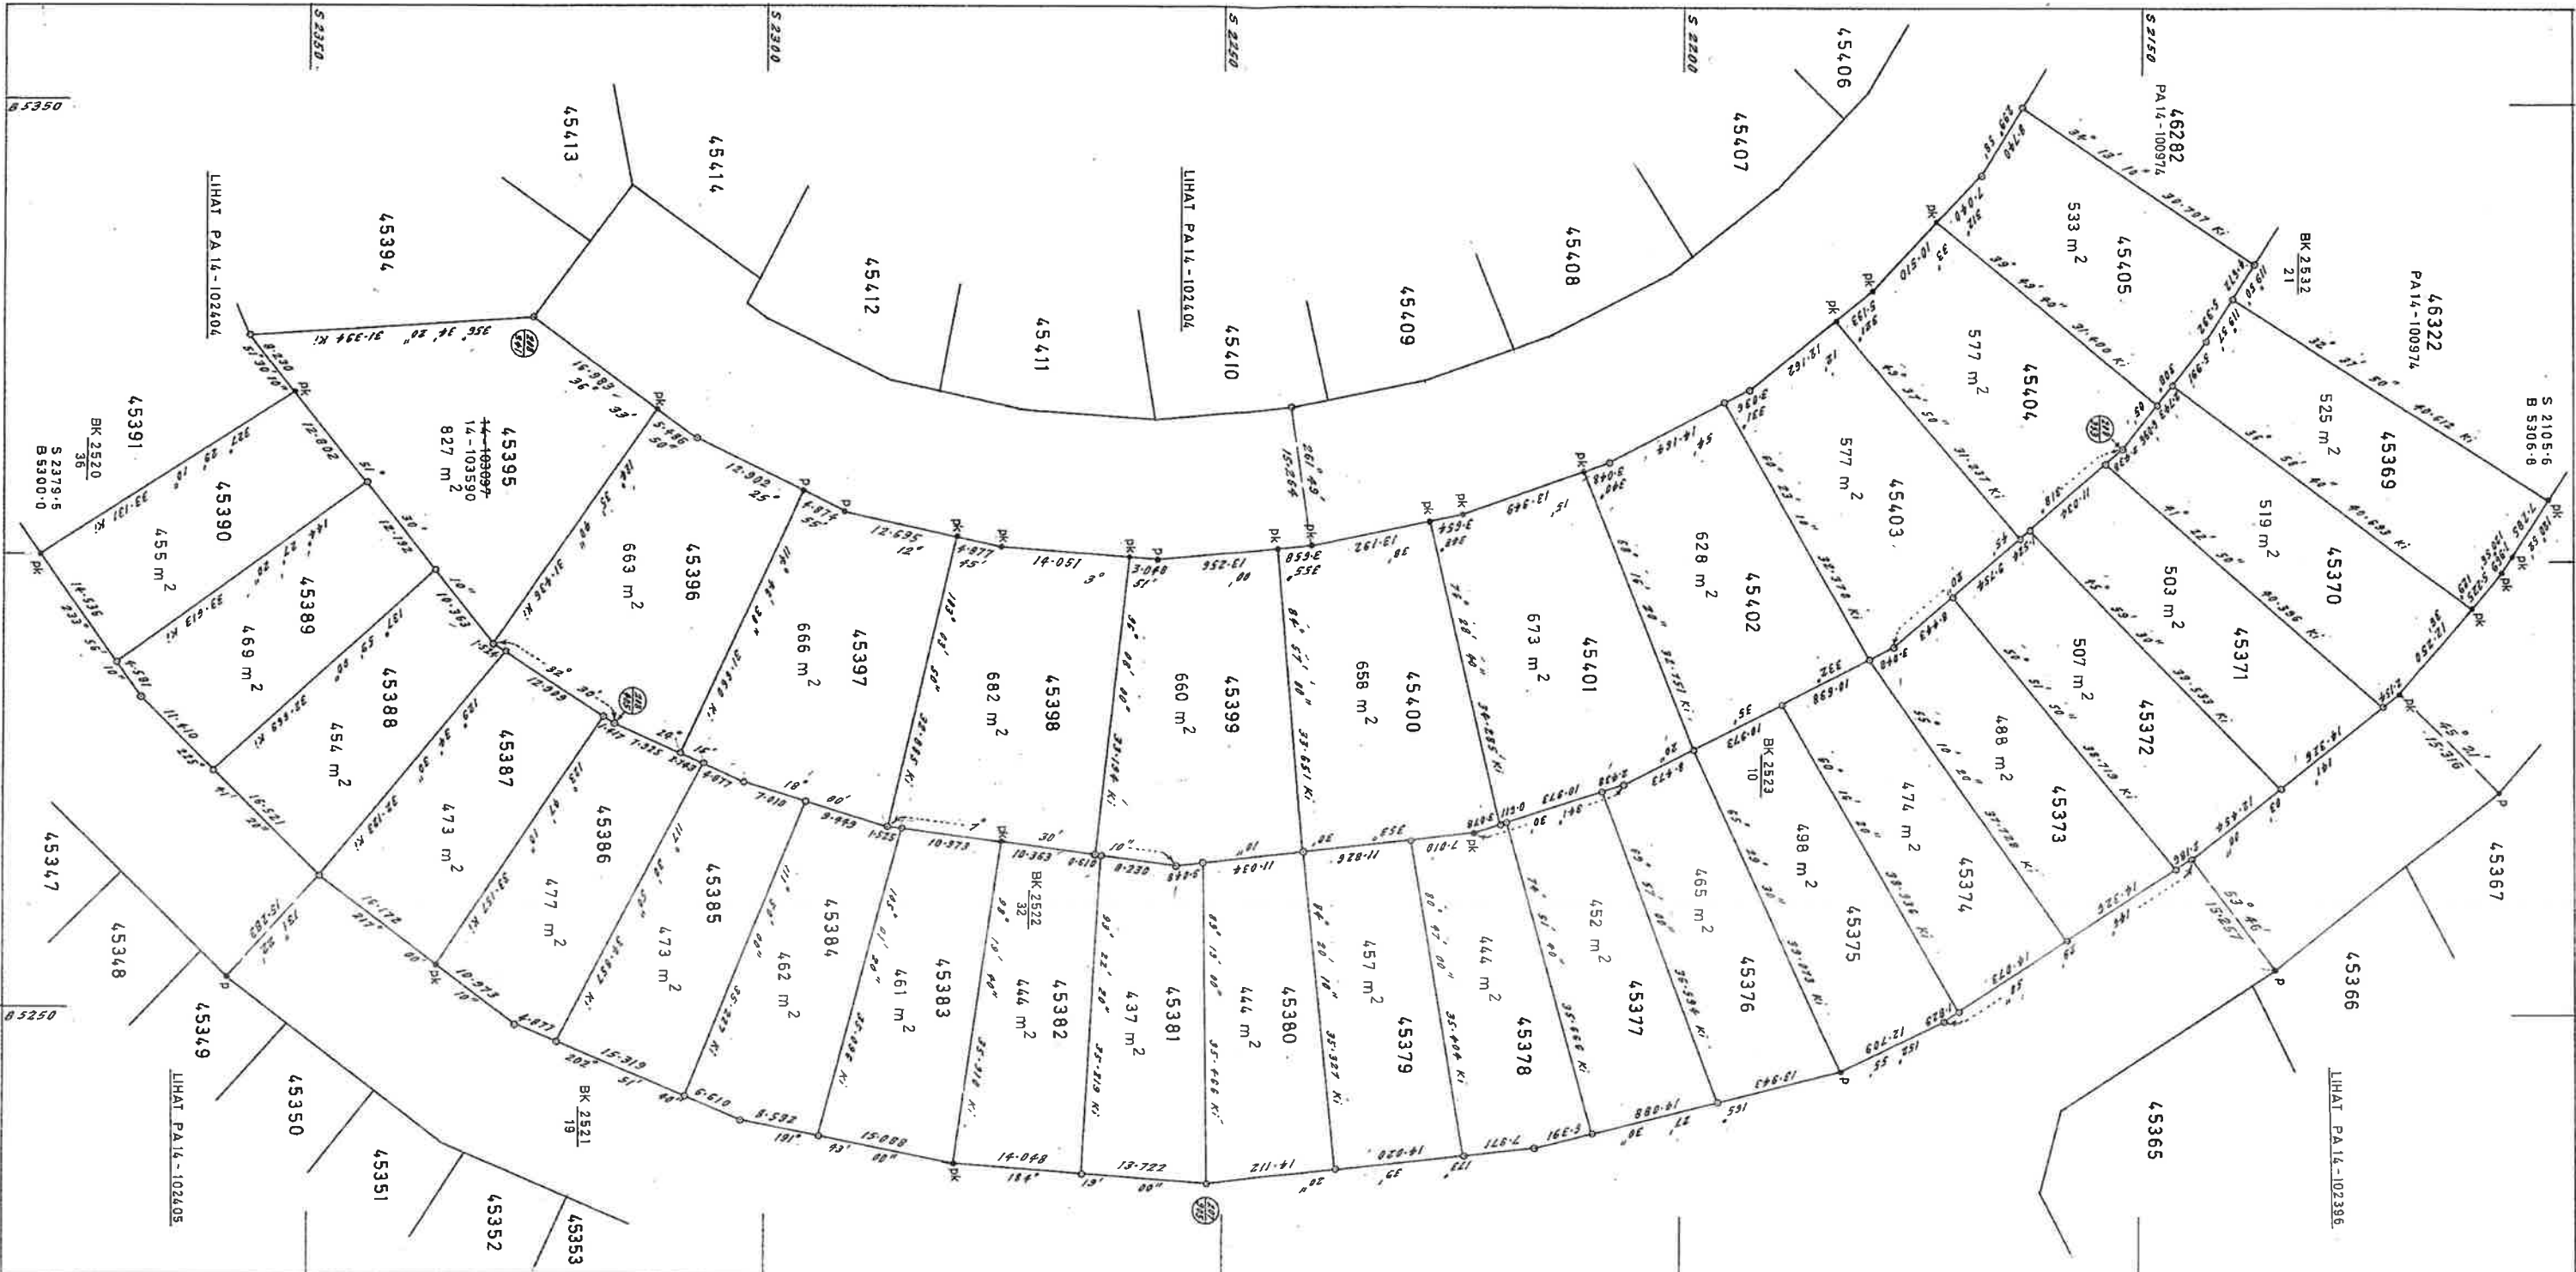

PA14-102403

Diperiksa oleh

DIJULUKAN OLEH  
DZULKEFLI BIN MD. SHARIF  
Pengerah Ukur  
Wilayah Persekutuan

Dicarta oleh (Abd Hamid Ahmad)

Diperiksa oleh

14 WILAYAH PERSEKUTUAN  
00  
05 MUKIM KUALA LUMPUR  
00

LOT 045235 - 045241 &  
045244 - 045248

BAKI SEBAHAGIAN LOT 045219 (PA14-011065)  
SKALA 1:500

NOTA:  
Lot-lat yang terbit daripada pecahan & penyerahan  
untuk Simpanan Jalan, Lorong dan Perit.

Lot 045244, diserahkan untuk Kawasan Lapang

- Foil Ukur PU BL WP14 - 84
- Foil Pej Tanah PTG WP6- 632-74
- JK129M 42-46,129,164 M 67 & 70-72
- BK2519, 2525, 2531, 2532 & 2539
- Syit Piewai 85 - B
- Ukuran Kelas Satu
- Bg Ak daripada PA14-102396

"Saya, POH SIN BIN KMN, PRT, B.Sury, (Qld),  
M.I.S. Aust, M.A.A.L.S., F.I.S. (M) seorang Jurukur  
Berlesen di bawah Ordinan Jurukur Tanah Berlesen  
No. 11 tahun 1958, memapaku bahawa Kerja ukur  
darimana pelan ini telah disediakan telah dijalankan dan  
ditanda di atas tanah oleh saya atau di bawah arahan  
dan penyeliaan saya sendiri secara langsung di tempat  
kerjaku semasa-maka mengikut Peraturan Peraturan  
Jurukur Tanah Berlesen dan bahawa pelan ini adalah  
merupakan dengan betulnya kerja ukur yang telah siap  
pada.....11.....hablulan.....Agil.....1987.....  
Berlakhir.....14.....hablulan.....Juli.....1987.....

POH SIN BIN KMN, PRT, B.Sury, (Qld), M.I.S.  
Aust, M.A.A.L.S., F.I.S. (M)  
Jurukur Berlesen di bawah Ordinan No 11 tahun 1958"

Dicarta oleh  
( Abd Hamid Ahmad )

Ditulis oleh  
BOMRETI BIN MO. SIKIRIF  
Pengarah Ukur  
Wilayah Persekutuan

PA14-102395

