



Maklumat

Lokasi (x, y): 17227.210162, -59666.799061
WGS84 (lat, lon): 3.140504,101.661787

> Mukim

Kuala Lumpur

> Daerah

Kuala Lumpur

> Indexmap

85B

> Laam Block

> NDCDB Lot

No. Lot

52377

UPI

14000500052377

Keluasan

481.286

Keluasan PA

0

Unit Keluasan PA

Tujuan Ukur

Kegunaan Tanah

2 - PERUMAHAN/KEDIAMAN

No. PA

PA103770

Status


65 - NDCDB


No. Fail Ukur

Tarikh Kemaskini

11-08-2020

> New_PDUK Lot

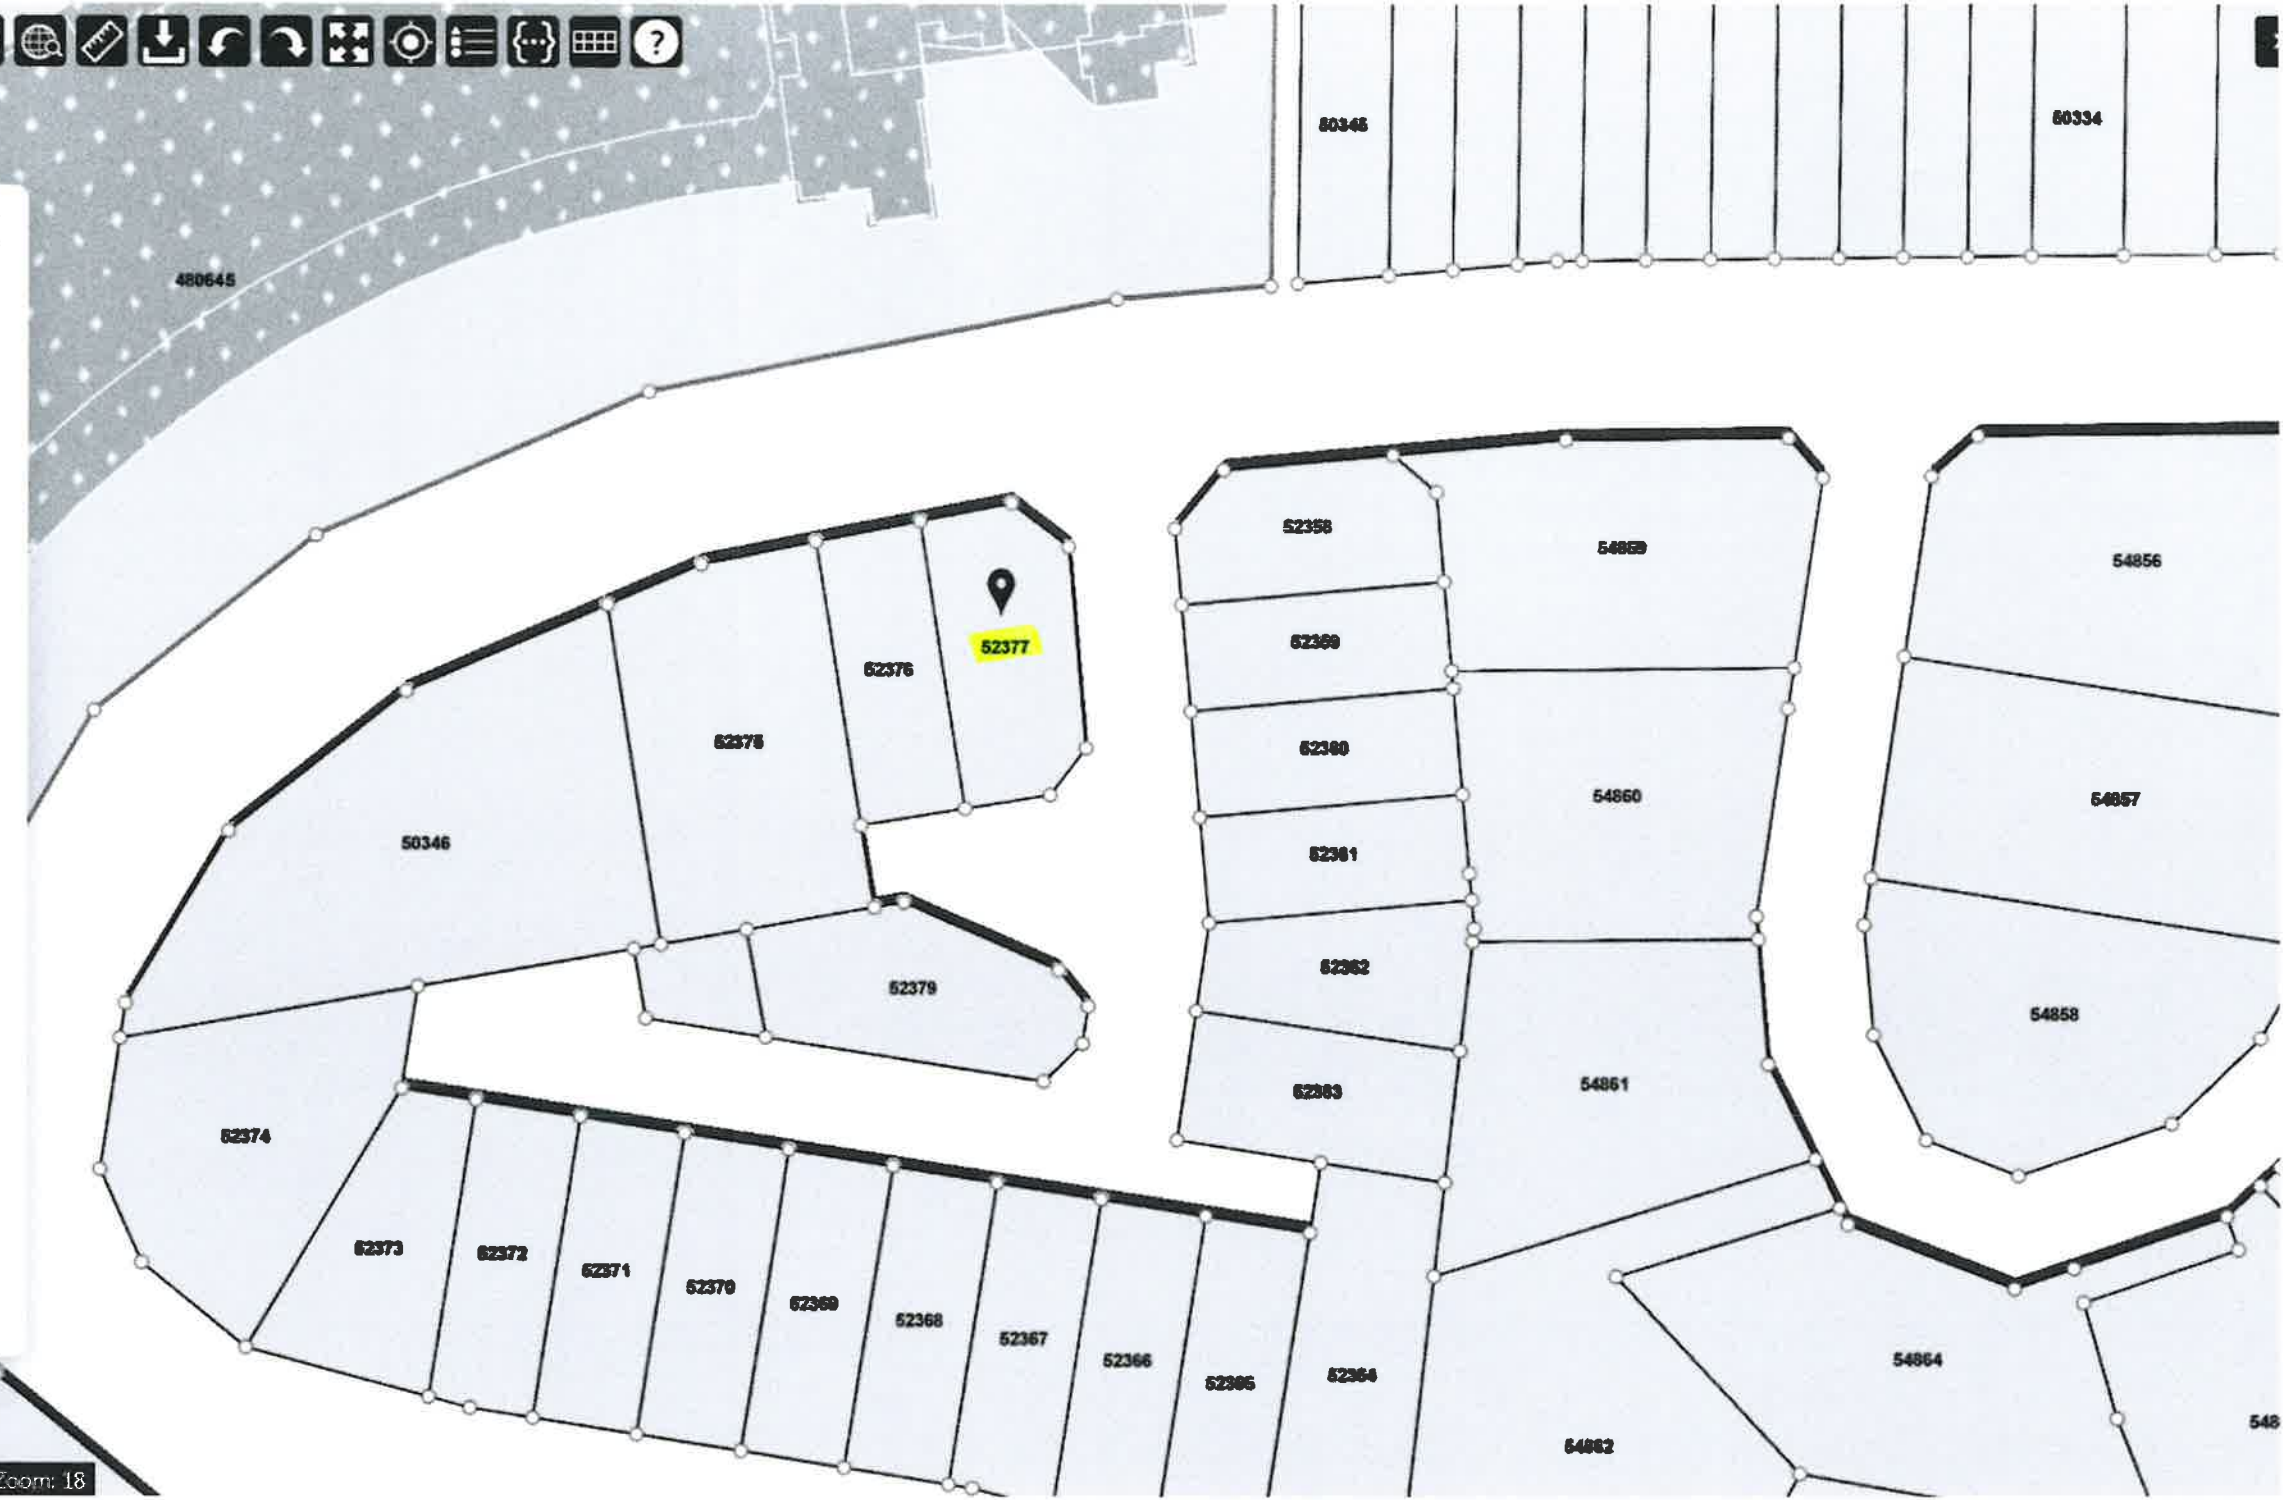

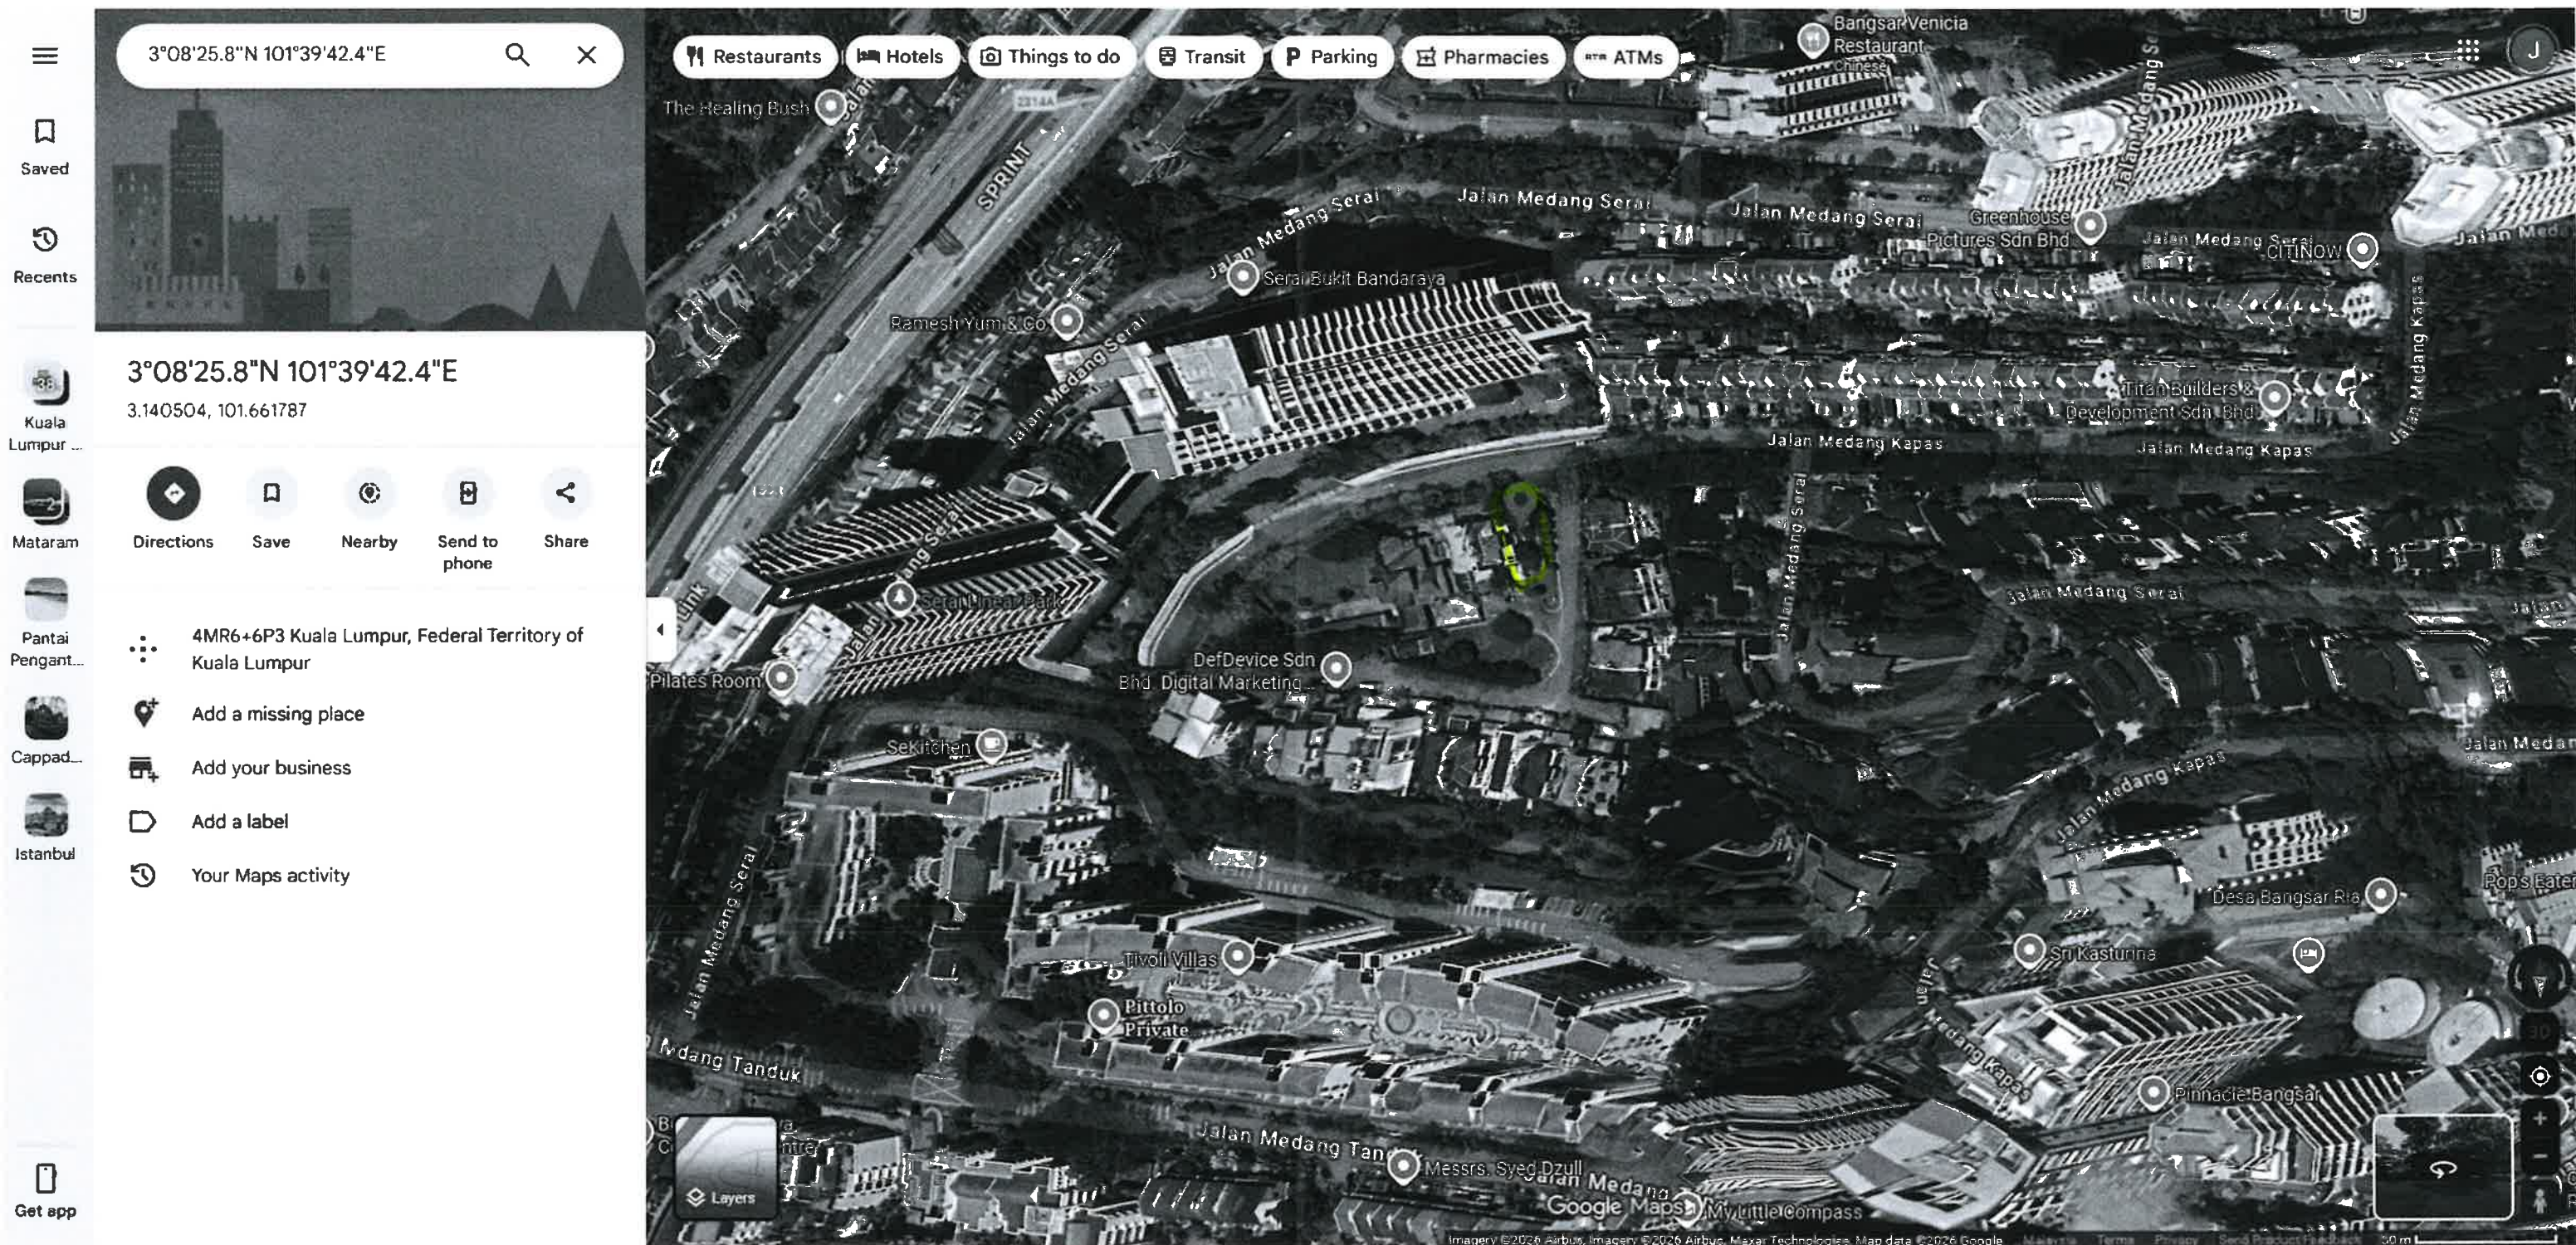



WILAYAH PERSEKUTUAN
MUKIM KUALA LUMPUR
LOT 52358 - 52379

PECAH SEMPADAN LOT 52357
(PA 103769)

SKALA 1 : 750

FAIL UKUR PU BL WP 73-97

FAIL PEJ TANAH PTG/WP 6/5106/95

PETA KADASTRA 0356

JK 215 M 12-28

WP 5763

UKURAN KELAS SATU

"Saya, LEE KWONG JOO seorang Jurukur Berlesen di bawah Ordinan Jurukur Tanah Berlesen No.11 tahun 1958, memperakui bahawa kerja ukur dan rencana pelan ini telah disediakan telah dijalankan dan ditanda di atas tanah oleh saya atau di bawah arahan dan penyeliaan saya sendiri secara langsung di tempat kerja/luar semata-mata mengikut peraturan-peraturan Jurukur Tanah Berlesen dan bahawa pelan ini adalah merupakan dengan betulnya kerja ukur yang telah siap pada 28. harrbulan 06. 1996.....

Bertarikh 14 harbulan 03 1997

Jurukur Berlesen di bawah Ordinan No. 11 tahun 1958"

DICARTA OLEH

Veronica Lee Poh Lin


DIPERIKSA OLEH

DILULUSKAN OLEH

WAN ZAINUDDIN BIN WAN YUSOFF
Pengarah Ukur
Wilayah Persekutuan

PA 103770



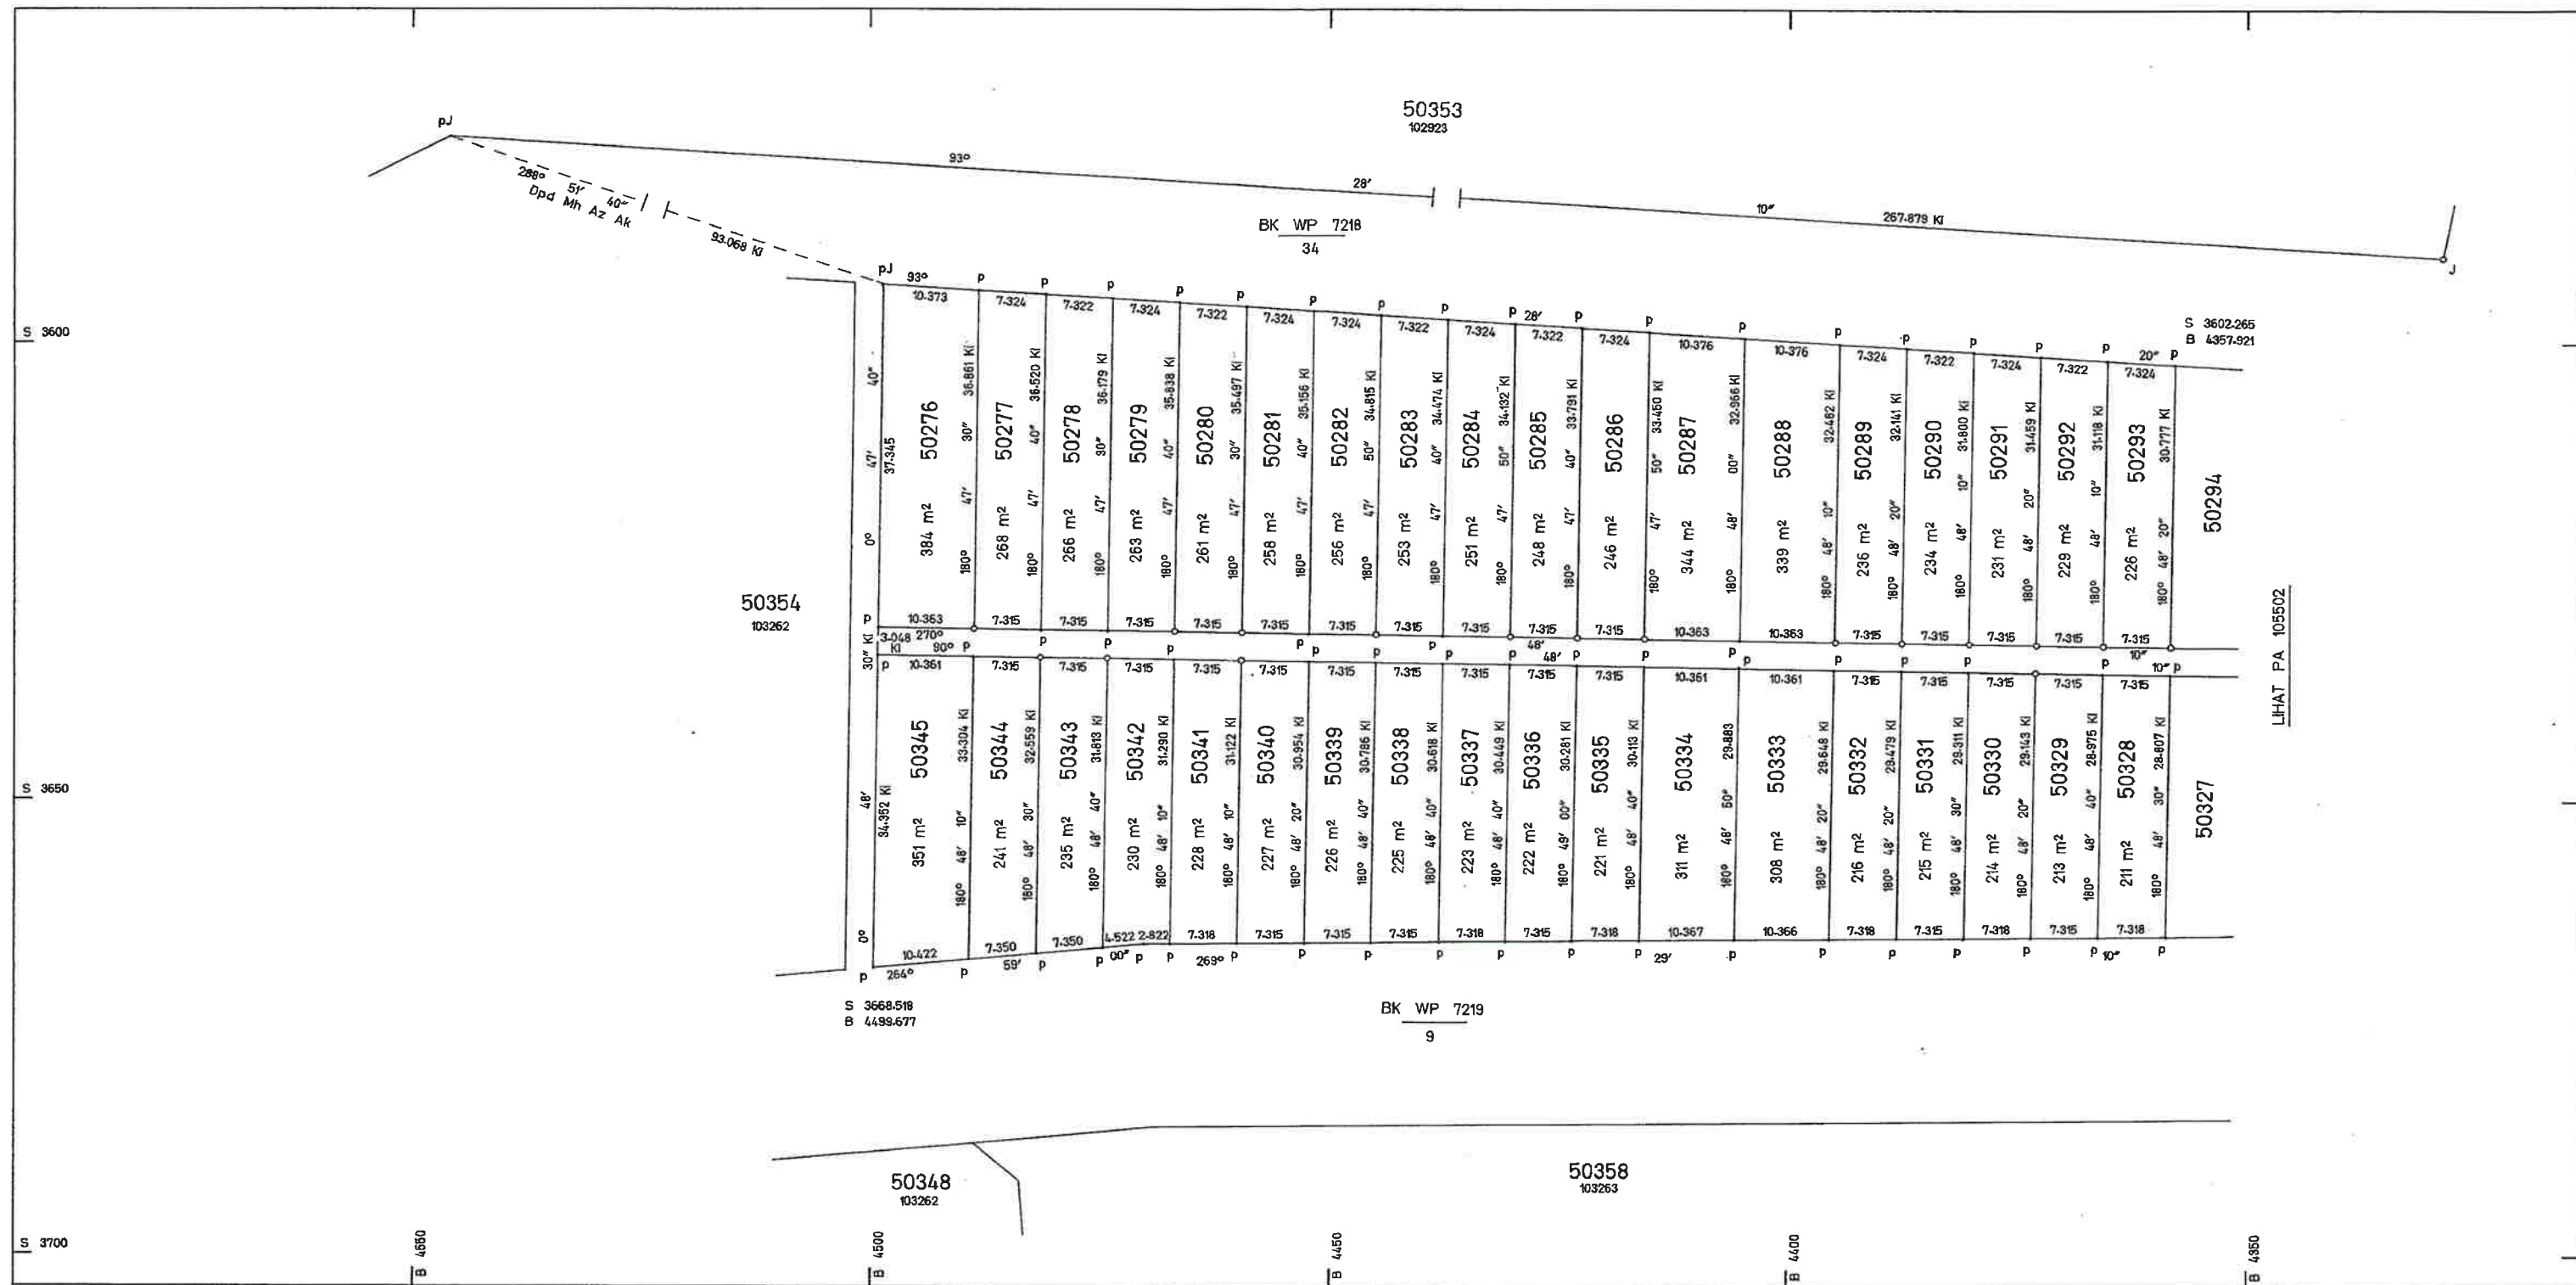

Serentak Dengan PA 105500-105502

Dicarta oleh *(Signature)* 7.4.97
(Jamil bin Jaafar)

Diluluskan oleh *(Signature)*
WAN ZAINUDDIN BIN WAN YUSOFF 23.4.97
PENGARAH UKUR
WILAYAH PERSEKUTUAN

Saya, YEE SHIN CHEONG, JMN, FLS (M), M+S(AUST.), M.A.A.L.S., seorang Jurukur Bertlesen di bawah Ordinan Jurukur Tanah Bertlesen No. 11 tahun 1958, memperakui bahawa kerja ukur darimana pelan ini telah disediakan telah dijalankan dan ditanda di atas tanah oleh saya atau di bawah arahan dan penyeliaan saya sendiri secara langsung ditempat kerjaku semata-mata mengikut Peraturan-peraturan Jurukur Tanah Bertlesen dan bahawa pelan ini adalah merupakan dengan betulnya kerja ukur yang telah siap pada 21 haribulan April 1989

(Signature) 12.7.96
Jurukur Tanah Yang Diresen Di Bawah Akta 458 (Di Semak 1991)

LOT	Fail Ukur PUBL WP	Fail Pej Tanah PTG. WP
50276 hingga 50293	63-95 hingga 80-95	20/677/94 hingga 20/694/94
50328 hingga 50345	115-95 hingga 132-95	20/729/94 hingga 20/746/94

Peta Kadaster 0356

JK (L) WP 244 M 99-154

7217 - 7219 & 7937
BK WP 7217, 7218 & 7219

Ukuran Kelas Satu

WILAYAH PERSEKUTUAN

MUKIM KUALA LUMPUR

LOT 50276-50293 & 50328-50345
(PA 102924)
UKURAN SEMULA

SKALA 1 : 500

PA 105503

14 WILAYAH PERSEKUTUAN

00

05 MUKIM KUALA LUMPUR

00

LOT 050346-050352 & 050354

BAKI LOT 40371 (PA 11410)

SKALA 1 : 1000

PERINGKAT II

NOTA:-

Lot-lot yang terbit daripada pecahan & penyerahan untuk Simpanan Jalan, Lorong & Parit

Lot-lot ini ialah sebahagian Lot 40371 (PA 11410) yang telah diukur secara berperingkat dalam

Pelan fahrasat (PA 14-102929)

Falt Ukur PUBL WP 82-87

Falt Pej Tanah PTG WP 6-A-3767-88

Peta Kadastra 0356

JKLWP 189 M 100-104, 109 & 110

BK WP 5069 & 5070

Bg Ak Dpd PA 14-103263

Ukuran Kelas Satu

"Saya, HAJI MOHD. NORDIN HAJI SABRAN, A.R.L.C.S., M.I.S.M., M.S.I.S., seorang Jurukur Berlesen di bawah Ordinan Jurukur Tanah Berlesen No. 11 tahun 1958, memperakui bahawa kerja ukur darimana pelan ini telah disediakan telah dijalankan dan ditanda di atas tanah oleh saya atau di bawah arahan dan penyeliaan saya sendiri secara langsung di tempat kerjalar semata-mata mengikut Peraturan-peraturan Jurukur Tanah Berlesen dan bahawa pelan ini adalah merupakan dengan betulnya kerja ukur yang telah siap pada 22.11.1989. 1989
Bertarikh 17.11.1989. NOV. 1989

Berlesen di bawah Ordinan No. 11 Tahun 1958"

Dicarta oleh (Mohammad Bakri bin Awang Basir)

Diperiksa oleh

Dituluskan oleh

29.8.1990
AHMAD FAUZI BIN NORDIN
Pongarah Ukur
Wilayah Persekutuan


PA 14-103262

Hakcipta terpelihara dan tidak boleh diterbitkan semula tanpa kebenaran Jabatan Ukur dan Pemetaan, JABATAN UKUR

WILAYAH PERSEKUTUAN
PESANAN 81 47284
KUALA LUMPUR



14-103262

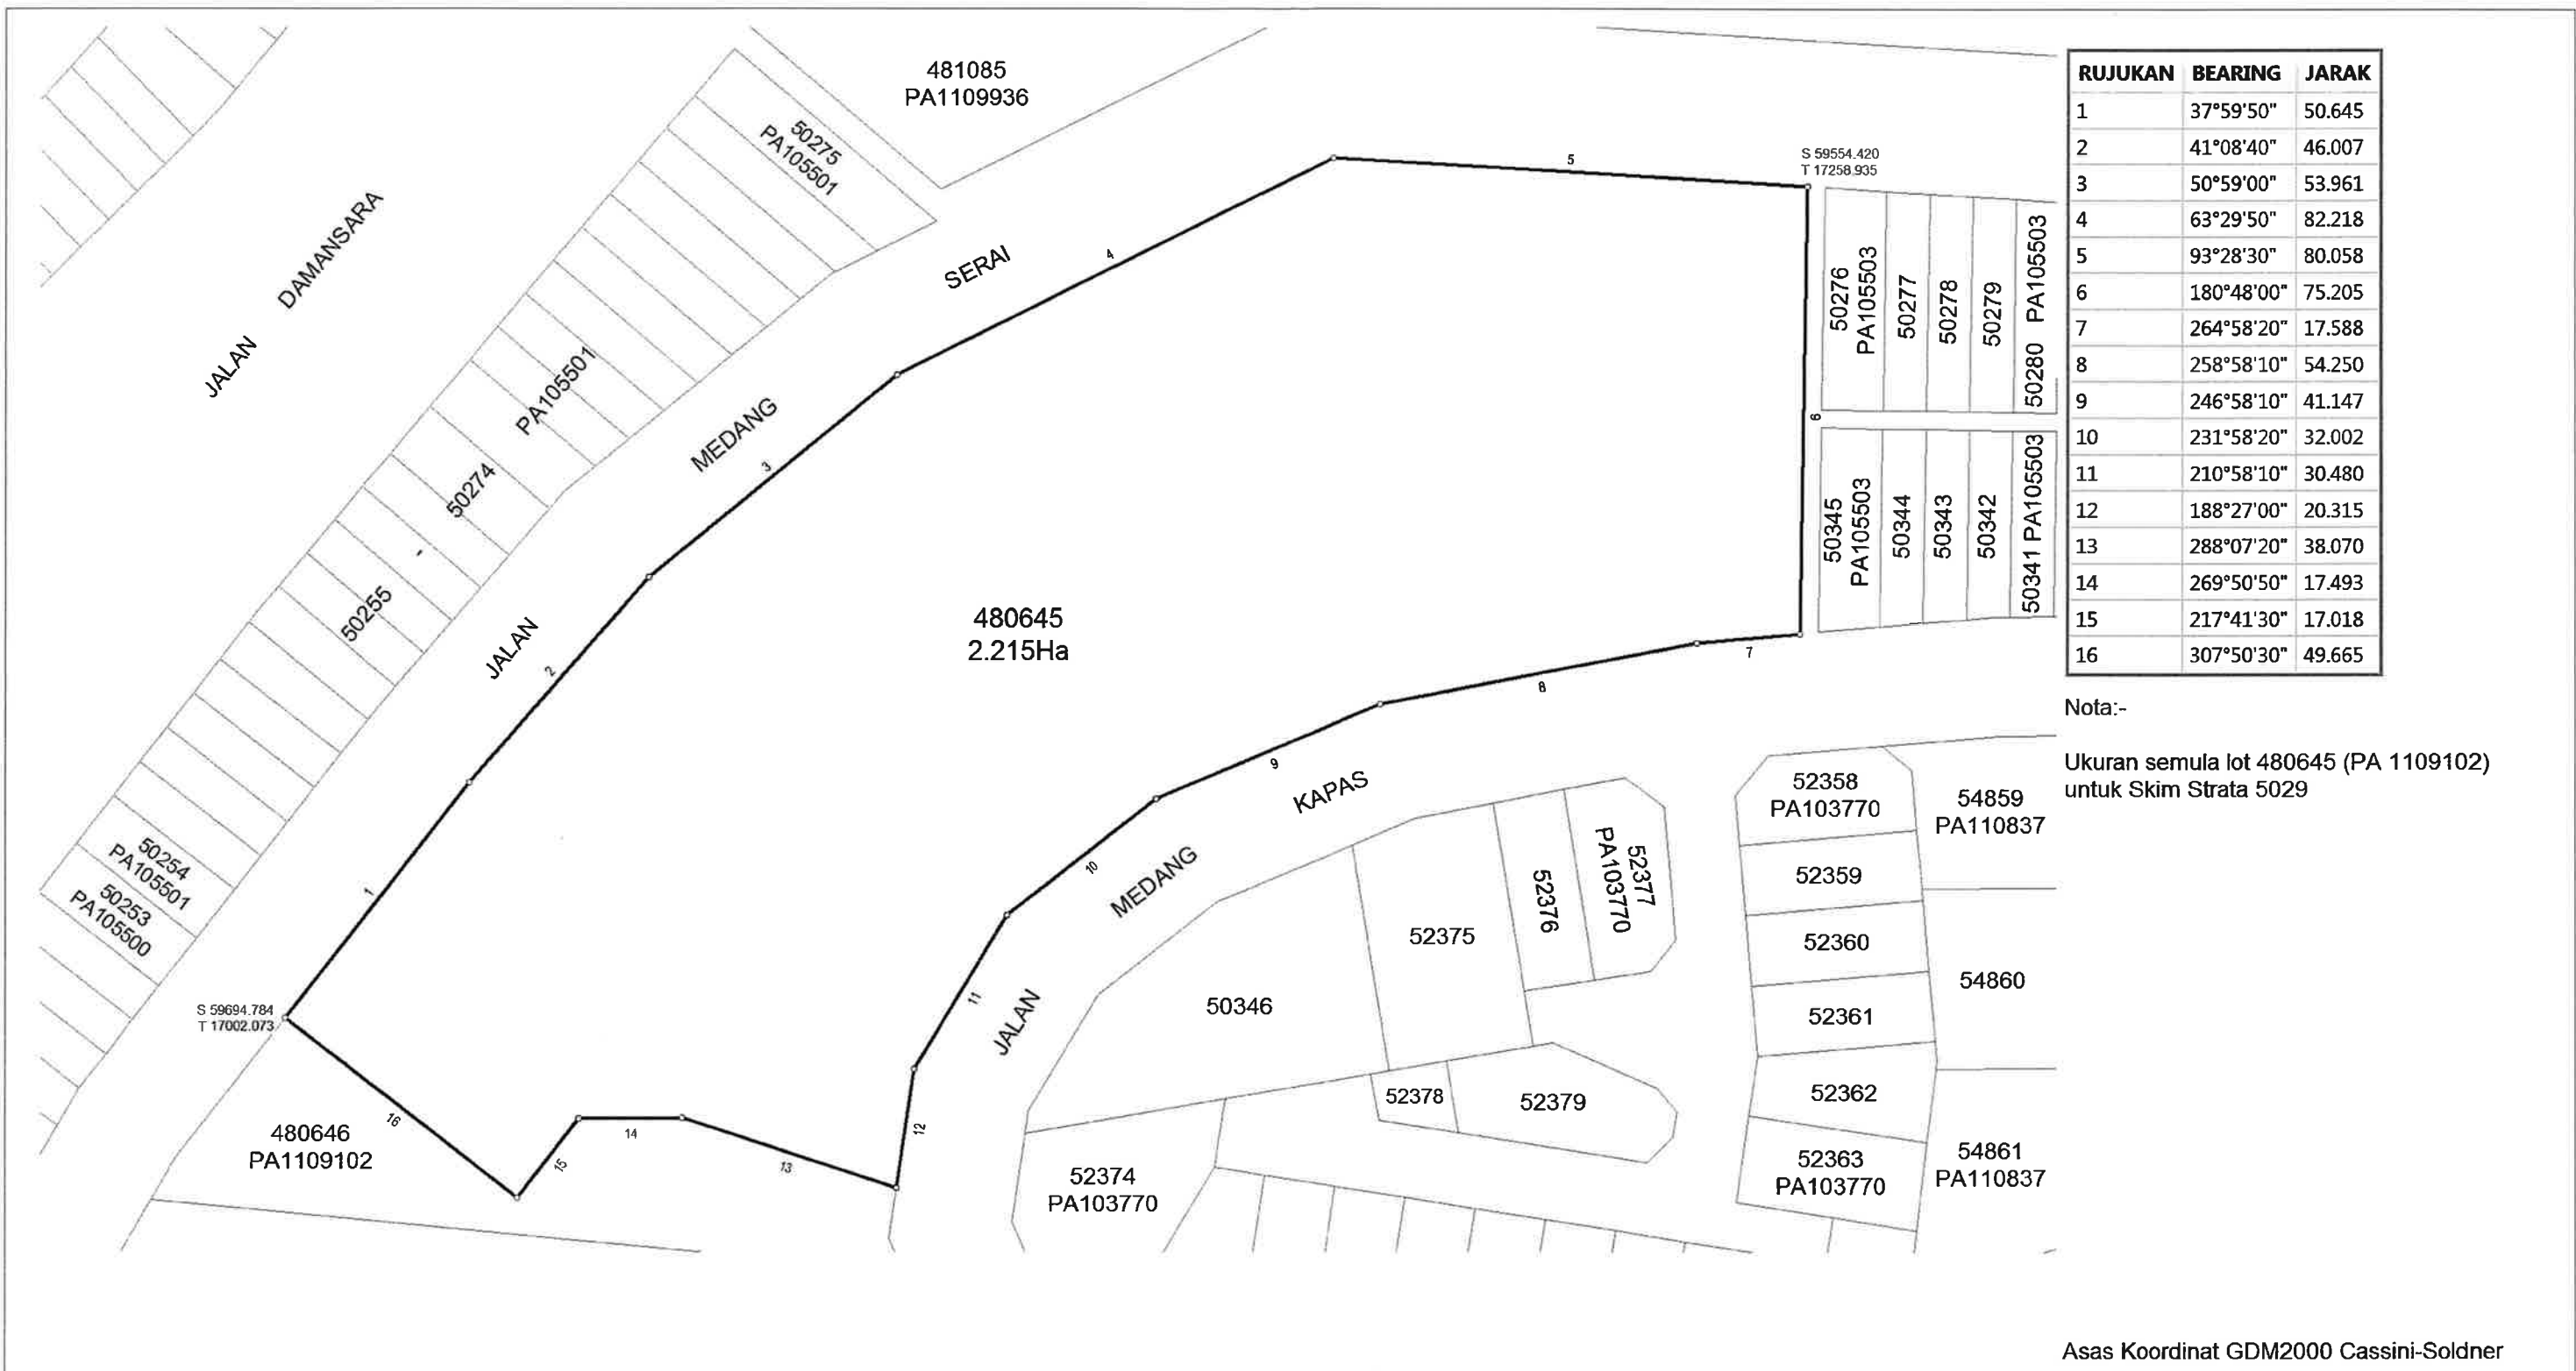

WILAYAH PERSEKUTUAN KUALA LUMPUR MUKIM KUALA LUMPUR LOT 480645 DISEDIAKAN OLEH SHAHRIL IZHAM BIN MD. SHAHARI SKALA 1 : 1100 PETA KADASTER 85-B PA1110540 	"Saya NG SEE ENG seorang Juruukur Tanah Berlesen di bawah Akta Juruukur Tanah Berlesen 1958 (Akta 458) memperakui bahawa pengukuran dari mana pelan ini telah disediakan, telah dijalankan dan ditanda diatas tanah oleh saya atau dibawah arahan saya sendiri secara langsung di lapangan semata-mata mengikut Peraturan-peraturan Juruukur Tanah Berlesen, dan bahawa pelan ini secara tepat mewakili pengukuran yang telah disempurnakan pada 29 haribulan NOVEMBER 2016. Bahawa saya bertanggungjawab sepenuhnya ke atas salah betulnya ukuran ini. Bertarikh 27 haribulan JANUARI 2017  Juruukur Tanah Yang Dilesen Di Bawah Akta 458"	FAIL UKUR PUBLWP191_2016 FAIL PEJ. TANAH DILULUSKAN OLEH  SR NG ENG GUAN PENGARAH UKUR DAN PEMETAAN WILAYAH PERSEKUTUAN KUALA LUMPUR Tarikh: 06/02/2017	
---	--	---	---