



DHKK



Kanun Tanah Negara

Borang 11Be

(Jadual Keenam Belas)

HAKMILIK SEMENTARA YANG
BERSAMAAN DENGAN HAKMILIK PEJABAT TANAH

No. H.S.(M) : 1972

Cukai Tahunan: RM115.00

Negeri : SELANGOR
Daerah : GOMBAK
Mukim : Mukim Batu
Tempat : JALAN 17/A KAMPONG SELAYANG BHARU
No. P.T. : PT 12
Luas Sementara : 371.6 Meter Persegi
(4000 Kaki Persegi)
Kategori Penggunaan Tanah : Bangunan
No. Lembaran Piawai :
No. Permintaan Ukur :
No. Fail : SAMPUL KECHIL 274

Pajakan selama tempoh 99 tahun berakhir pada 16 Ogos 2070

Didaftarkan 13 September 1971



Pendaftar

Dokumen hakmilik keluaran dikeluarkan 13 September 1971



Pendaftar

Pelan tanah, bagi maksud pengenpastian, ialah di dalam Borang B2e.

ID Hakmilik : 100901HSM00001972
Tarikh : 13/12/2023
No. Versi : 2
Muka Surat : 1 [3]



SDEP 50 19007



扫描全能王 创建




DHKK




ID Hakmilik :	10090145M0000107
Tarikh :	13/12/2023
No. Versi :	2
Muka Surat :	3 (3)



SDEP 501900B

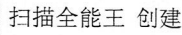

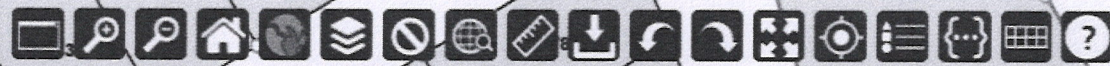


Maklumat

Lokasi (x, y): 17800.755948, -47670.582394
WGS84 (lat, lon): 3.248990,101.666964

- > Daerah *Kombak.*
- > Mukim *Bandar Sebang*
- > Indexmap *690*
- > Laam Block
- > Fail Ukur
- > Fail Ukur(1)
- ✓ NDCDB Lot

No. Lot	49973
UPI	10094700049973
Keluasan	484.732
Keluasan PA	485.039
Unit Keluasan PA	
Tujuan Ukur	
Kegunaan Tanah	
No. PA	PA70803
Status	65 - NDCDB
No. Fail Ukur	
Tarikh Kemaskini	06-09-2023
> Warta Others	
> New_PDUK Lot	

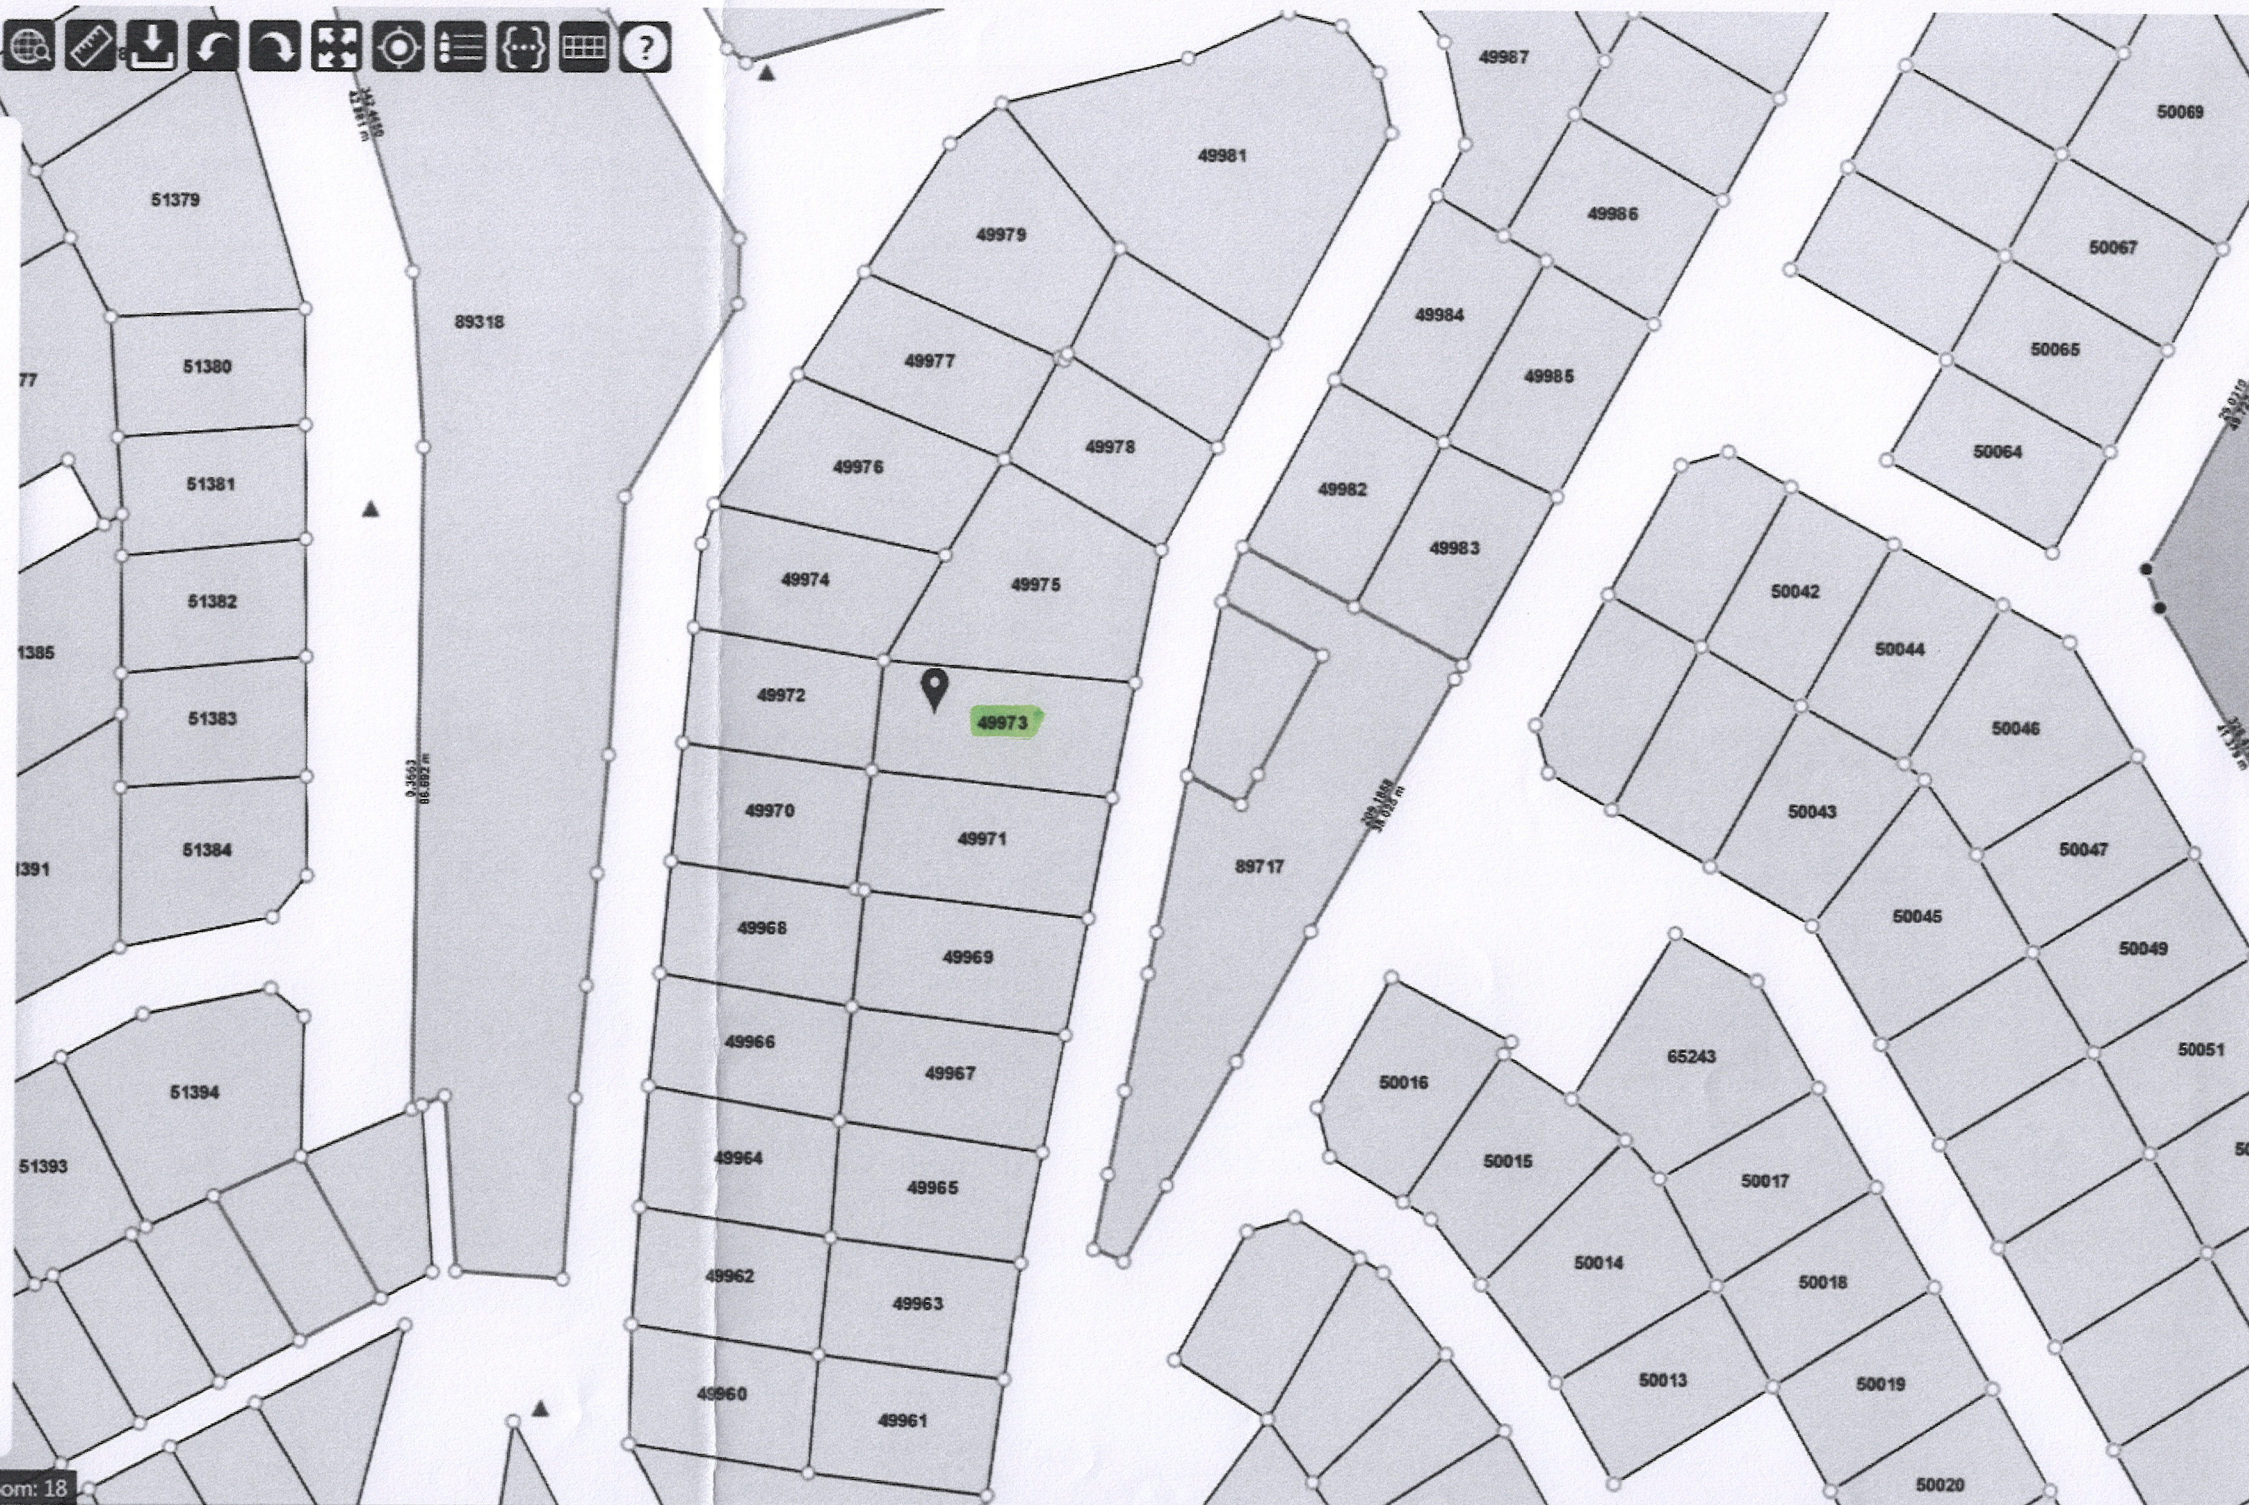

No. Siri Tanda Sempadan

Center(x,y): (17802.457045, -47678.017208) Zoom: 18

Lot Lama / Baru

Peta asas adalah sebagai rujukan sahaja.

Saved

Recents

3°14'56.4"N 101°40'01.1"E

3°14'56.4"N 101°40'01.1"E

3.248990, 101.666964

Directions

Save

Nearby

Send to phone

Share

6MX8+HQW Batu Caves, Selangor

Add a missing place

Add your business

Add a label

Your Maps history

Kuala Lumpur

Johor Bahru

Permais...

Kuala Terengg...

Raub District

View more

Get app

Windows taskbar

Type here to search

Hot days ahead

10:46 AM 1/7/2026



SKALA 1 : 750

Az Ak Dpd Mh

Fail Ukur PU. Sel. 54-88 & 138-87 SK III

Fail PT PHT-G 2-60-75

Syit Piawai 69-D

JK (L) 46 M 1-57

Diukur oleh Zainal Ariffin b. Mohd Junid

Siap pada 11.4.1991

BK 32738 & 32739

Ukuran Kelas Satu

Dilukis oleh  23.5.1992
(Mohd Annuar b.Hj. Abdullah)

Diperiksa oleh *Mohd Hafiz* 5.6.92
(Mohd Hafiz b. Harun)

diluluskan oleh _____
 (Leong Teng Boon)
 Pengarah Ukur 14-T-1392
 Selangor Darul Ehsan

PA 10-070803

Nota :
Sebahagian dari Mukim Batu Daerah Gombak telah dilsytiharkan
menjadi Bandar Selayang Daerah Gombak melalui P.W.K Negeri
Selangor No.1767 bertarikh 21.12.1995.

Lot 49964 -- 49991 masing -- masing ditukar menjadi
Lot 49964 -- 49991 Bandar Selayang.

4-11-2010

(ZAKARIA BIN SAAT)
(~~John Elvis Koh, SIS, PPF~~)

Pengarah Ukur dan Pemetaan
Selangor Darul Ehsan



BIL	BEARING	JARAK
1	103° 32' 30"	7.230 K
2	13° 32' 30"	5.599 K
3	252° 34' 00"	2.046 K
4	143° 35' 00"	3.923 K
5	209° 59' 30"	7.406 K
6	207° 32' 40"	0.969 K
7	293° 05' 40"	0.724
8	280° 09' 20"	1.197 K

8400

3320—

240

B 4060

B 3980

B 3900

B 3820

SKALA 1 : 750

Az Ak Dpd Mh

Fail Ukur PU. Sel. 54-88 & 138-87 SK III

Fail PT PHT - G 2-60-75

Syit Piawai 69-D & 77-B

JK (L) 46 M 1 - 57

Diukur oleh Zainal Ariffin b. Mohd Junid

Siap pada 11.4.1991

BK 32738, 32739, 32740 & 32755.

Ukuran Kelas Satu

Dilukis oleh Mohd Annuar b. Hj. Abdullah . 29.5.1992
(Mohd Annuar b. Hj. Abdullah)

7. Diperiksa oleh Mohamad 5.6.92
(Mokhtar b. Harun)

Diluluskan oleh H.
(Leong Teng Boon)
Pengarah Ukur **14-7-1992**
Selangor Darul Ehsan

BIL	BEARING	JARAK
1	188° 02' 20"	1.980 K
2	243° 28' 50"	1.120 K
3	235° 22' 00"	9.220 K
4	326° 50' 10"	7.625 K
5	121° 31' 50"	3.570 K
6	149° 36' 40"	1.425
7	239° 36' 40"	2.286
8	212° 02' 50"	1.886 K
9	138° 03' 00"	6.750 K
10	240° 03' 40"	2.425 K
11	214° 21' 10"	2.687 K
12	249° 41' 20"	0.792 K
13	239° 29' 30"	0.865 K



PA 10-070802

10 NEGERI SELANGOR


09 DAERAH GOMBAK

01 MUKIM BATU

00

LOT 050039 - 050071

SKALA 1 : 750

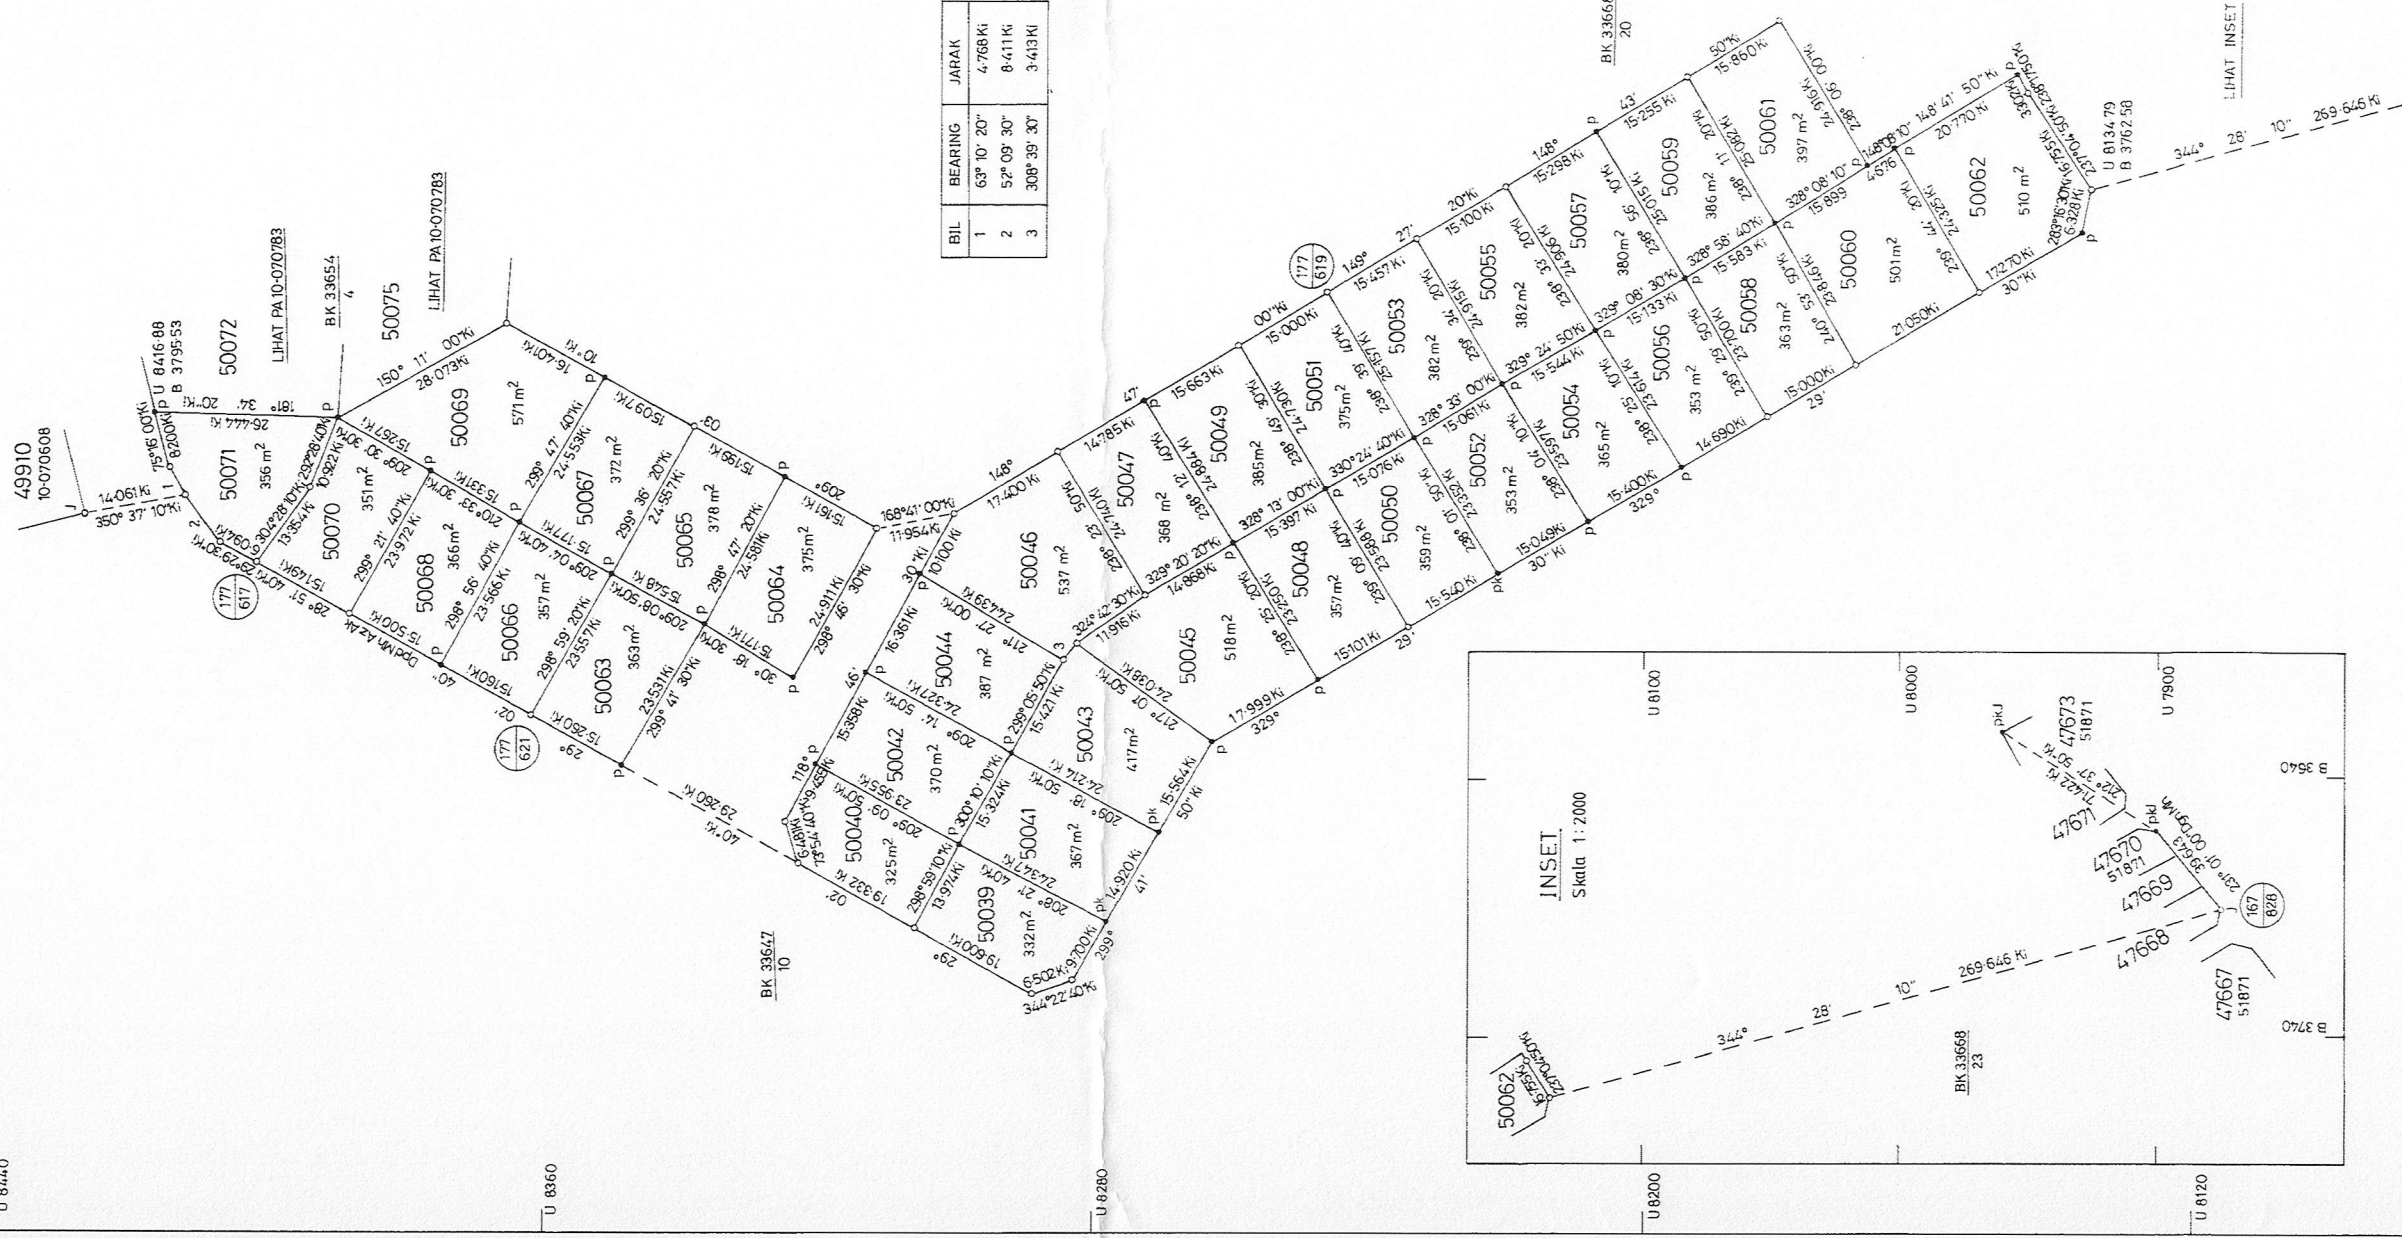

Fail Ukur PU. Sel 138-87 Sk IV

Fail PT PHT. G. 2 - 60 - 75

Syit Prawai 69 - D

JK 968 M 95 - 132

Dukur oleh S.Thurisingam

Siap pada 2-12-1991

BK 33647, 33654 & 33668

Ukuran Kelas Satu

Ditulis oleh (Mohd Annuar b. Hj Abdullah)

Diperiksa oleh (Mohd Annuar b. Hj Abdullah)


Dituluskan oleh (Leong Teng Boon)
Pengarah Ukur
Selangor Darul Ehsan

B 3740 B 3760 B 3780 B 3800 B 3820 B 3840 B 3860 B 3880 B 3900

PA 10-070782

NEGERI SELANGOR
DAERAH GOMBAK
BANDAR SELAYANG
LOT 64983

SKALA 1 : 500

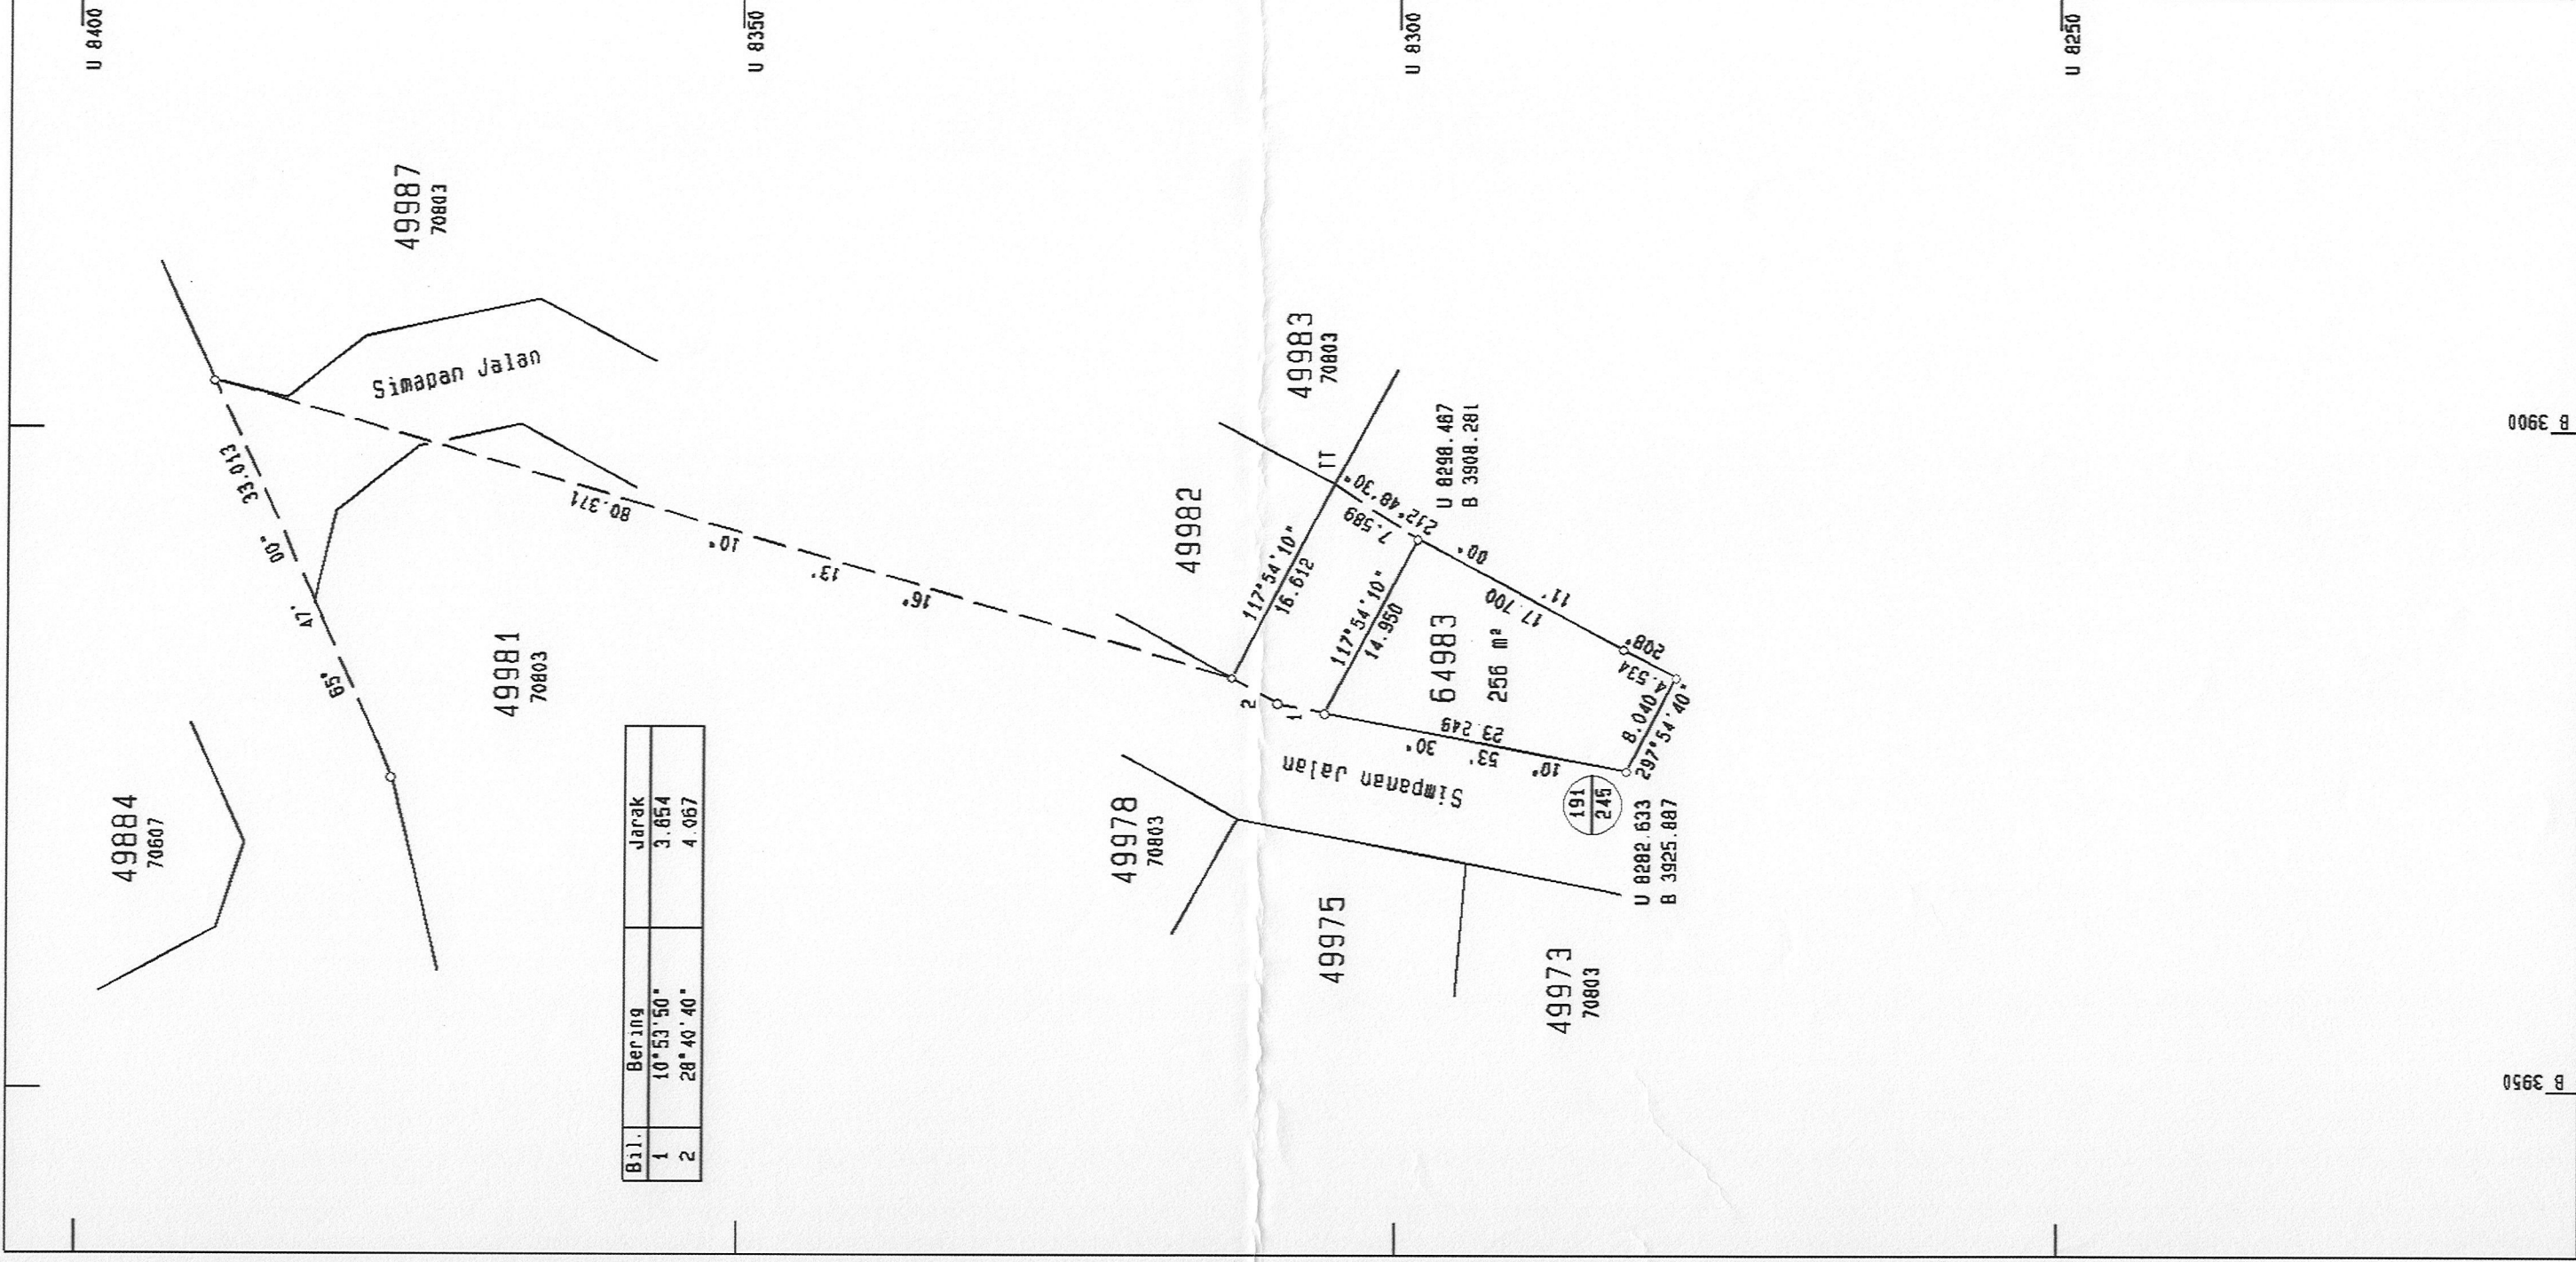

Fail Ukur PUSEL 492/2002
Fail Pej. Tanah PTG 2/1/57/94
Peta Kadaster 69-D
JK 3202 M 199
Diukur Oleh Haron bin Samsuddin
Siap Pada 8.4.2003
BK 57726

Disedia oleh Mohd Annuar bin Haji Abdullah
20.2.2009
Diperiksa oleh Mohd Parid bin Haji Yaakub
22.2.2009
Diluluskan oleh (ZAKARIA BIN SAAI)
18-Nov-2010
Pegawai Ukur dan Pemetaan
Selangor

PA 143256



NOTA:
PERIZAPAN LOT 89717 UNTUK TAPAK DEWAN
Asas Koordinat GDM2000 Cassini-Soldner


NEGERI SELANGOR
DAERAH GOMBAK
BANDAR SELAYANG
LOT 89717


DIUKUR OLEH MOHD FAREEZ BIN ALIAS
DISEDIAKAN OLEH NOOR AZURA BINTI MOHD ALIMAN
SKALA 1 : 400
PETA KADASTER 69D

PA249981



FAIL UKUR PUSEL1595_2019
FAIL PEJ. TANAH PTG.No.9/1/29/2018 Bil (8) (PU91_2019)
DILULUSKAN OLEH

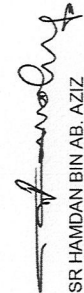
SR HAMDAN BIN AB. AZIZ
PENGARAH UKUR DAN PEMETAAN SELANGOR
TARIKH : 21.03.2020

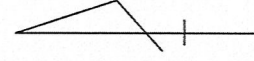

NEGERI SELANGOR
DAERAH GOMBAK
MUKIM BATU
LOT 65243

SKALA 1 : 500

Fail Ukur PUBLSEL1218/2002
Fail Pej Tanah PHT G 2/4769/79
Lembar Piawai 69 - D
JK 1294 M 134
BK 52302
Ukuran Kelas Satu

"Saya, TAN GAIK LEONG, seorang Juruukur Tanah yang dilesen di bawah Akta Juruukur Tanah Berlesen 1958 (Akta 458), memperakui bahawa pengukuran darimana pelan ini telah disediakan, telah dijalankan dan ditanda di atas tanah oleh saya atau di bawah arahan saya sendiri secara langsung di lapangan semata-mata mengikut Peraturan-peraturan Juruukur Tanah Berlesen, dan bahawa pelan ini secara tepat mewakili pengukuran yang telah disempurnakan pada 17 Januari 2003.


Bahawa saya bertanggungjawab sepenuhnya ke atas salah betulnya ukuran ini.

Bertarikh 25 haribulan Mac 2003.

Juruukur Tanah yang Dilesen di bawah Akta 458

Diluluskan Oleh

1.7.2004
(JOHN ELVIS KOH, PPT)
PENGARAH UKUR DAN PEMETAAN
SELANGOR

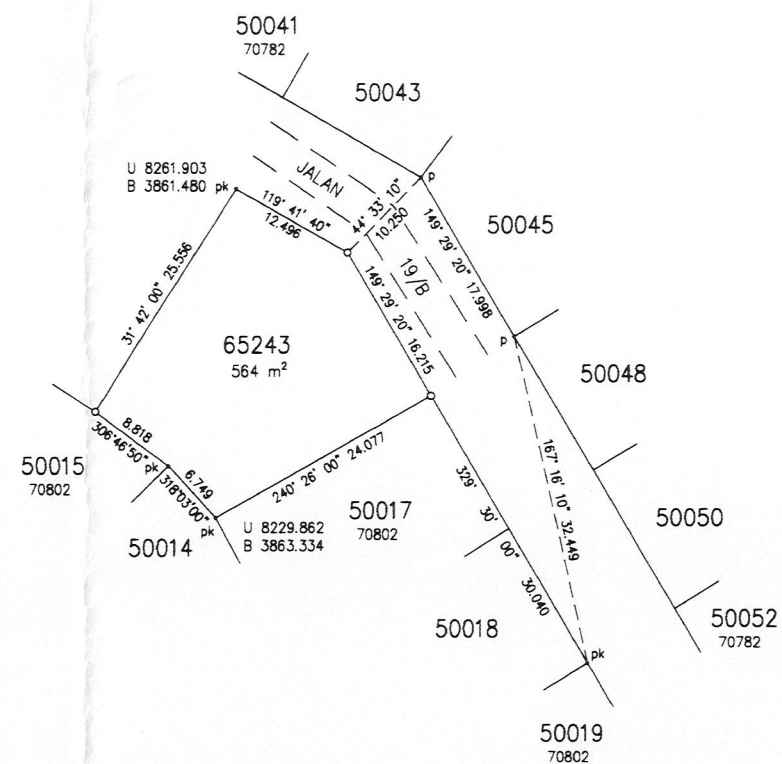

PA 87108