


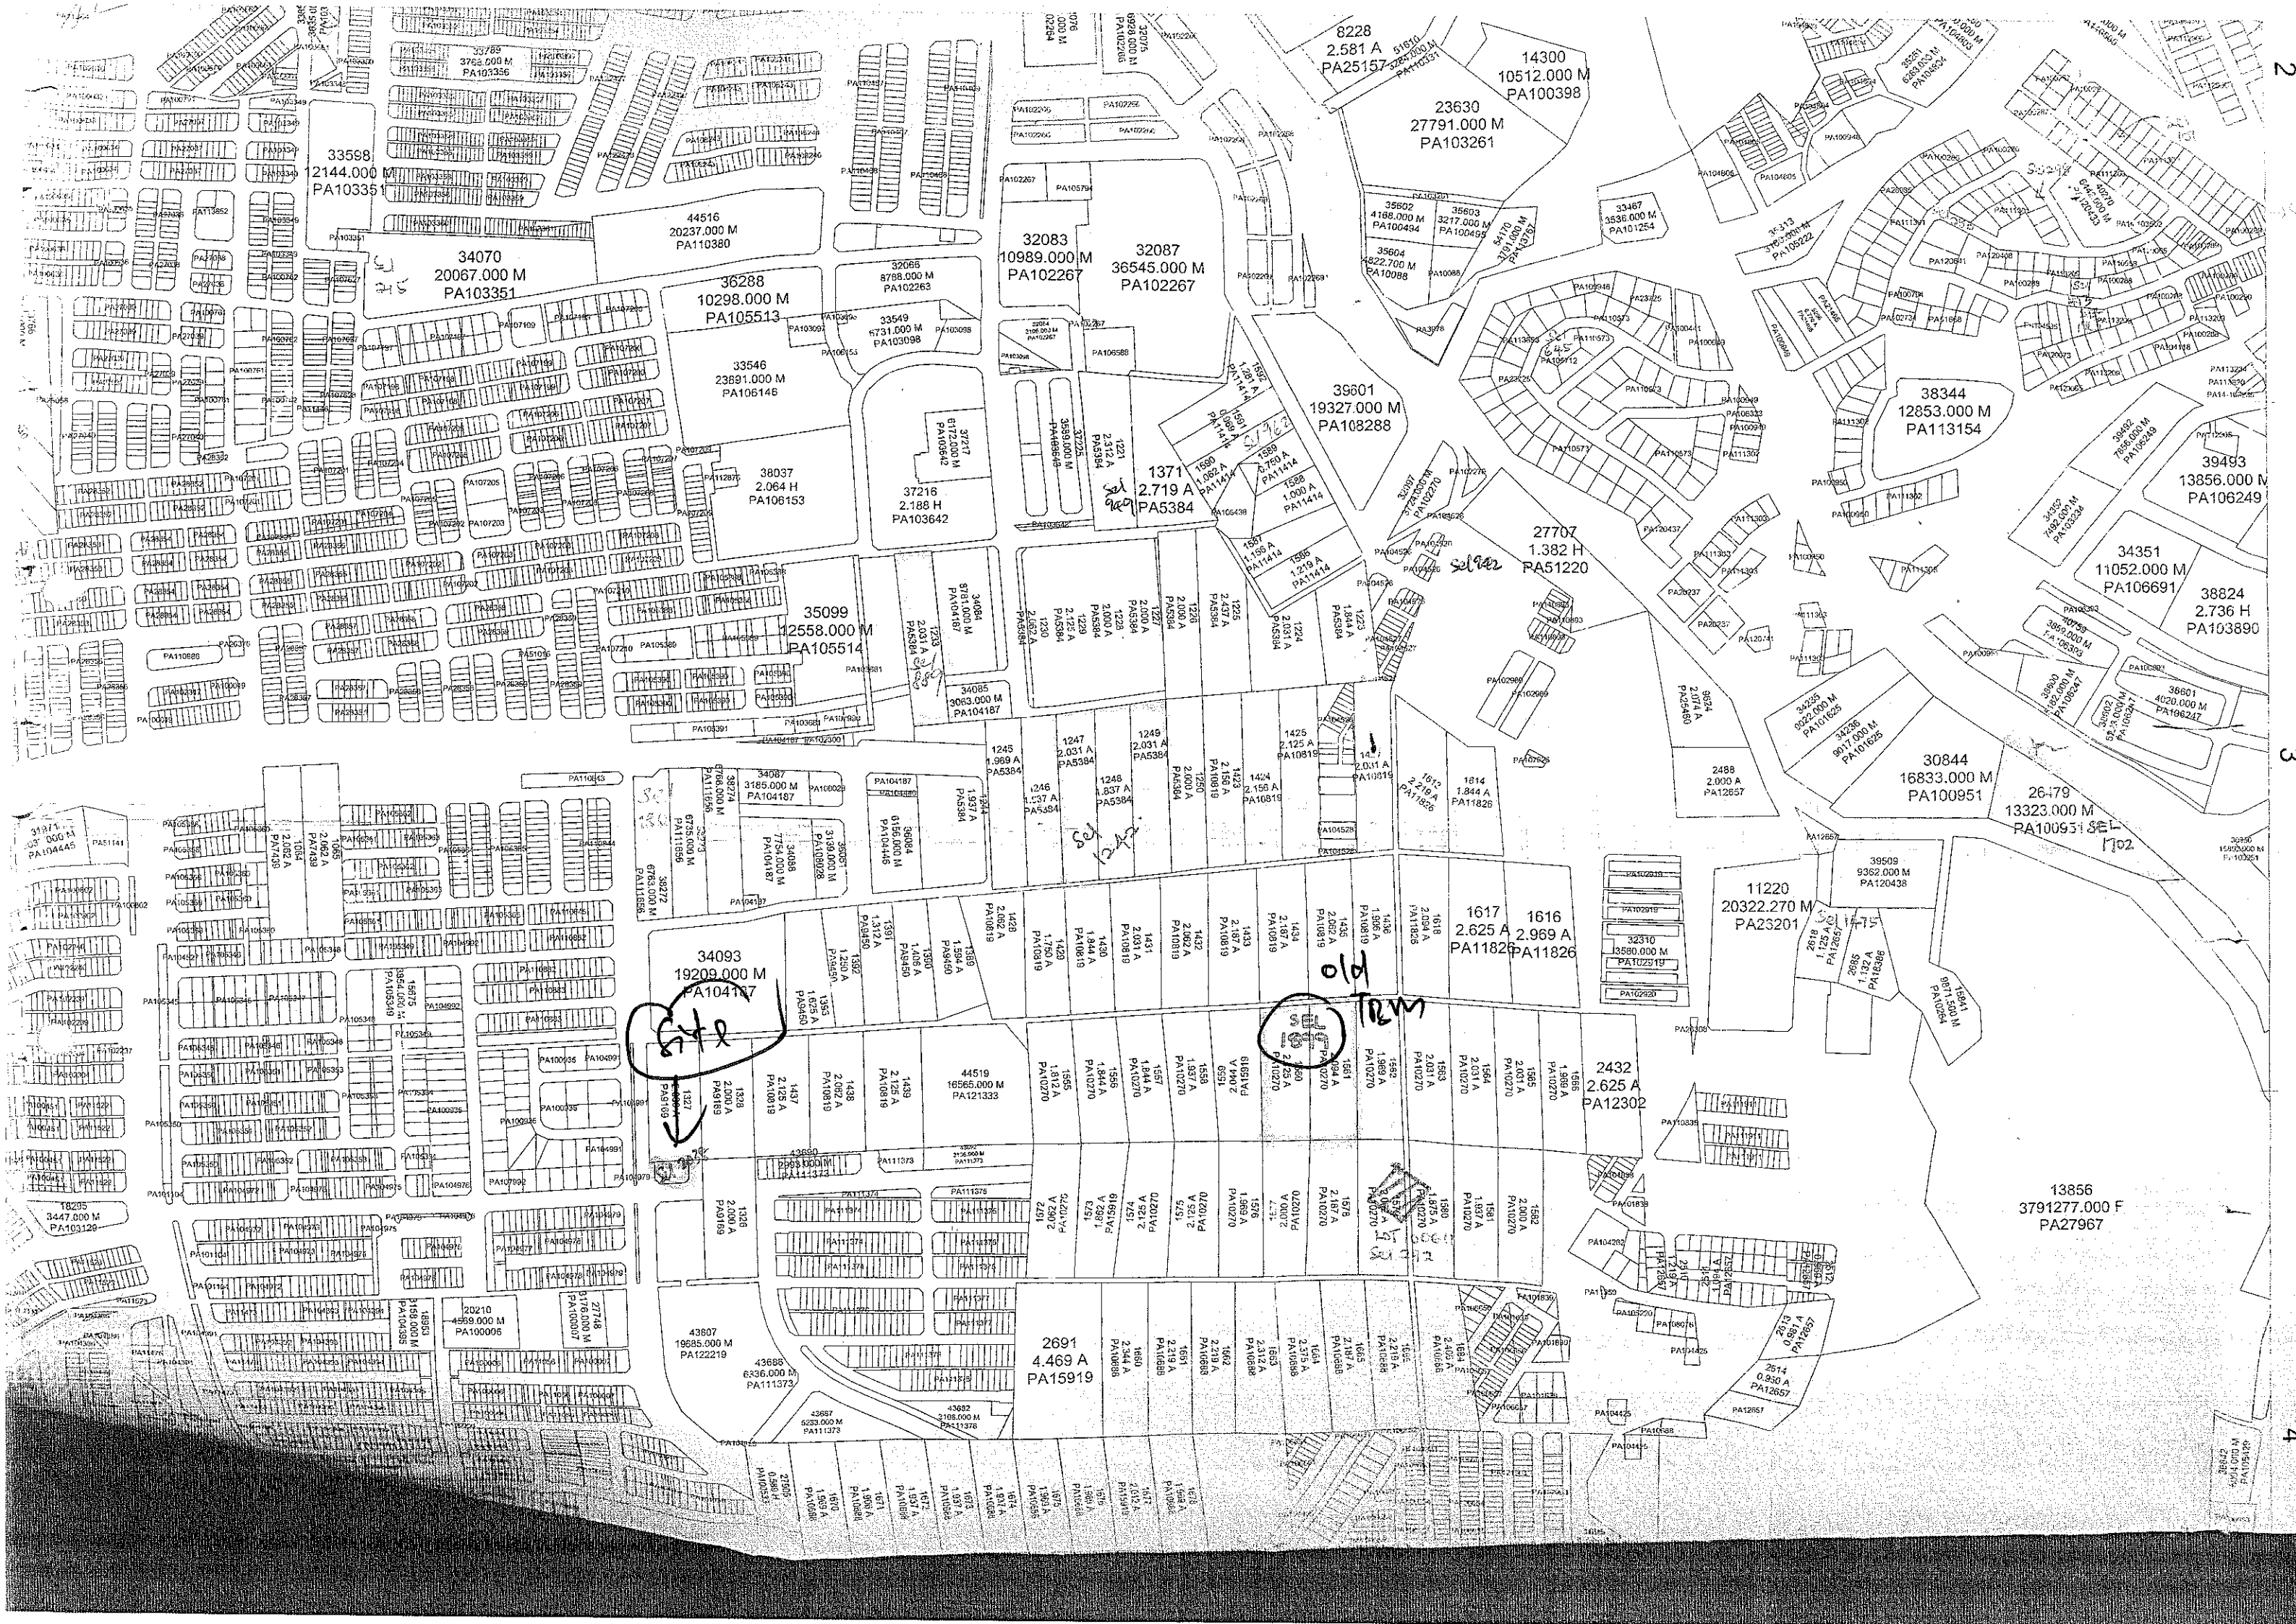

33598
2144.000 M
PA103351

34070
20067.000 M
PA103351

44516
20237.000 M
PA110380

36288
10298.000 M
PA105513

33546
23891.000 M
PA106146

38037
2.064 H
PA106153

35099
12558.000 M
PA105514

32083
10989.000 M
PA102267

32087
36545.000 M
PA102267

1371
2.719 A
PA5384

8228
2.581 A
PA25157

14300
10512.000 M
PA100398

23630
27791.000 M
PA103261

33487
3536.000 M
PA101254

38344
12853.000 M
PA113154

39493
13856.000 M
PA106249

34351
11052.000 M
PA106691

38824
2.736 H
PA103890

30844
16833.000 M
PA100951

26479
13323.000 M
PA100951

11220
20322.270 M
PA23201

39509
9362.000 M
PA120438

1617
2.625 A
PA11826

1616
2.969 A
PA11826

2432
2.625 A
PA12302

13856
3791277.000 F
PA27967

34093
19209.000 M
PA104117

2691
4.469 A
PA15919




WILAYAH PERSEKUTUAN
KUALA LUMPUR
MUKIM PETALING
LOT 43806 & 43807
(LIHAT NOTA)

SKALA 1 : 1000

Nota

LOT BARU	DAHULUNYA LOT	PA
43806	1325	9169
43807 & 43808	1325 (SEBAHAGIAN), 1650, 1651 & TK	9169 & 10688

Fail Ukur PUBL WP 126/2005
Fail Pej Tanah PTC/WP. 6/6245/2003
Peta Kadaster 0453
JK 928 ms136 - 138
BK 55490

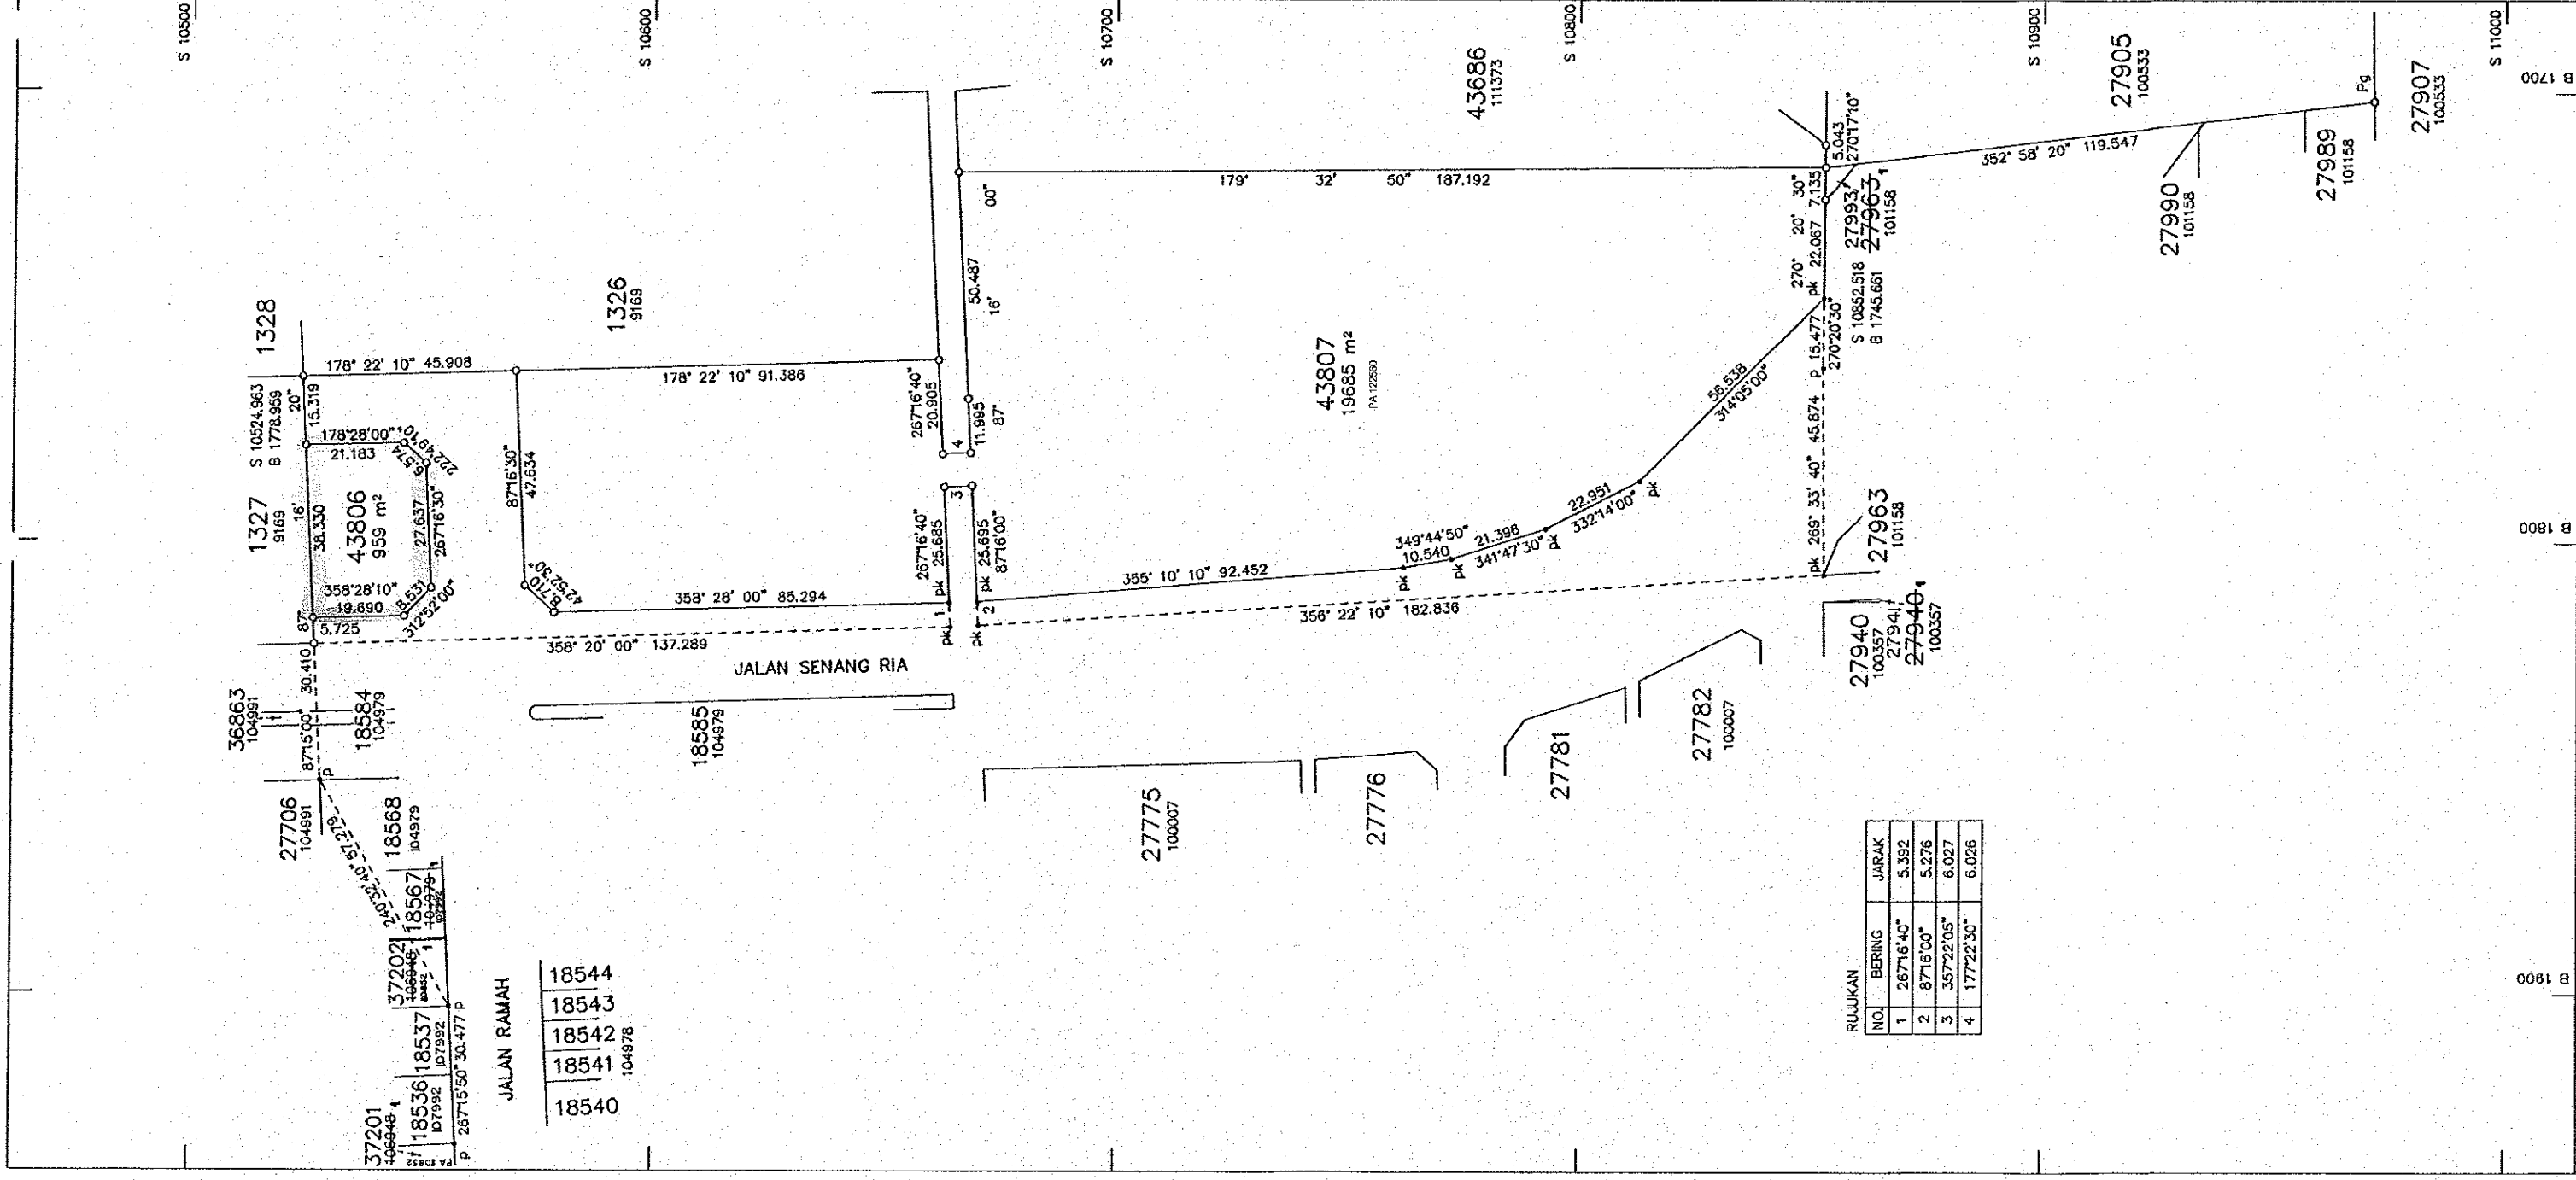

RUJUKAN

NO.	BERING	JARAK
1	267°16'40"	5.392
2	87°16'00"	5.276
3	357°22'05"	6.027
4	177°22'30"	6.026

SOYA, HIL MOHD, NORDIN B. HIL SABRAN, FISM, ARICS, MAALS, MREAAA, seorang Jurukur Tanah yang dillesen di bawah Akta Jurukur Tanah Berlesen 1955 (Akta 458), memperakui bahawa pengukuran darimana petan ini telah disediakan, telah dijalankan dan ditanda di atas tanah oleh saya atau di bawah arahan saya sendiri secara langsung di lapangan semula-mula mengikut Peraturan-peraturan Jurukur Tanah Berlesen, dan bahawa petan ini secara tepat mewakili pengukuran yang telah disempurnakan pada 10...harbulan...Disember...2005. Beliau saya bertanggungjawab sepenuhnya ke atas salah belahing ukuran ini.

Bertand... 13...harbulan... 2007
[Signature]
Jurukur Tanah Yang Dillesen di bawah Akta 458

*Diluluskan oleh
[Signature]
HASAN BIN JAMIL 21.1.2008
Pegawai Ukur dan Pemetaan
Wilayah Persekutuan
Kuala Lumpur

PA 122219


PLAN

of Portions 1316 -- 1328

measured for issue of title by entry in the mukim register

MUKIM OF PETALING DISTRICT OF KUALA LUMPUR

Scale Four Chains to an Inch

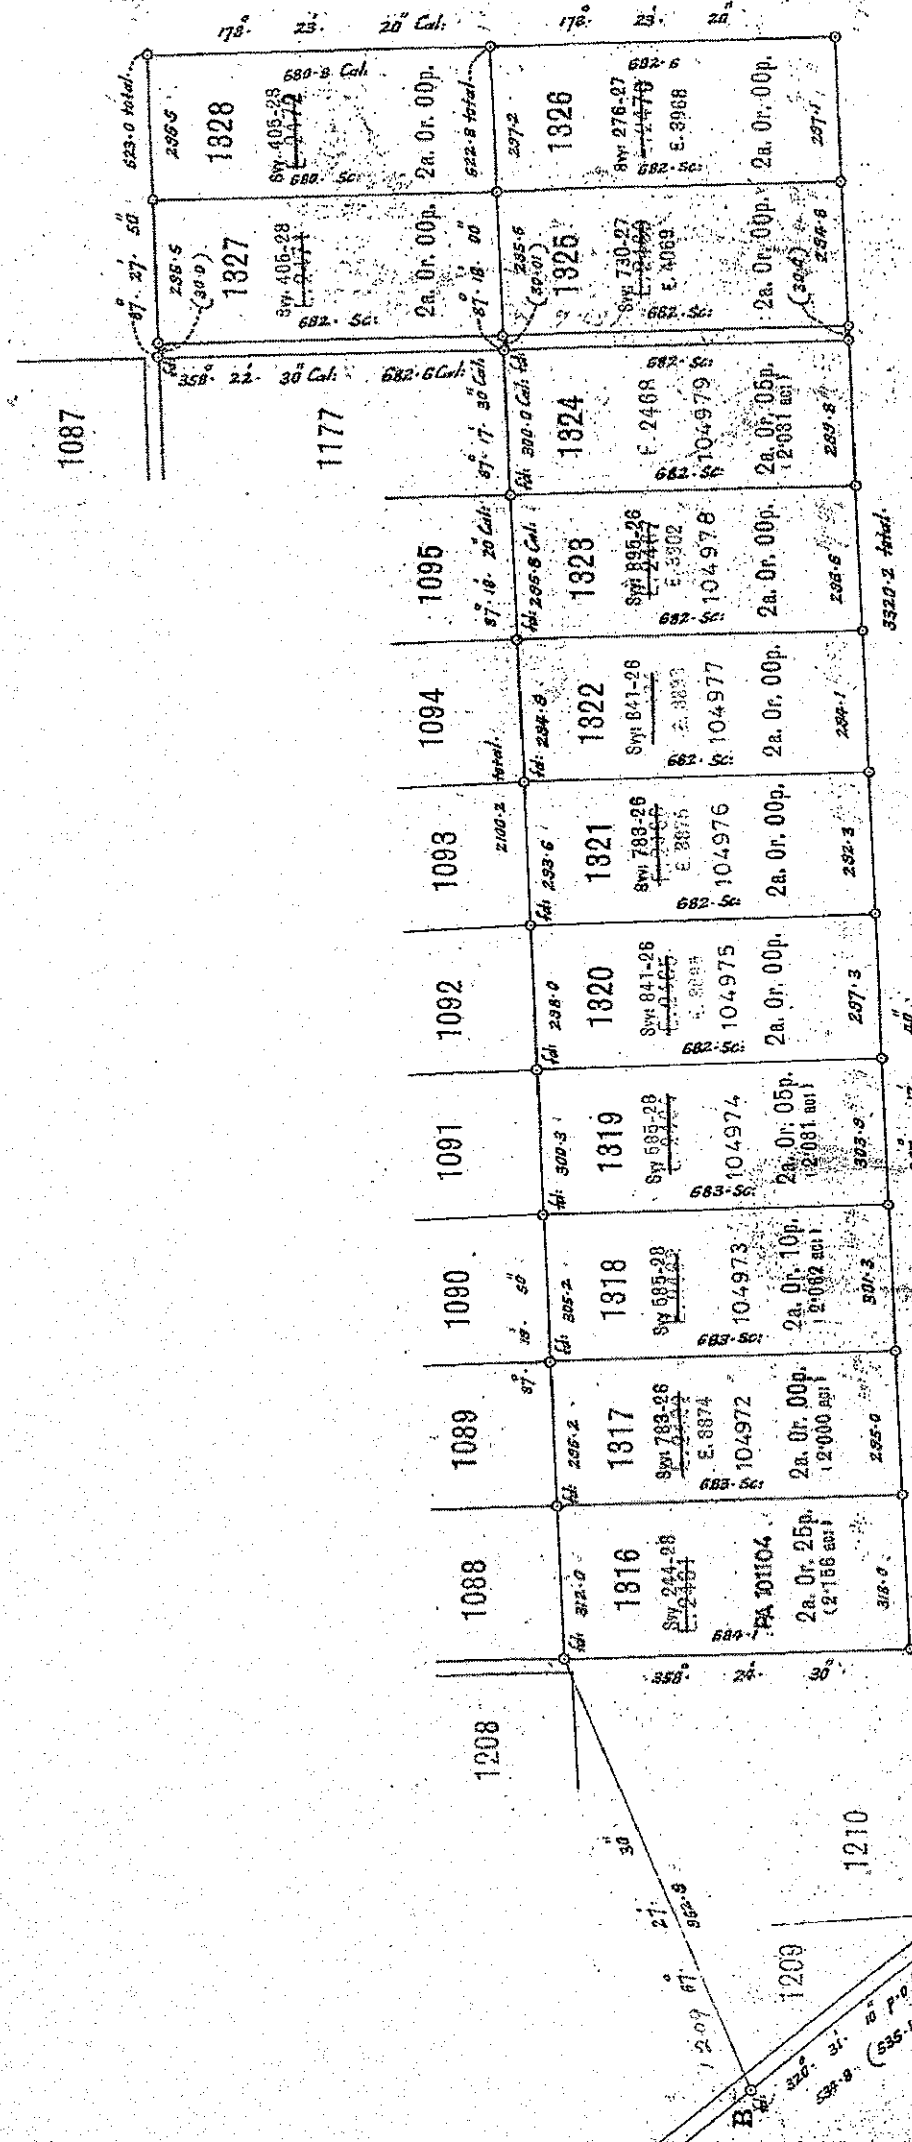

Azimuth taken from A. B.

Third Class Survey

Drawn by *W. H. P. Pillay*
21. 2. 13

Examined by *A. B. Rahman*
20. 3. 13

Chartered by *Mr. S. Ibrahim* 29. 5. 13 Survey Paper No. 114-12

Plan approved *W. H. P. Pillay* 21. 2. 13.

Cal Book Vol. 60 P 190

Extracts for portions 1316 - 1328 forwarded Vide Svy: 114-12

do do do do do do
1317 do 933-19
do do 581-26
do do 723-26
do do 576-27
do do 206-28
do do 206-28
do do 399-28

I hereby certify that I have examined the boundaries
do do 1317 & 1320 - 1323
do do 1326
do do 1327, 1328
do do 1316
do do 1318 - 1319
on the ground and marked as shown hereon

Settlement Officer.

21. 1. 13

Examined by

P. S. Richards

District Surveyor. 28/1/13

Sheet No. G 28. B - 93.

Plan No. 9169.

WILAYAH PERSEKUTUAN

MUKIM PETALING

LOT 27702 - 27706 & 36863

BAKI LOT 1177 (PA 7439)

SKALA 1 : 500

NOTA :-

Lot-lot yang terbit daripada pecahan dan penyerahan untuk Simpanan Jalan dan Kawasan Lapang.

Fail Ukur P.U.BL.WP.119--80

Fail Pej. Tanah PTG/WP.6/2208/79

Peta Kadastra 0453

JK (L) WP 190 M 171-174

BK WP.4356

Ukuran Kelas Satu

"Saya, Syed Mohamad Nasir bin Syed Tahir, seorang Jurukur Berlesen di bawah Ordinan Jurukur Tanah Berlesen No. 11 tahun 1958, memperakui bahawa kerja ukur darimana pelan ini telah disediakan telah dijalankan dan ditanda di atas tanah sebahagian oleh saya atau di bawah arahan dan penyeliaan saya sendiri secara langsung di tempat kerja dan sebahagian oleh atau di bawah arahan dan penyeliaan Hajj Abdullah bin Taha, sendiri secara langsung di tempat kerjakuar semata-mata mengikut Peraturan-peraturan Jurukur Tanah Berlesen dan bahawa pelan ini adalah merupakan dengan betulnya kerja ukur yang telah siap pada 20 haribulan JULAI, 1995. Bahawa saya bertanggungjawab atas salah betulnya ukuran ini.

Bertarikh 18 haribulan Disember 1995.

Jurukur Berlesen di bawah Ordinan No. 11 tahun 1958"


Dicarta oleh (Veronica Poh Lin) 15.7.96

Diperiksa oleh


Diluluskan oleh

HASAN BIN JAMIL 30.1.97
Pegawai Ukur
Wilayah Persekutuan

Hakcipta terpelihara dan tidak boleh diterbitkan semula tanpa kebenaran Jabatan Ukur dan Pemetaan.
JABATAN UKUR
WILAYAH PERSEKUTUAN
PESANAN BIL 59388 E 5.11.97
KUALA LUMPUR

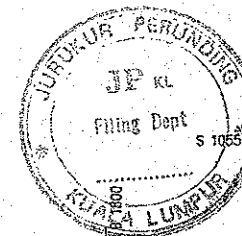

104991

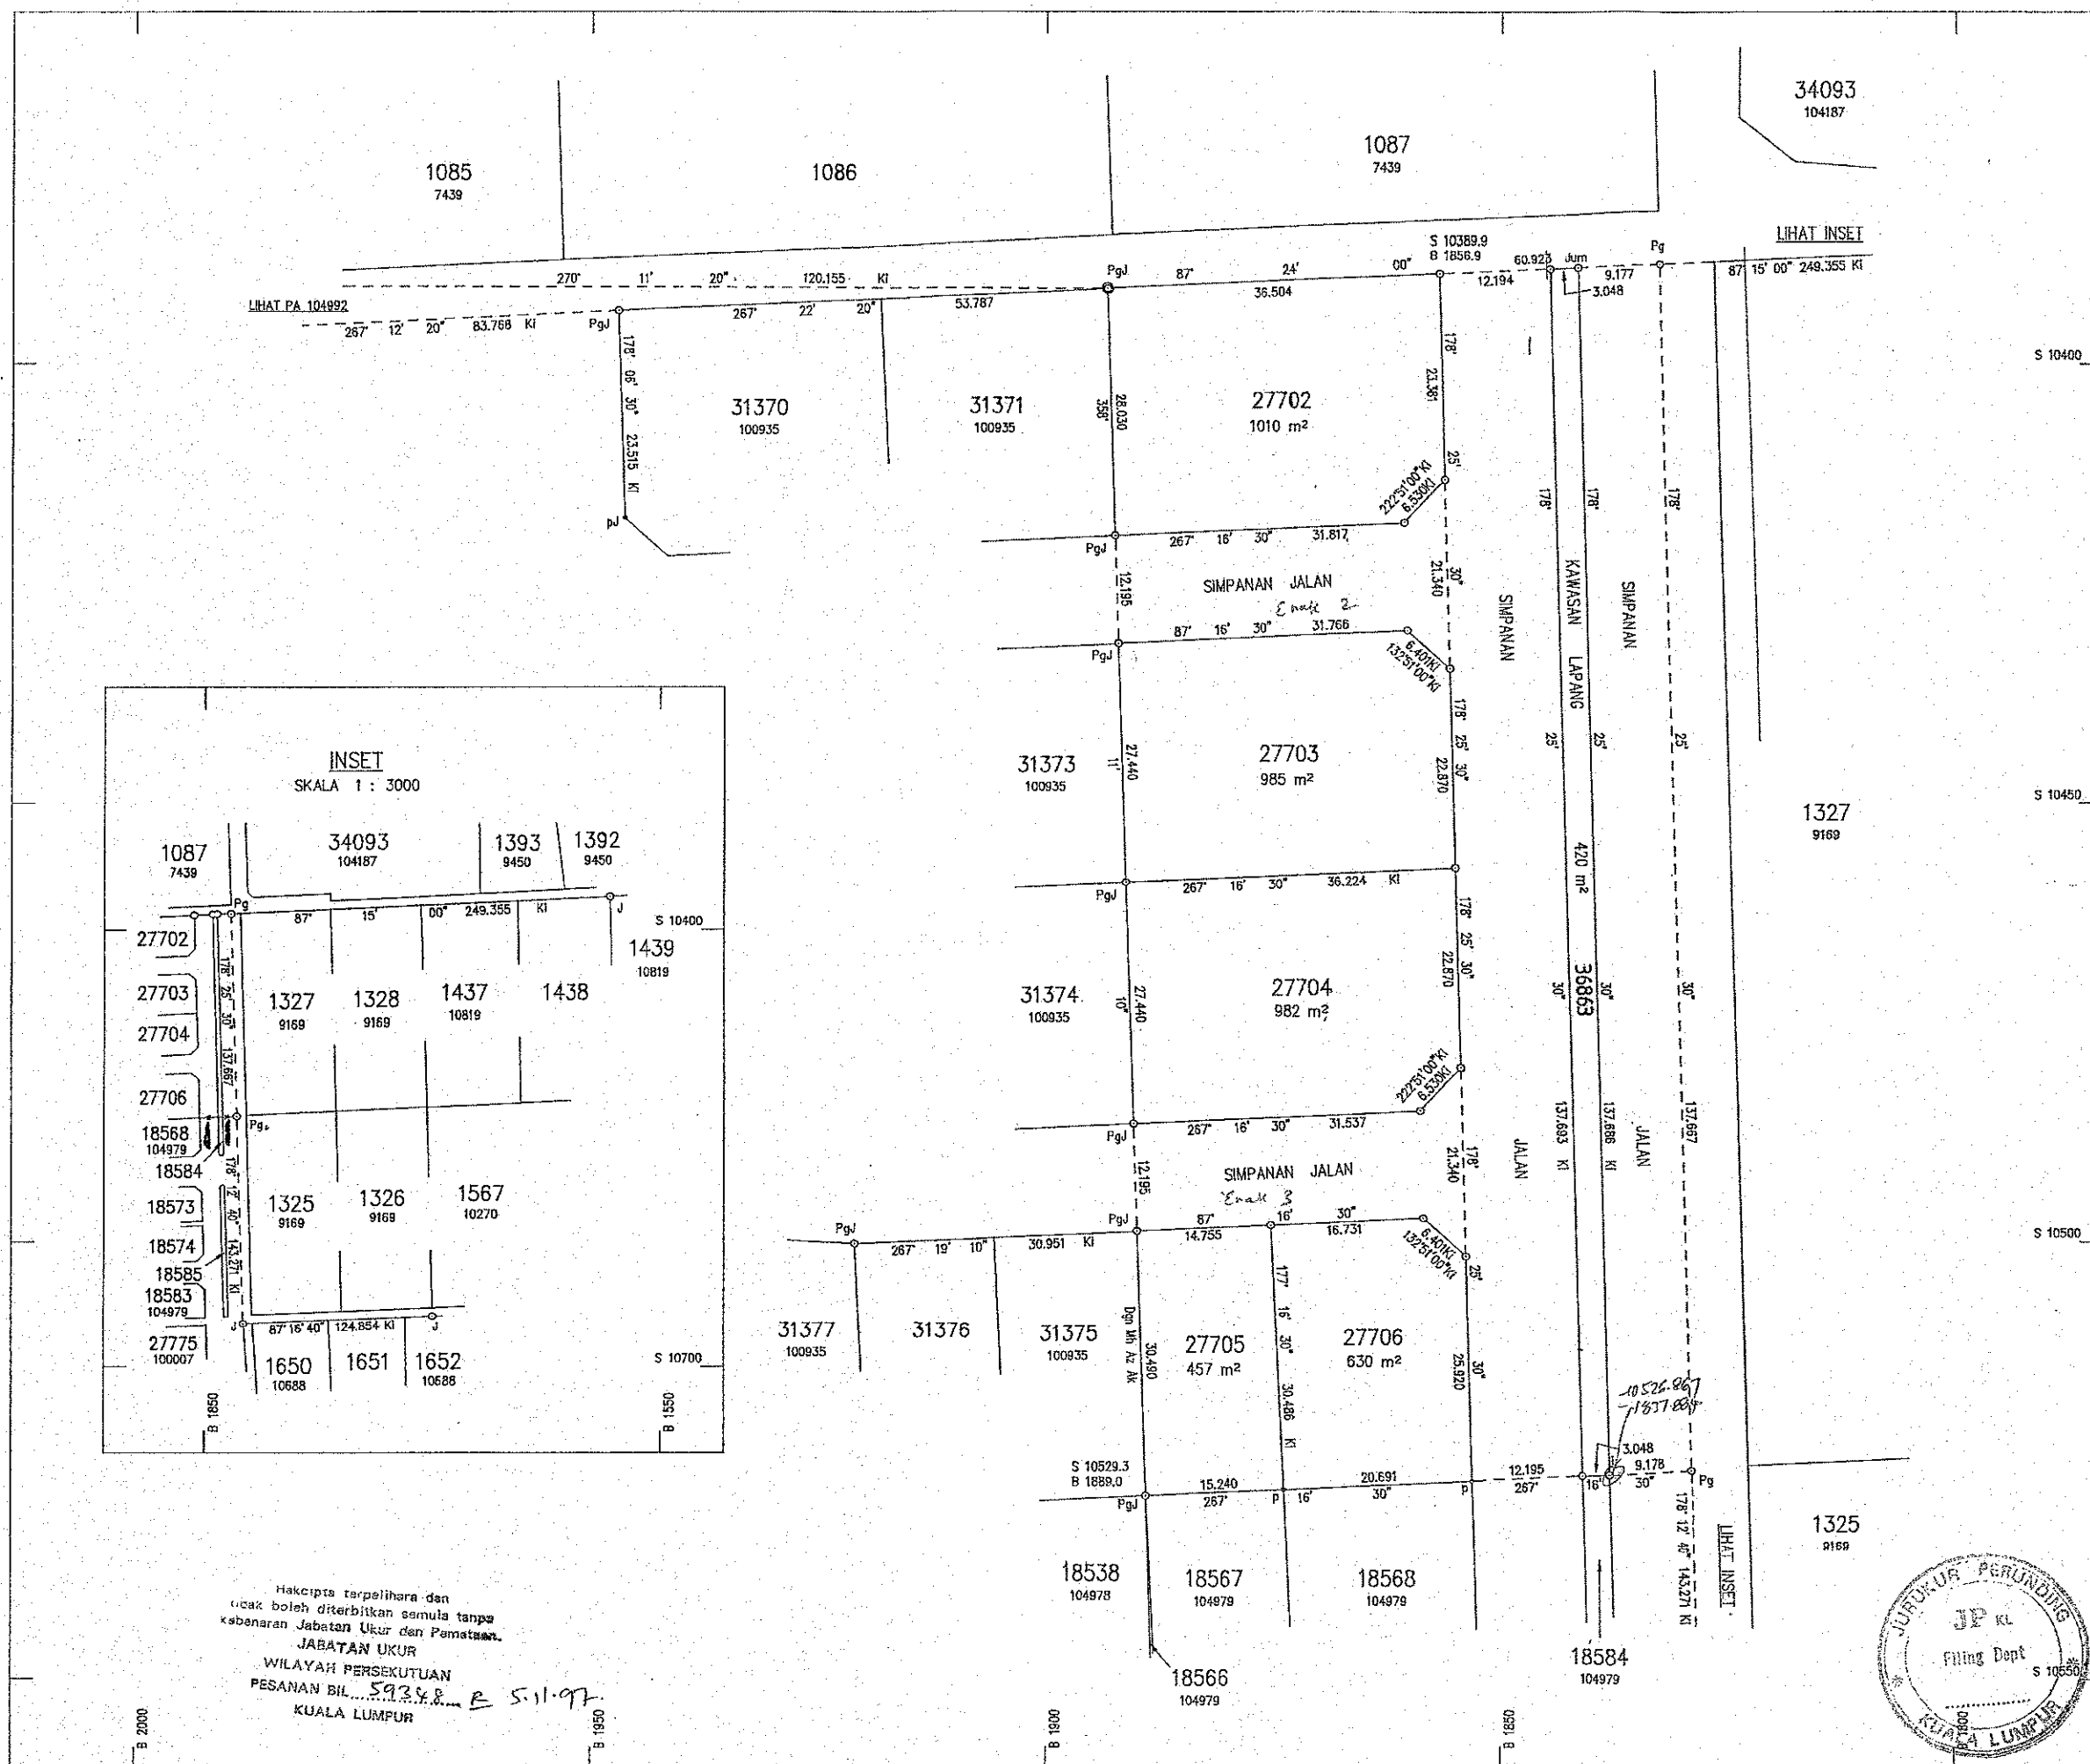

WILAYAH PERSEKUTUAN

MUKIM PETALING

LOT 18566 - 18585

BAKI

PEGAHAN LOT 1324 (PA 9169)

SKALA 1 : 400

NOTA :-

Lot-lot yang terbit daripada pecahan dan penyerahan untuk Simpanan Jalan, Kene Lorong & Parit

Lot 18584 & Lot 18585 diserahkan untuk Kawasan Lapang

Maklupa terpelihara dan tidak boleh diterbitkan semula tanpa kebenaran Jabatan Ukur dan Pemetaan

JABATAN UKUR

WILAYAH PERSEKUTUAN

KUALA LUMPUR

5-11-97

Fail Ukur P.U.B.L.WP.31-77

Fail Pej. Tanah PTG/WP.6/440/74

Peta Kadastra 0453

JK (L) 256 M 94-100, 102 & 103

BK 5686 & 5695

Ukuran Kelas Satu

Az Ak Daripada PA 104382

"Saya, Syed Mohamed Nasir bin Syed Tahir, seorang Jurukur Berlesen di bawah Ordinan Jurukur Tanah Berlesen No. 11 tahun 1958, memperakui bahawa kerja ukur darimana pelan ini telah disediakan telah dijalankan dan penyediaan atas tanah oleh atau di bawah arahan dan penyediaan di tempat kerjaku semasa-maka mengikut Peraturan-peraturan Jurukur Tanah Berlesen dan bahawa pelan ini adalah merupakan dengan betulnya kerja ukur yang telah siap pada 28. haribulan April 1978. Berikutan saya bertanggungjawab atas salah betulnya ukuran ini. Bertarikh 29 haribulan April 1983.

Jurukur Berlesen di bawah Ordinan No. 11 tahun 1958

Dicarta oleh

(Mohammad Bakri bin Awang Basir)



Diperiksa oleh

Dijuluskan oleh

17-03-1995

MOHAMMAD AZMI BIN MOHD. ZIN
Pengerah Ukur
Wilayah Persekutuan

PA 104979

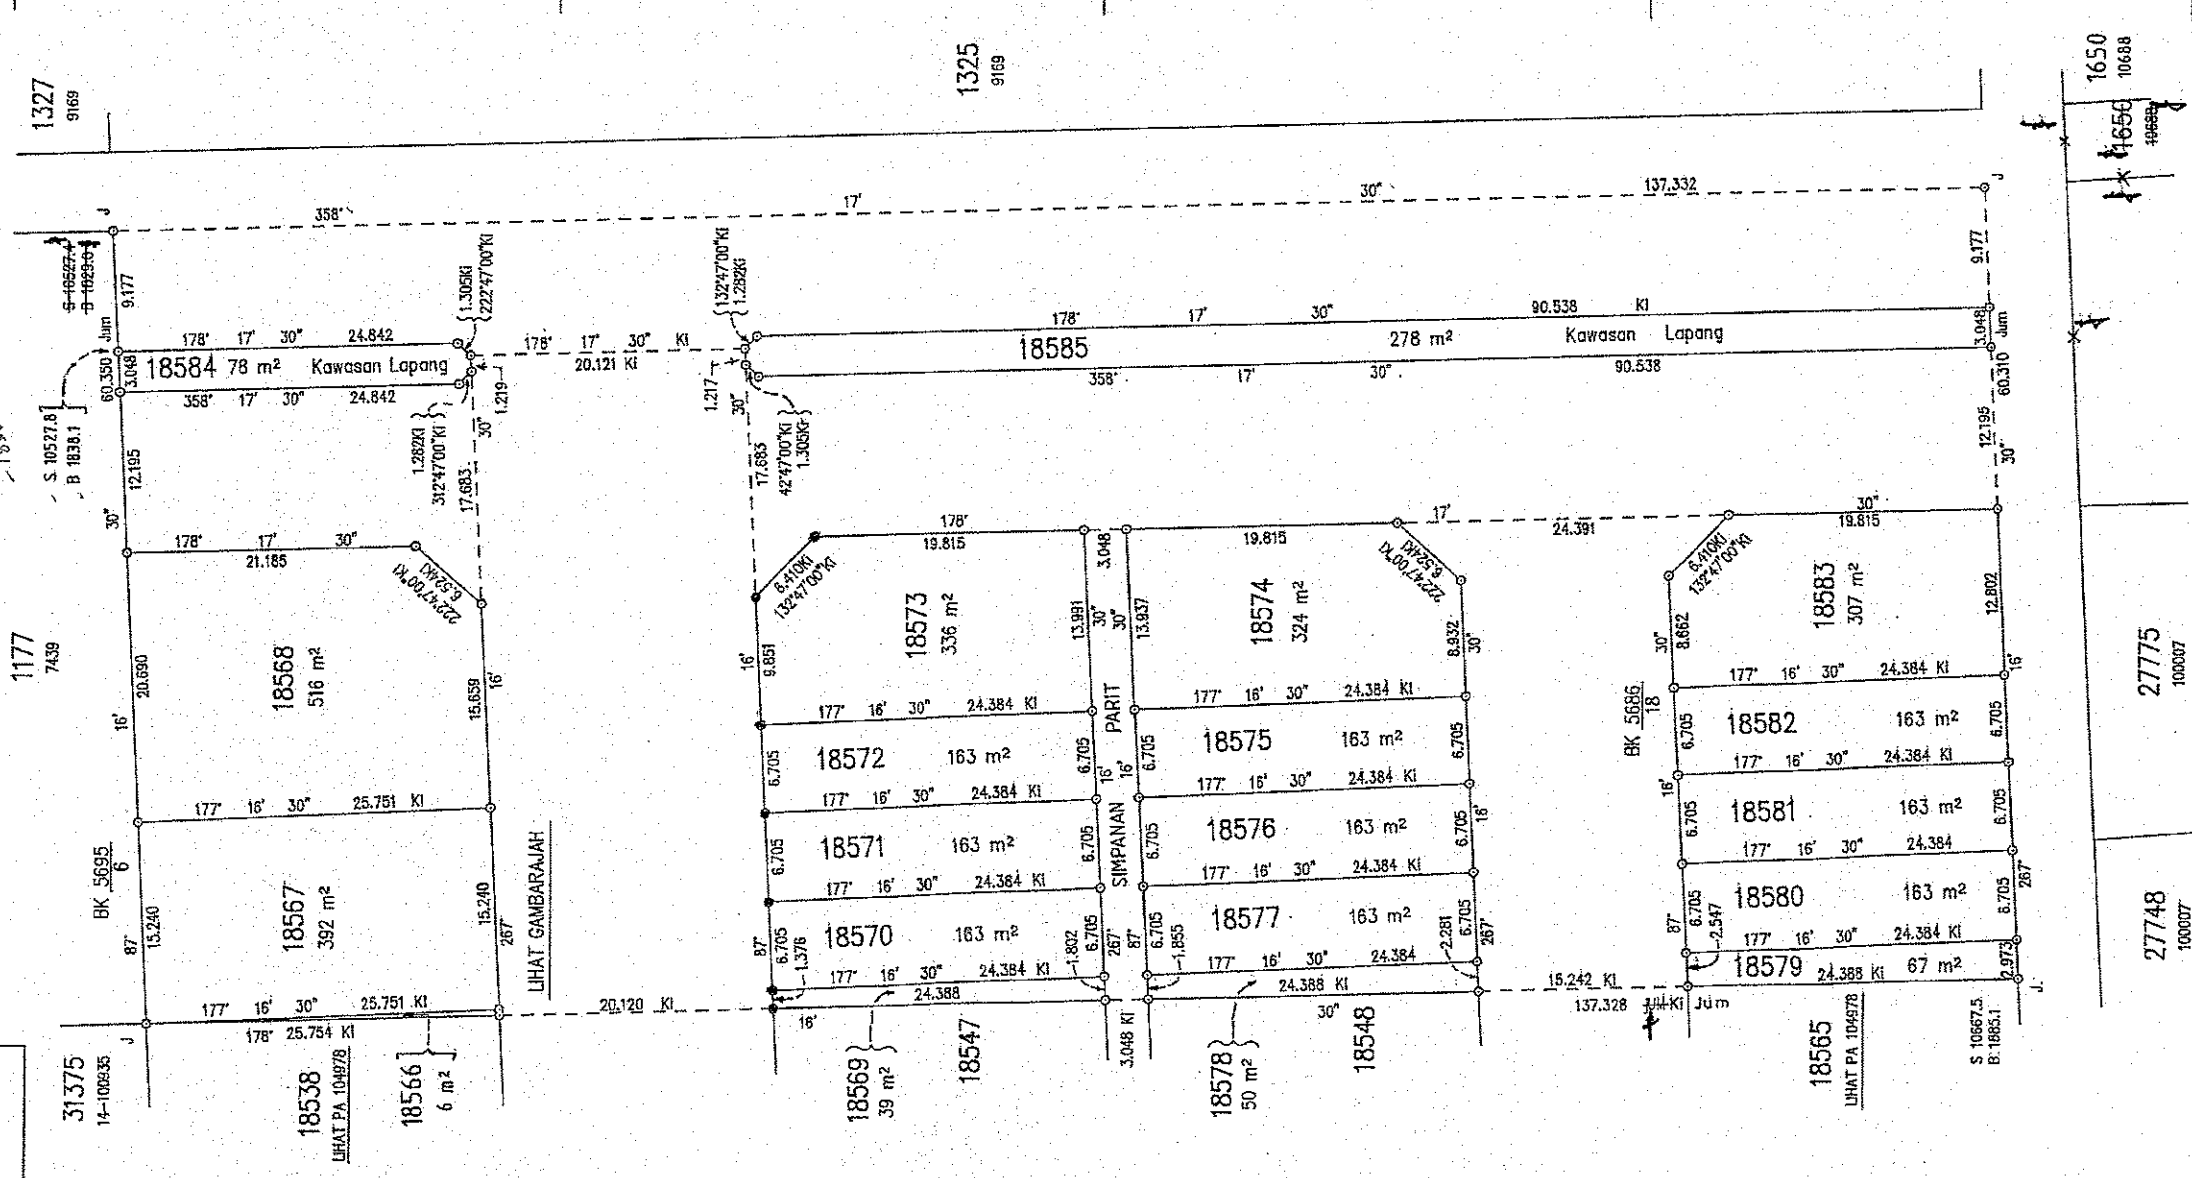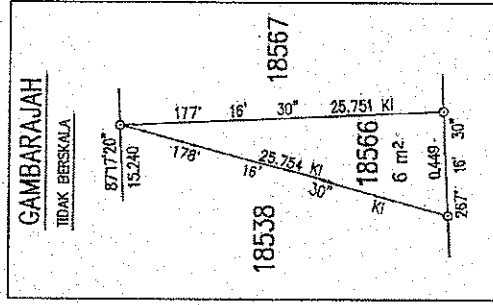


WILAYAH PERSEKUTUAN
KUALA LUMPUR
MUKIM PETALING

LOT 44944
(LIHAT NOTA)

SKALA 1 : 1000

RUJUKAN		NO	BERING	JARAK
1	2	1	357°22'20"	6.026
		2	177°22'30"	6.025
		3	270°17'00"	5.043
		4	270°20'10"	7.436

NOTA		
LOT	DAHLUNYA LOT	PA
44944	43807 &	122219
	43685	111373

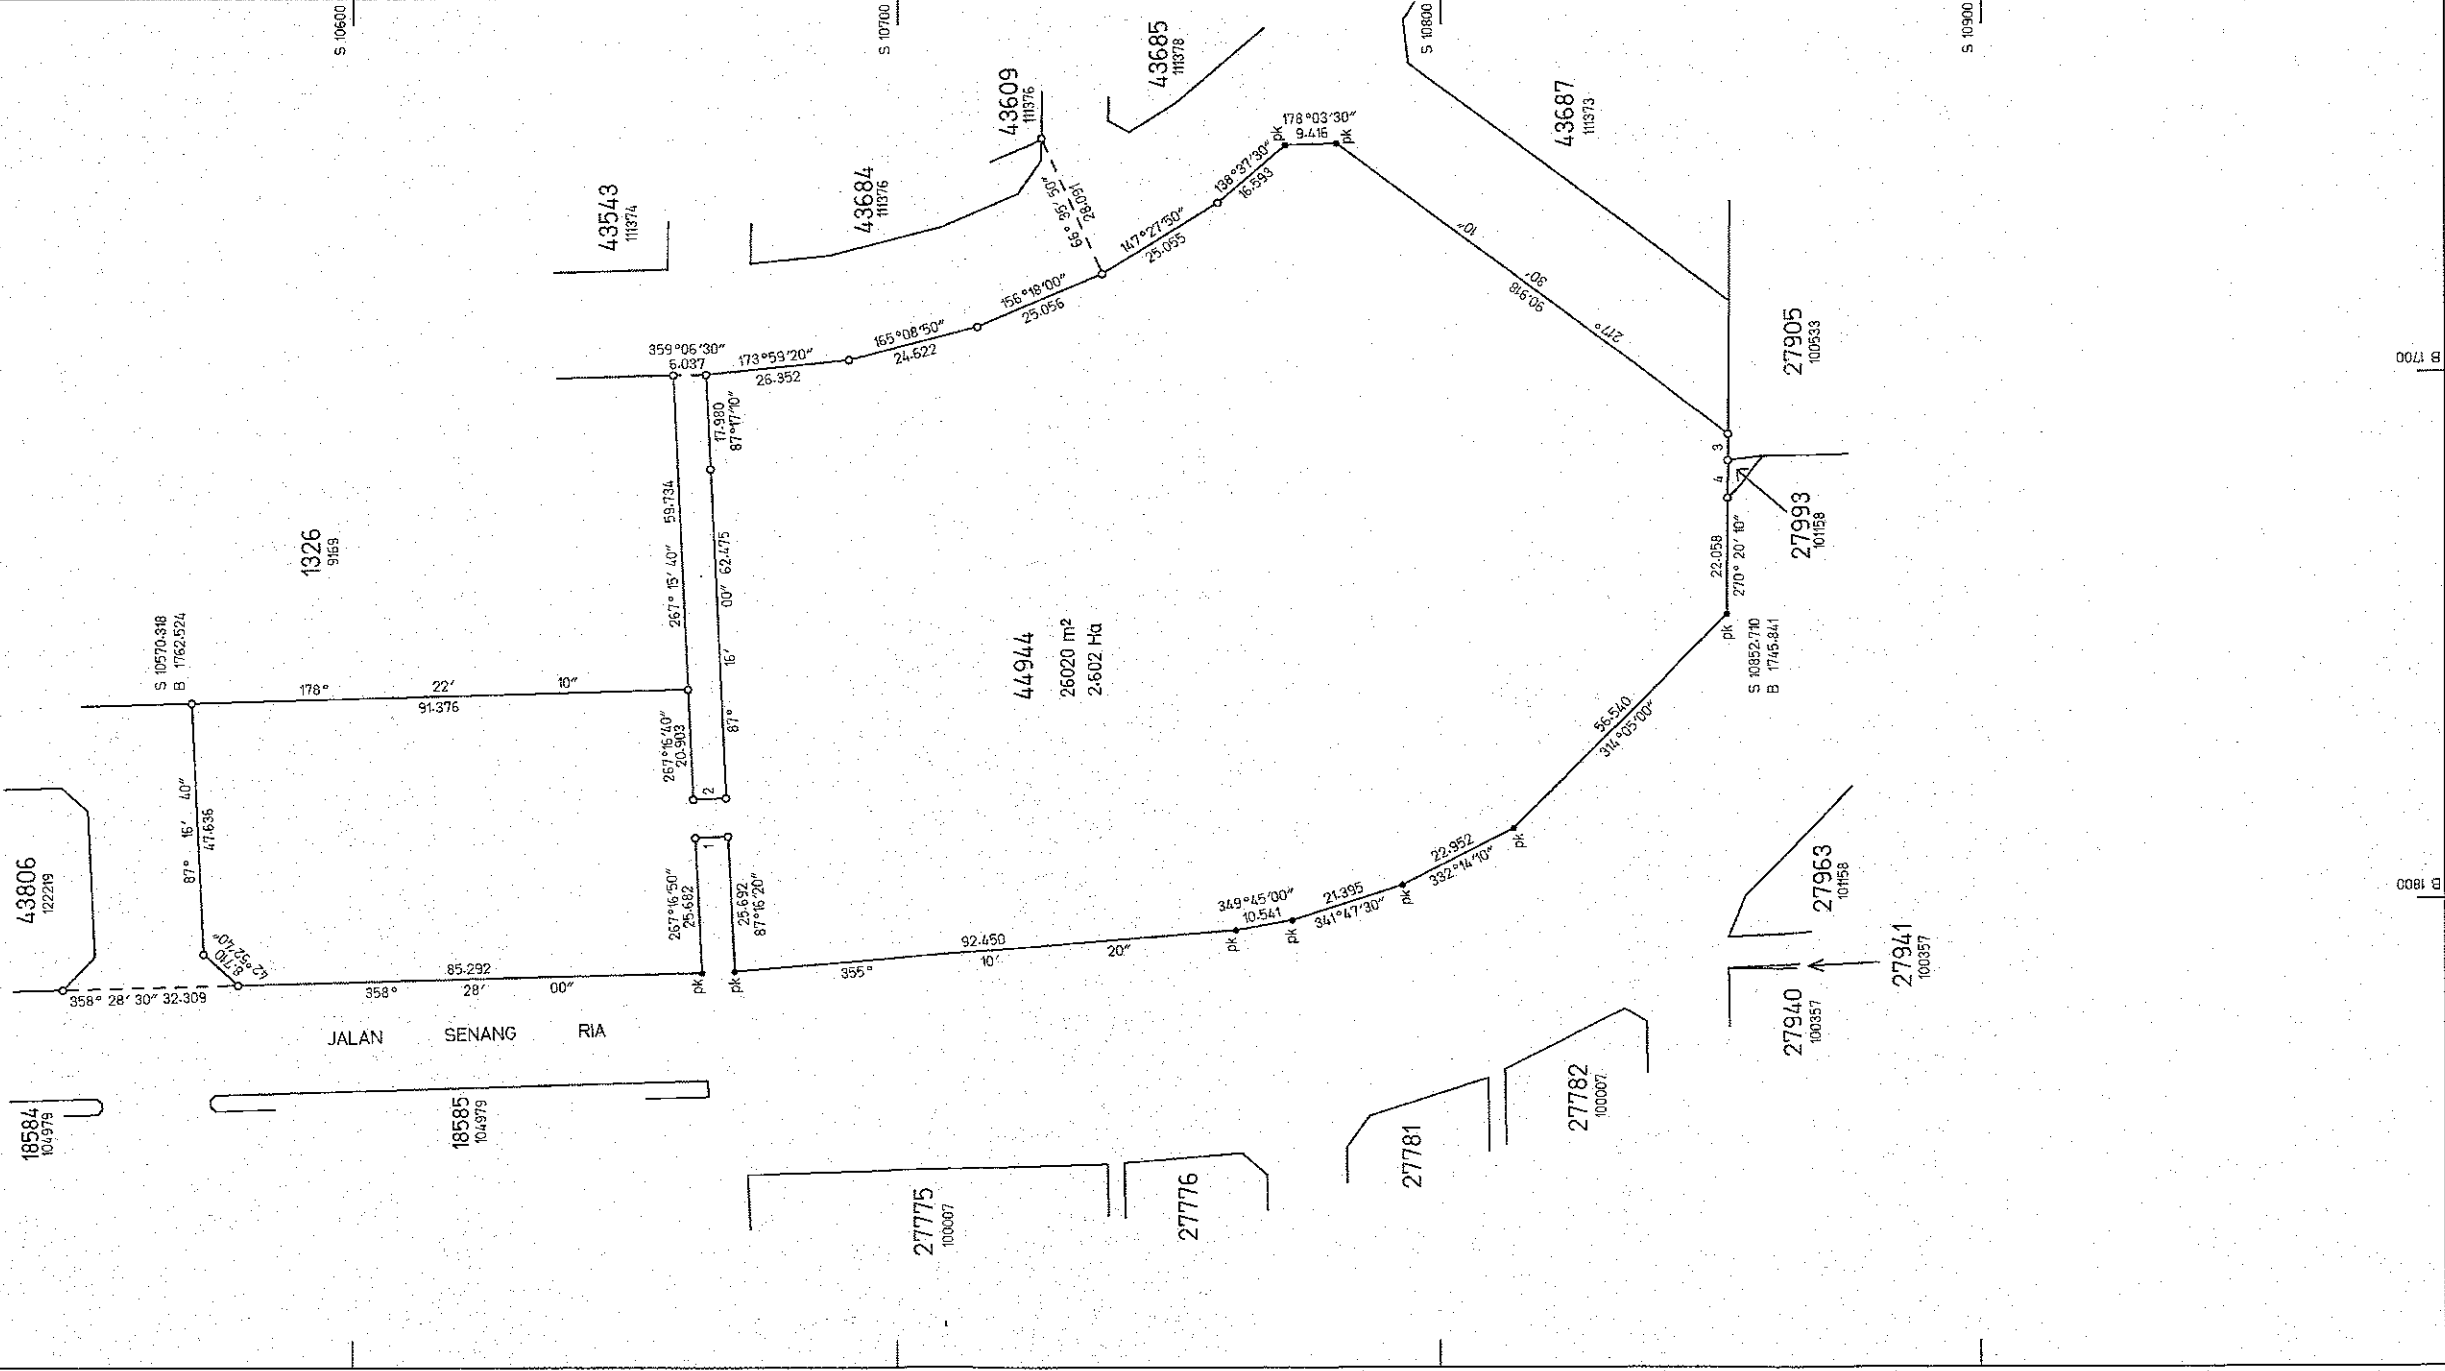

Fail Ukur PUBL WP 76/2007
Fail Pej Tanah PTG/WP. 6/5786/2006
Peta Kadaster 0453
JK 936 m 15 & 16

Saya, FOO SAY JOON, M.A.A.L.S., seorang Jurukur Tanah yang dilesen di bawah Akta Jurukur Tanah Berlesen 1958 (Akta 458), memperakui bahawa pengukuran darimana pelan ini telah disediakan , telah dijalankan dan ditanda di atas tanah oleh saya atau di bawah arahan saya sendiri secara langsung di lapangan semata-mata mengikut Peraturan- peraturan Jurukur Tanah Berlesen , dan bahawa pelan ini secara tepat mewakili pengukuran yang telah disenpaikan pada 2 haribulan Januari 2008
Bahkan saya bertanggungjawab sepenuhnya ke atas salah batunya ukuran ini.

Bertarikh.....haribulan.....Mac.....2008

Signature

Jurukur Tanah Yang Dilesen di bawah Akta 458

Dituluskan oleh
Signature
HASAN BIN JAMIL
Pegawai Urur dan Pemetaan
Wilayah Persekutuan
Kuala Lumpur
16/4/2008

PA 122560