



PA265202

PETA KADASTER 848

SKALA 1 : 600

DISEDIAKAN OLEH
ROBAAYAH BINTI MOHAMAD JALIL

LOT 68055

DAERAH PETALING
PEKAN BARU SUNGAI BULOH
NEGERI SELANGOR

Jurukur Tanah Yang Dilesen Di Bawah Akta 458"

[Signature]

Bertakht 17 harbulan Oktober 2024.

"Saya KOH JAK BOON B.App.Sc(Surv.) Aust., MISM, MAALS, seorang Jurukur Tanah Berlesen di bawah Akta Jurukur Tanah Berlesen 1958 (Akta 458) memperakui bahawa pengukuran dari mana pelan ini telah disediakan, telah dijalankan dan ditanda di atas tanah oleh saya atau di bawah arahan saya sendiri secara langsung di lapangan semata-mata mengikut Peraturan Jurukur Tanah Berlesen, dan bahawa pelan ini secara tepat mewakili pengukuran yang telah disempurnakan pada 31 harbulan Oktober 2023.

Bahawa saya bertanggungjawab sepenuhnya ke atas salah betulnya ukuran ini.

SR LOOI KAM SENG
PENGARAH UKUR DAN PEMETANAN
NEGERI SELANGOR
TARIKH : 23.10.2024

[Signature]


DILULUSKAN OLEH

FAIL UKUR PUBLSEL473_2024
FAIL PEJ. TANAH PTD.P.6/87/204B/23/2022



Asas Koordinat GDM2000 Cassini-Soldner

NOTA :
DAHULUNYA SEBAHAAGIAN LOT 45198
(PA88062)

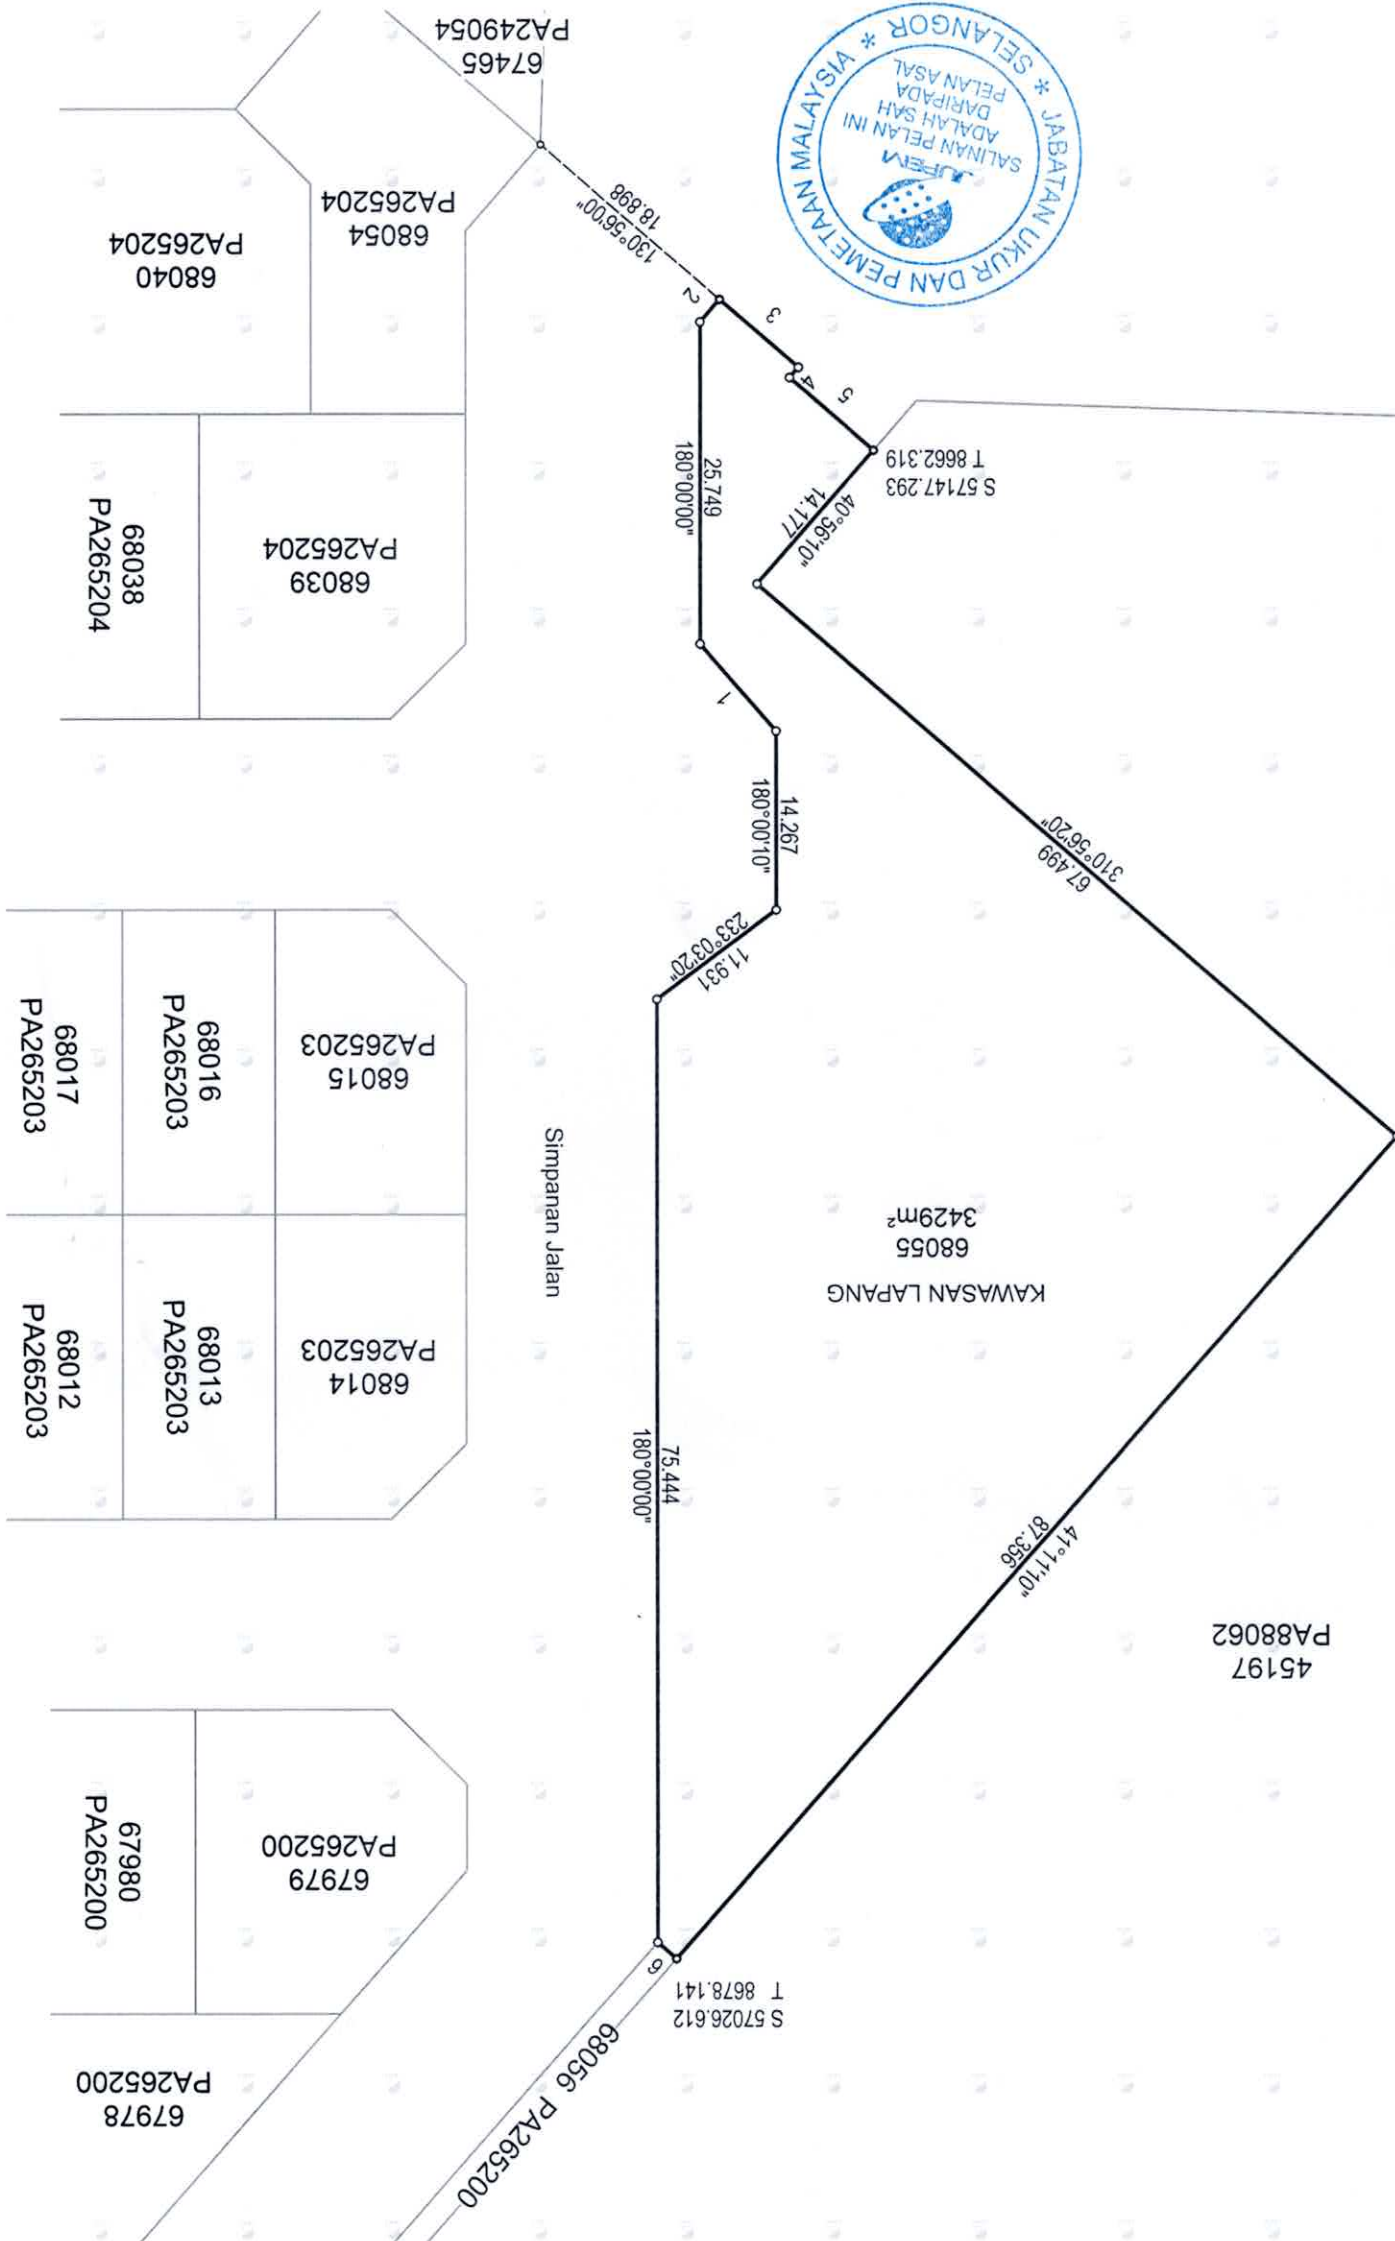

RUJUKAN	BEARING	JARAK
1	139°05'30"	9.246
2	220°55'30"	2.388
3	310°56'10"	8.312
4	40°55'20"	1.064
5	310°55'50"	8.867
6	131°11'20"	2.000