

WILAYAH PERSEKUTUAN
KUALA LUMPUR

MUKIM BATU

LOT 57464-57468

BAKI LOT-LOT YANG
DITUNJUKKAN DALAM NOTA

SKALA 1 : 1500

NOTA :-

LOT	BAKI LOT	PA	PENGAMBILAN UNTUK TUJUAN
57464	62194	121145	PROJEK LEMBURAYA BARU LEMBAH KLANG KUALA LUMPUR
57465	3004		
57466	3005		
57467	3002	11045	
57468	3007		


Btl.	Beratas	Jarak
1	351°42'30"	3.818
2	266°10'30"	6.024

66796
PA123853

62187
PA121144

66946
PA121754

SIMPANAN TALIAN HANTARAN ELEKTRIK

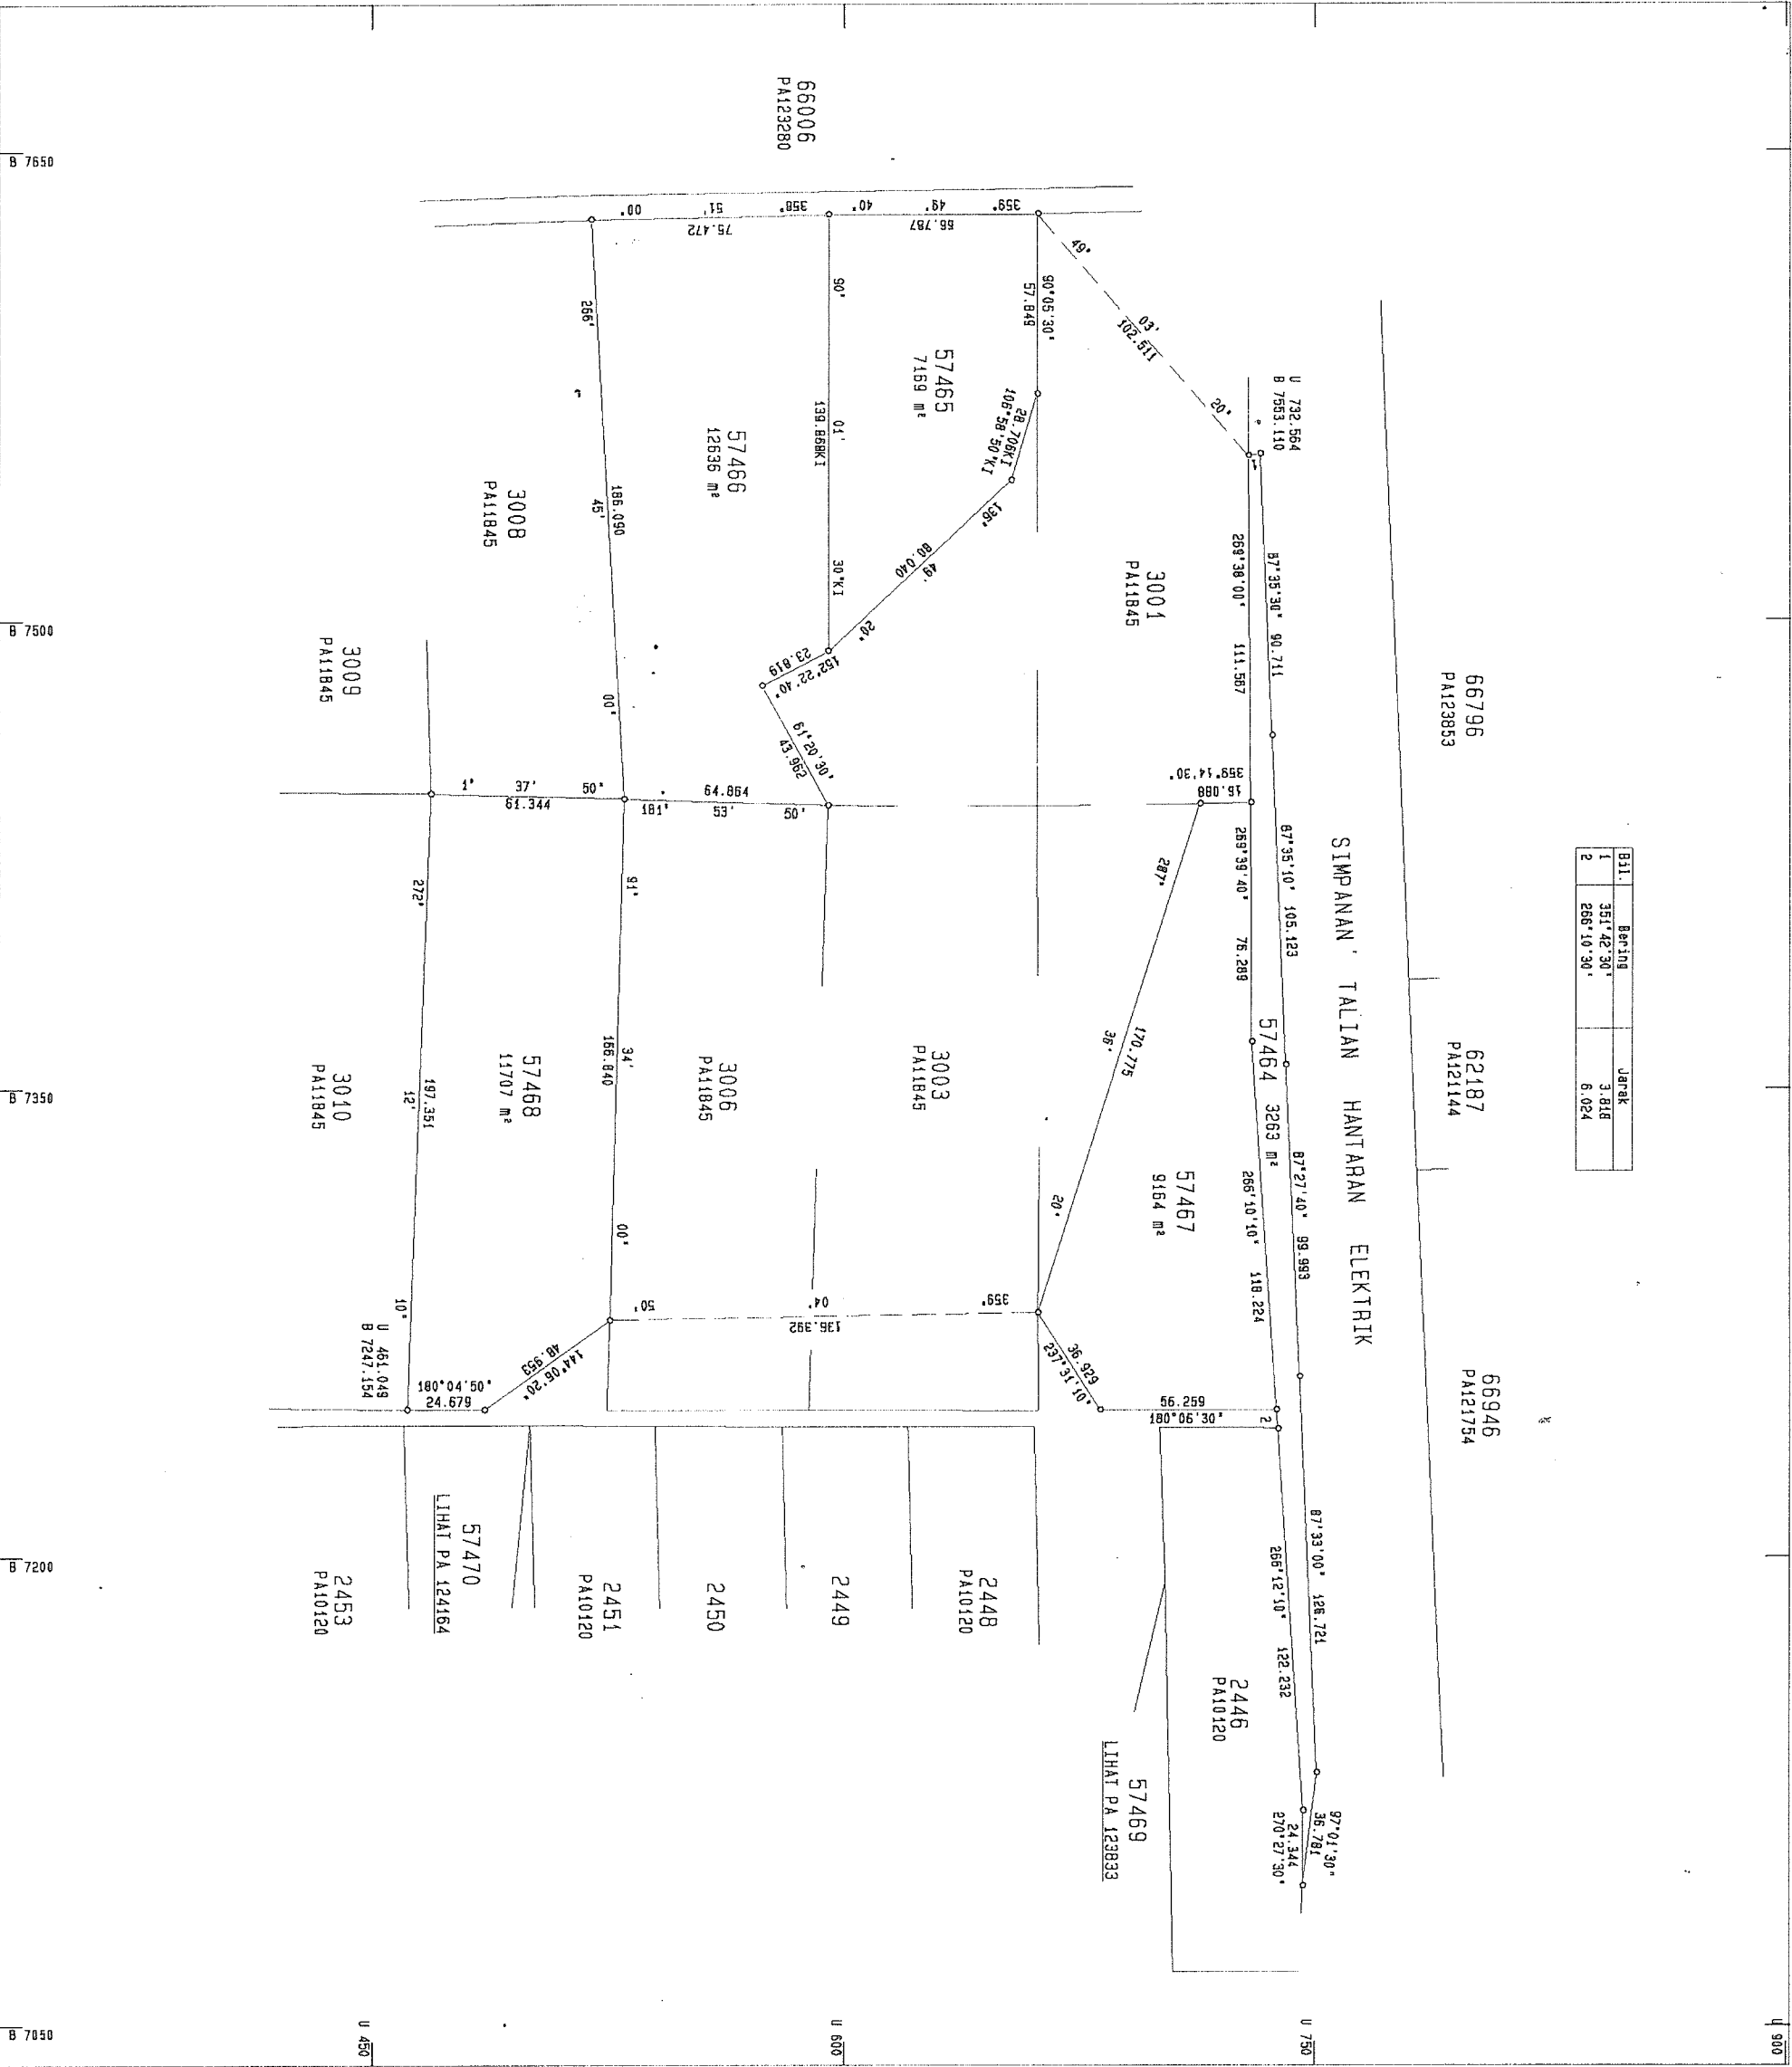

Fa'il Ukur PUMP14/2008

Fa'il Pej. Tanah PTG/PW 9/4/B6

Peta Kadaster 0258

JK 954 M 175-179

Dijukur Oleh MOHD EFANDI BIN ABU BAKAR

Siap Pada 28.07.2008

Disedia oleh KHAIRI BIN MOHD NOR
31.05.2010

Diperiksa oleh KAI AN CHONG
31.05.2010

Diluluskan oleh
07-Jul-2010
MO ZAKI BIN AD KHAID
PENGARAH UKUR DAN PEMETIAN
WILAYAH PERSEKUTUAN
KUALA LUMPUR

PA 123832