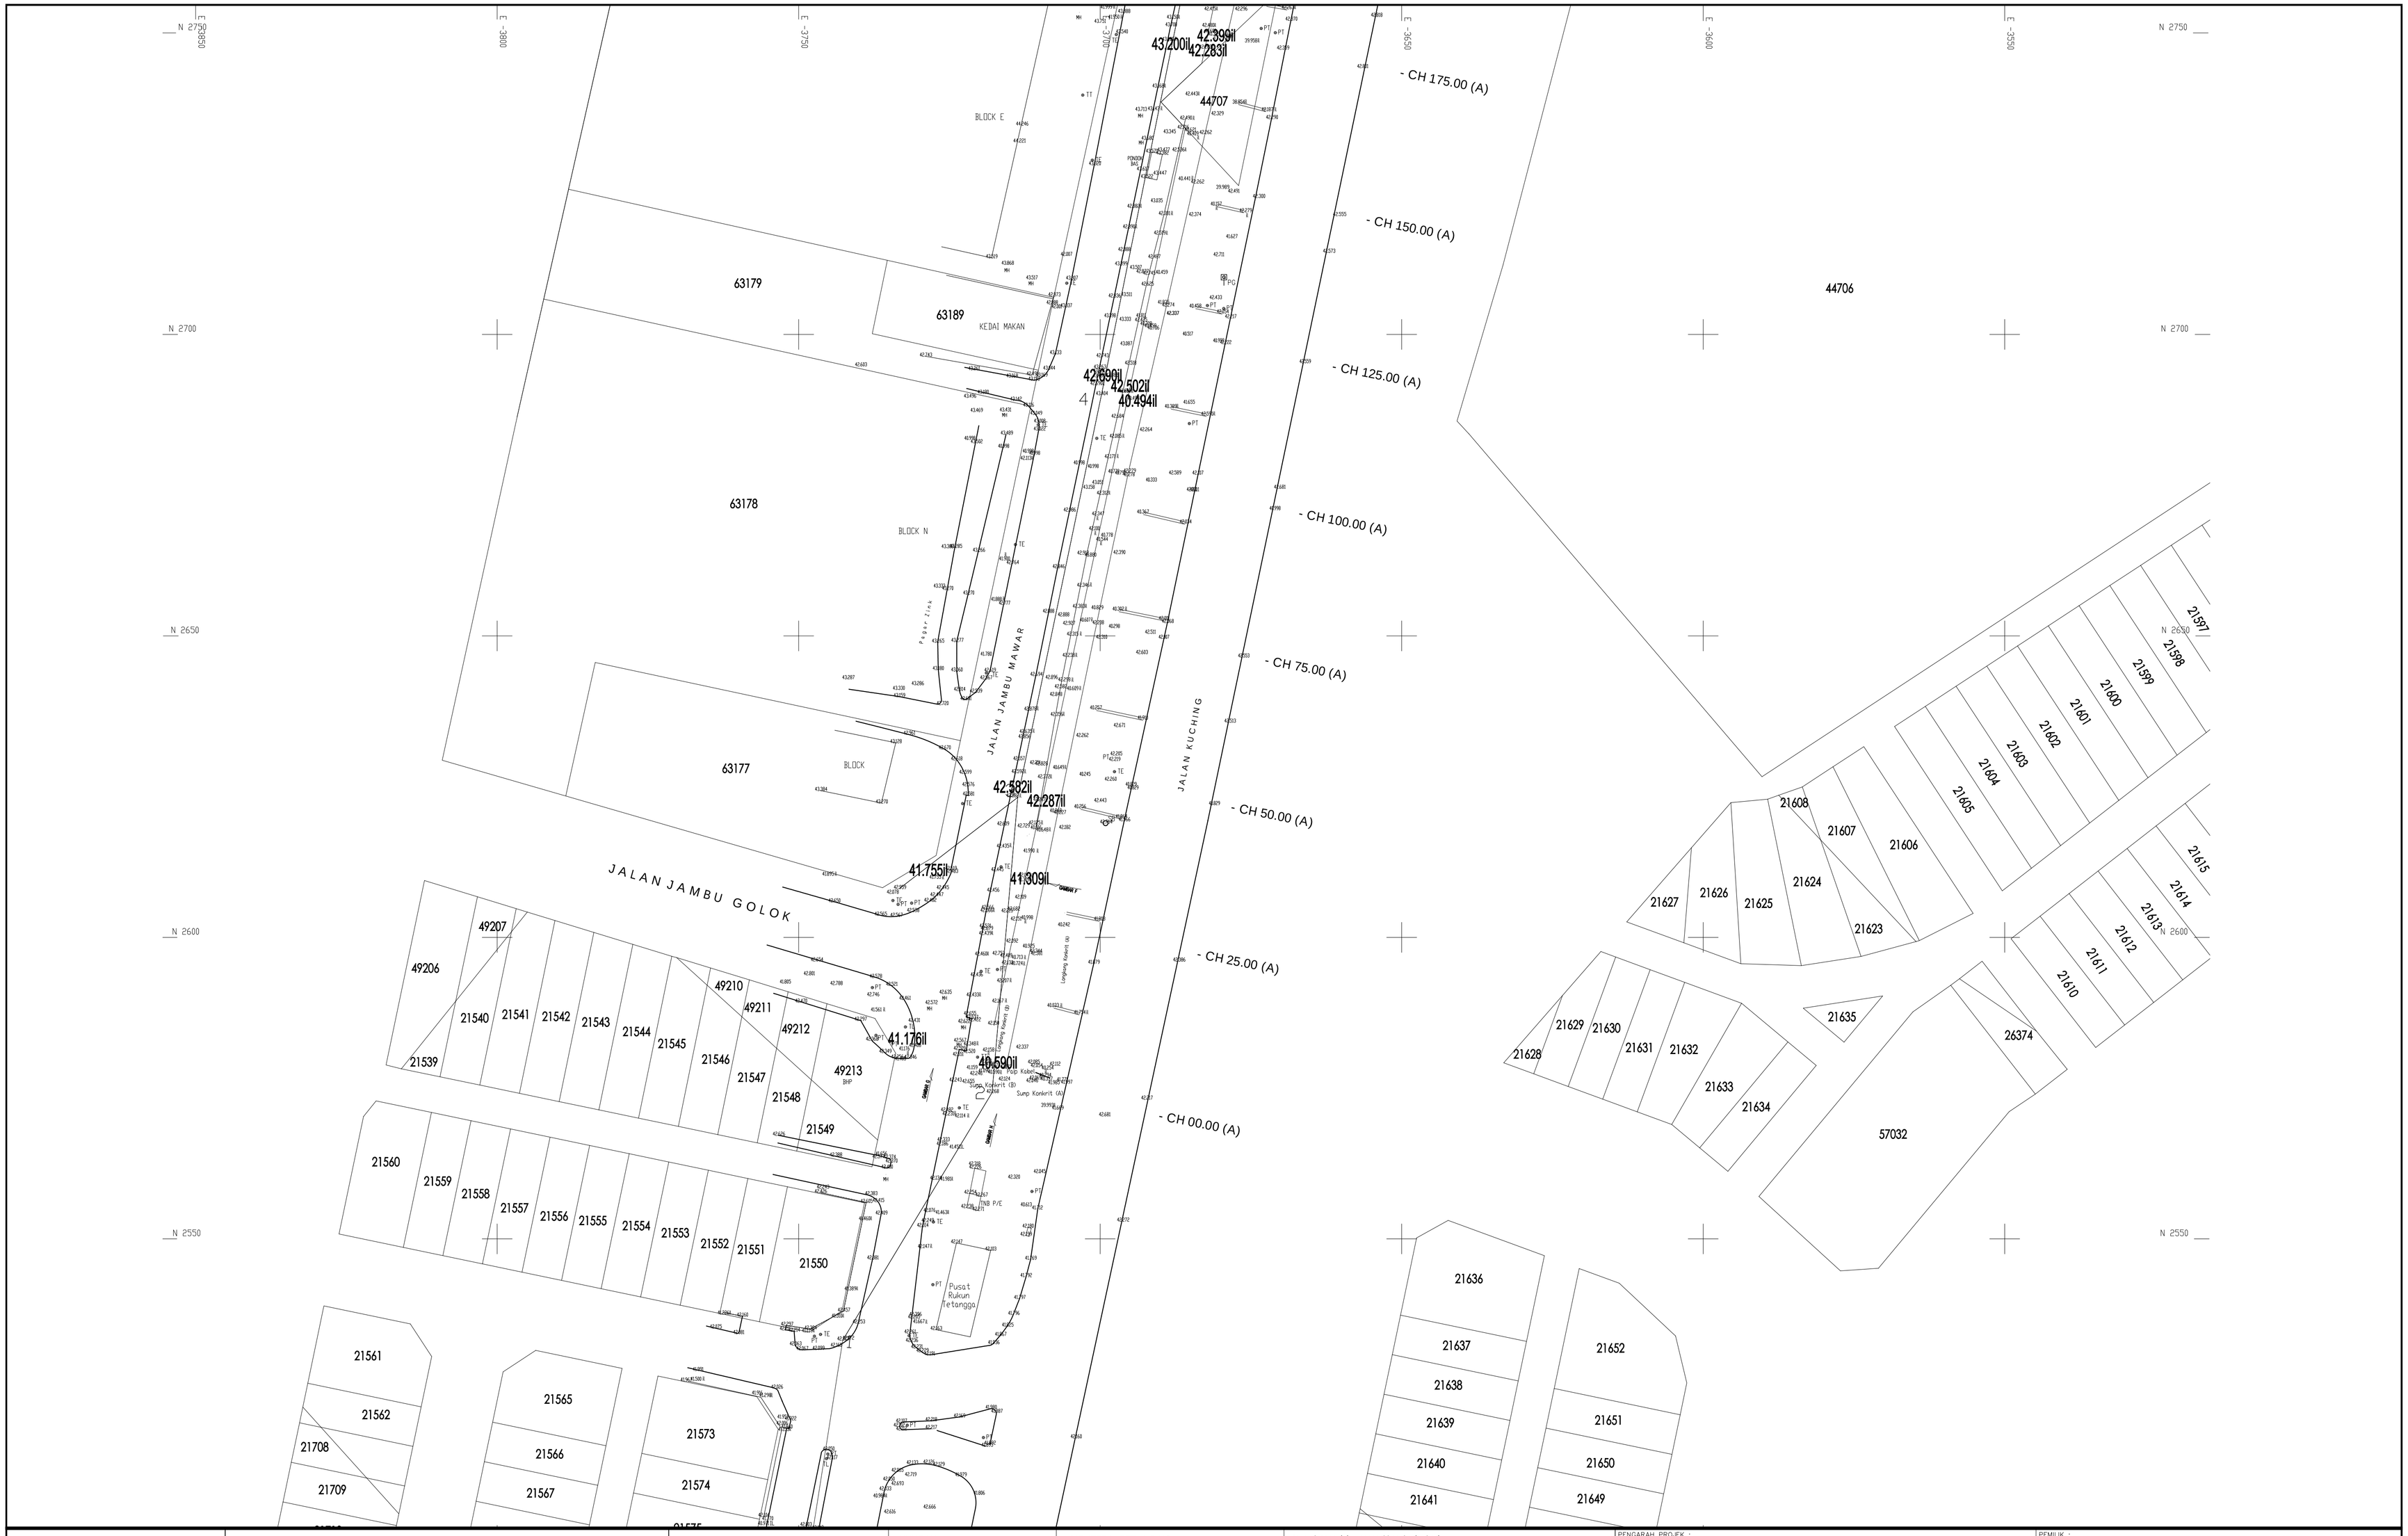


TARIKH	BUTIRAN	RUJUKAN
PINDAAN		

UKURAN :

1 : 25

JURUTERA PERUNDING :

JURUTERAS ENGINEERS (M) SDN BHD (978572-U)
Consulting Engineers

Lot 31-2, Jalan Metro Wangsa,
Wangsa Maju Seksyen 2, Setapak,
53300 Kuala Lumpur.
Tel : 603-4143 6452 Fax : 603-4143 6462
project@juruteras.my

DIREKA OLEH :	ALIP	DI LUKIS OLEH :	OWN
DISEMAK OLEH :	MHR	DILULUSKAN OLEH :	MHR

Saya dengan ini mengesahkan kerja-kerja terdapat di dalam lukisan ini adalah hasil rekabentuk saya dan lanya mematuhi kehendak piawaian kejuruteraan. Saya bertanggungjawab sepenuhnya ke atas keseluruhan rekabentuk dan prestasi projek ini.

JURUTERA PROFESIONAL
AWAM
IR. MOHD HILMI HJ. ABD RAZAK
10025
MALAYSIA

IR. MOHD HILMI HJ. ABD. RAZAK
B.Sc Civil Eng., MBA (Fin.), MIEM, ASEAN Eng., P.Eng.

PENGARAH PROJEK :

IR. WAN SENG
B.Eng(Hons),MIEM,P.ENG

PENGARAH
JAB. PERANCANGAN INFRASTRUKTUR
b.p DATUK BANDAR KUALA LUMPUR

PEMILIK :

DATUK BANDAR KUALA LUMPUR

TAJUK PROJEK : CADANGAN MEMPERTINGKATKAN SISTEM PERPARITAN DAN PARIT INDUK DI TAMAN SERI DELIMA, KUALA LUMPUR UNTUK TETUAN DEWAN BANDARAYA KUALA LUMPUR (DBKL)

TAJUK LUKISAN : LAYOUT PLAN

TARIKH :	BIL. LUKISAN :		
MAY 2015	M046/C/DR/L/05	TD	–