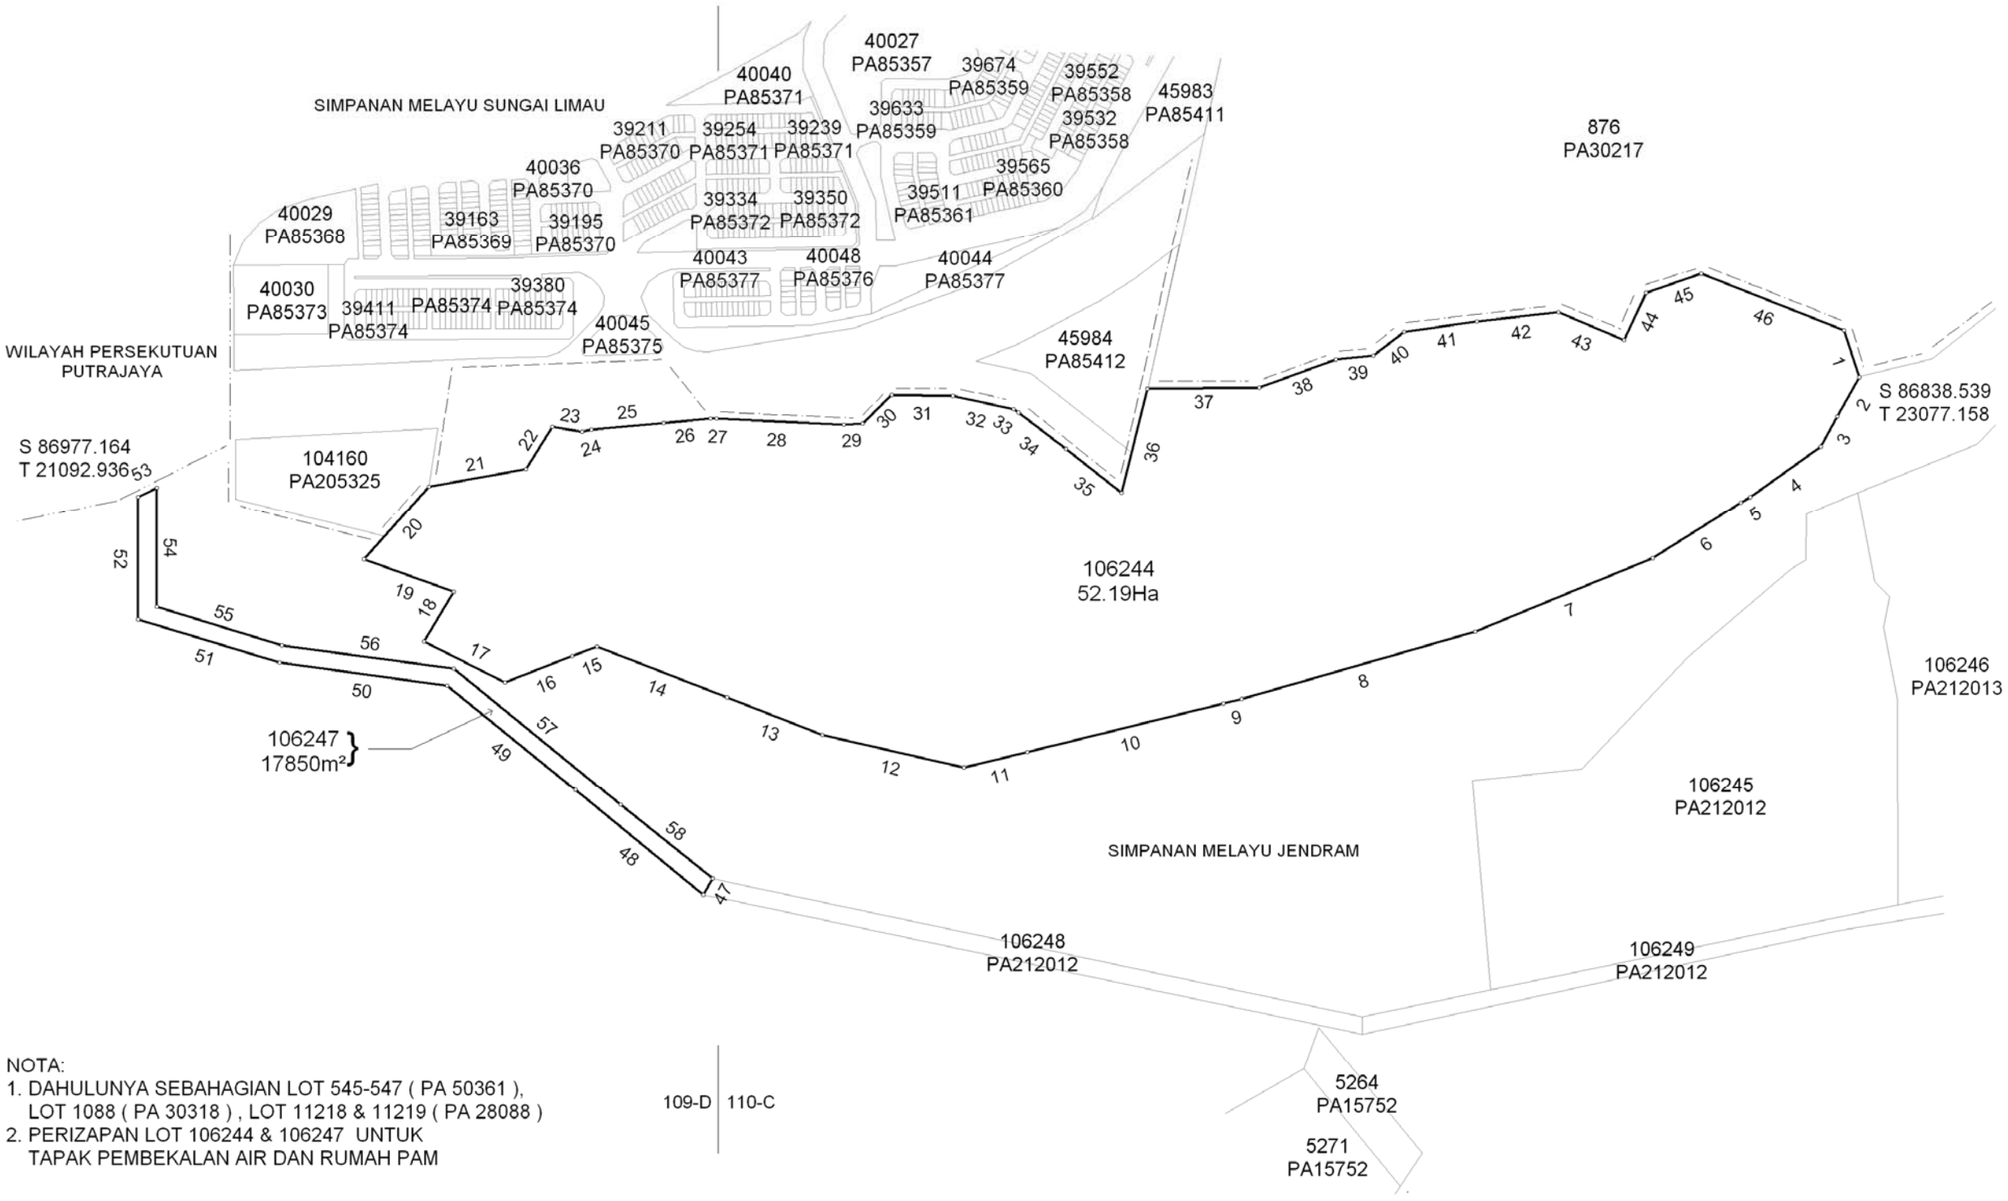


RUJUKAN	BEARING	JARAK
1	161°27'10"	56.804
2	209°28'50"	51.743
3	208°24'20"	40.157
4	234°29'00"	99.969
5	237°54'40"	12.554
6	237°51'00"	120.271
7	247°37'50"	221.042
8	253°50'30"	280.463
9	256°34'40"	21.197
10	256°10'40"	233.023
11	256°12'20"	74.888
12	282°58'30"	167.825
13	291°19'50"	117.736
14	291°20'10"	160.834
15	248°53'00"	30.590
16	248°51'10"	83.507
17	296°33'00"	104.481
18	30°58'20"	66.950
19	289°49'10"	110.199
20	41°54'00"	112.552
21	79°32'10"	113.719
22	32°21'40"	57.359
23	99°36'30"	34.769
24	74°40'20"	10.707
25	84°47'20"	84.017
26	84°16'10"	53.715
27	92°37'30"	7.030
28	92°35'20"	147.329
29	87°08'00"	21.162
30	46°10'00"	47.444
31	90°58'20"	70.012
32	102°03'40"	71.623
33	127°20'40"	6.927
34	127°23'00"	69.299
35	128°12'30"	81.730
36	13°54'00"	123.496
37	89°26'00"	128.987
38	69°50'30"	93.881
39	83°29'30"	43.293
40	52°34'10"	44.638
41	82°00'30"	85.050
42	83°27'00"	94.301
43	112°54'40"	82.213
44	25°16'10"	60.213
45	70°45'40"	66.830
46	111°38'30"	176.838
47	209°52'40"	21.502
48	309°21'40"	190.567
49	309°14'20"	190.573
50	277°50'20"	195.273
51	286°53'20"	170.251
52	359°52'50"	140.840
53	63°21'50"	24.189
54	179°52'40"	137.373
55	106°58'50"	150.576
56	97°50'10"	199.994
57	129°06'30"	248.269
58	128°55'50"	135.765

NOTA:
1. DAHULUNYA SEBAHAGIAN LOT 545-547 (PA 50361), LOT 1088 (PA 30318) , LOT 11218 & 11219 (PA 28088)
2. PERIZAPAN LOT 106244 & 106247 UNTUK TAPAK PEMBEKALAN AIR DAN RUMAH PAM

Asas Koordinat GDM2000 Cassini-Soldner

NEGERI SELANGOR	FAIL UKUR PUSEL801_2012
DAERAH SEPANG	FAIL PEJ. TANAH PDS(T)10/SLD/558SJ.93-2006
MUKIM DENGKIL	DILULUSKAN OLEH
LOT 106244 & 106247	AHAMAD BIN ZAKARIA Pengarah Ukur Dan Pemetaan Selangor Tarikh: 10/07/2013
SKALA 1 : 5000	
PETA KADASTER 109D & 110C	
PA212011	