


TAPAH HILLS FOREST RESERVE

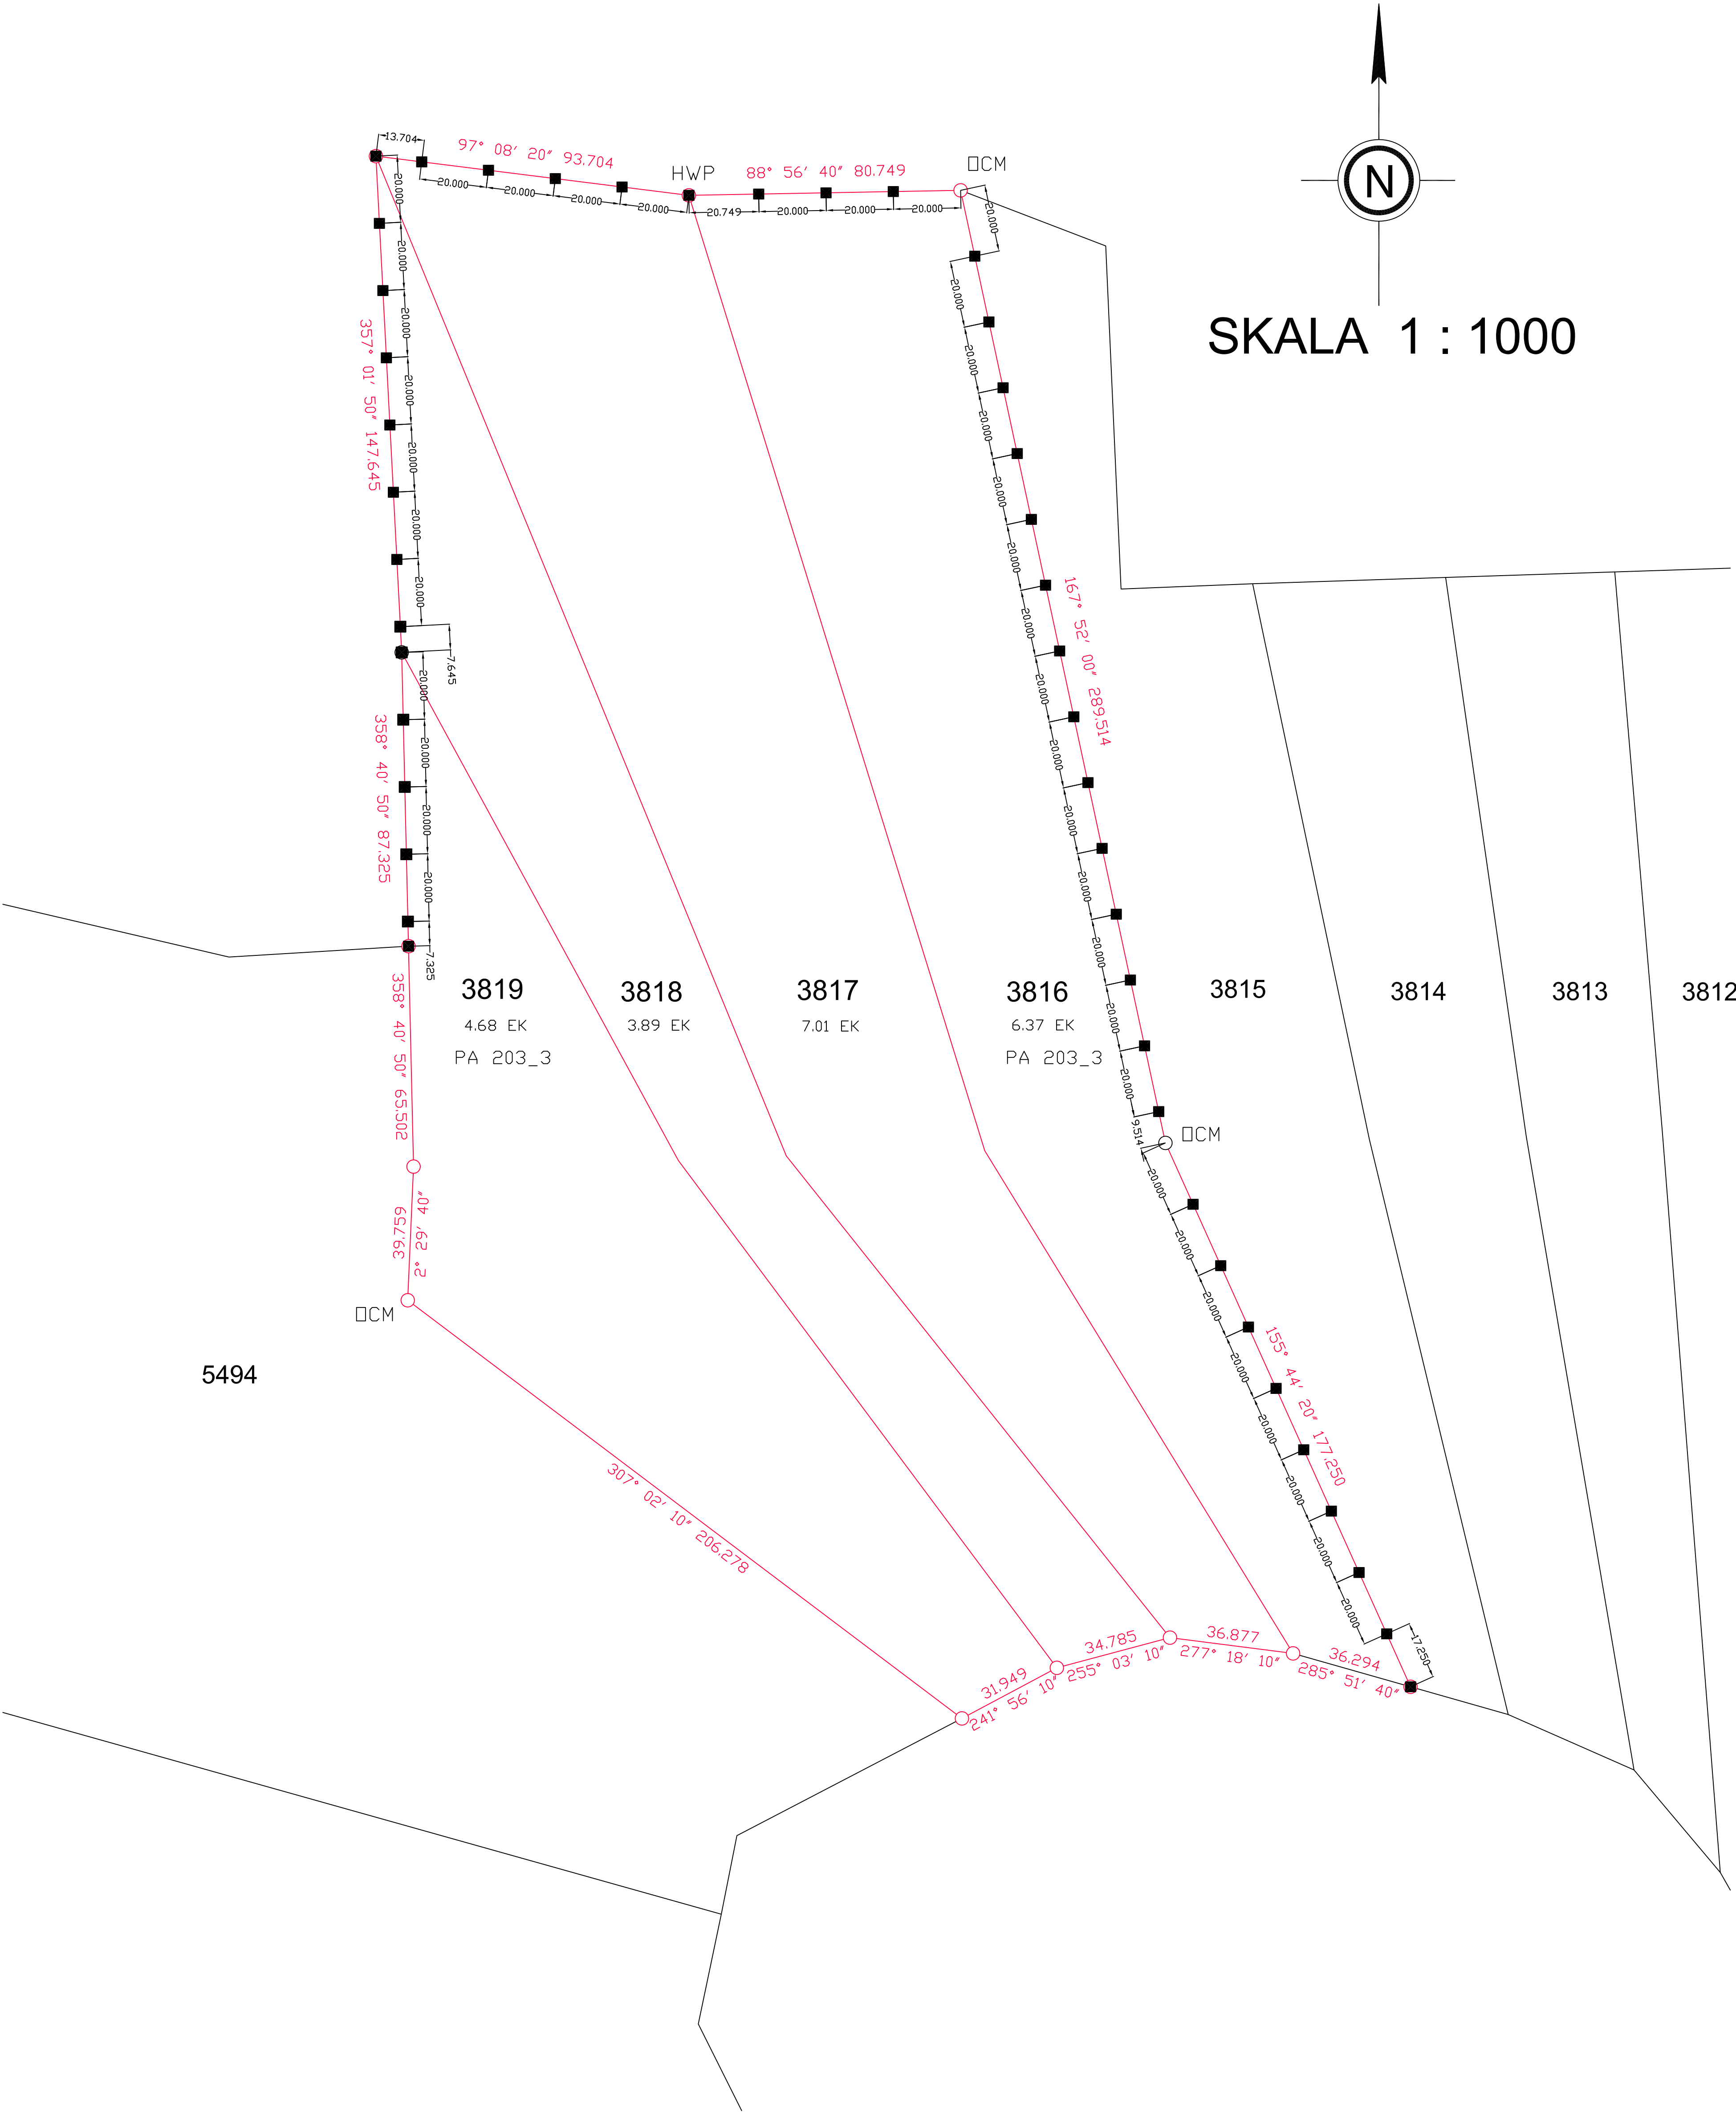

TAJUK PELAN : DEMARCATION SURVEY ON LOT 3816, 3817, 3818 & 3819 MUKIM OF BATANG PADANG, DISTRICT OF BATANG PADANG PERAK DARUL RIZUAN	NOTA : 1. SEMUA UKURAN ADALAH DALAM UNIT METER . 2. BEARING, JARAK DAN KELUASAN YANG DITUNJUKKAN ADALAH BERDASARKAN KEPADA PA203_3	PETUNJUK : □ DCM • DLO ORONKATE MARK • HARD WOOD PEG	DIUKUR OLEH : FGD 01 JAN 2023	JURUKUR TANAH BERLESEN  JURUKUR SAMANUDDIN EL-ASAS LAPORAN TANAH BERLESEN NO. 20-5, ALAM HUKU SELATAN 3, WING CENTRE, DEWATA TOWN, SELATAN, 71000 SELATAN, PERAK TEL : 05-904 880, 05-904 881 FAX : 05-904 882, 05-904 883 email : jseas@jseas.com	PLAN, NO : FOO / 264 / DEM-1				
			DILUKIS OLEH : YEAP 03 JAN 2023						
			DISEMAK OLEH : FGD 05 JAN 2023						
			SYIT PIAMAI :						
						NOMBOR PA : PA 203_3	RODOR YAMAS BEN CHE DAN Andar Yams YMS S. L. (Sole Proprietor) 100% (Beranak 100%)		
						FILE :			