
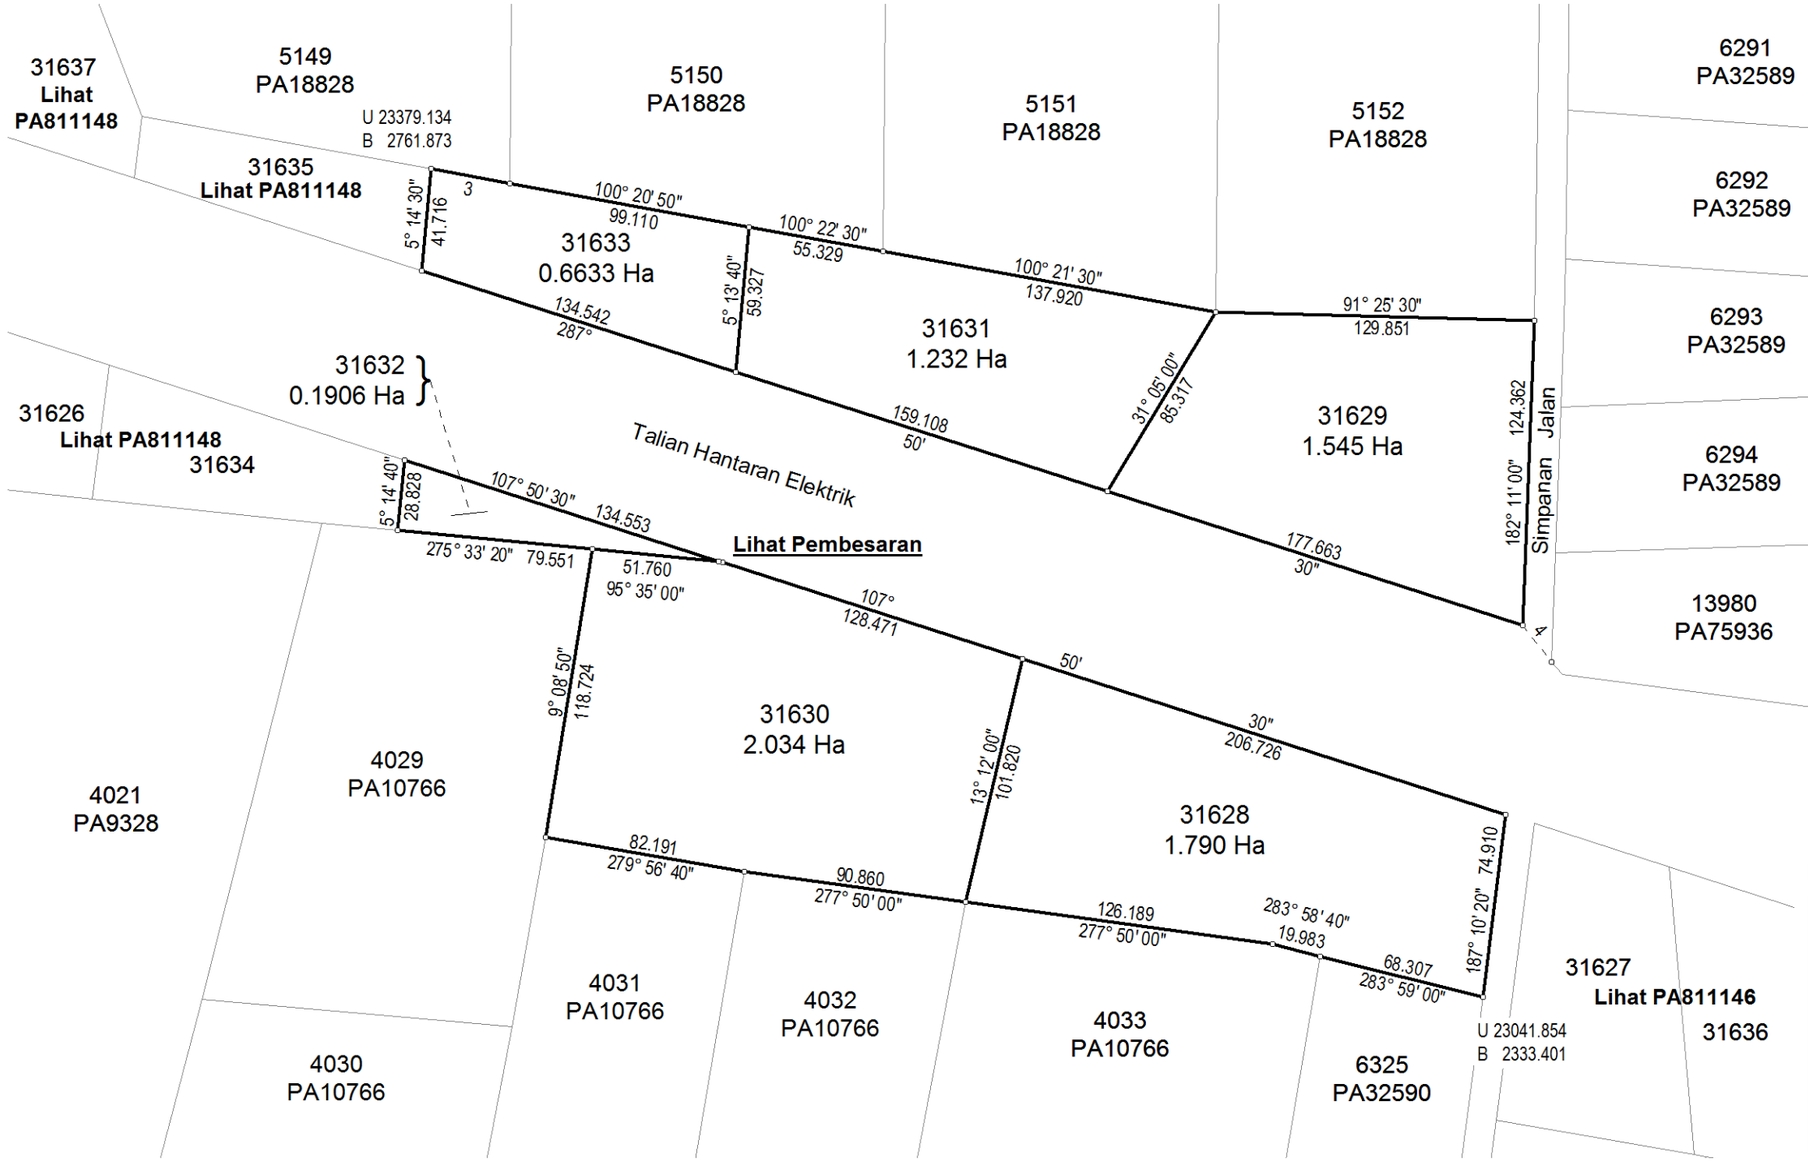


RUJUKAN	BEARING	JARAK
1	99°53'30"	1.560
2	186°30'40"	0.220
3	100°21'40"	32.701
4	141°48'20"	18.866

Pembesaran
Tanpa Skala

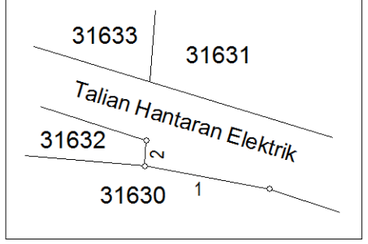

NOTA :

Lot	Baki Lot	PA	Tujuan Pengambilan
31628	4109	10766	Talian Hantaran Elektrik
31629	4108		
31630	4103		
31631	4107		
31632	5211	19046	
31633			

Asas Koordinat GDM2000 Cassini-Soldner

NEGERI SEMBILAN
DAERAH SEREMBAN
MUKIM LENGGENG
LOT 31628 - 31633

DIUKUR OLEH ANUWAR BIN MANSOR

DISEDIAKAN OLEH SITI AMINAH BINTI ANGSAR

SKALA 1 : 2500

PETA KADASTER 25-B

PA811147

FAIL UKUR PUNS 108_2016
FAIL PEJ. TANAH PTS 362/002/11/03 (PU 1_2016)
DILULUSKAN OLEH

JASNI B. A. RAHMAN
Pengarah Ukur Dan Pemetaan
Negeri Sembilan

Tarikh: 07/11/2016