NEGERI SELANGOR

DAERAH KUALA SELANGOR

MUKIM IJOK

LOT 7045 & 7046

PECAHAN LOT 1778 (PA 23543)

SKALA 1 : 1500

Fail Ukur PUBL.SEL 257/2002

Fail Pej Tanah PTKS 6A/20/2001

Lembar Piawai 67-A

JK 2239 M 132

BK 50937

Ukuran Kelas Dua

'Saya .....MISRON BIN HJ. YASIN.....seorang Juruukur Tanah yang dilesen di bawah Akta Juruukur Tanah Berlesen 1958 (Akta 458), memperakui bahawa pengukuran darimana pelan ini telah disediakan, telah dijalankan dan ditanda di atas tanah oleh saya atau di bawah arahan saya sendiri secara langsung di lapangan semata-mata mengikut Peraturan-peraturan Juruukur Tanah Berlesen dan bahawa pelan ini secara tepat mewakili pengukuran yang telah disempurnakan pada .....03..... haribulan .....Mei.....2002

Bahawa saya bertanggungjawab sepenuhnya ke atas salah betulnya ukuran ini.

Bertarikh .....01..... haribulan....April.....2003

.....

Juruukur Tanah Yang Dilesen di bawah Akta 458

Diluluskan Oleh

6.1.04

(John Elvis Koh, PPT)
Pengarah Ukur dan Pemetaan
Selangor Darul Ehsan

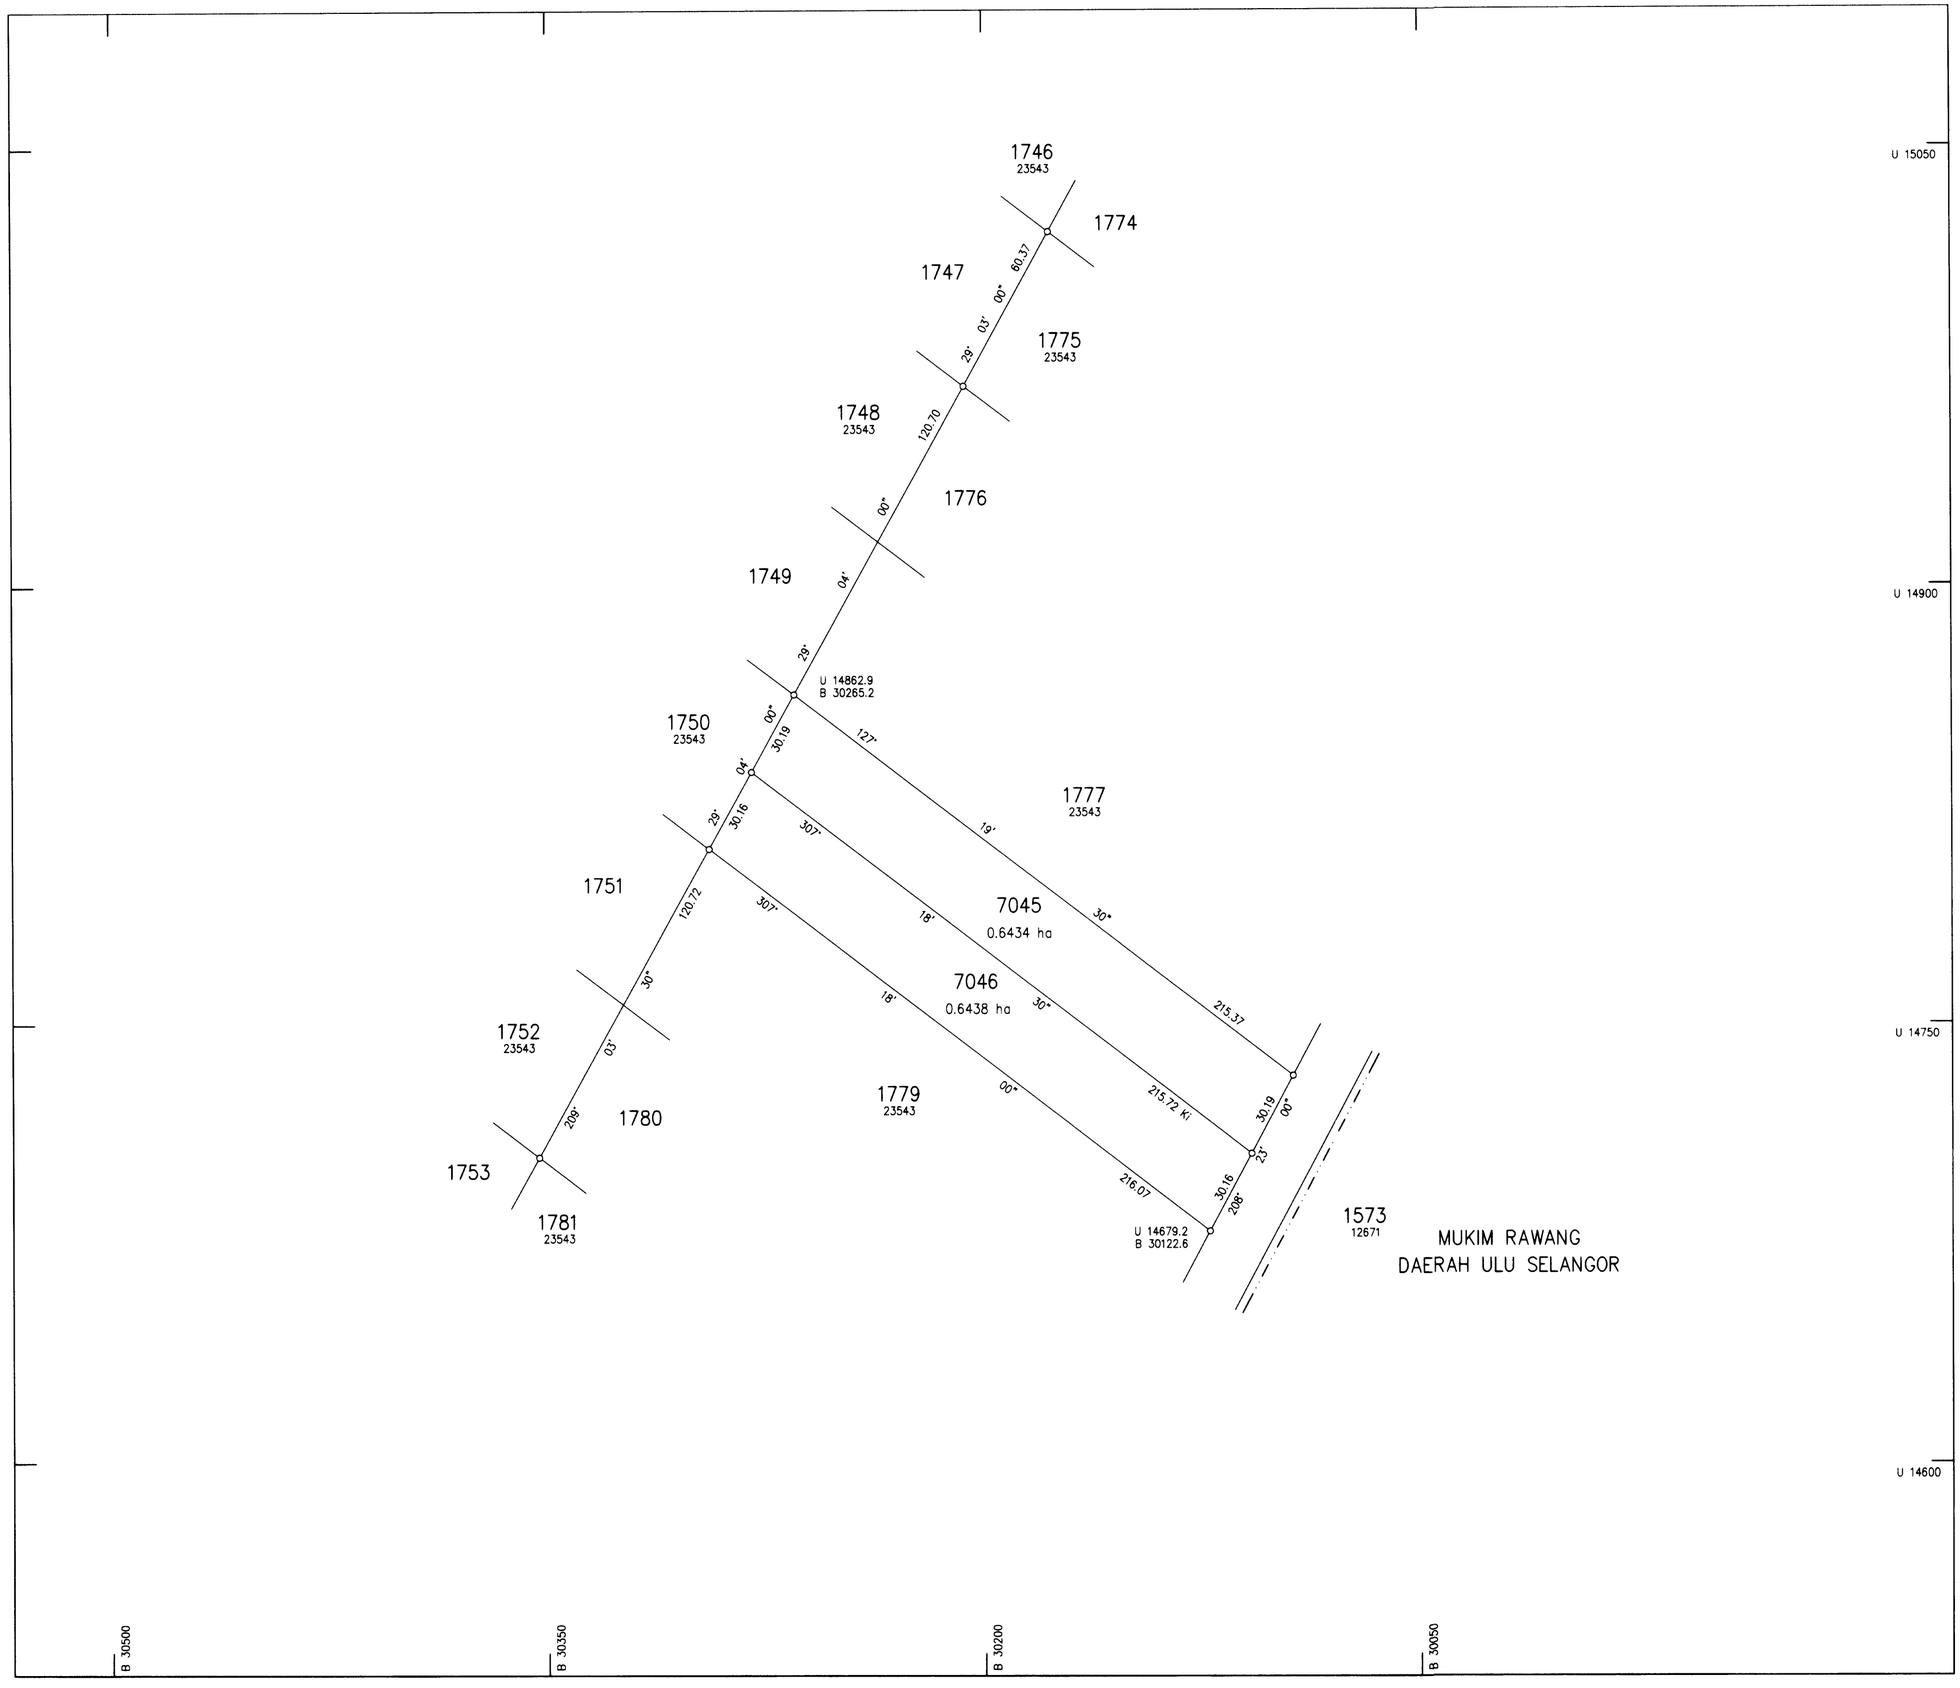

PA 86363