


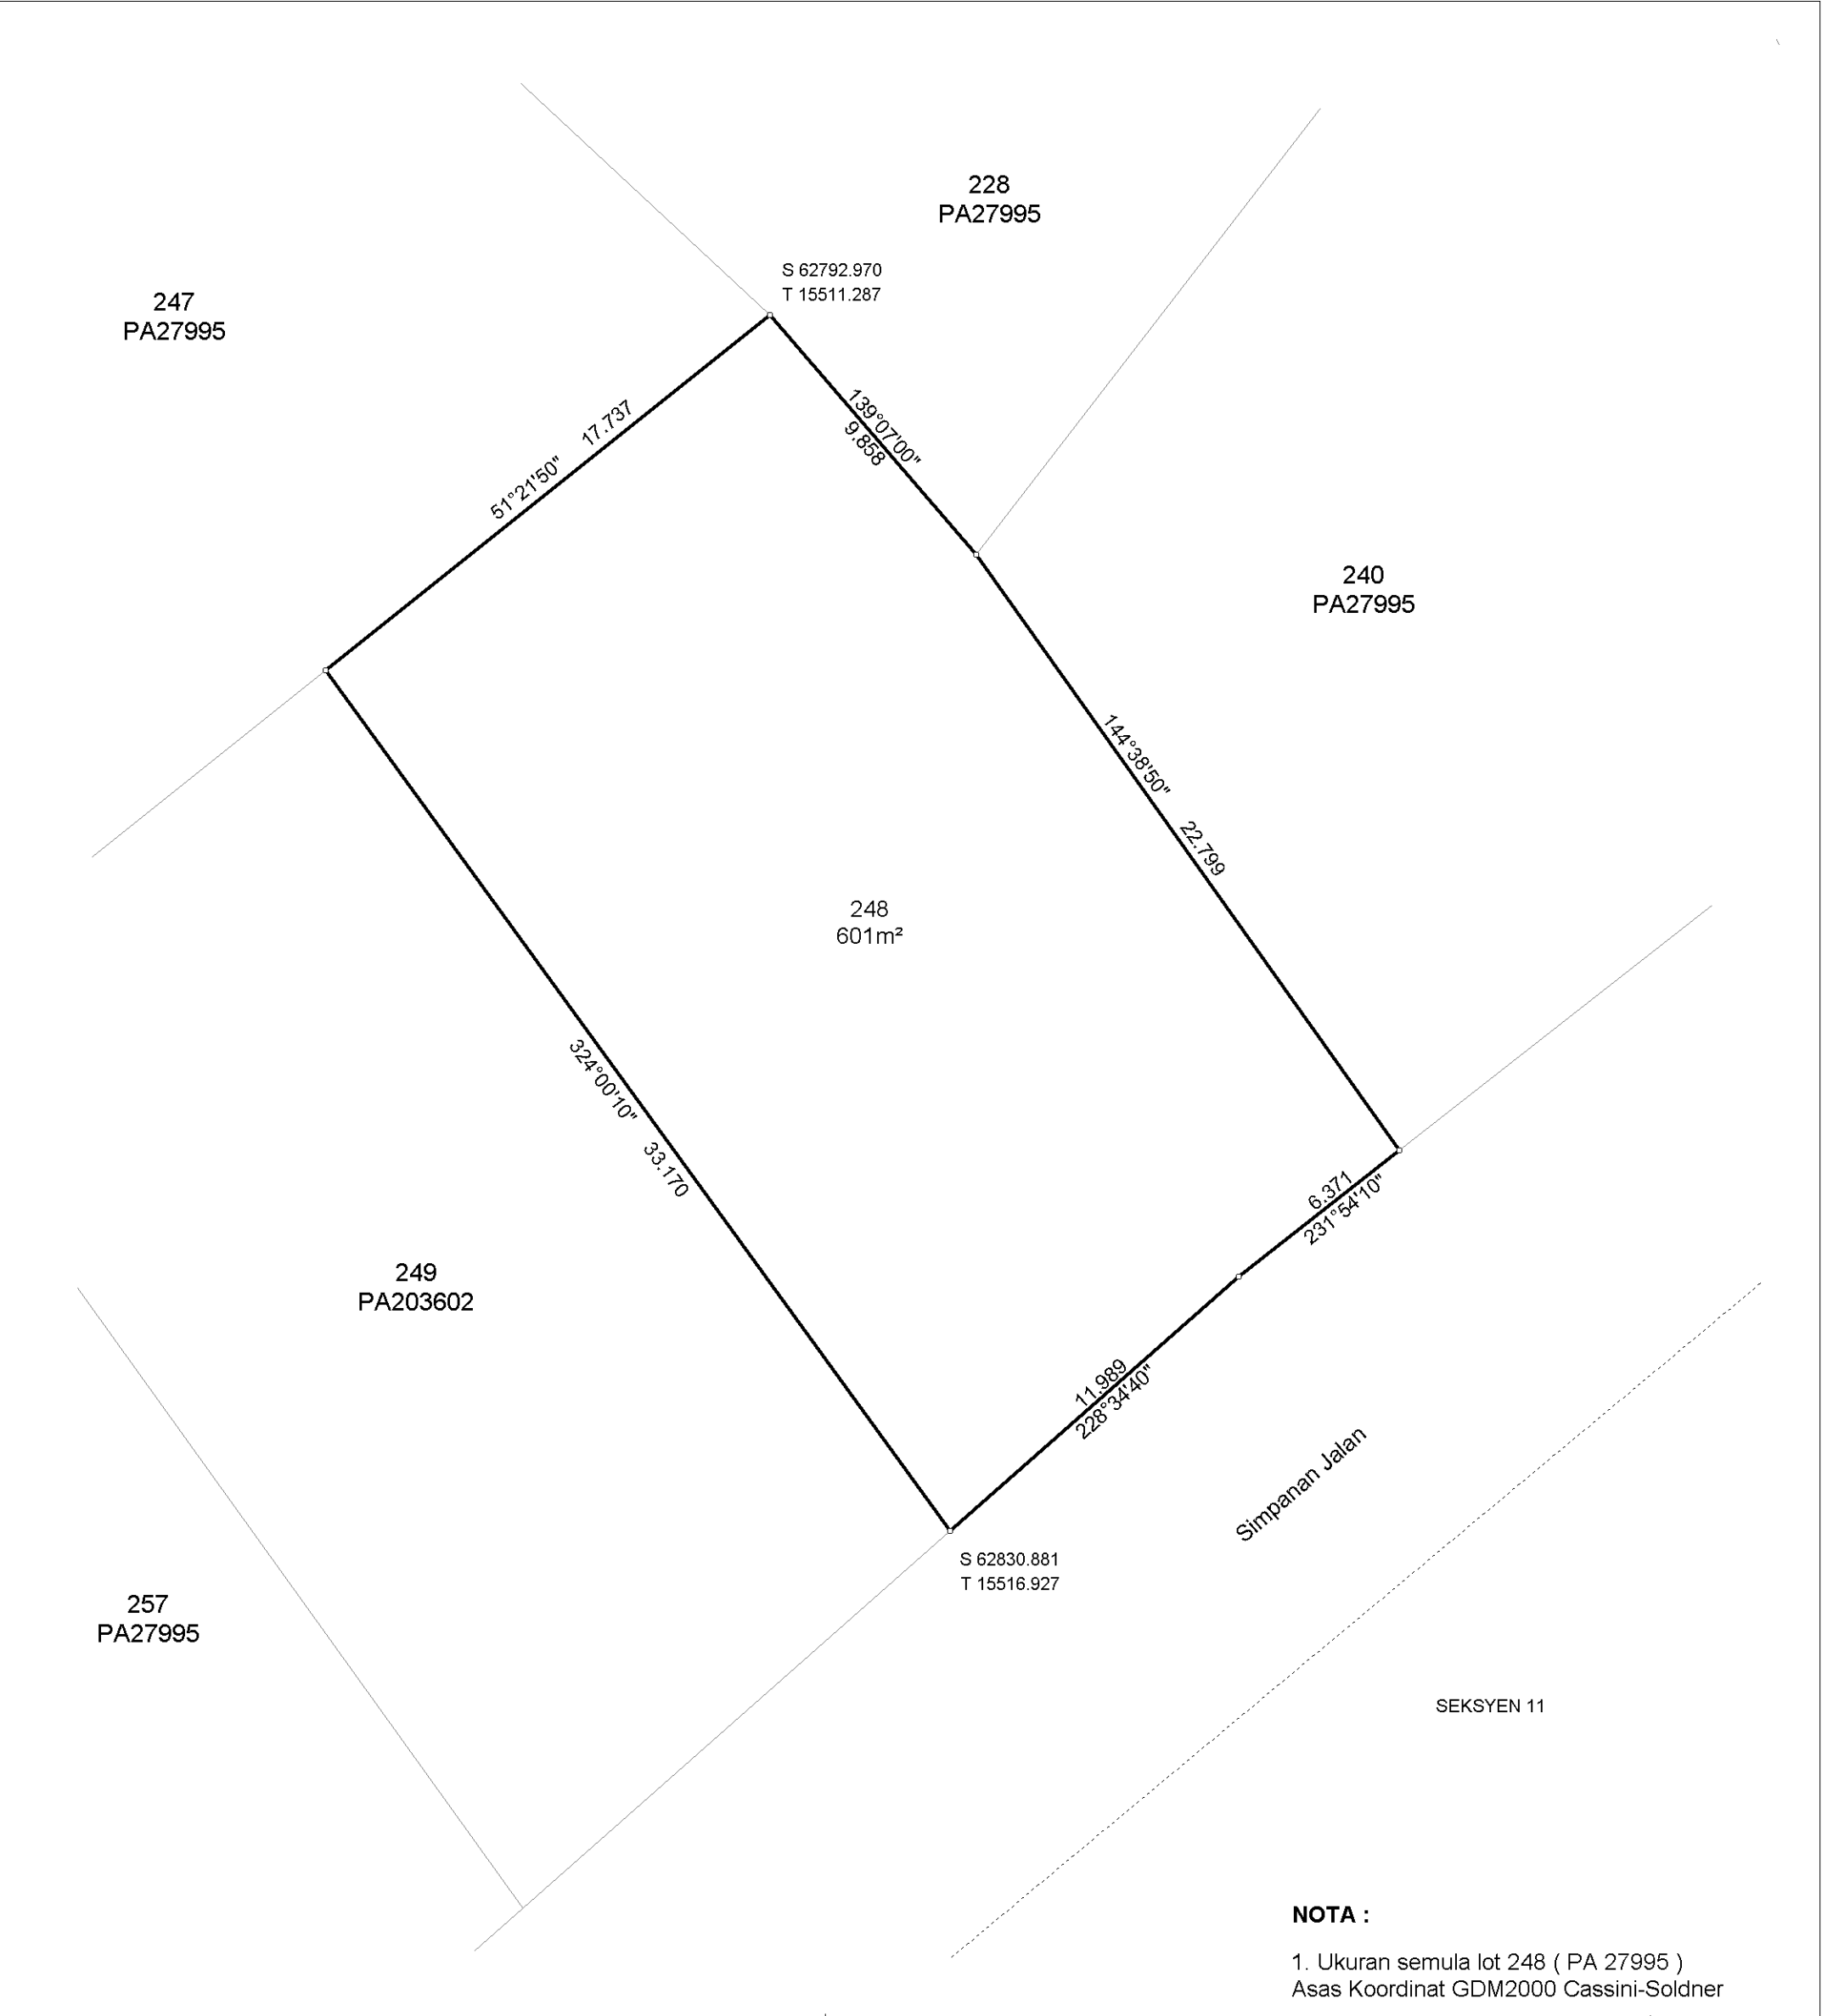

|                                                                                     |                                      |   |
|-------------------------------------------------------------------------------------|--------------------------------------|---|
| NEGERI SELANGOR                                                                     | FAIL UKUR PUSEL1114_2011             | <br><b>AHAMAD BIN ZAKARIA</b><br>Pengarah Ukur Dan Pemetaan Selangor<br><br>Tarikh: 24/04/2012 |
| DAERAH PETALING                                                                     | FAIL PEJ. TANAH PTD.P 2A/BPJ 44/2006 |   |
| BANDAR PETALING JAYA SEKSYEN 012                                                    | DILULUSKAN OLEH                      |   |
| LOT 248                                                                             |                                      |   |
| SKALA 1 : 200                                                                       |                                      |   |
| PETA KADASTER 85C                                                                   |                                      |   |
| <b>PA206182</b>                                                                     |                                      |   |
|  |                                      |   |