

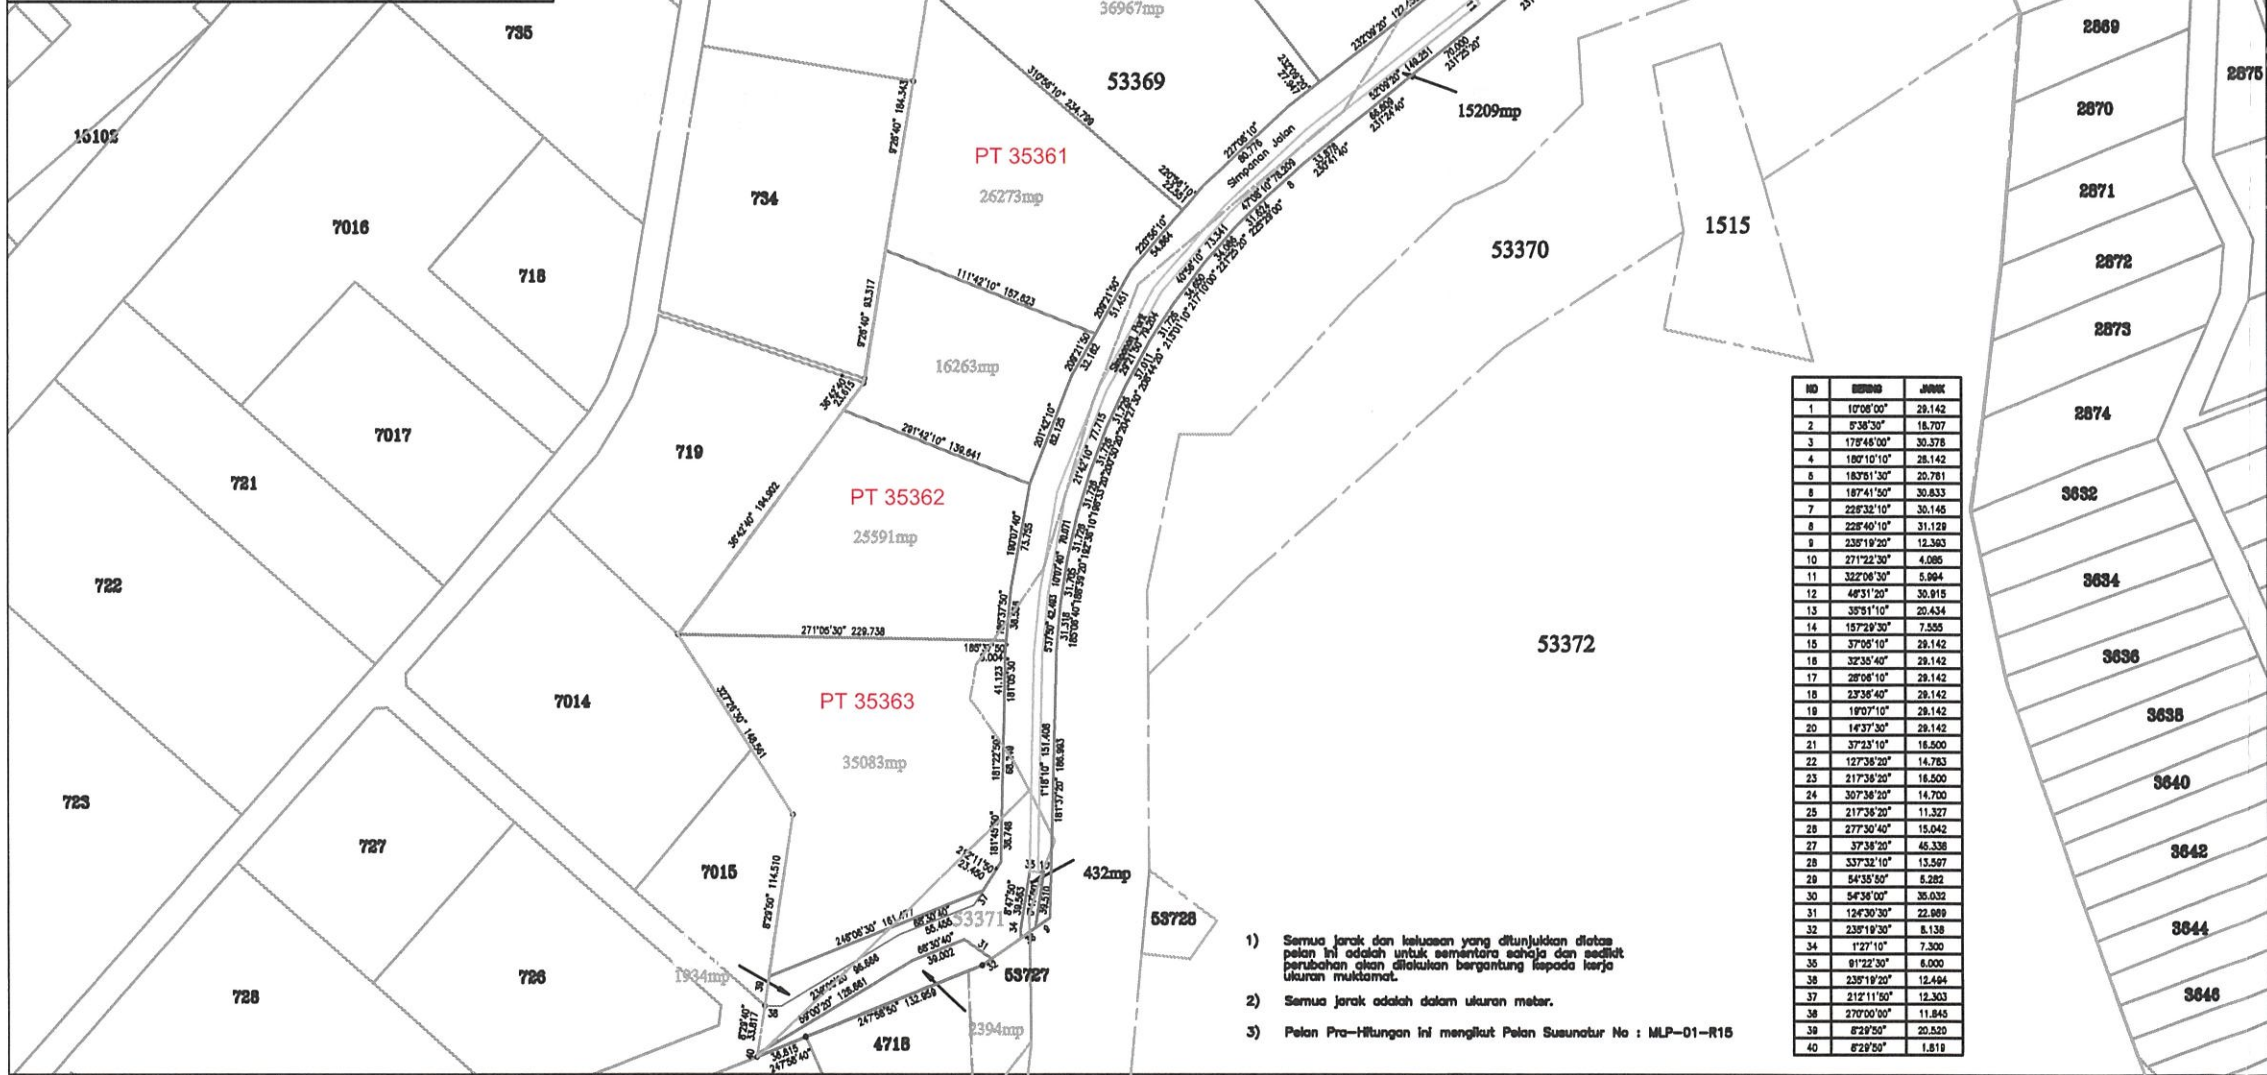
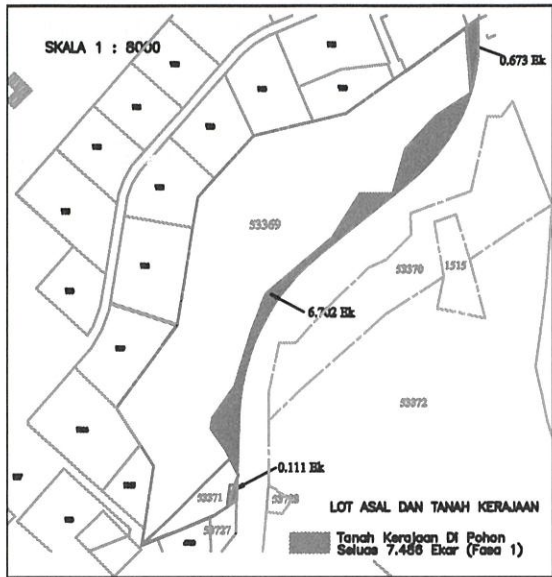


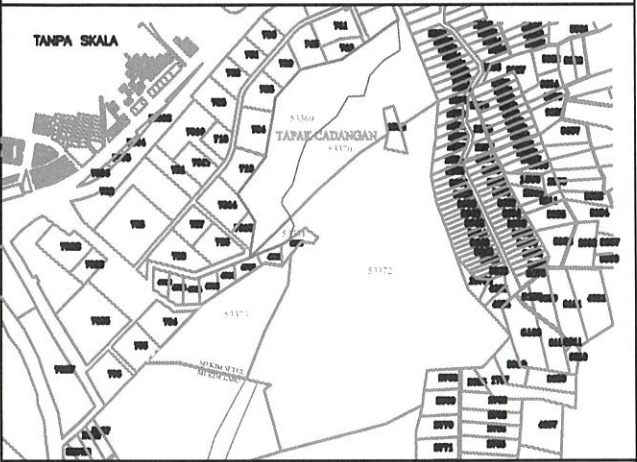

NO	BERUKUT	JUMLAH
1	10'00"00"	28.142
2	0'30"30"	16.707
3	17'44"00"	30.378
4	18'01"00"	28.142
5	18'31"30"	20.781
6	18'41"50"	30.833
7	22'32"10"	30.146
8	22'40"10"	31.128
9	23'19"20"	12.363
10	27'12"30"	4.086
11	32'04"30"	5.884
12	48'31"20"	30.915
13	38'31"10"	20.434
14	16'22"30"	7.555
15	37'06"10"	29.142
16	32'36"40"	29.142
17	28'06"10"	29.142
18	23'36"40"	29.142
19	19'07"10"	29.142
20	14'37"30"	29.142
21	37'33"10"	16.500
22	12'36"20"	14.783
23	21'36"20"	16.500
24	30'36"20"	14.700
25	21'36"20"	11.327
26	27'30"40"	15.042
27	37'36"20"	46.338
28	33'32"10"	13.597
29	54'35"00"	5.282
30	54'36"00"	36.032
31	124'30"30"	22.889
32	238'19"30"	8.138
34	1'27"10"	7.300
35	91'22"30"	6.000
36	238'19"20"	12.494
37	212'11'50"	12.303
38	270'00'00"	11.846
39	6'28'50"	20.520
40	6'28'50"	1.818

- 1) Semua jarak dan keluasan yang ditunjukkan diatas pelan ini adalah untuk sementara sahaja dan sedikit perubahan akan dilakukan bergantung kepada kerja ukuran mukamat.
- 2) Semua jarak adalah dalam ukuran meter.
- 3) Pelan Pra-Hitungan ini mengikut Pelan Susunatur No : MLP-01-R15

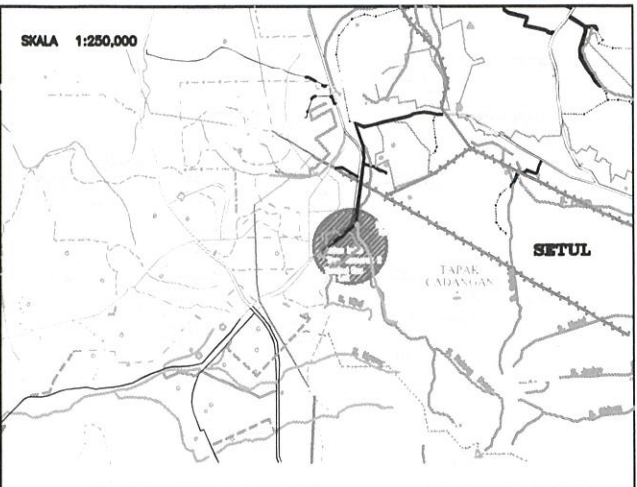

PETUNJUK :				
PERKARA / KOMPONEN PEMBANGUNAN	Unit	Mp	Ek	%
LOT INDUSTRI 1-6	6	178212	44.384	87.4
LOT SBU1	1	243	0.080	0.1
LOT PPU1	1	2164	0.532	0.8
LOT WT/ST/PS	1	14710	3.635	6.6
LOT KUA1	1	16283	4.018	6.1
LOT UTILITI	1	432	0.107	0.2
LOT CERUN	6	30387	5.083	7.8
REZAB PARIT			4346	1.074
REZAB JALAN			28388	7.010
JUMLAH	16	288058	66.744	100
PERMOHONAN SEMULA TANAH KERAJAAN (REBAHANAN REZAB MLO)				
JUMLAH KELUHAN LOT 53368 & 53371			30896	7.488
JUMLAH			236760	58.256
JUMLAH			288058	66.744

PELAN PRA - HITUNGAN
PERMOHONAN KEBENARAN MERANCANG BAGI TUJUAN CADANGAN PEMBANGUNAN KAWASAN PERINDUSTRIAN SECARA BERFASA MELALUI KAEDAH SERAHBALIK KESELURUHAN TANAH DI BAWAH SEKSYEN 197 KANUN TANAH NEGARA (AKTA 828) DAN PEMBERMILIKAN SEMULA TANAH TERMASUK TANAH KERAJAAN SELUAS LEBIH KURANG 9.934 EKAR DI BAWAH SEKSYEN 76 KANUN TANAH NEGARA (AKTA 828) DI ATAS LOT 53369 (LOT LAMA 2832) DAN LOT 53371 (LOT LAMA 2601), MUKIM SETUL (FASA 1), LOT 53373 (LOT LAMA 2601) MUKIM SETUL (FASA 2A) ESTET HAMILTON, MUKIM SETUL, DAERAH SEREMBAN, NEGERI SEMBILAN DARUL KHUSUS

NO. PELAN :	SAW/11/2020
NO. FAIL :	WH/20/13
NO. SYIT PIAMAI :	34-D
SKALA :	1 : 2800
TARIKH :	16.8.2021

SYARIKAT ABDUL WAHAB
(Licensed Land Surveyor)
275-G, Jalan Harau 5/7
Pusat Komersial Oakland II
70300, Seremban
Negeri Sembilan Darul Khusus
Tel No : 06-6337228 Fax No : 06-6337219
Email : sytabdulahab@yahoo.com

.....
Dr. HJ. ABD. RAZAK BIN HJ. ABD. RAHIM
B. App. Sn. Survey, RPL, M. Sc.
(M & CIP UPM, UMNO)
UMPA, UMNO
Jawatankuasa Tanah Seremban
(Dibawah Akta 408 (Dibawah 1997))