


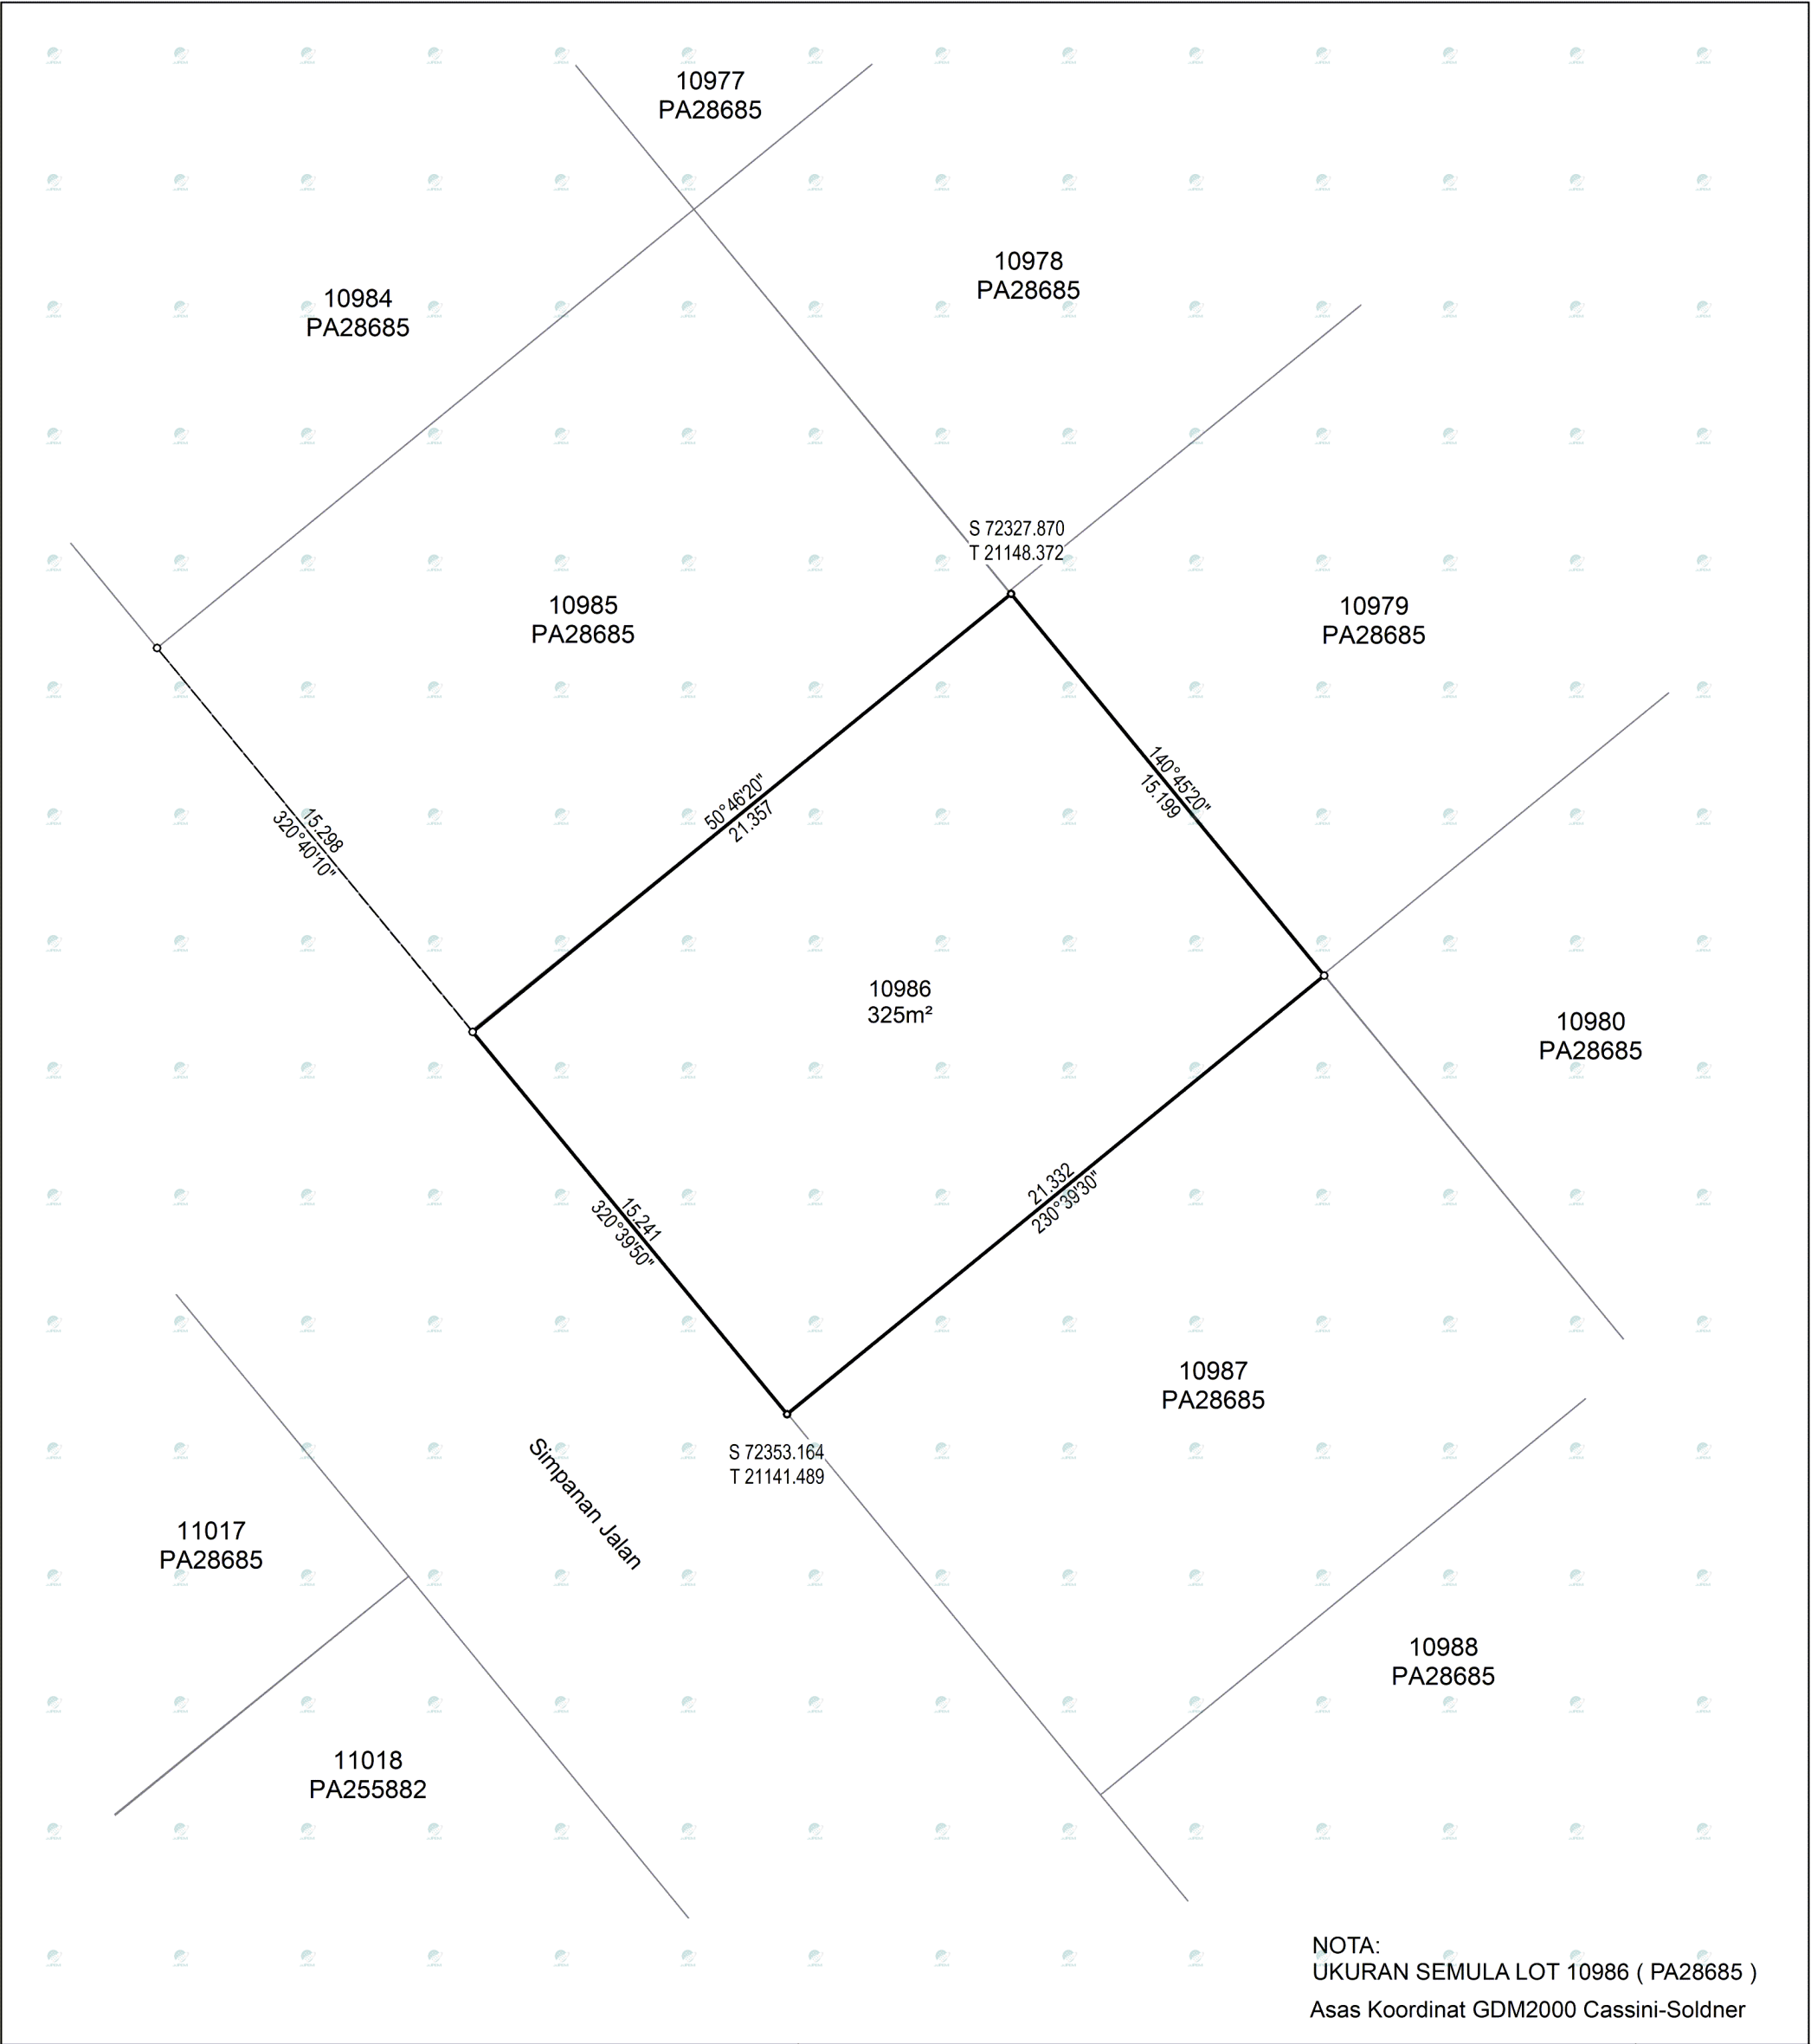

NEGERI SELANGOR DAERAH PETALING PEKAN SERDANG LOT 10986 DIUKUR OLEH MUHAMMAD MASREZA BIN SHAARI DISEDIAKAN OLEH NOOR AZURA BINTI MOHD ALIMAN SKALA 1 : 200 PETA KADASTER 101B PA255920 	FAIL UKUR PUSEL526_2021 FAIL PEJ. TANAH PTD.P2A/KNV09/2019 (PU22_2021) DILULUSKAN OLEH  SR BERNARD SIA SIEW FANG PENGARAH UKUR DAN PEMETAAN SELANGOR TARIKH : 29.10.2021	
--	---	---