

NEGERI PAHANG
DAERAH BENTONG
MUKIM BENTONG
LOT 26205
SKALA 1 : 1500

Fail Ukur PU(BL) PHG 72/2005
Fail Pej Tanah P.T.BTG 1/B/004689
Lembar Plawai 557-D
JK 3118 M 171 & 172
BK 102237

Saya, LEONG PENG CHIEW seorang Juruukur Tanah yang dilesen di bawah Akta Juruukur Tanah Berlesen 1958 (Akta 458), memperakui bahawa pengukuran darimana pelan ini telah disediakan, telah dijalankan dan ditanda di atas tanah oleh saya atau di bawah arahan saya sendiri secara langsung di lapangan semata-mata mengikut Peraturan-peraturan Juruukur Tanah Berlesen, dan bahawa pelan ini secara tepat mewakili pengukuran yang telah disempurnakan pada 3 haribulan Ogos 2005.

Bahawa saya bertanggungjawab sepenuhnya ke atas salah betulnya ukuran ini.

Bertarikh 16 haribulan Februari 2006

[Signature]


Juruukur Tanah Yang Dilesen Di Bawah Akta 458

Diluluskan oleh

[Signature]
Mohd Noor bin Isa
Pengarah Ukur dan Pemetaan
Pahang

19.3.06

No	Bering	Jarak
1	190° 17' 30"	4.659
2	213° 30' 40"	13.717
3	213° 31' 00"	13.714
4	213° 30' 20"	15.238
5	168° 12' 00"	4.015

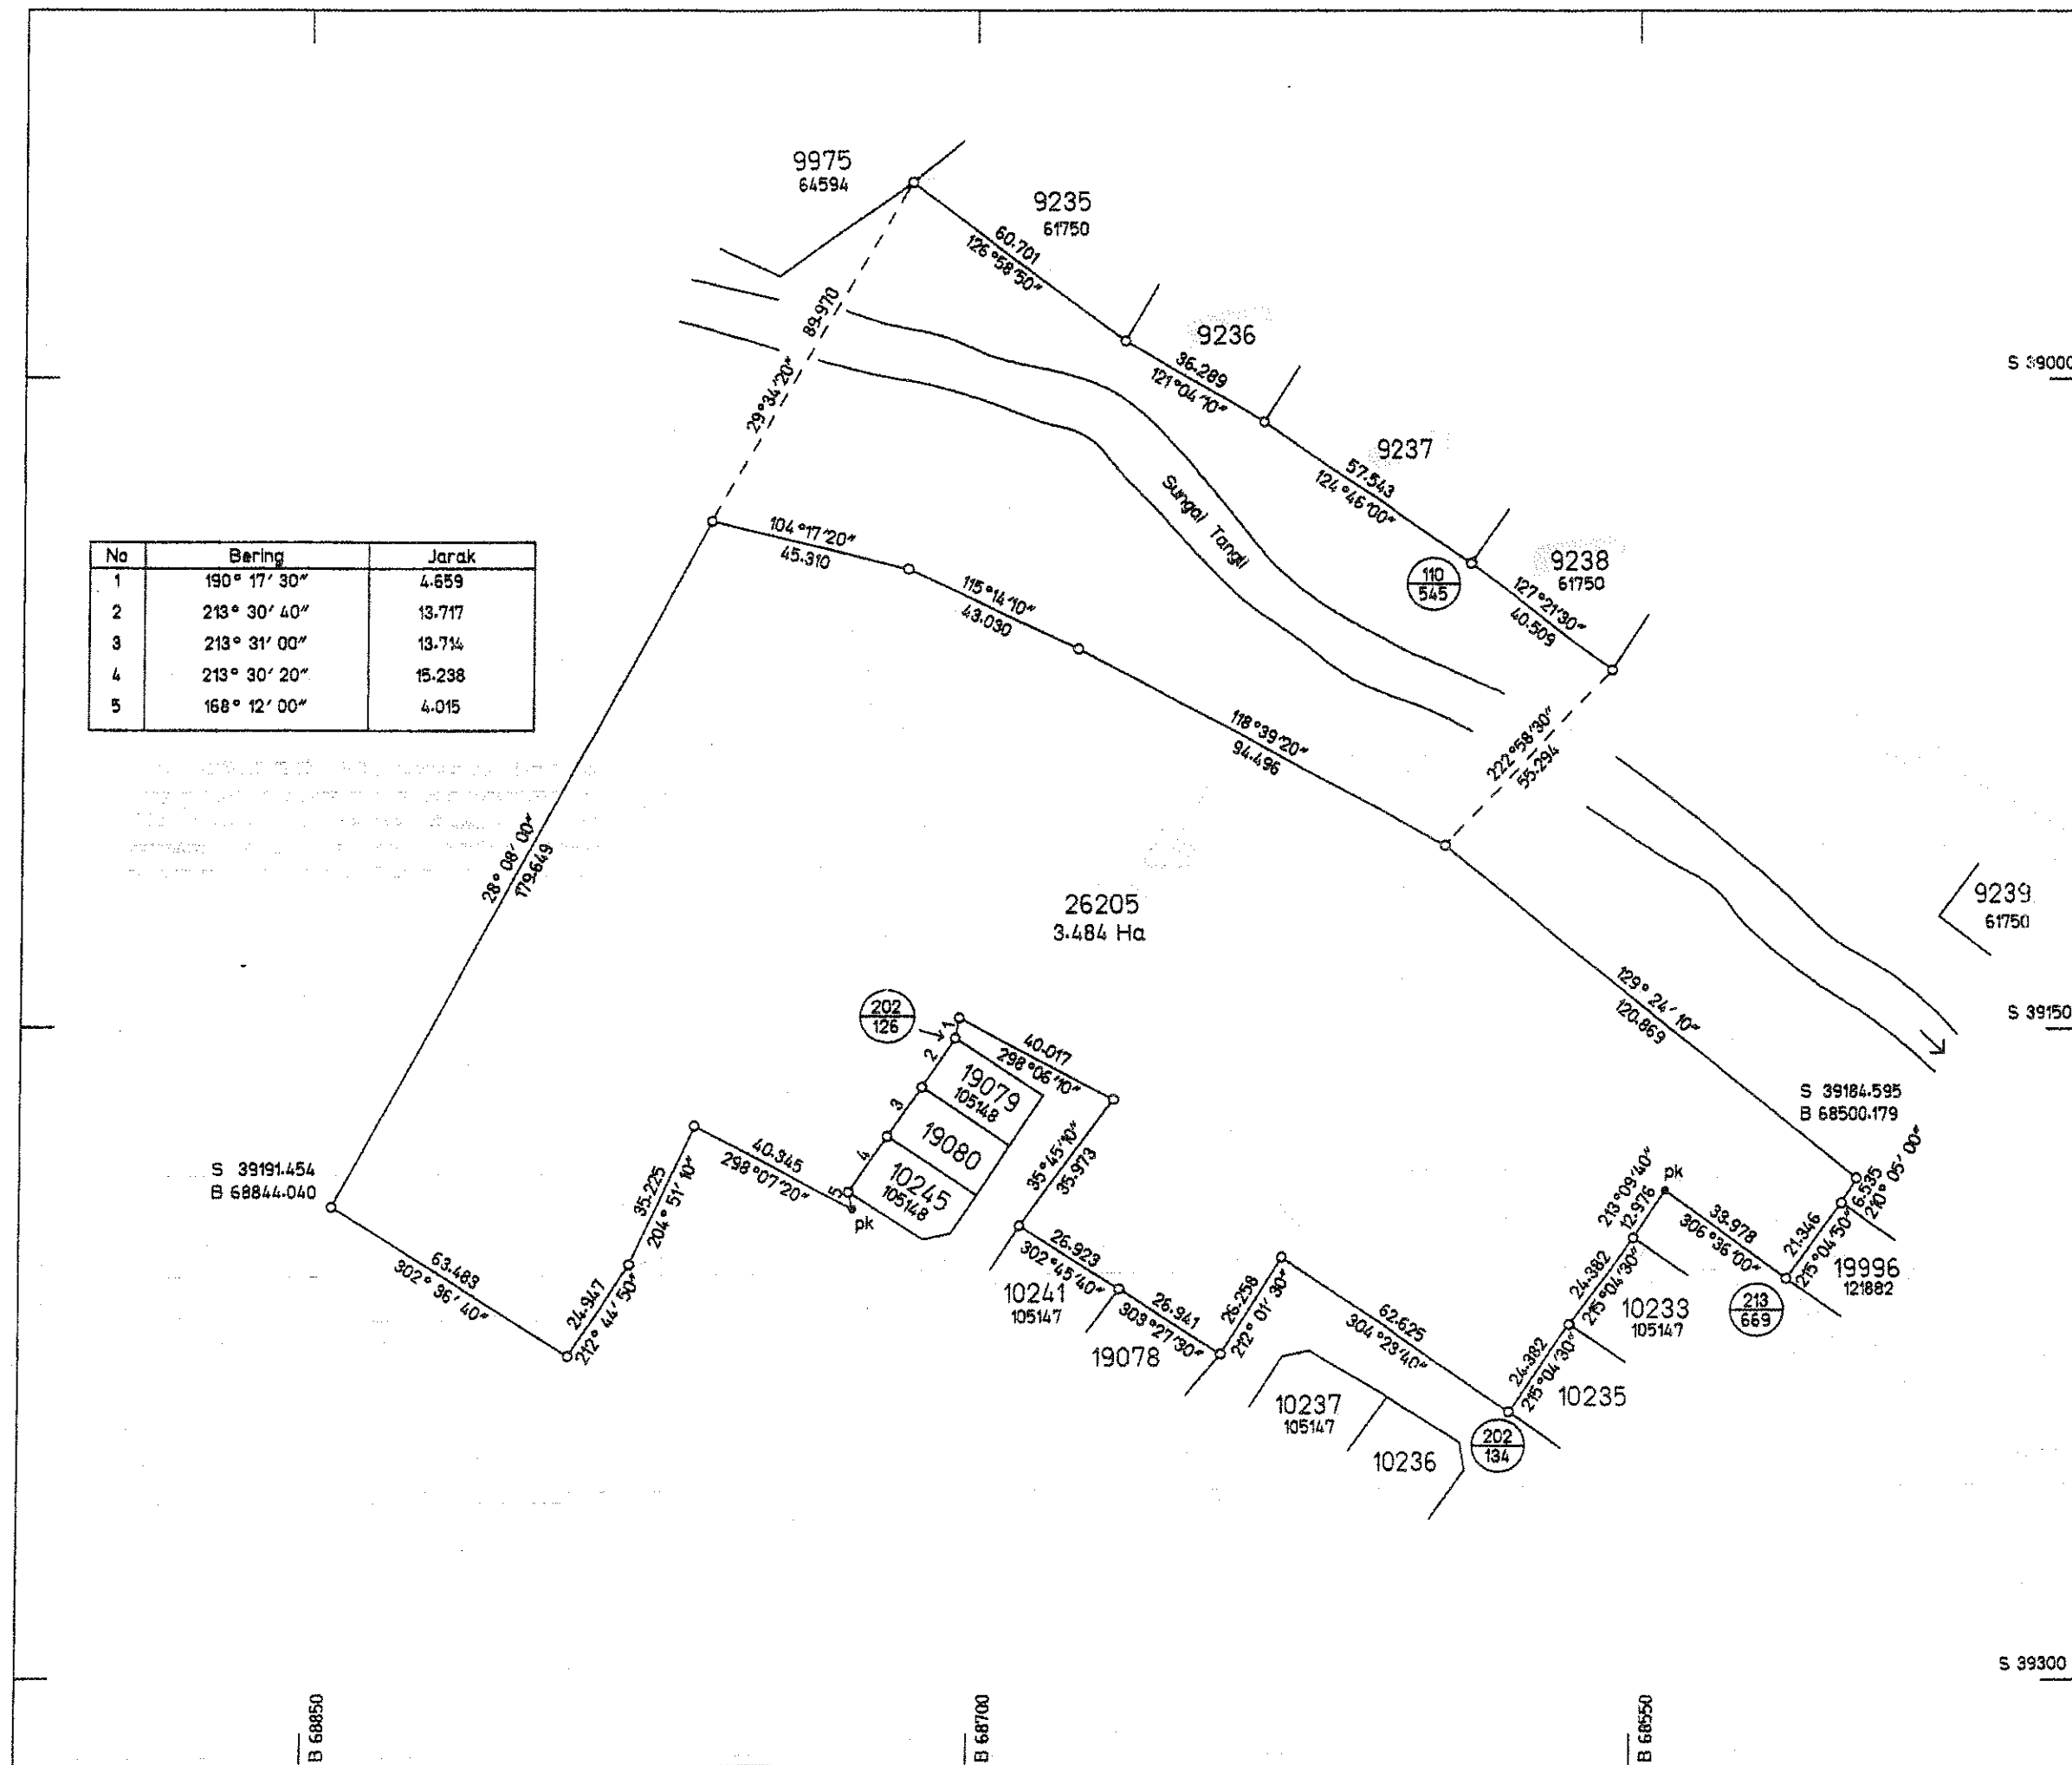

PA 126320