
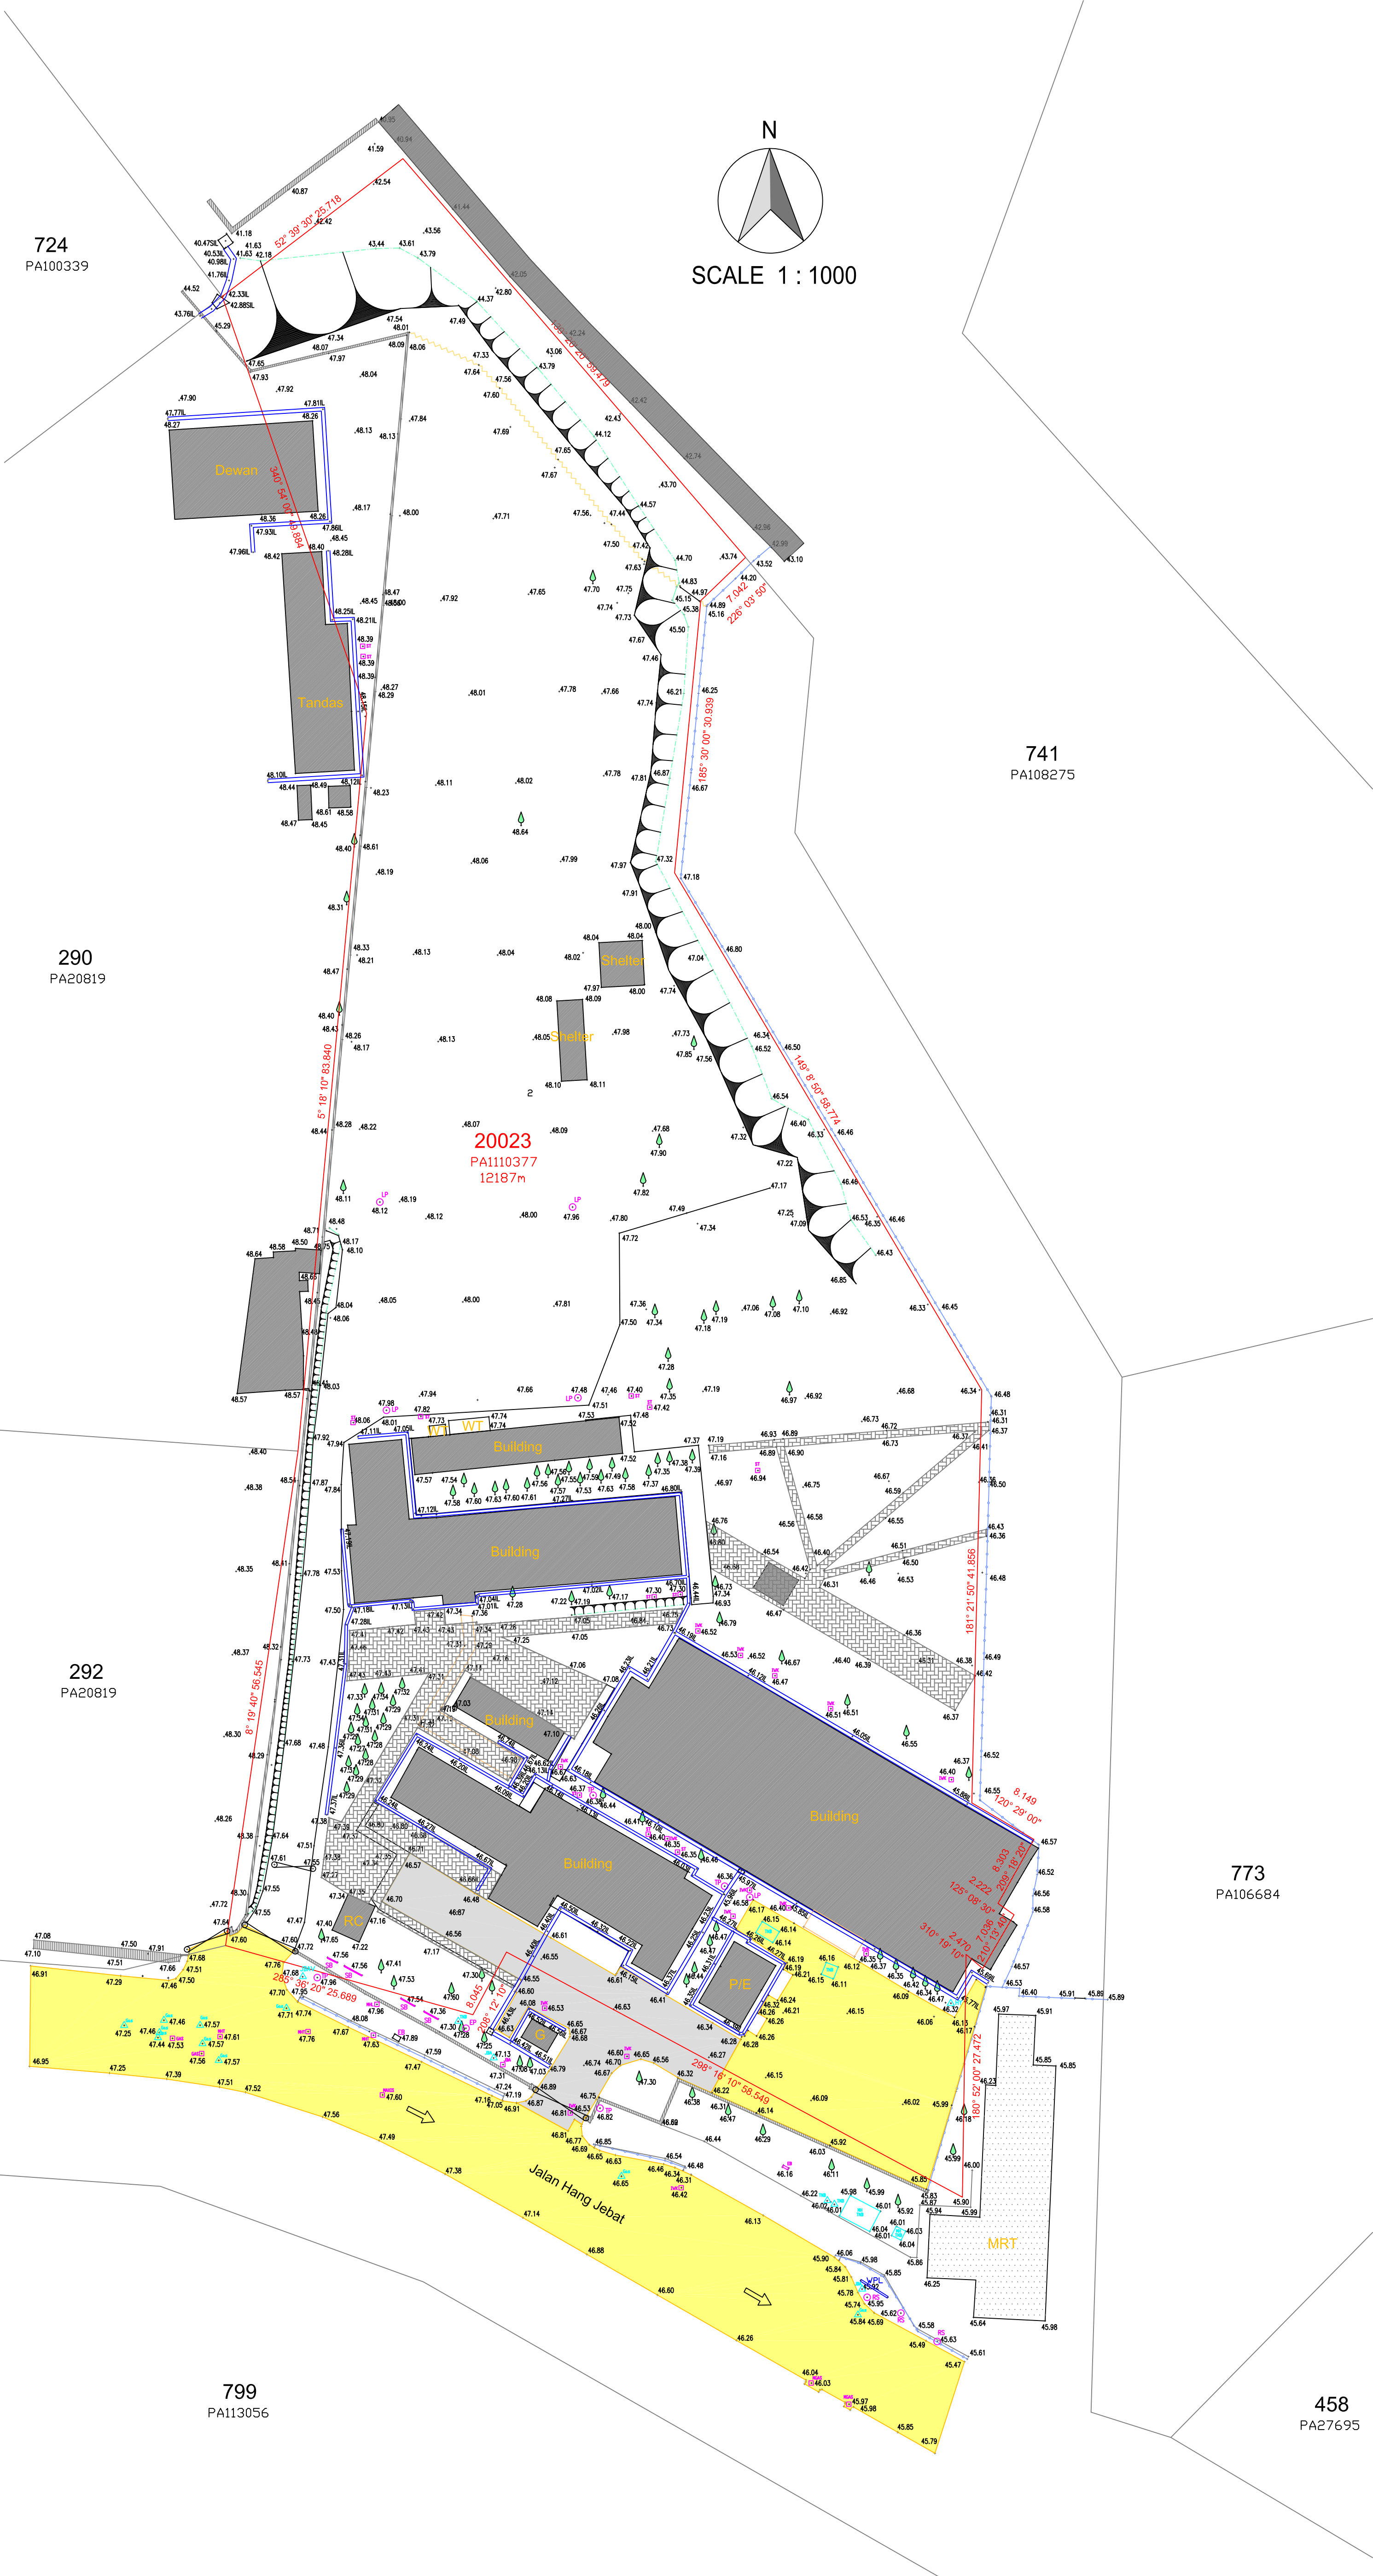


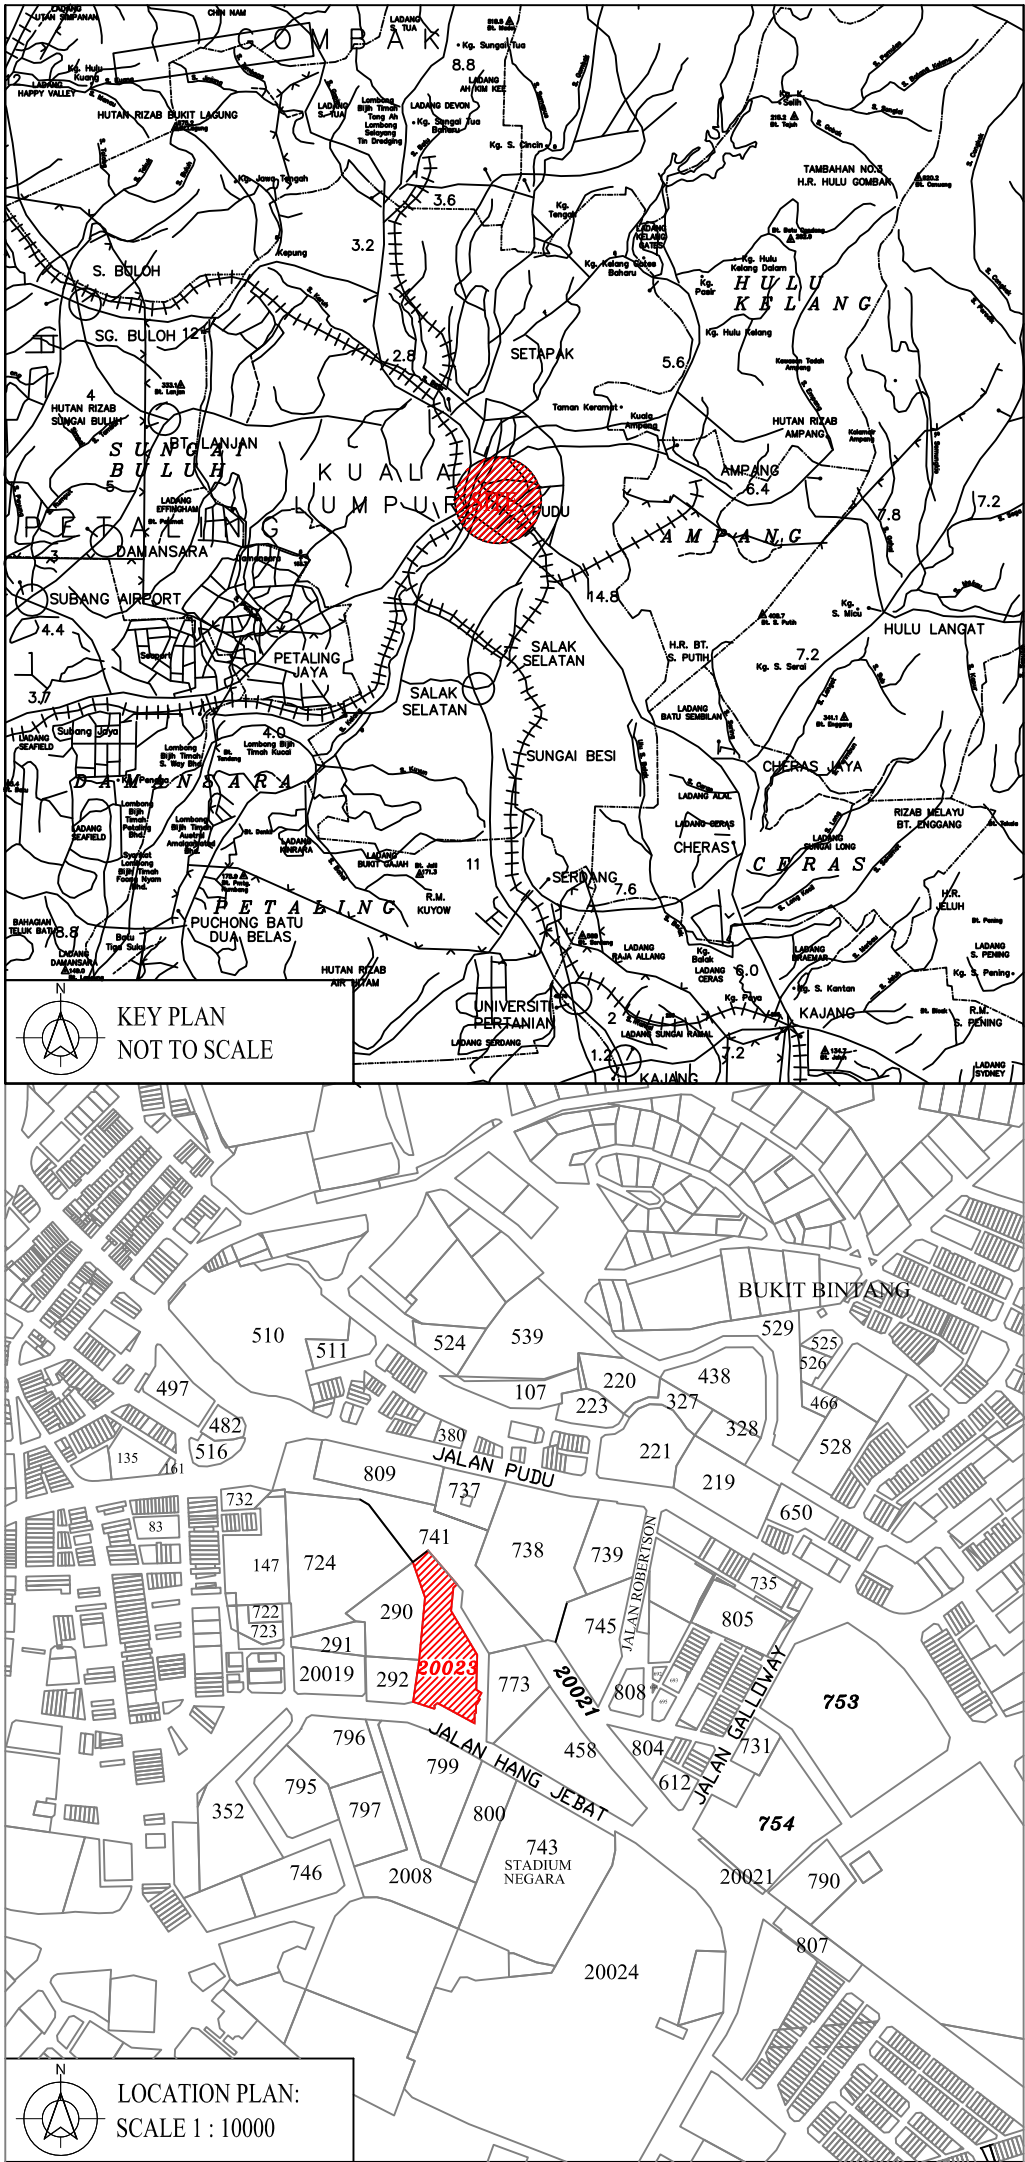

TAJUK PELAN :
UKURAN BUTIRAN DAN TOPOGRAFI
DI ATAS LOT 20023
SEKSYEN 56
BANDAR KUALA LUMPUR
WILAYAH PERSEKUTUAN KUALA LUMPUR

NOTA :
1. SEMUA UKURAN ADALAH DALAM UNIT METER.
2. SEMUA BERING, JARAK DAN KELUARAN YANG DITUNJUKKAN ADALAH BERDASARKAN KEPADA PA 110377
3. ARAS LARAS ADALAH BERDASARKAN BM V5008 (RL22376m).
"Di buatkan berhampiran Jabatan Kebudayaan dan Kesenian"

PETUNJUK :

— WPL	— WATER PIPELINE	□ EB	— ELECTRIC BOX	— CHAIN LINK FENCE	— TREE
○ EP	— ELECTRIC POST	□ SB	— SIGN BOARD	— WOODEN FENCE	— GUARD HOUSE
○ LP	— LAMP POST	□ ST	— MANHOLE SEPTIC TANK	— FENCE WALL	
○ RS	— ROAD SIGN	□ TW	— MANHOLE TWP	— FOOTPATH	
— TP	— TELEPHONE POLE	□ MHT	— MANHOLE TELEKOM	— ROOF	
△ HY	— HYDRANT	□ MAXIS	— MANHOLE MAXIS	— GATE	
△ JBAV	— JBA VALVE	□ MGAS	— MANHOLE GAS		
△ JBA	— JBA MARKER	□ JBA	— MANHOLE JBA		
△ GAS	— GAS MARKER	□ TNB	— MANHOLE TNB		
△ TNB	— TNB MARKER				

JURUKUR TANAH BERLESEN

DIKUR DILEH	FOO	01 AUG 2023
DILUKIS DILEH	YEAP	03 AUG 2023
DISEMUK DILEH	FOO	

NO. PELAN : FOO / KL / 419 / A / TP1