
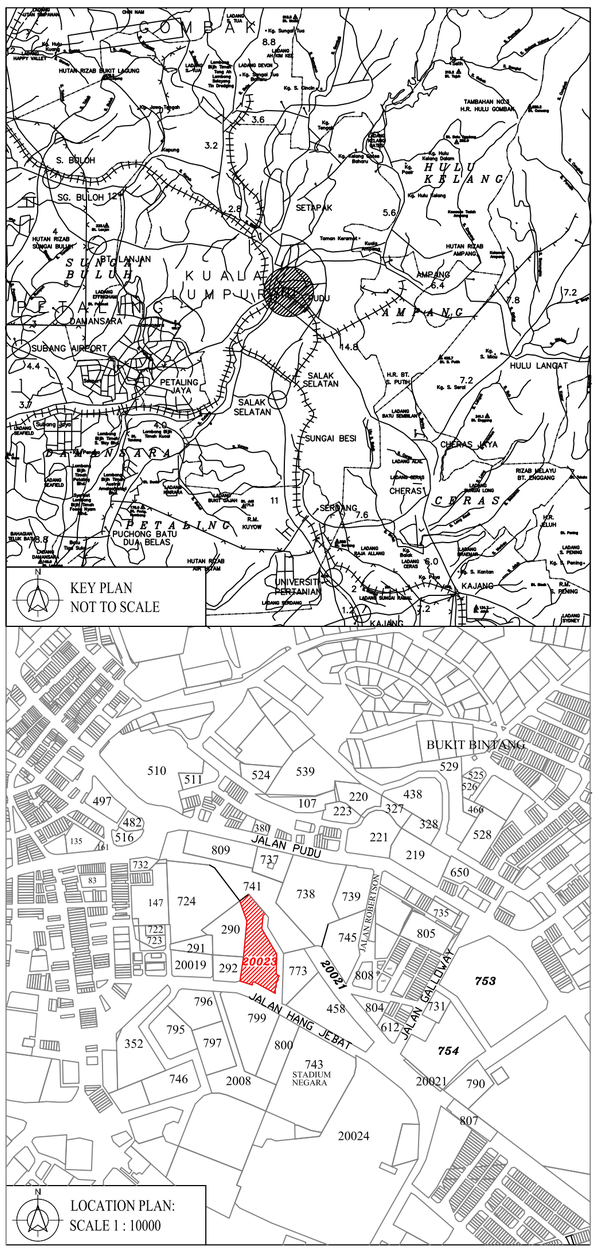


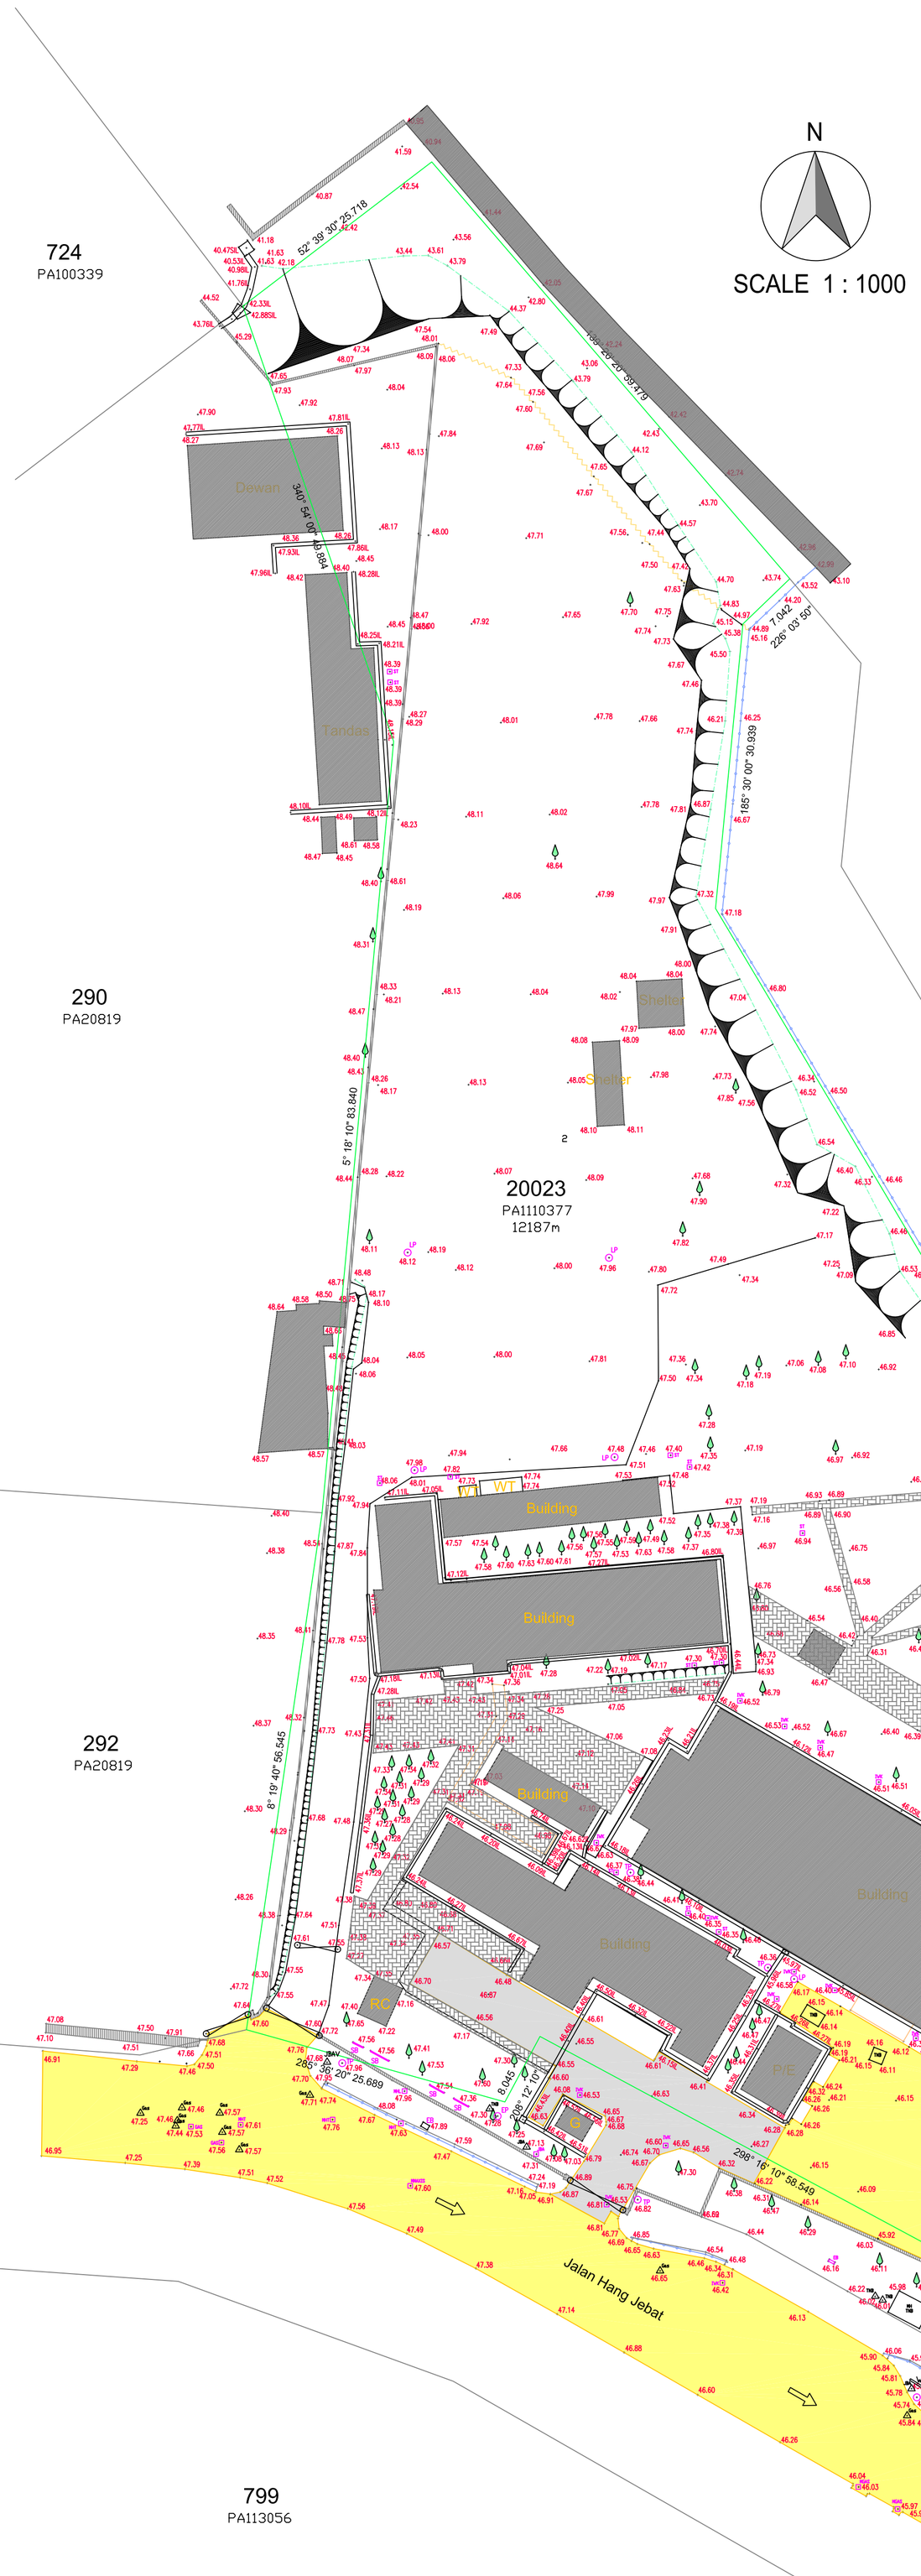

TAJUK PELAN :

UKURAN BUTIRAN DAN TOPOGRAFI
DI ATAS LOT 20023
SEKSYEN 56
BANDAR KUALA LUMPUR
WILAYAH PERSEKUTUAN KUALA LUMPUR

NOTA :

1. SEMUA UKURAN ADALAH DALAM UNIT METER.
2. SEMUA BERING, JARAK DAN KELUASAN YANG DITUNJUKKAN ADALAH BERDASARKAN KEPADA PA 1110377
3. ARAS LARAS ADALAH BERDASARKAN BM W5008 (RL:32.376m).
 "Di buatan berhampiran Jabatan Kebudayan dan Kesenian"

PETUNJUK :

WPL : WATER PIPELINE	JBAV JBA VALVE	MHX : MANHOLE MAXIS			
EP : ELECTRIC POST	JBAM JBA MARKER	MHB : MANHOLE TNB			
LP : LAMP POST	TBM : TEMPORARY BENCH MARK	MHPB : MANHOLE PB	TREE		
RS : ROAD SIGN	EB : ELECTRIC BOX	MHPJ : MANHOLE MBPJ	GH : GUARD HOUSE		
TP : TELEPHONE POLE	SB : SIGN BOARD	CHAIN LINK FENCE			
HY : HYDRANT	MH : MANHOLE	WOODEN FENCE			
	MHT : MANHOLE TELEKOM	FENCE WALL			
	MHJ : MANHOLE JBA	FOOTPATH			
	MHP : MANHOLE JPP	ROOF			
		GATE			

DIUKUR OLEH : FOO 27 NOV 2012
DILUKIS OLEH : ERNA 03 DIS 2012 / TED 26-09-13
DISEMAK OLEH : LOH

JURUKUR TANAH BERLESEN :

NO. PELAN : FOO / KL / 420 / A / TP1